

Ведомость рабочих чертежей основного комплекта										Исходные данные										Общие указания									
Лист		Наименование								Примечание		Исходные данные для проектирования				Общие сведения о здании													
1		Общие данные								Изм. 2 (Зам.)		Относительной отметке 0,000 соответствует абсолютная отметка				70,40		Уровень ответственности по ГОСТ 27751-2014				Побышен.							
2		Свобная спецификация элементов								Изм. 1 (Зам.); 2		Расчетная температура наружного воздуха, принятая по средней температуре наиболее холодной пятидневке района с обеспеченностью 0,92 по СП 131.13330.2020				-28°С		Степень огнестойкости по ТР о ТРБ № 123-ФЗ				II							
3		Фрагмент план на отм. 0,000. План демонтажных работ на отм. 0,000. Узлы 1..3								Изм. 2 (Зам.)		Температура и продолжительность отопительного периода по СП 131.13330.2020				-8,6°С 200 сут.		Класс конструктивной пожарной опасности по ТР о ТРБ № 123-ФЗ				CO							
4		Разрезы 1-1, 2-2, 3-3. Узлы 4..6								Изм. 1 (Зам.); 2		Расчетное значение веса снегового покрова по СП 20.13330.2016				1,00 кН/м²		Класс здания по функциональной пожарной опасности по ТР о ТРБ № 123-ФЗ				Ф 5.1							
5		Цветовое решение фасадов. Фасад в осях 56-62								Изм. 1 (Зам.)		Нормативное значение ветрового давления по СП 20.13330.2016				0,38 кПа		Температура внутреннего воздуха				+16°С							
																		Общая категория по взрывопожарной и пожарной опасности в соответствии с СП 12.13130.2009				В							
																6,6 балла		Сейсмичность района строительства											
Условные обозначения и изображения																													
Обозначение и изображение		Наименование																											
		Отверстие в ограждающих конструкциях																											
		Монолитный железобетон																											
		Стеновые сэндвич-панели																											
		Утеплитель																											
		Сталь рифленая																											
		Номер помещения																											
		Тип пола по проекту																											
		Марка двери																											
Схема расположения места установки электрофильтров блока ст. № 8 в рамках 2 пускового комплекса																													
Главный корпус в части блока 200 МВт										Главный корпус в части блока 100 МВт																			
Ведомость отделки помещений																													
Наименование или номер помещения		Вид отделки элементов интерьера								Примечания																			
		Потолок	S, м²	Стены и перегородки				S, м²																					
Скрудберное отделение в осях 56-62 по ряду Д (со стороны дымососного отделения)		Заводская отделка профлиста	-	Стены:				-	Состав системы см. сводную спецификацию элементов лист 2																				
				Заводская отделка сэндвич-панелей RAL 9002																									
				Цоколь:																									
				- Плитка керамогранитная на плиточном клею (h=1800 мм);																									
				- Керамогранитный плитинус (h =50 мм);				117																					
				- Затирка по бетону;				66 м																					
				- Окраска цоколя улучшенная водно-дисперсионная ВД-ВА				78																					
				ГОСТ 28196-89 RAL 7047				58,5																					
Скрудберное отделение в осях 60-62 по ряду Д (со стороны улицы)		Заводская отделка сэндвич-панелей RAL 9002	-	Стены:				-	Состав системы см. сводную спецификацию элементов лист 2																				
				Заводская отделка сэндвич-панелей RAL 9002																									
				Цоколь:																									
				- ТН-ФАСАД Профи - система штукатурного фасада с теплоизоляционным слоем				39,9																					
				Стены:																									
				Заводская отделка сэндвич-панелей RAL 9002				-																					
				Цоколь:																									
				- ТН-ФАСАД Профи - система штукатурного фасада с теплоизоляционным слоем				27,3																					

Согласовано

28.04.23

28.04.23

Согласовано

28.04.23

28.04.23

Согласовано</

Согласованно	Изм. 2		Взам. инв. №	Попл. и дата	Инв. № подл.
	контр.	Поимаренко			
	<i>ММ</i>				
	28.04.23				

Сводная спецификация элементов					
Поз.	Обозначение	Наименование	Кол.	Масса ед., кг	Примечание
Устройства отмостки			2.1		
1	ТУ 5767-006-54.34.9294-2014 изм. 1-6	Экструдированный пенополистирол "Пеноплекс Гео"			
		(δ = 80 мм)	0,76		м³
2	СТО 72746455-3.4.2-2014	Мембрана профилированная "PLANTER"	27,2		м²
3	ГОСТ 8267-93	Щебень фр. 5...10 мм	4,08		м³
4	ТУ 5767-006-54.34.9294-2014 изм. 1-6	Экструдированный пенополистирол "Пеноплекс Гео"			
		(δ = 60 мм)	1,36		м³
5	ГОСТ 23735-2014	Песчано-гравийная смесь	2,34		м³
6	ГОСТ 7473-2010	БСТ B15 F150 W6	3,54		м³
7	ГОСТ 8478-81	5Br1 100/100 2350	53,4		м²
Монтажные марки					
8	ТУ 5767-006-54.34.9294-2014 изм. 1-6	Экструдированный пенополистирол			
		"Пеноплекс Гео" (δ = 20 мм) 2.5	0,54		м³
9	Изделия современных сертифицированных производителей	Эластичный шнур из вспененного полиэтилена			
		Ø 20 мм	132		м
10	Изделия современных сертифицированных производителей	Герметик полиуретановый	400,8		м
11	ГОСТ 4640-2011	Минеральная вата	1,21		м³
12	Изделия современных сертифицированных производителей	Снегозадерживающее устройство на кровлю	4,48		м
13	ТУ 5767-006-54.34.9294-2014 изм. 1-6	Экструдированный пенополистирол			
		"Пеноплекс Гео" (δ = 40 мм)	0,66		м³
14	ГОСТ 14918-2020	Прокат 01-0,8x410-Б-Н0-Ц275-Н	33,5		м
15	ГОСТ 14918-2020	Прокат 01-0,8x405-Б-Н0-Ц275-Н	33,5		м
16	ТУ 5767-006-54.34.9294-2014 изм. 1-6	Экструдированный пенополистирол			
		"Пеноплекс Фасад" (δ = 50 мм) 2.2	0,06		м³
17	ГОСТ 8509-93	Уголок 50x50x5 ГОСТ 8509-93 С245 ГОСТ 27772-2021	136,4	3,77	м
18	Изделия современных сертифицированных производителей	Эластичный шнур из вспененного полиэтилена			
		Ø 40 мм 2.3	4		м
19	Изделия современных сертифицированных производителей	Лента уплотнительная	2,32		м

Сводная спецификация элементов					
Поз.	Обозначение	Наименование	Кол.	Масса ед., кг	Примечание
Монтажные марки					
20	Изделия современных сертифицированных производителей	Герметизирующая лента Абрис С-/ЛТнп	65,8		м
21	Изделия современных сертифицированных производителей	Демпферная лента	527		м
ТН-ФАСАД Профи (см. ТТ)					
22	СТО 72746455-4.4.2-2019	Грунтовка глубокого проникновения			
		ТЕХНОНИКОЛЬ 020	67,2		м²
23	СТО 72746455-4.4.2-2019	Штукатурно-клеевая смесь для плит			
		из минеральной ваты ТЕХНОНИКОЛЬ 210	96,72		м²
24	СТО 72746455-4.4.2-2019	Штукатурно-клеевая смесь для плит			
		из экструзионного пенополистирола	37,68		м²
25	СТО 72746455-4.4.1-2016	ТЕХНОФАС ОПТИМА (δ = 80 мм)	3,87		м³
26	СТО 72746455-3.3.1-2012	Экструзионный пенополистирол			
		ТЕХНОНИКОЛЬ CARBON PROF (δ = 80 мм)	1,5		м³
27	СТО 72746455-4.4.2-2019	Стеклосетка фасадная щелочестойкая			
		ТЕХНОНИКОЛЬ 2000	67,2		м²
28	СТО 72746455-4.4.2-2019	Грунтовка универсальная ТЕХНОНИКОЛЬ 010	67,2		м²
29	Изделия современных сертифицированных производителей	Декоративная минеральная штукатурка			
		ТЕХНОНИКОЛЬ	67,2		м
30	СТО 72746455-4.4.2-2019	Краска фасадная силиконовая ТЕХНОНИКОЛЬ 901	67,2		м
По системе ТН-Фасад Профи штукатурно-клеевая смесь (поз. 23, 24) наносится с двух сторон теплоизоляции. Систему послойно см. лист 4 узлы 4.5.					

						PMG03R.02.002.AS01			
2	5	-	804-23		28.04.23	Модернизация приморской ГРЭС для увеличения проектного числа часов использования установленной мощности до 6500 часов. Модернизация оборудования энергоблока № 8			
1	-	Зам	921-22		26.09.22				
Изм.	Кол.уч.	Лист	№ док.	Подп.	Дата				
Разраб.		Друзь			26.09.22	Главный корпус (в части блоков 200 МВт). Блок ст. № 8. Установка электрофильтров. Архитектурные решения	Стадия	Лист	Листов
Проб.		Шевелева			26.09.22		Р	2	
Т.контр.		Шевелева			26.09.22				
Н.контр.		Пономаренко			26.09.22				
Утв.		Ушаков			26.09.22	Сводная спецификация элементов		ООО "УралТЭП"	

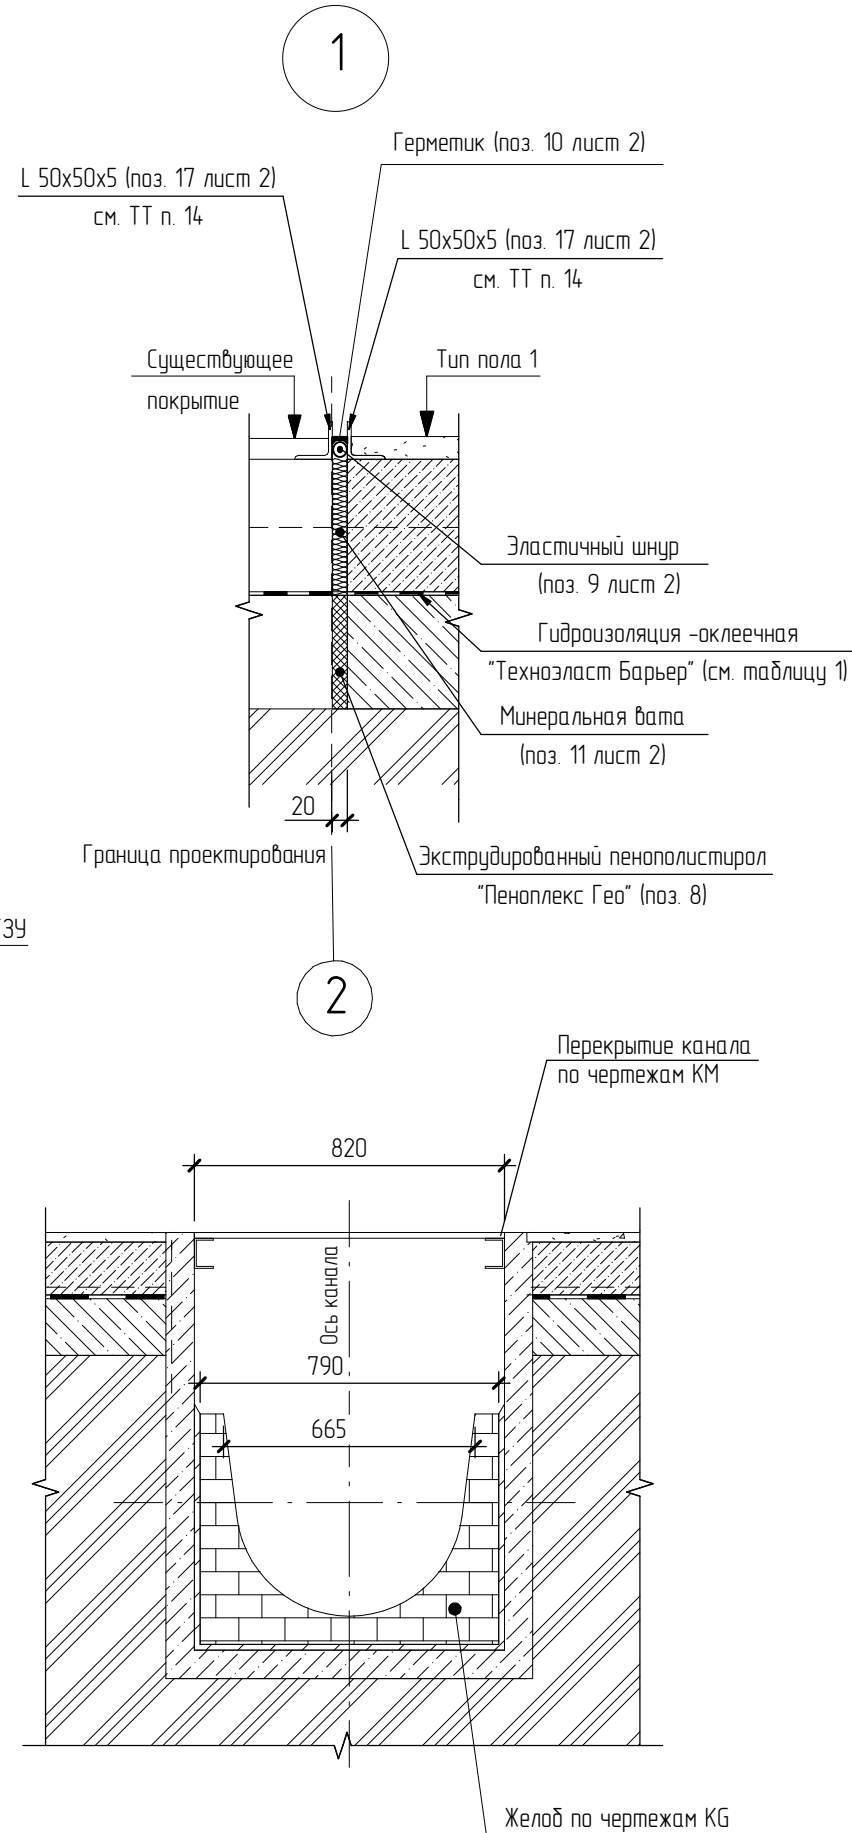
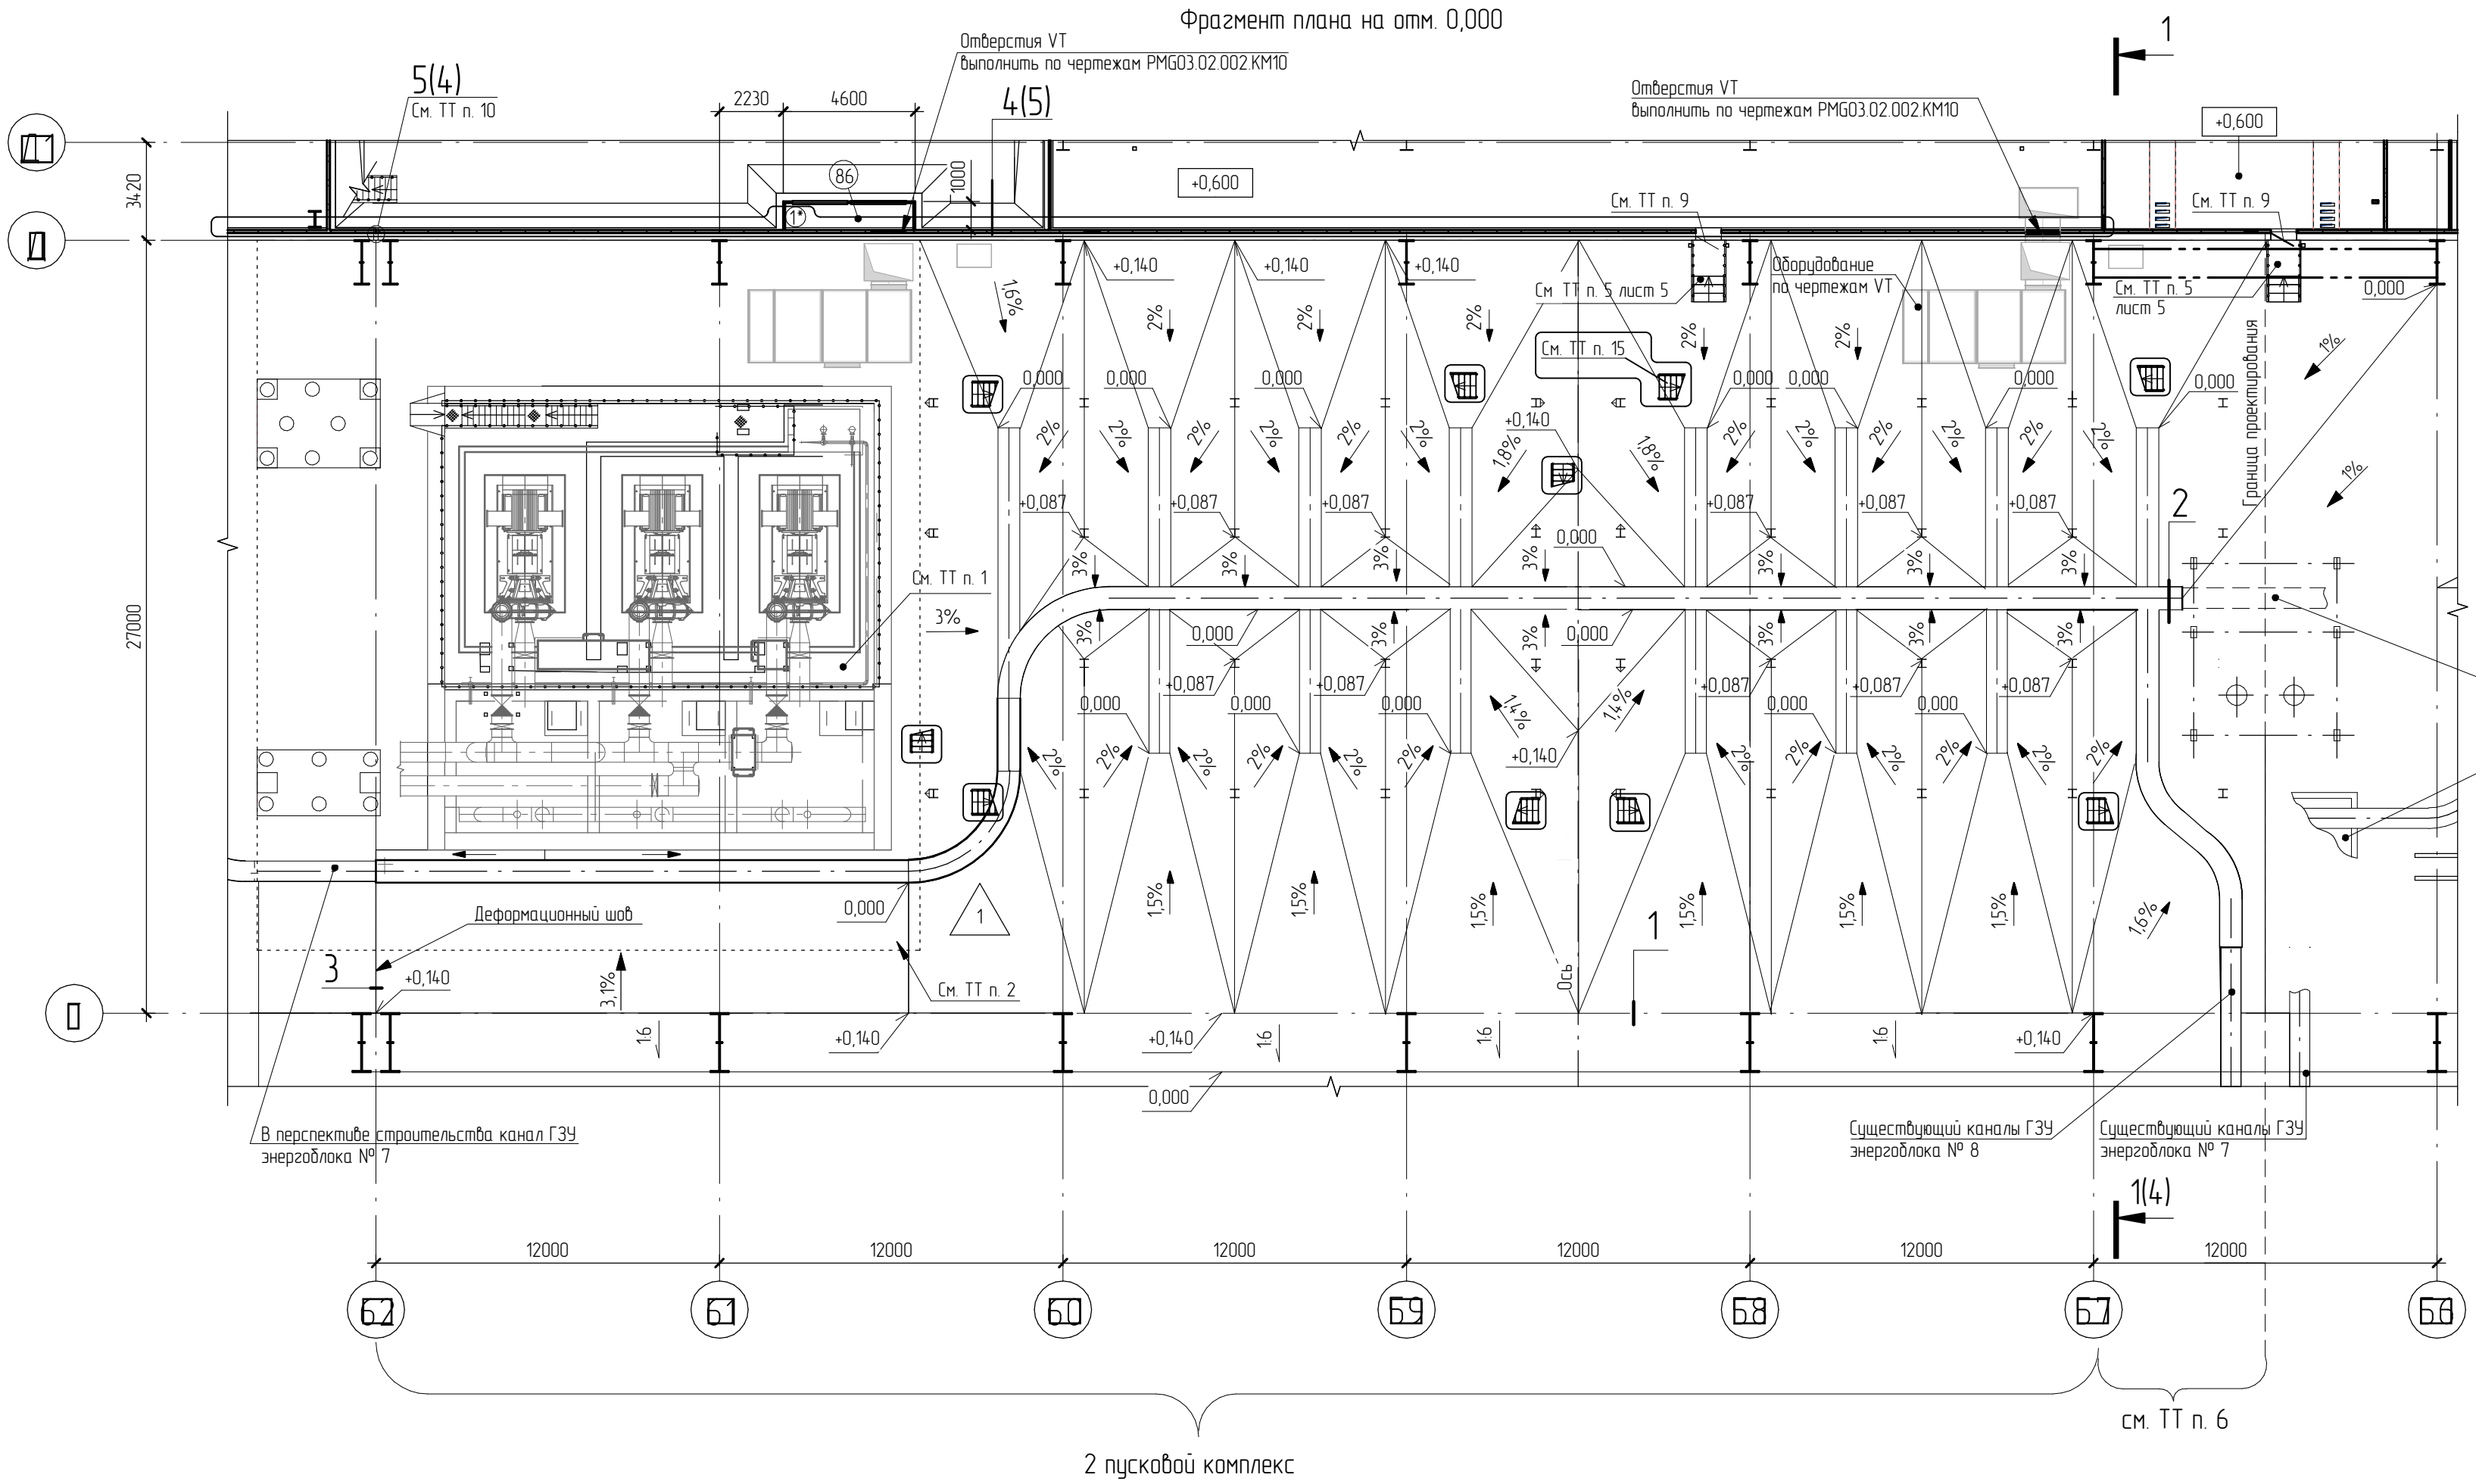


Таблица 1 – Экспликация полов

Номер помещения	Тип пола	Схема пола или тип пола по серии	Данные элементов пола (наименование, толщина, основание и др.), мм	Площадь, м²
Устройство чистых полов				
Скруберное отделение в осях 62-57/Г-Д	1		Финишное покрытие – бетонное-мозаичное В30 с обеспыливающей-водоотталкивающей пропиткой – 25 мм; Сляжка- бетон В22,5 с армированием сеткой сварной 5бр 100/100 по уклону от 40 до 182 мм; Гидроизоляция – оклеечная "Технозласт Барьер" – 5 мм; Грунтовка по бетонному основанию; Подстилающий слой – Бетон В22,5 – 150 мм; Основание – уплотненный грунт с отработанным в него слоем щебня фракции 40-60 мм – 100 мм	1098,37 См. ТТ п. 7, 8

Таблица 2 - Ведомость демонтажа (см. ТТ п. 16)

Поз	Наименование работ	Кол.	ЕВ изм.
1	Демонтаж покрытий пола под устройство типа пола 1		
	- мозаичные плиты – 25 мм	30,85	м³
	- цементно-песчаный раствор - 15 мм	18,51	м³
	- бетон М100 по уклону	85,38	м³
	- подстилающий слой - бетон М200 - 100 мм	123,41	м³
2	Демонтаж существующих металлических ворот – 2 шт	1,97	т
3	Демонтаж кирпичной кладки (стены)	85,38	м³
4	Демонтаж бетона (стены)	2,96	м³
5	Демонтаж покрытия над демонтируемыми помещениями осей 61-62/Г-Д		
	- цементная стяжка 40 мм	115	м²
	- демонтаж плиты перекрытия (к. б. плита 10800x12900x120 мм)	9	м³



Таблица 3 – Экспликация помещений на отм. 0,000

Номер помещения	Наименование	Площадь, м²	Кол. пом.
86	Воздухозаборная шахта	4,23	

Таблица 4 –Ведомость проемов ворот и дверей



Поз	Размер проема (b x h), мм
1*	505 x 1255

- Багетную насадную ст. № 6-9 выполнять по чертежам РМ603R.02.002.AS04.
- Демонтаж и устройство полов в данных границах учтен в проекте РМ603R.02.002.AS04.
- Устройство чистого пола производить после монтажа закладных труб для прокладки коммуникаций и кабелей в полу и после разрешения электроподстанции организации в присутствии лица, ответственного за выполнение электроподстанционных работ.
- Устройства полов вести в соответствии с СП 29.13330.2011 "Полы" и СП 71.13330.2017 "Изоляционные и отделочные покрытия" (Актуализированная редакция СНиП 3.04.01-87 (с Изменениями № 10)). Подготовительные и основные слои полов должны устраиваться по ровной чистой поверхности и прочному основанию.
- Монолитные полы выполнять в соответствии с ППР с устройством деформационно-усадочных швов на глубину не менее 40 мм. Расстояние между деформационными швами не должно превышать 30-кратной толщины бетонного слоя. Нарезку швов выполнять вдоль колонных осей, вокруг колонн. Деформационные швы должны быть заполнены уплотнителем и загерметизированы полимерной эластичной композицией, укрепляющей шов в достаточной степени, чтобы он выдерживал нагрузку на швы. Размещение усадочных швов должно быть уточнено в ППР с учетом графика работ, поставок бетона и т.п.
- Выполнить замену пола в данных границах в рамках 2 пускового комплекса по технологической необходимости.
- Площадь пола указана в осях 62-57 с учетом пола от 57 оси до границы проектирования (S=161,78 м²) и за вычетом багетной насадной ст. № 6-9 и примыкающих к ним полов (S=572,88 м², учтены в комплексе РМ603R.02.002.AS04), каналов (S=110,53 м²).
- Рекомендованная водоотталкивающая пропитка Альфапол ПУ-1 в 3 слоя. Допускается замена на материалы других производителей с аналогичными свойствами.
- Дверь учтена в комплексе РМ603R.02.002.AS03.
- Деформационный шов выполнять по чертежам КГ, заделку выполнять по узлу 5 на листе 4.
- * Дверь (люк) для воздухозаборной шахты по чертежам VT.
- Замена пола в осях 62-68 выполнена в комплексе РМ603R.05.002.AR05.
- Сплошной тонкой линией обведены границы измененных участков.
- После устройства пола выступающие участки узла срезают заподлицо с отметкой верха покрытия пола.
- Металлические лестницы и площадки выполнять по чертежам РМ603R.02.002.КМ04.
- Объемы демонтажа уточнить по месту во время выполнения строительно-монтажных работ.

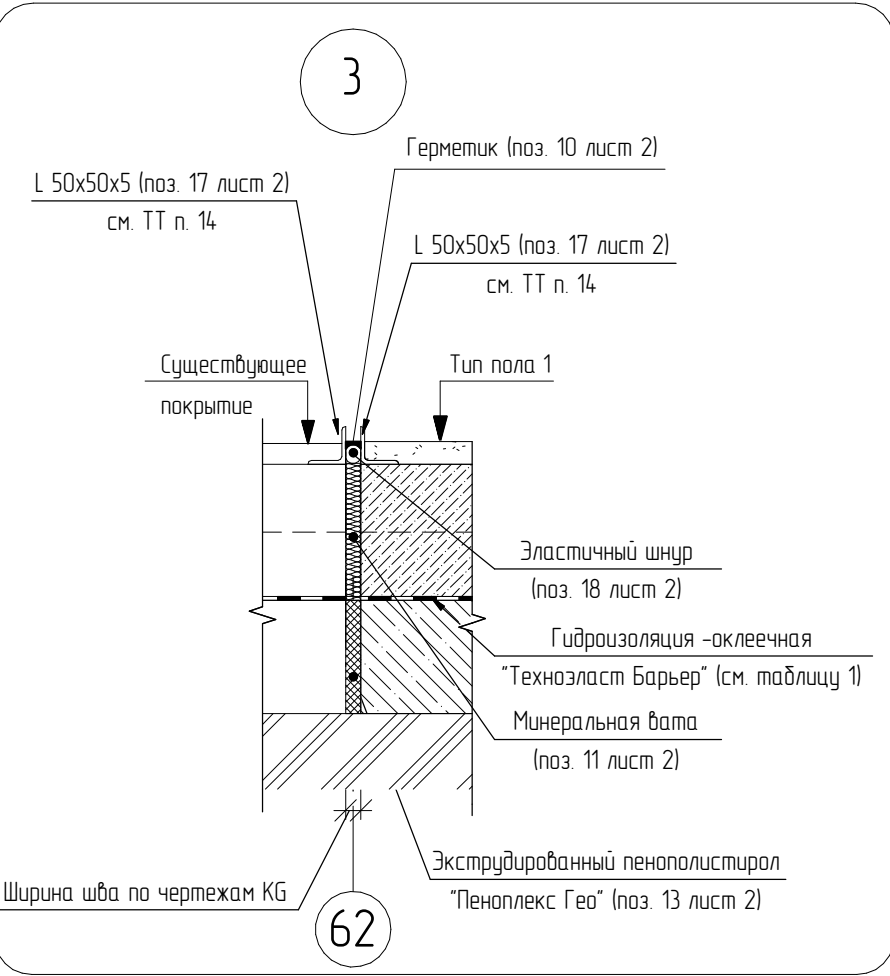
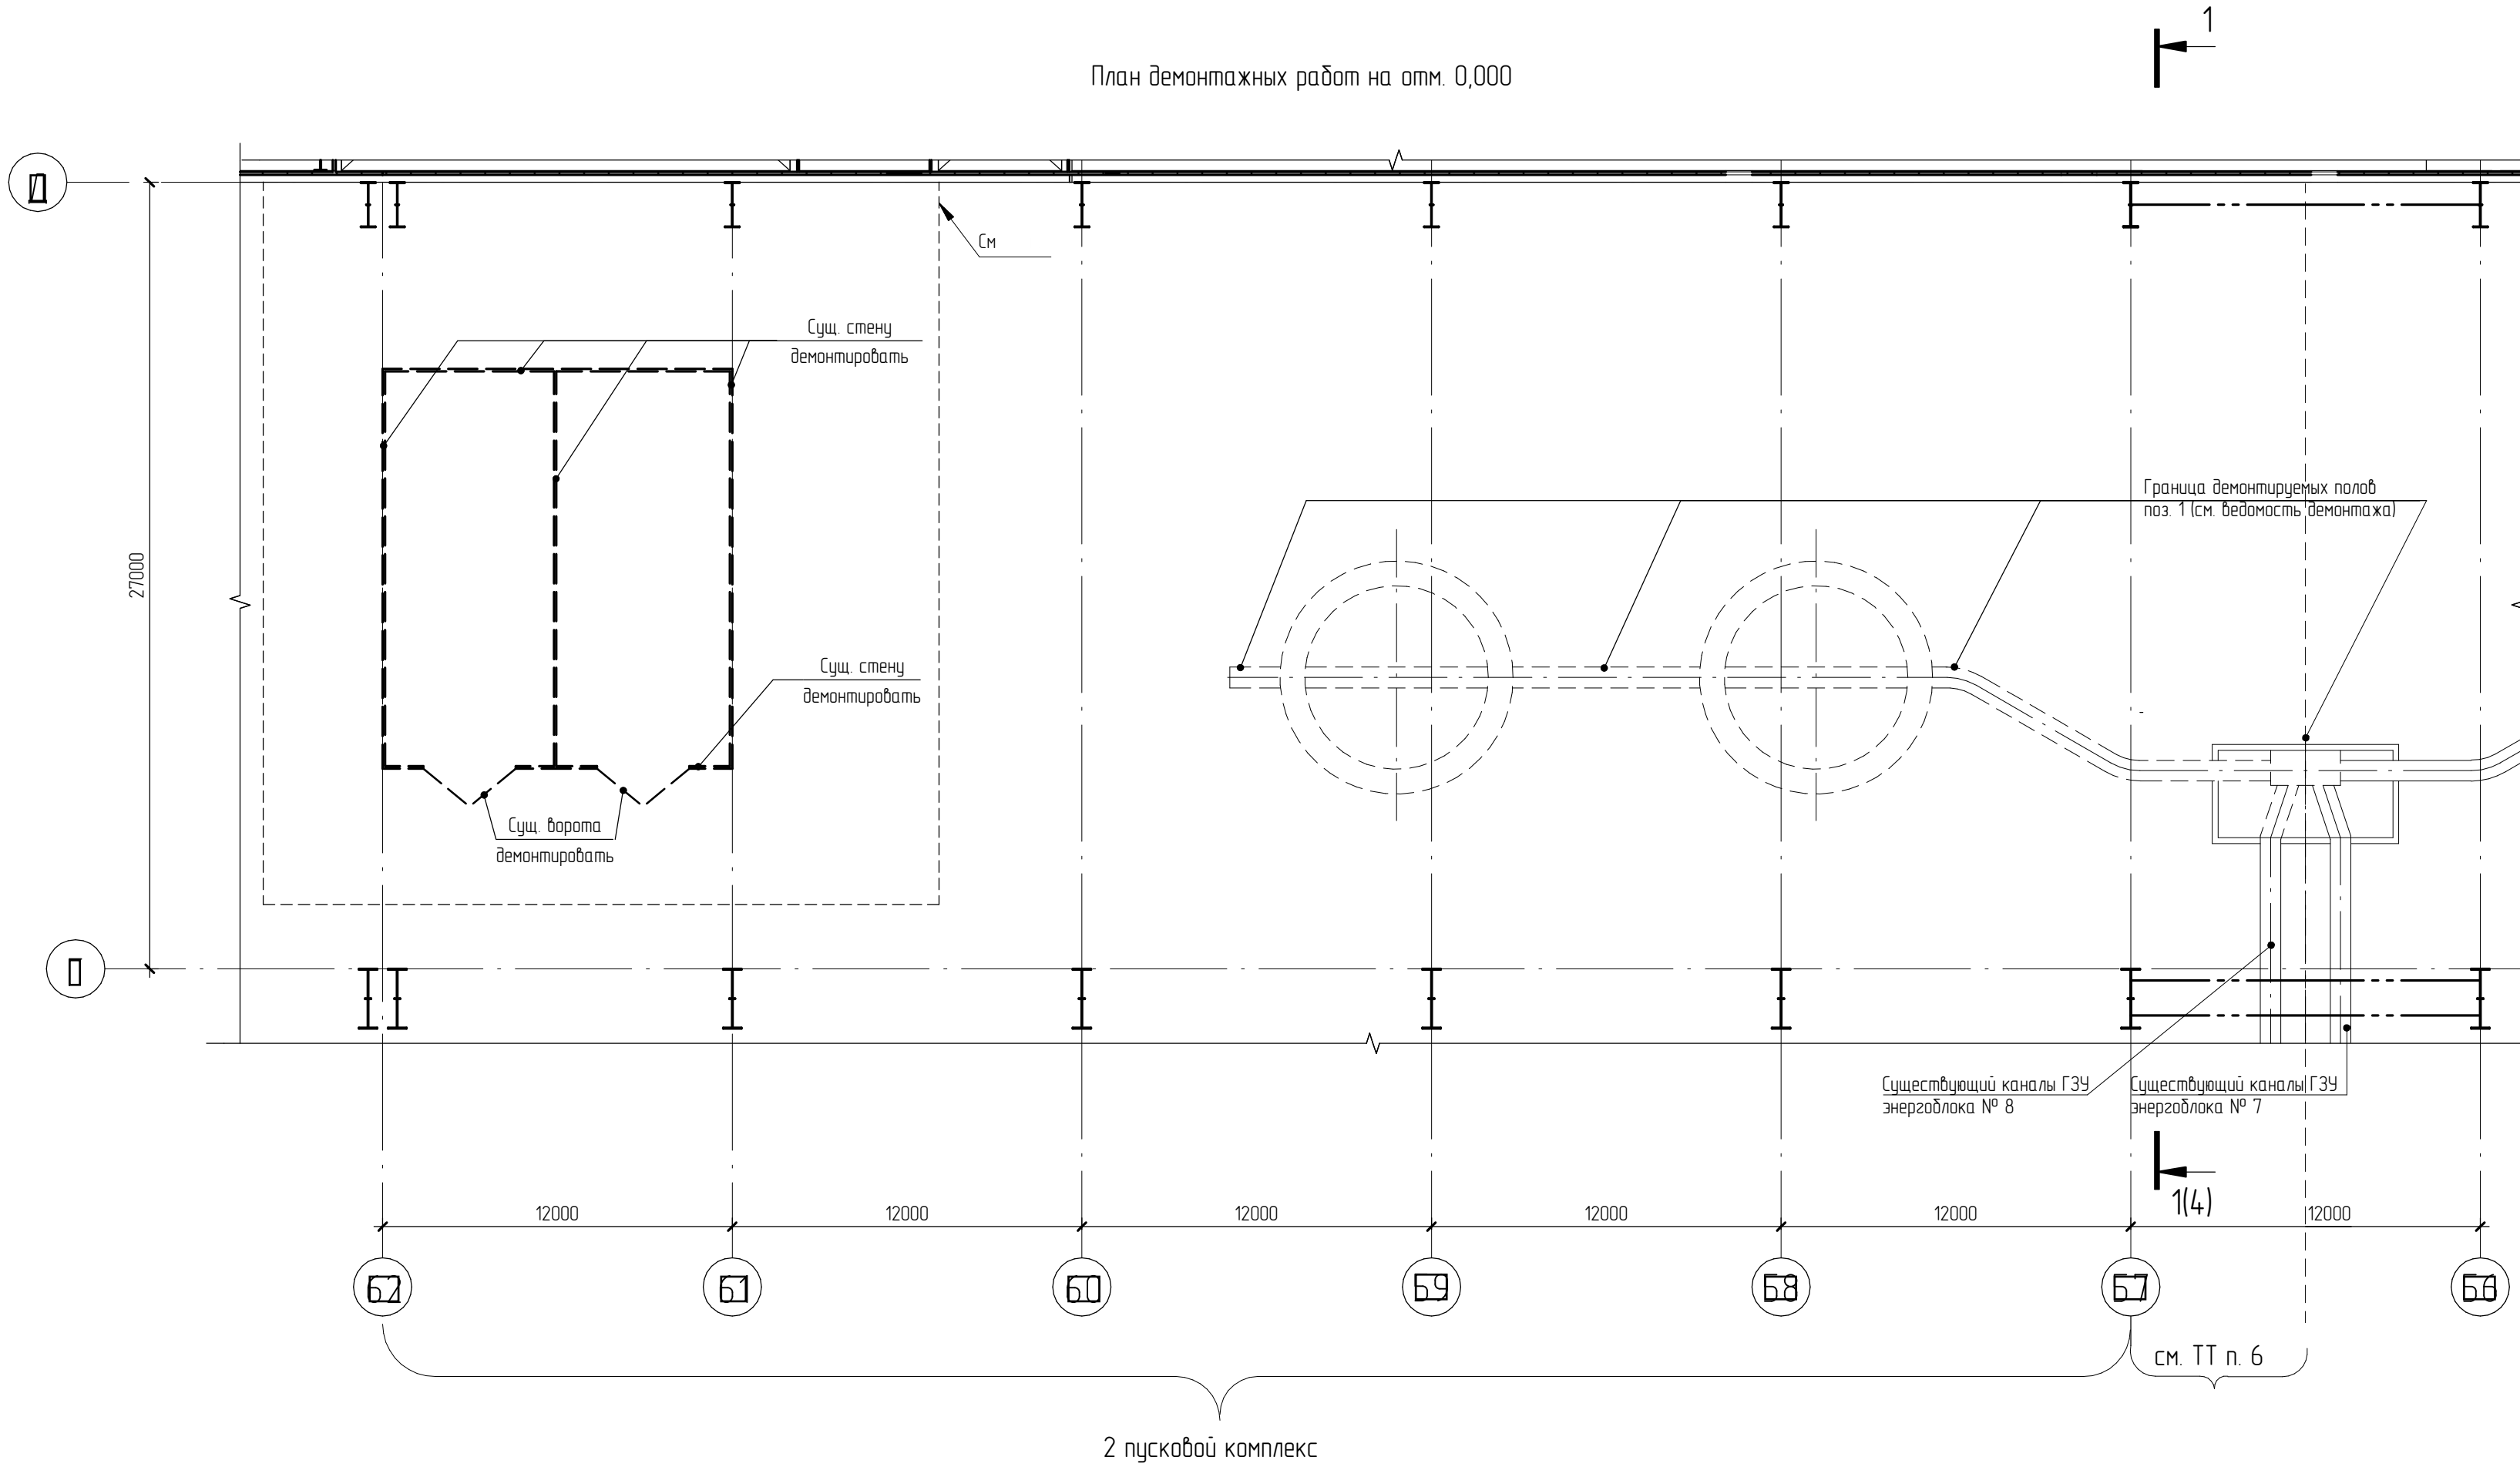


Согласовано	Изм. 2	28.04.23
Взам. инв. №	Пояснение	
Подп. и дата		
Инв. № подл.		


Разрез 1-1 (3)

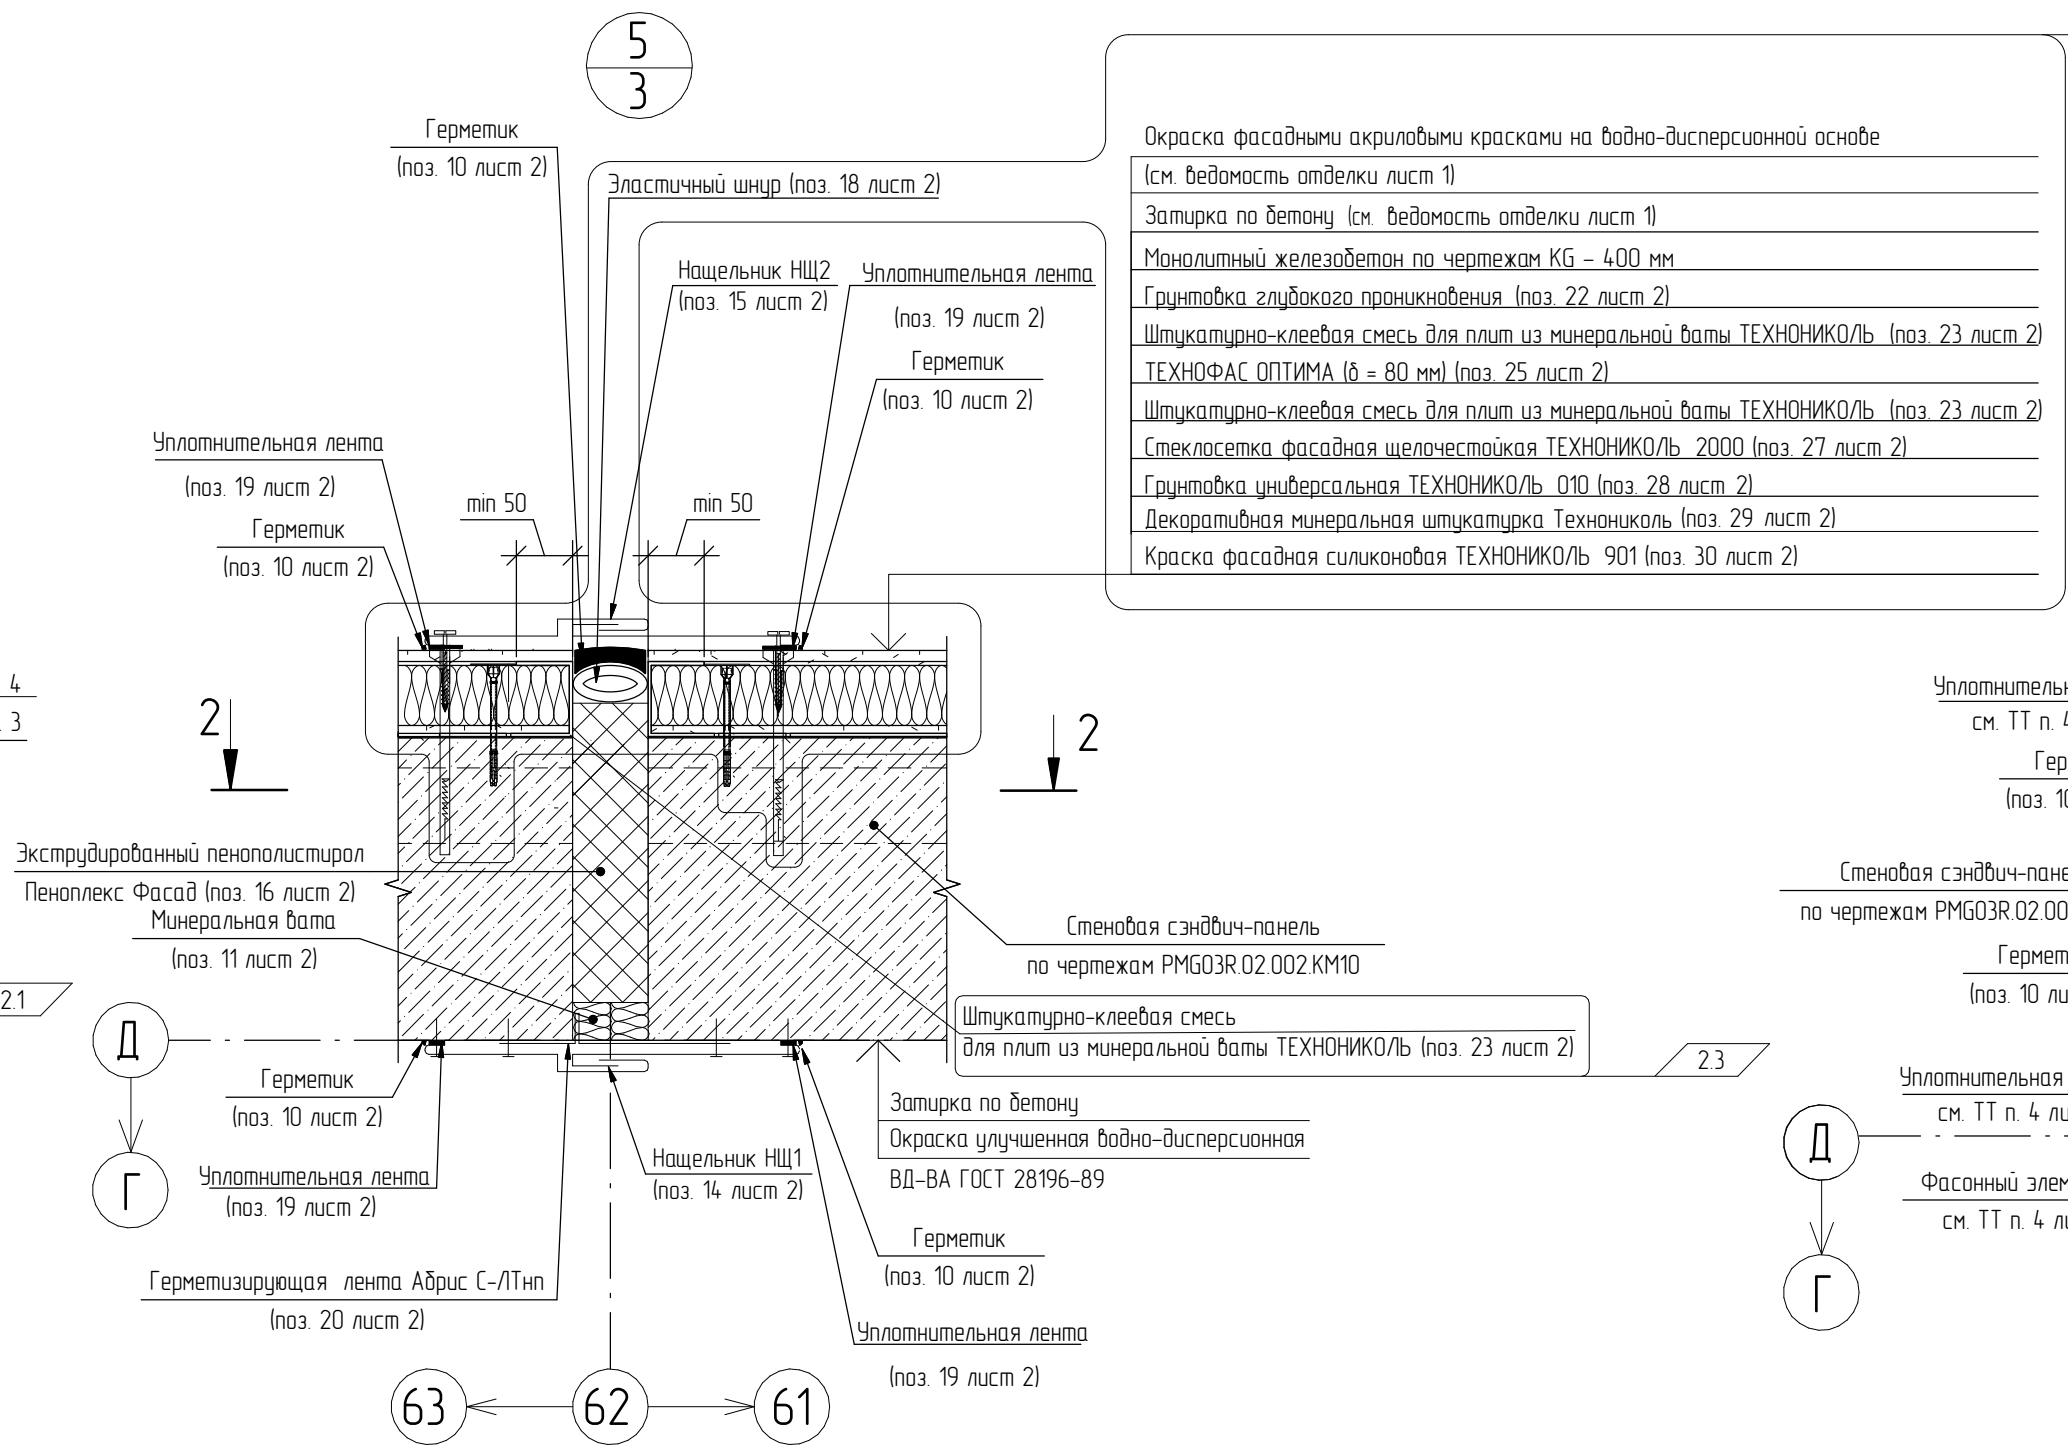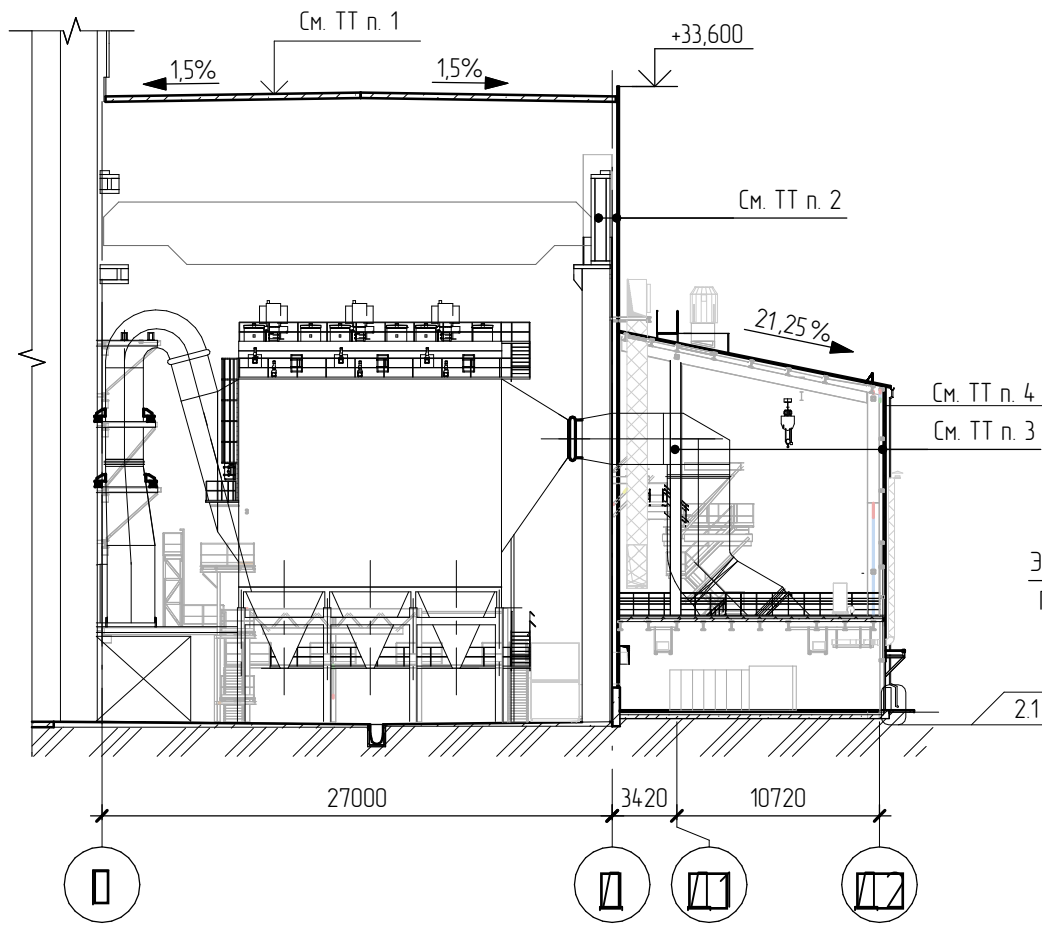

Разрез 3-3

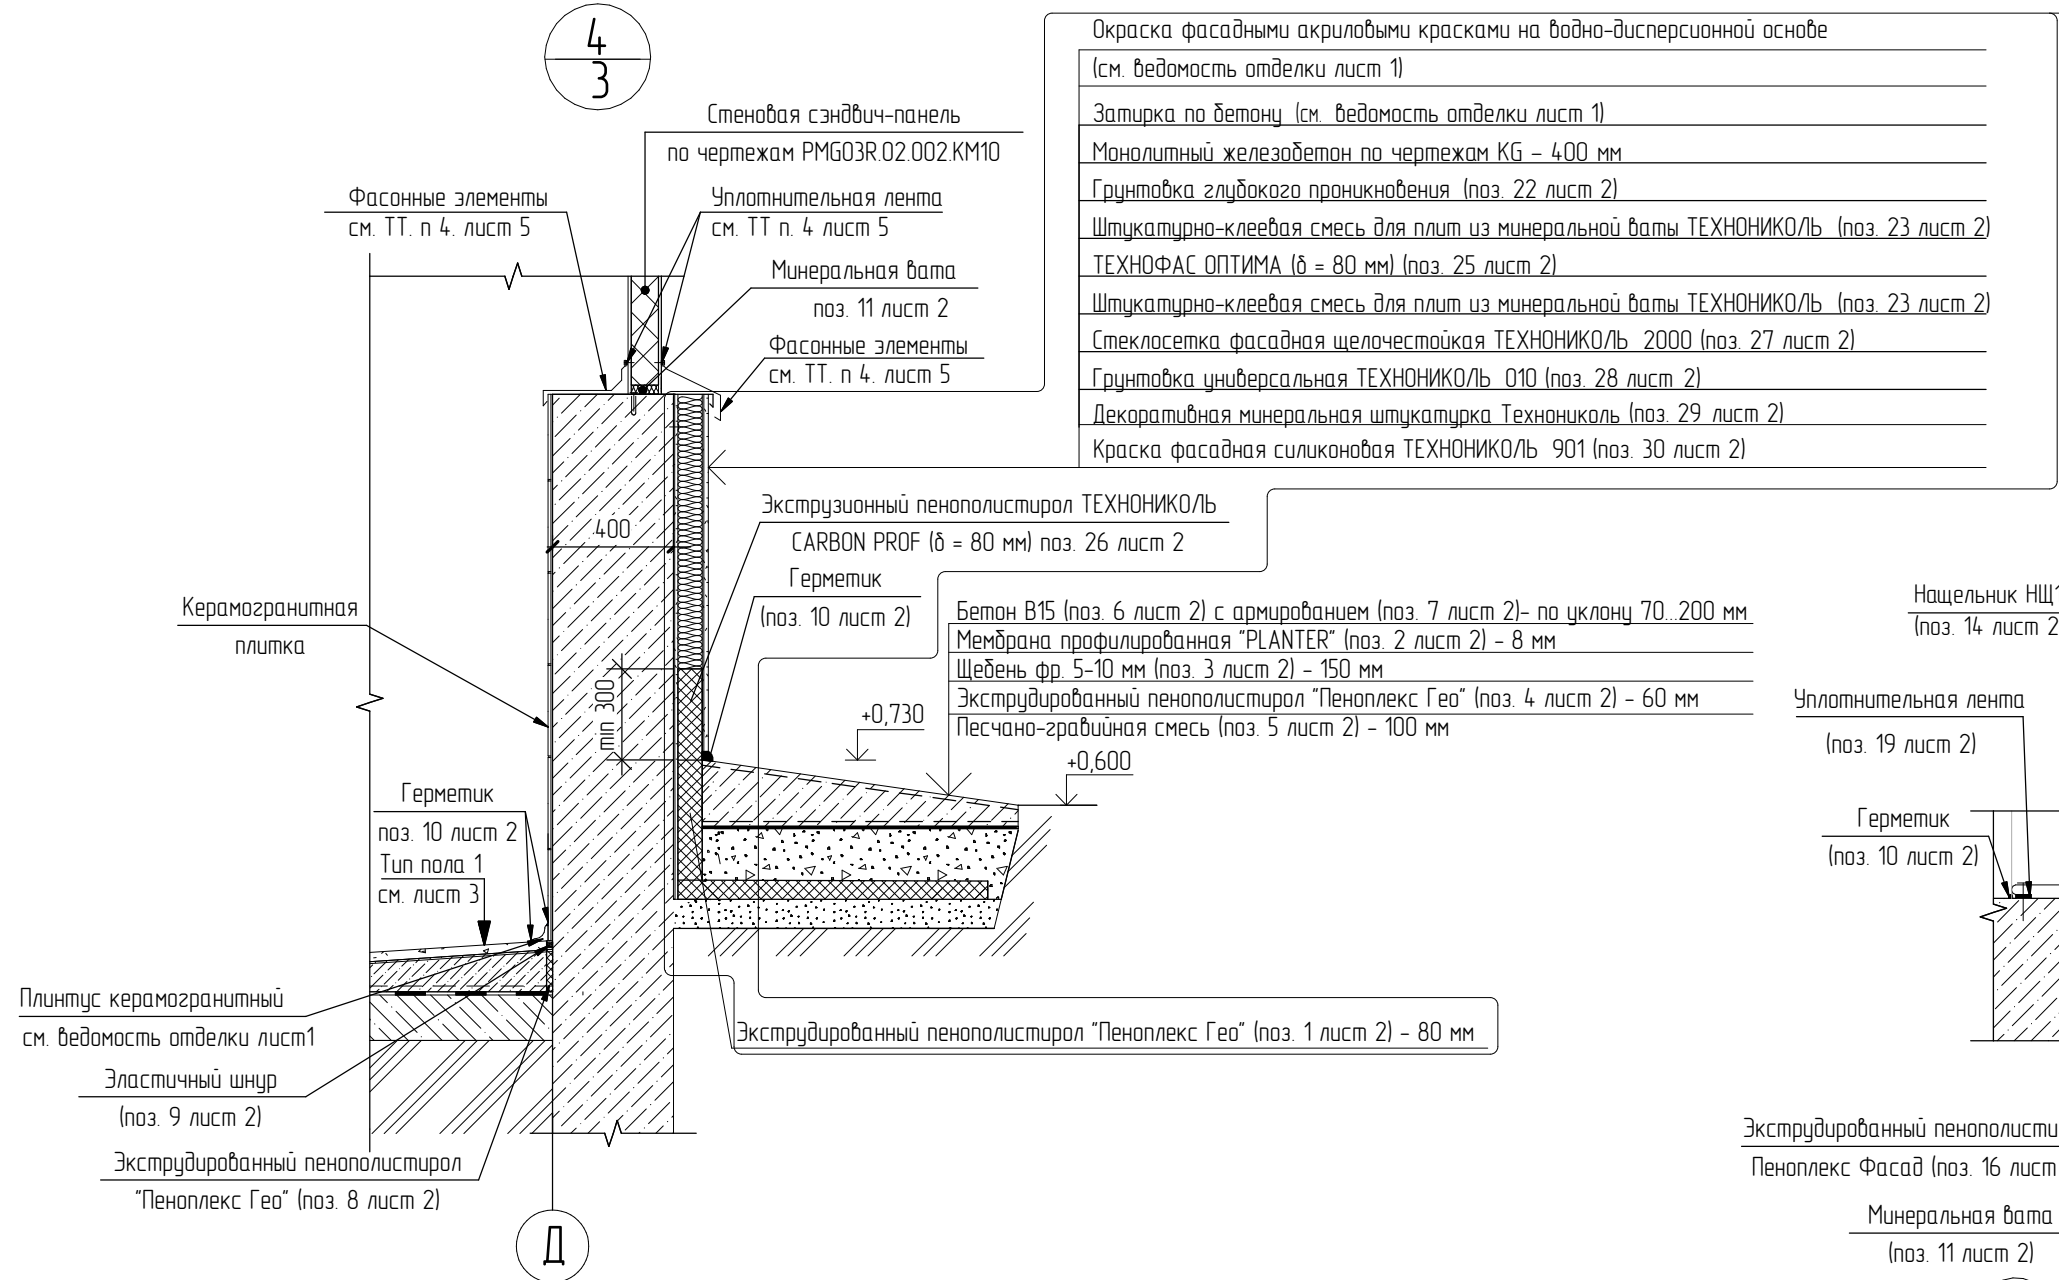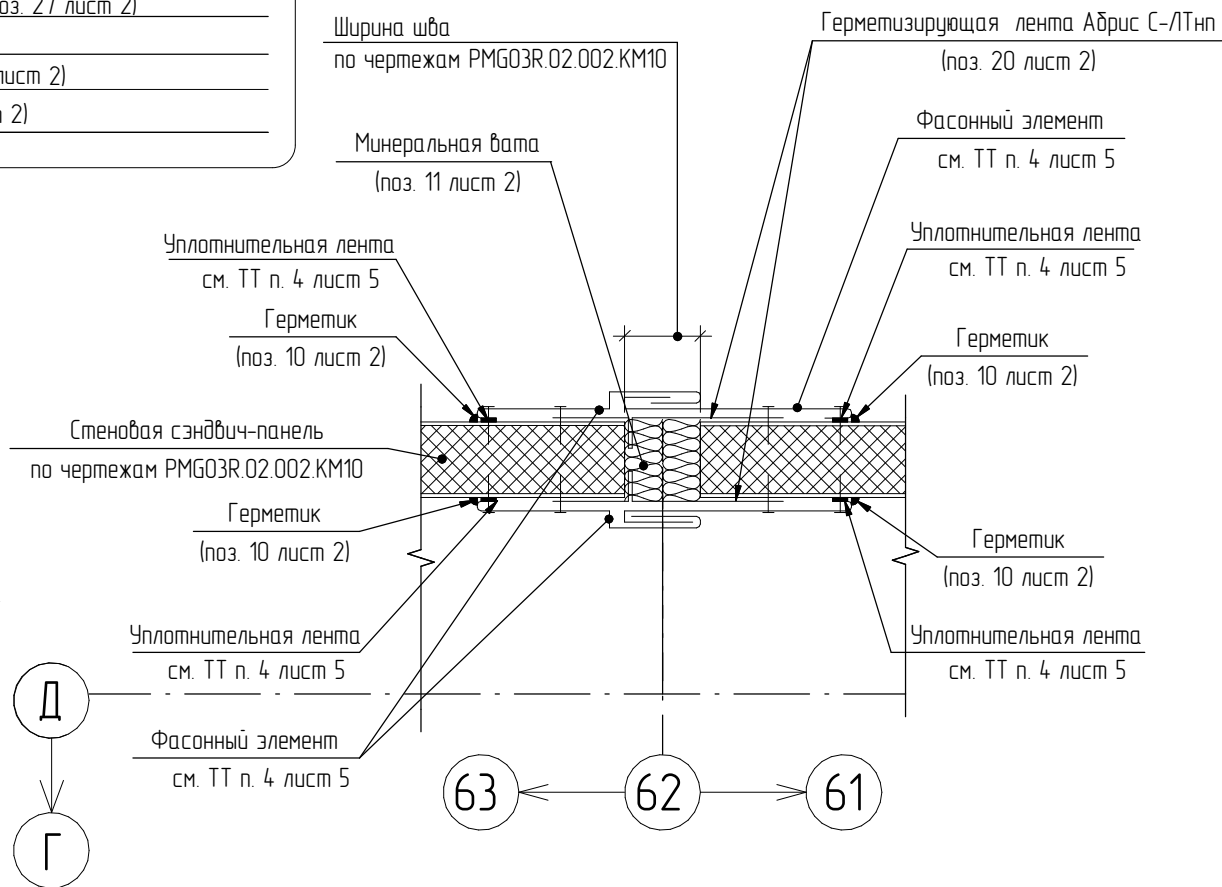


Разрез 2-2

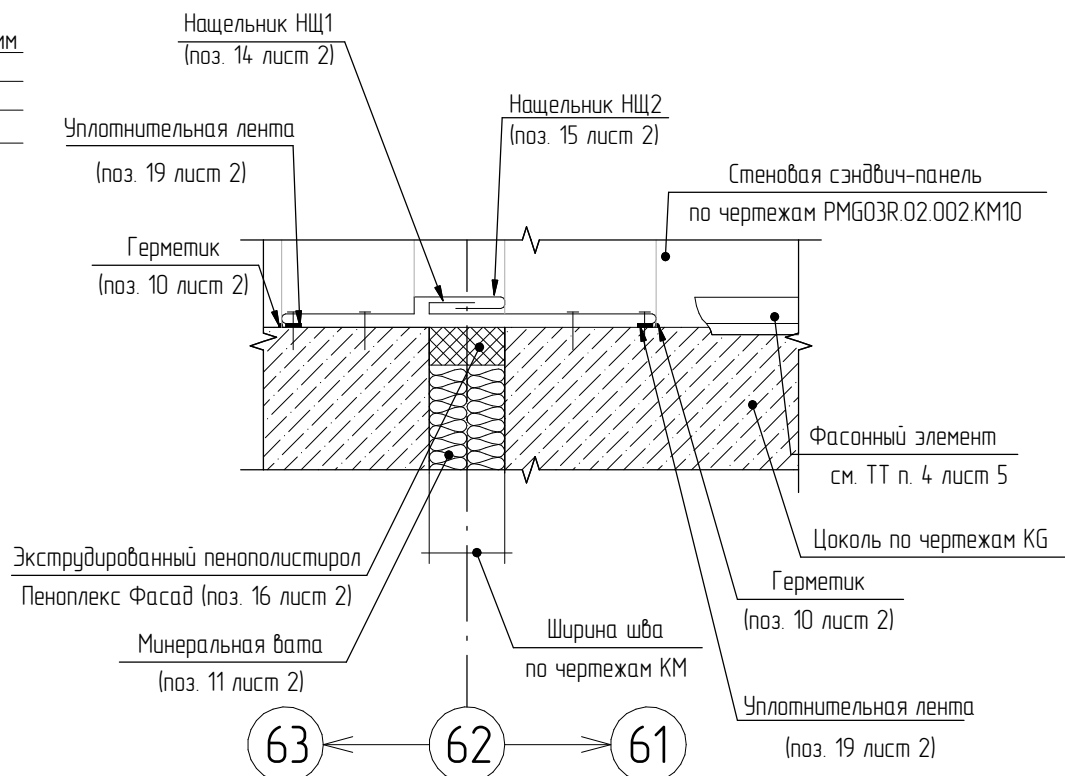

- Кровлю скрудберного отделения блока ст. № 8. см. комплект PMG03R.02.002.KR02. Замена покрытия кровли. Конструктивные решения.
- Каркас и стеновые сэндвич-панели скрудберного отделения выполнять по чертежам PMG03R.02.002.KM10.
- Каркас, металлические площадки, металлические лестницы и кровельное покрытие дымососного отделения выполнять по чертежам PMG03R.02.002.KM03.
- Стеновые сэндвич-панели дымососного отделения выполнять по чертежам PMG03R.02.002.KM03.
- Сплошной тонкой линией обведены границы измененных участков

PMG03R.02.002.AS01							Модернизация примарской ГРЭС для увеличения проектного числа часов использования установленной мощности до 6500 часов. Модернизация оборудования энергоблока № 8			
2	4	-	804-23		28.04.23		Глабный корпус (6 части блоаков 200 МВт) Блок ст.№ 8. Установка электрофильтров. Архитектурные решения	Р	4	
1	-	Зам	921-22		26.09.22					
Изм.	Кол.уч.	Лист	№зак.	Подп.	Дата					
Разраб.	Друзь				26.09.22					
Проб.	Шебелева				26.09.22		Разрезы 1-1, 2-2, 3-3. Узлы 4..6			ООО "УралТЭП"
Т.контр.	Шебелева				26.09.22					
Н.контр.	Пономаренко				26.09.22					
Утв.	Ушаков				26.09.22					

Фасад по ряду Д в осях 56-62

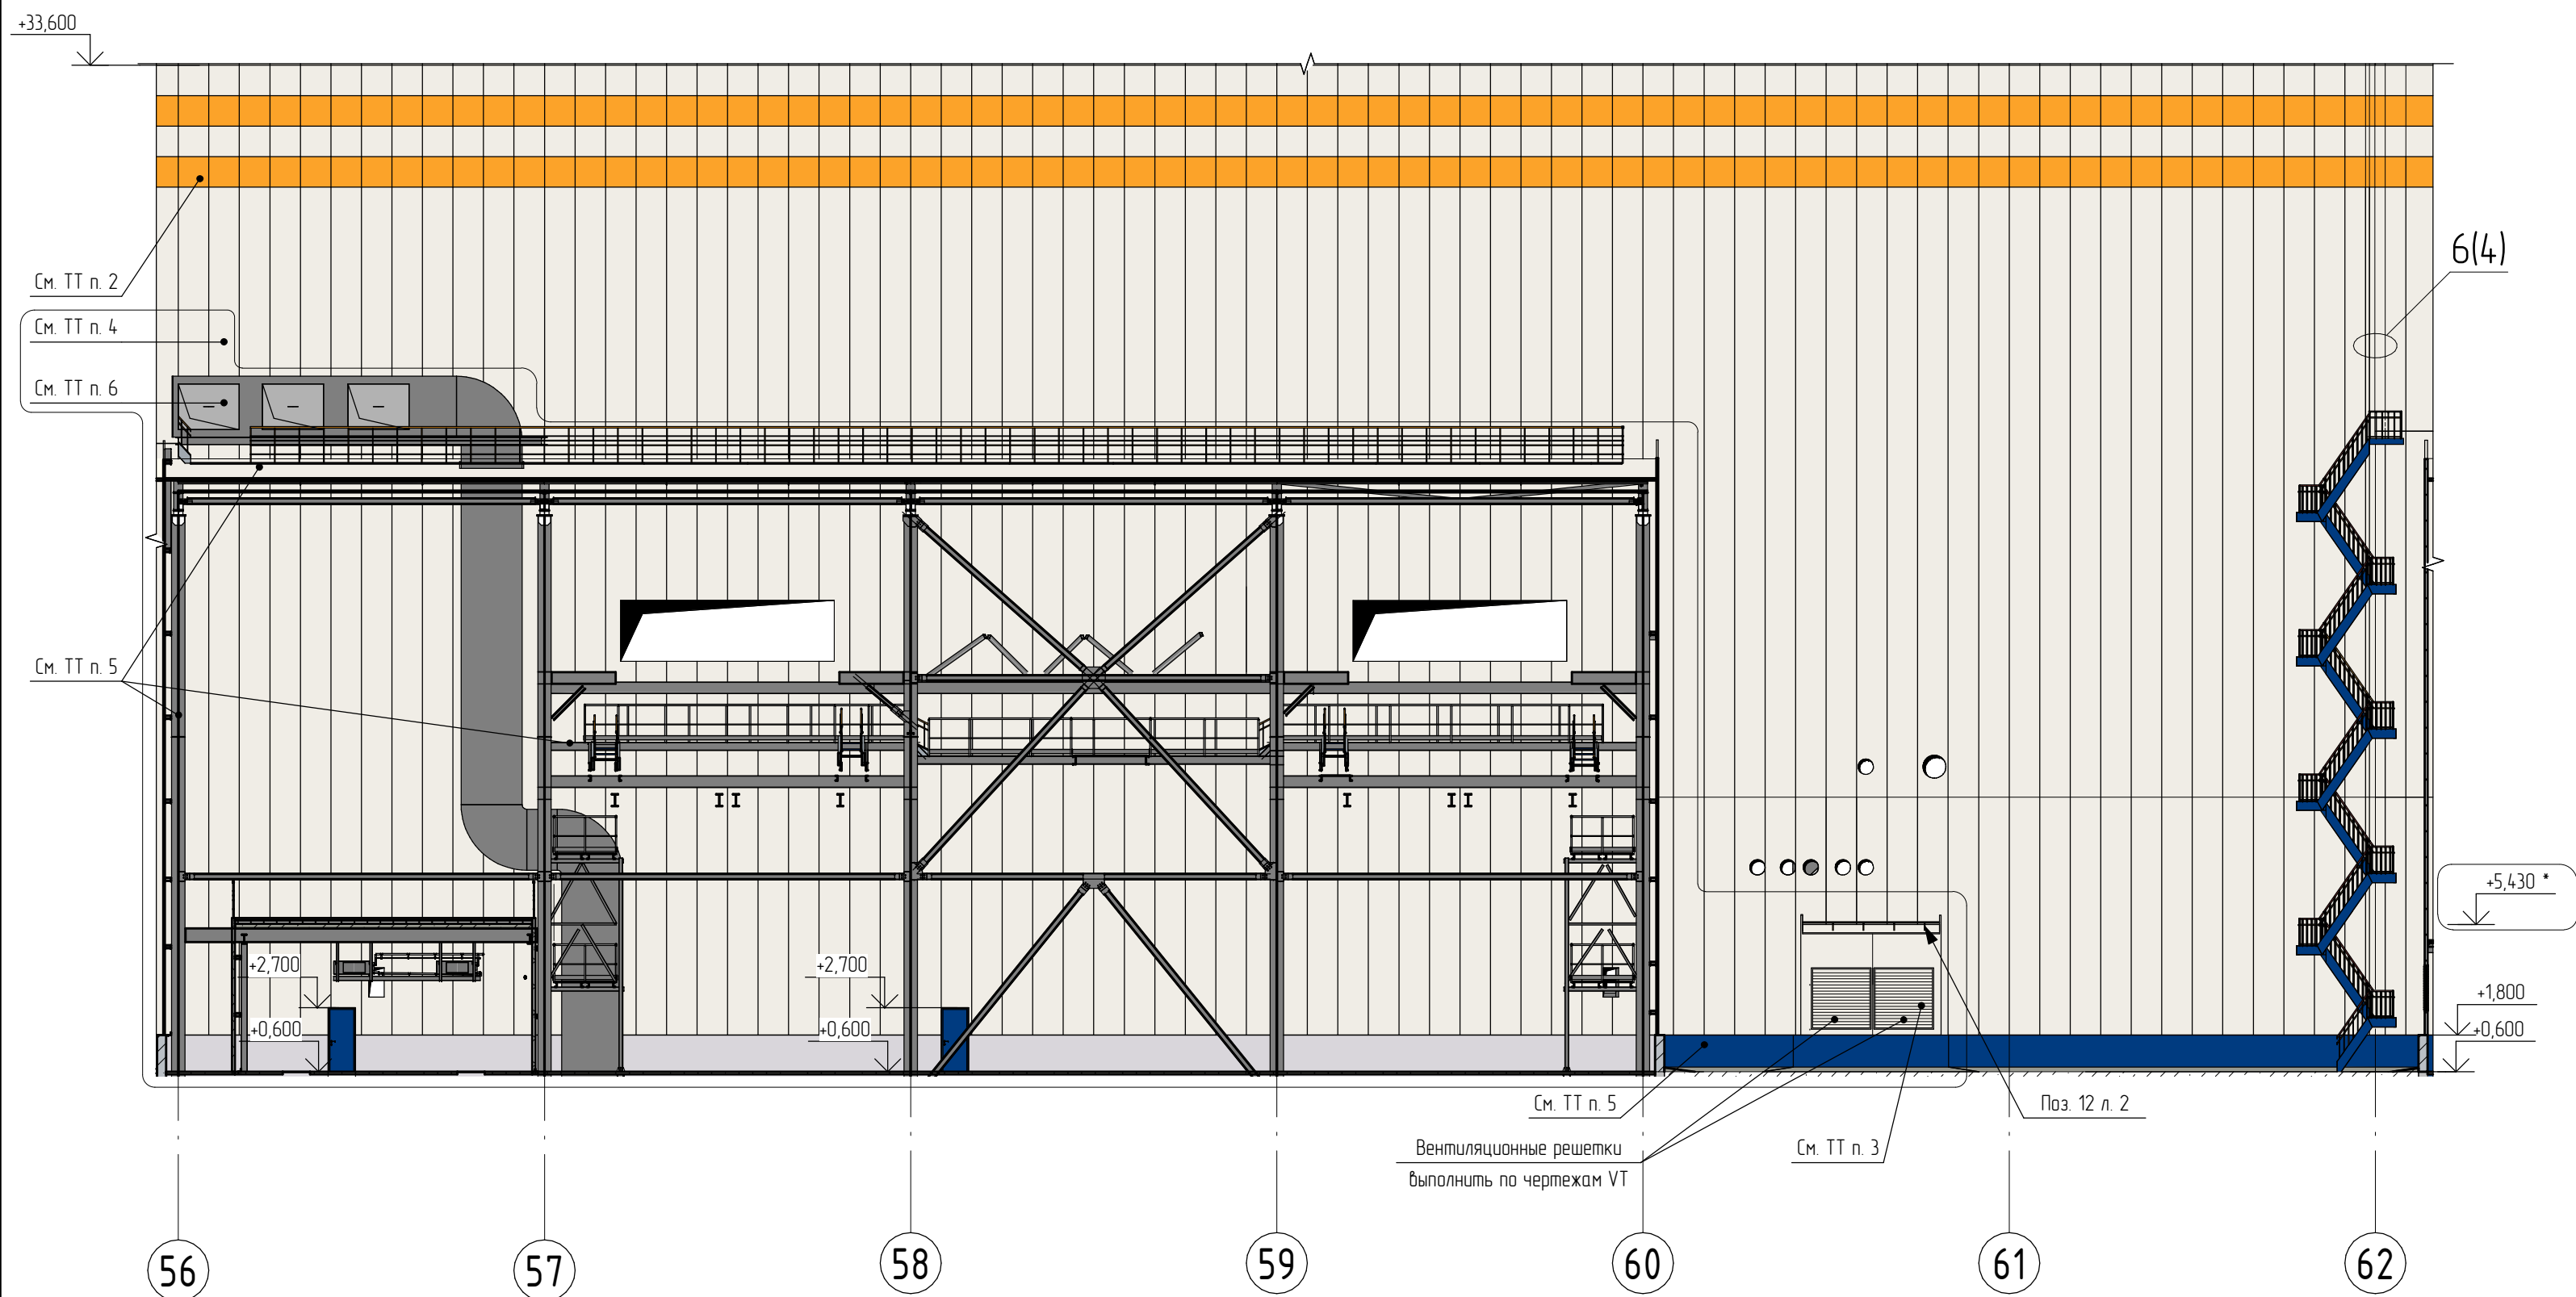

7 Утепление цоколя производится сфермтонкой жидкой теплоизоляцией Фасад Броня (см. ведомость отделки л. 1), толщина покрытия 1,5 мм. По теплоизоляции выполняется окраска фасадными красками на водно-дисперсной основе (см. ведомость отделки л. 1). Фирма производитель дана рекомендательно допускается замена на материал с аналогичными характеристиками. Окраска цоколя фасадными акриловыми красками должна быть совместима с покрытием Фасад Броня на водной основе. Работы по утеплению и финишному покрытию цоколя производится в строгом соответствии с рекомендациями фирмы производителя утеплителя, с привлечением шеф-монтажа.

8 * Размеры уточнять по чертежам КМ.

9 Сплошной тонкой линией обведены границы измененных участков.

1 Цветовое решение наружной отделки фасада передано на листе с той точностью, которую позволяет полиграфия. Рекомендуется проверять соответствие цветов по таблице RAL.

2 Акцентные полосы окрасить составом совместимым с заводским покрытием сэндвич-панелей.

3 Жалюзийные решетки окрасить в цвет участка фасада, на котором они расположены.

4 Наружное стеновое ограждение по оси Д выполнить из трехслойных сэндвич-панелей с негорючим минераловатным утеплителем по чертежам РМГ03Р.02.002.КМ10. Конструкции из сэндвич панелей должны иметь полный комплект разрешительной и сопроводительной документации (ТУ, сертификаты соответствия, пожарные сертификаты, инструкция по монтажу и пр.). Толщина стеновых панелей – 100 мм. Ограждающие конструкции поставляются комплектно, включая нащельники, уплотнители, фасонные элементы.

5 Кровельное покрытие из профлиста, стеновое ограждение дымоосного отделения, каркас, металлические лестницы и площадки обслуживания выполнять по чертежам РМГ03Р.02.002.КМ03.

6 Выполнить воздухозащитную шахту РМГ03Р.02.002.ВТ02.

7 Металлоконструкции лестниц на кровлю окрасить в синий цвет (RAL 5017). Ограждение лестниц окрасить в желтый цвет (RAL 1003), поручни ограждений окрасить в красный (RAL 3000), снегозадерживающее устройство с заводской окраской желтого цвета (RAL 1003).

Условные обозначения

- желтый, RAL 1003 (в соответствии с Руководством по использованию фирменного стиля)
- синий, RAL 5017 (в соответствии с Руководством по использованию фирменного стиля)
- белый, RAL 9002 (в соответствии с Руководством по использованию фирменного стиля)
- красный, RAL 3000 (в соответствии с Руководством по использованию фирменного стиля)
- серый, RAL 7047 (в соответствии с Руководством по использованию фирменного стиля)

PMG03R.02.002.AS01

Модернизация приморской ГРЭС для увеличения проектного числа часов использования установленной мощности до 6500 часов
(Модернизация оборудования энергоблока № 8)

Разраб.	Друзь	26.09.22	(Главный корпус (в части блока 200 МВт))	Стадия	Лист	Листов
Проб.	Шевелева	26.09.22	Блок ст.№ 8. Установка электрофильтров.	Р	5	
Т контр.	Шевелева	26.09.22	Архитектурные решения			
Н контр.	Панояренко	26.09.22				
Утв.	Ушаков	26.09.22				