Общество с ограниченной ответственностью

«УралТЭП»

(ООО «УралТЭП»)

Свидетельство АСП № 0267-2019-С.1-6670483643 от 06 августа 2019 г.

«Рекультивация золоотвала № 2 Рефтинской ГРЭС с применением вторичного сырья – рекультивантов на основе золы-уноса и золошлаковой смеси» для ОСП Рефтинская ГРЭС АО «Кузбассэнерго»

ПРОЕКТНАЯ ДОКУМЕНТАЦИЯ

Раздел 1
Пояснительная записка

RFT05P.0001.PZ.TD01
Том 1

Екатеринбург, 2024

Общество с ограниченной ответственностью

«УралТЭП»

(ООО «УралТЭП»)

Свидетельство АСП № 0267-2019-С.1-6670483643 от 06 августа 2019 г.

«Рекультивация золоотвала № 2 Рефтинской ГРЭС с применением вторичного сырья – рекультивантов на основе золы-уноса и золошлаковой смеси» для ОСП Рефтинская ГРЭС АО «Кузбассэнерго»

ПРОЕКТНАЯ ДОКУМЕНТАЦИЯ

Раздел 1
Пояснительная записка

RFT05P.0001.PZ.TD01
Том 1

Генеральный директор		Е.Е. Русских
Технический директор		А.Э. Вилинский
Главный инженер проекта		А.Н. Заболотская

Екатеринбург, 2024

Взам. инв. №	
Подпись и дата	20.06.2024
Инв.№ подл.	350

Содержание тома

Обозначение	Наименование	Примечание
RFT05P.0001.PZ.TD01-C	Содержание тома 1	2
RFT05P.0001.PZ.TD01-ТЧ	Том 1. Текстовая часть	3
RFT05P.0001.PZ.TD01-ГЧ	Том 1. Графическая часть	497
	Всего листов в томе:	500

Дополнительные подписи

Согласовано

Взам. инв. №

Подпись и дата 20.06.2024

Инв.№ подл. 350

Изм.	Кол.уч	Лист	№док.	Подп.	Дата	RFT05P.0001.PZ.TD01-C		
Разраб.		Мысова			17.06.24	Содержание тома 1	Стадия	Лист	Листов
Пров.		Никульшина			17.06.24		П		1
Т. контр.		Никульшина			17.06.24		ООО «УралТЭП»		
Н. контр.		Кислицына			17.06.24				
Утв.									

Содержание

Введение 5

1 Описание исходных условий рекультивируемого земельного участка, его площадь, месторасположение (на карте), источник и характер нарушения земель 6

1.1 Краткая характеристика земельного участка и объекта рекультивации 6

1.2 Климатические характеристики 8

1.3 Источник и характер нарушения земель 12

2 Сведения о целевом назначении земель и разрешенном использовании земельного участка до момента нарушения земель и земельных участков, подлежащих рекультивации 15

3 Информация о правообладателях земель и согласовании с их стороны намечаемых проектных решений 17

4 Сведения о наличии в границах земельного участка территорий с особыми условиями использования (санитарные и охранные зоны, земли природоохранного, оздоровительного, рекреационного, историко-культурного назначения и пр.) 22

Ссылочные нормативные документы 27

Приложение А. Выписка из ЕГРН на ЗУ_66 00 0000000 3 28

Приложение Б. Выписка из ЕГРН на ЗУ_66 63 0000000 7493 292

Приложение В. Выписка из ЕГРН наЗУ_66 63 0000000 7494 303

Приложение Г. Выписка из ЕГРН на ЗУ_66 63 0000000 7499 314

Приложение Д. ГПЗУ №РФ-66-2-30-0-00-2024-0015-0_на ЗУ 174 323

Приложение Е. ГПЗУ №РФ-66-2-25-0-00-2024-1512_на ЗУ 15977 332

Приложение Ж. ГПЗУ №РФ-66-2-30-0-00-2024-0016-0_на ЗУ 176 343

Приложение И. Договор АЗФ-76-0613 от 02.12.2008_на ЗУ_3 352

Приложение Н. Договор АЗФ-78-0613 от 02.12.2008_на ЗУ_174 384

Приложение П. Договор №2622 от 18.08.2023_на ЗУ_15977 411

Приложение Р. Договор АЗФ-74-0613 от 02.12.2008_на ЗУ_176 431

Приложение С. Письмо №1506 от 08.05.2024 477

Приложение Т. Письмо №66-07_7165 от 23.05.2024 479

Приложение У. Письмо № 44-04-3452_24 от 31.05.2024_Асбест 480

Приложение Ф. Письмо № 3-31/858 от 15.05.2024__Запрос о Направлении рекультивации Асбест 481

Приложение Х. Письмо № 3-31/859 от 15.05.2024_Запрос о направлении рекультивации_Рефтинский 484

Дополнительные подписи

Согласовано

Взам. инв. №

Подпись и дата

Инв.№ подл. 350

Изм.	Кол.уч	Лист	№док.	Подп.	Дата	RFT05P.0001.PZ.TD01-ТЧ		
Разраб.		Мысова			17.06.24	Том 1. Текстовая часть	Стадия	Лист	Листов
Пров.		Никульшина			17.06.24		П	1	493
Т. контр.		Никульшина			17.06.24		ООО «УралТЭП»		
Н. контр.		Кислицына			17.06.24				
Утв.									

Приложение Ц. Письмо № 3-31/860 от 15.05.2024_Запрос о направлении рекультивации_Сухой Лог 487

Приложение Ш. Письмо №44-04-3484_24 от 03.06.2024_Асбест_Направление рекультивации 490

Приложение Щ. Письмо №2329 от 24.05.2024_Рефтинский_Направление рекультивации 491

Приложение Э. Письмо № 3848 от 14.06.2024_Сухой Лог_Направление рекультивации 492

Приложение Ю. Письмо №12-05-30/10929 от 29.05.2024 О направлении информации (Лесничество) 493

Таблица регистрации изменений 495

Введение

Основанием для разработки проекта рекультивации является:

– инвестиционная программа ОСП Рефтинская ГРЭС АО «Кузбассэнерго» на 2023…2024 гг.

– техническое задание на выполнение проектно-изыскательских работ по объекту «Рекультивация золоотвала № 2 Рефтинской ГРЭС с применением вторичного сырья – рекультивантов на основе золы-уноса и золошлаковой смеси» для ОСП Рефтинской ГРЭС АО «Кузбассэнерго».

Состав и содержание проекта рекультивации нарушенных земель соответствуют требованиям постановления Правительства РФ от 10 июля 2018 г. № 800 «О проведении рекультивации и консервации земель» и п. 7.2.3 ГОСТ Р 59057-2020 «Охрана окружающей среды. Земли. Общие требования по рекультивации нарушенных земель».

1 Описание исходных условий рекультивируемого земельного участка, его площадь, месторасположение (на карте), источник и характер нарушения земель

1.1 Краткая характеристика земельного участка и объекта рекультивации

Золоотвал № 2 Рефтинской ГРЭС, расположен по адресу: Российская Федерация, 624285, Свердловская обл., г. Асбест, г.о. Рефтинский, Рефтинская ГРЭС в 80 км на северо-восток от г. Екатеринбурга.

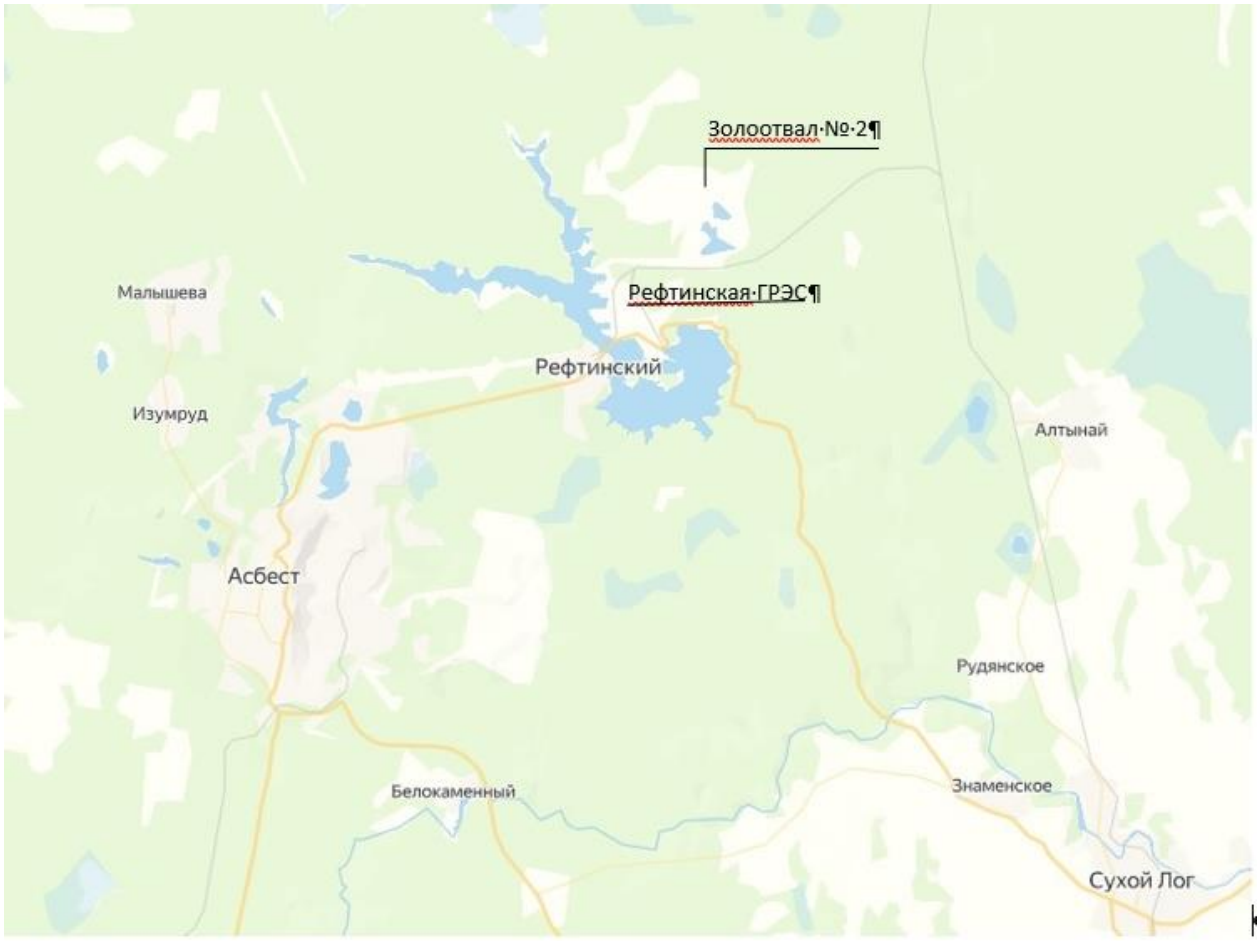

Рисунок 1 – Схема расположения золоотвала № 2 Рефтинской ГРЭС

Городской округ Рефтинский граничит на севере, западе и юге с Асбестовским городским округом, на востоке — с городским округом Сухой Лог.

Посёлок Рефтинский является единственным населённым пунктом муниципального образования «городской округ Рефтинский», расположен в центральной части Свердловской области, в 22 км на северо-восток от города Асбест и в 114 км от областного центра – города Екатеринбурга.

Рефтинская ГРЭС – крупнейшая в России тепловая электрическая станция, работающая на твердом топливе. Установленная электрическая мощность станции 3800 МВт.

Промышленная площадка Рефтинской ГРЭС располагается к северо-востоку от областного центра – города Екатеринбурга. Рефтинская ГРЭС расположена на берегу водохранилища – охладителя, образованного реками Большой и Малый Рефт, в 2,5 км к северо-востоку от поселка Рефтинский и в 12 км к северо-востоку от города Асбест.

Топливом для ГРЭС является низкосортный экибастузский уголь. Соответственно, Рефтинская ГРЭС и крупнейший производитель ЗШО. Сейчас ГРЭС получает уголь с очень высокой зольностью – около 40–42 %, ежегодно образуется около 4 – 4,5 млн тонн ЗШО.

Складирование золы и шлака, образующихся при сжигании топлива, в настоящее время производится на золоотвале № 2. Золоотвал № 2 расположен в 4,5 км к северо-востоку от ГРЭС.

Вне золоотвала, возвышающегося над окружающей местностью на 20…25 м, отметки рельефа изменяются в интервале 160…200 м.

К востоку от золоотвала № 2 местность сохранила свои естественные природные черты. Здесь отмечается пересеченный рельеф, произрастают зрелые сосновые леса с примесью березы и осины.

С северной стороны золоотвала № 2 местность также сохранила естественный характер, на водосборе р. Полуденка (протекающей по северо-востоку) произрастают смешанные леса. Территория, примыкающая к золоотвалу № 2 с севера и с северо-запада, на полосе около 100,0…150,0 м заболочена, местами обводнена.

С запада к золоотвалу, с удалением 100…200 м, на всем его протяжении полосой 1…1,5 км, примыкает территория ОАО «Птицефабрика «Рефтинская» с выровненным рельефом.

С южной стороны от золоотвала № 2 находится рекультивированный золоотвал № 1. Друг от друга золоотвалы удалены на 300,0…400,0 м. В этой полосе проходят коридоры ЛЭП 500 кВ и 220 кВ и железнодорожный путь РЖД на направлении Рефтинская – Егоршино – Богданович - Екатеринбург.

Золоотвал № 1, расположенный на расстоянии 1,5 км от ГРЭС с отметкой заполнения 180,00 и площадью 400,0 га, трижды наращивался. В настоящее время емкость золоотвала исчерпана и он рекультивирован на отметке заполнения 188,00. Сегодня на месте золоотвала № 1 растут сосны, березы, ивы, крушина с бузиной, облепиха. Восстановленные площади переданы в лесной фонд для ведения лесного хозяйства.

Схема размещения площадки золоотвала № 2 относительно прилегающих территорий представлена на чертеже RFT05P.0001.GP.000.GP01.

Документация данного проекта разработана с использованием материалов изысканий, выполненных ООО «Эко-Инженер» в 2024 году, а именно:

– RFT05P.0001.PZ.000.PZ.PR01-ИГДИ - Технический отчет по результатам инженерно-геодезических изысканий;

– RFT05P.0001.PZ.000.PZ.PR02-ИГИ - Технический отчет по результатам инженерно-геологических изысканий;

– RFT05P.0001.PZ.000.PZ.PR03-ИЭИ - Технический отчет по результатам инженерно-экологических изысканий;

– RFT05P.0001.PZ.000.PZ.PR04-ИГМИ - Технический отчет по результатам гидрометеорологических изысканий;

– RFT05P.0001.PZ.000.PZ.PR05-ИГФИ - Технический отчет по результатам инженерно-геофизических изысканий;

– RFT05P.0001.PZ.000.PZ.PR06-ГГМ - Технический отчет по результатам гидрогеологического моделирования.

1.2 Климатические характеристики

Климат района рекультивации континентальный с продолжительной холодной, многоснежной зимой и теплым летом с хорошо выраженными переходными временами года – весной и осенью. Для данной территории характерно преобладание континентальных воздушных масс умеренных широт с нередким проникновением континентального арктического воздуха, который приносит сильные морозы до 40 °С зимой и заморозки весной и осенью. Континентальность климата характеризуется большими суточными, месячными, сезонными и годовыми амплитудами температуры воздуха.

Климат характеризуется следующими исходными данными:

– климатический район – 1В;

– дорожно-климатическая зона – II_2.

– Температурный режим:

– среднегодовая температура воздуха – плюс 1,4 ºС

– абсолютная минимальная температура воздуха – минус 47 °С;

– абсолютная максимальная температура воздуха – плюс 38 °С;

– средняя суточная амплитуда температуры воздуха наиболее холодного месяца составляет – минус 7 ºС;

– средняя суточная амплитуда температуры воздуха наиболее теплого месяца составляет – плюс 10,5 ºС;

– преобладающее направление ветра в летний и зимний периоды – западное.

Климатические характеристики района представлены материалами наблюдений на станциях Екатеринбург и Алапаевск.

В геоморфологическом и гидрологическом отношении территория расположена в долинах рек Шамейки и Полуденки, которые являются левыми притоками р. Рефт, являющейся главной водной артерией района.

Реки рассматриваемой территории относятся к типу рек с четко выраженным весенним половодьем, летне-осенними дождевыми паводками и длительной устойчивой зимней меженью. В питании рек преимущественное значение имеют снеговые воды.

Река Рефт - левобережный приток р. Пышма. Река относится к Западно-Сибирскому рыбохозяйственному бассейну. Расположена в Берёзовском ГО, Асбестовском ГО, ГО Сухой Лог Свердловской области.

Гидрологическая связь: р. Рефт - р. Пышма - р. Тура - р. Тобол - р. Иртыш - р. Обь - Карское море.

Река берет начало в болоте Большое Рефтинское среди торфоразработок в 6 км к юго-востоку от железнодорожной станции Адуй, впадает в р. Пышма слева на 461 км от устья. Длина водотока составляет 103 км.

Рефтинское водохранилище - средний по размеру искусственный водоём, расположенный в 70 км к востоку от г Екатеринбург в Асбестовском ГО Свердловской области. Водохранилище создано в 1968 г на р. Рефт. Оно относится к Западно-Сибирскому рыбохозяйственному бассейну. Является водохранилищем сезонного регулирования.

Гидрологическая связь: Рефтинское вдхр. - р. Рефт - р. Пышма - р. Тура - р. Тобол - р. Иртыш - р. Обь - Карское море.

Длина Рефтинского водохранилища достигает 14 км, наибольшая ширина в приплотинной части - 3,6 км. Площадь акватории составляет 25,3 км^2, максимальная глубина достигает 22 м, средняя - 5,4 м. Водохранилище образовано двумя реками: Большой Рефт и Малый Рефт. Кроме них в водохранилище впадают несколько мелких речек, в том числе наиболее значительные справа - р. Кирилловка, р. Выскринка и р. Каменка.

Ближайшим водотоком к территории золоотвала является река Полуденка, в которую отводятся фильтрационные воды золоотвала № 2 по восточной обводной канаве.

Река Полуденка - левобережный приток р. Рефт. Относится к Западно-Сибирскому рыбохозяйственному бассейну. Протекает в Рефтинском ГО Свердловской области. Длина реки Полуденка в месте поступления фильтрационных вод с золоотвала № 2 (выпуск № 7 Рефтинской ГРЭС) соответственно равна 6,3 км. Ширина русла колеблется от 1,2 до 3 м.

Гидрографическая сеть р. Полуденка и большая часть его водосбора в значительной степени трансформирована в результате многолетней деятельности Рефтинской ГРЭС (закрытые и действующие золоотвалы), что сказалось на гидрологическом режиме и морфометрических характеристиках.

Геоморфологической особенностью района является его граничное положение с территорией сложного геологического строения, характеризующейся чередованием каменистых сопок и пониженных пространств (к западу), и с территорией равнинного рельефа с заболоченными водоразделами (к востоку). Отметки рельефа изменяются от 160 – 165 м по дну долины р. Рефт, до 200 м на участке золоотвала.

Границы золоотвала определяются дамбами обвалования, возвышающимися в четыре яруса. Нижний из ярусов воздвигнут на естественном грунте, остальные – на зольном основании. Основная дамба расположена в пределах долины р. Полуденка и характеризуется как каменисто-набросная с суглинистым экраном. По границам золоотвала расположены нагорные канавы для перехвата и отведения поверхностных вод. Одновременно они играют роль дренажных систем для перехвата фильтрата из золоотвала. Углубление канав в грунте 1,5 – 2,0 м, ширина по дну – 1,0 – 1,5 м.

Объект рекультивации не будет подвержен воздействию водных объектов ввиду превышения высотных отметок над отметками урезов воды, так как все перечисленные водотоки протекают на отметках высот, ниже отметок границ золоотвала более, чем на 10 метров.

В гидрогеологическом отношении

В пределах площадки повсеместно распространен **безнапорный водоносный комплекс**, который вскрыт до исследуемой глубины 45,0 м. Водовмещающими являются техногенные насыпные суглинистые и дресвяно-щебенистые грунты, техногенные намывные грунты - зола уноса, золошлаковая зона, зола под основанием дамбы, четвертичные делювиальные отложения, элювиальные суглинистые и дресвяно-щебенистые грунты и палеозойские сильнотрещиноватые гранодиориты. Вскрытая мощность водовмещающих отложений достигает 26,6 м.

На участке рекультивации золоотвала подземные воды вскрыты на глубинах 0,0 - 33,3 м (абс. отметки 173,30 - 220,99).

Питание водоносного комплекса происходит за счет воды, поступающей в золоотвал с зольной пульпой, а также за счет инфильтрации атмосферных осадков на территории золоотвала. Техногенная вода из золоотвала через систему шахтных колодцев поступает к насосной, а затем на станцию для повторного использования. Вода, фильтрующаяся через дамбу

золоотвала и под ее основанием, частично перехватывается дренажной канавой. Часть воды, фильтрующаяся из чаши через тело ограждающей дамбы и через дно золоотвала, поступает в подземные воды.

Уровень воды в золоотвале поддерживается на определенных отметках и регулируется шандорами шахтных колодцев. Режим подземных вод нарушен под воздействием искусственных факторов. Негативным воздействием золоотвала на подземные воды является развитие процессов подтопления – подъема уровня подземных вод и техногенное загрязнения подземных вод инфильтрацией из золоотвала.

Региональной областью разгрузки подземных вод является р. Рефт. Движение подземного потока в пределах изучаемой территории имеет северное - северо-восточное направление.

В геологическом строении

Инженерно-геологический разрез территории золоотвала в пределах изучаемой глубины до 30,0 м представлен следующими инженерно-геологическими элементами (сверху-вниз):

Биогенные отложения:

– ИГЭ-0 (bQIV) Почвенно-растительный слой, мощностью 0,2 - 0,4 м. Встречается локально.

– ИГЭ 2 (bQIV) Торф погребенный, среднеразложившийся, высокозольный, избыточновлажный, бурого и темно-бурого цвета. Залегает под техногенными насыпными и намывными грунтами в виде слоя невыдержанной мощности 0,2 - 2,3 м.

Техногенные насыпные грунты:

– ИГЭ 1б (tQIV) Насыпной грунт, представленный суглинком полутвердым, с включение дресвы и щебня до 20 % (слагает или входит в состав дамбы 2 яруса золоотвала, также вскрыт в районе водозаборных устройств). Мощность слоя составляет 0,5 - 4,0 м.

– ИГЭ 1в (tQIV) Насыпной дресвяный грунт, с твердым суглинистым заполнителем до 30 %. Мощность слоя составляет 0,2 - 4,8 м.

Техногенные намывные грунты:

– ИГЭ 33а (tQIV) Зола уноса, представленная супесью от твердой до пластичной и песком пылеватым от маловлажного до водонасыщенного. Мощность ИГЭ составляет 1,3 - 36,0 м.

– ИГЭ 33б (tQIV) Золошлаковая зона, представленная песком пылеватым от влажного до водонасыщенного, с редкими прослоями супеси твердой. Мощность ИГЭ составляет 1,4 - 24,7 м.

– ИГЭ 33в (tQIV) Зола под основанием дамбы, представленная супесью от твердой до текучей и песком пылеватым от влажного до водонасыщенного. Мощность ИГЭ составляет 1,1 - 24,2 м.

Делювиальные отложения:

– ИГЭ 8 (dQIV) Суглинок делювиальный, бурый, тугопластичный, с прослоями полутвёрдого и песка мелкого водонасыщенного. Мощность слоя составляет 0,6 - 16,6 м.

Элювиальные отложения:

– ИГЭ 11 (ePz) Суглинок элювиальный, желто-бурый, твердый с прослоями полутведого, легкий, песчанистый, с включением дресвы 20 – 25 %. Вскрытая мощность слоя составляет 1,2 - 23,0 м.

– ИГЭ 14 (ePz) Дресвяный грунт, с твердым суглинистым заполнителем до 40 %, с прослоями грунта щебенистого. Вскрытая мощность слоя составляет 1,0 - 15,0 м.

Палеозойские отложения

– ИГЭ 15 (Pz) Гранодиориты трещиноватые, выветрелые, пониженной прочности с прослоями средней прочности и малопрочных. Вскрытая мощность слоя составила от 0,5 до 8,7 м.

Уточненная исходная сейсмичность площадок изысканий для периода повторяемости Т = 1000 лет принята равной 4,7 баллам, а для периода Т = 500 лет – 4,4 балла.

Современные геологические и инженерно-геологические процессы, осложняющие условия инженерно-хозяйственного освоения района, представлены:

– подтоплением территории;

– сейсмической опасностью территории.

1.3 Источник и характер нарушения земель

Для электростанций, сжигающих твердое топливо, характерным является изъятие значительных площадей земли для организации золошлакоотвалов.

Золоотвал № 2, расположенный в 4,5 км от ГРЭС, введен в эксплуатацию в 1974 году с площадью 995 га, с первоначальной отметкой заполнения 188,00 м. Первоначальная емкость исчерпана в 1985 г., последующее заполнение золоотвала производилось при его поярусном наращивании.

В настоящее время золоотвал разделён на две технологические зоны: одну треть занимает мокрая секция, остальная территория отведена под сухое складирование золы. На ГРЭС при реализации проекта 2015 года «Реконструкция системы золошлакоудаления Рефтинской ГРЭС с использованием экологически приемлемых, технологически надежных и

экономически целесообразных технологий» были созданы две параллельно работающие системы: сохранилась классическая система гидрозолоудаления и была построена система сухого золоудаления. По проекту они должны работать в пропорции: 80 % – сухого золоудаления, 20 % – мокрого, но при необходимости они могут заменять друг друга на всех энергоблоках. При отгрузке сухой части используется труболенточный конвейер, который подаёт золу на полигон, где она укладывается в штабеля высотой 22 – 24 м. Меньшая часть – классическая, где применяются золошлакопроводы, по которым с помощью багерных насосов золошлаки перекачиваются в мокрую часть отвала. Отсюда земснарядом зола вместе со шлаком переправляется в сухую часть, а вода после осветления через шахтные колодцы возвращается в оборот, создавая замкнутый цикл водопользования.

Нерекультивированные отработанные золошлакоотвалы, являясь источником пыления, оказывают существенное негативное воздействие на окружающую природную среду и человека, загрязняя воздушный бассейн, почвы, водные объекты. Растительный покров, способный прекратить интенсивное пыление, на поверхности золоотвалов формируется очень медленно (до 10…15 лет и более).

Влияние золоотвала на растительный и почвенный покровы заключается в загрязнении подземных и поверхностных вод, почвы; воздействии на термическое состояние грунтов золоотвалов, на микроклимат. Основное негативное воздействие на растительность золоотвал оказывает за счет пыления. Пыль забивает все поры и устьица растений. В листьях растений затрудняется попадание ультрафиолета, вследствие чего замедляется фотосинтез, ухудшается воздухообмен растений.

Влияние выпадающих из атмосферы частиц золы на почвы и растительность выражается в трансформации первичных почв. Значительную трансформацию претерпевают и почвенные воды – их минерализация возрастает, в составе появляются сульфаты, а показатель pH приобретают выраженную щелочную реакцию.

Помимо химического загрязнения почв макро- и микроэлементами, поступление зольных частиц способно изменить важные физические свойства почв (плотность, проницаемость для газов и воды, пористость, влагоемкость и др.). Изменение состава почв влечет за собой трансформацию растительности.

Почвы-грунты территории рекультивации

Участок работ находится в границах действующего золоотвала № 2 Рефтинской ГРЭС, территория которого является техногенно нарушенной.

На территории рекультивации золоотвала не сохранились естественные почвы, вся площадь представлена антропогенно-преобразованными почво-грунтами, плодородный слой снятию не подлежит.

Согласно сведениям отчета по инженерно-экологическим изысканиям:

– концентрация нефтепродуктов во всех исследуемых образцах почв и грунтов относятся – к **«допустимому»** уровню загрязнения.

– по содержанию 3,4-бенз(а)пирена, категория загрязнения проб почв и грунтов относятся к **«чистой»** категории загрязнения.

– по санитарно-микробиологическим, санитарно-паразитологическим и энтомологическим показателям относится к категории **«чистая»**.

По значениям суммарного показателя загрязнения, категория загрязнения проб – **«допустимая».**

Почвы и грунты на исследуемой территории подлежат использованию без ограничений, исключая объекты повышенного риска.

Для обеспечения экологической безопасности и ускоренного возобновления флоры на нарушенных землях золоотвалов необходимо проведение комплекса агротехнических мероприятий по их восстановлению, т.е. рекультивации.

2 Сведения о целевом назначении земель и разрешенном использовании земельного участка до момента нарушения земель и земельных участков, подлежащих рекультивации

Рекультивация золоотвала № 2 Рефтинской ГРЭС предусматривается в границах отведенных участков под золоотвал и его сооружения на площади 1293,0104 га.

В настоящее время золоотвал № 2 с комплексом сооружений расположен в границах следующих земельных участков:

– 66:63:1601001:211 площадью 1010,3646 га в составе единого землепользования ЗУ: 66 00 0000000:3;

– 66:63:0000000:7493 площадью 0,9804 га;

– 66:63:0000000:7494 площадью 0,6253 га;

– 66:63:0000000:7499 площадью 110,1904 га;

– 66:63:1601001:174 площадью 122,9273 га;

– 66:34:0000000:15977 площадью 5,5779 га;

– 66:63:1601001:176 площадью 42,3445 га.

Земельные участки размещаются на территории городских округов:

– городского округа Сухой Лог Свердловской области;

– Асбестовского городского округа Свердловской области.

Золоотвал № 2 был введен в эксплуатацию в 1974 году. Для получения сведений о целевом назначении земель и разрешенном использовании земельных участков до момента нарушения земель и земельных участков, подлежащих рекультивации был направлен запрос на Рефтинскую ГРЭС (см. Приложение С Письмо №1506 от 08.05.2024). В ответ получена информация об отсутствии данных сведений (см. Приложение Т Письмо ТУ Росимущества в Свердловской области №66-07/7165 от 23.05.2024).

Земельные участки 66:34:0000000:15977 и 66:63:0000000:7499, расположенные на территории Асбестовского городского округа были сформированы из земельного участка с кадастровым номером 66:34:0000000:1408 с категорией земель – земли лесного фонда (см. Письмо Главы Асбестовского городского округа № 44-04-3452/24 от 31.05.2024 Приложение У).

Границы землеотвода и кадастровые номера земельных участков, на которых находится реконструируемый золоотвал № 2, показаны на чертежах RFT05P.0001.PZ.000.GP01 и RFT05P.0001.PZ.000.GP02.

Настоящие сведения о земельных участках до начала рекультивации приведены из ГПЗУ, выписок из ЕГРН и по данным публичной кадастровой карты Роскадастра РФ и представлены в таблице 1.

Таблица 1 – Сведения о земельных участках

Кадастровый номер ЗУ:	Площадь, га	Адрес ЗУ	Категория земель/ Территориальная зона	Вид разрешенного использования
66:63:1601001:211 в составе Единого землепользования (ЗУ:66 00 0000000:3)	1010,3646 (1010,4072)	Свердловская область, р-н. Сухоложский, г. Сухой Лог	Земли промышленности, энергетики, транспорта, связи, радиовещания, телевидения, информатики, земли для обеспечения космической деятельности, земли обороны, безопасности и земли иного специального назначения	Под объект промышленности (золоотвал № 2) и ЛЭП 10 кВ
66:63:0000000:7493	0,9804	Свердловская область, Сухоложский район	Земли промышленности, энергетики, транспорта, связи, радиовещания, телевидения, информатики, земли для обеспечения космической деятельности, земли обороны, безопасности и земли иного специального назначения	Энергетика
66:63:0000000:7494	0,6253			
66:63:0000000:7499	110,1904	Свердловская область, г. Асбест		
66:63:1601001:174	122,9273	Свердловская область, городской округ Сухой Лог		Под объект промышленности (территория золоотвала № 2)
66:34:0000000:15977	5,5779	Свердловская область, Асбестовский городской округ, г. Асбест,	Земли промышленности, энергетики, транспорта, связи, радиовещания, телевидения, информатики, земли для обеспечения космической деятельности, земли обороны, безопасности и земли иного специального назначения/Территориальная зона С-У – Специальная зона, связанная с утилизацией.	- Земельные участки (территории) общего пользования; -Специальная деятельность
66:63:1601001:176	42,3445	Свердловская область, городской округ Сухой Лог	-/Градостроительные регламенты не установлены	Градостроительный регламент не устанавливается

3 Информация о правообладателях земель и согласовании с их стороны намечаемых проектных решений

Земельные участки, подлежащие рекультивации, являются собственностью публично-правовых образований и находятся в аренде у Кузбасского Акционерного общества энергетики и электрификации АО «Кузбассэнерго».

Таблица 2 - Информация о правообладателях земель

Кадастровый номер ЗУ:	Площадь, га	Форма собственности (Правообладатель)	Договор аренды
66:63:1601001:211 в составе Единого землепользования (ЗУ:66 00 0000000:3)	1010,3646 (1010,4072)	(Россия) Участок в аренде у Кузбасского Акционерного общества энергетики и электрификации АО «Кузбассэнерго»	АЗФ-76/0613 от 02.12.2008 (Приложение И)
66:63:0000000:7493	0,9804	Собственность публично-правовых образований (Российская Федерация). Участок в аренде у Кузбасского Акционерного общества энергетики и электрификации АО «Кузбассэнерго»	
66:63:0000000:7494	0,6253		
66:63:0000000:7499	110,1904		
66:63:1601001:174	122,9273		АЗФ-78/0613 от 02.12.2008 (Приложение Н)
66:34:0000000:15977	5,5779	Администрация Асбестовского городского округа уполномочен на распоряжение земельным участком. Участок в аренде у Кузбасского Акционерного общества энергетики и электрификации	№ 2622 от 18.08.2023 (Приложение П)
66:63:1601001:176	42,3445	-	АЗФ-74/0613 от 02.12.2008 (Приложение Р)

Для выполнения проекта рекультивации на занимаемые золоотвалом № 2 земельные участки отделом архитектуры и градостроительства Администрации городского округа Сухой Лог и управлением архитектуры и градостроительства администрации Асбестовского городского округа разработаны Градостроительные планы.

Сведения о документах, предоставленных на земельные участки, приведены в Ведомости земельных участков (таблица 3). Границы земельных участков представлены на чертежах RFT05P.0001.PZ.000.GP01 и RFT05P.0001.PZ.000.GP02.

Таблица 3 Ведомость земельных участков

Кадастровый номер ЗУ:	Площадь, га	Градостроительный план земельного участка или Выписка из ЕГРН		
		Номер ГПЗУ (Приложение)	Кем выдан	Дата
(66:63:1601001:211) в составе единого землепользования ЗУ 66 00 0000000:3	(1010,3646) 1010,4072	Выписка из ЕГРН (Приложение А)	Филиал публично-правовой компании «Роскадастр» по Уральскому федеральному округу	27.06.2023
66:63:0000000:7493	0,9804	Выписка из ЕГРН (Приложение Б)	Филиал публично-правовой компании «Роскадастр» по Уральскому федеральному округу	27.06.2023
66:63:0000000:7494	0,6253	Выписка из ЕГРН (Приложение В)	Филиал публично-правовой компании «Роскадастр» по Уральскому федеральному округу	27.06.2023
66:63:0000000:7499	110,1904	Выписка из ЕГРН (Приложение Г)	Филиал публично-правовой компании «Роскадастр» по Уральскому федеральному округу	27.06.2023
66:63:1601001:174	122,9273	РФ-66-2-30-0-00-2024-0015-0 (Приложение Д)	Отделом архитектуры и градостроительства Администрации городского округа Сухой Лог	01.04.2024
66:34:0000000:15977	5,5779	РФ-66-2-25-0-00-2024-1512 (Приложение Е)	Управлением архитектуры и градостроительства администрации Асбестовского городского округа	10.04.2024
66:63:1601001:176	42,3445	РФ-66-2-30-0-00-2024-0016-0 (Приложение Ж)	Отделом архитектуры и градостроительства Администрации городского округа Сухой Лог	04.04.2024

Целью настоящей работы является вывод из эксплуатации объекта размещения отходов (ОРО) золоотвал № 2 Рефтинской ГРЭС путем рекультивации с применением вторичного сырья – рекультивантов на основе золы-уноса, транспортируемой на золоотвал по системе сухого золоудаления (СЗУ) и золошлаковой смеси, транспортируемой на золоотвал № 2 по системе гидрозолоудаления (ГЗШУ).

В составе рекультивации выполняются работы по демонтажу (ликвидации) зданий и сооружений золоотвала № 2, расположенных в границах, отведенных под золоотвал № 2

земельных участков. При этом, предусматривается технический этап рекультивации площадок под демонтируемые здания и сооружения и дальнейшее самозарастание этих площадок.

Подробно сведения по рекультивации (направление, этапы, мероприятия, технология) описаны в Разделе 3 «Содержание, объемы и график работ по рекультивации нарушенных земель».

Направление рекультивации выбирается согласно ГОСТ Р 59060-2020 «Охрана окружающей среды. Земли. Классификация нарушенных земель в целях рекультивации» на основе комплексной оценки нарушенных земель и прилегающей территории.

Настоящей проектной документацией предусмотрена санитарно-гигиеническая рекультивация золоотвала № 2 Рефтинской ГРЭС, площадь которого в границах отведенных участков составляет 1293,0104 га, в том числе:

– площади, участвующие в рекультивации - 740,40 га (рекультивируемая площадь северной секции золоотвала – 472,40 га, южной – 268,0 га);

– площадь участков рекультивированных в составе проекта «Реконструкция системы золошлакоудаления Рефтинской ГРЭС с использованием экологически приемлемых, технологически надежных и экономически целесообразных технологий», разработанного ОАО «ИЦЭУ» г. Екатеринбург в 2012 г. – 229,60 га;

– площадь участков под самозарастание - 323,01 га.

Технологические решения по рекультивации см. Раздел 3, чертеж RFT05P.0003.PZ.000.TW01, TW02.

Санитарно-гигиеническая рекультивация является основным видом рекультивации отработанных золошлакоотвалов, в результате которой решаются санитарно-гигиенические задачи. В данном проекте она предусматривается в два (технический и биологический) этапа.

К техническому этапу относятся:

– получение данных о геологических, гидрогеологических, геофизических и других условиях участка размещения золошлакоотвала;

– вертикальная планировка (организация рельефа) полигона рекультивации с целью создания уклонов для обеспечения отвода поверхностных вод;

– транспортировка и нанесение консервирующего слоя из потенциально плодородных пород.

Биологический этап рекультивации осуществляется вслед за техническим этапом и включает мероприятия по восстановлению территории рекультивируемой поверхности (полигона рекультивации) для ее дальнейшего использования.

Биологическая рекультивация санитарно-гигиенического направления предусматривает в конечном итоге создание достаточно продуктивного растительного покрова с не размываемым дерновым слоем на территории золоотвала.

Санитарно-гигиеническая рекультивация **сухого отвала в северной секции** золоотвала № 2 предусматривается гидропосевом трав. Технический этап рекультивации выполняется рекультивантами на основе золы-уноса, транспортируемой на золоотвал по системе сухого золоудаления (СЗУ) и золошлаковой смеси, транспортируемой на золоотвал по системе гидрозолоудаления (ГЗШУ). Технология укладки рекультивантов, аналогична технологии складирования золошлаков, предусмотренной реализуемым в настоящее время проектом «Реконструкция системы золошлакоудаления Рефтинской ГРЭС с использованием экологически приемлемых, технологически надежных и экономически целесообразных технологий».

К биологическому этапу относится комплекс агротехнических и фитомелиоративных мероприятий, направленных на восстановление нарушенных земель.

Санитарно-гигиеническая рекультивация в **южной (мокрой) секции** золоотвала № 2 предусматривается также гидропосевом трав. Технический этап рекультивации выполняется посредством нанесения потенциально плодородного слоя (суглинка) на зольную поверхность золоотвала и включает следующие мероприятия:

– замыв территории мокрой секции до проектных отметок и планировка территории;

– нанесение грунта (суглинка) толщиной 0,20 м на карты под посев трав. Поверхность мокрой секции делится на карты (блоки) шириной 50,0 м длиной до 1050,0 м, вытянутые с запада и востока к центру мокрой секции.

Биологический этап рекультивации включает следующие мероприятия:

– внесение удобрений в почвогрунт перед посевом трав (нитрофоска, мочевина, суперфосфат двойной, хлористый калий и калийную соль) для повышения содержания азота, фосфора и калия;

– гидропосев травянистых растений (овсянка луговая, кострец безостый, донник желтый) для интенсификации процесса почвообразования на бесплодном субстракте;

– уход за посадками.

В настоящее время участки золоотвала в пределах дренажных канав, откосов существующих ограждающих дамб I, II и III ярусов наращивания, а также междамбовые пространства, отдельные горизонтальные участки золоотвала на уровне ограждающих дамб III яруса наращивания заросли различной травянистой, кустарниковой и древесной

растительностью. Эти площади, не требуют биологической рекультивации – на них происходит **самозарастание**.

В Администрации городского округа Сухой Лог, Асбестовского, Рефтинского городских округов, были направлены запросы о согласовании выбранного санитарно-гигиенического направления рекультивации золоотвала № 2 Рефтинской ГРЭС:

– Письмо Рефтинской ГРЭС № 3-31/858 от 15.05.2024 (см. Приложение Ф);

– Письмо Рефтинской ГРЭС № 3-31/859 от 15.05.2024 (см. Приложение Х);

– Письмо Рефтинской ГРЭС № 3-31/860 от 15.05.2024 (см. Приложение Ц);

В ответ от Администраций городских округов получены письма с согласованием санитарно-гигиенического направления рекультивации:

– Письмо № 44-04-3484/24 от 03.06.2024 – от Главы Асбестовского городского округа (см. приложения Ш);

– Письмо № 2329 от 24.05.2024 – от Администрации городского округа Рефтинский (см. приложения Щ);

– Письмо № 3848 от 14.06.2024– от Администрации городского округа Сухой Лог (см. приложение Э).

4 Сведения о наличии в границах земельного участка территорий с особыми условиями использования (санитарные и охранные зоны, земли природоохранного, оздоровительного, рекреационного, историко-культурного назначения и пр.)

По сведениям геоинформационного портала (https://nspd.gov.ru/map), ГПЗУ и Выписок из ЕГРН земельные участки рекультивируемого золоотвала частично или полностью расположены в границах зон с особыми условиями использования территории (ЗОУИТ), см. таблицу 4.

Таблица 4 - Перечень зон с особыми условиями использования территории

Вид ЗОУИТ Тип зоны	Наименование	Основание
ЗУ 66 63 0000000 7493; ЗУ 66 63 0000000 7494; ЗУ: 66:63:1601001:211; ЗУ:66:63:1601001:176;		
Зона охраны природных объектов Прибрежная защитная полоса	Водоохранная и прибрежная защитная полоса и береговая линия водных объектов бассейна реки Пышма. Прибрежная защитная полоса реки Рефт (Большой Рефт)	В соответствии со ст. 65 Водного кодекса Российской Федерации от 03 июня 2006 года № 74-ФЗ
Все ЗУ		
Санитарно-защитная зона предприятий, сооружений и иных объектов Зоны защиты населения	Санитарно-защитная зона для филиала «Рефтинская ГРЭС» ПАО «Энел Россия», расположенного по адресу: Россия, Свердловская область, г. Асбест, пос. Рефтинский	Санитарно-защитная зона установлена в соответствии с Постановлением Правительства РФ от 3 марта 2018 г. № 222 “Об утверждении Правил установления санитарно-защитных зон и использования земельных участков, расположенных в границах санитарно-защитных зон”. Срок установления санитарно-защитной зоны – бессрочно.
66:63:1601001:176; ЗУ: 66:63:1601001:211		
Зона охраны искусственных объектов Охранная зона инженерных коммуникаций	Охранная зона ВЛ-220 кВ Рефтинская ГРЭС - Сирень	Правила охраны электрических сетей напряжением свыше 1000 вольт, утвержденные Постановлением Совета Министров СССР от 26 марта 1984 г. № 255
66:63:1601001:176; ЗУ: 66:63:1601001:211		
Зона охраны искусственных объектов	Граница охранной зоны ВЛ 500 кВ Козырево-Рефтинская ГРЭС	Ограничения, установленные Постановлением Совета Министров СССР от 26 марта 1984 г. № 255

Вид ЗОУИТ Тип зоны	Наименование	Основание
Охранная зона инженерных коммуникаций		
66:63:1601001:176; ЗУ: 66:63:1601001:211		
Зона охраны искусственных объектов Охранная зона инженерных коммуникаций	Охранная зона на участке ВЛ 500 кВ Рефтинская ГРЭС-ТЮМЕНЬ 1	Постановление Совета министров СССР от 26 марта 1984г №255 "Об утверждении Правил охраны электрических сетей напряжением свыше 1000 вольт"
66:63:1601001:176; ЗУ: 66:63:1601001:211		
Зона охраны искусственных объектов Охранная зона инженерных коммуникаций	Охранная зона на участке ВЛ 220 кВ Рефтинская ГРЭС - НИЦА	Постановление Совета министров СССР от 26 марта 1984г №255 "Об утверждении Правил охраны электрических сетей напряжением свыше 1000 вольт"

Границы рекультивации золоотвала № 2 Рефтинской ГРЭС частично располагаются на землях **лесного фонда** в границах Алтынайского участкового лесничество Сухоложского лесничества Свердловской области, относящихся к защитным лесам, категории защищенности: «зеленые зоны».

По сведениям с геоинформационного портала (https://nspd.gov.ru/map) земельный участок с кадастровым номером 66:63:0000000:7499 пересекает границы земель лесного фонда Рефтинского участкового лесничества Сухоложского лесничества Свердловской области.

По сведениям, полученным с письмом №12-05-30/10929 от 29.05.2024 от Министерства природных ресурсов и экологии Свердловской области (см. Приложение Ю), земельный участок с кадастровым номером 66:63:16001001:174 пересекает границы земель лесного фонда в квартале 37 Алтынайского участка Алтынайского участкового лесничества Сухоложского лесничества.

Учитывая, что проектируемый объект относится к **гидротехническим сооружениям третьего (III) класса**, его размещение на землях лесного фонда, относящихся к зеленым зонам, не противоречит требованиям Лесного кодекса РФ и Положению о Заказнике. Использование земель лесного фонда в соответствии с частью 12 ст. 25 и ст. 44 Лесного кодекса РФ возможно для «Строительства и эксплуатации водохранилищ и иных искусственных водных объектов,

создания и расширения морских и речных портов, строительства, реконструкции и эксплуатации гидротехнических сооружений».

Водоохранные зоны и прибрежные защитные полосы

Установление границ водоохранных зон (ВЗ) и прибрежных защитных полос (ПЗП) вдоль береговой линии водных объектов проведено согласно Водному кодексу Российской Федерации от 3 июня 2006 г. № 74-ФЗ (с изменениями на 01.05 2022 года), статья 65. Береговая линия определяется согласно п. 4 ст. 5 ВК РФ.

По данным отчета по инженерно-экологическим изысканиям ширина водоохранной зоны реки Рефт (Большой Рефт) и Рефтинского водохранилища составляет 200 м, ширина прибрежной защитной полосы – 200 м. Ширина водоохранной зоны реки Полуденка совпадает с шириной прибрежной защитной полосы и составляет 50 м. Ширина береговой полосы реки Рефт (Большой Рефт), Рефтинского водохранилища составляет 20 м, реки Полуденка – 5 м.

Данные показатели объединены в таблицу 4. Водоохранные зоны ближайших к Рефтинскому золоотвалу № 2 водных объектов показаны на чертеже RFT05P.0001.PZ.000.GP01.

Таблица 5 - Ведомость охранных зон водных объектов

Водный объект	Расстояние от участка	Длина водного объекта, км	Водоохранная зона, м	Прибрежная защитная полоса, м	Береговая полоса, м
река Рефт (Большой Рефт)	1150 м	103	200	200	20
Рефтинское водохранилище	2600 м	-	200	200	20
река Полуденка	695 м до русла, незаключенного в закрытый коллектор	18	50	50	5

Согласно данным отчета по инженерно-экологическим изысканиям:

1. В районе размещения объекта рекультивации отсутствуют особо охраняемые природные территории и их охранные зоны федерального, регионального и местного значения. Ближайшая особо охраняемая территория областного значения памятника природы "Озеро Белое" с охранной зоной находится в 11,5 км к северу от золоотвала.

Иные охраняемые территории с аналогичными статусами находятся на большем удалении от исследуемого участка.

2. В границах существующего золоотвала отсутствуют объекты культурного наследия, включенные в Единый государственный реестр объектов культурного наследия

(памятников истории и культуры) народов Российской Федерации, выявленные объекты культурного наследия либо объекты, обладающие признаками объекта культурного наследия (в т. ч. археологического).

В районе рекультивации, объекты культурного наследия (далее – ОКН) народов Российской Федерации, либо объекты, обладающие признаками ОКН местного значения, отсутствуют.

Земельный участок расположен вне зон охраны объектов культурного наследия и вне защитных зон объектов культурного наследия.

3. В районе проектирования отсутствуют территории традиционного природопользования коренных малочисленных народов Севера, Сибири и Дальнего Востока.

4. На территории рекультивации нет особо ценных продуктивных сельскохозяйственных угодий, использование которых для других целей не допускается.

5. В районе проектирования отсутствуют территории лесов, имеющих защитный статус, резервных лесов, особо защитных участков лесов, в том числе не входящих в государственный лесной фонд.

В непосредственной близости от участка работ в границах городского округа Сухой Лог расположен лесопарковый зеленый пояс. Территория рекультивации, в границах городского округа Сухой Лог, пересекает Алтынайское участковое лесничество Сухоложского лесничества Свердловской области.

К юго-западу от золоотвала, в его санитарно-защитной зоне, находятся защитные участки леса.

6. Участок рекультивации не попадает в подзоны приаэродромной территории аэродрома гражданской авиации Екатеринбург (Кольцово) и аэродрома Екатеринбург (Арамиль).

7. В районе рекультивации:

Администрация городского округа Асбестовский сообщает об отсутствии сведений о зонах санитарной охраны водозаборов.

Администрация городского округа Рефтинский сообщает об отсутствии зон санитарной охраны водозаборов.

Администрация городского округа Сухой Лог сообщает об отсутствии зон санитарной охраны водозаборов.

8. В пределах участка рекультивации месторождений (участков) подземных вод нет; участков недр, предоставленных для геологического изучения и добычи подземных вод, не зарегистрировано.

9. В границах земельного участка и прилегающей территории по 1000 метров в каждую сторону от объекта рекультивации зарегистрированных скотомогильников (биотермических ям) и сибиреязвенных захоронений, а также их санитарно-защитные зоны отсутствуют.

10. На территории района золоотвала № 2 отсутствуют природные лечебные ресурсы, лечебно-оздоровительные местности, курорты областного и местного значения, а также утвержденные округа санитарной (горно-санитарной) охраны.

11. В недрах под участком предстоящей рекультивации отсутствуют полезные ископаемые.

12. По сведениям Администраций городских округов Асбестовский, Рефтинский и Сухой Лог на земельных участках размещения золоотвала № 2 в границах данных городских округов:

– свалки и полигоны промышленных и твердых коммунальных отходов, полигоны ТБО, включенных в ГРОРО – отсутствуют;

– несанкционированные свалки, полигоны ТБО и места захоронения опасных отходов - отсутствуют.

Санитарно-защитные зоны

На основании решения Федеральной службы по надзору в сфере защиты прав потребителей и благополучия человека установлена следующая граница санитарно-защитной зоны золоотвала № 2 Рефтинской ГРЭС:

− в северном направлении- 300 м;

− в северо-восточном направлении - 300 м;

− в восточном направлении - 300 м;

− в юго-восточном направлении - 300 м;

− в южном направлении – 300 м;

− в юго-западном направлении - от 0 до 131 м (по границе промплощадки птицефабрики);

− в западном направлении - от 0 до 300 м (по границе промплощадки птицефабрики);

− в северо-западном направлении - 300 м;

− от границы земельного участка под труболенточный конвейер) - 100 м во всех направлениях.

Ссылочные нормативные документы

1 Постановления Правительства РФ от 10 июля 2018 г. № 800 «О проведении рекультивации и консервации земель»

2 Федеральный закон от 03.06.2006 № 74-ФЗ «Водный кодекс Российской Федерации»

3 Федеральный закон от 04.12.2006 № 200-ФЗ «Лесной кодекс Российской Федерации»

4 Постановление Правительства РФ от 3 марта 2018 г. № 222 «Об утверждении Правил установления санитарно-защитных зон и использования земельных участков, расположенных в границах санитарно-защитных зон»

5 ГОСТ Р 59057-2020 Охрана окружающей среды. Земли. Общие требования по рекультивации нарушенных земель

Филиал публично-правовой компании "Роскадастр" по Уральскому федеральному округу

полное наименование органа регистрации прав

Выписка из Единого государственного реестра недвижимости об объекте недвижимости

Сведения о характеристиках объекта недвижимости

На основании запроса от 07.02.2024, поступившего на рассмотрение 07.02.2024, сообщаем, что согласно записям Единого государственного реестра недвижимости:

Раздел 1 Лист 1

Земельный участок
вид объекта недвижимости

Лист № 1 раздела 1	Всего листов раздела 1: 5	Всего разделов: 8	Всего листов выписки: 264

12.02.2024г. № КУВИ-001/2024-38981627	
Кадастровый номер:	66:00:0000000:3(Единое землепользование)
Номер кадастрового квартала:	66:00:0000000
Дата присвоения кадастрового номера:	27.02.2006

Ранее присвоенный государственный учетный номер:	Условный номер 66-66-14/023/2006-521
Местоположение:	Местоположение установлено относительно ориентира, расположенного за пределами участка.Ориентир Железнодорожная станция "Малорефтинская".Участок находится примерно в 3 км, по направлению на северо-восток от ориентира. Почтовый адрес ориентира: Свердловская область, р-н. Сухоложский, г. Сухой Лог.
Площадь:	10104072 +/- 3179
Кадастровая стоимость, руб.:	102758412.24
Кадастровые номера расположенных в пределах земельного участка объектов недвижимости:	66:00:0000000:1362, 66:00:0000000:1387, 66:00:0000000:1544, 66:00:0000000:1553, 66:00:0000000:1554, 66:00:0000000:1555, 66:00:0000000:1556, 66:00:0000000:1557, 66:00:0000000:889, 66:00:0000000:890, 66:00:0000000:898, 66:00:0000000:899, 66:00:0000000:900, 66:00:0000000:901, 66:00:0000000:902, 66:00:0000000:904, 66:00:0000000:905, 66:00:0000000:906, 66:00:0000000:907, 66:00:0000000:908, 66:00:0000000:909, 66:00:0000000:910, 66:00:0000000:916, 66:00:0000000:917, 66:00:0000000:918, 66:63:0000000:3486, 66:63:0000000:3495, 66:63:0000000:3844, 66:63:0000000:3845, 66:63:0000000:3846, 66:63:1601001:439, 66:63:1601001:440, 66:63:1601001:443, 66:63:1601001:444, 66:63:1601001:445, 66:63:1601001:446, 66:63:1601001:538, 66:63:1601001:547, 66:63:1601001:554, 66:63:1601001:556, 66:63:1601001:560, 66:63:1601001:562, 66:63:1601001:563, 66:63:1601001:564, 66:63:1601001:566, 66:63:1601001:567, 66:63:1601001:568, 66:63:1601001:574, 66:63:1601001:575, 66:69:0000000:1852, 66:69:0000000:1911, 66:69:0000000:319, 66:69:0101002:738, 66:69:0101002:744, 66:69:0101002:770, 66:69:0101002:771, 66:69:0101002:802, 66:69:0101002:816, 66:69:0101002:817, 66:69:0101002:818, 66:69:0101002:821, 66:69:0101002:823
Кадастровые номера объектов недвижимости, из которых образован объект недвижимости:	66:34:0201001:117; 66:63:0000000:250
Кадастровые номера образованных объектов недвижимости:	данные отсутствуют

ДОКУМЕНТ ПОДПИСАН
ЭЛЕКТРОННОЙ ПОДПИСЬЮ
Сертификат: 00BB056B7401CB38D2B3576ACDC8425108
Владелец: ФЕДЕРАЛЬНАЯ СЛУЖБА ГОСУДАРСТВЕННОЙ РЕГИСТРАЦИИ, КАДАСТРА И КАРТОГРАФИИ
Действителен: с 27.06.2023 по 19.09.2024

полное наименование должности		инициалы, фамилия

Взам. инв. №

Подпись и дата

Инв.№ подл. 350

Лист 2

Земельный участок			
вид объекта недвижимости			
Лист № 2 раздела 1	Всего листов раздела 1: 5	Всего разделов: 8	Всего листов выписки: 264

12.02.2024г. № КУВИ-001/2024-38981627	
Кадастровый номер:	66:00:0000000:3(Единое землепользование)

Категория земель:	Земли промышленности, энергетики, транспорта, связи, радиовещания, телевидения, информатики, земли для обеспечения космической деятельности, земли обороны, безопасности и земли иного специального назначения
Виды разрешенного использования:	под объект промышленности (золоотвал №2) и ЛЭП 10 кВ
Сведения о кадастровом инженере:	данные отсутствуют
Сведения о лесах, водных объектах и об иных природных объектах, расположенных в пределах земельного участка:	данные отсутствуют
Сведения о том, что земельный участок полностью расположен в границах зоны с особыми условиями использования территории, территории объекта культурного наследия, публичного сервитута:	данные отсутствуют
Сведения о том, что земельный участок расположен в границах особой экономической зоны, территории опережающего социально-экономического развития, зоны территориального развития в Российской Федерации, игорной зоны:	данные отсутствуют
Сведения о том, что земельный участок расположен в границах особо охраняемой природной территории, охотничьих угодий, лесничеств:	Земельный участок расположен в границах: 66:00-6.1125
Сведения о результатах проведения государственного земельного надзора:	данные отсутствуют
Сведения о расположении земельного участка в границах территории, в отношении которой утвержден проект межевания территории:	данные отсутствуют
Условный номер земельного участка:	данные отсутствуют
Сведения о принятии акта и (или) заключении договора, предусматривающих предоставление в соответствии с земельным законодательством исполнительным органом государственным органом власти или органом местного самоуправления, находящегося в государственной или муниципальной собственности земельного участка для строительства наемного дома социального использования или наемного дома коммерческого использования:	данные отсутствуют

ДОКУМЕНТ ПОДПИСАН
ЭЛЕКТРОННОЙ ПОДПИСЬЮ
Сертификат: 00BB056B7401CB38D2B3576ACDC8425108
Владелец: ФЕДЕРАЛЬНАЯ СЛУЖБА ГОСУДАРСТВЕННОЙ РЕГИСТРАЦИИ, КАДАСТРА И КАРТОГРАФИИ
Действителен: с 27.06.2023 по 19.09.2024

полное наименование должности	инициалы, фамилия

Взам. инв. №

Подпись и дата

Инв.№ подл. 350

Лист 3

Земельный участок			
вид объекта недвижимости			
Лист № 3 раздела 1	Всего листов раздела 1: 5	Всего разделов: 8	Всего листов выписки: 264

12.02.2024г. № КУВИ-001/2024-38981627	
Кадастровый номер:	66:00:0000000:3(Единое землепользование)

Сведения о том, что земельный участок или земельные участки образованы на основании решения об изъятии земельного участка и (или) расположенного на нем объекта недвижимости для государственных или муниципальных нужд:	данные отсутствуют
Сведения о том, что земельный участок образован из земель или земельного участка, государственная собственность на которые не разграничена:	данные отсутствуют
Сведения о наличии земельного спора о местоположении границ земельных участков:	данные отсутствуют
Статус записи об объекте недвижимости:	Сведения об объекте недвижимости имеют статус "актуальные, ранее учтенные"
Особые отметки:	Кадастровые номера обособленных (условных) участков, входящих в единое землепользование и их площади: 66:34:0201001:247 - 40.62 кв.м, 66:34:0201001:248 - 18.87 кв.м, 66:34:0201001:249 - 0.07 кв.м, 66:34:0201001:250 - 36 кв.м, 66:34:0201001:251 - 0.07 кв.м, 66:34:0201001:252 - 17 кв.м, 66:34:0201001:253 - 0.07 кв.м, 66:34:0201001:254 - 0.07 кв.м, 66:34:0201001:255 - 0.07 кв.м, 66:34:0201001:256 - 0.07 кв.м, 66:34:0201001:257 - 0.07 кв.м, 66:34:0201001:258 - 0.07 кв.м, 66:34:0201001:259 - 0.07 кв.м, 66:34:0201001:260 - 0.07 кв.м, 66:63:1601001:211 - 10103646 кв.м, 66:63:1601001:212 - 0.07 кв.м, 66:63:1601001:213 - 21.52 кв.м, 66:63:1601001:214 - 0.07 кв.м, 66:63:1601001:215 - 0.07 кв.м, 66:63:1601001:216 - 15.92 кв.м, 66:63:1601001:217 - 20.99 кв.м, 66:63:1601001:218 - 0.07 кв.м, 66:63:1601001:219 - 17.35 кв.м, 66:63:1601001:220 - 0.07 кв.м, 66:63:1601001:221 - 0.07 кв.м, 66:63:1601001:222 - 0.07 кв.м, 66:63:1601001:223 - 0.07 кв.м, 66:63:1601001:224 - 13.01 кв.м, 66:63:1601001:225 - 0.07 кв.м, 66:63:1601001:226 - 20.76 кв.м, 66:63:1601001:227 - 22.66 кв.м, 66:63:1601001:228 - 0.07 кв.м, 66:63:1601001:229 - 0.07 кв.м, 66:63:1601001:230 - 0.07 кв.м, 66:63:1601001:231 - 17.43 кв.м, 66:63:1601001:232 - 0.07 кв.м, 66:63:1601001:233 - 15.75 кв.м, 66:63:1601001:234 - 0.07 кв.м, 66:63:1601001:235 - 12.33 кв.м, 66:63:1601001:236 - 20.18 кв.м, 66:63:1601001:237 - 0.07 кв.м, 66:63:1601001:238 - 21.79 кв.м, 66:63:1601001:239 - 0.07 кв.м, 66:63:1601001:240 - 0.07 кв.м, 66:63:1601001:241 - 0.07 кв.м, 66:63:1601001:242 - 0.07 кв.м, 66:63:1601001:243 - 15.01 кв.м, 66:63:1601001:244 - 20.53 кв.м, 66:63:1601001:245 - 16.56 кв.м, 66:63:1601001:246 - 21.84 кв.м, 66:63:1601001:247 - 0.07 кв.м, 66:63:1601001:248 - 0.07 кв.м, 66:63:1601001:249 - 0.07 кв.м, 66:63:1601001:250 - 0.07 кв.м, 66:63:1601001:251 - 0.07 кв.м, 66:63:1601001:252 - 17.02 кв.м, 66:63:1601001:253 - 0.07 кв.м, 66:63:1601001:254 - 0.07 кв.м, 66:63:1601001:255 - 0.07 кв.м. Сведения об ограничениях права на объект недвижимости, обременениях данного объекта, не

ДОКУМЕНТ ПОДПИСАН
ЭЛЕКТРОННОЙ ПОДПИСЬЮ
Сертификат: 00BB056B7401CB38D2B3576ACDC8425108
Владелец: ФЕДЕРАЛЬНАЯ СЛУЖБА ГОСУДАРСТВЕННОЙ РЕГИСТРАЦИИ, КАДАСТРА И КАРТОГРАФИИ
Действителен: с 27.06.2023 по 19.09.2024

полное наименование должности	инициалы, фамилия

Взам. инв. №

Подпись и дата

Инв.№ подл. 350

Лист 4

Земельный участок
вид объекта недвижимости

Лист № 4 раздела 1	Всего листов раздела 1: 5	Всего разделов: 8	Всего листов выписки: 264

12.02.2024г. № КУВИ-001/2024-38981627	
Кадастровый номер:	66:00:0000000:3(Единое землепользование)

зарегистрированных в реестре прав, ограничений прав и обременений недвижимого имущества: вид ограничения (обременения): ограничения прав на земельный участок, предусмотренные статьей 56 Земельного кодекса Российской Федерации; срок действия: с 08.09.2015; реквизиты документа-основания: письмо от 23.07.2015 № СЭ/01/03/5304 выдан: Открытое акционерное общество "Межрегиональная распределительная сетевая компания Урала". вид ограничения (обременения): ограничения прав на земельный участок, предусмотренные статьей 56 Земельного кодекса Российской Федерации; срок действия: с 22.01.2016; реквизиты документа-основания: карта план границы охранной зоны ВЛ 500 кВ Козырево-Рефтинская ГРЭС от 21.09.2012 № 26-43-1/132 выдан: ООО"ТБК". вид ограничения (обременения): ограничения прав на земельный участок, предусмотренные статьей 56 Земельного кодекса Российской Федерации; срок действия: с 25.04.2016; реквизиты документа-основания: заявление о внесении в ГКН сведении об охранных зонах от 13.12.2012 № СЭ/01/03/7484 выдан: ОАО "МРСК Урала". вид ограничения (обременения): ограничения прав на земельный участок, предусмотренные статьей 56 Земельного кодекса Российской Федерации; срок действия: с 25.04.2016; реквизиты документа-основания: заявление о внесении в ГКН сведении об охранных зонах от 13.12.2012 № СЭ/01/03/7484 выдан: ОАО "Межрегиональная распрделительная сетевая компания Урала". вид ограничения (обременения): ограничения прав на земельный участок, предусмотренные статьей 56 Земельного кодекса Российской Федерации; срок действия: с 25.04.2016; реквизиты документа-основания: заявление о внесении в ГКН сведении об охранных зонах от 13.12.2012 № СЭ/01/03/7484 выдан: ОАО "МРСК Урала". вид ограничения (обременения): ограничения прав на земельный участок, предусмотренные статьей 56 Земельного кодекса Российской Федерации; срок действия: с 15.06.2016; реквизиты документа-основания: заявление от 18.04.2013 № б/н выдан: Петухов К.В.. вид ограничения (обременения): ограничения прав на земельный участок, предусмотренные статьей 56 Земельного кодекса Российской Федерации; срок действия: с 10.11.2016; реквизиты документа-основания: заявление о внесении в ГКН сведений об охранных зонах от 10.06.2013 № СЭ/01/03/3107 выдан: МРСК Урала. вид ограничения (обременения): ограничения прав на земельный участок, предусмотренные статьей 56 Земельного кодекса Российской Федерации; срок действия: с 08.11.2016; реквизиты документа-основания: заявление о внесении в ГКН сведений об охранных зонах от 10.06.2013 № СЭ/01/03/3107 выдан: МРСК Урала. вид ограничения (обременения): ограничения прав на земельный участок, предусмотренные статьей 56 Земельного кодекса Российской Федерации; срок действия: с 10.04.2017; реквизиты документа-основания:

ДОКУМЕНТ ПОДПИСАН
ЭЛЕКТРОННОЙ ПОДПИСЬЮ
Сертификат: 00BB056B7401CB38D2B3576ACDC8425108
Владелец: ФЕДЕРАЛЬНАЯ СЛУЖБА ГОСУДАРСТВЕННОЙ РЕГИСТРАЦИИ, КАДАСТРА И КАРТОГРАФИИ
Действителен: с 27.06.2023 по 19.09.2024

полное наименование должности		инициалы, фамилия

Взам. инв. №

Подпись и дата

Инв.№ подл. 350

Лист 5

Земельный участок
вид объекта недвижимости

Лист № 5 раздела 1	Всего листов раздела 1: 5	Всего разделов: 8	Всего листов выписки: 264

12.02.2024г. № КУВИ-001/2024-38981627	
Кадастровый номер:	66:00:0000000:3(Единое землепользование)
	постановление Совета министров СССР от 26 марта 1984г №255 "Об утверждении Правил охраны электрических сетей напряжением свыше 1000 вольт" от 26.03.1984 № 255 выдан: Советом Министров СССР. вид ограничения (обременения): ограничения прав на земельный участок, предусмотренные статьей 56 Земельного кодекса Российской Федерации; срок действия: с 27.04.2017; реквизиты документа-основания: правила охраны электрических сетей напряжением свыше 1000 вольт от 26.03.1984 № 255 выдан: Постановлением Совета Министров СССР. вид ограничения (обременения): ограничения прав на земельный участок, предусмотренные статьей 56 Земельного кодекса Российской Федерации; срок действия: с 08.04.2020; реквизиты документа-основания: приказ об установлении границ водоохранных и прибрежных защитных полос и береговых линий водных объектов бассейна реки Пышма, расположенных на территории Свердловской области, в том числе перечень координат их опорных точек от 30.10.2019 № 1779 выдан: Министерство природных ресурсов и экологии Свердловской области. вид ограничения (обременения): ограничения прав на земельный участок, предусмотренные статьей 56 Земельного кодекса Российской Федерации; срок действия: с 09.10.2020; реквизиты документа-основания: решение об установлении санитарно-защитной зоны от 23.04.2019 № 85-РС33 выдан: Федеральная служба по надзору в сфере защиты прав потребителей и благополучия человека. вид ограничения (обременения): ограничения прав на земельный участок, предусмотренные статьей 56 Земельного кодекса Российской Федерации; срок действия: с 19.11.2020; реквизиты документа-основания: постановление Об установлении публичного сервитута для использования земельных участков в целях эксплуатации объекта электросетевого хозяйства ВЛ - 10 кВ ф. Очистные 2 от 22.10.2020 № 641 выдан: Глава администрации городского округа Рефтинский .
Получатель выписки:	Павлова Елена Валерьевна, действующий(ая) на основании документа "" от имени заявителя КУЗБАССКОЕ АКЦИОНЕРНОЕ ОБЩЕСТВО ЭНЕРГЕТИКИ И ЭЛЕКТРИФИКАЦИИ, 4200000333

полное наименование должности		инициалы, фамилия

ДОКУМЕНТ ПОДПИСАН
ЭЛЕКТРОННОЙ ПОДПИСЬЮ
Сертификат: 00BB056B7401CB38D2B3576ACDC8425108
Владелец: ФЕДЕРАЛЬНАЯ СЛУЖБА ГОСУДАРСТВЕННОЙ РЕГИСТРАЦИИ, КАДАСТРА И КАРТОГРАФИИ
Действителен: с 27.06.2023 по 19.09.2024

Взам. инв. №

Подпись и дата

Инв.№ подл. 350

Раздел 2 Лист 6

Выписка из Единого государственного реестра недвижимости об объекте недвижимости

Сведения о зарегистрированных правах

Земельный участок
вид объекта недвижимости

Лист № 1 раздела 2	Всего листов раздела 2: 3	Всего разделов: 8	Всего листов выписки: 264

12.02.2024г. № КУВИ-001/2024-38981627	
Кадастровый номер:	66:00:0000000:3(Единое землепользование)

1	Правообладатель (правообладатели):		1.1	РОССИЯ
	Сведения о возможности предоставления третьим лицам персональных данных физического лица:		1.1.1	данные отсутствуют
2	Вид, номер, дата и время государственной регистрации права:		2.1	Собственность 66-66-14/023/2006-521 24.10.2006 00:00:00
3	Сведения об осуществлении государственной регистрации сделки, права без необходимого в силу закона согласия третьего лица, органа:		3.1	данные отсутствуют
4	Ограничение прав и обременение объекта недвижимости:			
	4.1	вид:	Аренда	
		дата государственной регистрации:	16.10.2019 17:09:10	
		номер государственной регистрации:	66:00:0000000:3-66/014/2019-3	
		срок, на который установлены ограничение прав и обременение объекта недвижимости:	Срок действия с 01.10.2008 по 01.03.2018	
		лицо, в пользу которого установлены ограничение прав и обременение объекта недвижимости:	Кузбасское акционерное общество энергетики и электрификации АО "Кузбассэнерго", ИНН: 4200000333, ОГРН: 1024200678260	
		сведения о возможности предоставления третьим лицам персональных данных физического лица	данные отсутствуют	
		основание государственной регистрации:	Договор аренды земельного участка, № АЗФ-76/0613, выдан 02.12.2008, дата государственной регистрации: 30.12.2008, номер государственной регистрации: 66-66-14/039/2008-449 Дополнительное соглашение №1 от 08.09.2009 г. к договору аренды земельного участка, № АЗФ-76/0613, выдан 02.12.2008, дата государственной регистрации: 24.11.2009, номер государственной регистрации: 66-66-14/003/2009-498 Дополнительное соглашение №2 от 07.05.2013 г. к договору аренды земельного участка, № АЗФ-76/0613, выдан 02.12.2008, дата государственной регистрации: 19.06.2013, номер государственной регистрации: 66-66-14/007/2013-154	

ДОКУМЕНТ ПОДПИСАН
ЭЛЕКТРОННОЙ ПОДПИСЬЮ
Сертификат: 00BB056B7401CB38D2B3576ACDC8425108
Владелец: ФЕДЕРАЛЬНАЯ СЛУЖБА ГОСУДАРСТВЕННОЙ РЕГИСТРАЦИИ, КАДАСТРА И КАРТОГРАФИИ
Действителен: с 27.06.2023 по 19.09.2024

полное наименование должности	инициалы, фамилия

Взам. инв. №

Подпись и дата

Инв.№ подл. 350

Лист 7

Земельный участок			
вид объекта недвижимости			
Лист № 2 раздела 2	Всего листов раздела 2: 3	Всего разделов: 8	Всего листов выписки: 264

12.02.2024г. № КУВИ-001/2024-38981627		
Кадастровый номер:		66:00:0000000:3(Единое землепользование)
		Соглашение от 01.10.2019 г. №10/01 об уступке прав и переводе Долга по договору аренды, № АЗФ-76/0613, выдан 02.12.2008
	сведения об осуществлении государственной регистрации сделки, права, ограничения права без необходимого в силу закона согласия третьего лица, органа:	данные отсутствуют
	сведения об управляющем залогом и о договоре управления залогом, если такой договор заключен для управления ипотекой:	данные отсутствуют
	сведения о депозитарии, который осуществляет хранение обездвиженной документарной закладной или электронной закладной:	
	ведения о внесении изменений или дополнений в регистрационную запись об ипотеке:	
5	Договоры участия в долевом строительстве:	не зарегистрировано
6	Заявленные в судебном порядке права требования:	данные отсутствуют
7	Сведения о возможности предоставления третьим лицам персональных данных физического лица	данные отсутствуют
8	Сведения о возражении в отношении зарегистрированного права:	данные отсутствуют
9	Сведения о наличии решения об изъятии объекта недвижимости для государственных и муниципальных нужд:	данные отсутствуют
10	Сведения о невозможности государственной регистрации без личного участия правообладателя или его законного представителя:	данные отсутствуют
11	Правопритязания и сведения о наличии поступивших, но не рассмотренных заявлений о проведении государственной регистрации права (перехода, прекращения права), ограничения права или обременения объекта недвижимости, сделки в отношении объекта недвижимости:	отсутствуют

полное наименование должности		инициалы, фамилия

ДОКУМЕНТ ПОДПИСАН
ЭЛЕКТРОННОЙ ПОДПИСЬЮ
Сертификат: 00BB056B7401CB38D2B3576ACDC8425108
Владелец: ФЕДЕРАЛЬНАЯ СЛУЖБА ГОСУДАРСТВЕННОЙ РЕГИСТРАЦИИ, КАДАСТРА И КАРТОГРАФИИ
Действителен: с 27.06.2023 по 19.09.2024

Взам. инв. №

Подпись и дата

Инв.№ подл. 350

Лист 8

Земельный участок
вид объекта недвижимости

Лист № 3 раздела 2	Всего листов раздела 2: 3	Всего разделов: 8	Всего листов выписки: 264

12.02.2024г. № КУВИ-001/2024-38981627	
Кадастровый номер:	66:00:0000000:3(Единое землепользование)

11	Сведения о невозможности государственной регистрации перехода, прекращения, ограничения права на земельный участок из земель сельскохозяйственного назначения:	данные отсутствуют

Взам. инв. №

Подпись и дата

Инв.№ подл. 350

ДОКУМЕНТ ПОДПИСАН
ЭЛЕКТРОННОЙ ПОДПИСЬЮ
Сертификат: 00BB056B7401CB38D2B3576ACDC8425108
Владелец: ФЕДЕРАЛЬНАЯ СЛУЖБА ГОСУДАРСТВЕННОЙ РЕГИСТРАЦИИ, КАДАСТРА И КАРТОГРАФИИ
Действителен: с 27.06.2023 по 19.09.2024

полное наименование должности	инициалы, фамилия

Раздел 3 Лист 9

Выписка из Единого государственного реестра недвижимости об объекте недвижимости

Описание местоположения земельного участка

Земельный участок			
вид объекта недвижимости			
Лист № 1 раздела 3	Всего листов раздела 3: 60	Всего разделов: 8	Всего листов выписки: 264

12.02.2024г. № КУВИ-001/2024-38981627	
Кадастровый номер:	66:00:0000000:3(Единое землепользование)

План (чертеж, схема) земельного участка

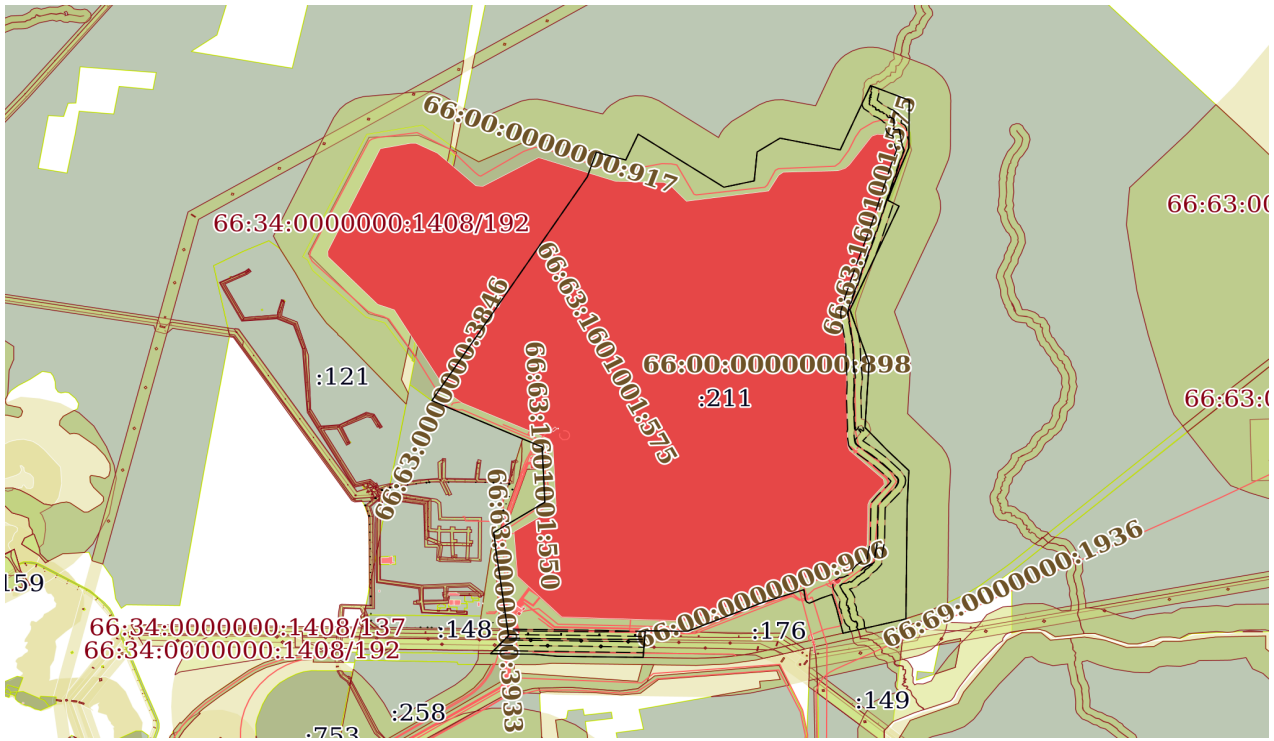

Масштаб 1:50000	Условные обозначения:		

ДОКУМЕНТ ПОДПИСАН
ЭЛЕКТРОННОЙ ПОДПИСЬЮ
Сертификат: 00BB056B7401CB38D2B3576ACDC8425108
Владелец: ФЕДЕРАЛЬНАЯ СЛУЖБА ГОСУДАРСТВЕННОЙ РЕГИСТРАЦИИ, КАДАСТРА И КАРТОГРАФИИ
Действителен: с 27.06.2023 по 19.09.2024

полное наименование должности		инициалы, фамилия

Взам. инв. №

Подпись и дата

Инв.№ подл. 350

Лист 10

Земельный участок
вид объекта недвижимости

Лист № 2 раздела 3	Всего листов раздела 3: 60	Всего разделов: 8	Всего листов выписки: 264

12.02.2024г. № КУВИ-001/2024-38981627	
Кадастровый номер:	66:00:0000000:3(Единое землепользование)

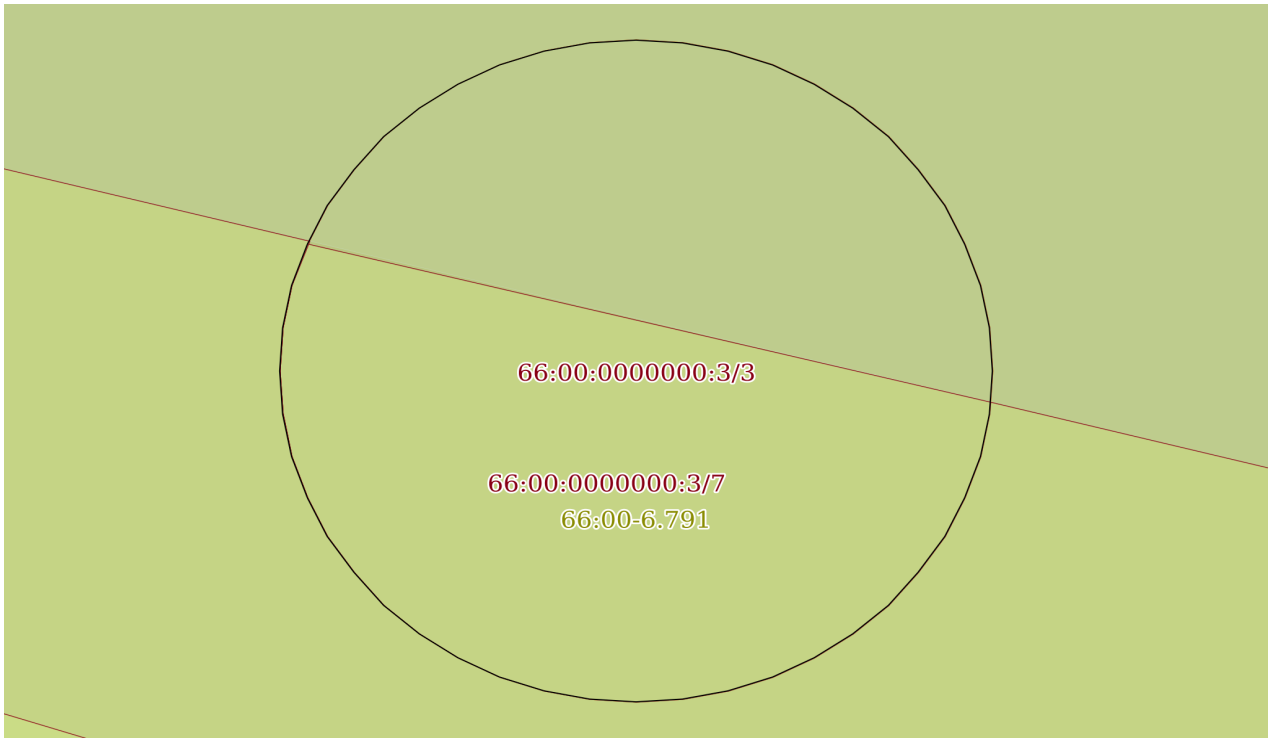

Масштаб 1:70	Условные обозначения:		

полное наименование должности		инициалы, фамилия

ДОКУМЕНТ ПОДПИСАН
ЭЛЕКТРОННОЙ ПОДПИСЬЮ
Сертификат: 00BB056B7401CB38D2B3576ACDC8425108
Владелец: ФЕДЕРАЛЬНАЯ СЛУЖБА ГОСУДАРСТВЕННОЙ РЕГИСТРАЦИИ, КАДАСТРА И КАРТОГРАФИИ
Действителен: с 27.06.2023 по 19.09.2024

Взам. инв. №

Подпись и дата

Инв.№ подл. 350

Лист 11

Земельный участок
вид объекта недвижимости

Лист № 3 раздела 3	Всего листов раздела 3: 60	Всего разделов: 8	Всего листов выписки: 264

12.02.2024г. № КУВИ-001/2024-38981627	
Кадастровый номер:	66:00:0000000:3(Единое землепользование)

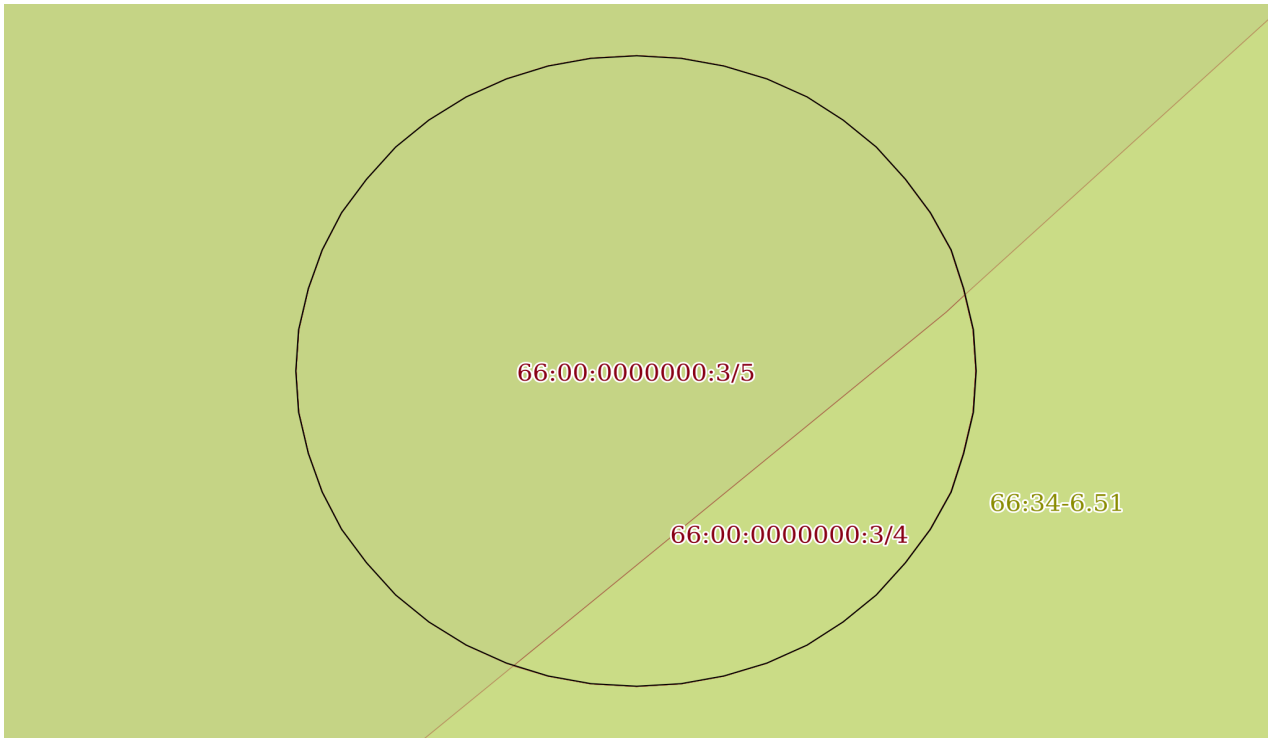

Масштаб 1:50	Условные обозначения:		

полное наименование должности		инициалы, фамилия

ДОКУМЕНТ ПОДПИСАН
ЭЛЕКТРОННОЙ ПОДПИСЬЮ
Сертификат: 00BB056B7401CB38D2B3576ACDC8425108
Владелец: ФЕДЕРАЛЬНАЯ СЛУЖБА ГОСУДАРСТВЕННОЙ РЕГИСТРАЦИИ, КАДАСТРА И КАРТОГРАФИИ
Действителен: с 27.06.2023 по 19.09.2024

Взам. инв. №

Подпись и дата

Инв.№ подл. 350

Лист 12

Земельный участок
вид объекта недвижимости

Лист № 4 раздела 3	Всего листов раздела 3: 60	Всего разделов: 8	Всего листов выписки: 264

12.02.2024г. № КУВИ-001/2024-38981627	
Кадастровый номер:	66:00:0000000:3(Единое землепользование)

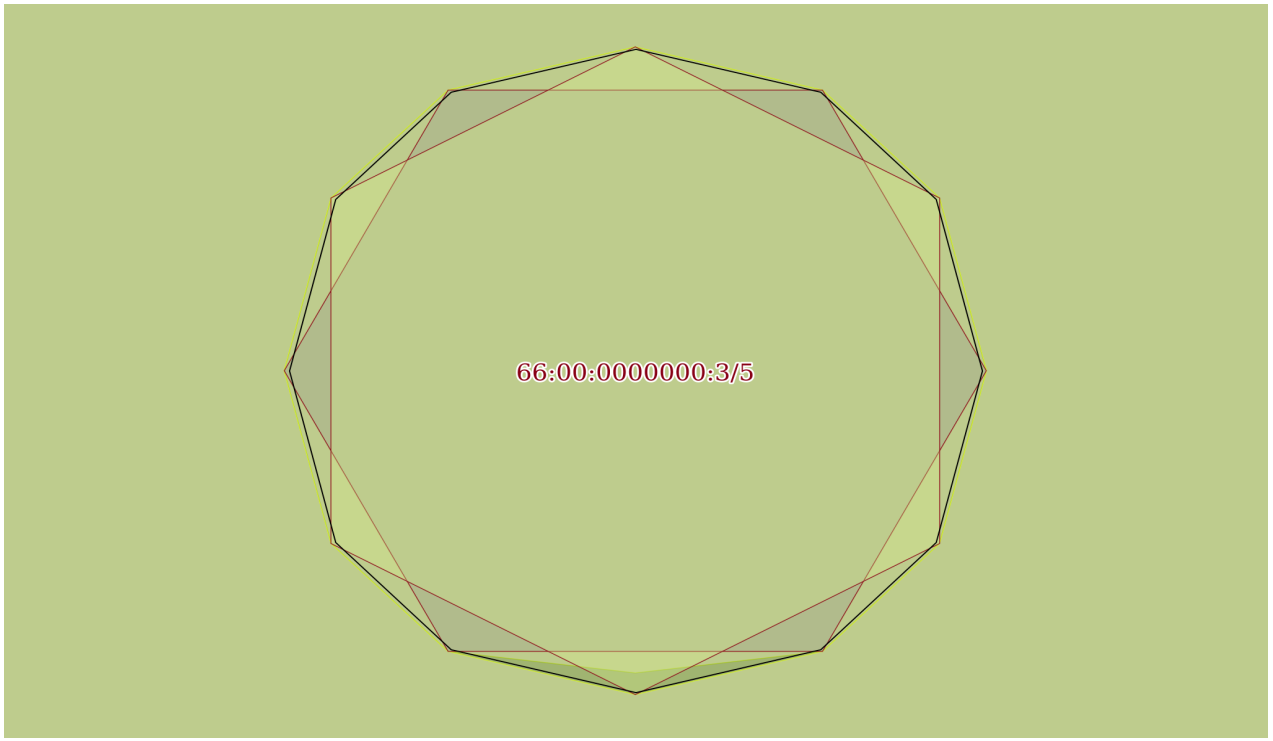

Масштаб 1:3	Условные обозначения:		

полное наименование должности		инициалы, фамилия

ДОКУМЕНТ ПОДПИСАН
ЭЛЕКТРОННОЙ ПОДПИСЬЮ
Сертификат: 00BB056B7401CB38D2B3576ACDC8425108
Владелец: ФЕДЕРАЛЬНАЯ СЛУЖБА ГОСУДАРСТВЕННОЙ РЕГИСТРАЦИИ, КАДАСТРА И КАРТОГРАФИИ
Действителен: с 27.06.2023 по 19.09.2024

Взам. инв. №

Подпись и дата

Инв.№ подл. 350

Лист 13

Земельный участок
вид объекта недвижимости

Лист № 5 раздела 3	Всего листов раздела 3: 60	Всего разделов: 8	Всего листов выписки: 264

12.02.2024г. № КУВИ-001/2024-38981627	
Кадастровый номер:	66:00:0000000:3(Единое землепользование)

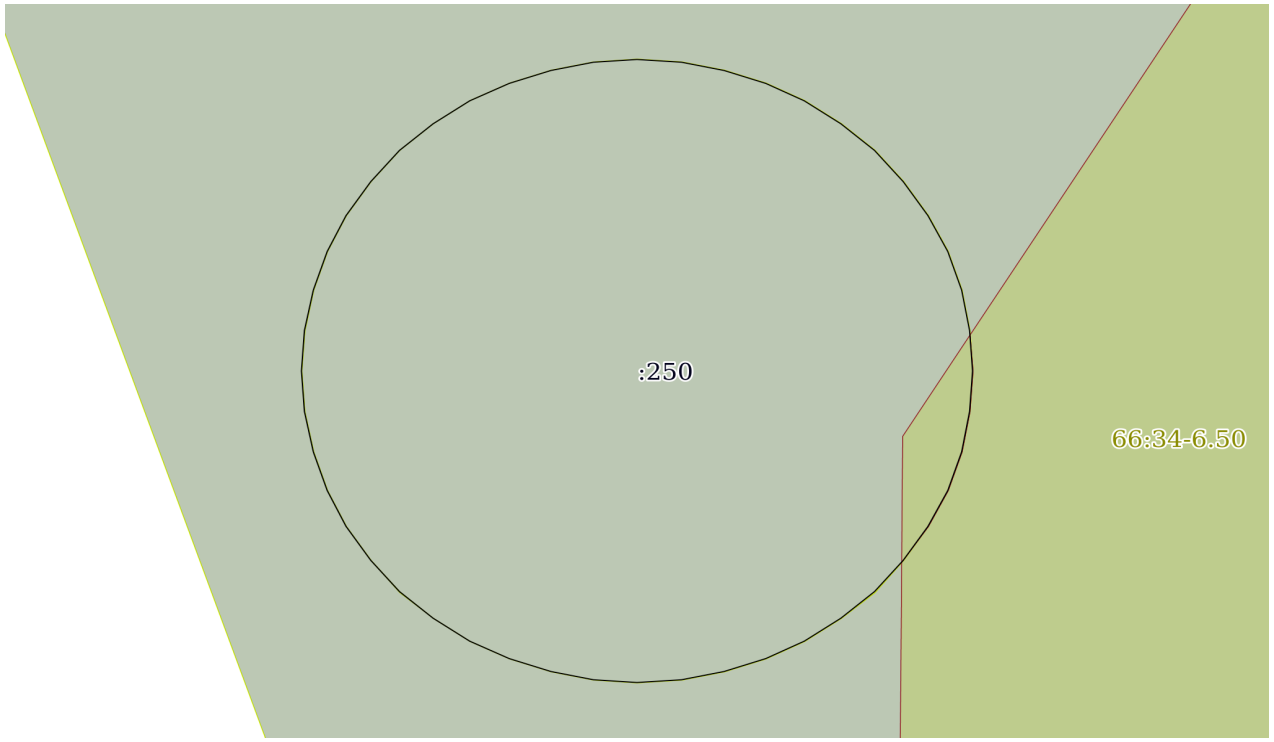

Масштаб 1:70	Условные обозначения:		

полное наименование должности		инициалы, фамилия

ДОКУМЕНТ ПОДПИСАН
ЭЛЕКТРОННОЙ ПОДПИСЬЮ
Сертификат: 00BB056B7401CB38D2B3576ACDC8425108
Владелец: ФЕДЕРАЛЬНАЯ СЛУЖБА ГОСУДАРСТВЕННОЙ РЕГИСТРАЦИИ, КАДАСТРА И КАРТОГРАФИИ
Действителен: с 27.06.2023 по 19.09.2024

Взам. инв. №

Подпись и дата

Инв.№ подл. 350

Лист 14

Земельный участок
вид объекта недвижимости

Лист № 6 раздела 3	Всего листов раздела 3: 60	Всего разделов: 8	Всего листов выписки: 264

12.02.2024г. № КУВИ-001/2024-38981627	
Кадастровый номер:	66:00:0000000:3(Единое землепользование)

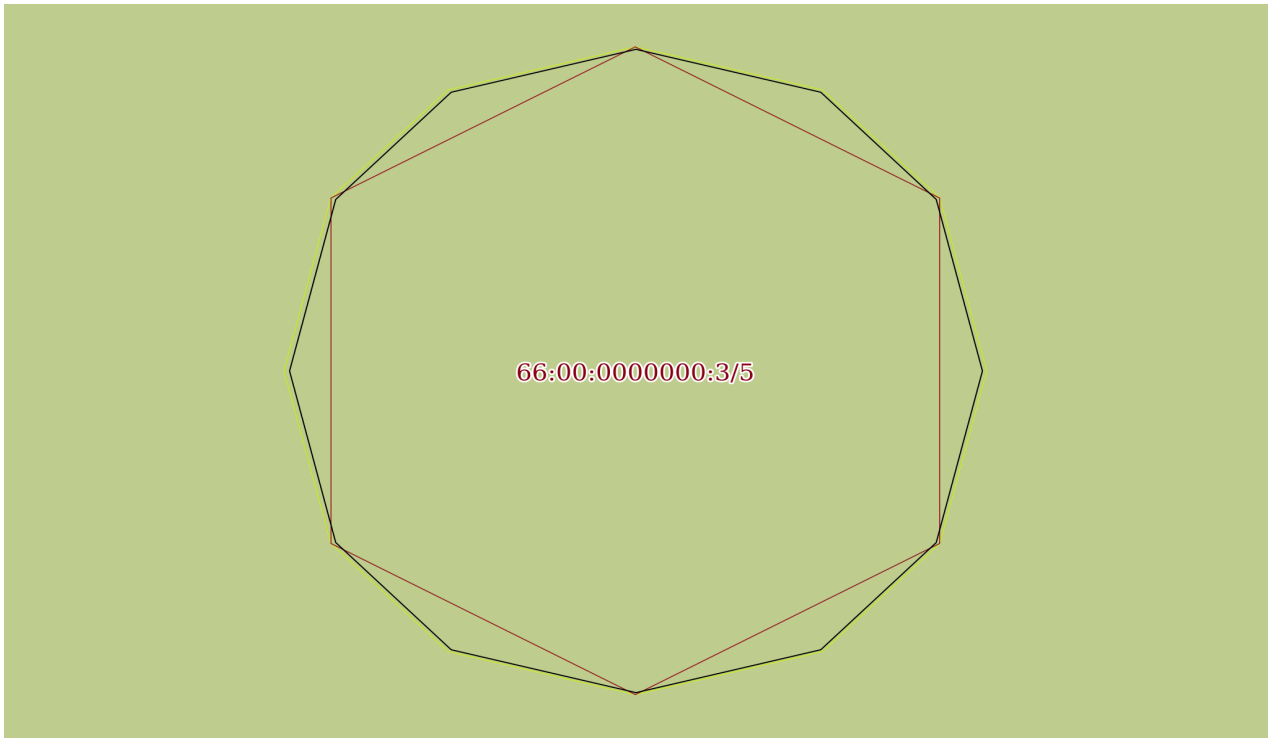

Масштаб 1:3	Условные обозначения:		

полное наименование должности		инициалы, фамилия

ДОКУМЕНТ ПОДПИСАН
ЭЛЕКТРОННОЙ ПОДПИСЬЮ
Сертификат: 00BB056B7401CB38D2B3576ACDC8425108
Владелец: ФЕДЕРАЛЬНАЯ СЛУЖБА ГОСУДАРСТВЕННОЙ РЕГИСТРАЦИИ, КАДАСТРА И КАРТОГРАФИИ
Действителен: с 27.06.2023 по 19.09.2024

Взам. инв. №

Подпись и дата

Инв.№ подл. 350

Лист 15

Земельный участок
вид объекта недвижимости

Лист № 7 раздела 3	Всего листов раздела 3: 60	Всего разделов: 8	Всего листов выписки: 264

12.02.2024г. № КУВИ-001/2024-38981627	
Кадастровый номер:	66:00:0000000:3(Единое землепользование)

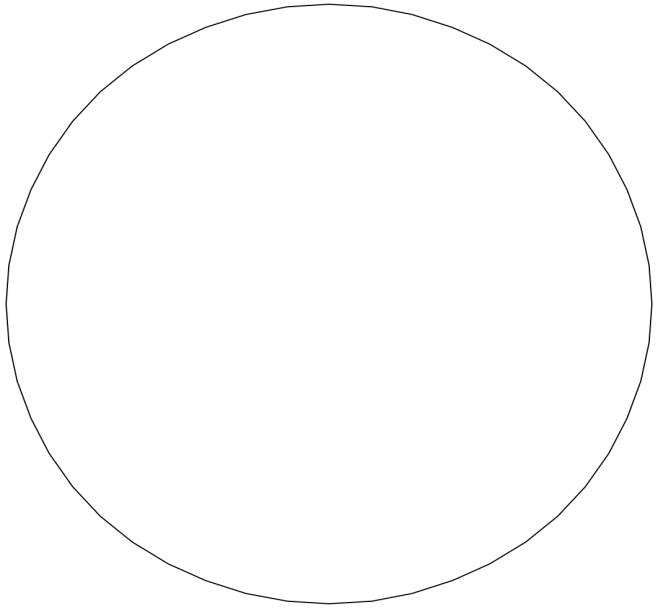

Масштаб 1:50	Условные обозначения:		

полное наименование должности		инициалы, фамилия

ДОКУМЕНТ ПОДПИСАН
ЭЛЕКТРОННОЙ ПОДПИСЬЮ
Сертификат: 00BB056B7401CB38D2B3576ACDC8425108
Владелец: ФЕДЕРАЛЬНАЯ СЛУЖБА ГОСУДАРСТВЕННОЙ РЕГИСТРАЦИИ, КАДАСТРА И КАРТОГРАФИИ
Действителен: с 27.06.2023 по 19.09.2024

Взам. инв. №

Подпись и дата

Инв.№ подл. 350

Лист 16

Земельный участок
вид объекта недвижимости

Лист № 8 раздела 3	Всего листов раздела 3: 60	Всего разделов: 8	Всего листов выписки: 264

12.02.2024г. № КУВИ-001/2024-38981627	
Кадастровый номер:	66:00:0000000:3(Единое землепользование)

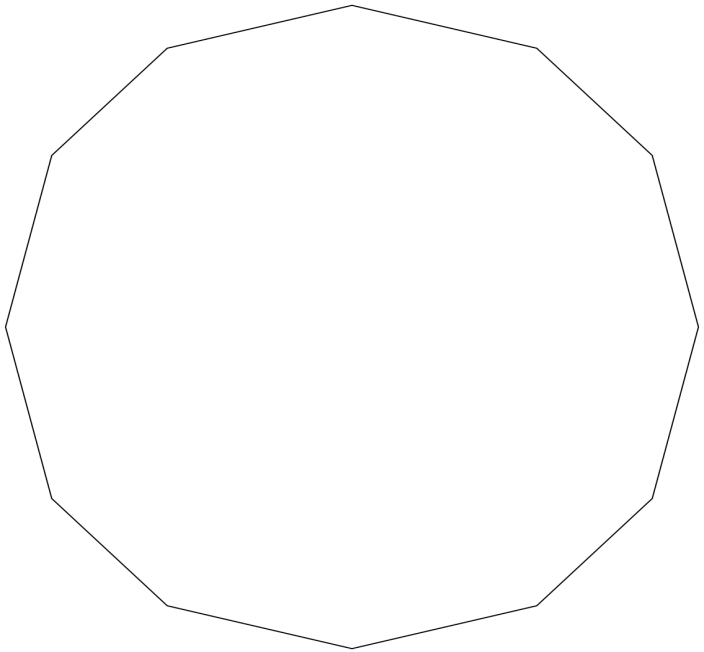

Масштаб 1:3	Условные обозначения:		

полное наименование должности		инициалы, фамилия

ДОКУМЕНТ ПОДПИСАН
ЭЛЕКТРОННОЙ ПОДПИСЬЮ
Сертификат: 00BB056B7401CB38D2B3576ACDC8425108
Владелец: ФЕДЕРАЛЬНАЯ СЛУЖБА ГОСУДАРСТВЕННОЙ РЕГИСТРАЦИИ, КАДАСТРА И КАРТОГРАФИИ
Действителен: с 27.06.2023 по 19.09.2024

Взам. инв. №

Подпись и дата

Инв.№ подл. 350

Лист 17

Земельный участок
вид объекта недвижимости

Лист № 9 раздела 3	Всего листов раздела 3: 60	Всего разделов: 8	Всего листов выписки: 264

12.02.2024г. № КУВИ-001/2024-38981627	
Кадастровый номер:	66:00:0000000:3(Единое землепользование)

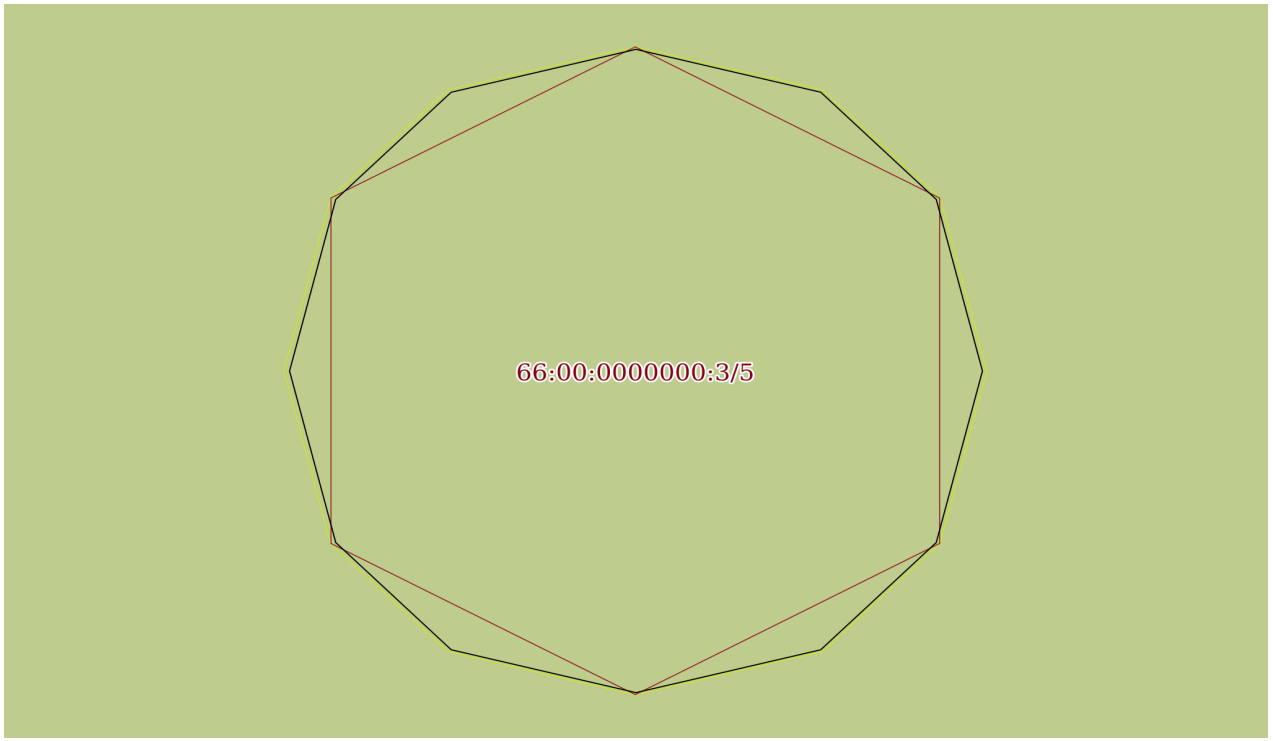

Масштаб 1:3	Условные обозначения:		

полное наименование должности		инициалы, фамилия

ДОКУМЕНТ ПОДПИСАН
ЭЛЕКТРОННОЙ ПОДПИСЬЮ
Сертификат: 00BB056B7401CB38D2B3576ACDC8425108
Владелец: ФЕДЕРАЛЬНАЯ СЛУЖБА ГОСУДАРСТВЕННОЙ РЕГИСТРАЦИИ, КАДАСТРА И КАРТОГРАФИИ
Действителен: с 27.06.2023 по 19.09.2024

Взам. инв. №

Подпись и дата

Инв.№ подл. 350

Лист 18

Земельный участок
вид объекта недвижимости

Лист № 10 раздела 3	Всего листов раздела 3: 60	Всего разделов: 8	Всего листов выписки: 264

12.02.2024г. № КУВИ-001/2024-38981627	
Кадастровый номер:	66:00:0000000:3(Единое землепользование)

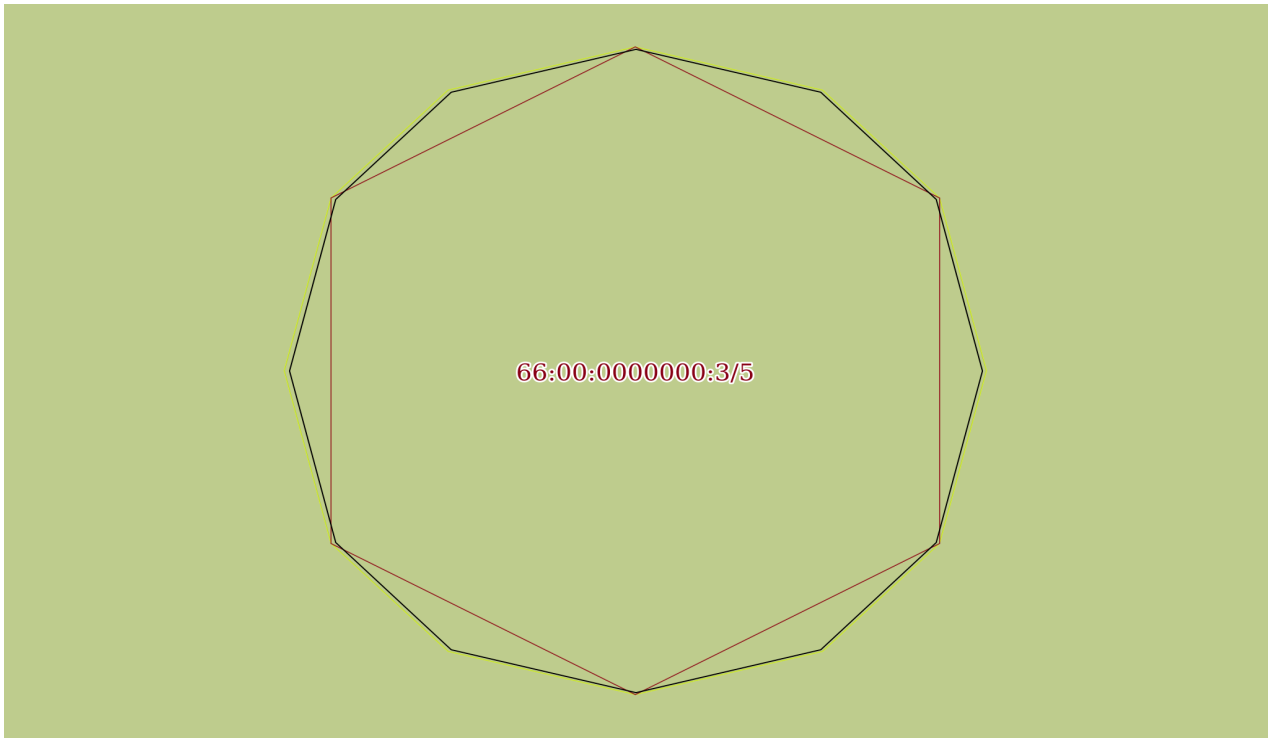

Масштаб 1:3	Условные обозначения:		

полное наименование должности		инициалы, фамилия

ДОКУМЕНТ ПОДПИСАН
ЭЛЕКТРОННОЙ ПОДПИСЬЮ
Сертификат: 00BB056B7401CB38D2B3576ACDC8425108
Владелец: ФЕДЕРАЛЬНАЯ СЛУЖБА ГОСУДАРСТВЕННОЙ РЕГИСТРАЦИИ, КАДАСТРА И КАРТОГРАФИИ
Действителен: с 27.06.2023 по 19.09.2024

Взам. инв. №

Подпись и дата

Инв.№ подл. 350

Лист 19

Земельный участок
вид объекта недвижимости

Лист № 11 раздела 3	Всего листов раздела 3: 60	Всего разделов: 8	Всего листов выписки: 264

12.02.2024г. № КУВИ-001/2024-38981627	
Кадастровый номер:	66:00:0000000:3(Единое землепользование)

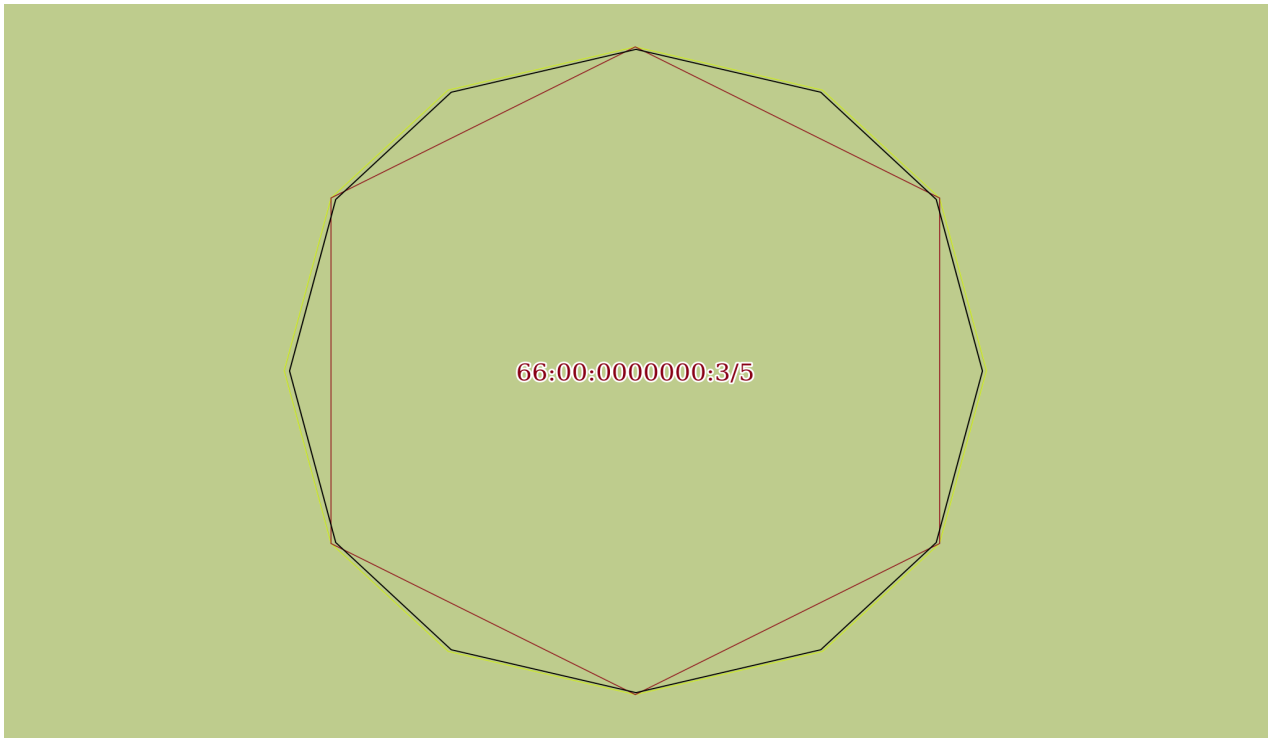

Масштаб 1:3	Условные обозначения:		

полное наименование должности		инициалы, фамилия

ДОКУМЕНТ ПОДПИСАН
ЭЛЕКТРОННОЙ ПОДПИСЬЮ
Сертификат: 00BB056B7401CB38D2B3576ACDC8425108
Владелец: ФЕДЕРАЛЬНАЯ СЛУЖБА ГОСУДАРСТВЕННОЙ РЕГИСТРАЦИИ, КАДАСТРА И КАРТОГРАФИИ
Действителен: с 27.06.2023 по 19.09.2024

Взам. инв. №

Подпись и дата

Инв.№ подл. 350

Лист 20

Земельный участок
вид объекта недвижимости

Лист № 12 раздела 3	Всего листов раздела 3: 60	Всего разделов: 8	Всего листов выписки: 264

12.02.2024г. № КУВИ-001/2024-38981627	
Кадастровый номер:	66:00:0000000:3(Единое землепользование)

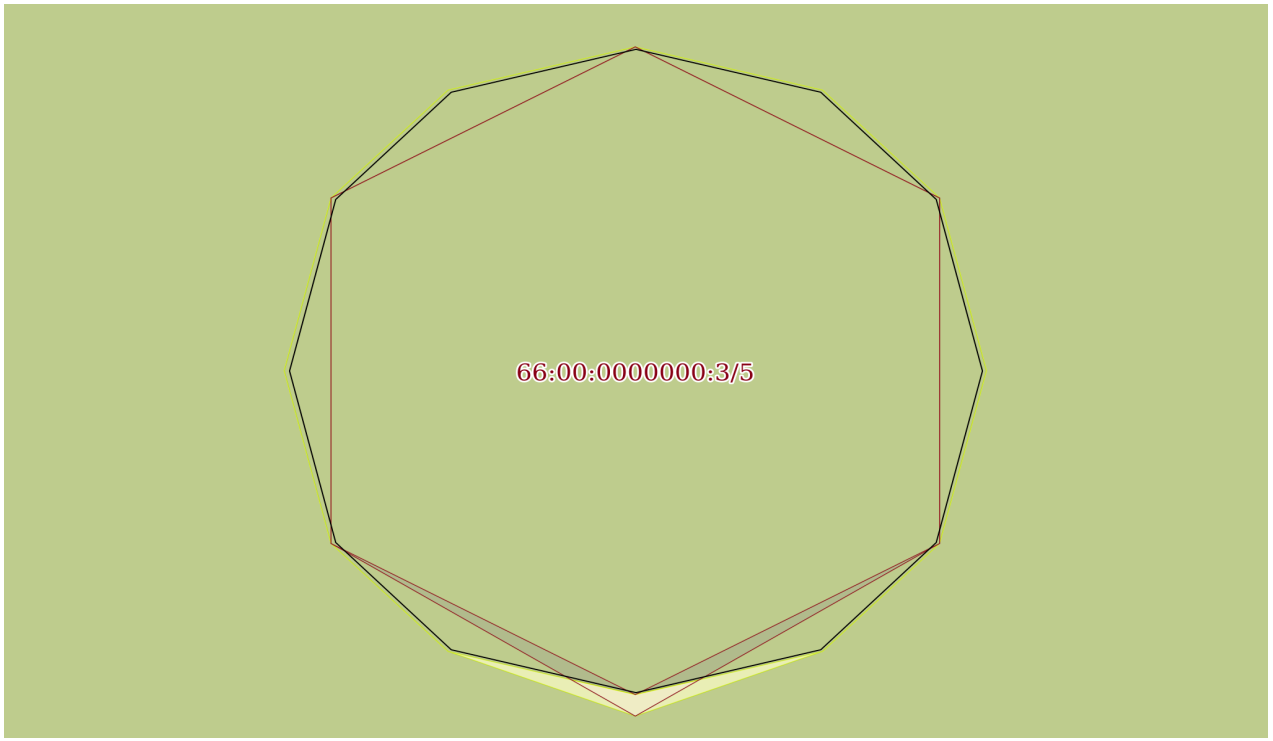

Масштаб 1:3	Условные обозначения:		

полное наименование должности		инициалы, фамилия

ДОКУМЕНТ ПОДПИСАН
ЭЛЕКТРОННОЙ ПОДПИСЬЮ
Сертификат: 00BB056B7401CB38D2B3576ACDC8425108
Владелец: ФЕДЕРАЛЬНАЯ СЛУЖБА ГОСУДАРСТВЕННОЙ РЕГИСТРАЦИИ, КАДАСТРА И КАРТОГРАФИИ
Действителен: с 27.06.2023 по 19.09.2024

Взам. инв. №

Подпись и дата

Инв.№ подл. 350

Лист 21

Земельный участок
вид объекта недвижимости

Лист № 13 раздела 3	Всего листов раздела 3: 60	Всего разделов: 8	Всего листов выписки: 264

12.02.2024г. № КУВИ-001/2024-38981627	
Кадастровый номер:	66:00:0000000:3(Единое землепользование)

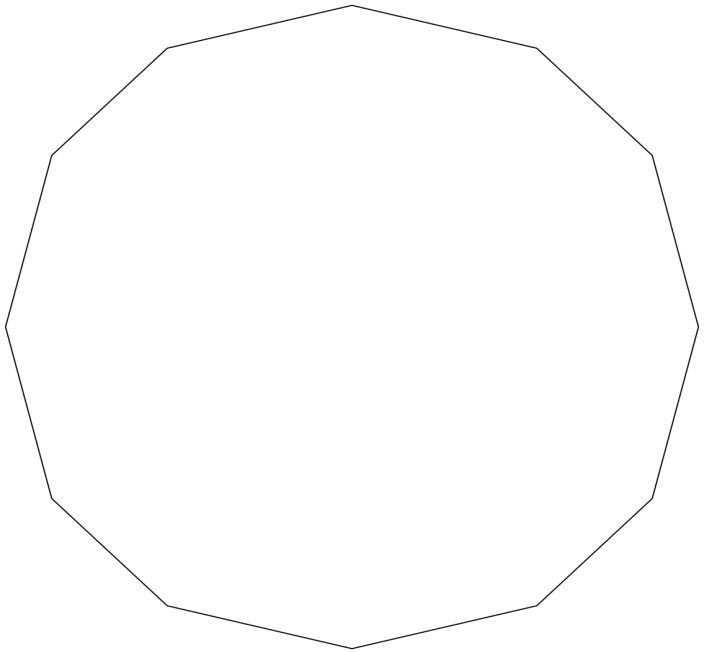

Масштаб 1:3	Условные обозначения:		

полное наименование должности		инициалы, фамилия

ДОКУМЕНТ ПОДПИСАН
ЭЛЕКТРОННОЙ ПОДПИСЬЮ
Сертификат: 00BB056B7401CB38D2B3576ACDC8425108
Владелец: ФЕДЕРАЛЬНАЯ СЛУЖБА ГОСУДАРСТВЕННОЙ РЕГИСТРАЦИИ, КАДАСТРА И КАРТОГРАФИИ
Действителен: с 27.06.2023 по 19.09.2024

Взам. инв. №

Подпись и дата

Инв.№ подл. 350

Лист 22

Земельный участок
вид объекта недвижимости

Лист № 14 раздела 3	Всего листов раздела 3: 60	Всего разделов: 8	Всего листов выписки: 264

12.02.2024г. № КУВИ-001/2024-38981627	
Кадастровый номер:	66:00:0000000:3(Единое землепользование)

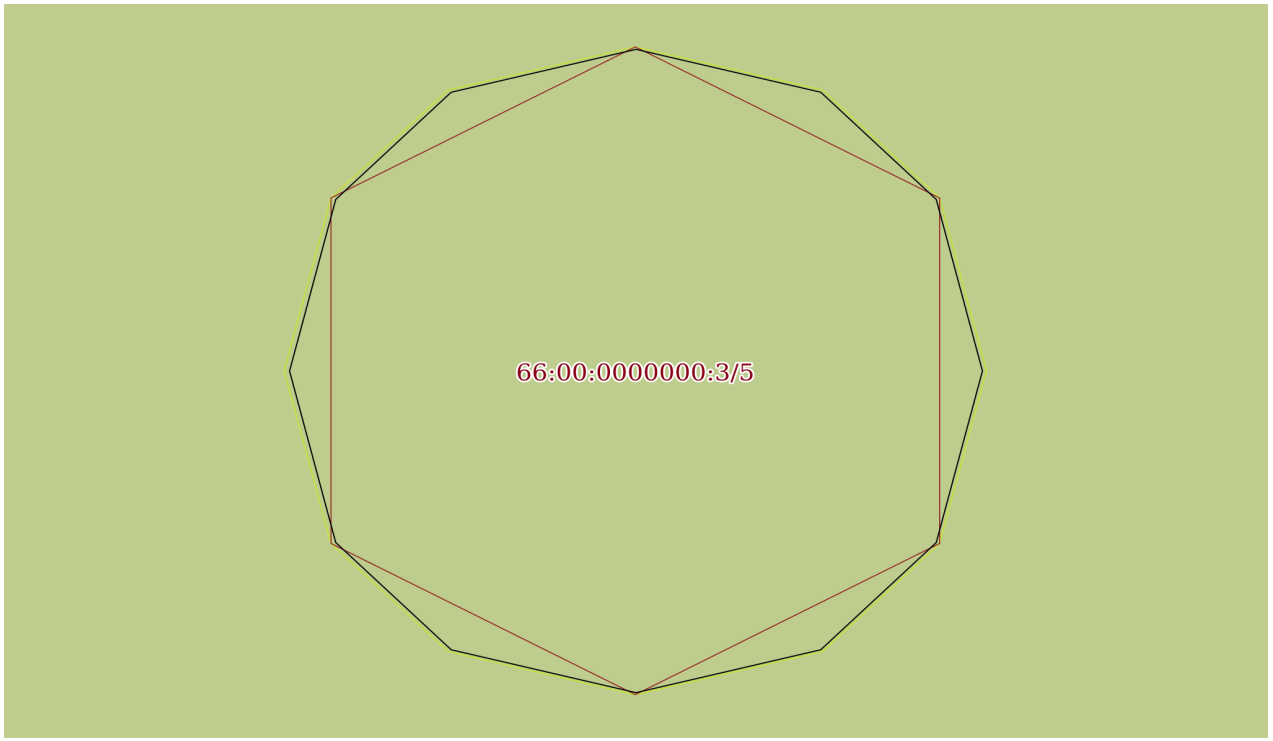

Масштаб 1:3	Условные обозначения:		

полное наименование должности		инициалы, фамилия

ДОКУМЕНТ ПОДПИСАН
ЭЛЕКТРОННОЙ ПОДПИСЬЮ
Сертификат: 00BB056B7401CB38D2B3576ACDC8425108
Владелец: ФЕДЕРАЛЬНАЯ СЛУЖБА ГОСУДАРСТВЕННОЙ РЕГИСТРАЦИИ, КАДАСТРА И КАРТОГРАФИИ
Действителен: с 27.06.2023 по 19.09.2024

Взам. инв. №

Подпись и дата

Инв.№ подл. 350

Лист 23

Земельный участок
вид объекта недвижимости

Лист № 15 раздела 3	Всего листов раздела 3: 60	Всего разделов: 8	Всего листов выписки: 264

12.02.2024г. № КУВИ-001/2024-38981627	
Кадастровый номер:	66:00:0000000:3(Единое землепользование)

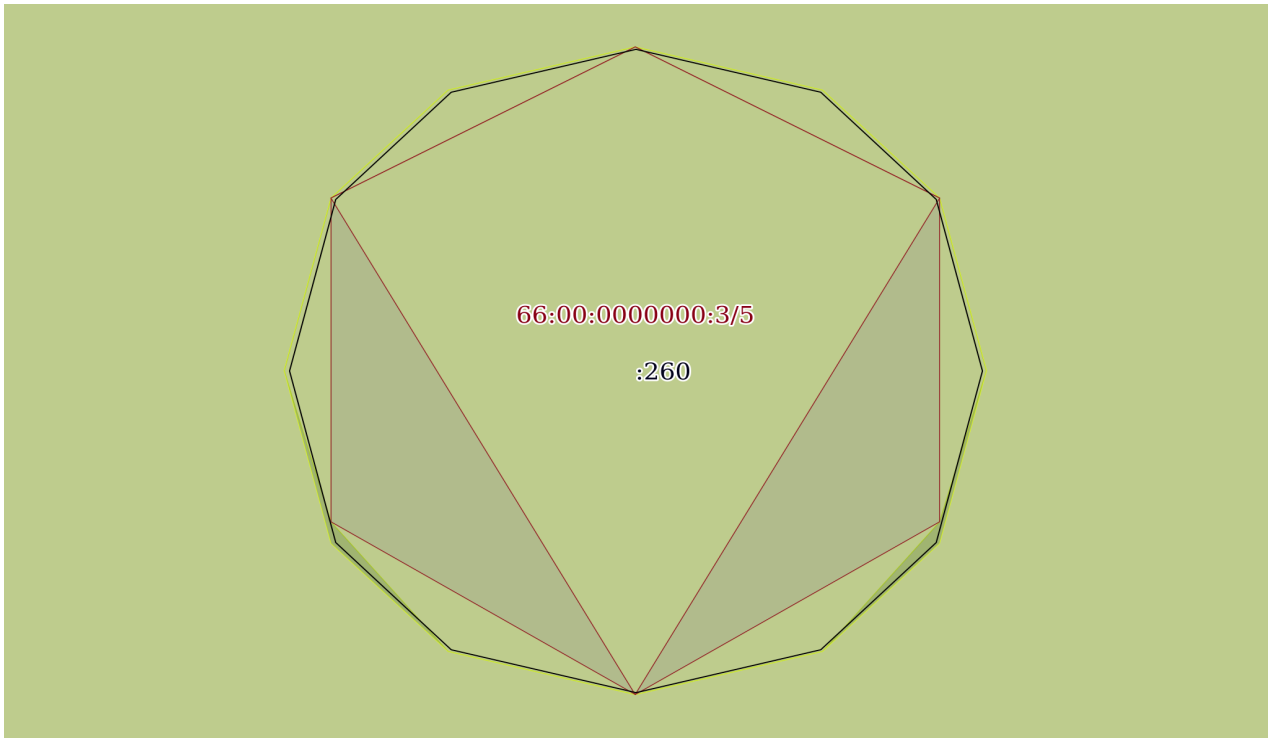

Масштаб 1:3	Условные обозначения:		

полное наименование должности		инициалы, фамилия

ДОКУМЕНТ ПОДПИСАН
ЭЛЕКТРОННОЙ ПОДПИСЬЮ
Сертификат: 00BB056B7401CB38D2B3576ACDC8425108
Владелец: ФЕДЕРАЛЬНАЯ СЛУЖБА ГОСУДАРСТВЕННОЙ РЕГИСТРАЦИИ, КАДАСТРА И КАРТОГРАФИИ
Действителен: с 27.06.2023 по 19.09.2024

Взам. инв. №

Подпись и дата

Инв.№ подл. 350

Лист 24

Земельный участок
вид объекта недвижимости

Лист № 16 раздела 3	Всего листов раздела 3: 60	Всего разделов: 8	Всего листов выписки: 264

12.02.2024г. № КУВИ-001/2024-38981627	
Кадастровый номер:	66:00:0000000:3(Единое землепользование)

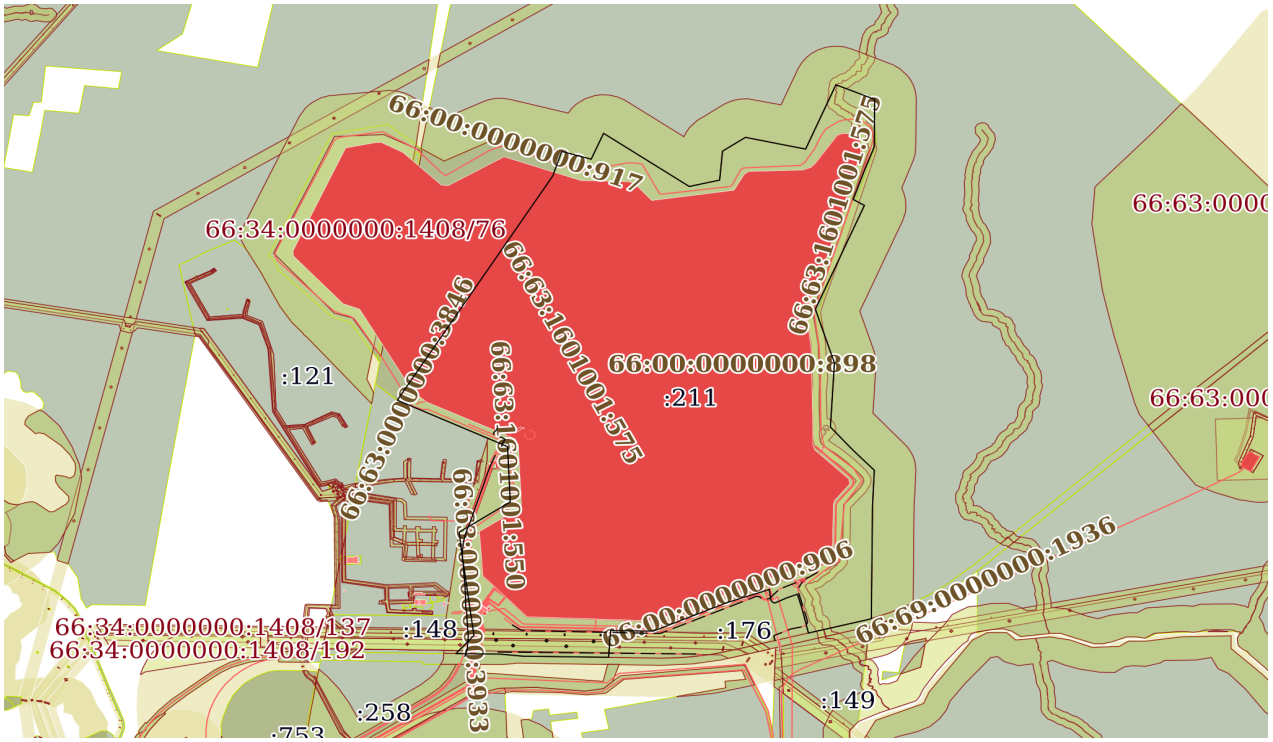

Масштаб 1:50000	Условные обозначения:		

ДОКУМЕНТ ПОДПИСАН
ЭЛЕКТРОННОЙ ПОДПИСЬЮ
Сертификат: 00BB056B7401CB38D2B3576ACDC8425108
Владелец: ФЕДЕРАЛЬНАЯ СЛУЖБА ГОСУДАРСТВЕННОЙ РЕГИСТРАЦИИ, КАДАСТРА И КАРТОГРАФИИ
Действителен: с 27.06.2023 по 19.09.2024

полное наименование должности		инициалы, фамилия

Взам. инв. №

Подпись и дата

Инв.№ подл. 350

Лист 25

Земельный участок
вид объекта недвижимости

Лист № 17 раздела 3	Всего листов раздела 3: 60	Всего разделов: 8	Всего листов выписки: 264

12.02.2024г. № КУВИ-001/2024-38981627	
Кадастровый номер:	66:00:0000000:3(Единое землепользование)

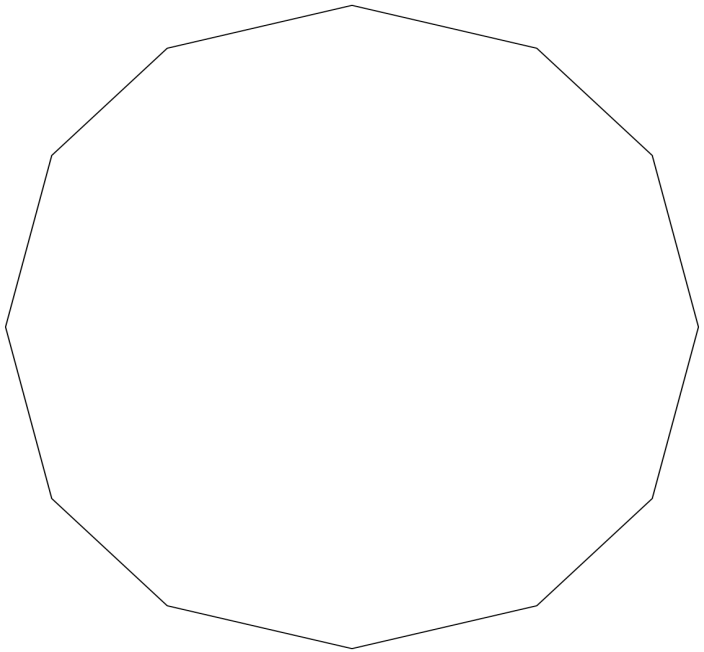

Масштаб 1:3	Условные обозначения:		

полное наименование должности		инициалы, фамилия

ДОКУМЕНТ ПОДПИСАН
ЭЛЕКТРОННОЙ ПОДПИСЬЮ
Сертификат: 00BB056B7401CB38D2B3576ACDC8425108
Владелец: ФЕДЕРАЛЬНАЯ СЛУЖБА ГОСУДАРСТВЕННОЙ РЕГИСТРАЦИИ, КАДАСТРА И КАРТОГРАФИИ
Действителен: с 27.06.2023 по 19.09.2024

Взам. инв. №

Подпись и дата

Инв.№ подл. 350

Лист 26

Земельный участок
вид объекта недвижимости

Лист № 18 раздела 3	Всего листов раздела 3: 60	Всего разделов: 8	Всего листов выписки: 264

12.02.2024г. № КУВИ-001/2024-38981627	
Кадастровый номер:	66:00:0000000:3(Единое землепользование)

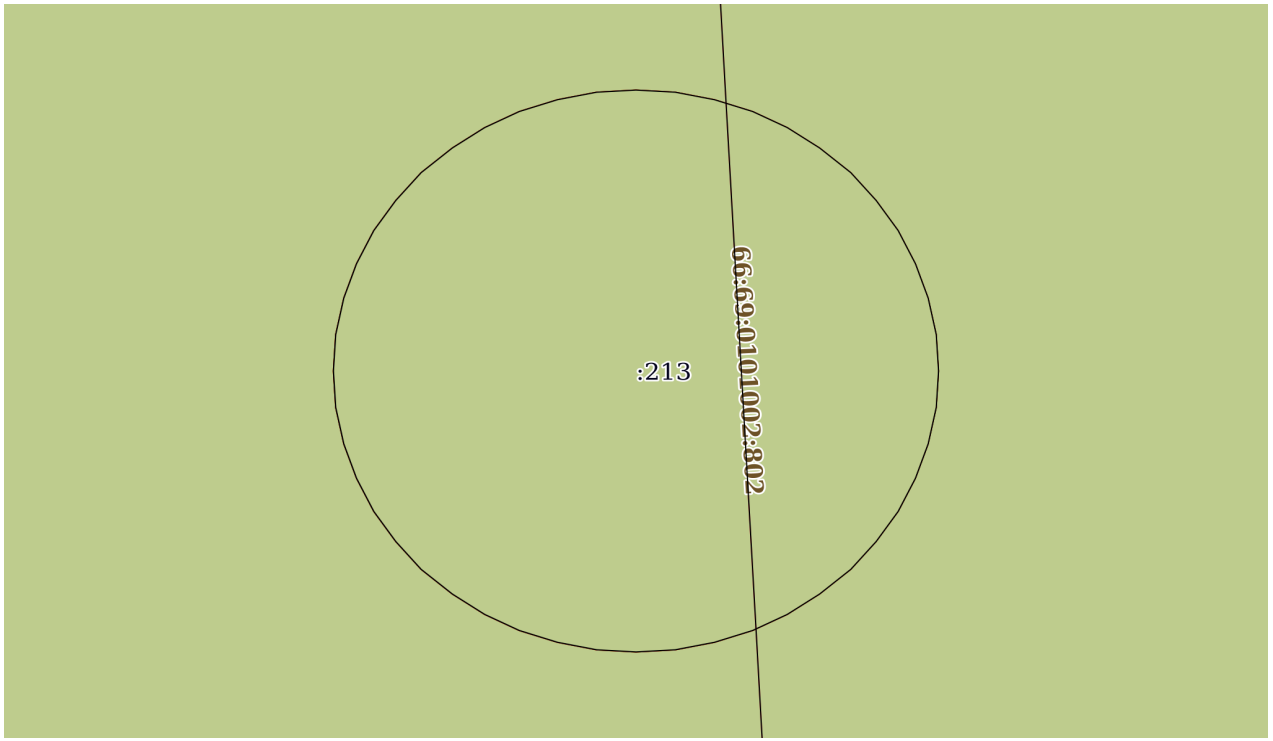

Масштаб 1:60	Условные обозначения:		

полное наименование должности		инициалы, фамилия

ДОКУМЕНТ ПОДПИСАН
ЭЛЕКТРОННОЙ ПОДПИСЬЮ
Сертификат: 00BB056B7401CB38D2B3576ACDC8425108
Владелец: ФЕДЕРАЛЬНАЯ СЛУЖБА ГОСУДАРСТВЕННОЙ РЕГИСТРАЦИИ, КАДАСТРА И КАРТОГРАФИИ
Действителен: с 27.06.2023 по 19.09.2024

Взам. инв. №	
Подпись и дата	
Инв.№ подл.	350

Лист 27

Земельный участок
вид объекта недвижимости

Лист № 19 раздела 3	Всего листов раздела 3: 60	Всего разделов: 8	Всего листов выписки: 264

12.02.2024г. № КУВИ-001/2024-38981627	
Кадастровый номер:	66:00:0000000:3(Единое землепользование)

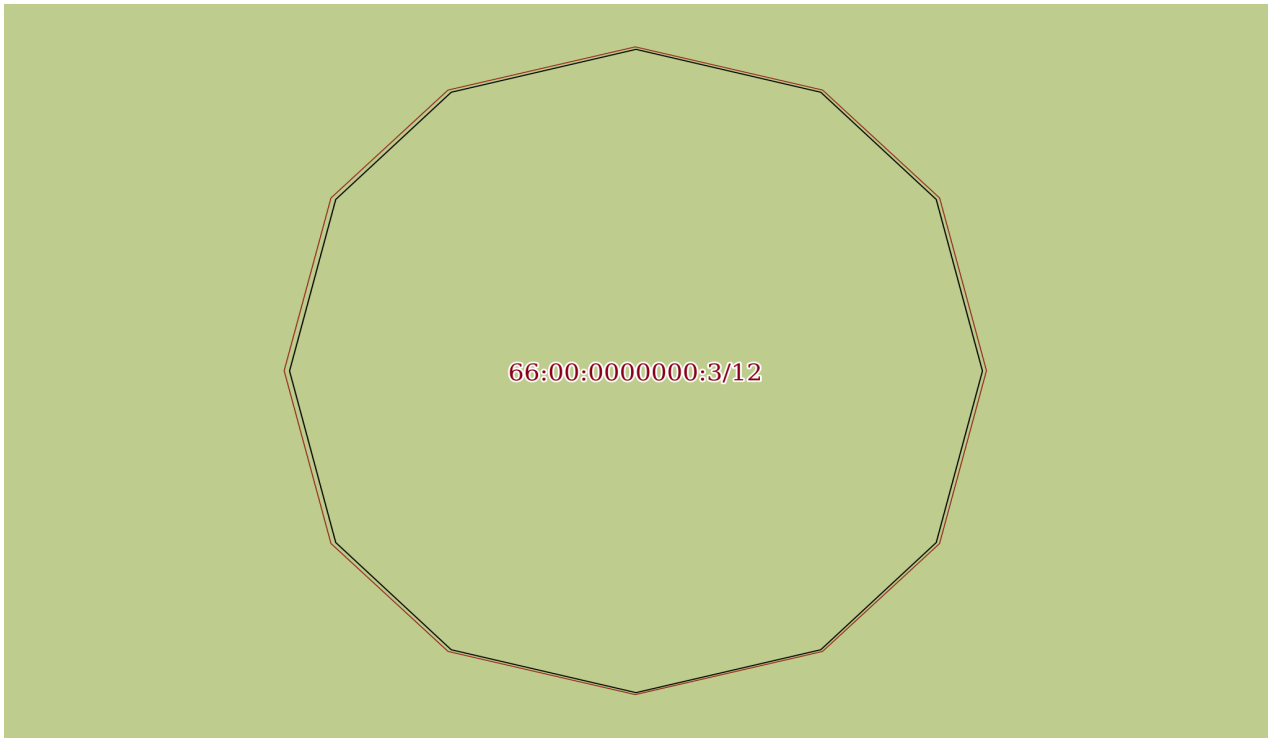

Масштаб 1:3	Условные обозначения:		

полное наименование должности		инициалы, фамилия

ДОКУМЕНТ ПОДПИСАН
ЭЛЕКТРОННОЙ ПОДПИСЬЮ
Сертификат: 00BB056B7401CB38D2B3576ACDC8425108
Владелец: ФЕДЕРАЛЬНАЯ СЛУЖБА ГОСУДАРСТВЕННОЙ РЕГИСТРАЦИИ, КАДАСТРА И КАРТОГРАФИИ
Действителен: с 27.06.2023 по 19.09.2024

Взам. инв. №

Подпись и дата

Инв.№ подл. 350

Лист 28

Земельный участок
вид объекта недвижимости

Лист № 20 раздела 3	Всего листов раздела 3: 60	Всего разделов: 8	Всего листов выписки: 264

12.02.2024г. № КУВИ-001/2024-38981627	
Кадастровый номер:	66:00:0000000:3(Единое землепользование)

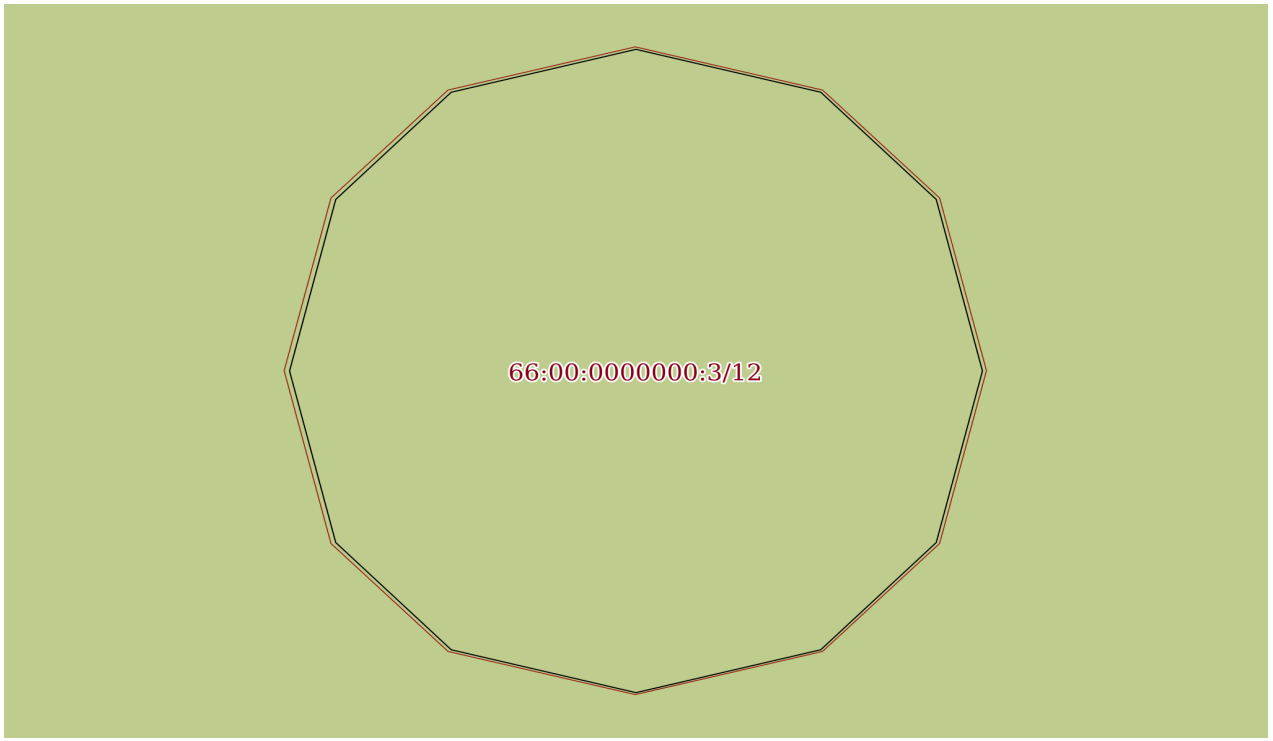

Масштаб 1:3	Условные обозначения:		

полное наименование должности		инициалы, фамилия

ДОКУМЕНТ ПОДПИСАН
ЭЛЕКТРОННОЙ ПОДПИСЬЮ
Сертификат: 00BB056B7401CB38D2B3576ACDC8425108
Владелец: ФЕДЕРАЛЬНАЯ СЛУЖБА ГОСУДАРСТВЕННОЙ РЕГИСТРАЦИИ, КАДАСТРА И КАРТОГРАФИИ
Действителен: с 27.06.2023 по 19.09.2024

Взам. инв. №

Подпись и дата

Инв.№ подл. 350

Лист 29

Земельный участок
вид объекта недвижимости

Лист № 21 раздела 3	Всего листов раздела 3: 60	Всего разделов: 8	Всего листов выписки: 264

12.02.2024г. № КУВИ-001/2024-38981627	
Кадастровый номер:	66:00:0000000:3(Единое землепользование)

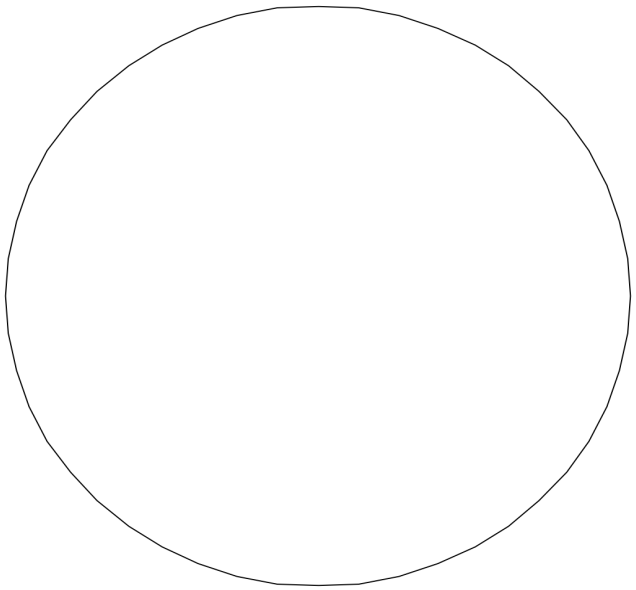

Масштаб 1:50	Условные обозначения:		

полное наименование должности		инициалы, фамилия

ДОКУМЕНТ ПОДПИСАН
ЭЛЕКТРОННОЙ ПОДПИСЬЮ
Сертификат: 00BB056B7401CB38D2B3576ACDC8425108
Владелец: ФЕДЕРАЛЬНАЯ СЛУЖБА ГОСУДАРСТВЕННОЙ РЕГИСТРАЦИИ, КАДАСТРА И КАРТОГРАФИИ
Действителен: с 27.06.2023 по 19.09.2024

Взам. инв. №	
Подпись и дата	
Инв.№ подл.	350

Лист 30

Земельный участок
вид объекта недвижимости

Лист № 22 раздела 3	Всего листов раздела 3: 60	Всего разделов: 8	Всего листов выписки: 264

12.02.2024г. № КУВИ-001/2024-38981627	
Кадастровый номер:	66:00:0000000:3(Единое землепользование)

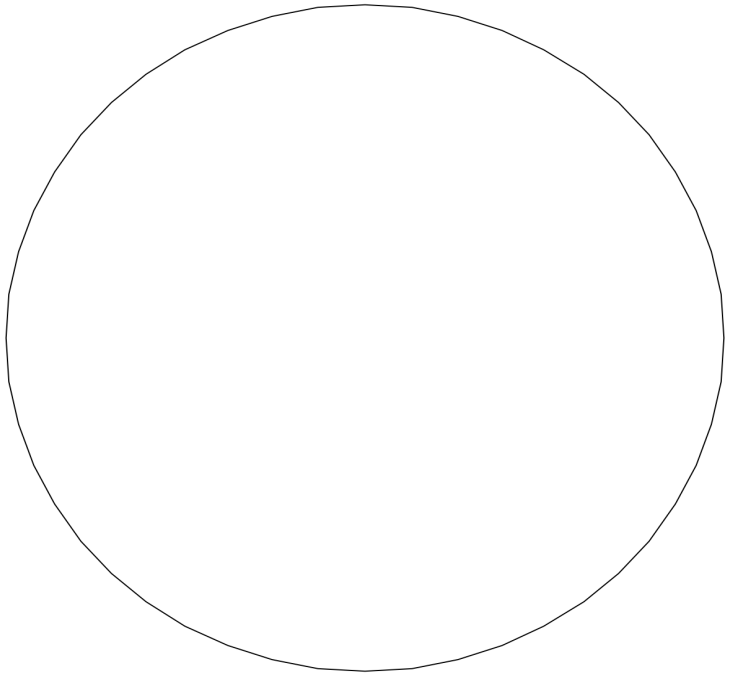

Масштаб 1:50	Условные обозначения:		

полное наименование должности		инициалы, фамилия

ДОКУМЕНТ ПОДПИСАН
ЭЛЕКТРОННОЙ ПОДПИСЬЮ
Сертификат: 00BB056B7401CB38D2B3576ACDC8425108
Владелец: ФЕДЕРАЛЬНАЯ СЛУЖБА ГОСУДАРСТВЕННОЙ РЕГИСТРАЦИИ, КАДАСТРА И КАРТОГРАФИИ
Действителен: с 27.06.2023 по 19.09.2024

Взам. инв. №

Подпись и дата

Инв.№ подл. 350

Лист 31

Земельный участок
вид объекта недвижимости

Лист № 23 раздела 3	Всего листов раздела 3: 60	Всего разделов: 8	Всего листов выписки: 264

12.02.2024г. № КУВИ-001/2024-38981627	
Кадастровый номер:	66:00:0000000:3(Единое землепользование)

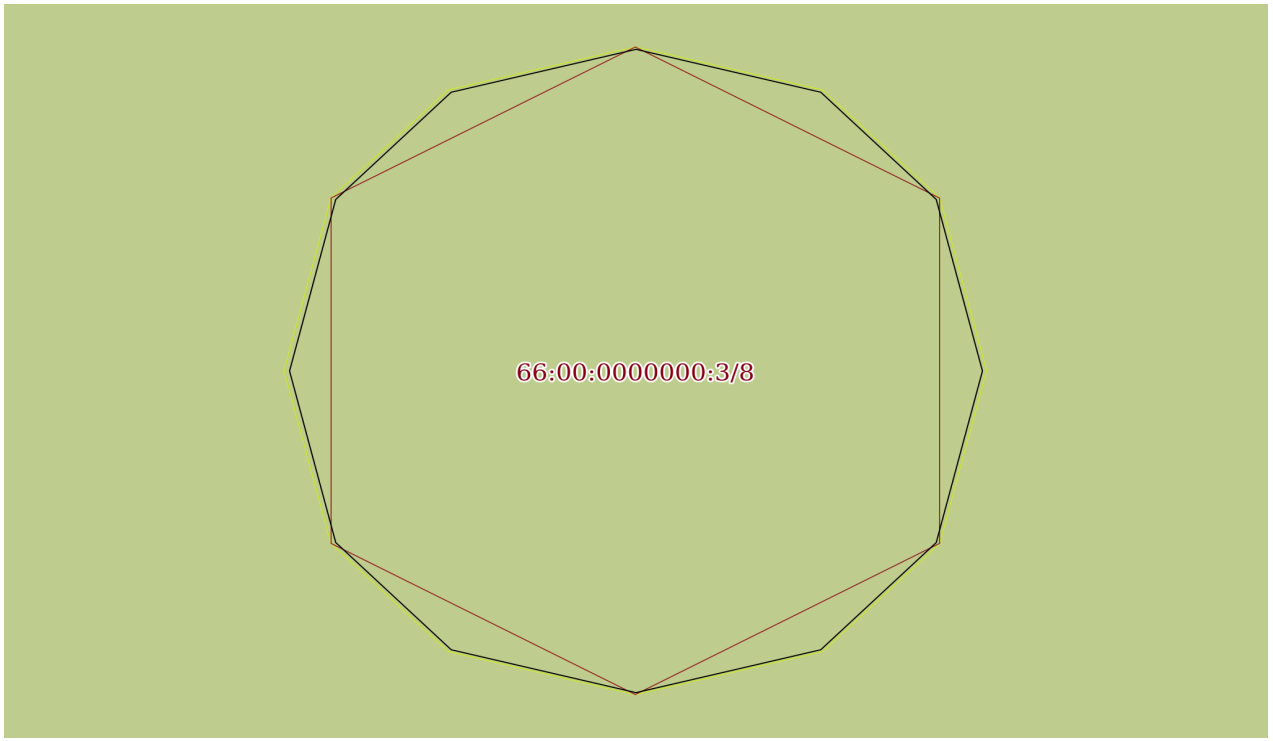

Масштаб 1:3	Условные обозначения:		

полное наименование должности		инициалы, фамилия

ДОКУМЕНТ ПОДПИСАН
ЭЛЕКТРОННОЙ ПОДПИСЬЮ
Сертификат: 00BB056B7401CB38D2B3576ACDC8425108
Владелец: ФЕДЕРАЛЬНАЯ СЛУЖБА ГОСУДАРСТВЕННОЙ РЕГИСТРАЦИИ, КАДАСТРА И КАРТОГРАФИИ
Действителен: с 27.06.2023 по 19.09.2024

Взам. инв. №

Подпись и дата

Инв.№ подл. 350

Лист 32

Земельный участок
вид объекта недвижимости

Лист № 24 раздела 3	Всего листов раздела 3: 60	Всего разделов: 8	Всего листов выписки: 264

12.02.2024г. № КУВИ-001/2024-38981627	
Кадастровый номер:	66:00:0000000:3(Единое землепользование)

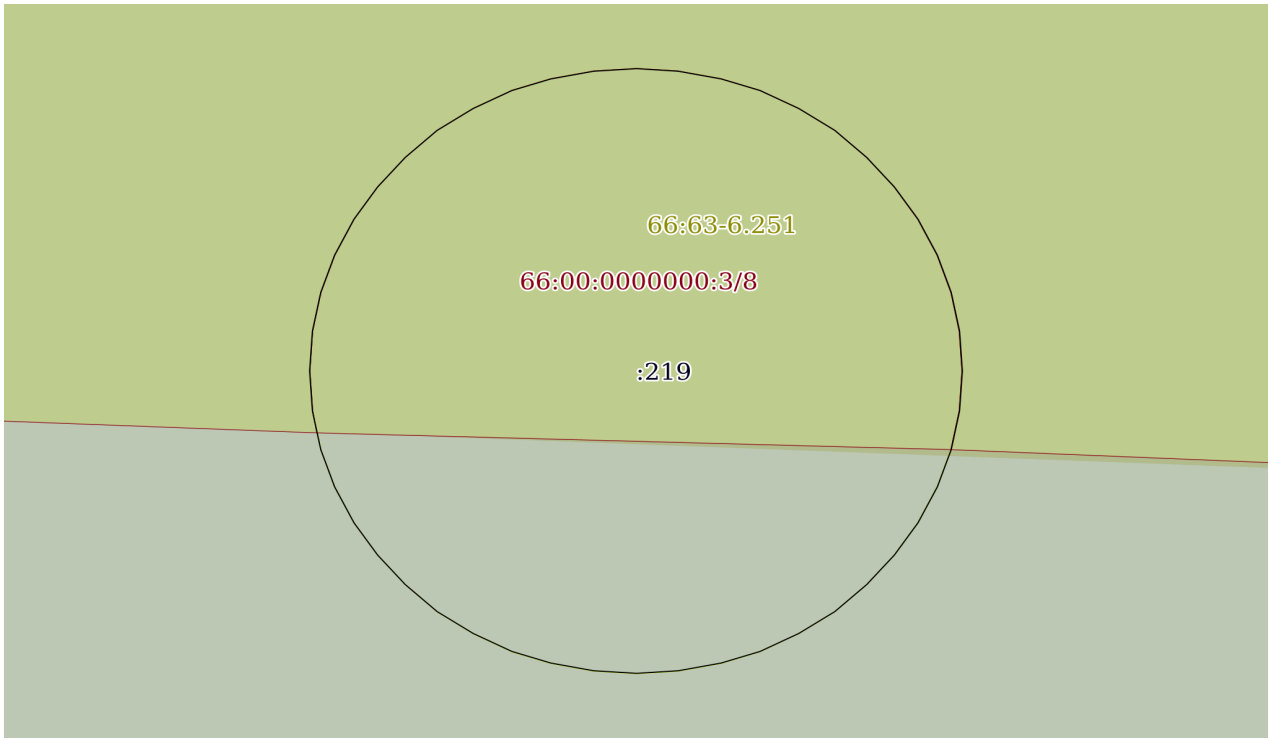

Масштаб 1:50	Условные обозначения:		

полное наименование должности		инициалы, фамилия

ДОКУМЕНТ ПОДПИСАН
ЭЛЕКТРОННОЙ ПОДПИСЬЮ
Сертификат: 00BB056B7401CB38D2B3576ACDC8425108
Владелец: ФЕДЕРАЛЬНАЯ СЛУЖБА ГОСУДАРСТВЕННОЙ РЕГИСТРАЦИИ, КАДАСТРА И КАРТОГРАФИИ
Действителен: с 27.06.2023 по 19.09.2024

Взам. инв. №

Подпись и дата

Инв.№ подл. 350

Лист 33

Земельный участок
вид объекта недвижимости

Лист № 25 раздела 3	Всего листов раздела 3: 60	Всего разделов: 8	Всего листов выписки: 264

12.02.2024г. № КУВИ-001/2024-38981627	
Кадастровый номер:	66:00:0000000:3(Единое землепользование)

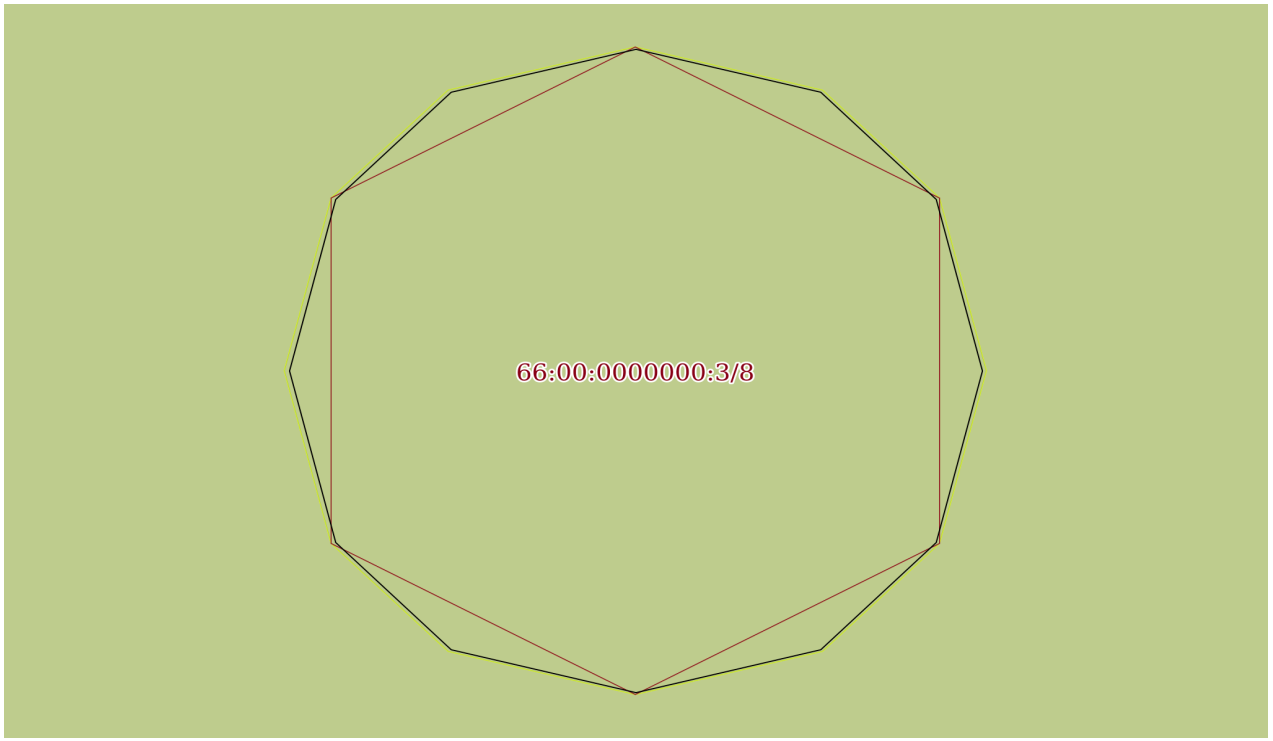

Масштаб 1:3	Условные обозначения:		

полное наименование должности		инициалы, фамилия

ДОКУМЕНТ ПОДПИСАН
ЭЛЕКТРОННОЙ ПОДПИСЬЮ
Сертификат: 00BB056B7401CB38D2B3576ACDC8425108
Владелец: ФЕДЕРАЛЬНАЯ СЛУЖБА ГОСУДАРСТВЕННОЙ РЕГИСТРАЦИИ, КАДАСТРА И КАРТОГРАФИИ
Действителен: с 27.06.2023 по 19.09.2024

Взам. инв. №

Подпись и дата

Инв.№ подл. 350

Лист 34

Земельный участок
вид объекта недвижимости

Лист № 26 раздела 3	Всего листов раздела 3: 60	Всего разделов: 8	Всего листов выписки: 264

12.02.2024г. № КУВИ-001/2024-38981627	
Кадастровый номер:	66:00:0000000:3(Единое землепользование)

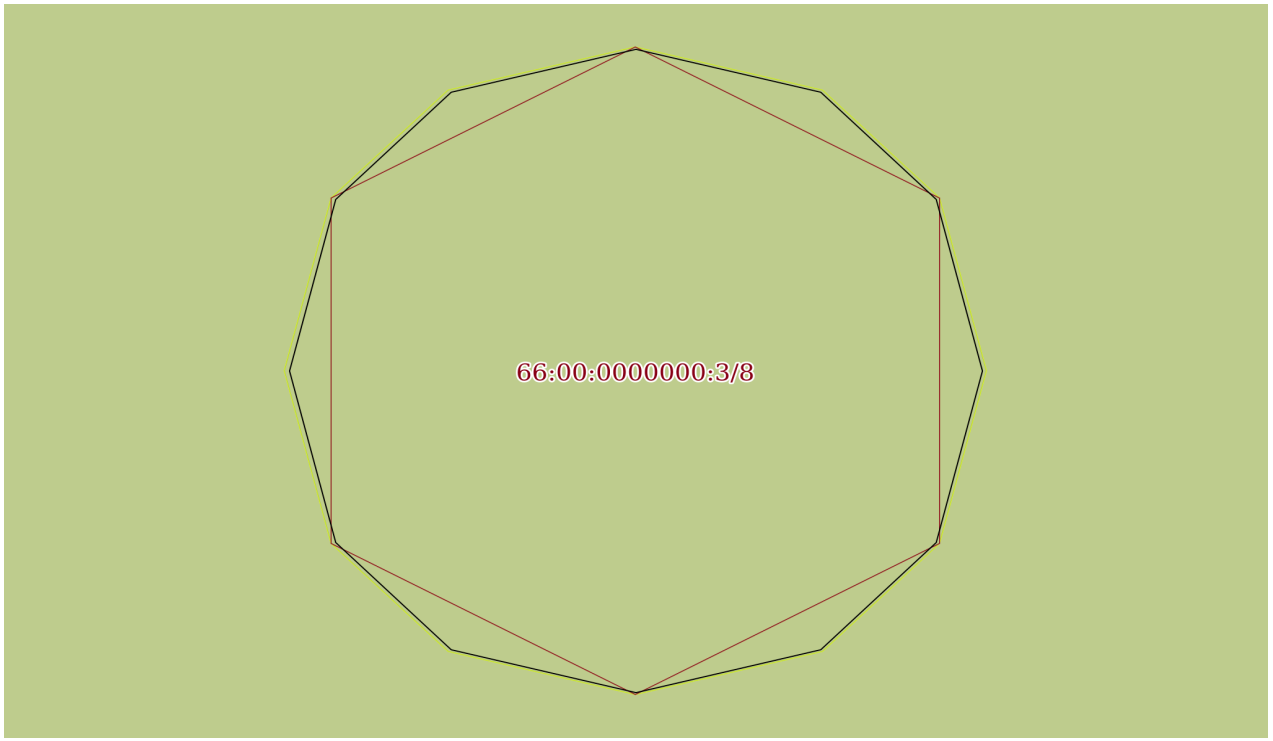

Масштаб 1:3	Условные обозначения:		

полное наименование должности		инициалы, фамилия

ДОКУМЕНТ ПОДПИСАН
ЭЛЕКТРОННОЙ ПОДПИСЬЮ
Сертификат: 00BB056B7401CB38D2B3576ACDC8425108
Владелец: ФЕДЕРАЛЬНАЯ СЛУЖБА ГОСУДАРСТВЕННОЙ РЕГИСТРАЦИИ, КАДАСТРА И КАРТОГРАФИИ
Действителен: с 27.06.2023 по 19.09.2024

Взам. инв. №

Подпись и дата

Инв.№ подл. 350

Лист 35

Земельный участок
вид объекта недвижимости

Лист № 27 раздела 3	Всего листов раздела 3: 60	Всего разделов: 8	Всего листов выписки: 264

12.02.2024г. № КУВИ-001/2024-38981627	
Кадастровый номер:	66:00:0000000:3(Единое землепользование)

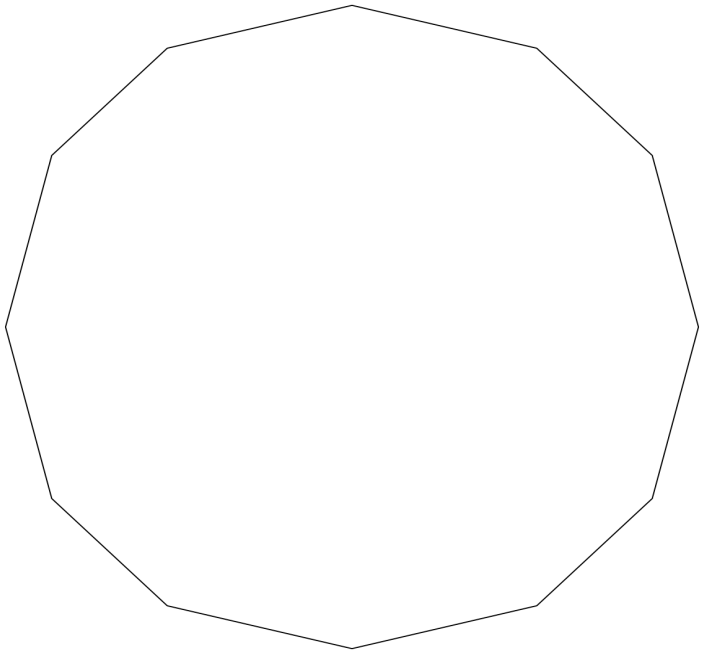

Масштаб 1:3	Условные обозначения:		

полное наименование должности		инициалы, фамилия

ДОКУМЕНТ ПОДПИСАН
ЭЛЕКТРОННОЙ ПОДПИСЬЮ
Сертификат: 00BB056B7401CB38D2B3576ACDC8425108
Владелец: ФЕДЕРАЛЬНАЯ СЛУЖБА ГОСУДАРСТВЕННОЙ РЕГИСТРАЦИИ, КАДАСТРА И КАРТОГРАФИИ
Действителен: с 27.06.2023 по 19.09.2024

Взам. инв. №

Подпись и дата

Инв.№ подл. 350

Лист 36

Земельный участок
вид объекта недвижимости

Лист № 28 раздела 3	Всего листов раздела 3: 60	Всего разделов: 8	Всего листов выписки: 264

12.02.2024г. № КУВИ-001/2024-38981627	
Кадастровый номер:	66:00:0000000:3(Единое землепользование)

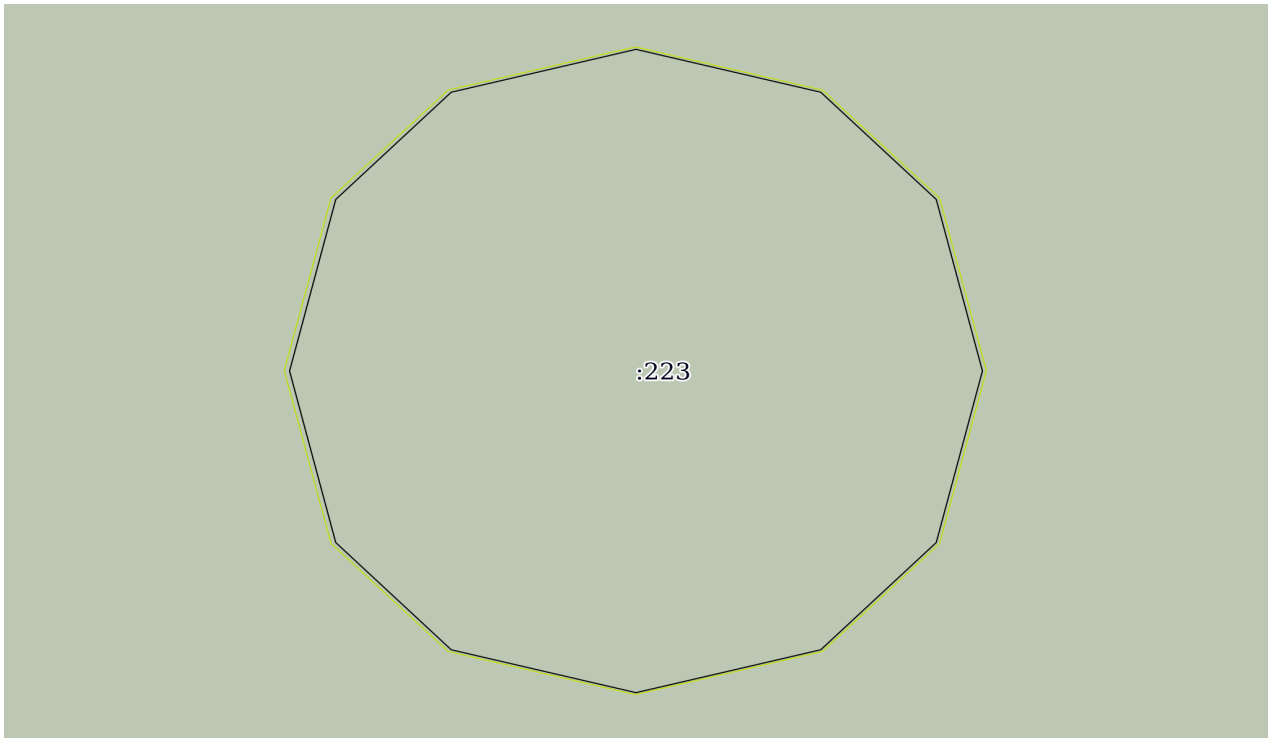

Масштаб 1:3	Условные обозначения:		

полное наименование должности		инициалы, фамилия

ДОКУМЕНТ ПОДПИСАН
ЭЛЕКТРОННОЙ ПОДПИСЬЮ
Сертификат: 00BB056B7401CB38D2B3576ACDC8425108
Владелец: ФЕДЕРАЛЬНАЯ СЛУЖБА ГОСУДАРСТВЕННОЙ РЕГИСТРАЦИИ, КАДАСТРА И КАРТОГРАФИИ
Действителен: с 27.06.2023 по 19.09.2024

Взам. инв. №

Подпись и дата

Инв.№ подл. 350

Лист 37

Земельный участок
вид объекта недвижимости

Лист № 29 раздела 3	Всего листов раздела 3: 60	Всего разделов: 8	Всего листов выписки: 264

12.02.2024г. № КУВИ-001/2024-38981627	
Кадастровый номер:	66:00:0000000:3(Единое землепользование)

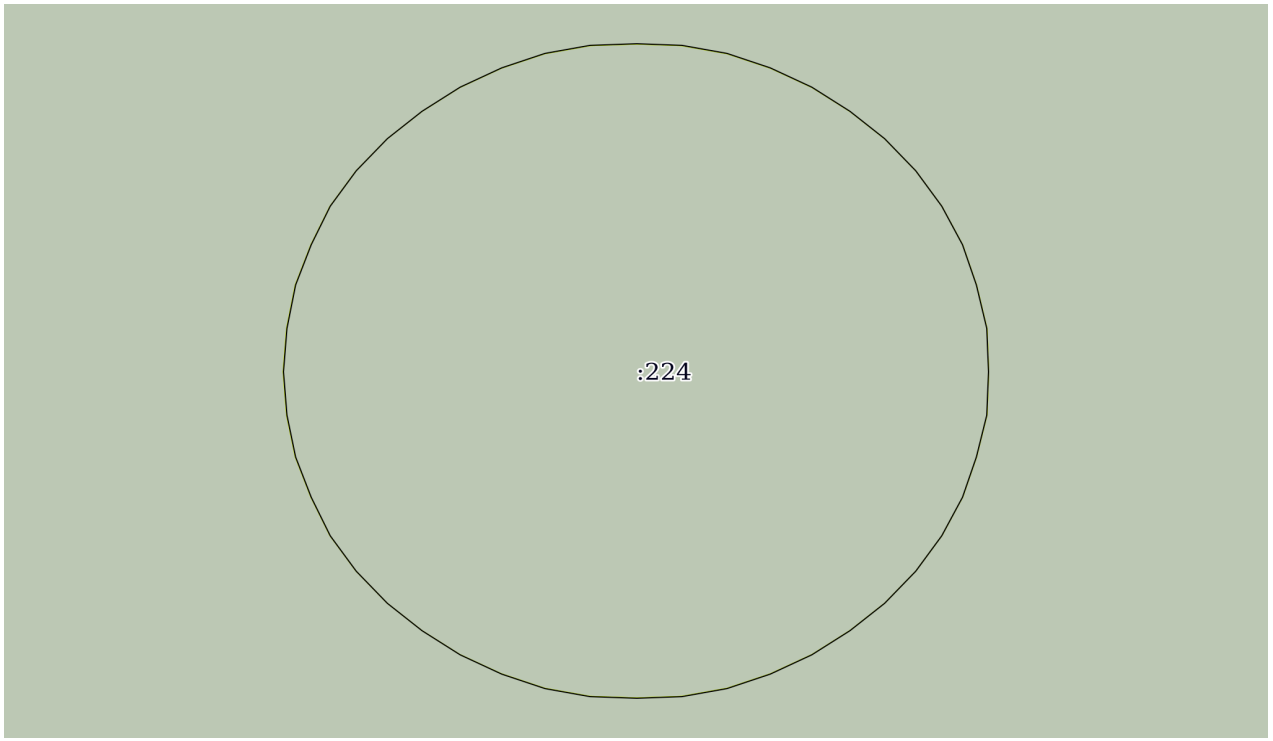

Масштаб 1:40	Условные обозначения:		

полное наименование должности		инициалы, фамилия

ДОКУМЕНТ ПОДПИСАН
ЭЛЕКТРОННОЙ ПОДПИСЬЮ
Сертификат: 00BB056B7401CB38D2B3576ACDC8425108
Владелец: ФЕДЕРАЛЬНАЯ СЛУЖБА ГОСУДАРСТВЕННОЙ РЕГИСТРАЦИИ, КАДАСТРА И КАРТОГРАФИИ
Действителен: с 27.06.2023 по 19.09.2024

Взам. инв. №

Подпись и дата

Инв.№ подл. 350

Лист 38

Земельный участок
вид объекта недвижимости

Лист № 30 раздела 3	Всего листов раздела 3: 60	Всего разделов: 8	Всего листов выписки: 264

12.02.2024г. № КУВИ-001/2024-38981627	
Кадастровый номер:	66:00:0000000:3(Единое землепользование)

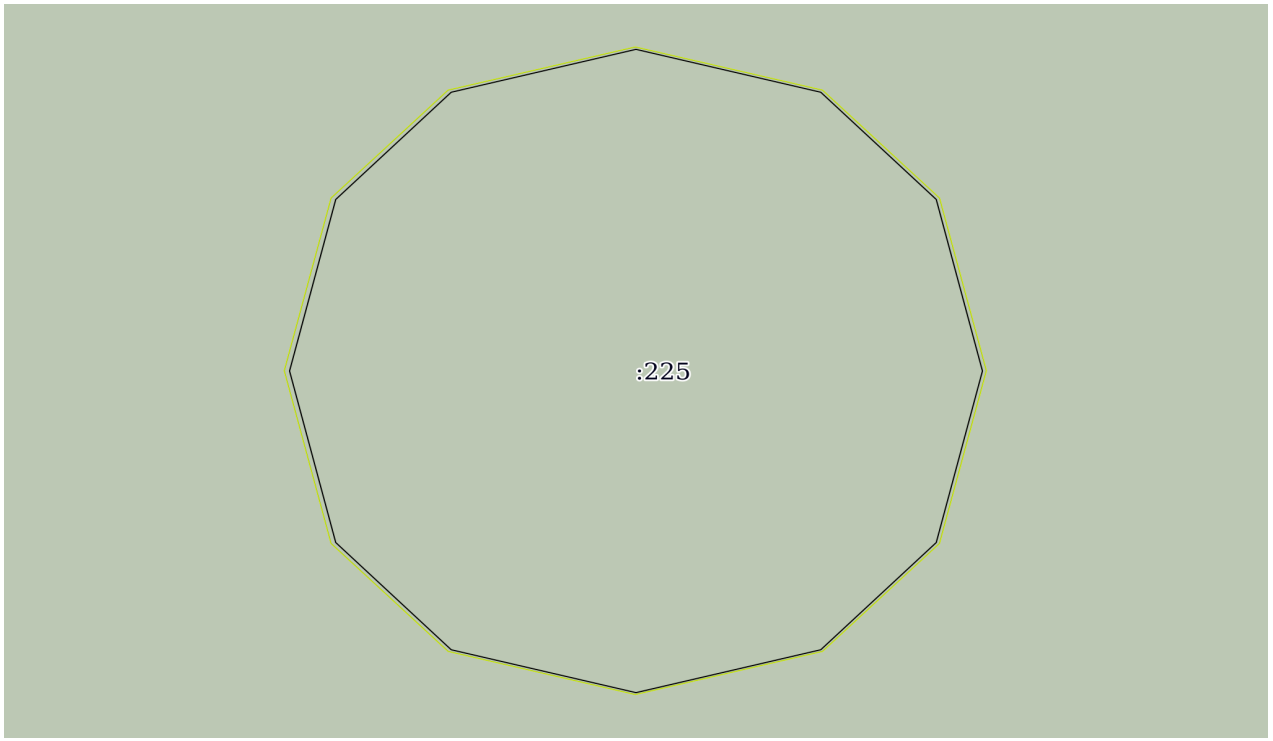

Масштаб 1:3	Условные обозначения:		

полное наименование должности		инициалы, фамилия

ДОКУМЕНТ ПОДПИСАН
ЭЛЕКТРОННОЙ ПОДПИСЬЮ
Сертификат: 00BB056B7401CB38D2B3576ACDC8425108
Владелец: ФЕДЕРАЛЬНАЯ СЛУЖБА ГОСУДАРСТВЕННОЙ РЕГИСТРАЦИИ, КАДАСТРА И КАРТОГРАФИИ
Действителен: с 27.06.2023 по 19.09.2024

Взам. инв. №

Подпись и дата

Инв.№ подл. 350

Лист 39

Земельный участок
вид объекта недвижимости

Лист № 31 раздела 3	Всего листов раздела 3: 60	Всего разделов: 8	Всего листов выписки: 264

12.02.2024г. № КУВИ-001/2024-38981627	
Кадастровый номер:	66:00:0000000:3(Единое землепользование)

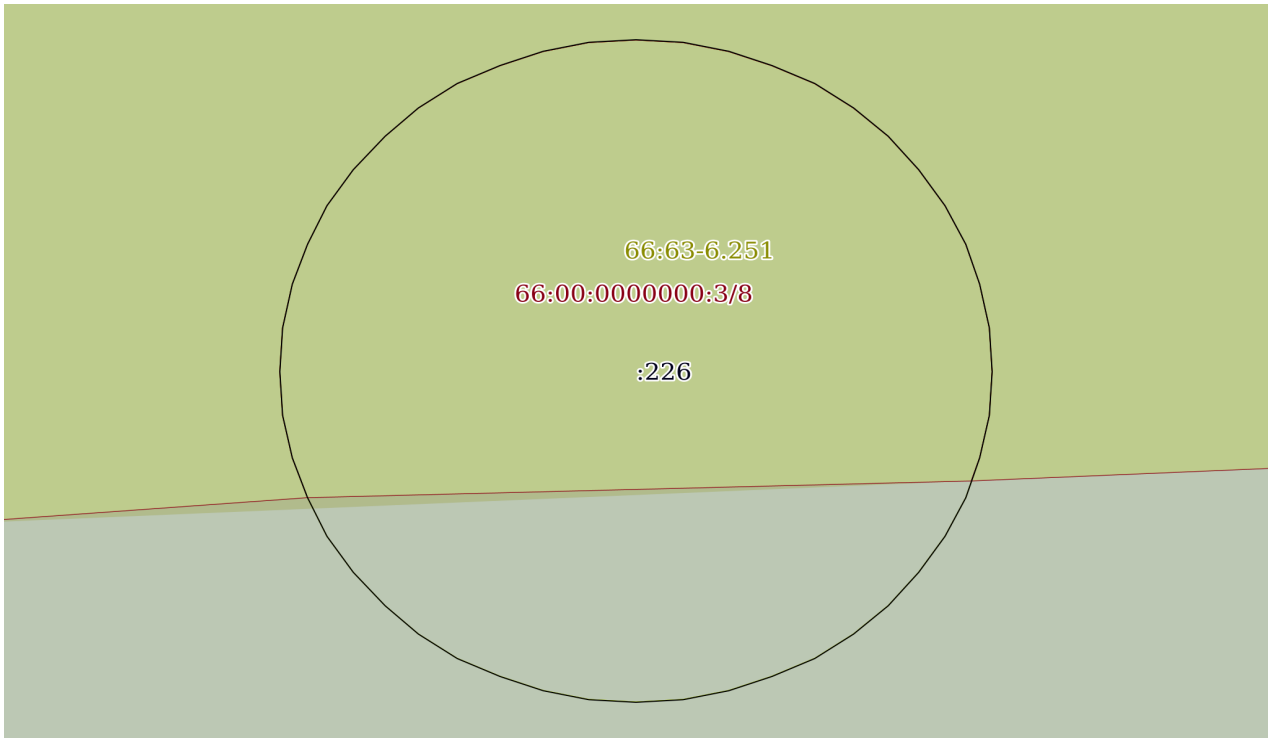

Масштаб 1:50	Условные обозначения:		

полное наименование должности		инициалы, фамилия

ДОКУМЕНТ ПОДПИСАН
ЭЛЕКТРОННОЙ ПОДПИСЬЮ
Сертификат: 00BB056B7401CB38D2B3576ACDC8425108
Владелец: ФЕДЕРАЛЬНАЯ СЛУЖБА ГОСУДАРСТВЕННОЙ РЕГИСТРАЦИИ, КАДАСТРА И КАРТОГРАФИИ
Действителен: с 27.06.2023 по 19.09.2024

Взам. инв. №	
Подпись и дата	
Инв.№ подл.	350

Лист 40

Земельный участок
вид объекта недвижимости

Лист № 32 раздела 3	Всего листов раздела 3: 60	Всего разделов: 8	Всего листов выписки: 264

12.02.2024г. № КУВИ-001/2024-38981627	
Кадастровый номер:	66:00:0000000:3(Единое землепользование)

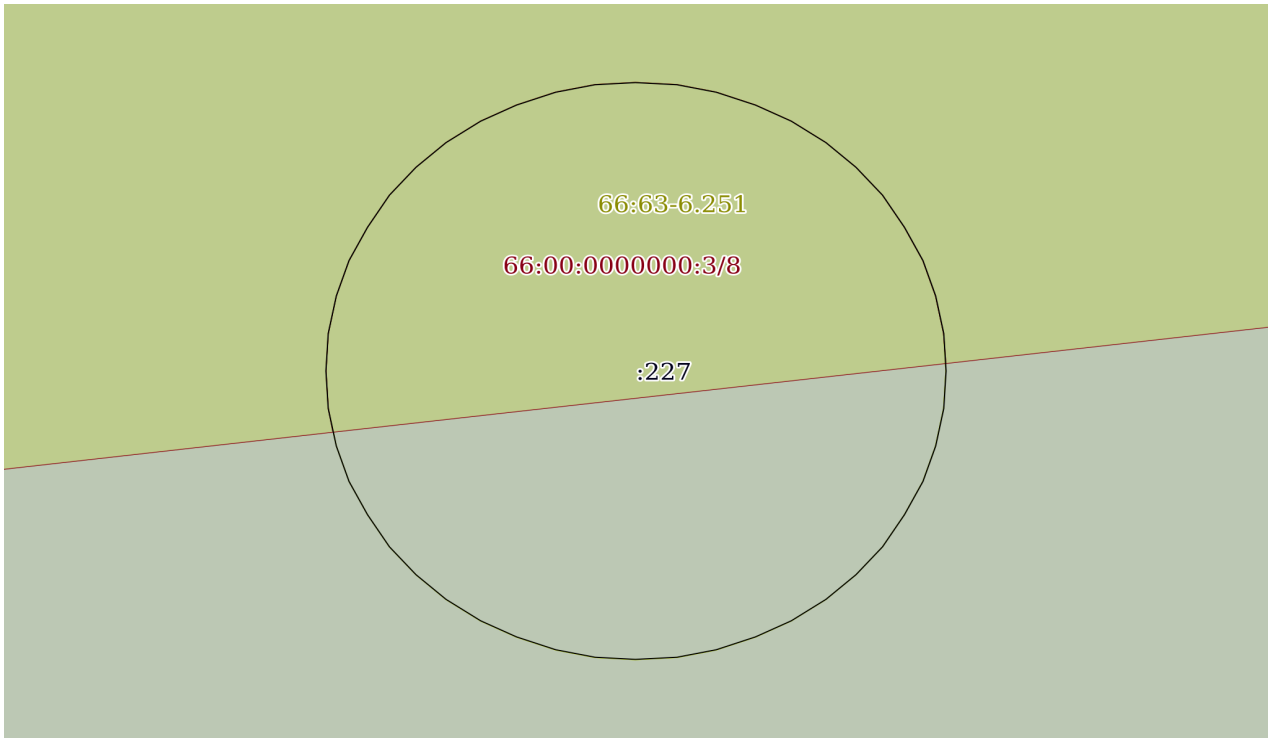

Масштаб 1:60	Условные обозначения:		

полное наименование должности		инициалы, фамилия

ДОКУМЕНТ ПОДПИСАН
ЭЛЕКТРОННОЙ ПОДПИСЬЮ
Сертификат: 00BB056B7401CB38D2B3576ACDC8425108
Владелец: ФЕДЕРАЛЬНАЯ СЛУЖБА ГОСУДАРСТВЕННОЙ РЕГИСТРАЦИИ, КАДАСТРА И КАРТОГРАФИИ
Действителен: с 27.06.2023 по 19.09.2024

Взам. инв. №

Подпись и дата

Инв.№ подл. 350

Лист 41

Земельный участок
вид объекта недвижимости

Лист № 33 раздела 3	Всего листов раздела 3: 60	Всего разделов: 8	Всего листов выписки: 264

12.02.2024г. № КУВИ-001/2024-38981627	
Кадастровый номер:	66:00:0000000:3(Единое землепользование)

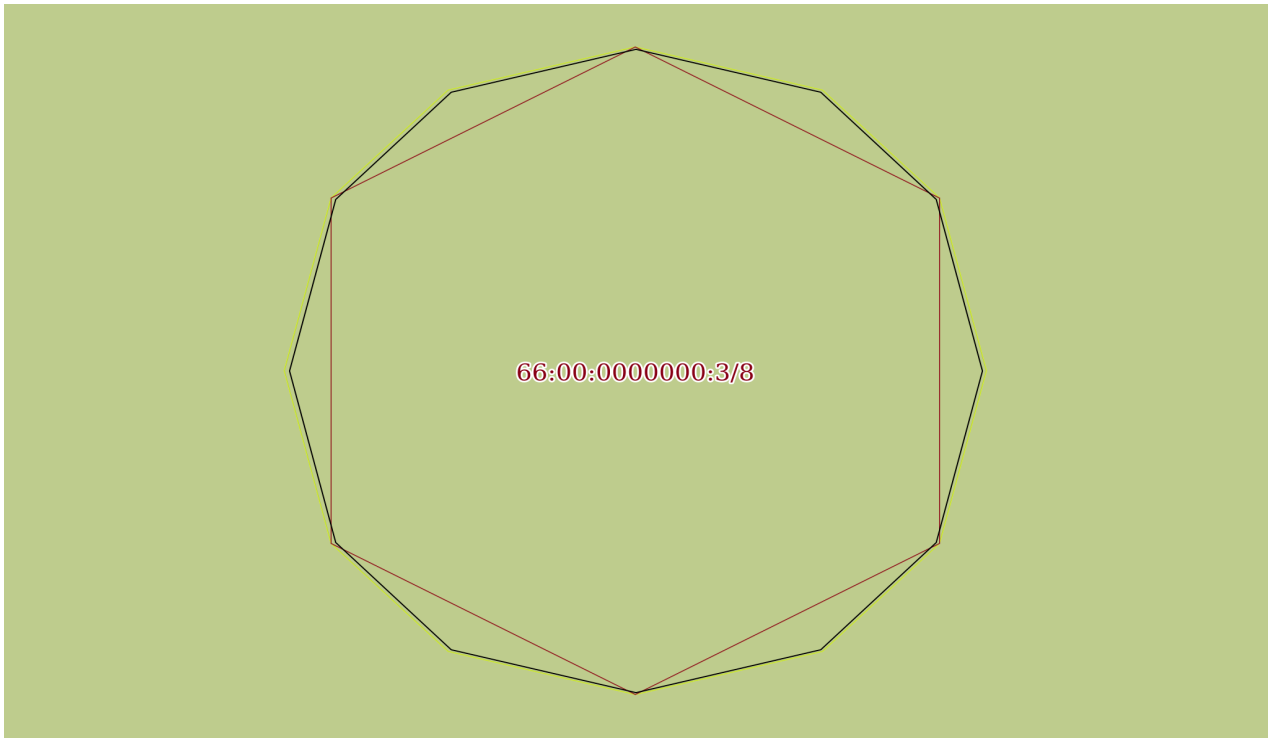

Масштаб 1:3	Условные обозначения:		

полное наименование должности		инициалы, фамилия

ДОКУМЕНТ ПОДПИСАН
ЭЛЕКТРОННОЙ ПОДПИСЬЮ
Сертификат: 00BB056B7401CB38D2B3576ACDC8425108
Владелец: ФЕДЕРАЛЬНАЯ СЛУЖБА ГОСУДАРСТВЕННОЙ РЕГИСТРАЦИИ, КАДАСТРА И КАРТОГРАФИИ
Действителен: с 27.06.2023 по 19.09.2024

Взам. инв. №

Подпись и дата

Инв.№ подл. 350

Лист 42

Земельный участок
вид объекта недвижимости

Лист № 34 раздела 3	Всего листов раздела 3: 60	Всего разделов: 8	Всего листов выписки: 264

12.02.2024г. № КУВИ-001/2024-38981627	
Кадастровый номер:	66:00:0000000:3(Единое землепользование)

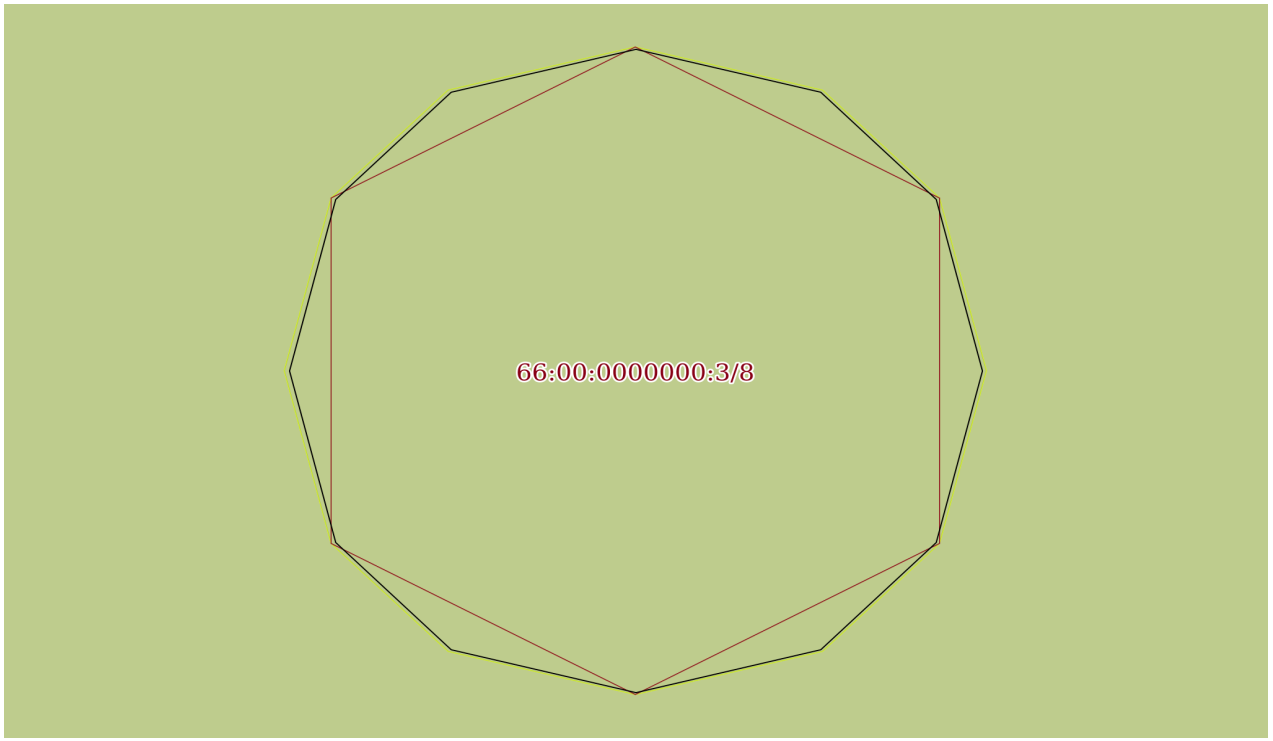

Масштаб 1:3	Условные обозначения:		

полное наименование должности		инициалы, фамилия

ДОКУМЕНТ ПОДПИСАН
ЭЛЕКТРОННОЙ ПОДПИСЬЮ
Сертификат: 00BB056B7401CB38D2B3576ACDC8425108
Владелец: ФЕДЕРАЛЬНАЯ СЛУЖБА ГОСУДАРСТВЕННОЙ РЕГИСТРАЦИИ, КАДАСТРА И КАРТОГРАФИИ
Действителен: с 27.06.2023 по 19.09.2024

Взам. инв. №

Подпись и дата

Инв.№ подл. 350

Лист 43

Земельный участок
вид объекта недвижимости

Лист № 35 раздела 3	Всего листов раздела 3: 60	Всего разделов: 8	Всего листов выписки: 264

12.02.2024г. № КУВИ-001/2024-38981627	
Кадастровый номер:	66:00:0000000:3(Единое землепользование)

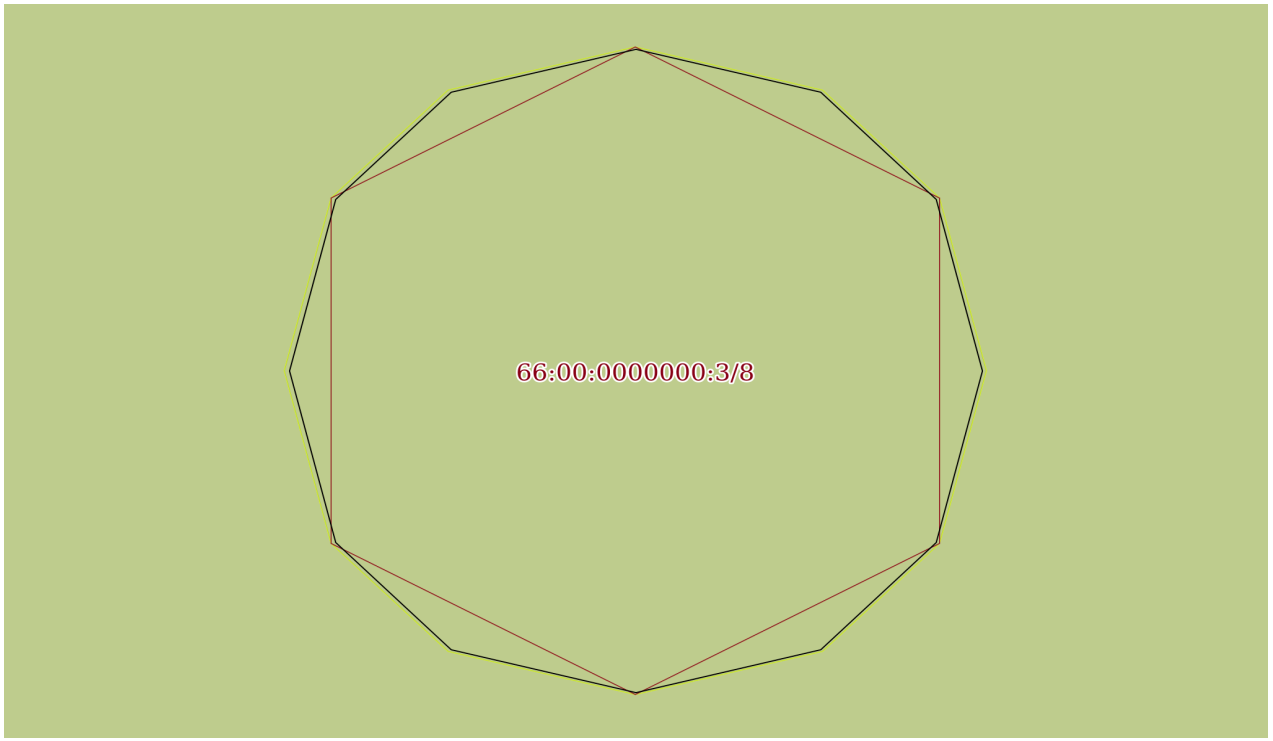

Масштаб 1:3	Условные обозначения:		

полное наименование должности		инициалы, фамилия

ДОКУМЕНТ ПОДПИСАН
ЭЛЕКТРОННОЙ ПОДПИСЬЮ
Сертификат: 00BB056B7401CB38D2B3576ACDC8425108
Владелец: ФЕДЕРАЛЬНАЯ СЛУЖБА ГОСУДАРСТВЕННОЙ РЕГИСТРАЦИИ, КАДАСТРА И КАРТОГРАФИИ
Действителен: с 27.06.2023 по 19.09.2024

Взам. инв. №

Подпись и дата

Инв.№ подл. 350

Лист 44

Земельный участок
вид объекта недвижимости

Лист № 36 раздела 3	Всего листов раздела 3: 60	Всего разделов: 8	Всего листов выписки: 264

12.02.2024г. № КУВИ-001/2024-38981627	
Кадастровый номер:	66:00:0000000:3(Единое землепользование)

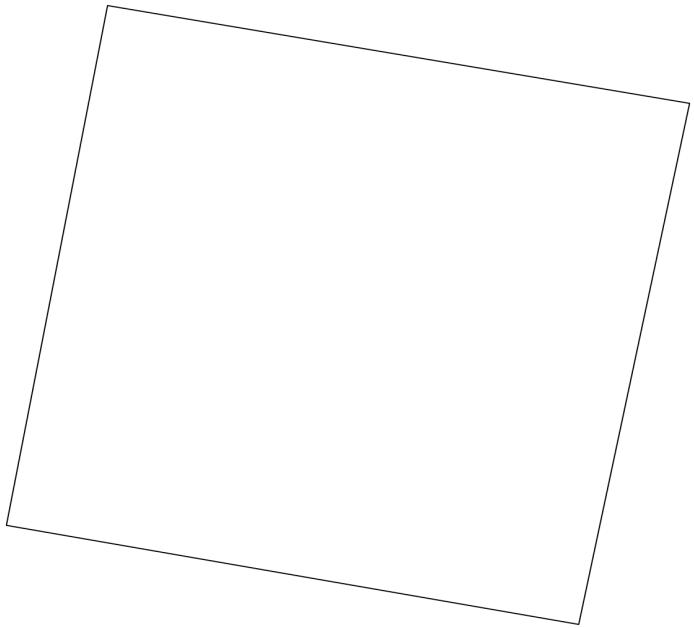

Масштаб 1:50	Условные обозначения:		

полное наименование должности		инициалы, фамилия

ДОКУМЕНТ ПОДПИСАН
ЭЛЕКТРОННОЙ ПОДПИСЬЮ
Сертификат: 00BB056B7401CB38D2B3576ACDC8425108
Владелец: ФЕДЕРАЛЬНАЯ СЛУЖБА ГОСУДАРСТВЕННОЙ РЕГИСТРАЦИИ, КАДАСТРА И КАРТОГРАФИИ
Действителен: с 27.06.2023 по 19.09.2024

Взам. инв. №

Подпись и дата

Инв.№ подл. 350

Лист 45

Земельный участок
вид объекта недвижимости

Лист № 37 раздела 3	Всего листов раздела 3: 60	Всего разделов: 8	Всего листов выписки: 264

12.02.2024г. № КУВИ-001/2024-38981627	
Кадастровый номер:	66:00:0000000:3(Единое землепользование)

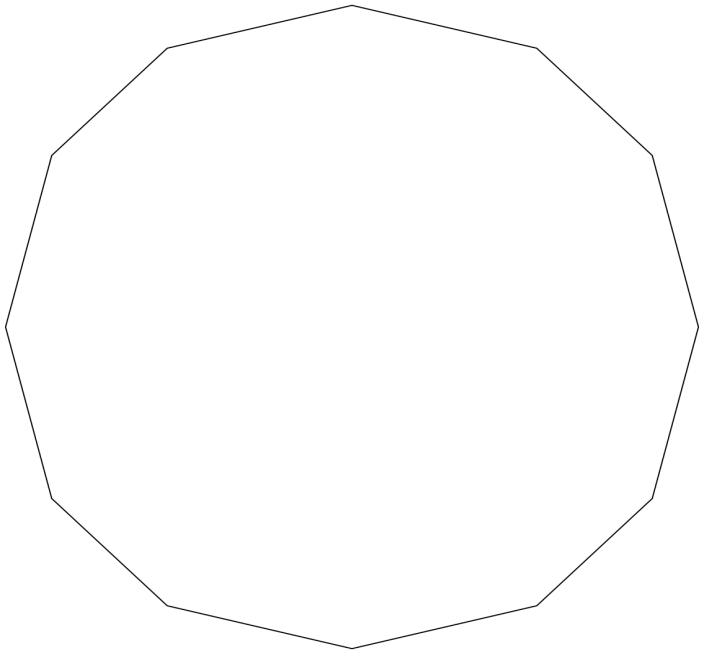

Масштаб 1:3	Условные обозначения:		

ДОКУМЕНТ ПОДПИСАН
ЭЛЕКТРОННОЙ ПОДПИСЬЮ
Сертификат: 00BB056B7401CB38D2B3576ACDC8425108
Владелец: ФЕДЕРАЛЬНАЯ СЛУЖБА ГОСУДАРСТВЕННОЙ РЕГИСТРАЦИИ, КАДАСТРА И КАРТОГРАФИИ
Действителен: с 27.06.2023 по 19.09.2024

полное наименование должности		инициалы, фамилия

Взам. инв. №

Подпись и дата

Инв.№ подл. 350

Лист 46

Земельный участок
вид объекта недвижимости

Лист № 38 раздела 3	Всего листов раздела 3: 60	Всего разделов: 8	Всего листов выписки: 264

12.02.2024г. № КУВИ-001/2024-38981627	
Кадастровый номер:	66:00:0000000:3(Единое землепользование)

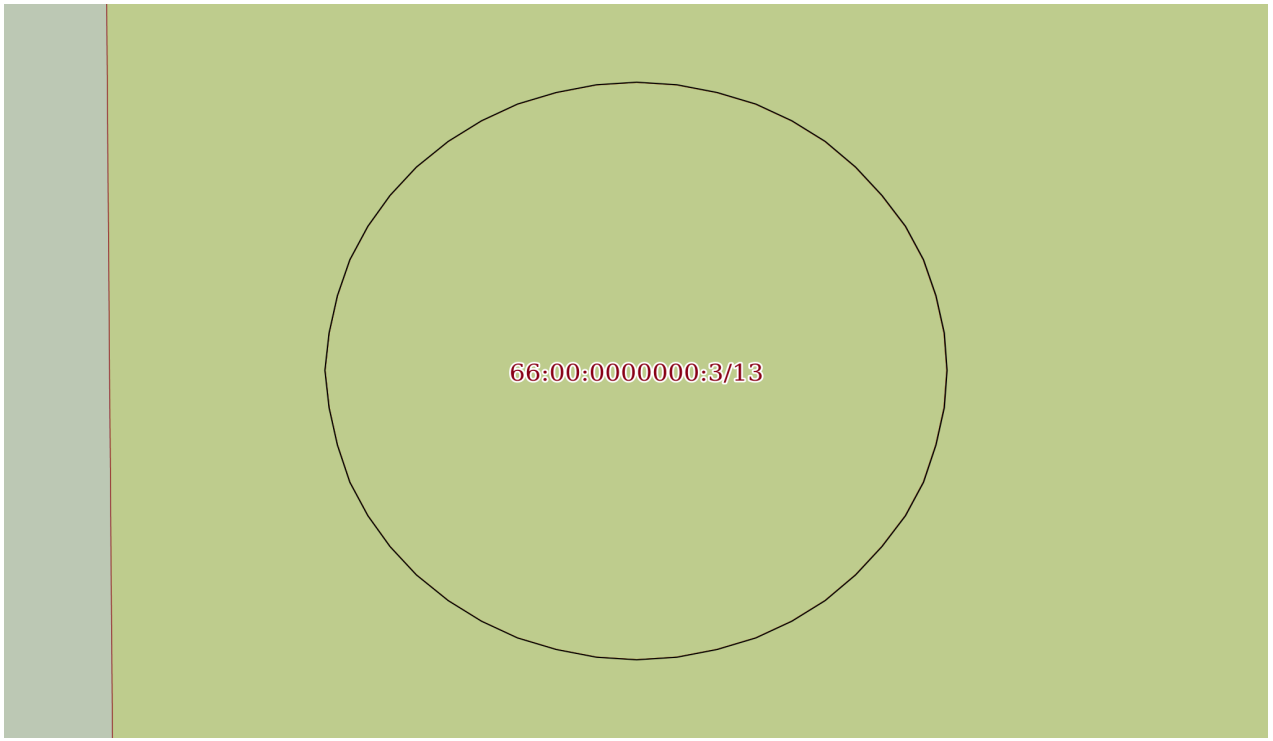

Масштаб 1:50	Условные обозначения:		

полное наименование должности		инициалы, фамилия

ДОКУМЕНТ ПОДПИСАН
ЭЛЕКТРОННОЙ ПОДПИСЬЮ
Сертификат: 00BB056B7401CB38D2B3576ACDC8425108
Владелец: ФЕДЕРАЛЬНАЯ СЛУЖБА ГОСУДАРСТВЕННОЙ РЕГИСТРАЦИИ, КАДАСТРА И КАРТОГРАФИИ
Действителен: с 27.06.2023 по 19.09.2024

Взам. инв. №

Подпись и дата

Инв.№ подл. 350

Лист 47

Земельный участок
вид объекта недвижимости

Лист № 39 раздела 3	Всего листов раздела 3: 60	Всего разделов: 8	Всего листов выписки: 264

12.02.2024г. № КУВИ-001/2024-38981627	
Кадастровый номер:	66:00:0000000:3(Единое землепользование)

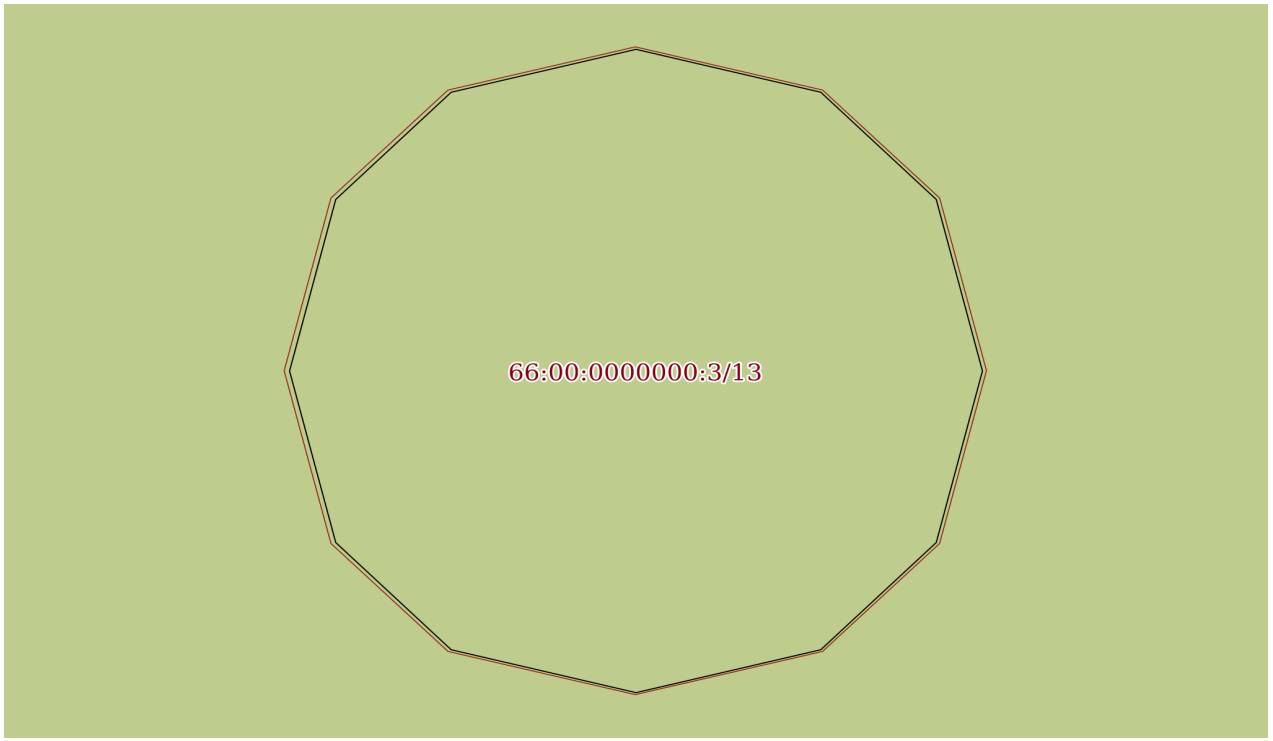

Масштаб 1:3	Условные обозначения:		

полное наименование должности		инициалы, фамилия

ДОКУМЕНТ ПОДПИСАН
ЭЛЕКТРОННОЙ ПОДПИСЬЮ
Сертификат: 00BB056B7401CB38D2B3576ACDC8425108
Владелец: ФЕДЕРАЛЬНАЯ СЛУЖБА ГОСУДАРСТВЕННОЙ РЕГИСТРАЦИИ, КАДАСТРА И КАРТОГРАФИИ
Действителен: с 27.06.2023 по 19.09.2024

Взам. инв. №

Подпись и дата

Инв.№ подл. 350

Лист 48

Земельный участок
вид объекта недвижимости

Лист № 40 раздела 3	Всего листов раздела 3: 60	Всего разделов: 8	Всего листов выписки: 264

12.02.2024г. № КУВИ-001/2024-38981627	
Кадастровый номер:	66:00:0000000:3(Единое землепользование)

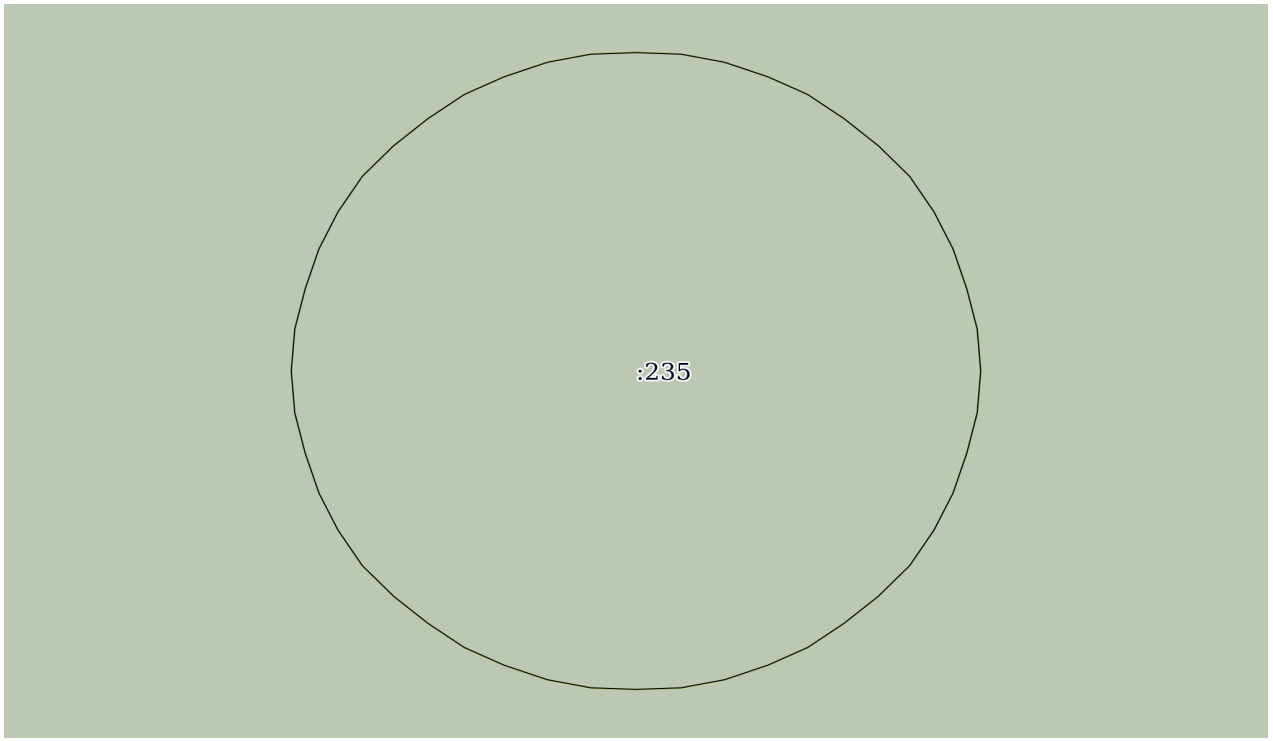

Масштаб 1:40	Условные обозначения:		

полное наименование должности		инициалы, фамилия

ДОКУМЕНТ ПОДПИСАН
ЭЛЕКТРОННОЙ ПОДПИСЬЮ
Сертификат: 00BB056B7401CB38D2B3576ACDC8425108
Владелец: ФЕДЕРАЛЬНАЯ СЛУЖБА ГОСУДАРСТВЕННОЙ РЕГИСТРАЦИИ, КАДАСТРА И КАРТОГРАФИИ
Действителен: с 27.06.2023 по 19.09.2024

Взам. инв. №

Подпись и дата

Инв.№ подл. 350

Лист 49

Земельный участок
вид объекта недвижимости

Лист № 41 раздела 3	Всего листов раздела 3: 60	Всего разделов: 8	Всего листов выписки: 264

12.02.2024г. № КУВИ-001/2024-38981627	
Кадастровый номер:	66:00:0000000:3(Единое землепользование)

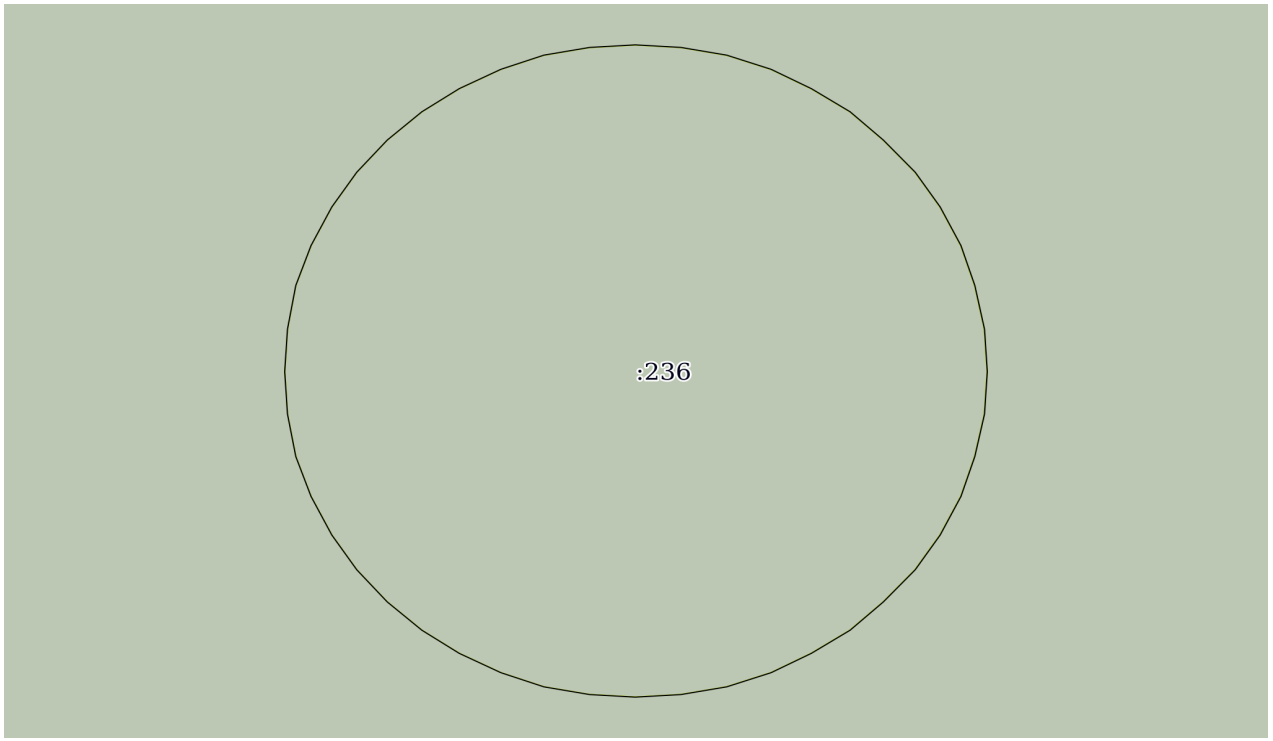

Масштаб 1:50	Условные обозначения:		

полное наименование должности		инициалы, фамилия

ДОКУМЕНТ ПОДПИСАН
ЭЛЕКТРОННОЙ ПОДПИСЬЮ
Сертификат: 00BB056B7401CB38D2B3576ACDC8425108
Владелец: ФЕДЕРАЛЬНАЯ СЛУЖБА ГОСУДАРСТВЕННОЙ РЕГИСТРАЦИИ, КАДАСТРА И КАРТОГРАФИИ
Действителен: с 27.06.2023 по 19.09.2024

Взам. инв. №

Подпись и дата

Инв.№ подл. 350

Лист 50

Земельный участок
вид объекта недвижимости

Лист № 42 раздела 3	Всего листов раздела 3: 60	Всего разделов: 8	Всего листов выписки: 264

12.02.2024г. № КУВИ-001/2024-38981627	
Кадастровый номер:	66:00:0000000:3(Единое землепользование)

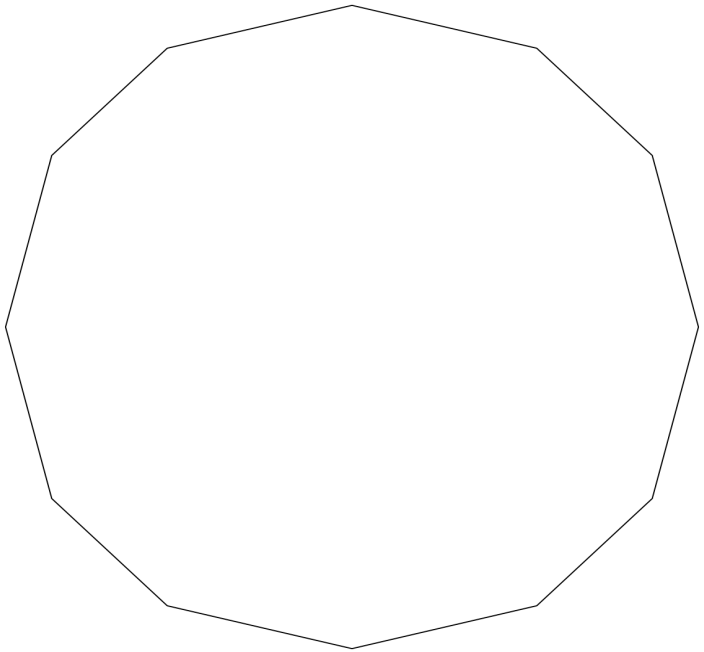

Масштаб 1:3	Условные обозначения:		

ДОКУМЕНТ ПОДПИСАН
ЭЛЕКТРОННОЙ ПОДПИСЬЮ
Сертификат: 00BB056B7401CB38D2B3576ACDC8425108
Владелец: ФЕДЕРАЛЬНАЯ СЛУЖБА ГОСУДАРСТВЕННОЙ РЕГИСТРАЦИИ, КАДАСТРА И КАРТОГРАФИИ
Действителен: с 27.06.2023 по 19.09.2024

полное наименование должности		инициалы, фамилия

Взам. инв. №

Подпись и дата

Инв.№ подл. 350

Лист 51

Земельный участок
вид объекта недвижимости

Лист № 43 раздела 3	Всего листов раздела 3: 60	Всего разделов: 8	Всего листов выписки: 264

12.02.2024г. № КУВИ-001/2024-38981627	
Кадастровый номер:	66:00:0000000:3(Единое землепользование)

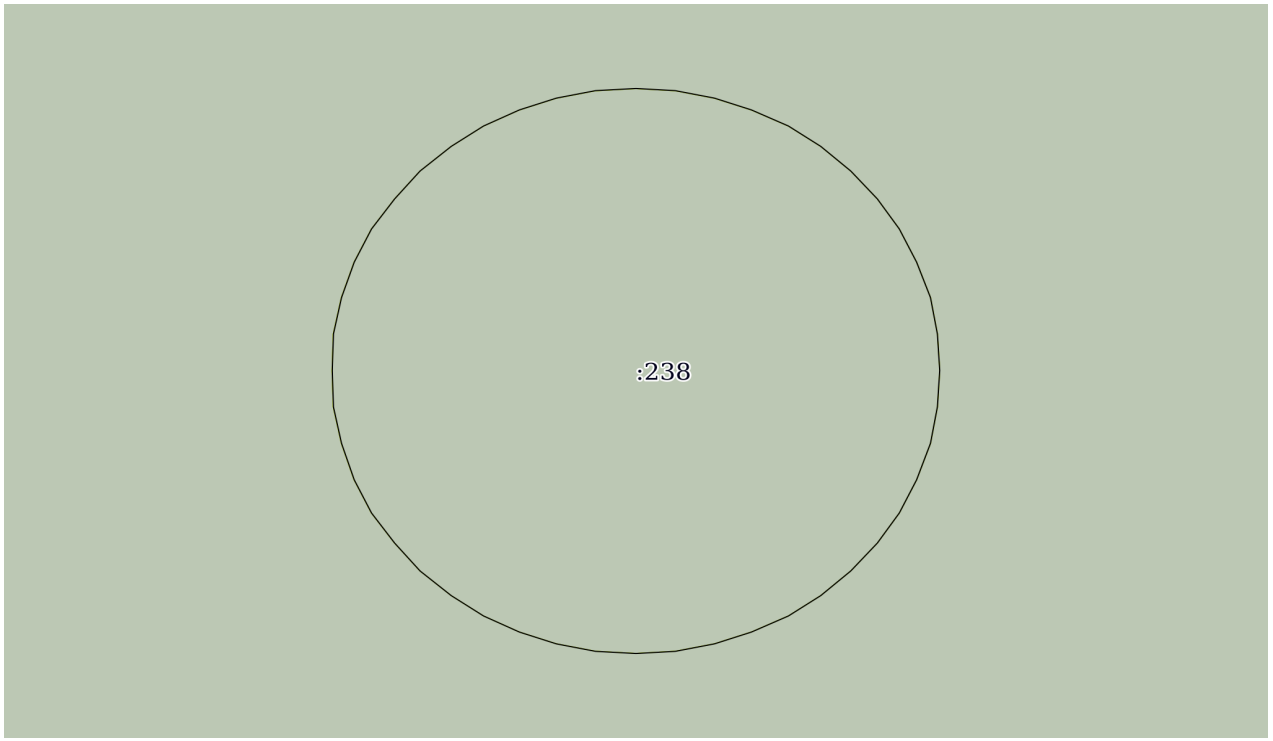

Масштаб 1:60	Условные обозначения:		

полное наименование должности		инициалы, фамилия

ДОКУМЕНТ ПОДПИСАН
ЭЛЕКТРОННОЙ ПОДПИСЬЮ
Сертификат: 00BB056B7401CB38D2B3576ACDC8425108
Владелец: ФЕДЕРАЛЬНАЯ СЛУЖБА ГОСУДАРСТВЕННОЙ РЕГИСТРАЦИИ, КАДАСТРА И КАРТОГРАФИИ
Действителен: с 27.06.2023 по 19.09.2024

Взам. инв. №

Подпись и дата

Инв.№ подл. 350

Лист 52

Земельный участок
вид объекта недвижимости

Лист № 44 раздела 3	Всего листов раздела 3: 60	Всего разделов: 8	Всего листов выписки: 264

12.02.2024г. № КУВИ-001/2024-38981627	
Кадастровый номер:	66:00:0000000:3(Единое землепользование)

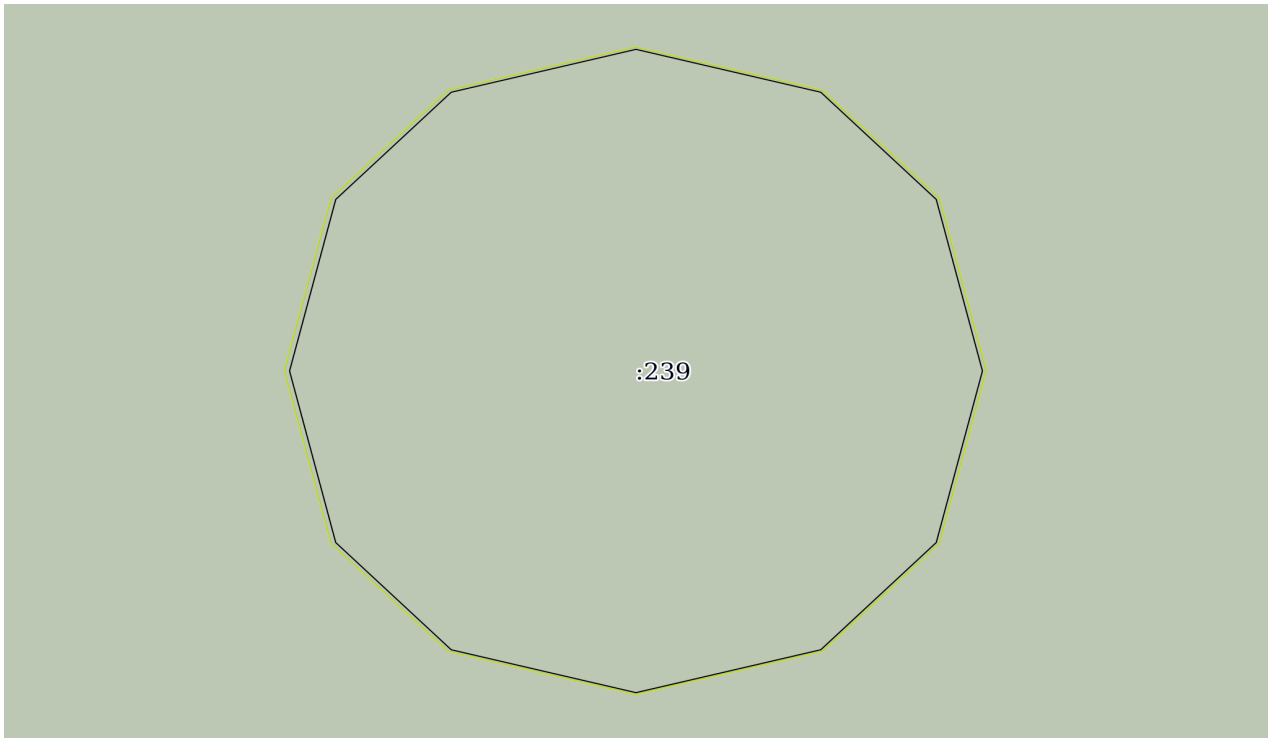

Масштаб 1:3	Условные обозначения:		

полное наименование должности		инициалы, фамилия

ДОКУМЕНТ ПОДПИСАН
ЭЛЕКТРОННОЙ ПОДПИСЬЮ
Сертификат: 00BB056B7401CB38D2B3576ACDC8425108
Владелец: ФЕДЕРАЛЬНАЯ СЛУЖБА ГОСУДАРСТВЕННОЙ РЕГИСТРАЦИИ, КАДАСТРА И КАРТОГРАФИИ
Действителен: с 27.06.2023 по 19.09.2024

Взам. инв. №

Подпись и дата

Инв.№ подл. 350

Лист 53

Земельный участок
вид объекта недвижимости

Лист № 45 раздела 3	Всего листов раздела 3: 60	Всего разделов: 8	Всего листов выписки: 264

12.02.2024г. № КУВИ-001/2024-38981627	
Кадастровый номер:	66:00:0000000:3(Единое землепользование)

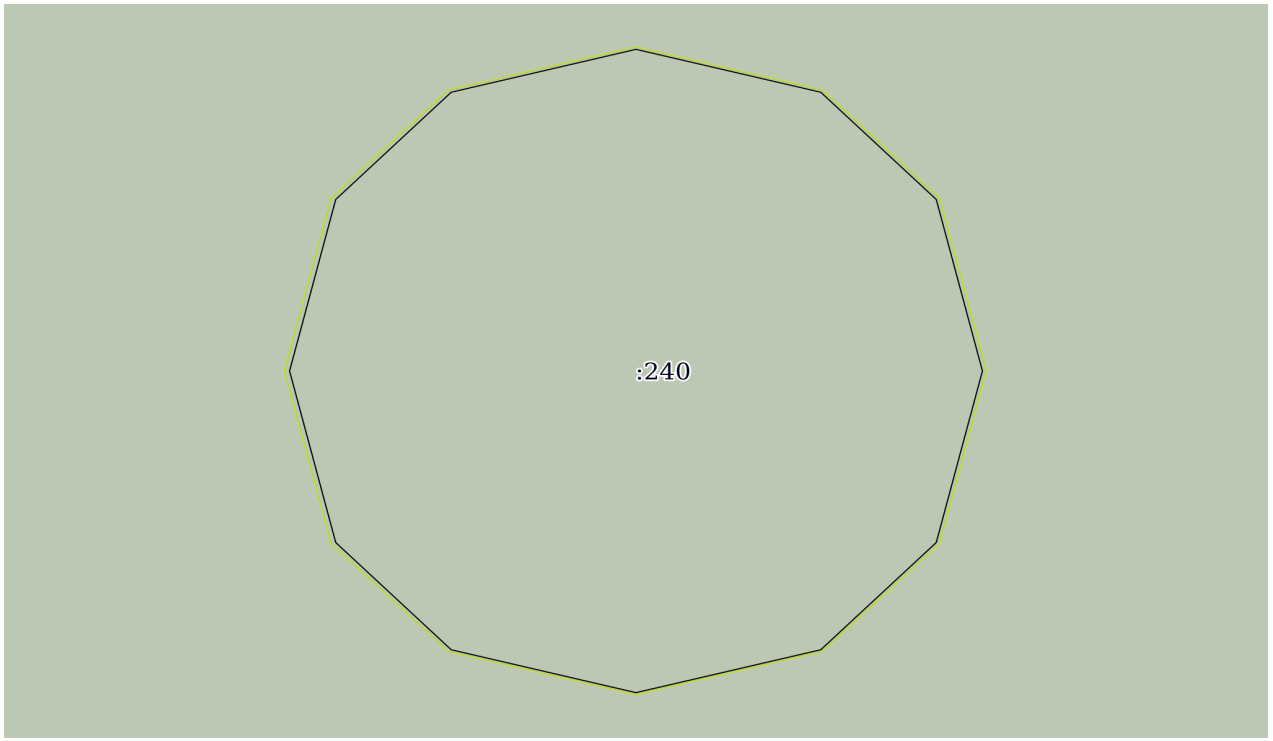

Масштаб 1:3	Условные обозначения:		

полное наименование должности		инициалы, фамилия

ДОКУМЕНТ ПОДПИСАН
ЭЛЕКТРОННОЙ ПОДПИСЬЮ
Сертификат: 00BB056B7401CB38D2B3576ACDC8425108
Владелец: ФЕДЕРАЛЬНАЯ СЛУЖБА ГОСУДАРСТВЕННОЙ РЕГИСТРАЦИИ, КАДАСТРА И КАРТОГРАФИИ
Действителен: с 27.06.2023 по 19.09.2024

Взам. инв. №

Подпись и дата

Инв.№ подл. 350

Лист 54

Земельный участок
вид объекта недвижимости

Лист № 46 раздела 3	Всего листов раздела 3: 60	Всего разделов: 8	Всего листов выписки: 264

12.02.2024г. № КУВИ-001/2024-38981627	
Кадастровый номер:	66:00:0000000:3(Единое землепользование)

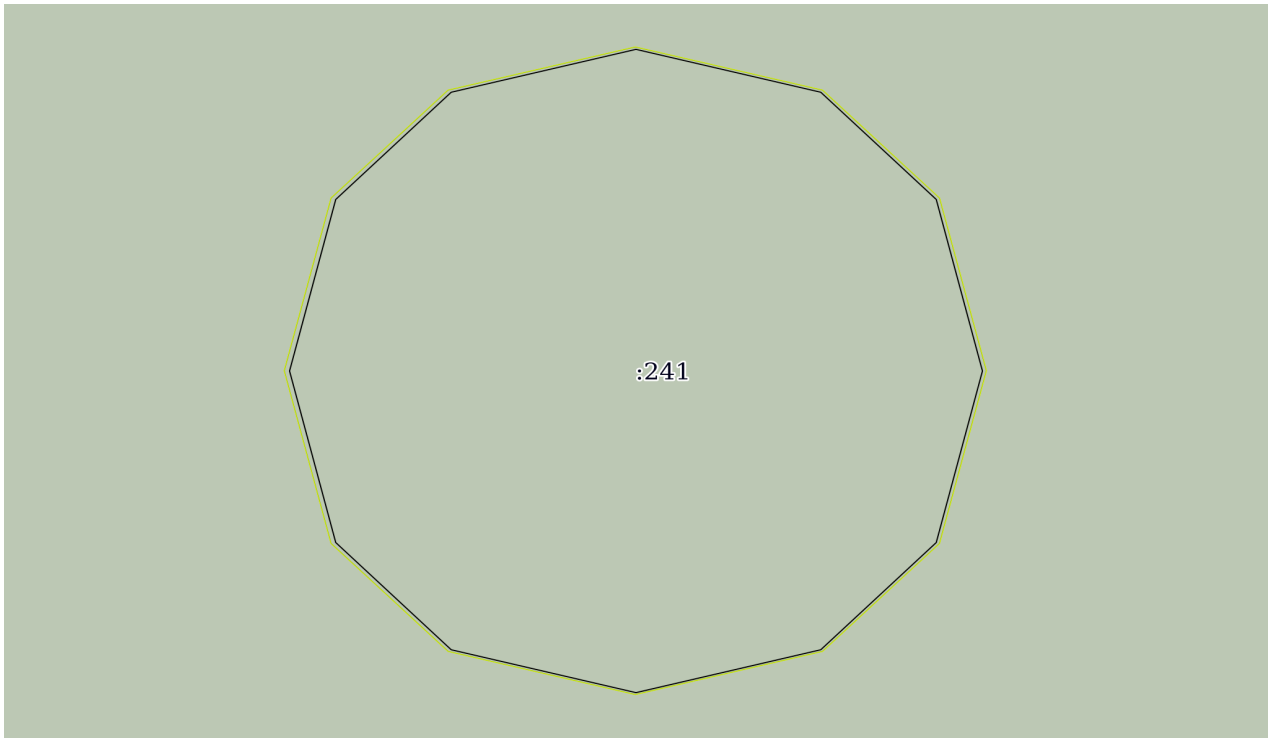

Масштаб 1:3	Условные обозначения:		

полное наименование должности		инициалы, фамилия

ДОКУМЕНТ ПОДПИСАН
ЭЛЕКТРОННОЙ ПОДПИСЬЮ
Сертификат: 00BB056B7401CB38D2B3576ACDC8425108
Владелец: ФЕДЕРАЛЬНАЯ СЛУЖБА ГОСУДАРСТВЕННОЙ РЕГИСТРАЦИИ, КАДАСТРА И КАРТОГРАФИИ
Действителен: с 27.06.2023 по 19.09.2024

Взам. инв. №

Подпись и дата

Инв.№ подл. 350

Лист 55

Земельный участок
вид объекта недвижимости

Лист № 47 раздела 3	Всего листов раздела 3: 60	Всего разделов: 8	Всего листов выписки: 264

12.02.2024г. № КУВИ-001/2024-38981627	
Кадастровый номер:	66:00:0000000:3(Единое землепользование)

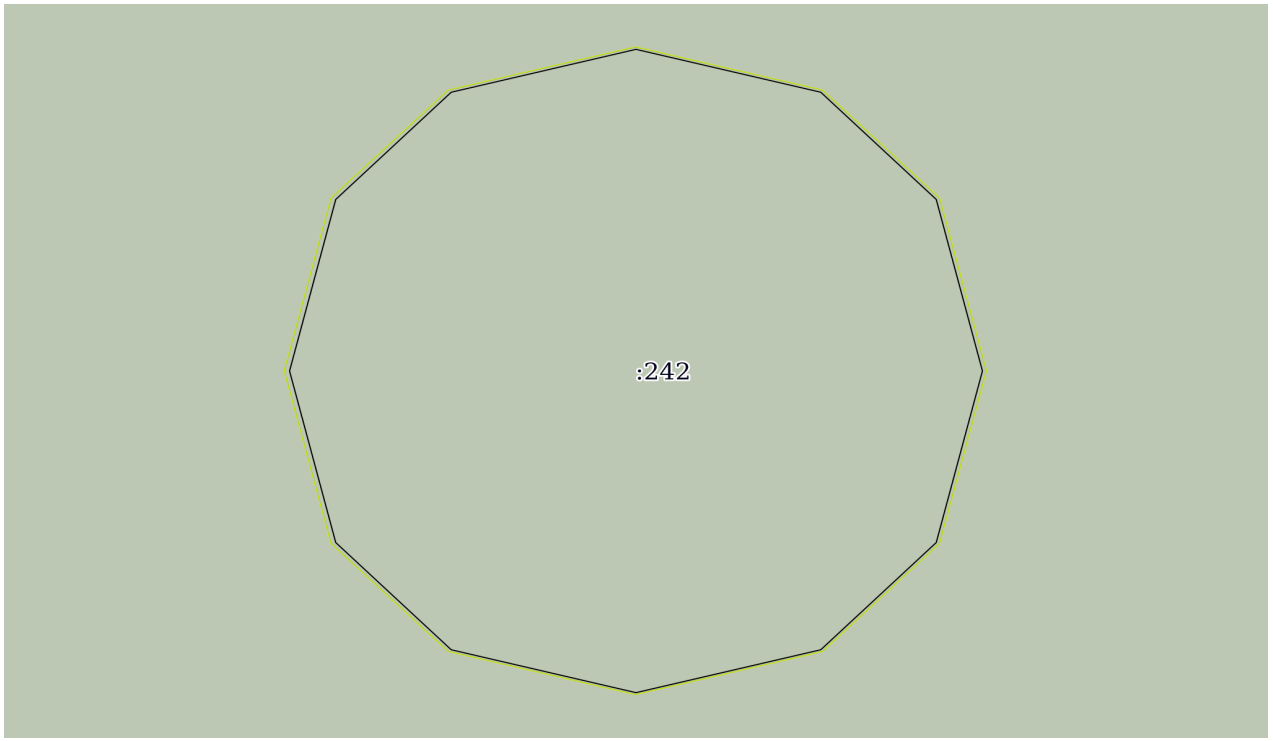

Масштаб 1:3	Условные обозначения:		

полное наименование должности		инициалы, фамилия

ДОКУМЕНТ ПОДПИСАН
ЭЛЕКТРОННОЙ ПОДПИСЬЮ
Сертификат: 00BB056B7401CB38D2B3576ACDC8425108
Владелец: ФЕДЕРАЛЬНАЯ СЛУЖБА ГОСУДАРСТВЕННОЙ РЕГИСТРАЦИИ, КАДАСТРА И КАРТОГРАФИИ
Действителен: с 27.06.2023 по 19.09.2024

Взам. инв. №

Подпись и дата

Инв.№ подл. 350

Лист 56

Земельный участок
вид объекта недвижимости

Лист № 48 раздела 3	Всего листов раздела 3: 60	Всего разделов: 8	Всего листов выписки: 264

12.02.2024г. № КУВИ-001/2024-38981627	
Кадастровый номер:	66:00:0000000:3(Единое землепользование)

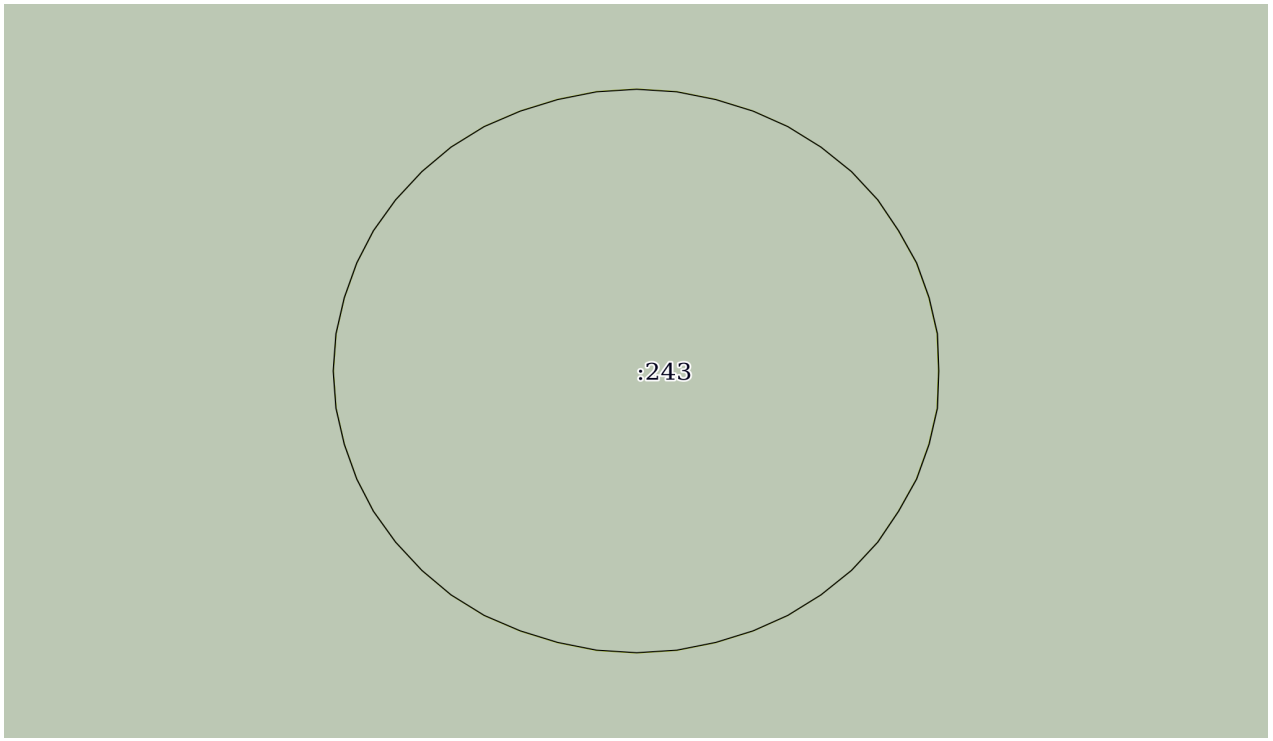

Масштаб 1:50	Условные обозначения:		

полное наименование должности		инициалы, фамилия

ДОКУМЕНТ ПОДПИСАН
ЭЛЕКТРОННОЙ ПОДПИСЬЮ
Сертификат: 00BB056B7401CB38D2B3576ACDC8425108
Владелец: ФЕДЕРАЛЬНАЯ СЛУЖБА ГОСУДАРСТВЕННОЙ РЕГИСТРАЦИИ, КАДАСТРА И КАРТОГРАФИИ
Действителен: с 27.06.2023 по 19.09.2024

Взам. инв. №

Подпись и дата

Инв.№ подл. 350

Лист 57

Земельный участок
вид объекта недвижимости

Лист № 49 раздела 3	Всего листов раздела 3: 60	Всего разделов: 8	Всего листов выписки: 264

12.02.2024г. № КУВИ-001/2024-38981627	
Кадастровый номер:	66:00:0000000:3(Единое землепользование)

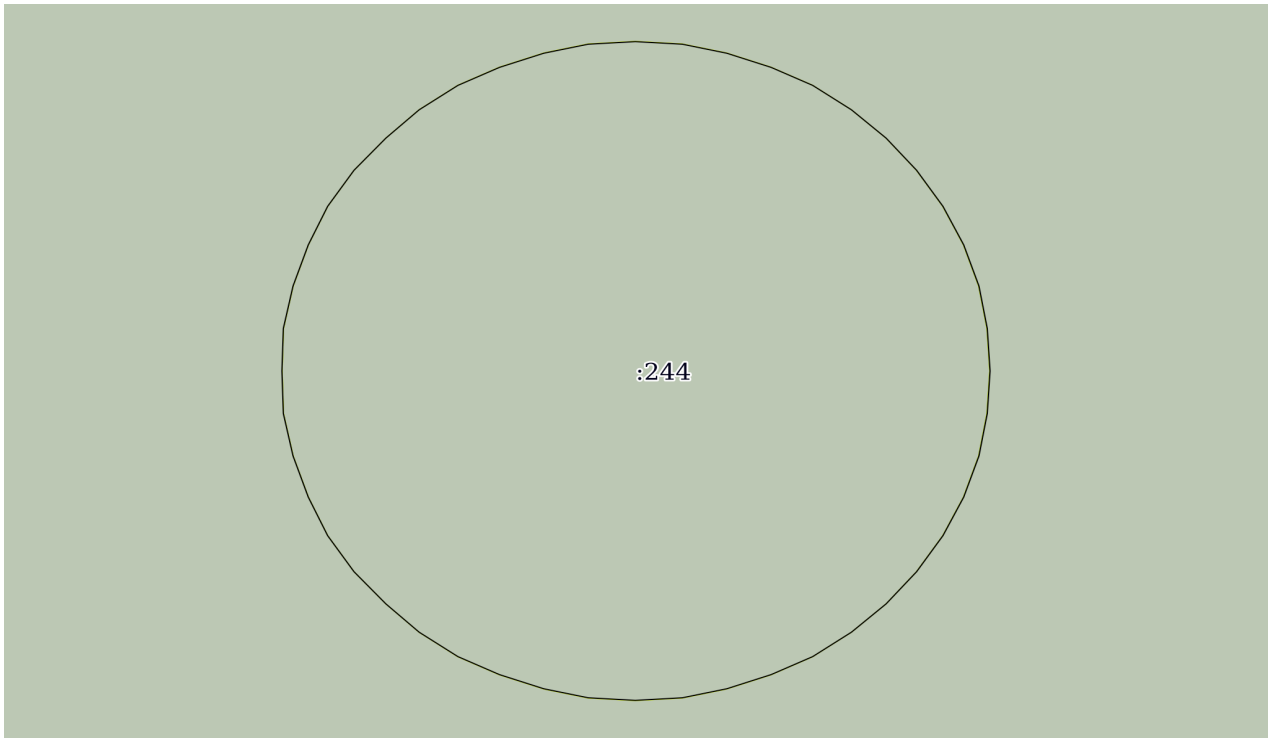

Масштаб 1:50	Условные обозначения:		

полное наименование должности		инициалы, фамилия

ДОКУМЕНТ ПОДПИСАН
ЭЛЕКТРОННОЙ ПОДПИСЬЮ
Сертификат: 00BB056B7401CB38D2B3576ACDC8425108
Владелец: ФЕДЕРАЛЬНАЯ СЛУЖБА ГОСУДАРСТВЕННОЙ РЕГИСТРАЦИИ, КАДАСТРА И КАРТОГРАФИИ
Действителен: с 27.06.2023 по 19.09.2024

Взам. инв. №

Подпись и дата

Инв.№ подл. 350

Лист 58

Земельный участок
вид объекта недвижимости

Лист № 50 раздела 3	Всего листов раздела 3: 60	Всего разделов: 8	Всего листов выписки: 264

12.02.2024г. № КУВИ-001/2024-38981627	
Кадастровый номер:	66:00:0000000:3(Единое землепользование)

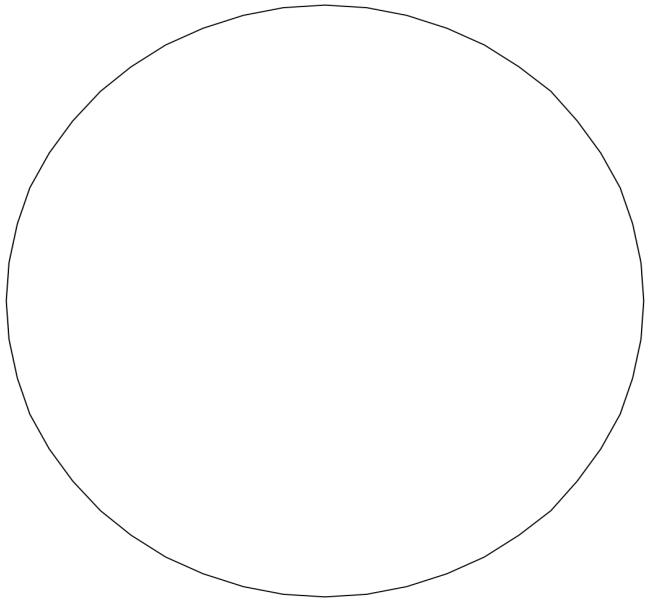

Масштаб 1:50	Условные обозначения:		

полное наименование должности		инициалы, фамилия

ДОКУМЕНТ ПОДПИСАН
ЭЛЕКТРОННОЙ ПОДПИСЬЮ
Сертификат: 00BB056B7401CB38D2B3576ACDC8425108
Владелец: ФЕДЕРАЛЬНАЯ СЛУЖБА ГОСУДАРСТВЕННОЙ РЕГИСТРАЦИИ, КАДАСТРА И КАРТОГРАФИИ
Действителен: с 27.06.2023 по 19.09.2024

Взам. инв. №

Подпись и дата

Инв.№ подл. 350

Лист 59

Земельный участок
вид объекта недвижимости

Лист № 51 раздела 3	Всего листов раздела 3: 60	Всего разделов: 8	Всего листов выписки: 264

12.02.2024г. № КУВИ-001/2024-38981627	
Кадастровый номер:	66:00:0000000:3(Единое землепользование)

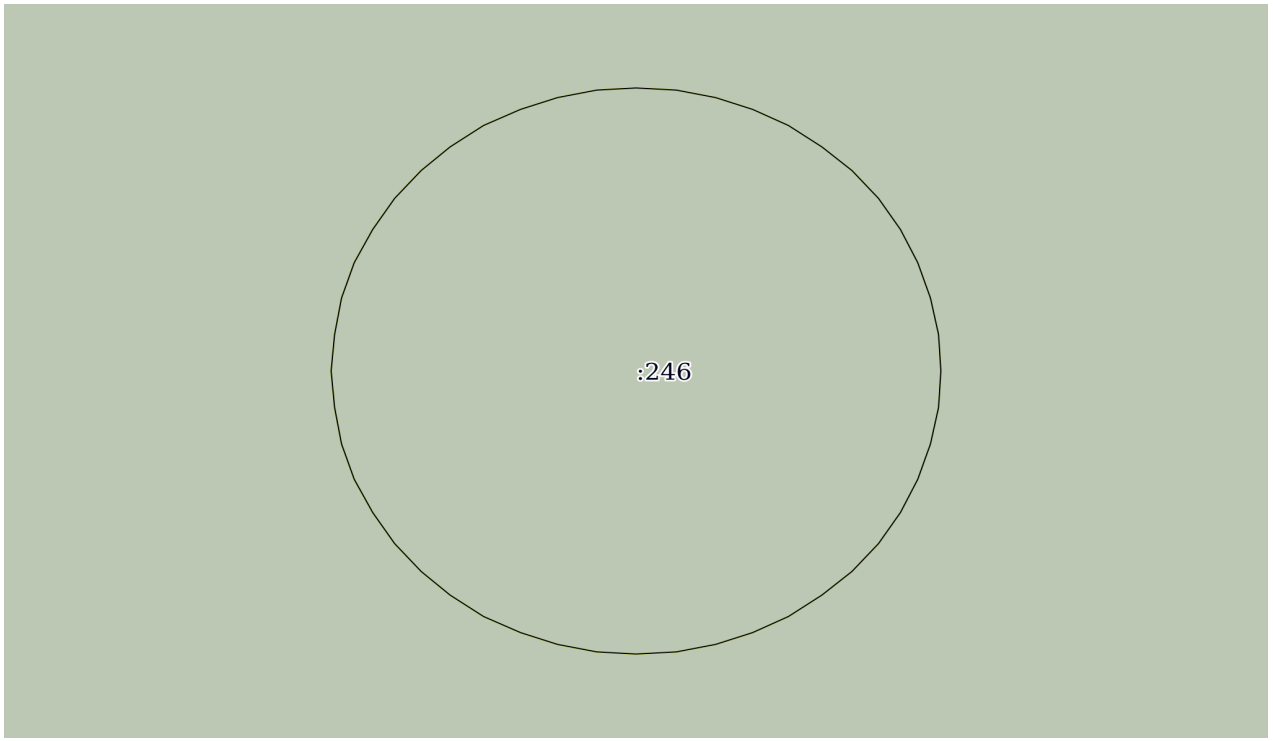

Масштаб 1:60	Условные обозначения:		

полное наименование должности		инициалы, фамилия

ДОКУМЕНТ ПОДПИСАН
ЭЛЕКТРОННОЙ ПОДПИСЬЮ
Сертификат: 00BB056B7401CB38D2B3576ACDC8425108
Владелец: ФЕДЕРАЛЬНАЯ СЛУЖБА ГОСУДАРСТВЕННОЙ РЕГИСТРАЦИИ, КАДАСТРА И КАРТОГРАФИИ
Действителен: с 27.06.2023 по 19.09.2024

Взам. инв. №

Подпись и дата

Инв.№ подл. 350

Лист 60

Земельный участок
вид объекта недвижимости

Лист № 52 раздела 3	Всего листов раздела 3: 60	Всего разделов: 8	Всего листов выписки: 264

12.02.2024г. № КУВИ-001/2024-38981627	
Кадастровый номер:	66:00:0000000:3(Единое землепользование)

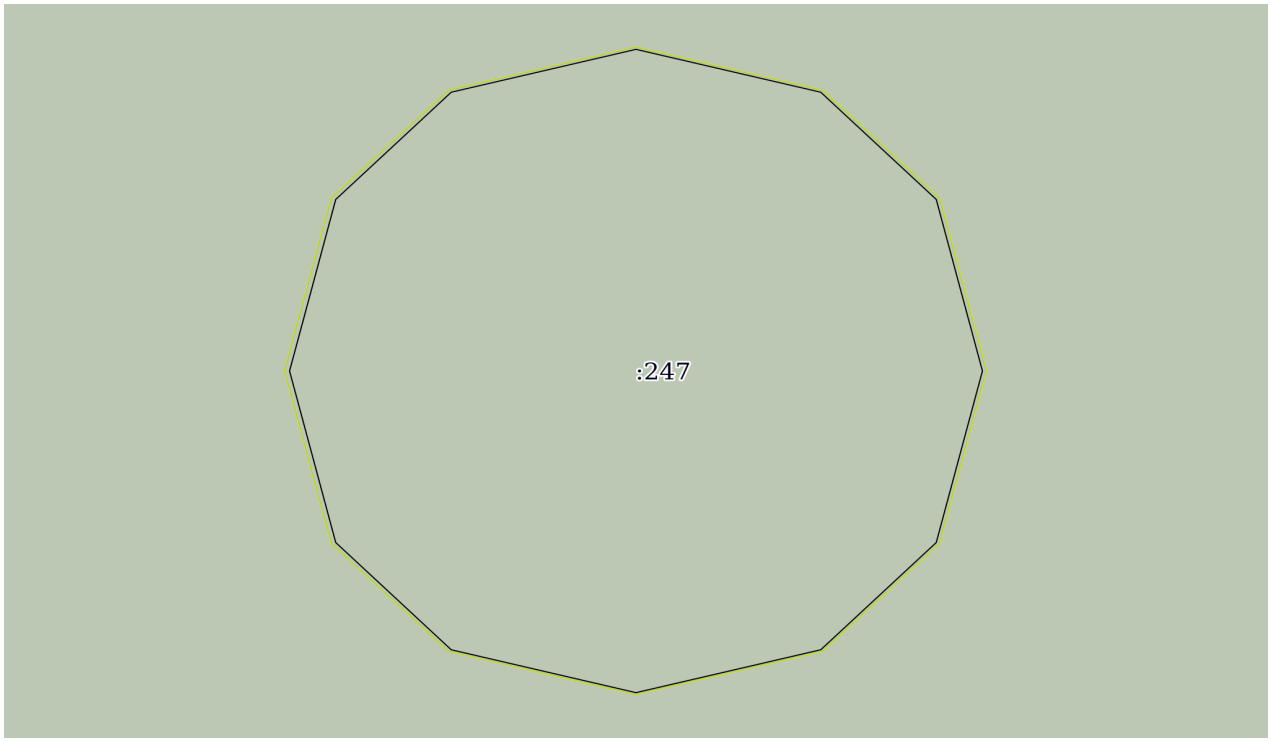

Масштаб 1:3	Условные обозначения:		

полное наименование должности		инициалы, фамилия

ДОКУМЕНТ ПОДПИСАН
ЭЛЕКТРОННОЙ ПОДПИСЬЮ
Сертификат: 00BB056B7401CB38D2B3576ACDC8425108
Владелец: ФЕДЕРАЛЬНАЯ СЛУЖБА ГОСУДАРСТВЕННОЙ РЕГИСТРАЦИИ, КАДАСТРА И КАРТОГРАФИИ
Действителен: с 27.06.2023 по 19.09.2024

Взам. инв. №

Подпись и дата

Инв.№ подл. 350

Лист 61

Земельный участок
вид объекта недвижимости

Лист № 53 раздела 3	Всего листов раздела 3: 60	Всего разделов: 8	Всего листов выписки: 264

12.02.2024г. № КУВИ-001/2024-38981627	
Кадастровый номер:	66:00:0000000:3(Единое землепользование)

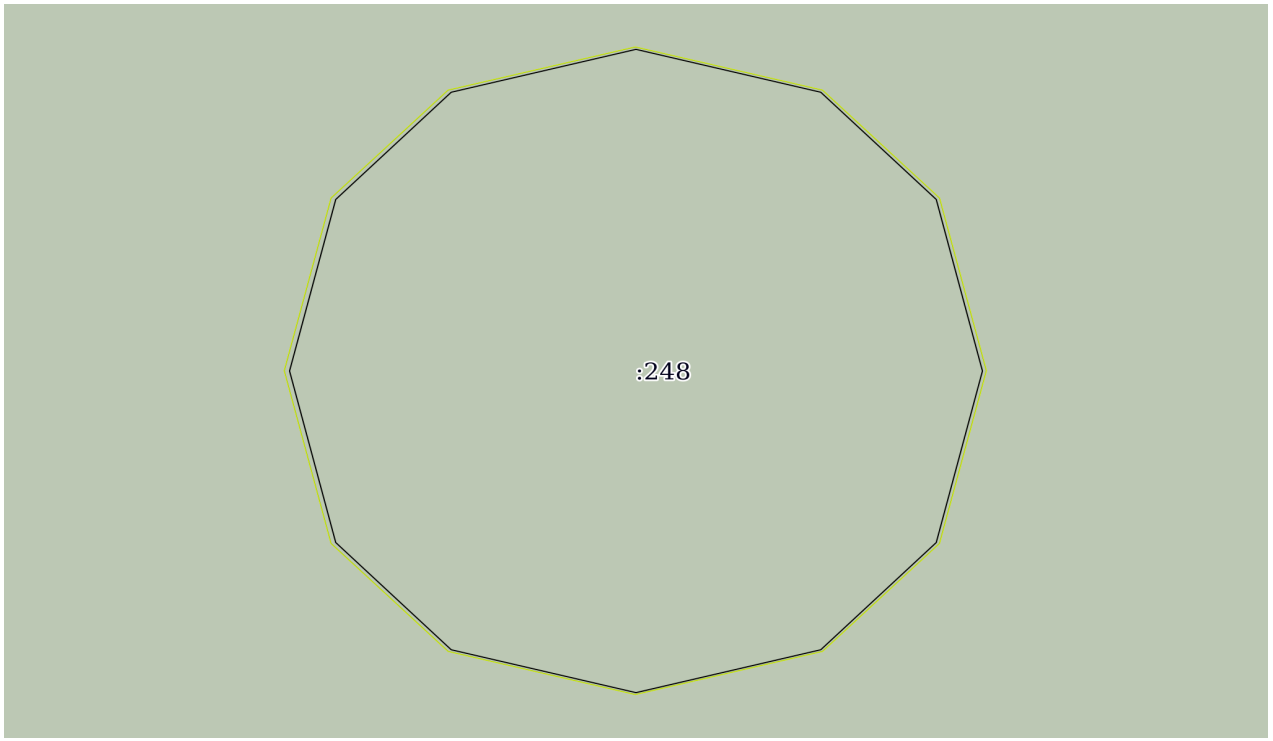

Масштаб 1:3	Условные обозначения:		

полное наименование должности		инициалы, фамилия

ДОКУМЕНТ ПОДПИСАН
ЭЛЕКТРОННОЙ ПОДПИСЬЮ
Сертификат: 00BB056B7401CB38D2B3576ACDC8425108
Владелец: ФЕДЕРАЛЬНАЯ СЛУЖБА ГОСУДАРСТВЕННОЙ РЕГИСТРАЦИИ, КАДАСТРА И КАРТОГРАФИИ
Действителен: с 27.06.2023 по 19.09.2024

Взам. инв. №

Подпись и дата

Инв.№ подл. 350

Лист 62

Земельный участок
вид объекта недвижимости

Лист № 54 раздела 3	Всего листов раздела 3: 60	Всего разделов: 8	Всего листов выписки: 264

12.02.2024г. № КУВИ-001/2024-38981627	
Кадастровый номер:	66:00:0000000:3(Единое землепользование)

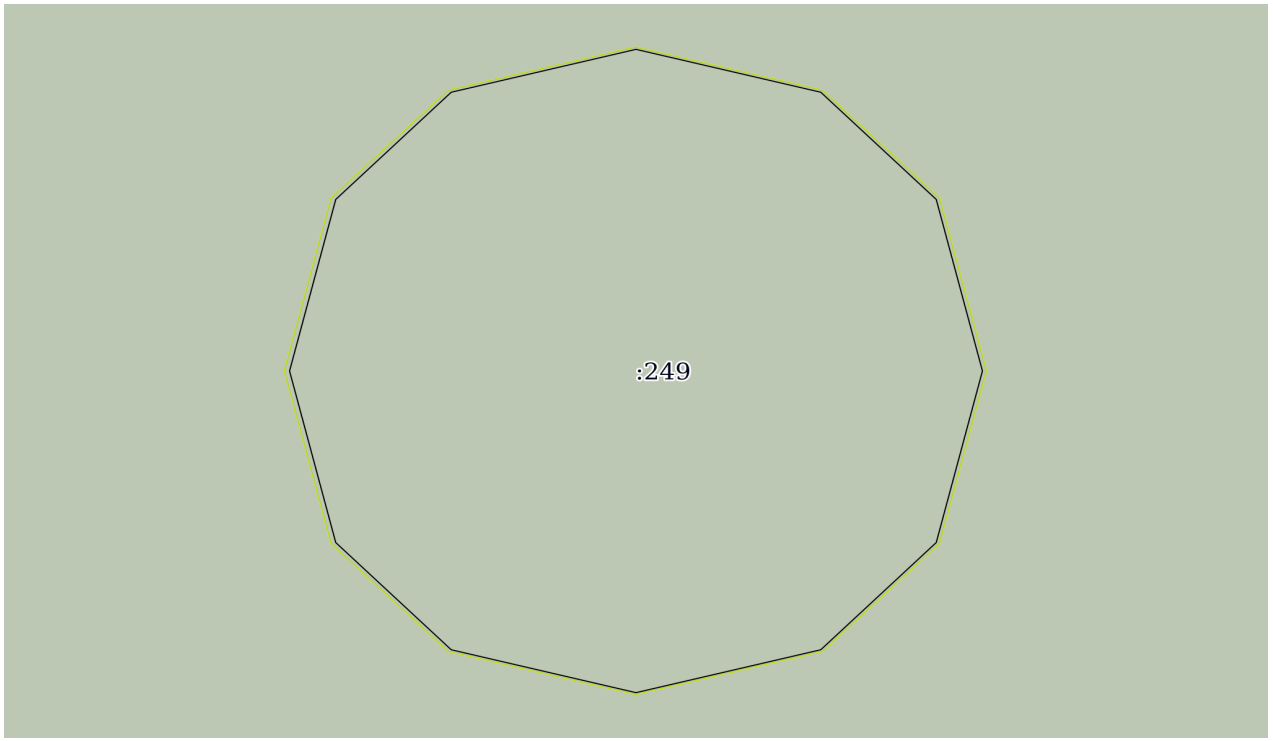

Масштаб 1:3	Условные обозначения:		

полное наименование должности	ДОКУМЕНТ ПОДПИСАН ЭЛЕКТРОННОЙ ПОДПИСЬЮ Сертификат: 00BB056B7401CB38D2B3576ACDC8425108 Владелец: ФЕДЕРАЛЬНАЯ СЛУЖБА ГОСУДАРСТВЕННОЙ РЕГИСТРАЦИИ, КАДАСТРА И КАРТОГРАФИИ Действителен: с 27.06.2023 по 19.09.2024	инициалы, фамилия

Взам. инв. №

Подпись и дата

Инв.№ подл. 350

Лист 63

Земельный участок
вид объекта недвижимости

Лист № 55 раздела 3	Всего листов раздела 3: 60	Всего разделов: 8	Всего листов выписки: 264

12.02.2024г. № КУВИ-001/2024-38981627	
Кадастровый номер:	66:00:0000000:3(Единое землепользование)

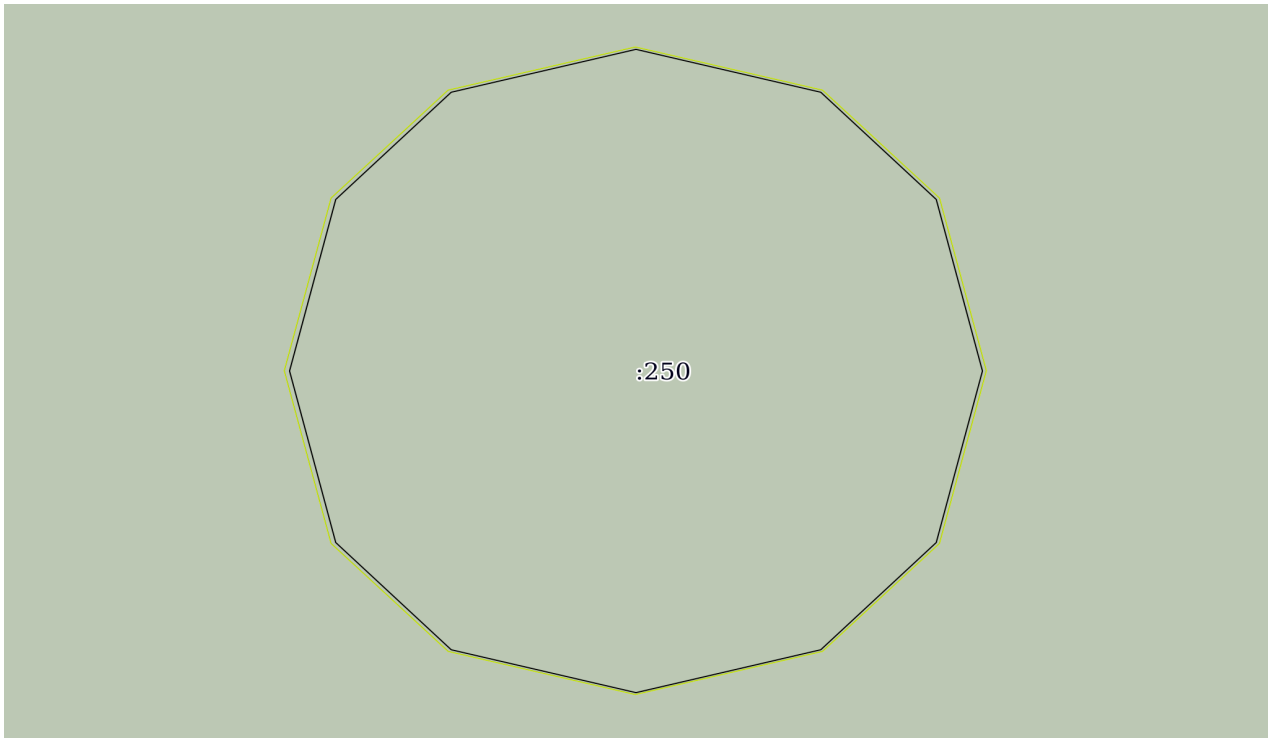

Масштаб 1:3	Условные обозначения:		

полное наименование должности		инициалы, фамилия

ДОКУМЕНТ ПОДПИСАН
ЭЛЕКТРОННОЙ ПОДПИСЬЮ
Сертификат: 00BB056B7401CB38D2B3576ACDC8425108
Владелец: ФЕДЕРАЛЬНАЯ СЛУЖБА ГОСУДАРСТВЕННОЙ РЕГИСТРАЦИИ, КАДАСТРА И КАРТОГРАФИИ
Действителен: с 27.06.2023 по 19.09.2024

Взам. инв. №

Подпись и дата

Инв.№ подл. 350

Лист 64

Земельный участок
вид объекта недвижимости

Лист № 56 раздела 3	Всего листов раздела 3: 60	Всего разделов: 8	Всего листов выписки: 264

12.02.2024г. № КУВИ-001/2024-38981627	
Кадастровый номер:	66:00:0000000:3(Единое землепользование)

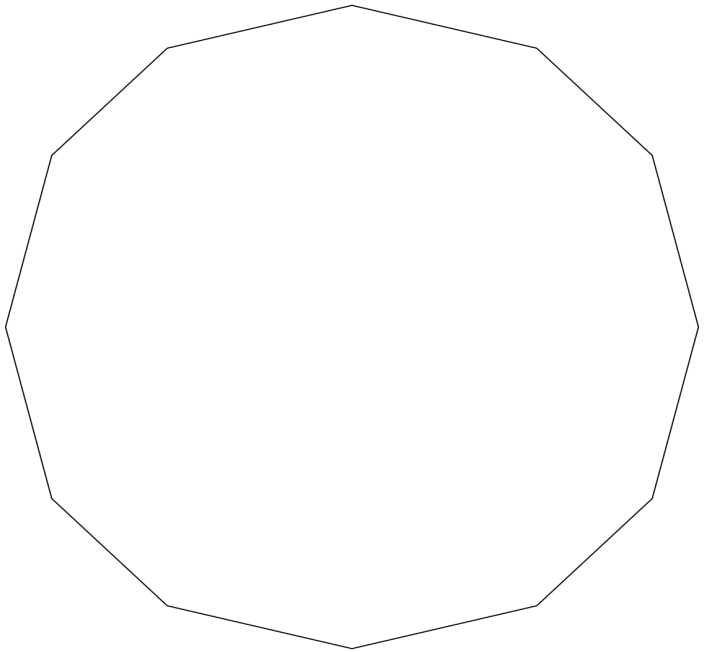

Масштаб 1:3	Условные обозначения:		

полное наименование должности		инициалы, фамилия

ДОКУМЕНТ ПОДПИСАН
ЭЛЕКТРОННОЙ ПОДПИСЬЮ
Сертификат: 00BB056B7401CB38D2B3576ACDC8425108
Владелец: ФЕДЕРАЛЬНАЯ СЛУЖБА ГОСУДАРСТВЕННОЙ РЕГИСТРАЦИИ, КАДАСТРА И КАРТОГРАФИИ
Действителен: с 27.06.2023 по 19.09.2024

Взам. инв. №

Подпись и дата

Инв.№ подл. 350

Лист 65

Земельный участок
вид объекта недвижимости

Лист № 57 раздела 3	Всего листов раздела 3: 60	Всего разделов: 8	Всего листов выписки: 264

12.02.2024г. № КУВИ-001/2024-38981627	
Кадастровый номер:	66:00:0000000:3(Единое землепользование)

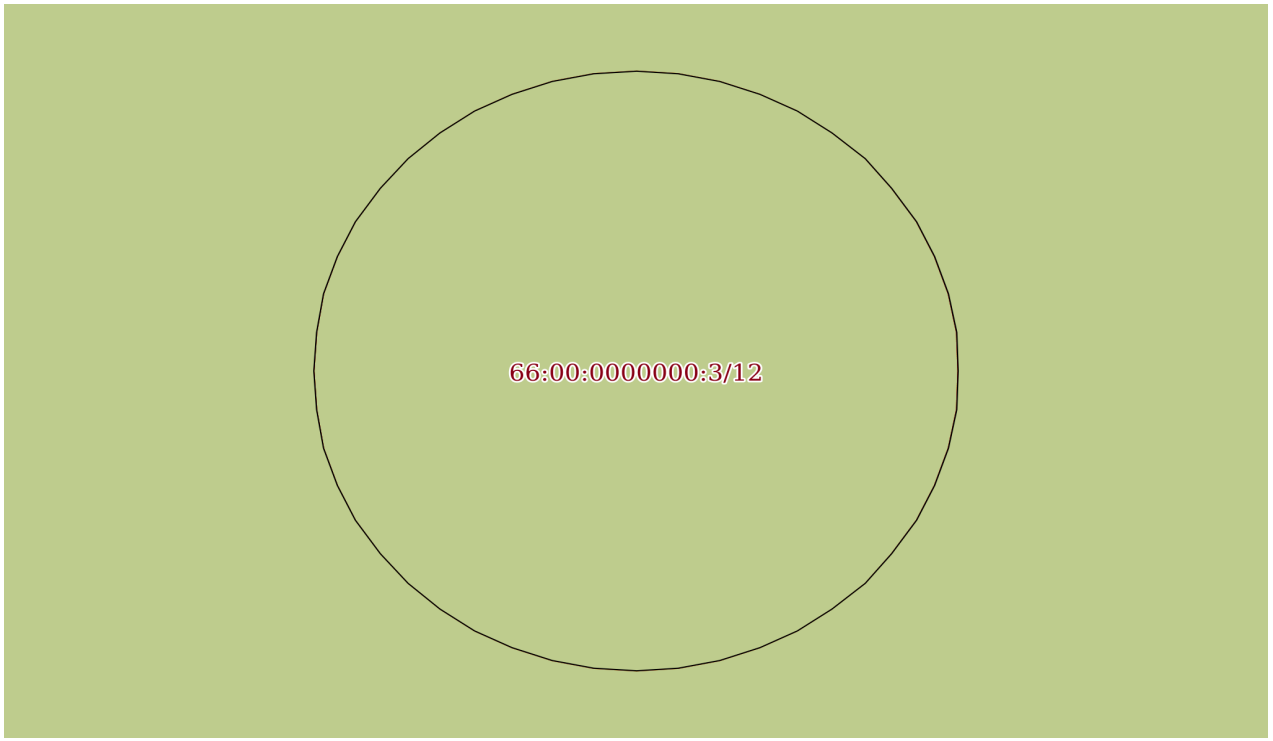

Масштаб 1:50	Условные обозначения:		

полное наименование должности		инициалы, фамилия

ДОКУМЕНТ ПОДПИСАН
ЭЛЕКТРОННОЙ ПОДПИСЬЮ
Сертификат: 00BB056B7401CB38D2B3576ACDC8425108
Владелец: ФЕДЕРАЛЬНАЯ СЛУЖБА ГОСУДАРСТВЕННОЙ РЕГИСТРАЦИИ, КАДАСТРА И КАРТОГРАФИИ
Действителен: с 27.06.2023 по 19.09.2024

Взам. инв. №

Подпись и дата

Инв.№ подл. 350

Лист 66

Земельный участок
вид объекта недвижимости

Лист № 58 раздела 3	Всего листов раздела 3: 60	Всего разделов: 8	Всего листов выписки: 264

12.02.2024г. № КУВИ-001/2024-38981627	
Кадастровый номер:	66:00:0000000:3(Единое землепользование)

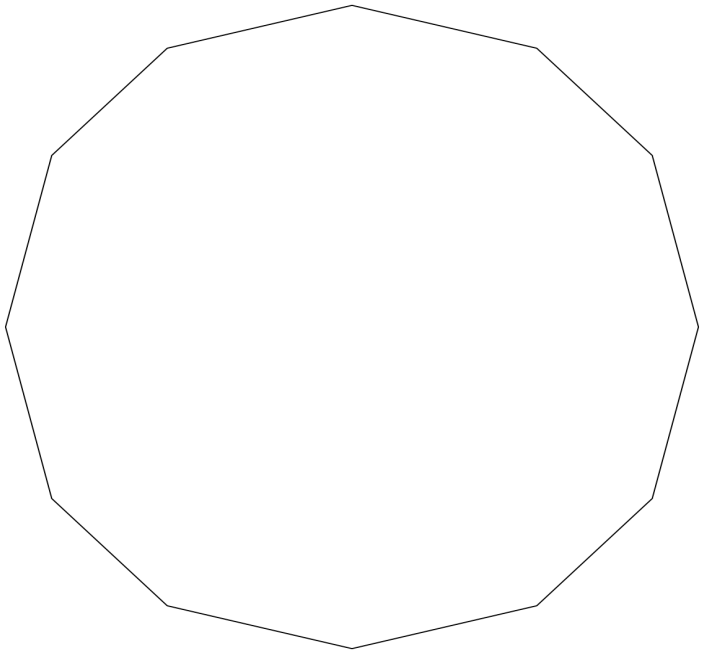

Масштаб 1:3	Условные обозначения:		

ДОКУМЕНТ ПОДПИСАН
ЭЛЕКТРОННОЙ ПОДПИСЬЮ
Сертификат: 00BB056B7401CB38D2B3576ACDC8425108
Владелец: ФЕДЕРАЛЬНАЯ СЛУЖБА ГОСУДАРСТВЕННОЙ РЕГИСТРАЦИИ, КАДАСТРА И КАРТОГРАФИИ
Действителен: с 27.06.2023 по 19.09.2024

полное наименование должности		инициалы, фамилия

Взам. инв. №

Подпись и дата

Инв.№ подл. 350

Лист 67

Земельный участок
вид объекта недвижимости

Лист № 59 раздела 3	Всего листов раздела 3: 60	Всего разделов: 8	Всего листов выписки: 264

12.02.2024г. № КУВИ-001/2024-38981627	
Кадастровый номер:	66:00:0000000:3(Единое землепользование)

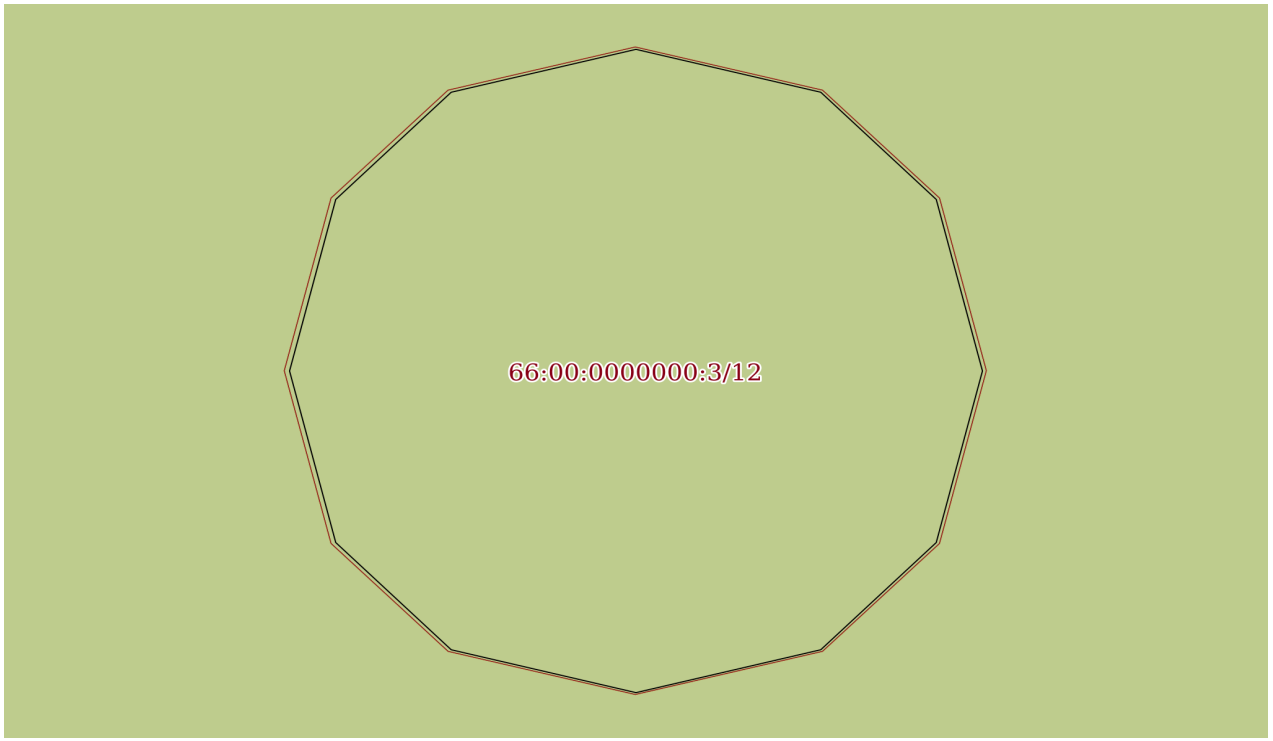

Масштаб 1:3	Условные обозначения:		

полное наименование должности		инициалы, фамилия

ДОКУМЕНТ ПОДПИСАН
ЭЛЕКТРОННОЙ ПОДПИСЬЮ
Сертификат: 00BB056B7401CB38D2B3576ACDC8425108
Владелец: ФЕДЕРАЛЬНАЯ СЛУЖБА ГОСУДАРСТВЕННОЙ РЕГИСТРАЦИИ, КАДАСТРА И КАРТОГРАФИИ
Действителен: с 27.06.2023 по 19.09.2024

Взам. инв. №

Подпись и дата

Инв.№ подл. 350

Лист 68

Земельный участок
вид объекта недвижимости

Лист № 60 раздела 3	Всего листов раздела 3: 60	Всего разделов: 8	Всего листов выписки: 264

12.02.2024г. № КУВИ-001/2024-38981627	
Кадастровый номер:	66:00:0000000:3(Единое землепользование)

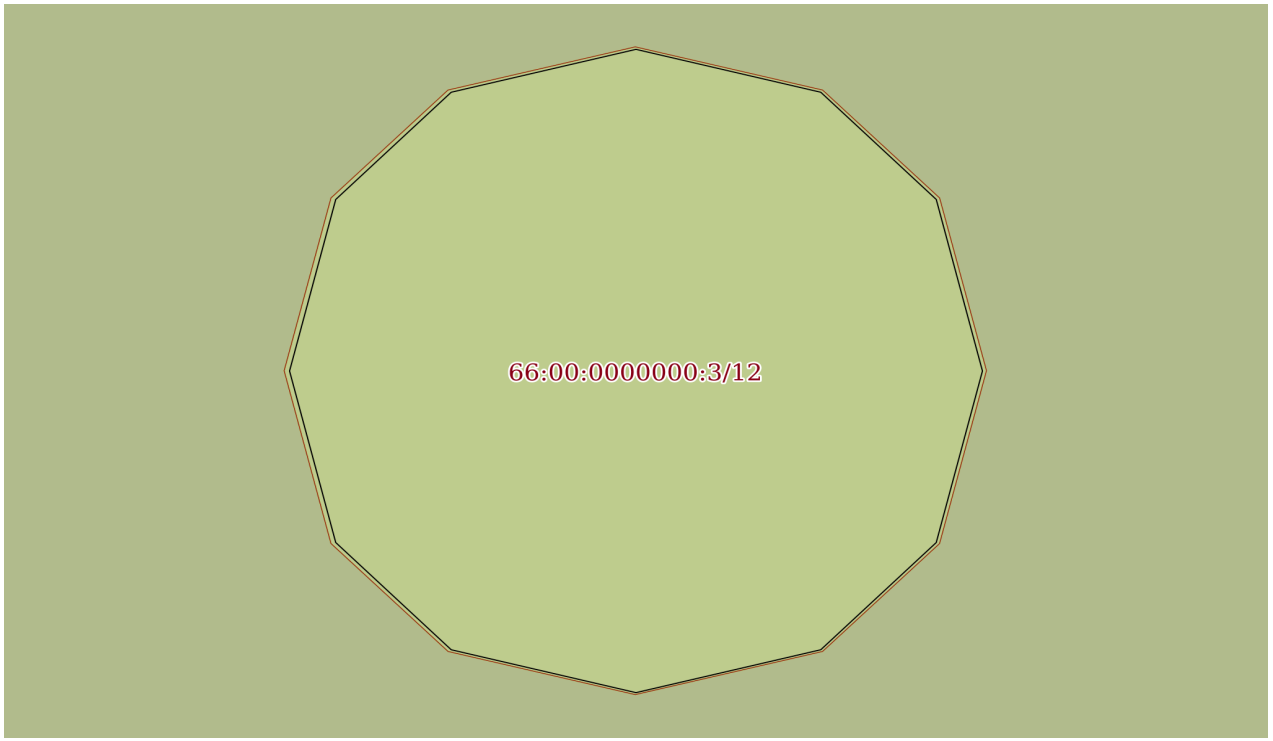

Масштаб 1:3	Условные обозначения:		

полное наименование должности		инициалы, фамилия

ДОКУМЕНТ ПОДПИСАН
ЭЛЕКТРОННОЙ ПОДПИСЬЮ
Сертификат: 00BB056B7401CB38D2B3576ACDC8425108
Владелец: ФЕДЕРАЛЬНАЯ СЛУЖБА ГОСУДАРСТВЕННОЙ РЕГИСТРАЦИИ, КАДАСТРА И КАРТОГРАФИИ
Действителен: с 27.06.2023 по 19.09.2024

Взам. инв. №

Подпись и дата

Инв.№ подл. 350

Раздел 3.1 Лист 69

Выписка из Единого государственного реестра недвижимости об объекте недвижимости

Описание местоположения земельного участка

Земельный участок			
вид объекта недвижимости			
Лист № 1 раздела 3.1	Всего листов раздела 3.1: 54	Всего разделов: 8	Всего листов выписки: 264
12.02.2024г. № КУВИ-001/2024-38981627			
Кадастровый номер:	66:00:0000000:3(Единое землепользование)		

Описание местоположения границ земельного участка

№ п/п	Номер точки		Дирекционный угол	Горизонтальное проложение, м	Описание закрепления на местности	Кадастровые номера смежных участков	Сведения об адресах правообладателей смежных земельных участков
	начальная	конечная					
1	2	3	4	5	6	7	8
1	2.1.1	2.1.2	194°2.2`	0.08	данные отсутствуют	66:63:1601001:287	данные отсутствуют
2	2.1.2	2.1.3	225°0.0`	0.07	данные отсутствуют	66:63:1601001:287	данные отсутствуют
3	2.1.3	2.1.4	255°57.8`	0.08	данные отсутствуют	66:63:1601001:287	данные отсутствуют
4	2.1.4	2.1.5	284°2.2`	0.08	данные отсутствуют	66:63:1601001:287	данные отсутствуют
5	2.1.5	2.1.6	315°0.0`	0.07	данные отсутствуют	66:63:1601001:287	данные отсутствуют
6	2.1.6	2.1.7	345°57.8`	0.08	данные отсутствуют	66:63:1601001:287	данные отсутствуют
7	2.1.7	2.1.8	14°2.2`	0.08	данные отсутствуют	66:63:1601001:287	данные отсутствуют
8	2.1.8	2.1.9	45°0.0`	0.07	данные отсутствуют	66:63:1601001:287	данные отсутствуют
9	2.1.9	2.1.10	75°57.8`	0.08	данные отсутствуют	66:63:1601001:287	данные отсутствуют
10	2.1.10	2.1.11	104°2.2`	0.08	данные отсутствуют	66:63:1601001:287	данные отсутствуют
11	2.1.11	2.1.12	135°0.0`	0.07	данные отсутствуют	66:63:1601001:287	данные отсутствуют
12	2.1.12	2.1.1	165°57.8`	0.08	данные отсутствуют	66:63:1601001:287	данные отсутствуют
13	3.1.1	3.1.2	194°2.2`	0.08	данные отсутствуют	66:63:1601001:148	данные отсутствуют
14	3.1.2	3.1.3	225°0.0`	0.07	данные отсутствуют	66:63:1601001:148	данные отсутствуют
15	3.1.3	3.1.4	255°57.8`	0.08	данные отсутствуют	66:63:1601001:148	данные отсутствуют
16	3.1.4	3.1.5	284°2.2`	0.08	данные отсутствуют	66:63:1601001:148	данные отсутствуют
17	3.1.5	3.1.6	315°0.0`	0.07	данные отсутствуют	66:63:1601001:148	данные отсутствуют
18	3.1.6	3.1.7	345°57.8`	0.08	данные отсутствуют	66:63:1601001:148	данные отсутствуют
19	3.1.7	3.1.8	14°2.2`	0.08	данные отсутствуют	66:63:1601001:148	данные отсутствуют
20	3.1.8	3.1.9	45°0.0`	0.07	данные отсутствуют	66:63:1601001:148	данные отсутствуют
21	3.1.9	3.1.10	75°57.8`	0.08	данные отсутствуют	66:63:1601001:148	данные отсутствуют
22	3.1.10	3.1.11	104°2.2`	0.08	данные отсутствуют	66:63:1601001:148	данные отсутствуют

ДОКУМЕНТ ПОДПИСАН
ЭЛЕКТРОННОЙ ПОДПИСЬЮ
Сертификат: 00BB056B7401CB38D2B3576ACDC8425108
Владелец: ФЕДЕРАЛЬНАЯ СЛУЖБА ГОСУДАРСТВЕННОЙ РЕГИСТРАЦИИ, КАДАСТРА И КАРТОГРАФИИ
Действителен: с 27.06.2023 по 19.09.2024

полное наименование должности	инициалы, фамилия

Взам. инв. №

Подпись и дата

Инв.№ подл. 350

Лист 70

Земельный участок
вид объекта недвижимости

Лист № 2 раздела 3.1	Всего листов раздела 3.1: 54	Всего разделов: 8	Всего листов выписки: 264

12.02.2024г. № КУВИ-001/2024-38981627	
Кадастровый номер:	66:00:0000000:3(Единое землепользование)

1	2	3	4	5	6	7	8
23	3.1.11	3.1.12	135°0.0`	0.07	данные отсутствуют	66:63:1601001:148	данные отсутствуют
24	3.1.12	3.1.1	165°57.8`	0.08	данные отсутствуют	66:63:1601001:148	данные отсутствуют
25	4.1.1	4.1.2	194°2.2`	0.08	данные отсутствуют	66:63:1601001:148	данные отсутствуют
26	4.1.2	4.1.3	225°0.0`	0.07	данные отсутствуют	66:63:1601001:148	данные отсутствуют
27	4.1.3	4.1.4	255°57.8`	0.08	данные отсутствуют	66:63:1601001:148	данные отсутствуют
28	4.1.4	4.1.5	284°2.2`	0.08	данные отсутствуют	66:63:1601001:148	данные отсутствуют
29	4.1.5	4.1.6	315°0.0`	0.07	данные отсутствуют	66:63:1601001:148	данные отсутствуют
30	4.1.6	4.1.7	345°57.8`	0.08	данные отсутствуют	66:63:1601001:148	данные отсутствуют
31	4.1.7	4.1.8	14°2.2`	0.08	данные отсутствуют	66:63:1601001:148	данные отсутствуют
32	4.1.8	4.1.9	45°0.0`	0.07	данные отсутствуют	66:63:1601001:148	данные отсутствуют
33	4.1.9	4.1.10	75°57.8`	0.08	данные отсутствуют	66:63:1601001:148	данные отсутствуют
34	4.1.10	4.1.11	104°2.2`	0.08	данные отсутствуют	66:63:1601001:148	данные отсутствуют
35	4.1.11	4.1.12	135°0.0`	0.07	данные отсутствуют	66:63:1601001:148	данные отсутствуют
36	4.1.12	4.1.1	165°57.8`	0.08	данные отсутствуют	66:63:1601001:148	данные отсутствуют
37	5.1.1	5.1.2	181°54.5`	0.3	данные отсутствуют	66:63:1601001:148	данные отсутствуют
38	5.1.2	5.1.3	191°18.6`	0.31	данные отсутствуют	66:63:1601001:148	данные отсутствуют
39	5.1.3	5.1.4	199°1.6`	0.31	данные отсутствуют	66:63:1601001:148	данные отсутствуют
40	5.1.4	5.1.5	205°42.6`	0.3	данные отсутствуют	66:63:1601001:148	данные отсутствуют
41	5.1.5	5.1.6	214°41.7`	0.32	данные отсутствуют	66:63:1601001:148	данные отсутствуют
42	5.1.6	5.1.7	219°33.6`	0.3	данные отсутствуют	66:63:1601001:148	данные отсутствуют
43	5.1.7	5.1.8	230°11.6`	0.31	данные отсутствуют	66:63:1601001:148	данные отсутствуют
44	5.1.8	5.1.9	235°47.0`	0.3	данные отсутствуют	66:63:1601001:148	данные отсутствуют
45	5.1.9	5.1.10	244°17.4`	0.3	данные отсутствуют	66:63:1601001:148	данные отсутствуют
46	5.1.10	5.1.11	250°58.4`	0.31	данные отсутствуют	66:63:1601001:148	данные отсутствуют
47	5.1.11	5.1.12	258°41.4`	0.31	данные отсутствуют	66:63:1601001:148	данные отсутствуют
48	5.1.12	5.1.13	266°11.2`	0.3	данные отсутствуют	66:63:1601001:148	данные отсутствуют
49	5.1.13	5.1.14	273°41.5`	0.31	данные отсутствуют	66:63:1601001:148	данные отсутствуют
50	5.1.14	5.1.15	281°18.6`	0.31	данные отсутствуют	66:63:1601001:148	данные отсутствуют
51	5.1.15	5.1.16	289°1.6`	0.31	данные отсутствуют	66:63:1601001:148	данные отсутствуют

ДОКУМЕНТ ПОДПИСАН
ЭЛЕКТРОННОЙ ПОДПИСЬЮ
Сертификат: 00BB056B7401CB38D2B3576ACDC8425108
Владелец: ФЕДЕРАЛЬНАЯ СЛУЖБА ГОСУДАРСТВЕННОЙ РЕГИСТРАЦИИ, КАДАСТРА И КАРТОГРАФИИ
Действителен: с 27.06.2023 по 19.09.2024

полное наименование должности		инициалы, фамилия

Взам. инв. №

Подпись и дата

Инв.№ подл. 350

Лист 71

Земельный участок
вид объекта недвижимости

Лист № 3 раздела 3.1	Всего листов раздела 3.1: 54	Всего разделов: 8	Всего листов выписки: 264

12.02.2024г. № КУВИ-001/2024-38981627	
Кадастровый номер:	66:00:0000000:3(Единое землепользование)

1	2	3	4	5	6	7	8
52	5.1.16	5.1.17	295°42.6`	0.3	данные отсутствуют	66:63:1601001:148	данные отсутствуют
53	5.1.17	5.1.18	304°13.0`	0.3	данные отсутствуют	66:63:1601001:148	данные отсутствуют
54	5.1.18	5.1.19	311°0.5`	0.3	данные отсутствуют	66:63:1601001:148	данные отсутствуют
55	5.1.19	5.1.20	318°59.5`	0.3	данные отсутствуют	66:63:1601001:148	данные отсутствуют
56	5.1.20	5.1.21	325°18.3`	0.32	данные отсутствуют	66:63:1601001:148	данные отсутствуют
57	5.1.21	5.1.22	334°17.4`	0.3	данные отсутствуют	66:63:1601001:148	данные отсутствуют
58	5.1.22	5.1.23	340°58.4`	0.31	данные отсутствуют	66:63:1601001:148	данные отсутствуют
59	5.1.23	5.1.24	350°32.3`	0.3	данные отсутствуют	66:63:1601001:148	данные отсутствуют
60	5.1.24	5.1.25	356°11.2`	0.3	данные отсутствуют	66:63:1601001:148	данные отсутствуют
61	5.1.25	5.1.26	3°48.8`	0.3	данные отсутствуют	66:63:1601001:148	данные отсутствуют
62	5.1.26	5.1.27	9°27.7`	0.3	данные отсутствуют	66:63:1601001:148	данные отсутствуют
63	5.1.27	5.1.28	19°1.6`	0.31	данные отсутствуют	66:63:1601001:148	данные отсутствуют
64	5.1.28	5.1.29	25°42.6`	0.3	данные отсутствуют	66:63:1601001:148	данные отсутствуют
65	5.1.29	5.1.30	34°41.7`	0.32	данные отсутствуют	66:63:1601001:148	данные отсутствуют
66	5.1.30	5.1.31	41°0.5`	0.3	данные отсутствуют	66:63:1601001:148	данные отсутствуют
67	5.1.31	5.1.32	48°59.5`	0.3	данные отсутствуют	66:63:1601001:148	данные отсутствуют
68	5.1.32	5.1.33	55°47.0`	0.3	данные отсутствуют	66:63:1601001:148	данные отсутствуют
69	5.1.33	5.1.34	64°17.4`	0.3	данные отсутствуют	66:63:1601001:148	данные отсутствуют
70	5.1.34	5.1.35	70°58.4`	0.31	данные отсутствуют	66:63:1601001:148	данные отсутствуют
71	5.1.35	5.1.36	78°41.4`	0.31	данные отсутствуют	66:63:1601001:148	данные отсутствуют
72	5.1.36	5.1.37	86°18.5`	0.31	данные отсутствуют	66:63:1601001:148	данные отсутствуют
73	5.1.37	5.1.38	93°48.8`	0.3	данные отсутствуют	66:63:1601001:148	данные отсутствуют
74	5.1.38	5.1.39	101°18.6`	0.31	данные отсутствуют	66:63:1601001:148	данные отсутствуют
75	5.1.39	5.1.40	109°1.6`	0.31	данные отсутствуют	66:63:1601001:148	данные отсутствуют
76	5.1.40	5.1.41	115°42.6`	0.3	данные отсутствуют	66:63:1601001:148	данные отсутствуют
77	5.1.41	5.1.42	124°13.0`	0.3	данные отсутствуют	66:63:1601001:148	данные отсутствуют
78	5.1.42	5.1.43	129°48.4`	0.31	данные отсутствуют	66:63:1601001:148	данные отсутствуют
79	5.1.43	5.1.44	140°26.4`	0.3	данные отсутствуют	66:63:1601001:148	данные отсутствуют
80	5.1.44	5.1.45	145°18.3`	0.32	данные отсутствуют	66:63:1601001:148	данные отсутствуют

ДОКУМЕНТ ПОДПИСАН
ЭЛЕКТРОННОЙ ПОДПИСЬЮ
Сертификат: 00BB056B7401CB38D2B3576ACDC8425108
Владелец: ФЕДЕРАЛЬНАЯ СЛУЖБА ГОСУДАРСТВЕННОЙ РЕГИСТРАЦИИ, КАДАСТРА И КАРТОГРАФИИ
Действителен: с 27.06.2023 по 19.09.2024

полное наименование должности		инициалы, фамилия

Взам. инв. №

Подпись и дата

Инв.№ подл. 350

Лист 72

Земельный участок
вид объекта недвижимости

Лист № 4 раздела 3.1	Всего листов раздела 3.1: 54	Всего разделов: 8	Всего листов выписки: 264

12.02.2024г. № КУВИ-001/2024-38981627	
Кадастровый номер:	66:00:0000000:3(Единое землепользование)

1	2	3	4	5	6	7	8
81	5.1.45	5.1.46	154°17.4`	0.3	данные отсутствуют	66:63:1601001:148	данные отсутствуют
82	5.1.46	5.1.47	160°58.4`	0.31	данные отсутствуют	66:63:1601001:148	данные отсутствуют
83	5.1.47	5.1.48	168°41.4`	0.31	данные отсутствуют	66:63:1601001:148	данные отсутствуют
84	5.1.48	5.1.1	178°5.5`	0.3	данные отсутствуют	66:63:1601001:148	данные отсутствуют
85	6.1.1	6.1.2	194°2.2`	0.08	данные отсутствуют	66:63:1601001:148	данные отсутствуют
86	6.1.2	6.1.3	225°0.0`	0.07	данные отсутствуют	66:63:1601001:148	данные отсутствуют
87	6.1.3	6.1.4	255°57.8`	0.08	данные отсутствуют	66:63:1601001:148	данные отсутствуют
88	6.1.4	6.1.5	284°2.2`	0.08	данные отсутствуют	66:63:1601001:148	данные отсутствуют
89	6.1.5	6.1.6	315°0.0`	0.07	данные отсутствуют	66:63:1601001:148	данные отсутствуют
90	6.1.6	6.1.7	345°57.8`	0.08	данные отсутствуют	66:63:1601001:148	данные отсутствуют
91	6.1.7	6.1.8	14°2.2`	0.08	данные отсутствуют	66:63:1601001:148	данные отсутствуют
92	6.1.8	6.1.9	45°0.0`	0.07	данные отсутствуют	66:63:1601001:148	данные отсутствуют
93	6.1.9	6.1.10	75°57.8`	0.08	данные отсутствуют	66:63:1601001:148	данные отсутствуют
94	6.1.10	6.1.11	104°2.2`	0.08	данные отсутствуют	66:63:1601001:148	данные отсутствуют
95	6.1.11	6.1.12	135°0.0`	0.07	данные отсутствуют	66:63:1601001:148	данные отсутствуют
96	6.1.12	6.1.1	165°57.8`	0.08	данные отсутствуют	66:63:1601001:148	данные отсутствуют
97	7.1.1	7.1.2	194°2.2`	0.08	данные отсутствуют	66:63:1601001:148	данные отсутствуют
98	7.1.2	7.1.3	225°0.0`	0.07	данные отсутствуют	66:63:1601001:148	данные отсутствуют
99	7.1.3	7.1.4	255°57.8`	0.08	данные отсутствуют	66:63:1601001:148	данные отсутствуют
100	7.1.4	7.1.5	284°2.2`	0.08	данные отсутствуют	66:63:1601001:148	данные отсутствуют
101	7.1.5	7.1.6	315°0.0`	0.07	данные отсутствуют	66:63:1601001:148	данные отсутствуют
102	7.1.6	7.1.7	345°57.8`	0.08	данные отсутствуют	66:63:1601001:148	данные отсутствуют
103	7.1.7	7.1.8	14°2.2`	0.08	данные отсутствуют	66:63:1601001:148	данные отсутствуют
104	7.1.8	7.1.9	45°0.0`	0.07	данные отсутствуют	66:63:1601001:148	данные отсутствуют
105	7.1.9	7.1.10	75°57.8`	0.08	данные отсутствуют	66:63:1601001:148	данные отсутствуют
106	7.1.10	7.1.11	104°2.2`	0.08	данные отсутствуют	66:63:1601001:148	данные отсутствуют
107	7.1.11	7.1.12	135°0.0`	0.07	данные отсутствуют	66:63:1601001:148	данные отсутствуют
108	7.1.12	7.1.1	165°57.8`	0.08	данные отсутствуют	66:63:1601001:148	данные отсутствуют
109	8.1.1	8.1.2	194°2.2`	0.08	данные отсутствуют	66:63:1601001:148	данные отсутствуют

ДОКУМЕНТ ПОДПИСАН
ЭЛЕКТРОННОЙ ПОДПИСЬЮ
Сертификат: 00BB056B7401CB38D2B3576ACDC8425108
Владелец: ФЕДЕРАЛЬНАЯ СЛУЖБА ГОСУДАРСТВЕННОЙ РЕГИСТРАЦИИ, КАДАСТРА И КАРТОГРАФИИ
Действителен: с 27.06.2023 по 19.09.2024

полное наименование должности		инициалы, фамилия

Взам. инв. №

Подпись и дата

Инв.№ подл. 350

Лист 73

Земельный участок			
вид объекта недвижимости			
Лист № 5 раздела 3.1	Всего листов раздела 3.1: 54	Всего разделов: 8	Всего листов выписки: 264
12.02.2024г. № КУВИ-001/2024-38981627			
Кадастровый номер:	66:00:0000000:3(Единое землепользование)		

1	2	3	4	5	6	7	8
110	8.1.2	8.1.3	225°0.0`	0.07	данные отсутствуют	66:63:1601001:148	данные отсутствуют
111	8.1.3	8.1.4	255°57.8`	0.08	данные отсутствуют	66:63:1601001:148	данные отсутствуют
112	8.1.4	8.1.5	284°2.2`	0.08	данные отсутствуют	66:63:1601001:148	данные отсутствуют
113	8.1.5	8.1.6	315°0.0`	0.07	данные отсутствуют	66:63:1601001:148	данные отсутствуют
114	8.1.6	8.1.7	345°57.8`	0.08	данные отсутствуют	66:63:1601001:148	данные отсутствуют
115	8.1.7	8.1.8	14°2.2`	0.08	данные отсутствуют	66:63:1601001:148	данные отсутствуют
116	8.1.8	8.1.9	45°0.0`	0.07	данные отсутствуют	66:63:1601001:148	данные отсутствуют
117	8.1.9	8.1.10	75°57.8`	0.08	данные отсутствуют	66:63:1601001:148	данные отсутствуют
118	8.1.10	8.1.11	104°2.2`	0.08	данные отсутствуют	66:63:1601001:148	данные отсутствуют
119	8.1.11	8.1.12	135°0.0`	0.07	данные отсутствуют	66:63:1601001:148	данные отсутствуют
120	8.1.12	8.1.1	165°57.8`	0.08	данные отсутствуют	66:63:1601001:148	данные отсутствуют
121	9.1.1	9.1.2	194°2.2`	0.08	данные отсутствуют	66:63:1601001:148	данные отсутствуют
122	9.1.2	9.1.3	225°0.0`	0.07	данные отсутствуют	66:63:1601001:148	данные отсутствуют
123	9.1.3	9.1.4	255°57.8`	0.08	данные отсутствуют	66:63:1601001:148	данные отсутствуют
124	9.1.4	9.1.5	284°2.2`	0.08	данные отсутствуют	66:63:1601001:148	данные отсутствуют
125	9.1.5	9.1.6	315°0.0`	0.07	данные отсутствуют	66:63:1601001:148	данные отсутствуют
126	9.1.6	9.1.7	345°57.8`	0.08	данные отсутствуют	66:63:1601001:148	данные отсутствуют
127	9.1.7	9.1.8	14°2.2`	0.08	данные отсутствуют	66:63:1601001:148	данные отсутствуют
128	9.1.8	9.1.9	45°0.0`	0.07	данные отсутствуют	66:63:1601001:148	данные отсутствуют
129	9.1.9	9.1.10	75°57.8`	0.08	данные отсутствуют	66:63:1601001:148	данные отсутствуют
130	9.1.10	9.1.11	104°2.2`	0.08	данные отсутствуют	66:63:1601001:148	данные отсутствуют
131	9.1.11	9.1.12	135°0.0`	0.07	данные отсутствуют	66:63:1601001:148	данные отсутствуют
132	9.1.12	9.1.1	165°57.8`	0.08	данные отсутствуют	66:63:1601001:148	данные отсутствуют
133	10.1.1	10.1.2	194°2.2`	0.08	данные отсутствуют	66:63:1601001:148	данные отсутствуют
134	10.1.2	10.1.3	225°0.0`	0.07	данные отсутствуют	66:63:1601001:148	данные отсутствуют
135	10.1.3	10.1.4	255°57.8`	0.08	данные отсутствуют	66:63:1601001:148	данные отсутствуют
136	10.1.4	10.1.5	284°2.2`	0.08	данные отсутствуют	66:63:1601001:148	данные отсутствуют
137	10.1.5	10.1.6	315°0.0`	0.07	данные отсутствуют	66:63:1601001:148	данные отсутствуют
138	10.1.6	10.1.7	345°57.8`	0.08	данные отсутствуют	66:63:1601001:148	данные отсутствуют

ДОКУМЕНТ ПОДПИСАН
ЭЛЕКТРОННОЙ ПОДПИСЬЮ
Сертификат: 00BB056B7401CB38D2B3576ACDC8425108
Владелец: ФЕДЕРАЛЬНАЯ СЛУЖБА ГОСУДАРСТВЕННОЙ РЕГИСТРАЦИИ, КАДАСТРА И КАРТОГРАФИИ
Действителен: с 27.06.2023 по 19.09.2024

полное наименование должности	инициалы, фамилия

Взам. инв. №

Подпись и дата

Инв.№ подл. 350

Лист 74

Земельный участок
вид объекта недвижимости

Лист № 6 раздела 3.1	Всего листов раздела 3.1: 54	Всего разделов: 8	Всего листов выписки: 264

12.02.2024г. № КУВИ-001/2024-38981627	
Кадастровый номер:	66:00:0000000:3(Единое землепользование)

1	2	3	4	5	6	7	8
139	10.1.7	10.1.8	14°2.2`	0.08	данные отсутствуют	66:63:1601001:148	данные отсутствуют
140	10.1.8	10.1.9	45°0.0`	0.07	данные отсутствуют	66:63:1601001:148	данные отсутствуют
141	10.1.9	10.1.10	75°57.8`	0.08	данные отсутствуют	66:63:1601001:148	данные отсутствуют
142	10.1.10	10.1.11	104°2.2`	0.08	данные отсутствуют	66:63:1601001:148	данные отсутствуют
143	10.1.11	10.1.12	135°0.0`	0.07	данные отсутствуют	66:63:1601001:148	данные отсутствуют
144	10.1.12	10.1.1	165°57.8`	0.08	данные отсутствуют	66:63:1601001:148	данные отсутствуют
145	11.1.1	11.1.2	183°22.0`	0.34	данные отсутствуют	66:63:1601001:148	данные отсутствуют
146	11.1.2	11.1.3	191°38.0`	0.35	данные отсутствуют	66:63:1601001:148	данные отсутствуют
147	11.1.3	11.1.4	198°26.1`	0.35	данные отсутствуют	66:63:1601001:148	данные отсутствуют
148	11.1.4	11.1.5	205°49.3`	0.34	данные отсутствуют	66:63:1601001:148	данные отсутствуют
149	11.1.5	11.1.6	213°13.9`	0.35	данные отсутствуют	66:63:1601001:148	данные отсутствуют
150	11.1.6	11.1.7	221°29.8`	0.35	данные отсутствуют	66:63:1601001:148	данные отсутствуют
151	11.1.7	11.1.8	229°45.8`	0.34	данные отсутствуют	66:63:1601001:148	данные отсутствуют
152	11.1.8	11.1.9	235°24.5`	0.35	данные отсутствуют	66:63:1601001:148	данные отсутствуют
153	11.1.9	11.1.10	244°10.7`	0.34	данные отсутствуют	66:63:1601001:148	данные отсутствуют
154	11.1.10	11.1.11	251°1.8`	0.34	данные отсутствуют	66:63:1601001:148	данные отсутствуют
155	11.1.11	11.1.12	258°22.0`	0.35	данные отсутствуют	66:63:1601001:148	данные отсутствуют
156	11.1.12	11.1.13	266°43.8`	0.35	данные отсутствуют	66:63:1601001:148	данные отсутствуют
157	11.1.13	11.1.14	273°22.0`	0.34	данные отсутствуют	66:63:1601001:148	данные отсутствуют
158	11.1.14	11.1.15	281°38.0`	0.35	данные отсутствуют	66:63:1601001:148	данные отсутствуют
159	11.1.15	11.1.16	288°58.2`	0.34	данные отсутствуют	66:63:1601001:148	данные отсутствуют
160	11.1.16	11.1.17	295°6.9`	0.35	данные отсутствуют	66:63:1601001:148	данные отсутствуют
161	11.1.17	11.1.18	304°35.5`	0.35	данные отсутствуют	66:63:1601001:148	данные отсутствуют
162	11.1.18	11.1.19	311°20.9`	0.33	данные отсутствуют	66:63:1601001:148	данные отсутствуют
163	11.1.19	11.1.20	318°30.2`	0.35	данные отсутствуют	66:63:1601001:148	данные отсутствуют
164	11.1.20	11.1.21	326°46.1`	0.35	данные отсутствуют	66:63:1601001:148	данные отсутствуют
165	11.1.21	11.1.22	332°42.0`	0.35	данные отсутствуют	66:63:1601001:148	данные отсутствуют
166	11.1.22	11.1.23	341°33.9`	0.35	данные отсутствуют	66:63:1601001:148	данные отсутствуют
167	11.1.23	11.1.24	349°59.5`	0.35	данные отсутствуют	66:63:1601001:148	данные отсутствуют

ДОКУМЕНТ ПОДПИСАН
ЭЛЕКТРОННОЙ ПОДПИСЬЮ
Сертификат: 00BB056B7401CB38D2B3576ACDC8425108
Владелец: ФЕДЕРАЛЬНАЯ СЛУЖБА ГОСУДАРСТВЕННОЙ РЕГИСТРАЦИИ, КАДАСТРА И КАРТОГРАФИИ
Действителен: с 27.06.2023 по 19.09.2024

полное наименование должности		инициалы, фамилия

Взам. инв. №

Подпись и дата

Инв.№ подл. 350

Лист 75

Земельный участок			
вид объекта недвижимости			
Лист № 7 раздела 3.1	Всего листов раздела 3.1: 54	Всего разделов: 8	Всего листов выписки: 264
12.02.2024г. № КУВИ-001/2024-38981627			
Кадастровый номер:	66:00:0000000:3(Единое землепользование)		

1	2	3	4	5	6	7	8
168	11.1.24	11.1.25	354°57.5`	0.34	данные отсутствуют	66:63:1601001:148	данные отсутствуют
169	11.1.25	11.1.26	5°2.5`	0.34	данные отсутствуют	66:63:1601001:148	данные отсутствуют
170	11.1.26	11.1.27	10°0.5`	0.35	данные отсутствуют	66:63:1601001:148	данные отсутствуют
171	11.1.27	11.1.28	18°26.1`	0.35	данные отсутствуют	66:63:1601001:148	данные отсутствуют
172	11.1.28	11.1.29	27°18.0`	0.35	данные отсутствуют	66:63:1601001:148	данные отсутствуют
173	11.1.29	11.1.30	33°13.9`	0.35	данные отсутствуют	66:63:1601001:148	данные отсутствуют
174	11.1.30	11.1.31	41°29.8`	0.35	данные отсутствуют	66:63:1601001:148	данные отсутствуют
175	11.1.31	11.1.32	48°39.1`	0.33	данные отсутствуют	66:63:1601001:148	данные отсутствуют
176	11.1.32	11.1.33	55°24.5`	0.35	данные отсутствуют	66:63:1601001:148	данные отсутствуют
177	11.1.33	11.1.34	64°53.1`	0.35	данные отсутствуют	66:63:1601001:148	данные отсутствуют
178	11.1.34	11.1.35	71°1.8`	0.34	данные отсутствуют	66:63:1601001:148	данные отсутствуют
179	11.1.35	11.1.36	78°22.0`	0.35	данные отсутствуют	66:63:1601001:148	данные отсутствуют
180	11.1.36	11.1.37	86°38.0`	0.34	данные отсутствуют	66:63:1601001:148	данные отсутствуют
181	11.1.37	11.1.38	93°16.2`	0.35	данные отсутствуют	66:63:1601001:148	данные отсутствуют
182	11.1.38	11.1.39	101°38.0`	0.35	данные отсутствуют	66:63:1601001:148	данные отсутствуют
183	11.1.39	11.1.40	108°58.2`	0.34	данные отсутствуют	66:63:1601001:148	данные отсутствуют
184	11.1.40	11.1.41	115°49.3`	0.34	данные отсутствуют	66:63:1601001:148	данные отсутствуют
185	11.1.41	11.1.42	124°35.5`	0.35	данные отсутствуют	66:63:1601001:148	данные отсутствуют
186	11.1.42	11.1.43	130°14.2`	0.34	данные отсутствуют	66:63:1601001:148	данные отсутствуют
187	11.1.43	11.1.44	138°30.2`	0.35	данные отсутствуют	66:63:1601001:148	данные отсутствуют
188	11.1.44	11.1.45	146°46.1`	0.35	данные отсутствуют	66:63:1601001:148	данные отсутствуют
189	11.1.45	11.1.46	154°10.7`	0.34	данные отсутствуют	66:63:1601001:148	данные отсутствуют
190	11.1.46	11.1.47	161°33.9`	0.35	данные отсутствуют	66:63:1601001:148	данные отсутствуют
191	11.1.47	11.1.48	168°22.0`	0.35	данные отсутствуют	66:63:1601001:148	данные отсутствуют
192	11.1.48	11.1.1	176°38.0`	0.34	данные отсутствуют	66:63:1601001:148	данные отсутствуют
193	12.1.1	12.1.2	183°48.8`	0.3	данные отсутствуют	66:63:1601001:148	данные отсутствуют
194	12.1.2	12.1.3	191°18.6`	0.31	данные отсутствуют	66:63:1601001:148	данные отсутствуют
195	12.1.3	12.1.4	197°49.1`	0.29	данные отсутствуют	66:63:1601001:148	данные отсутствуют
196	12.1.4	12.1.5	207°24.5`	0.3	данные отсутствуют	66:63:1601001:148	данные отсутствуют

полное наименование должности	инициалы, фамилия

Взам. инв. №

Подпись и дата

Инв.№ подл. 350

Лист 76

Земельный участок
вид объекта недвижимости

Лист № 8 раздела 3.1	Всего листов раздела 3.1: 54	Всего разделов: 8	Всего листов выписки: 264

12.02.2024г. № КУВИ-001/2024-38981627	
Кадастровый номер:	66:00:0000000:3(Единое землепользование)

1	2	3	4	5	6	7	8
197	12.1.5	12.1.6	214°13.0`	0.3	данные отсутствуют	66:63:1601001:148	данные отсутствуют
198	12.1.6	12.1.7	219°33.6`	0.3	данные отсутствуют	66:63:1601001:148	данные отсутствуют
199	12.1.7	12.1.8	230°26.4`	0.3	данные отсутствуют	66:63:1601001:148	данные отсутствуют
200	12.1.8	12.1.9	235°47.0`	0.3	данные отсутствуют	66:63:1601001:148	данные отсутствуют
201	12.1.9	12.1.10	244°17.4`	0.3	данные отсутствуют	66:63:1601001:148	данные отсутствуют
202	12.1.10	12.1.11	250°58.4`	0.31	данные отсутствуют	66:63:1601001:148	данные отсутствуют
203	12.1.11	12.1.12	258°18.7`	0.3	данные отсутствуют	66:63:1601001:148	данные отсутствуют
204	12.1.12	12.1.13	266°11.2`	0.3	данные отсутствуют	66:63:1601001:148	данные отсутствуют
205	12.1.13	12.1.14	273°48.8`	0.3	данные отсутствуют	66:63:1601001:148	данные отсутствуют
206	12.1.14	12.1.15	281°41.3`	0.3	данные отсутствуют	66:63:1601001:148	данные отсутствуют
207	12.1.15	12.1.16	289°1.6`	0.31	данные отсутствуют	66:63:1601001:148	данные отсутствуют
208	12.1.16	12.1.17	295°42.6`	0.3	данные отсутствуют	66:63:1601001:148	данные отсутствуют
209	12.1.17	12.1.18	304°13.0`	0.3	данные отсутствуют	66:63:1601001:148	данные отсутствуют
210	12.1.18	12.1.19	310°48.9`	0.29	данные отсутствуют	66:63:1601001:148	данные отсутствуют
211	12.1.19	12.1.20	318°59.5`	0.3	данные отсутствуют	66:63:1601001:148	данные отсутствуют
212	12.1.20	12.1.21	325°47.0`	0.3	данные отсутствуют	66:63:1601001:148	данные отсутствуют
213	12.1.21	12.1.22	332°35.5`	0.3	данные отсутствуют	66:63:1601001:148	данные отсутствуют
214	12.1.22	12.1.23	342°10.9`	0.29	данные отсутствуют	66:63:1601001:148	данные отсутствуют
215	12.1.23	12.1.24	348°41.4`	0.31	данные отсутствуют	66:63:1601001:148	данные отсутствуют
216	12.1.24	12.1.25	356°11.2`	0.3	данные отсутствуют	66:63:1601001:148	данные отсутствуют
217	12.1.25	12.1.26	3°48.8`	0.3	данные отсутствуют	66:63:1601001:148	данные отсутствуют
218	12.1.26	12.1.27	11°18.6`	0.31	данные отсутствуют	66:63:1601001:148	данные отсутствуют
219	12.1.27	12.1.28	17°49.1`	0.29	данные отсутствуют	66:63:1601001:148	данные отсутствуют
220	12.1.28	12.1.29	27°24.5`	0.3	данные отсутствуют	66:63:1601001:148	данные отсутствуют
221	12.1.29	12.1.30	34°13.0`	0.3	данные отсутствуют	66:63:1601001:148	данные отсутствуют
222	12.1.30	12.1.31	41°0.5`	0.3	данные отсутствуют	66:63:1601001:148	данные отсутствуют
223	12.1.31	12.1.32	49°11.1`	0.29	данные отсутствуют	66:63:1601001:148	данные отсутствуют
224	12.1.32	12.1.33	55°47.0`	0.3	данные отсутствуют	66:63:1601001:148	данные отсутствуют
225	12.1.33	12.1.34	64°17.4`	0.3	данные отсутствуют	66:63:1601001:148	данные отсутствуют

ДОКУМЕНТ ПОДПИСАН
ЭЛЕКТРОННОЙ ПОДПИСЬЮ
Сертификат: 00BB056B7401CB38D2B3576ACDC8425108
Владелец: ФЕДЕРАЛЬНАЯ СЛУЖБА ГОСУДАРСТВЕННОЙ РЕГИСТРАЦИИ, КАДАСТРА И КАРТОГРАФИИ
Действителен: с 27.06.2023 по 19.09.2024

полное наименование должности		инициалы, фамилия

Взам. инв. №

Подпись и дата

Инв.№ подл. 350

Лист 77

Земельный участок
вид объекта недвижимости

Лист № 9 раздела 3.1	Всего листов раздела 3.1: 54	Всего разделов: 8	Всего листов выписки: 264

12.02.2024г. № КУВИ-001/2024-38981627	
Кадастровый номер:	66:00:0000000:3(Единое землепользование)

1	2	3	4	5	6	7	8
226	12.1.34	12.1.35	70°58.4`	0.31	данные отсутствуют	66:63:1601001:148	данные отсутствуют
227	12.1.35	12.1.36	78°18.7`	0.3	данные отсутствуют	66:63:1601001:148	данные отсутствуют
228	12.1.36	12.1.37	86°11.2`	0.3	данные отсутствуют	66:63:1601001:148	данные отсутствуют
229	12.1.37	12.1.38	93°48.8`	0.3	данные отсутствуют	66:63:1601001:148	данные отсутствуют
230	12.1.38	12.1.39	101°41.3`	0.3	данные отсутствуют	66:63:1601001:148	данные отсутствуют
231	12.1.39	12.1.40	109°1.6`	0.31	данные отсутствуют	66:63:1601001:148	данные отсутствуют
232	12.1.40	12.1.41	115°42.6`	0.3	данные отсутствуют	66:63:1601001:148	данные отсутствуют
233	12.1.41	12.1.42	124°13.0`	0.3	данные отсутствуют	66:63:1601001:148	данные отсутствуют
234	12.1.42	12.1.43	129°33.6`	0.3	данные отсутствуют	66:63:1601001:148	данные отсутствуют
235	12.1.43	12.1.44	140°26.4`	0.3	данные отсутствуют	66:63:1601001:148	данные отсутствуют
236	12.1.44	12.1.45	145°47.0`	0.3	данные отсутствуют	66:63:1601001:148	данные отсутствуют
237	12.1.45	12.1.46	152°35.5`	0.3	данные отсутствуют	66:63:1601001:148	данные отсутствуют
238	12.1.46	12.1.47	162°10.9`	0.29	данные отсутствуют	66:63:1601001:148	данные отсутствуют
239	12.1.47	12.1.48	168°41.4`	0.31	данные отсутствуют	66:63:1601001:148	данные отсутствуют
240	12.1.48	12.1.1	176°11.2`	0.3	данные отсутствуют	66:63:1601001:148	данные отсутствуют
241	13.1.1	13.1.2	183°28.1`	0.33	данные отсутствуют	66:63:1601001:148	данные отсутствуют
242	13.1.2	13.1.3	190°18.3`	0.34	данные отсутствуют	66:63:1601001:148	данные отсутствуют
243	13.1.3	13.1.4	198°58.2`	0.34	данные отсутствуют	66:63:1601001:148	данные отсутствуют
244	13.1.4	13.1.5	206°33.9`	0.34	данные отсутствуют	66:63:1601001:148	данные отсутствуют
245	13.1.5	13.1.6	214°9.6`	0.34	данные отсутствуют	66:63:1601001:148	данные отсутствуют
246	13.1.6	13.1.7	221°20.9`	0.33	данные отсутствуют	66:63:1601001:148	данные отсутствуют
247	13.1.7	13.1.8	228°39.1`	0.33	данные отсутствуют	66:63:1601001:148	данные отсутствуют
248	13.1.8	13.1.9	235°50.4`	0.34	данные отсутствуют	66:63:1601001:148	данные отсутствуют
249	13.1.9	13.1.10	244°59.0`	0.33	данные отсутствуют	66:63:1601001:148	данные отсутствуют
250	13.1.10	13.1.11	251°1.8`	0.34	данные отсутствуют	66:63:1601001:148	данные отсутствуют
251	13.1.11	13.1.12	257°39.7`	0.33	данные отсутствуют	66:63:1601001:148	данные отсутствуют
252	13.1.12	13.1.13	266°38.0`	0.34	данные отсутствуют	66:63:1601001:148	данные отсутствуют
253	13.1.13	13.1.14	273°22.0`	0.34	данные отсутствуют	66:63:1601001:148	данные отсутствуют
254	13.1.14	13.1.15	282°20.3`	0.33	данные отсутствуют	66:63:1601001:148	данные отсутствуют

ДОКУМЕНТ ПОДПИСАН
ЭЛЕКТРОННОЙ ПОДПИСЬЮ
Сертификат: 00BB056B7401CB38D2B3576ACDC8425108
Владелец: ФЕДЕРАЛЬНАЯ СЛУЖБА ГОСУДАРСТВЕННОЙ РЕГИСТРАЦИИ, КАДАСТРА И КАРТОГРАФИИ
Действителен: с 27.06.2023 по 19.09.2024

полное наименование должности		инициалы, фамилия

Взам. инв. №

Подпись и дата

Инв.№ подл. 350

Лист 78

Земельный участок
вид объекта недвижимости

Лист № 10 раздела 3.1	Всего листов раздела 3.1: 54	Всего разделов: 8	Всего листов выписки: 264

12.02.2024г. № КУВИ-001/2024-38981627	
Кадастровый номер:	66:00:0000000:3(Единое землепользование)

1	2	3	4	5	6	7	8
255	13.1.15	13.1.16	288°58.2`	0.34	данные отсутствуют	66:63:1601001:148	данные отсутствуют
256	13.1.16	13.1.17	295°1.0`	0.33	данные отсутствуют	66:63:1601001:148	данные отсутствуют
257	13.1.17	13.1.18	304°9.6`	0.34	данные отсутствуют	66:63:1601001:148	данные отсутствуют
258	13.1.18	13.1.19	312°30.6`	0.33	данные отсутствуют	66:63:1601001:148	данные отсутствуют
259	13.1.19	13.1.20	317°23.2`	0.34	данные отсутствуют	66:63:1601001:148	данные отсутствуют
260	13.1.20	13.1.21	325°50.4`	0.34	данные отсутствуют	66:63:1601001:148	данные отсутствуют
261	13.1.21	13.1.22	334°59.0`	0.33	данные отсутствуют	66:63:1601001:148	данные отсутствуют
262	13.1.22	13.1.23	341°1.8`	0.34	данные отсутствуют	66:63:1601001:148	данные отсутствуют
263	13.1.23	13.1.24	348°1.4`	0.34	данные отсутствуют	66:63:1601001:148	данные отсутствуют
264	13.1.24	13.1.25	358°15.8`	0.33	данные отсутствуют	66:63:1601001:148	данные отсутствуют
265	13.1.25	13.1.26	1°44.2`	0.33	данные отсутствуют	66:63:1601001:148	данные отсутствуют
266	13.1.26	13.1.27	11°58.6`	0.34	данные отсутствуют	66:63:1601001:148	данные отсутствуют
267	13.1.27	13.1.28	18°58.2`	0.34	данные отсутствуют	66:63:1601001:148	данные отсутствуют
268	13.1.28	13.1.29	25°1.0`	0.33	данные отсутствуют	66:63:1601001:148	данные отсутствуют
269	13.1.29	13.1.30	34°9.6`	0.34	данные отсутствуют	66:63:1601001:148	данные отсутствуют
270	13.1.30	13.1.31	42°36.8`	0.34	данные отсутствуют	66:63:1601001:148	данные отсутствуют
271	13.1.31	13.1.32	47°29.4`	0.33	данные отсутствуют	66:63:1601001:148	данные отсутствуют
272	13.1.32	13.1.33	55°50.4`	0.34	данные отсутствуют	66:63:1601001:148	данные отсутствуют
273	13.1.33	13.1.34	64°59.0`	0.33	данные отсутствуют	66:63:1601001:148	данные отсутствуют
274	13.1.34	13.1.35	71°1.8`	0.34	данные отсутствуют	66:63:1601001:148	данные отсутствуют
275	13.1.35	13.1.36	77°39.7`	0.33	данные отсутствуют	66:63:1601001:148	данные отсутствуют
276	13.1.36	13.1.37	86°38.0`	0.34	данные отсутствуют	66:63:1601001:148	данные отсутствуют
277	13.1.37	13.1.38	93°22.0`	0.34	данные отсутствуют	66:63:1601001:148	данные отсутствуют
278	13.1.38	13.1.39	102°20.3`	0.33	данные отсутствуют	66:63:1601001:148	данные отсутствуют
279	13.1.39	13.1.40	108°58.2`	0.34	данные отсутствуют	66:63:1601001:148	данные отсутствуют
280	13.1.40	13.1.41	115°1.0`	0.33	данные отсутствуют	66:63:1601001:148	данные отсутствуют
281	13.1.41	13.1.42	124°9.6`	0.34	данные отсутствуют	66:63:1601001:148	данные отсутствуют
282	13.1.42	13.1.43	131°20.9`	0.33	данные отсутствуют	66:63:1601001:148	данные отсутствуют
283	13.1.43	13.1.44	138°39.1`	0.33	данные отсутствуют	66:63:1601001:148	данные отсутствуют

ДОКУМЕНТ ПОДПИСАН
ЭЛЕКТРОННОЙ ПОДПИСЬЮ
Сертификат: 00BB056B7401CB38D2B3576ACDC8425108
Владелец: ФЕДЕРАЛЬНАЯ СЛУЖБА ГОСУДАРСТВЕННОЙ РЕГИСТРАЦИИ, КАДАСТРА И КАРТОГРАФИИ
Действителен: с 27.06.2023 по 19.09.2024

полное наименование должности	инициалы, фамилия

Взам. инв. №

Подпись и дата

Инв.№ подл. 350

Лист 79

Земельный участок
вид объекта недвижимости

Лист № 11 раздела 3.1	Всего листов раздела 3.1: 54	Всего разделов: 8	Всего листов выписки: 264

12.02.2024г. № КУВИ-001/2024-38981627	
Кадастровый номер:	66:00:0000000:3(Единое землепользование)

1	2	3	4	5	6	7	8
284	13.1.44	13.1.45	145°50.4`	0.34	данные отсутствуют	66:63:1601001:148	данные отсутствуют
285	13.1.45	13.1.46	153°26.1`	0.34	данные отсутствуют	66:63:1601001:148	данные отсутствуют
286	13.1.46	13.1.47	161°1.8`	0.34	данные отсутствуют	66:63:1601001:148	данные отсутствуют
287	13.1.47	13.1.48	169°41.7`	0.34	данные отсутствуют	66:63:1601001:148	данные отсутствуют
288	13.1.48	13.1.1	176°31.9`	0.33	данные отсутствуют	66:63:1601001:148	данные отсутствуют
289	14.1.1	14.1.2	181°58.5`	0.29	данные отсутствуют	66:63:1601001:148	данные отсутствуют
290	14.1.2	14.1.3	192°5.7`	0.29	данные отсутствуют	66:63:1601001:148	данные отсутствуют
291	14.1.3	14.1.4	198°26.1`	0.28	данные отсутствуют	66:63:1601001:148	данные отсутствуют
292	14.1.4	14.1.5	207°28.4`	0.28	данные отсутствуют	66:63:1601001:148	данные отсутствуют
293	14.1.5	14.1.6	212°0.3`	0.28	данные отсутствуют	66:63:1601001:148	данные отсутствуют
294	14.1.6	14.1.7	220°48.9`	0.29	данные отсутствуют	66:63:1601001:148	данные отсутствуют
295	14.1.7	14.1.8	229°11.1`	0.29	данные отсутствуют	66:63:1601001:148	данные отсутствуют
296	14.1.8	14.1.9	236°18.6`	0.29	данные отсутствуют	66:63:1601001:148	данные отсутствуют
297	14.1.9	14.1.10	244°21.5`	0.28	данные отсутствуют	66:63:1601001:148	данные отсутствуют
298	14.1.10	14.1.11	251°33.9`	0.28	данные отсутствуют	66:63:1601001:148	данные отсутствуют
299	14.1.11	14.1.12	257°54.3`	0.29	данные отсутствуют	66:63:1601001:148	данные отсутствуют
300	14.1.12	14.1.13	266°3.3`	0.29	данные отсутствуют	66:63:1601001:148	данные отсутствуют
301	14.1.13	14.1.14	273°56.7`	0.29	данные отсутствуют	66:63:1601001:148	данные отсутствуют
302	14.1.14	14.1.15	282°5.7`	0.29	данные отсутствуют	66:63:1601001:148	данные отсутствуют
303	14.1.15	14.1.16	288°26.1`	0.28	данные отсутствуют	66:63:1601001:148	данные отсутствуют
304	14.1.16	14.1.17	294°46.5`	0.29	данные отсутствуют	66:63:1601001:148	данные отсутствуют
305	14.1.17	14.1.18	303°41.4`	0.29	данные отсутствуют	66:63:1601001:148	данные отсутствуют
306	14.1.18	14.1.19	312°8.3`	0.28	данные отсутствуют	66:63:1601001:148	данные отсутствуют
307	14.1.19	14.1.20	319°11.1`	0.29	данные отсутствуют	66:63:1601001:148	данные отсутствуют
308	14.1.20	14.1.21	326°18.6`	0.29	данные отсутствуют	66:63:1601001:148	данные отсутствуют
309	14.1.21	14.1.22	334°21.5`	0.28	данные отсутствуют	66:63:1601001:148	данные отсутствуют
310	14.1.22	14.1.23	341°33.9`	0.28	данные отсутствуют	66:63:1601001:148	данные отсутствуют
311	14.1.23	14.1.24	347°54.3`	0.29	данные отсутствуют	66:63:1601001:148	данные отсутствуют
312	14.1.24	14.1.25	356°3.3`	0.29	данные отсутствуют	66:63:1601001:148	данные отсутствуют

ДОКУМЕНТ ПОДПИСАН
ЭЛЕКТРОННОЙ ПОДПИСЬЮ
Сертификат: 00BB056B7401CB38D2B3576ACDC8425108
Владелец: ФЕДЕРАЛЬНАЯ СЛУЖБА ГОСУДАРСТВЕННОЙ РЕГИСТРАЦИИ, КАДАСТРА И КАРТОГРАФИИ
Действителен: с 27.06.2023 по 19.09.2024

полное наименование должности		инициалы, фамилия

Взам. инв. №

Подпись и дата

Инв.№ подл. 350

Лист 80

Земельный участок			
вид объекта недвижимости			
Лист № 12 раздела 3.1	Всего листов раздела 3.1: 54	Всего разделов: 8	Всего листов выписки: 264
12.02.2024г. № КУВИ-001/2024-38981627			
Кадастровый номер:	66:00:0000000:3(Единое землепользование)		

1	2	3	4	5	6	7	8
313	14.1.25	14.1.26	3°56.7`	0.29	данные отсутствуют	66:63:1601001:148	данные отсутствуют
314	14.1.26	14.1.27	12°5.7`	0.29	данные отсутствуют	66:63:1601001:148	данные отсутствуют
315	14.1.27	14.1.28	18°26.1`	0.28	данные отсутствуют	66:63:1601001:148	данные отсутствуют
316	14.1.28	14.1.29	25°38.5`	0.28	данные отсутствуют	66:63:1601001:148	данные отсутствуют
317	14.1.29	14.1.30	33°41.4`	0.29	данные отсутствуют	66:63:1601001:148	данные отсутствуют
318	14.1.30	14.1.31	40°48.9`	0.29	данные отсутствуют	66:63:1601001:148	данные отсутствуют
319	14.1.31	14.1.32	47°51.7`	0.28	данные отсутствуют	66:63:1601001:148	данные отсутствуют
320	14.1.32	14.1.33	56°18.6`	0.29	данные отсутствуют	66:63:1601001:148	данные отсутствуют
321	14.1.33	14.1.34	65°13.5`	0.29	данные отсутствуют	66:63:1601001:148	данные отсутствуют
322	14.1.34	14.1.35	71°33.9`	0.28	данные отсутствуют	66:63:1601001:148	данные отсутствуют
323	14.1.35	14.1.36	77°54.3`	0.29	данные отсутствуют	66:63:1601001:148	данные отсутствуют
324	14.1.36	14.1.37	86°3.3`	0.29	данные отсутствуют	66:63:1601001:148	данные отсутствуют
325	14.1.37	14.1.38	93°56.7`	0.29	данные отсутствуют	66:63:1601001:148	данные отсутствуют
326	14.1.38	14.1.39	102°5.7`	0.29	данные отсутствуют	66:63:1601001:148	данные отсутствуют
327	14.1.39	14.1.40	108°26.1`	0.28	данные отсутствуют	66:63:1601001:148	данные отсутствуют
328	14.1.40	14.1.41	115°38.5`	0.28	данные отсутствуют	66:63:1601001:148	данные отсутствуют
329	14.1.41	14.1.42	123°41.4`	0.29	данные отсутствуют	66:63:1601001:148	данные отсутствуют
330	14.1.42	14.1.43	130°48.9`	0.29	данные отсутствуют	66:63:1601001:148	данные отсутствуют
331	14.1.43	14.1.44	139°11.1`	0.29	данные отсутствуют	66:63:1601001:148	данные отсутствуют
332	14.1.44	14.1.45	147°59.7`	0.28	данные отсутствуют	66:63:1601001:148	данные отсутствуют
333	14.1.45	14.1.46	152°31.6`	0.28	данные отсутствуют	66:63:1601001:148	данные отсутствуют
334	14.1.46	14.1.47	161°33.9`	0.28	данные отсутствуют	66:63:1601001:148	данные отсутствуют
335	14.1.47	14.1.48	167°54.3`	0.29	данные отсутствуют	66:63:1601001:148	данные отсутствуют
336	14.1.48	14.1.1	178°1.5`	0.29	данные отсутствуют	66:63:1601001:148	данные отсутствуют
337	15.1.1	15.1.2	194°2.2`	0.08	данные отсутствуют	66:63:1601001:148	данные отсутствуют
338	15.1.2	15.1.3	225°0.0`	0.07	данные отсутствуют	66:63:1601001:148	данные отсутствуют
339	15.1.3	15.1.4	255°57.8`	0.08	данные отсутствуют	66:63:1601001:148	данные отсутствуют
340	15.1.4	15.1.5	284°2.2`	0.08	данные отсутствуют	66:63:1601001:148	данные отсутствуют
341	15.1.5	15.1.6	315°0.0`	0.07	данные отсутствуют	66:63:1601001:148	данные отсутствуют

ДОКУМЕНТ ПОДПИСАН
ЭЛЕКТРОННОЙ ПОДПИСЬЮ
Сертификат: 00BB056B7401CB38D2B3576ACDC8425108
Владелец: ФЕДЕРАЛЬНАЯ СЛУЖБА ГОСУДАРСТВЕННОЙ РЕГИСТРАЦИИ, КАДАСТРА И КАРТОГРАФИИ
Действителен: с 27.06.2023 по 19.09.2024

полное наименование должности	инициалы, фамилия

Взам. инв. №

Подпись и дата

Инв.№ подл. 350

Лист 81

Земельный участок			
вид объекта недвижимости			
Лист № 13 раздела 3.1	Всего листов раздела 3.1: 54	Всего разделов: 8	Всего листов выписки: 264
12.02.2024г. № КУВИ-001/2024-38981627			
Кадастровый номер:	66:00:0000000:3(Единое землепользование)		

1	2	3	4	5	6	7	8
342	15.1.6	15.1.7	345°57.8`	0.08	данные отсутствуют	66:63:1601001:148	данные отсутствуют
343	15.1.7	15.1.8	14°2.2`	0.08	данные отсутствуют	66:63:1601001:148	данные отсутствуют
344	15.1.8	15.1.9	45°0.0`	0.07	данные отсутствуют	66:63:1601001:148	данные отсутствуют
345	15.1.9	15.1.10	75°57.8`	0.08	данные отсутствуют	66:63:1601001:148	данные отсутствуют
346	15.1.10	15.1.11	104°2.2`	0.08	данные отсутствуют	66:63:1601001:148	данные отсутствуют
347	15.1.11	15.1.12	135°0.0`	0.07	данные отсутствуют	66:63:1601001:148	данные отсутствуют
348	15.1.12	15.1.1	165°57.8`	0.08	данные отсутствуют	66:63:1601001:148	данные отсутствуют
349	16.1.1	16.1.2	194°2.2`	0.08	данные отсутствуют	66:63:1601001:148	данные отсутствуют
350	16.1.2	16.1.3	225°0.0`	0.07	данные отсутствуют	66:63:1601001:148	данные отсутствуют
351	16.1.3	16.1.4	255°57.8`	0.08	данные отсутствуют	66:63:1601001:148	данные отсутствуют
352	16.1.4	16.1.5	284°2.2`	0.08	данные отсутствуют	66:63:1601001:148	данные отсутствуют
353	16.1.5	16.1.6	315°0.0`	0.07	данные отсутствуют	66:63:1601001:148	данные отсутствуют
354	16.1.6	16.1.7	345°57.8`	0.08	данные отсутствуют	66:63:1601001:148	данные отсутствуют
355	16.1.7	16.1.8	14°2.2`	0.08	данные отсутствуют	66:63:1601001:148	данные отсутствуют
356	16.1.8	16.1.9	45°0.0`	0.07	данные отсутствуют	66:63:1601001:148	данные отсутствуют
357	16.1.9	16.1.10	75°57.8`	0.08	данные отсутствуют	66:63:1601001:148	данные отсутствуют
358	16.1.10	16.1.11	104°2.2`	0.08	данные отсутствуют	66:63:1601001:148	данные отсутствуют
359	16.1.11	16.1.12	135°0.0`	0.07	данные отсутствуют	66:63:1601001:148	данные отсутствуют
360	16.1.12	16.1.1	165°57.8`	0.08	данные отсутствуют	66:63:1601001:148	данные отсутствуют
361	17.1.1	17.1.2	194°2.2`	0.08	данные отсутствуют	66:63:1601001:148	данные отсутствуют
362	17.1.2	17.1.3	225°0.0`	0.07	данные отсутствуют	66:63:1601001:148	данные отсутствуют
363	17.1.3	17.1.4	255°57.8`	0.08	данные отсутствуют	66:63:1601001:148	данные отсутствуют
364	17.1.4	17.1.5	284°2.2`	0.08	данные отсутствуют	66:63:1601001:148	данные отсутствуют
365	17.1.5	17.1.6	315°0.0`	0.07	данные отсутствуют	66:63:1601001:148	данные отсутствуют
366	17.1.6	17.1.7	345°57.8`	0.08	данные отсутствуют	66:63:1601001:148	данные отсутствуют
367	17.1.7	17.1.8	14°2.2`	0.08	данные отсутствуют	66:63:1601001:148	данные отсутствуют
368	17.1.8	17.1.9	45°0.0`	0.07	данные отсутствуют	66:63:1601001:148	данные отсутствуют
369	17.1.9	17.1.10	75°57.8`	0.08	данные отсутствуют	66:63:1601001:148	данные отсутствуют
370	17.1.10	17.1.11	104°2.2`	0.08	данные отсутствуют	66:63:1601001:148	данные отсутствуют

ДОКУМЕНТ ПОДПИСАН
ЭЛЕКТРОННОЙ ПОДПИСЬЮ
Сертификат: 00BB056B7401CB38D2B3576ACDC8425108
Владелец: ФЕДЕРАЛЬНАЯ СЛУЖБА ГОСУДАРСТВЕННОЙ РЕГИСТРАЦИИ, КАДАСТРА И КАРТОГРАФИИ
Действителен: с 27.06.2023 по 19.09.2024

полное наименование должности		инициалы, фамилия

Взам. инв. №

Подпись и дата

Инв.№ подл. 350

Лист 82

Земельный участок
вид объекта недвижимости

Лист № 14 раздела 3.1	Всего листов раздела 3.1: 54	Всего разделов: 8	Всего листов выписки: 264

12.02.2024г. № КУВИ-001/2024-38981627	
Кадастровый номер:	66:00:0000000:3(Единое землепользование)

1	2	3	4	5	6	7	8
371	17.1.11	17.1.12	135°0.0`	0.07	данные отсутствуют	66:63:1601001:148	данные отсутствуют
372	17.1.12	17.1.1	165°57.8`	0.08	данные отсутствуют	66:63:1601001:148	данные отсутствуют
373	18.1.1	18.1.2	194°2.2`	0.08	данные отсутствуют	66:63:1601001:148	данные отсутствуют
374	18.1.2	18.1.3	225°0.0`	0.07	данные отсутствуют	66:63:1601001:148	данные отсутствуют
375	18.1.3	18.1.4	255°57.8`	0.08	данные отсутствуют	66:63:1601001:148	данные отсутствуют
376	18.1.4	18.1.5	284°2.2`	0.08	данные отсутствуют	66:63:1601001:148	данные отсутствуют
377	18.1.5	18.1.6	315°0.0`	0.07	данные отсутствуют	66:63:1601001:148	данные отсутствуют
378	18.1.6	18.1.7	345°57.8`	0.08	данные отсутствуют	66:63:1601001:148	данные отсутствуют
379	18.1.7	18.1.8	14°2.2`	0.08	данные отсутствуют	66:63:1601001:148	данные отсутствуют
380	18.1.8	18.1.9	45°0.0`	0.07	данные отсутствуют	66:63:1601001:148	данные отсутствуют
381	18.1.9	18.1.10	75°57.8`	0.08	данные отсутствуют	66:63:1601001:148	данные отсутствуют
382	18.1.10	18.1.11	104°2.2`	0.08	данные отсутствуют	66:63:1601001:148	данные отсутствуют
383	18.1.11	18.1.12	135°0.0`	0.07	данные отсутствуют	66:63:1601001:148	данные отсутствуют
384	18.1.12	18.1.1	165°57.8`	0.08	данные отсутствуют	66:63:1601001:148	данные отсутствуют
385	19.1.1	19.1.2	183°22.0`	0.34	данные отсутствуют	66:63:1601001:148	данные отсутствуют
386	19.1.2	19.1.3	190°0.5`	0.35	данные отсутствуют	66:63:1601001:148	данные отсутствуют
387	19.1.3	19.1.4	199°26.4`	0.36	данные отсутствуют	66:63:1601001:148	данные отсутствуют
388	19.1.4	19.1.5	205°49.3`	0.34	данные отсутствуют	66:63:1601001:148	данные отсутствуют
389	19.1.5	19.1.6	214°9.6`	0.34	данные отсутствуют	66:63:1601001:148	данные отсутствуют
390	19.1.6	19.1.7	221°29.8`	0.35	данные отсутствуют	66:63:1601001:148	данные отсутствуют
391	19.1.7	19.1.8	228°30.2`	0.35	данные отсутствуют	66:63:1601001:148	данные отсутствуют
392	19.1.8	19.1.9	235°50.4`	0.34	данные отсутствуют	66:63:1601001:148	данные отсутствуют
393	19.1.9	19.1.10	244°53.1`	0.35	данные отсутствуют	66:63:1601001:148	данные отсутствуют
394	19.1.10	19.1.11	251°1.8`	0.34	данные отсутствуют	66:63:1601001:148	данные отсутствуют
395	19.1.11	19.1.12	258°22.0`	0.35	данные отсутствуют	66:63:1601001:148	данные отсутствуют
396	19.1.12	19.1.13	266°38.0`	0.34	данные отсутствуют	66:63:1601001:148	данные отсутствуют
397	19.1.13	19.1.14	273°16.2`	0.35	данные отсутствуют	66:63:1601001:148	данные отсутствуют
398	19.1.14	19.1.15	281°38.0`	0.35	данные отсутствуют	66:63:1601001:148	данные отсутствуют
399	19.1.15	19.1.16	288°58.2`	0.34	данные отсутствуют	66:63:1601001:148	данные отсутствуют

ДОКУМЕНТ ПОДПИСАН
ЭЛЕКТРОННОЙ ПОДПИСЬЮ
Сертификат: 00BB056B7401CB38D2B3576ACDC8425108
Владелец: ФЕДЕРАЛЬНАЯ СЛУЖБА ГОСУДАРСТВЕННОЙ РЕГИСТРАЦИИ, КАДАСТРА И КАРТОГРАФИИ
Действителен: с 27.06.2023 по 19.09.2024

полное наименование должности		инициалы, фамилия

Взам. инв. №

Подпись и дата

Инв.№ подл. 350

Лист 83

Земельный участок			
вид объекта недвижимости			
Лист № 15 раздела 3.1	Всего листов раздела 3.1: 54	Всего разделов: 8	Всего листов выписки: 264
12.02.2024г. № КУВИ-001/2024-38981627			
Кадастровый номер:	66:00:0000000:3(Единое землепользование)		

1	2	3	4	5	6	7	8
400	19.1.16	19.1.17	295°49.3`	0.34	данные отсутствуют	66:63:1601001:148	данные отсутствуют
401	19.1.17	19.1.18	304°9.6`	0.34	данные отсутствуют	66:63:1601001:148	данные отсутствуют
402	19.1.18	19.1.19	310°25.6`	0.35	данные отсутствуют	66:63:1601001:148	данные отсутствуют
403	19.1.19	19.1.20	319°45.8`	0.34	данные отсутствуют	66:63:1601001:148	данные отсутствуют
404	19.1.20	19.1.21	324°27.7`	0.34	данные отсутствуют	66:63:1601001:148	данные отсутствуют
405	19.1.21	19.1.22	334°10.7`	0.34	данные отсутствуют	66:63:1601001:148	данные отсутствуют
406	19.1.22	19.1.23	342°4.3`	0.36	данные отсутствуют	66:63:1601001:148	данные отсутствуют
407	19.1.23	19.1.24	348°22.0`	0.35	данные отсутствуют	66:63:1601001:148	данные отсутствуют
408	19.1.24	19.1.25	358°18.9`	0.34	данные отсутствуют	66:63:1601001:148	данные отсутствуют
409	19.1.25	19.1.26	1°41.1`	0.34	данные отсутствуют	66:63:1601001:148	данные отсутствуют
410	19.1.26	19.1.27	11°38.0`	0.35	данные отсутствуют	66:63:1601001:148	данные отсутствуют
411	19.1.27	19.1.28	18°26.1`	0.35	данные отсутствуют	66:63:1601001:148	данные отсутствуют
412	19.1.28	19.1.29	25°49.3`	0.34	данные отсутствуют	66:63:1601001:148	данные отсутствуют
413	19.1.29	19.1.30	35°32.3`	0.34	данные отсутствуют	66:63:1601001:148	данные отсутствуют
414	19.1.30	19.1.31	40°14.2`	0.34	данные отсутствуют	66:63:1601001:148	данные отсутствуют
415	19.1.31	19.1.32	49°34.4`	0.35	данные отсутствуют	66:63:1601001:148	данные отсутствуют
416	19.1.32	19.1.33	55°50.4`	0.34	данные отсутствуют	66:63:1601001:148	данные отсутствуют
417	19.1.33	19.1.34	64°10.7`	0.34	данные отсутствуют	66:63:1601001:148	данные отсутствуют
418	19.1.34	19.1.35	71°1.8`	0.34	данные отсутствуют	66:63:1601001:148	данные отсутствуют
419	19.1.35	19.1.36	78°22.0`	0.35	данные отсутствуют	66:63:1601001:148	данные отсутствуют
420	19.1.36	19.1.37	86°43.8`	0.35	данные отсутствуют	66:63:1601001:148	данные отсутствуют
421	19.1.37	19.1.38	93°22.0`	0.34	данные отсутствуют	66:63:1601001:148	данные отсутствуют
422	19.1.38	19.1.39	101°38.0`	0.35	данные отсутствуют	66:63:1601001:148	данные отсутствуют
423	19.1.39	19.1.40	108°58.2`	0.34	данные отсутствуют	66:63:1601001:148	данные отсутствуют
424	19.1.40	19.1.41	115°6.9`	0.35	данные отсутствуют	66:63:1601001:148	данные отсутствуют
425	19.1.41	19.1.42	124°9.6`	0.34	данные отсутствуют	66:63:1601001:148	данные отсутствуют
426	19.1.42	19.1.43	131°29.8`	0.35	данные отсутствуют	66:63:1601001:148	данные отсутствуют
427	19.1.43	19.1.44	138°30.2`	0.35	данные отсутствуют	66:63:1601001:148	данные отсутствуют
428	19.1.44	19.1.45	145°50.4`	0.34	данные отсутствуют	66:63:1601001:148	данные отсутствуют

ДОКУМЕНТ ПОДПИСАН
ЭЛЕКТРОННОЙ ПОДПИСЬЮ
Сертификат: 00BB056B7401CB38D2B3576ACDC8425108
Владелец: ФЕДЕРАЛЬНАЯ СЛУЖБА ГОСУДАРСТВЕННОЙ РЕГИСТРАЦИИ, КАДАСТРА И КАРТОГРАФИИ
Действителен: с 27.06.2023 по 19.09.2024

полное наименование должности	инициалы, фамилия

Взам. инв. №

Подпись и дата

Инв.№ подл. 350

Лист 84

Земельный участок
вид объекта недвижимости

Лист № 16 раздела 3.1	Всего листов раздела 3.1: 54	Всего разделов: 8	Всего листов выписки: 264

12.02.2024г. № КУВИ-001/2024-38981627	
Кадастровый номер:	66:00:0000000:3(Единое землепользование)

1	2	3	4	5	6	7	8
429	19.1.45	19.1.46	154°10.7`	0.34	данные отсутствуют	66:63:1601001:148	данные отсутствуют
430	19.1.46	19.1.47	160°1.0`	0.35	данные отсутствуют	66:63:1601001:148	данные отсутствуют
431	19.1.47	19.1.48	169°59.5`	0.35	данные отсутствуют	66:63:1601001:148	данные отсутствуют
432	19.1.48	19.1.1	176°38.0`	0.34	данные отсутствуют	66:63:1601001:148	данные отсутствуют
433	20.1.1	20.1.2	194°2.2`	0.08	данные отсутствуют	66:63:1601001:148	данные отсутствуют
434	20.1.2	20.1.3	225°0.0`	0.07	данные отсутствуют	66:63:1601001:148	данные отсутствуют
435	20.1.3	20.1.4	255°57.8`	0.08	данные отсутствуют	66:63:1601001:148	данные отсутствуют
436	20.1.4	20.1.5	284°2.2`	0.08	данные отсутствуют	66:63:1601001:148	данные отсутствуют
437	20.1.5	20.1.6	315°0.0`	0.07	данные отсутствуют	66:63:1601001:148	данные отсутствуют
438	20.1.6	20.1.7	345°57.8`	0.08	данные отсутствуют	66:63:1601001:148	данные отсутствуют
439	20.1.7	20.1.8	14°2.2`	0.08	данные отсутствуют	66:63:1601001:148	данные отсутствуют
440	20.1.8	20.1.9	45°0.0`	0.07	данные отсутствуют	66:63:1601001:148	данные отсутствуют
441	20.1.9	20.1.10	75°57.8`	0.08	данные отсутствуют	66:63:1601001:148	данные отсутствуют
442	20.1.10	20.1.11	104°2.2`	0.08	данные отсутствуют	66:63:1601001:148	данные отсутствуют
443	20.1.11	20.1.12	135°0.0`	0.07	данные отсутствуют	66:63:1601001:148	данные отсутствуют
444	20.1.12	20.1.1	165°57.8`	0.08	данные отсутствуют	66:63:1601001:148	данные отсутствуют
445	21.1.1	21.1.2	183°28.1`	0.33	данные отсутствуют	66:63:1601001:148	данные отсутствуют
446	21.1.2	21.1.3	191°58.6`	0.34	данные отсутствуют	66:63:1601001:148	данные отсутствуют
447	21.1.3	21.1.4	197°52.7`	0.33	данные отсутствуют	66:63:1601001:148	данные отсутствуют
448	21.1.4	21.1.5	206°33.9`	0.34	данные отсутствуют	66:63:1601001:148	данные отсутствуют
449	21.1.5	21.1.6	213°41.4`	0.32	данные отсутствуют	66:63:1601001:148	данные отсутствуют
450	21.1.6	21.1.7	222°36.8`	0.34	данные отсутствуют	66:63:1601001:148	данные отсутствуют
451	21.1.7	21.1.8	227°29.4`	0.33	данные отсутствуют	66:63:1601001:148	данные отсутствуют
452	21.1.8	21.1.9	237°15.9`	0.33	данные отсутствуют	66:63:1601001:148	данные отсутствуют
453	21.1.9	21.1.10	242°39.0`	0.33	данные отсутствуют	66:63:1601001:148	данные отсутствуют
454	21.1.10	21.1.11	251°1.8`	0.34	данные отсутствуют	66:63:1601001:148	данные отсутствуют
455	21.1.11	21.1.12	259°41.7`	0.34	данные отсутствуют	66:63:1601001:148	данные отсутствуют
456	21.1.12	21.1.13	266°31.9`	0.33	данные отсутствуют	66:63:1601001:148	данные отсутствуют
457	21.1.13	21.1.14	273°28.1`	0.33	данные отсутствуют	66:63:1601001:148	данные отсутствуют

ДОКУМЕНТ ПОДПИСАН
ЭЛЕКТРОННОЙ ПОДПИСЬЮ
Сертификат: 00BB056B7401CB38D2B3576ACDC8425108
Владелец: ФЕДЕРАЛЬНАЯ СЛУЖБА ГОСУДАРСТВЕННОЙ РЕГИСТРАЦИИ, КАДАСТРА И КАРТОГРАФИИ
Действителен: с 27.06.2023 по 19.09.2024

полное наименование должности	инициалы, фамилия

Взам. инв. №

Подпись и дата

Инв.№ подл. 350

Лист 85

Земельный участок
вид объекта недвижимости

Лист № 17 раздела 3.1	Всего листов раздела 3.1: 54	Всего разделов: 8	Всего листов выписки: 264

12.02.2024г. № КУВИ-001/2024-38981627	
Кадастровый номер:	66:00:0000000:3(Единое землепользование)

1	2	3	4	5	6	7	8
458	21.1.14	21.1.15	280°18.3`	0.34	данные отсутствуют	66:63:1601001:148	данные отсутствуют
459	21.1.15	21.1.16	289°32.2`	0.33	данные отсутствуют	66:63:1601001:148	данные отсутствуют
460	21.1.16	21.1.17	296°33.9`	0.34	данные отсутствуют	66:63:1601001:148	данные отсутствуют
461	21.1.17	21.1.18	303°41.4`	0.32	данные отсутствуют	66:63:1601001:148	данные отсутствуют
462	21.1.18	21.1.19	311°20.9`	0.33	данные отсутствуют	66:63:1601001:148	данные отсутствуют
463	21.1.19	21.1.20	318°39.1`	0.33	данные отсутствуют	66:63:1601001:148	данные отсутствуют
464	21.1.20	21.1.21	326°18.6`	0.32	данные отсутствуют	66:63:1601001:148	данные отсутствуют
465	21.1.21	21.1.22	333°26.1`	0.34	данные отсутствуют	66:63:1601001:148	данные отсутствуют
466	21.1.22	21.1.23	340°27.8`	0.33	данные отсутствуют	66:63:1601001:148	данные отсутствуют
467	21.1.23	21.1.24	349°41.7`	0.34	данные отсутствуют	66:63:1601001:148	данные отсутствуют
468	21.1.24	21.1.25	356°31.9`	0.33	данные отсутствуют	66:63:1601001:148	данные отсутствуют
469	21.1.25	21.1.26	3°28.1`	0.33	данные отсутствуют	66:63:1601001:148	данные отсутствуют
470	21.1.26	21.1.27	10°0.5`	0.35	данные отсутствуют	66:63:1601001:148	данные отсутствуют
471	21.1.27	21.1.28	19°32.2`	0.33	данные отсутствуют	66:63:1601001:148	данные отсутствуют
472	21.1.28	21.1.29	26°33.9`	0.34	данные отсутствуют	66:63:1601001:148	данные отсутствуют
473	21.1.29	21.1.30	33°41.4`	0.32	данные отсутствуют	66:63:1601001:148	данные отсутствуют
474	21.1.30	21.1.31	41°20.9`	0.33	данные отсутствуют	66:63:1601001:148	данные отсутствуют
475	21.1.31	21.1.32	48°39.1`	0.33	данные отсутствуют	66:63:1601001:148	данные отсутствуют
476	21.1.32	21.1.33	56°18.6`	0.32	данные отсутствуют	66:63:1601001:148	данные отсутствуют
477	21.1.33	21.1.34	63°26.1`	0.34	данные отсутствуют	66:63:1601001:148	данные отсутствуют
478	21.1.34	21.1.35	70°27.8`	0.33	данные отсутствуют	66:63:1601001:148	данные отсутствуют
479	21.1.35	21.1.36	79°41.7`	0.34	данные отсутствуют	66:63:1601001:148	данные отсутствуют
480	21.1.36	21.1.37	86°31.9`	0.33	данные отсутствуют	66:63:1601001:148	данные отсутствуют
481	21.1.37	21.1.38	93°28.1`	0.33	данные отсутствуют	66:63:1601001:148	данные отсутствуют
482	21.1.38	21.1.39	100°18.3`	0.34	данные отсутствуют	66:63:1601001:148	данные отсутствуют
483	21.1.39	21.1.40	108°58.2`	0.34	данные отсутствуют	66:63:1601001:148	данные отсутствуют
484	21.1.40	21.1.41	117°21.0`	0.33	данные отсутствуют	66:63:1601001:148	данные отсутствуют
485	21.1.41	21.1.42	122°44.1`	0.33	данные отсутствуют	66:63:1601001:148	данные отсутствуют
486	21.1.42	21.1.43	132°30.6`	0.33	данные отсутствуют	66:63:1601001:148	данные отсутствуют

ДОКУМЕНТ ПОДПИСАН
ЭЛЕКТРОННОЙ ПОДПИСЬЮ
Сертификат: 00BB056B7401CB38D2B3576ACDC8425108
Владелец: ФЕДЕРАЛЬНАЯ СЛУЖБА ГОСУДАРСТВЕННОЙ РЕГИСТРАЦИИ, КАДАСТРА И КАРТОГРАФИИ
Действителен: с 27.06.2023 по 19.09.2024

полное наименование должности		инициалы, фамилия

Взам. инв. №

Подпись и дата

Инв.№ подл. 350

Лист 86

Земельный участок
вид объекта недвижимости

Лист № 18 раздела 3.1	Всего листов раздела 3.1: 54	Всего разделов: 8	Всего листов выписки: 264

12.02.2024г. № КУВИ-001/2024-38981627	
Кадастровый номер:	66:00:0000000:3(Единое землепользование)

1	2	3	4	5	6	7	8
487	21.1.43	21.1.44	137°23.2`	0.34	данные отсутствуют	66:63:1601001:148	данные отсутствуют
488	21.1.44	21.1.45	146°18.6`	0.32	данные отсутствуют	66:63:1601001:148	данные отсутствуют
489	21.1.45	21.1.46	153°26.1`	0.34	данные отсутствуют	66:63:1601001:148	данные отсутствуют
490	21.1.46	21.1.47	162°7.3`	0.33	данные отсутствуют	66:63:1601001:148	данные отсутствуют
491	21.1.47	21.1.48	168°22.0`	0.35	данные отсутствуют	66:63:1601001:148	данные отсутствуют
492	21.1.48	21.1.1	176°31.9`	0.33	данные отсутствуют	66:63:1601001:148	данные отсутствуют
493	22.1.1	22.1.2	184°23.9`	0.26	данные отсутствуют	66:63:1601001:500	Россия, Свердловская область, п. Рефтинский
494	22.1.2	22.1.3	193°29.8`	0.26	данные отсутствуют	66:63:1601001:500	Россия, Свердловская область, п. Рефтинский
495	22.1.3	22.1.4	197°44.7`	0.26	данные отсутствуют	66:63:1601001:500	Россия, Свердловская область, п. Рефтинский
496	22.1.4	22.1.5	205°33.6`	0.25	данные отсутствуют	66:63:1601001:500	Россия, Свердловская область, п. Рефтинский
497	22.1.5	22.1.6	212°28.3`	0.26	данные отсутствуют	66:63:1601001:500	Россия, Свердловская область, п. Рефтинский
498	22.1.6	22.1.7	223°27.1`	0.26	данные отсутствуют	66:63:1601001:500	Россия, Свердловская область, п. Рефтинский
499	22.1.7	22.1.8	229°38.1`	0.26	данные отсутствуют	66:63:1601001:500	Россия, Свердловская область, п. Рефтинский
500	22.1.8	22.1.9	234°27.7`	0.26	данные отсутствуют	66:63:1601001:500	Россия, Свердловская область, п. Рефтинский
501	22.1.9	22.1.10	244°26.4`	0.25	данные отсутствуют	66:63:1601001:500	Россия, Свердловская область, п. Рефтинский
502	22.1.10	22.1.11	250°12.1`	0.27	данные отсутствуют	66:63:1601001:500	Россия, Свердловская область, п. Рефтинский
503	22.1.11	22.1.12	258°41.4`	0.25	данные отсутствуют	66:63:1601001:500	Россия, Свердловская область, п. Рефтинский
504	22.1.12	22.1.13	267°47.8`	0.26	данные отсутствуют	66:63:1601001:500	Россия, Свердловская область, п. Рефтинский
505	22.1.13	22.1.14	272°12.2`	0.26	данные отсутствуют	66:63:1601001:500	Россия, Свердловская область, п. Рефтинский
506	22.1.14	22.1.15	281°18.6`	0.25	данные отсутствуют	66:63:1601001:500	Россия, Свердловская область, п. Рефтинский
507	22.1.15	22.1.16	289°47.9`	0.27	данные отсутствуют	66:63:1601001:500	Россия, Свердловская область, п. Рефтинский
508	22.1.16	22.1.17	295°33.6`	0.25	данные отсутствуют	66:63:1601001:500	Россия, Свердловская область, п. Рефтинский
509	22.1.17	22.1.18	305°32.3`	0.26	данные отсутствуют	66:63:1601001:500	Россия, Свердловская область, п. Рефтинский
510	22.1.18	22.1.19	310°21.9`	0.26	данные отсутствуют	66:63:1601001:500	Россия, Свердловская область, п. Рефтинский
511	22.1.19	22.1.20	316°32.9`	0.26	данные отсутствуют	66:63:1601001:500	Россия, Свердловская область, п. Рефтинский
512	22.1.20	22.1.21	327°31.7`	0.26	данные отсутствуют	66:63:1601001:500	Россия, Свердловская область, п. Рефтинский
513	22.1.21	22.1.22	334°26.4`	0.25	данные отсутствуют	66:63:1601001:500	Россия, Свердловская область, п. Рефтинский
514	22.1.22	22.1.23	342°15.3`	0.26	данные отсутствуют	66:63:1601001:500	Россия, Свердловская область, п. Рефтинский
515	22.1.23	22.1.24	346°30.2`	0.26	данные отсутствуют	66:63:1601001:500	Россия, Свердловская область, п. Рефтинский

ДОКУМЕНТ ПОДПИСАН
ЭЛЕКТРОННОЙ ПОДПИСЬЮ
Сертификат: 00BB056B7401CB38D2B3576ACDC8425108
Владелец: ФЕДЕРАЛЬНАЯ СЛУЖБА ГОСУДАРСТВЕННОЙ РЕГИСТРАЦИИ, КАДАСТРА И КАРТОГРАФИИ
Действителен: с 27.06.2023 по 19.09.2024

полное наименование должности	инициалы, фамилия

Взам. инв. №

Подпись и дата

Инв.№ подл. 350

Лист 87

Земельный участок			
вид объекта недвижимости			
Лист № 19 раздела 3.1	Всего листов раздела 3.1: 54	Всего разделов: 8	Всего листов выписки: 264
12.02.2024г. № КУВИ-001/2024-38981627			
Кадастровый номер:	66:00:0000000:3(Единое землепользование)		

1	2	3	4	5	6	7	8
516	22.1.24	22.1.25	355°36.1`	0.26	данные отсутствуют	66:63:1601001:500	Россия, Свердловская область, п. Рефтинский
517	22.1.25	22.1.26	4°23.9`	0.26	данные отсутствуют	66:63:1601001:500	Россия, Свердловская область, п. Рефтинский
518	22.1.26	22.1.27	13°29.8`	0.26	данные отсутствуют	66:63:1601001:500	Россия, Свердловская область, п. Рефтинский
519	22.1.27	22.1.28	17°44.7`	0.26	данные отсутствуют	66:63:1601001:500	Россия, Свердловская область, п. Рефтинский
520	22.1.28	22.1.29	25°33.6`	0.25	данные отсутствуют	66:63:1601001:500	Россия, Свердловская область, п. Рефтинский
521	22.1.29	22.1.30	32°28.3`	0.26	данные отсутствуют	66:63:1601001:500	Россия, Свердловская область, п. Рефтинский
522	22.1.30	22.1.31	43°27.1`	0.26	данные отсутствуют	66:63:1601001:500	Россия, Свердловская область, п. Рефтинский
523	22.1.31	22.1.32	49°38.1`	0.26	данные отсутствуют	66:63:1601001:500	Россия, Свердловская область, п. Рефтинский
524	22.1.32	22.1.33	54°27.7`	0.26	данные отсутствуют	66:63:1601001:500	Россия, Свердловская область, п. Рефтинский
525	22.1.33	22.1.34	64°26.4`	0.25	данные отсутствуют	66:63:1601001:500	Россия, Свердловская область, п. Рефтинский
526	22.1.34	22.1.35	70°12.1`	0.27	данные отсутствуют	66:63:1601001:500	Россия, Свердловская область, п. Рефтинский
527	22.1.35	22.1.36	78°41.4`	0.25	данные отсутствуют	66:63:1601001:500	Россия, Свердловская область, п. Рефтинский
528	22.1.36	22.1.37	87°47.8`	0.26	данные отсутствуют	66:63:1601001:500	Россия, Свердловская область, п. Рефтинский
529	22.1.37	22.1.38	92°12.2`	0.26	данные отсутствуют	66:63:1601001:500	Россия, Свердловская область, п. Рефтинский
530	22.1.38	22.1.39	101°18.6`	0.25	данные отсутствуют	66:63:1601001:500	Россия, Свердловская область, п. Рефтинский
531	22.1.39	22.1.40	109°47.9`	0.27	данные отсутствуют	66:63:1601001:500	Россия, Свердловская область, п. Рефтинский
532	22.1.40	22.1.41	115°33.6`	0.25	данные отсутствуют	66:63:1601001:500	Россия, Свердловская область, п. Рефтинский
533	22.1.41	22.1.42	125°32.3`	0.26	данные отсутствуют	66:63:1601001:500	Россия, Свердловская область, п. Рефтинский
534	22.1.42	22.1.43	130°21.9`	0.26	данные отсутствуют	66:63:1601001:500	Россия, Свердловская область, п. Рефтинский
535	22.1.43	22.1.44	136°32.9`	0.26	данные отсутствуют	66:63:1601001:500	Россия, Свердловская область, п. Рефтинский
536	22.1.44	22.1.45	147°31.7`	0.26	данные отсутствуют	66:63:1601001:500	Россия, Свердловская область, п. Рефтинский
537	22.1.45	22.1.46	154°26.4`	0.25	данные отсутствуют	66:63:1601001:500	Россия, Свердловская область, п. Рефтинский
538	22.1.46	22.1.47	162°15.3`	0.26	данные отсутствуют	66:63:1601001:500	Россия, Свердловская область, п. Рефтинский
539	22.1.47	22.1.48	166°30.2`	0.26	данные отсутствуют	66:63:1601001:500	Россия, Свердловская область, п. Рефтинский
540	22.1.48	22.1.1	175°36.1`	0.26	данные отсутствуют	66:63:1601001:500	Россия, Свердловская область, п. Рефтинский
541	23.1.1	23.1.2	194°2.2`	0.08	данные отсутствуют	66:63:1601001:500	Россия, Свердловская область, п. Рефтинский
542	23.1.2	23.1.3	225°0.0`	0.07	данные отсутствуют	66:63:1601001:500	Россия, Свердловская область, п. Рефтинский
543	23.1.3	23.1.4	255°57.8`	0.08	данные отсутствуют	66:63:1601001:500	Россия, Свердловская область, п. Рефтинский
544	23.1.4	23.1.5	284°2.2`	0.08	данные отсутствуют	66:63:1601001:500	Россия, Свердловская область, п. Рефтинский

ДОКУМЕНТ ПОДПИСАН
ЭЛЕКТРОННОЙ ПОДПИСЬЮ
Сертификат: 00BB056B7401CB38D2B3576ACDC8425108
Владелец: ФЕДЕРАЛЬНАЯ СЛУЖБА ГОСУДАРСТВЕННОЙ РЕГИСТРАЦИИ, КАДАСТРА И КАРТОГРАФИИ
Действителен: с 27.06.2023 по 19.09.2024

полное наименование должности	инициалы, фамилия

Взам. инв. №

Подпись и дата

Инв.№ подл. 350

Лист 88

Земельный участок			
вид объекта недвижимости			
Лист № 20 раздела 3.1	Всего листов раздела 3.1: 54	Всего разделов: 8	Всего листов выписки: 264
12.02.2024г. № КУВИ-001/2024-38981627			
Кадастровый номер:	66:00:0000000:3(Единое землепользование)		

1	2	3	4	5	6	7	8
545	23.1.5	23.1.6	315°0.0`	0.07	данные отсутствуют	66:63:1601001:500	Россия, Свердловская область, п. Рефтинский
546	23.1.6	23.1.7	345°57.8`	0.08	данные отсутствуют	66:63:1601001:500	Россия, Свердловская область, п. Рефтинский
547	23.1.7	23.1.8	14°2.2`	0.08	данные отсутствуют	66:63:1601001:500	Россия, Свердловская область, п. Рефтинский
548	23.1.8	23.1.9	45°0.0`	0.07	данные отсутствуют	66:63:1601001:500	Россия, Свердловская область, п. Рефтинский
549	23.1.9	23.1.10	75°57.8`	0.08	данные отсутствуют	66:63:1601001:500	Россия, Свердловская область, п. Рефтинский
550	23.1.10	23.1.11	104°2.2`	0.08	данные отсутствуют	66:63:1601001:500	Россия, Свердловская область, п. Рефтинский
551	23.1.11	23.1.12	135°0.0`	0.07	данные отсутствуют	66:63:1601001:500	Россия, Свердловская область, п. Рефтинский
552	23.1.12	23.1.1	165°57.8`	0.08	данные отсутствуют	66:63:1601001:500	Россия, Свердловская область, п. Рефтинский
553	24.1.1	24.1.2	183°56.7`	0.29	данные отсутствуют	66:63:1601001:500	Россия, Свердловская область, п. Рефтинский
554	24.1.2	24.1.3	191°41.3`	0.3	данные отсутствуют	66:63:1601001:500	Россия, Свердловская область, п. Рефтинский
555	24.1.3	24.1.4	197°14.5`	0.3	данные отсутствуют	66:63:1601001:500	Россия, Свердловская область, п. Рефтинский
556	24.1.4	24.1.5	206°33.9`	0.29	данные отсутствуют	66:63:1601001:500	Россия, Свердловская область, п. Рефтинский
557	24.1.5	24.1.6	215°18.7`	0.29	данные отсутствуют	66:63:1601001:500	Россия, Свердловская область, п. Рефтинский
558	24.1.6	24.1.7	220°48.9`	0.29	данные отсутствуют	66:63:1601001:500	Россия, Свердловская область, п. Рефтинский
559	24.1.7	24.1.8	227°43.6`	0.3	данные отсутствуют	66:63:1601001:500	Россия, Свердловская область, п. Рефтинский
560	24.1.8	24.1.9	236°18.6`	0.29	данные отсутствуют	66:63:1601001:500	Россия, Свердловская область, п. Рефтинский
561	24.1.9	24.1.10	243°26.1`	0.29	данные отсутствуют	66:63:1601001:500	Россия, Свердловская область, п. Рефтинский
562	24.1.10	24.1.11	252°10.9`	0.29	данные отсутствуют	66:63:1601001:500	Россия, Свердловская область, п. Рефтинский
563	24.1.11	24.1.12	258°18.7`	0.3	данные отсутствуют	66:63:1601001:500	Россия, Свердловская область, п. Рефтинский
564	24.1.12	24.1.13	266°3.3`	0.29	данные отсутствуют	66:63:1601001:500	Россия, Свердловская область, п. Рефтинский
565	24.1.13	24.1.14	273°56.7`	0.29	данные отсутствуют	66:63:1601001:500	Россия, Свердловская область, п. Рефтинский
566	24.1.14	24.1.15	281°41.3`	0.3	данные отсутствуют	66:63:1601001:500	Россия, Свердловская область, п. Рефтинский
567	24.1.15	24.1.16	287°49.1`	0.29	данные отсутствуют	66:63:1601001:500	Россия, Свердловская область, п. Рефтинский
568	24.1.16	24.1.17	296°33.9`	0.29	данные отсутствуют	66:63:1601001:500	Россия, Свердловская область, п. Рефтинский
569	24.1.17	24.1.18	303°41.4`	0.29	данные отсутствуют	66:63:1601001:500	Россия, Свердловская область, п. Рефтинский
570	24.1.18	24.1.19	311°0.5`	0.3	данные отсутствуют	66:63:1601001:500	Россия, Свердловская область, п. Рефтинский
571	24.1.19	24.1.20	319°11.1`	0.29	данные отсутствуют	66:63:1601001:500	Россия, Свердловская область, п. Рефтинский
572	24.1.20	24.1.21	326°18.6`	0.29	данные отсутствуют	66:63:1601001:500	Россия, Свердловская область, п. Рефтинский
573	24.1.21	24.1.22	333°26.1`	0.29	данные отсутствуют	66:63:1601001:500	Россия, Свердловская область, п. Рефтинский

ДОКУМЕНТ ПОДПИСАН
ЭЛЕКТРОННОЙ ПОДПИСЬЮ
Сертификат: 00BB056B7401CB38D2B3576ACDC8425108
Владелец: ФЕДЕРАЛЬНАЯ СЛУЖБА ГОСУДАРСТВЕННОЙ РЕГИСТРАЦИИ, КАДАСТРА И КАРТОГРАФИИ
Действителен: с 27.06.2023 по 19.09.2024

полное наименование должности	инициалы, фамилия

Взам. инв. №

Подпись и дата

Инв.№ подл. 350

Лист 89

Земельный участок
вид объекта недвижимости

Лист № 21 раздела 3.1	Всего листов раздела 3.1: 54	Всего разделов: 8	Всего листов выписки: 264

12.02.2024г. № КУВИ-001/2024-38981627	
Кадастровый номер:	66:00:0000000:3(Единое землепользование)

1	2	3	4	5	6	7	8
574	24.1.22	24.1.23	342°45.5`	0.3	данные отсутствуют	66:63:1601001:500	Россия, Свердловская область, п. Рефтинский
575	24.1.23	24.1.24	348°18.7`	0.3	данные отсутствуют	66:63:1601001:500	Россия, Свердловская область, п. Рефтинский
576	24.1.24	24.1.25	354°5.6`	0.29	данные отсутствуют	66:63:1601001:500	Россия, Свердловская область, п. Рефтинский
577	24.1.25	24.1.26	5°54.4`	0.29	данные отсутствуют	66:63:1601001:500	Россия, Свердловская область, п. Рефтинский
578	24.1.26	24.1.27	11°41.3`	0.3	данные отсутствуют	66:63:1601001:500	Россия, Свердловская область, п. Рефтинский
579	24.1.27	24.1.28	17°49.1`	0.29	данные отсутствуют	66:63:1601001:500	Россия, Свердловская область, п. Рефтинский
580	24.1.28	24.1.29	26°33.9`	0.29	данные отсутствуют	66:63:1601001:500	Россия, Свердловская область, п. Рефтинский
581	24.1.29	24.1.30	33°41.4`	0.29	данные отсутствуют	66:63:1601001:500	Россия, Свердловская область, п. Рефтинский
582	24.1.30	24.1.31	40°48.9`	0.29	данные отсутствуют	66:63:1601001:500	Россия, Свердловская область, п. Рефтинский
583	24.1.31	24.1.32	48°59.5`	0.3	данные отсутствуют	66:63:1601001:500	Россия, Свердловская область, п. Рефтинский
584	24.1.32	24.1.33	56°18.6`	0.29	данные отсутствуют	66:63:1601001:500	Россия, Свердловская область, п. Рефтинский
585	24.1.33	24.1.34	63°26.1`	0.29	данные отсутствуют	66:63:1601001:500	Россия, Свердловская область, п. Рефтинский
586	24.1.34	24.1.35	72°10.9`	0.29	данные отсутствуют	66:63:1601001:500	Россия, Свердловская область, п. Рефтинский
587	24.1.35	24.1.36	78°18.7`	0.3	данные отсутствуют	66:63:1601001:500	Россия, Свердловская область, п. Рефтинский
588	24.1.36	24.1.37	86°3.3`	0.29	данные отсутствуют	66:63:1601001:500	Россия, Свердловская область, п. Рефтинский
589	24.1.37	24.1.38	93°56.7`	0.29	данные отсутствуют	66:63:1601001:500	Россия, Свердловская область, п. Рефтинский
590	24.1.38	24.1.39	101°41.3`	0.3	данные отсутствуют	66:63:1601001:500	Россия, Свердловская область, п. Рефтинский
591	24.1.39	24.1.40	107°49.1`	0.29	данные отсутствуют	66:63:1601001:500	Россия, Свердловская область, п. Рефтинский
592	24.1.40	24.1.41	116°33.9`	0.29	данные отсутствуют	66:63:1601001:500	Россия, Свердловская область, п. Рефтинский
593	24.1.41	24.1.42	123°41.4`	0.29	данные отсутствуют	66:63:1601001:500	Россия, Свердловская область, п. Рефтинский
594	24.1.42	24.1.43	132°16.4`	0.3	данные отсутствуют	66:63:1601001:500	Россия, Свердловская область, п. Рефтинский
595	24.1.43	24.1.44	139°11.1`	0.29	данные отсутствуют	66:63:1601001:500	Россия, Свердловская область, п. Рефтинский
596	24.1.44	24.1.45	144°41.3`	0.29	данные отсутствуют	66:63:1601001:500	Россия, Свердловская область, п. Рефтинский
597	24.1.45	24.1.46	153°26.1`	0.29	данные отсутствуют	66:63:1601001:500	Россия, Свердловская область, п. Рефтинский
598	24.1.46	24.1.47	162°10.9`	0.29	данные отсутствуют	66:63:1601001:500	Россия, Свердловская область, п. Рефтинский
599	24.1.47	24.1.48	168°18.7`	0.3	данные отсутствуют	66:63:1601001:500	Россия, Свердловская область, п. Рефтинский
600	24.1.48	24.1.1	176°3.3`	0.29	данные отсутствуют	66:63:1601001:500	Россия, Свердловская область, п. Рефтинский
601	25.1.1	25.1.2	194°2.2`	0.08	данные отсутствуют	66:63:1601001:500	Россия, Свердловская область, п. Рефтинский
602	25.1.2	25.1.3	225°0.0`	0.07	данные отсутствуют	66:63:1601001:500	Россия, Свердловская область, п. Рефтинский

ДОКУМЕНТ ПОДПИСАН
ЭЛЕКТРОННОЙ ПОДПИСЬЮ
Сертификат: 00BB056B7401CB38D2B3576ACDC8425108
Владелец: ФЕДЕРАЛЬНАЯ СЛУЖБА ГОСУДАРСТВЕННОЙ РЕГИСТРАЦИИ, КАДАСТРА И КАРТОГРАФИИ
Действителен: с 27.06.2023 по 19.09.2024

полное наименование должности	инициалы, фамилия

Взам. инв. №

Подпись и дата

Инв.№ подл. 350

Лист 90

Земельный участок
вид объекта недвижимости

Лист № 22 раздела 3.1	Всего листов раздела 3.1: 54	Всего разделов: 8	Всего листов выписки: 264

12.02.2024г. № КУВИ-001/2024-38981627	
Кадастровый номер:	66:00:0000000:3(Единое землепользование)

1	2	3	4	5	6	7	8
603	25.1.3	25.1.4	255°57.8`	0.08	данные отсутствуют	66:63:1601001:500	Россия, Свердловская область, п. Рефтинский
604	25.1.4	25.1.5	284°2.2`	0.08	данные отсутствуют	66:63:1601001:500	Россия, Свердловская область, п. Рефтинский
605	25.1.5	25.1.6	315°0.0`	0.07	данные отсутствуют	66:63:1601001:500	Россия, Свердловская область, п. Рефтинский
606	25.1.6	25.1.7	345°57.8`	0.08	данные отсутствуют	66:63:1601001:500	Россия, Свердловская область, п. Рефтинский
607	25.1.7	25.1.8	14°2.2`	0.08	данные отсутствуют	66:63:1601001:500	Россия, Свердловская область, п. Рефтинский
608	25.1.8	25.1.9	45°0.0`	0.07	данные отсутствуют	66:63:1601001:500	Россия, Свердловская область, п. Рефтинский
609	25.1.9	25.1.10	75°57.8`	0.08	данные отсутствуют	66:63:1601001:500	Россия, Свердловская область, п. Рефтинский
610	25.1.10	25.1.11	104°2.2`	0.08	данные отсутствуют	66:63:1601001:500	Россия, Свердловская область, п. Рефтинский
611	25.1.11	25.1.12	135°0.0`	0.07	данные отсутствуют	66:63:1601001:500	Россия, Свердловская область, п. Рефтинский
612	25.1.12	25.1.1	165°57.8`	0.08	данные отсутствуют	66:63:1601001:500	Россия, Свердловская область, п. Рефтинский
613	26.1.1	26.1.2	100°15.4`	4.27	данные отсутствуют	66:63:1601001:500	Россия, Свердловская область, п. Рефтинский
614	26.1.2	26.1.3	191°10.4`	4.13	данные отсутствуют	66:63:1601001:500	Россия, Свердловская область, п. Рефтинский
615	26.1.3	26.1.4	280°33.7`	4.2	данные отсутствуют	66:63:1601001:500	Россия, Свердловская область, п. Рефтинский
616	26.1.4	26.1.1	10°14.5`	4.11	данные отсутствуют	66:63:1601001:500	Россия, Свердловская область, п. Рефтинский
617	27.1.1	27.1.2	194°2.2`	0.08	данные отсутствуют	66:63:1601001:500	Россия, Свердловская область, п. Рефтинский
618	27.1.2	27.1.3	225°0.0`	0.07	данные отсутствуют	66:63:1601001:500	Россия, Свердловская область, п. Рефтинский
619	27.1.3	27.1.4	255°57.8`	0.08	данные отсутствуют	66:63:1601001:500	Россия, Свердловская область, п. Рефтинский
620	27.1.4	27.1.5	284°2.2`	0.08	данные отсутствуют	66:63:1601001:500	Россия, Свердловская область, п. Рефтинский
621	27.1.5	27.1.6	315°0.0`	0.07	данные отсутствуют	66:63:1601001:500	Россия, Свердловская область, п. Рефтинский
622	27.1.6	27.1.7	345°57.8`	0.08	данные отсутствуют	66:63:1601001:500	Россия, Свердловская область, п. Рефтинский
623	27.1.7	27.1.8	14°2.2`	0.08	данные отсутствуют	66:63:1601001:500	Россия, Свердловская область, п. Рефтинский
624	27.1.8	27.1.9	45°0.0`	0.07	данные отсутствуют	66:63:1601001:500	Россия, Свердловская область, п. Рефтинский
625	27.1.9	27.1.10	75°57.8`	0.08	данные отсутствуют	66:63:1601001:500	Россия, Свердловская область, п. Рефтинский
626	27.1.10	27.1.11	104°2.2`	0.08	данные отсутствуют	66:63:1601001:500	Россия, Свердловская область, п. Рефтинский
627	27.1.11	27.1.12	135°0.0`	0.07	данные отсутствуют	66:63:1601001:500	Россия, Свердловская область, п. Рефтинский
628	27.1.12	27.1.1	165°57.8`	0.08	данные отсутствуют	66:63:1601001:500	Россия, Свердловская область, п. Рефтинский
629	28.1.1	28.1.2	194°2.2`	0.08	данные отсутствуют	66:63:1601001:500	Россия, Свердловская область, п. Рефтинский
630	28.1.2	28.1.3	225°0.0`	0.07	данные отсутствуют	66:63:1601001:500	Россия, Свердловская область, п. Рефтинский
631	28.1.3	28.1.4	255°57.8`	0.08	данные отсутствуют	66:63:1601001:500	Россия, Свердловская область, п. Рефтинский

ДОКУМЕНТ ПОДПИСАН
ЭЛЕКТРОННОЙ ПОДПИСЬЮ
Сертификат: 00BB056B7401CB38D2B3576ACDC8425108
Владелец: ФЕДЕРАЛЬНАЯ СЛУЖБА ГОСУДАРСТВЕННОЙ РЕГИСТРАЦИИ, КАДАСТРА И КАРТОГРАФИИ
Действителен: с 27.06.2023 по 19.09.2024

полное наименование должности	инициалы, фамилия

Взам. инв. №

Подпись и дата

Инв.№ подл. 350

Лист 91

Земельный участок
вид объекта недвижимости

Лист № 23 раздела 3.1	Всего листов раздела 3.1: 54	Всего разделов: 8	Всего листов выписки: 264

12.02.2024г. № КУВИ-001/2024-38981627	
Кадастровый номер:	66:00:0000000:3(Единое землепользование)

1	2	3	4	5	6	7	8
632	28.1.4	28.1.5	284°2.2`	0.08	данные отсутствуют	66:63:1601001:500	Россия, Свердловская область, п. Рефтинский
633	28.1.5	28.1.6	315°0.0`	0.07	данные отсутствуют	66:63:1601001:500	Россия, Свердловская область, п. Рефтинский
634	28.1.6	28.1.7	345°57.8`	0.08	данные отсутствуют	66:63:1601001:500	Россия, Свердловская область, п. Рефтинский
635	28.1.7	28.1.8	14°2.2`	0.08	данные отсутствуют	66:63:1601001:500	Россия, Свердловская область, п. Рефтинский
636	28.1.8	28.1.9	45°0.0`	0.07	данные отсутствуют	66:63:1601001:500	Россия, Свердловская область, п. Рефтинский
637	28.1.9	28.1.10	75°57.8`	0.08	данные отсутствуют	66:63:1601001:500	Россия, Свердловская область, п. Рефтинский
638	28.1.10	28.1.11	104°2.2`	0.08	данные отсутствуют	66:63:1601001:500	Россия, Свердловская область, п. Рефтинский
639	28.1.11	28.1.12	135°0.0`	0.07	данные отсутствуют	66:63:1601001:500	Россия, Свердловская область, п. Рефтинский
640	28.1.12	28.1.1	165°57.8`	0.08	данные отсутствуют	66:63:1601001:500	Россия, Свердловская область, п. Рефтинский
641	29.1.1	29.1.2	194°2.2`	0.08	данные отсутствуют	66:63:1601001:500	Россия, Свердловская область, п. Рефтинский
642	29.1.2	29.1.3	225°0.0`	0.07	данные отсутствуют	66:63:1601001:500	Россия, Свердловская область, п. Рефтинский
643	29.1.3	29.1.4	255°57.8`	0.08	данные отсутствуют	66:63:1601001:500	Россия, Свердловская область, п. Рефтинский
644	29.1.4	29.1.5	284°2.2`	0.08	данные отсутствуют	66:63:1601001:500	Россия, Свердловская область, п. Рефтинский
645	29.1.5	29.1.6	315°0.0`	0.07	данные отсутствуют	66:63:1601001:500	Россия, Свердловская область, п. Рефтинский
646	29.1.6	29.1.7	345°57.8`	0.08	данные отсутствуют	66:63:1601001:500	Россия, Свердловская область, п. Рефтинский
647	29.1.7	29.1.8	14°2.2`	0.08	данные отсутствуют	66:63:1601001:500	Россия, Свердловская область, п. Рефтинский
648	29.1.8	29.1.9	45°0.0`	0.07	данные отсутствуют	66:63:1601001:500	Россия, Свердловская область, п. Рефтинский
649	29.1.9	29.1.10	75°57.8`	0.08	данные отсутствуют	66:63:1601001:500	Россия, Свердловская область, п. Рефтинский
650	29.1.10	29.1.11	104°2.2`	0.08	данные отсутствуют	66:63:1601001:500	Россия, Свердловская область, п. Рефтинский
651	29.1.11	29.1.12	135°0.0`	0.07	данные отсутствуют	66:63:1601001:500	Россия, Свердловская область, п. Рефтинский
652	29.1.12	29.1.1	165°57.8`	0.08	данные отсутствуют	66:63:1601001:500	Россия, Свердловская область, п. Рефтинский
653	30.1.1	30.1.2	183°16.2`	0.35	данные отсутствуют	66:63:1601001:500	Россия, Свердловская область, п. Рефтинский
654	30.1.2	30.1.3	191°18.6`	0.36	данные отсутствуют	66:63:1601001:500	Россия, Свердловская область, п. Рефтинский
655	30.1.3	30.1.4	198°26.1`	0.35	данные отсутствуют	66:63:1601001:500	Россия, Свердловская область, п. Рефтинский
656	30.1.4	30.1.5	207°18.0`	0.35	данные отсутствуют	66:63:1601001:500	Россия, Свердловская область, п. Рефтинский
657	30.1.5	30.1.6	212°20.8`	0.36	данные отсутствуют	66:63:1601001:500	Россия, Свердловская область, п. Рефтинский
658	30.1.6	30.1.7	221°29.8`	0.35	данные отсутствуют	66:63:1601001:500	Россия, Свердловская область, п. Рефтинский
659	30.1.7	30.1.8	228°30.2`	0.35	данные отсутствуют	66:63:1601001:500	Россия, Свердловская область, п. Рефтинский
660	30.1.8	30.1.9	236°18.6`	0.36	данные отсутствуют	66:63:1601001:500	Россия, Свердловская область, п. Рефтинский

ДОКУМЕНТ ПОДПИСАН
ЭЛЕКТРОННОЙ ПОДПИСЬЮ
Сертификат: 00BB056B7401CB38D2B3576ACDC8425108
Владелец: ФЕДЕРАЛЬНАЯ СЛУЖБА ГОСУДАРСТВЕННОЙ РЕГИСТРАЦИИ, КАДАСТРА И КАРТОГРАФИИ
Действителен: с 27.06.2023 по 19.09.2024

полное наименование должности	инициалы, фамилия

Взам. инв. №

Подпись и дата

Инв.№ подл. 350

Лист 92

Земельный участок
вид объекта недвижимости

Лист № 24 раздела 3.1	Всего листов раздела 3.1: 54	Всего разделов: 8	Всего листов выписки: 264

12.02.2024г. № КУВИ-001/2024-38981627	
Кадастровый номер:	66:00:0000000:3(Единое землепользование)

1	2	3	4	5	6	7	8
661	30.1.9	30.1.10	244°10.7`	0.34	данные отсутствуют	66:63:1601001:500	Россия, Свердловская область, п. Рефтинский
662	30.1.10	30.1.11	250°33.6`	0.36	данные отсутствуют	66:63:1601001:500	Россия, Свердловская область, п. Рефтинский
663	30.1.11	30.1.12	258°22.0`	0.35	данные отсутствуют	66:63:1601001:500	Россия, Свердловская область, п. Рефтинский
664	30.1.12	30.1.13	266°49.2`	0.36	данные отсутствуют	66:63:1601001:500	Россия, Свердловская область, п. Рефтинский
665	30.1.13	30.1.14	273°16.2`	0.35	данные отсутствуют	66:63:1601001:500	Россия, Свердловская область, п. Рефтинский
666	30.1.14	30.1.15	281°38.0`	0.35	данные отсутствуют	66:63:1601001:500	Россия, Свердловская область, п. Рефтинский
667	30.1.15	30.1.16	289°26.4`	0.36	данные отсутствуют	66:63:1601001:500	Россия, Свердловская область, п. Рефтинский
668	30.1.16	30.1.17	295°49.3`	0.34	данные отсутствуют	66:63:1601001:500	Россия, Свердловская область, п. Рефтинский
669	30.1.17	30.1.18	303°41.4`	0.36	данные отсутствуют	66:63:1601001:500	Россия, Свердловская область, п. Рефтинский
670	30.1.18	30.1.19	311°29.8`	0.35	данные отсутствуют	66:63:1601001:500	Россия, Свердловская область, п. Рефтинский
671	30.1.19	30.1.20	318°30.2`	0.35	данные отсутствуют	66:63:1601001:500	Россия, Свердловская область, п. Рефтинский
672	30.1.20	30.1.21	327°39.2`	0.36	данные отсутствуют	66:63:1601001:500	Россия, Свердловская область, п. Рефтинский
673	30.1.21	30.1.22	332°42.0`	0.35	данные отсутствуют	66:63:1601001:500	Россия, Свердловская область, п. Рефтинский
674	30.1.22	30.1.23	341°33.9`	0.35	данные отсутствуют	66:63:1601001:500	Россия, Свердловская область, п. Рефтинский
675	30.1.23	30.1.24	348°41.4`	0.36	данные отсутствуют	66:63:1601001:500	Россия, Свердловская область, п. Рефтинский
676	30.1.24	30.1.25	356°43.8`	0.35	данные отсутствуют	66:63:1601001:500	Россия, Свердловская область, п. Рефтинский
677	30.1.25	30.1.26	3°16.2`	0.35	данные отсутствуют	66:63:1601001:500	Россия, Свердловская область, п. Рефтинский
678	30.1.26	30.1.27	11°18.6`	0.36	данные отсутствуют	66:63:1601001:500	Россия, Свердловская область, п. Рефтинский
679	30.1.27	30.1.28	18°26.1`	0.35	данные отсутствуют	66:63:1601001:500	Россия, Свердловская область, п. Рефтинский
680	30.1.28	30.1.29	27°18.0`	0.35	данные отсутствуют	66:63:1601001:500	Россия, Свердловская область, п. Рефтинский
681	30.1.29	30.1.30	32°20.8`	0.36	данные отсутствуют	66:63:1601001:500	Россия, Свердловская область, п. Рефтинский
682	30.1.30	30.1.31	41°29.8`	0.35	данные отсутствуют	66:63:1601001:500	Россия, Свердловская область, п. Рефтинский
683	30.1.31	30.1.32	48°30.2`	0.35	данные отсутствуют	66:63:1601001:500	Россия, Свердловская область, п. Рефтинский
684	30.1.32	30.1.33	56°18.6`	0.36	данные отсутствуют	66:63:1601001:500	Россия, Свердловская область, п. Рефтинский
685	30.1.33	30.1.34	64°10.7`	0.34	данные отсутствуют	66:63:1601001:500	Россия, Свердловская область, п. Рефтинский
686	30.1.34	30.1.35	70°33.6`	0.36	данные отсутствуют	66:63:1601001:500	Россия, Свердловская область, п. Рефтинский
687	30.1.35	30.1.36	78°22.0`	0.35	данные отсутствуют	66:63:1601001:500	Россия, Свердловская область, п. Рефтинский
688	30.1.36	30.1.37	86°43.8`	0.35	данные отсутствуют	66:63:1601001:500	Россия, Свердловская область, п. Рефтинский
689	30.1.37	30.1.38	93°10.8`	0.36	данные отсутствуют	66:63:1601001:500	Россия, Свердловская область, п. Рефтинский

ДОКУМЕНТ ПОДПИСАН
ЭЛЕКТРОННОЙ ПОДПИСЬЮ
Сертификат: 00BB056B7401CB38D2B3576ACDC8425108
Владелец: ФЕДЕРАЛЬНАЯ СЛУЖБА ГОСУДАРСТВЕННОЙ РЕГИСТРАЦИИ, КАДАСТРА И КАРТОГРАФИИ
Действителен: с 27.06.2023 по 19.09.2024

полное наименование должности	инициалы, фамилия

Взам. инв. №

Подпись и дата

Инв.№ подл. 350

Лист 93

Земельный участок
вид объекта недвижимости

Лист № 25 раздела 3.1	Всего листов раздела 3.1: 54	Всего разделов: 8	Всего листов выписки: 264

12.02.2024г. № КУВИ-001/2024-38981627	
Кадастровый номер:	66:00:0000000:3(Единое землепользование)

1	2	3	4	5	6	7	8
690	30.1.38	30.1.39	101°38.0`	0.35	данные отсутствуют	66:63:1601001:500	Россия, Свердловская область, п. Рефтинский
691	30.1.39	30.1.40	109°26.4`	0.36	данные отсутствуют	66:63:1601001:500	Россия, Свердловская область, п. Рефтинский
692	30.1.40	30.1.41	115°49.3`	0.34	данные отсутствуют	66:63:1601001:500	Россия, Свердловская область, п. Рефтинский
693	30.1.41	30.1.42	123°41.4`	0.36	данные отсутствуют	66:63:1601001:500	Россия, Свердловская область, п. Рефтинский
694	30.1.42	30.1.43	131°29.8`	0.35	данные отсутствуют	66:63:1601001:500	Россия, Свердловская область, п. Рефтинский
695	30.1.43	30.1.44	138°30.2`	0.35	данные отсутствуют	66:63:1601001:500	Россия, Свердловская область, п. Рефтинский
696	30.1.44	30.1.45	147°39.2`	0.36	данные отсутствуют	66:63:1601001:500	Россия, Свердловская область, п. Рефтинский
697	30.1.45	30.1.46	152°42.0`	0.35	данные отсутствуют	66:63:1601001:500	Россия, Свердловская область, п. Рефтинский
698	30.1.46	30.1.47	161°33.9`	0.35	данные отсутствуют	66:63:1601001:500	Россия, Свердловская область, п. Рефтинский
699	30.1.47	30.1.48	168°41.4`	0.36	данные отсутствуют	66:63:1601001:500	Россия, Свердловская область, п. Рефтинский
700	30.1.48	30.1.1	176°43.8`	0.35	данные отсутствуют	66:63:1601001:500	Россия, Свердловская область, п. Рефтинский
701	31.1.1	31.1.2	183°22.0`	0.34	данные отсутствуют	66:63:1601001:500	Россия, Свердловская область, п. Рефтинский
702	31.1.2	31.1.3	191°58.6`	0.34	данные отсутствуют	66:63:1601001:500	Россия, Свердловская область, п. Рефтинский
703	31.1.3	31.1.4	197°52.7`	0.33	данные отсутствуют	66:63:1601001:500	Россия, Свердловская область, п. Рефтинский
704	31.1.4	31.1.5	206°33.9`	0.34	данные отсутствуют	66:63:1601001:500	Россия, Свердловская область, п. Рефтинский
705	31.1.5	31.1.6	214°9.6`	0.34	данные отсутствуют	66:63:1601001:500	Россия, Свердловская область, п. Рефтинский
706	31.1.6	31.1.7	220°14.2`	0.34	данные отсутствуют	66:63:1601001:500	Россия, Свердловская область, п. Рефтинский
707	31.1.7	31.1.8	228°39.1`	0.33	данные отсутствуют	66:63:1601001:500	Россия, Свердловская область, п. Рефтинский
708	31.1.8	31.1.9	235°50.4`	0.34	данные отсутствуют	66:63:1601001:500	Россия, Свердловская область, п. Рефтинский
709	31.1.9	31.1.10	245°41.7`	0.34	данные отсутствуют	66:63:1601001:500	Россия, Свердловская область, п. Рефтинский
710	31.1.10	31.1.11	250°27.8`	0.33	данные отсутствуют	66:63:1601001:500	Россия, Свердловская область, п. Рефтинский
711	31.1.11	31.1.12	258°1.4`	0.34	данные отсутствуют	66:63:1601001:500	Россия, Свердловская область, п. Рефтинский
712	31.1.12	31.1.13	266°38.0`	0.34	данные отсутствуют	66:63:1601001:500	Россия, Свердловская область, п. Рефтинский
713	31.1.13	31.1.14	273°22.0`	0.34	данные отсутствуют	66:63:1601001:500	Россия, Свердловская область, п. Рефтинский
714	31.1.14	31.1.15	281°58.6`	0.34	данные отсутствуют	66:63:1601001:500	Россия, Свердловская область, п. Рефтинский
715	31.1.15	31.1.16	289°32.2`	0.33	данные отсутствуют	66:63:1601001:500	Россия, Свердловская область, п. Рефтинский
716	31.1.16	31.1.17	294°18.3`	0.34	данные отсутствуют	66:63:1601001:500	Россия, Свердловская область, п. Рефтинский
717	31.1.17	31.1.18	304°9.6`	0.34	данные отсутствуют	66:63:1601001:500	Россия, Свердловская область, п. Рефтинский
718	31.1.18	31.1.19	312°30.6`	0.33	данные отсутствуют	66:63:1601001:500	Россия, Свердловская область, п. Рефтинский

ДОКУМЕНТ ПОДПИСАН
ЭЛЕКТРОННОЙ ПОДПИСЬЮ
Сертификат: 00BB056B7401CB38D2B3576ACDC8425108
Владелец: ФЕДЕРАЛЬНАЯ СЛУЖБА ГОСУДАРСТВЕННОЙ РЕГИСТРАЦИИ, КАДАСТРА И КАРТОГРАФИИ
Действителен: с 27.06.2023 по 19.09.2024

полное наименование должности		инициалы, фамилия

Взам. инв. №

Подпись и дата

Инв.№ подл. 350

Лист 94

Земельный участок
вид объекта недвижимости

Лист № 26 раздела 3.1	Всего листов раздела 3.1: 54	Всего разделов: 8	Всего листов выписки: 264

12.02.2024г. № КУВИ-001/2024-38981627	
Кадастровый номер:	66:00:0000000:3(Единое землепользование)

1	2	3	4	5	6	7	8
719	31.1.19	31.1.20	318°30.2`	0.35	данные отсутствуют	66:63:1601001:500	Россия, Свердловская область, п. Рефтинский
720	31.1.20	31.1.21	325°50.4`	0.34	данные отсутствуют	66:63:1601001:500	Россия, Свердловская область, п. Рефтинский
721	31.1.21	31.1.22	334°59.0`	0.33	данные отсутствуют	66:63:1601001:500	Россия, Свердловская область, п. Рефтинский
722	31.1.22	31.1.23	340°27.8`	0.33	данные отсутствуют	66:63:1601001:500	Россия, Свердловская область, п. Рефтинский
723	31.1.23	31.1.24	348°1.4`	0.34	данные отсутствуют	66:63:1601001:500	Россия, Свердловская область, п. Рефтинский
724	31.1.24	31.1.25	356°38.0`	0.34	данные отсутствуют	66:63:1601001:500	Россия, Свердловская область, п. Рефтинский
725	31.1.25	31.1.26	3°22.0`	0.34	данные отсутствуют	66:63:1601001:500	Россия, Свердловская область, п. Рефтинский
726	31.1.26	31.1.27	11°38.0`	0.35	данные отсутствуют	66:63:1601001:500	Россия, Свердловская область, п. Рефтинский
727	31.1.27	31.1.28	19°32.2`	0.33	данные отсутствуют	66:63:1601001:500	Россия, Свердловская область, п. Рефтинский
728	31.1.28	31.1.29	25°1.0`	0.33	данные отсутствуют	66:63:1601001:500	Россия, Свердловская область, п. Рефтинский
729	31.1.29	31.1.30	34°9.6`	0.34	данные отсутствуют	66:63:1601001:500	Россия, Свердловская область, п. Рефтинский
730	31.1.30	31.1.31	41°29.8`	0.35	данные отсутствуют	66:63:1601001:500	Россия, Свердловская область, п. Рефтинский
731	31.1.31	31.1.32	47°29.4`	0.33	данные отсутствуют	66:63:1601001:500	Россия, Свердловская область, п. Рефтинский
732	31.1.32	31.1.33	55°50.4`	0.34	данные отсутствуют	66:63:1601001:500	Россия, Свердловская область, п. Рефтинский
733	31.1.33	31.1.34	65°41.7`	0.34	данные отсутствуют	66:63:1601001:500	Россия, Свердловская область, п. Рефтинский
734	31.1.34	31.1.35	70°27.8`	0.33	данные отсутствуют	66:63:1601001:500	Россия, Свердловская область, п. Рефтинский
735	31.1.35	31.1.36	78°1.4`	0.34	данные отсутствуют	66:63:1601001:500	Россия, Свердловская область, п. Рефтинский
736	31.1.36	31.1.37	86°38.0`	0.34	данные отсутствуют	66:63:1601001:500	Россия, Свердловская область, п. Рефтинский
737	31.1.37	31.1.38	93°22.0`	0.34	данные отсутствуют	66:63:1601001:500	Россия, Свердловская область, п. Рефтинский
738	31.1.38	31.1.39	101°58.6`	0.34	данные отсутствуют	66:63:1601001:500	Россия, Свердловская область, п. Рефтинский
739	31.1.39	31.1.40	109°32.2`	0.33	данные отсутствуют	66:63:1601001:500	Россия, Свердловская область, п. Рефтинский
740	31.1.40	31.1.41	114°18.3`	0.34	данные отсутствуют	66:63:1601001:500	Россия, Свердловская область, п. Рефтинский
741	31.1.41	31.1.42	124°9.6`	0.34	данные отсутствуют	66:63:1601001:500	Россия, Свердловская область, п. Рефтинский
742	31.1.42	31.1.43	131°20.9`	0.33	данные отсутствуют	66:63:1601001:500	Россия, Свердловская область, п. Рефтинский
743	31.1.43	31.1.44	139°45.8`	0.34	данные отсутствуют	66:63:1601001:500	Россия, Свердловская область, п. Рефтинский
744	31.1.44	31.1.45	145°50.4`	0.34	данные отсутствуют	66:63:1601001:500	Россия, Свердловская область, п. Рефтинский
745	31.1.45	31.1.46	153°26.1`	0.34	данные отсутствуют	66:63:1601001:500	Россия, Свердловская область, п. Рефтинский
746	31.1.46	31.1.47	162°7.3`	0.33	данные отсутствуют	66:63:1601001:500	Россия, Свердловская область, п. Рефтинский
747	31.1.47	31.1.48	168°22.0`	0.35	данные отсутствуют	66:63:1601001:500	Россия, Свердловская область, п. Рефтинский

ДОКУМЕНТ ПОДПИСАН
ЭЛЕКТРОННОЙ ПОДПИСЬЮ
Сертификат: 00BB056B7401CB38D2B3576ACDC8425108
Владелец: ФЕДЕРАЛЬНАЯ СЛУЖБА ГОСУДАРСТВЕННОЙ РЕГИСТРАЦИИ, КАДАСТРА И КАРТОГРАФИИ
Действителен: с 27.06.2023 по 19.09.2024

полное наименование должности	инициалы, фамилия

Взам. инв. №

Подпись и дата

Инв.№ подл. 350

Лист 95

Земельный участок			
вид объекта недвижимости			
Лист № 27 раздела 3.1	Всего листов раздела 3.1: 54	Всего разделов: 8	Всего листов выписки: 264
12.02.2024г. № КУВИ-001/2024-38981627			
Кадастровый номер:	66:00:0000000:3(Единое землепользование)		

1	2	3	4	5	6	7	8
748	31.1.48	31.1.1	176°38.0`	0.34	данные отсутствуют	66:63:1601001:500	Россия, Свердловская область, п. Рефтинский
749	32.1.1	32.1.2	194°2.2`	0.08	данные отсутствуют	66:63:1601001:500	Россия, Свердловская область, п. Рефтинский
750	32.1.2	32.1.3	225°0.0`	0.07	данные отсутствуют	66:63:1601001:500	Россия, Свердловская область, п. Рефтинский
751	32.1.3	32.1.4	255°57.8`	0.08	данные отсутствуют	66:63:1601001:500	Россия, Свердловская область, п. Рефтинский
752	32.1.4	32.1.5	284°2.2`	0.08	данные отсутствуют	66:63:1601001:500	Россия, Свердловская область, п. Рефтинский
753	32.1.5	32.1.6	315°0.0`	0.07	данные отсутствуют	66:63:1601001:500	Россия, Свердловская область, п. Рефтинский
754	32.1.6	32.1.7	345°57.8`	0.08	данные отсутствуют	66:63:1601001:500	Россия, Свердловская область, п. Рефтинский
755	32.1.7	32.1.8	14°2.2`	0.08	данные отсутствуют	66:63:1601001:500	Россия, Свердловская область, п. Рефтинский
756	32.1.8	32.1.9	45°0.0`	0.07	данные отсутствуют	66:63:1601001:500	Россия, Свердловская область, п. Рефтинский
757	32.1.9	32.1.10	75°57.8`	0.08	данные отсутствуют	66:63:1601001:500	Россия, Свердловская область, п. Рефтинский
758	32.1.10	32.1.11	104°2.2`	0.08	данные отсутствуют	66:63:1601001:500	Россия, Свердловская область, п. Рефтинский
759	32.1.11	32.1.12	135°0.0`	0.07	данные отсутствуют	66:63:1601001:500	Россия, Свердловская область, п. Рефтинский
760	32.1.12	32.1.1	165°57.8`	0.08	данные отсутствуют	66:63:1601001:500	Россия, Свердловская область, п. Рефтинский
761	33.1.1	33.1.2	182°7.3`	0.27	данные отсутствуют	66:63:1601001:500	Россия, Свердловская область, п. Рефтинский
762	33.1.2	33.1.3	192°59.7`	0.27	данные отсутствуют	66:63:1601001:500	Россия, Свердловская область, п. Рефтинский
763	33.1.3	33.1.4	197°44.7`	0.26	данные отсутствуют	66:63:1601001:500	Россия, Свердловская область, п. Рефтинский
764	33.1.4	33.1.5	206°33.9`	0.27	данные отсутствуют	66:63:1601001:500	Россия, Свердловская область, п. Рефтинский
765	33.1.5	33.1.6	214°17.2`	0.27	данные отсутствуют	66:63:1601001:500	Россия, Свердловская область, п. Рефтинский
766	33.1.6	33.1.7	221°59.2`	0.27	данные отсутствуют	66:63:1601001:500	Россия, Свердловская область, п. Рефтинский
767	33.1.7	33.1.8	229°38.1`	0.26	данные отсутствуют	66:63:1601001:500	Россия, Свердловская область, п. Рефтинский
768	33.1.8	33.1.9	235°42.8`	0.27	данные отсутствуют	66:63:1601001:500	Россия, Свердловская область, п. Рефтинский
769	33.1.9	33.1.10	243°26.1`	0.27	данные отсутствуют	66:63:1601001:500	Россия, Свердловская область, п. Рефтинский
770	33.1.10	33.1.11	250°12.1`	0.27	данные отсутствуют	66:63:1601001:500	Россия, Свердловская область, п. Рефтинский
771	33.1.11	33.1.12	259°6.8`	0.26	данные отсутствуют	66:63:1601001:500	Россия, Свердловская область, п. Рефтинский
772	33.1.12	33.1.13	267°47.8`	0.26	данные отсутствуют	66:63:1601001:500	Россия, Свердловская область, п. Рефтинский
773	33.1.13	33.1.14	272°7.3`	0.27	данные отсутствуют	66:63:1601001:500	Россия, Свердловская область, п. Рефтинский
774	33.1.14	33.1.15	280°53.2`	0.26	данные отсутствуют	66:63:1601001:500	Россия, Свердловская область, п. Рефтинский
775	33.1.15	33.1.16	289°47.9`	0.27	данные отсутствуют	66:63:1601001:500	Россия, Свердловская область, п. Рефтинский
776	33.1.16	33.1.17	296°33.9`	0.27	данные отсутствуют	66:63:1601001:500	Россия, Свердловская область, п. Рефтинский

ДОКУМЕНТ ПОДПИСАН
ЭЛЕКТРОННОЙ ПОДПИСЬЮ
Сертификат: 00BB056B7401CB38D2B3576ACDC8425108
Владелец: ФЕДЕРАЛЬНАЯ СЛУЖБА ГОСУДАРСТВЕННОЙ РЕГИСТРАЦИИ, КАДАСТРА И КАРТОГРАФИИ
Действителен: с 27.06.2023 по 19.09.2024

полное наименование должности	инициалы, фамилия

Взам. инв. №

Подпись и дата

Инв.№ подл. 350

Лист 96

Земельный участок			
вид объекта недвижимости			
Лист № 28 раздела 3.1	Всего листов раздела 3.1: 54	Всего разделов: 8	Всего листов выписки: 264
12.02.2024г. № КУВИ-001/2024-38981627			
Кадастровый номер:	66:00:0000000:3(Единое землепользование)		

1	2	3	4	5	6	7	8
777	33.1.17	33.1.18	304°17.2`	0.27	данные отсутствуют	66:63:1601001:500	Россия, Свердловская область, п. Рефтинский
778	33.1.18	33.1.19	310°21.9`	0.26	данные отсутствуют	66:63:1601001:500	Россия, Свердловская область, п. Рефтинский
779	33.1.19	33.1.20	318°0.8`	0.27	данные отсутствуют	66:63:1601001:500	Россия, Свердловская область, п. Рефтинский
780	33.1.20	33.1.21	325°42.8`	0.27	данные отсутствуют	66:63:1601001:500	Россия, Свердловская область, п. Рефтинский
781	33.1.21	33.1.22	335°22.6`	0.26	данные отсутствуют	66:63:1601001:500	Россия, Свердловская область, п. Рефтинский
782	33.1.22	33.1.23	340°12.1`	0.27	данные отсутствуют	66:63:1601001:500	Россия, Свердловская область, п. Рефтинский
783	33.1.23	33.1.24	349°6.8`	0.26	данные отсутствуют	66:63:1601001:500	Россия, Свердловская область, п. Рефтинский
784	33.1.24	33.1.25	355°45.8`	0.27	данные отсутствуют	66:63:1601001:500	Россия, Свердловская область, п. Рефтинский
785	33.1.25	33.1.26	4°14.2`	0.27	данные отсутствуют	66:63:1601001:500	Россия, Свердловская область, п. Рефтинский
786	33.1.26	33.1.27	10°29.5`	0.27	данные отсутствуют	66:63:1601001:500	Россия, Свердловская область, п. Рефтинский
787	33.1.27	33.1.28	19°47.9`	0.27	данные отсутствуют	66:63:1601001:500	Россия, Свердловская область, п. Рефтинский
788	33.1.28	33.1.29	24°37.4`	0.26	данные отсутствуют	66:63:1601001:500	Россия, Свердловская область, п. Рефтинский
789	33.1.29	33.1.30	34°17.2`	0.27	данные отсутствуют	66:63:1601001:500	Россия, Свердловская область, п. Рефтинский
790	33.1.30	33.1.31	41°59.2`	0.27	данные отсутствуют	66:63:1601001:500	Россия, Свердловская область, п. Рефтинский
791	33.1.31	33.1.32	49°38.1`	0.26	данные отсутствуют	66:63:1601001:500	Россия, Свердловская область, п. Рефтинский
792	33.1.32	33.1.33	55°42.8`	0.27	данные отсутствуют	66:63:1601001:500	Россия, Свердловская область, п. Рефтинский
793	33.1.33	33.1.34	63°26.1`	0.27	данные отсутствуют	66:63:1601001:500	Россия, Свердловская область, п. Рефтинский
794	33.1.34	33.1.35	70°12.1`	0.27	данные отсутствуют	66:63:1601001:500	Россия, Свердловская область, п. Рефтинский
795	33.1.35	33.1.36	79°6.8`	0.26	данные отсутствуют	66:63:1601001:500	Россия, Свердловская область, п. Рефтинский
796	33.1.36	33.1.37	87°52.7`	0.27	данные отсутствуют	66:63:1601001:500	Россия, Свердловская область, п. Рефтинский
797	33.1.37	33.1.38	92°12.2`	0.26	данные отсутствуют	66:63:1601001:500	Россия, Свердловская область, п. Рефтинский
798	33.1.38	33.1.39	100°53.2`	0.26	данные отсутствуют	66:63:1601001:500	Россия, Свердловская область, п. Рефтинский
799	33.1.39	33.1.40	109°47.9`	0.27	данные отсутствуют	66:63:1601001:500	Россия, Свердловская область, п. Рефтинский
800	33.1.40	33.1.41	116°33.9`	0.27	данные отсутствуют	66:63:1601001:500	Россия, Свердловская область, п. Рефтинский
801	33.1.41	33.1.42	124°17.2`	0.27	данные отсутствуют	66:63:1601001:500	Россия, Свердловская область, п. Рефтинский
802	33.1.42	33.1.43	130°21.9`	0.26	данные отсутствуют	66:63:1601001:500	Россия, Свердловская область, п. Рефтинский
803	33.1.43	33.1.44	138°0.8`	0.27	данные отсутствуют	66:63:1601001:500	Россия, Свердловская область, п. Рефтинский
804	33.1.44	33.1.45	145°42.8`	0.27	данные отсутствуют	66:63:1601001:500	Россия, Свердловская область, п. Рефтинский
805	33.1.45	33.1.46	153°26.1`	0.27	данные отсутствуют	66:63:1601001:500	Россия, Свердловская область, п. Рефтинский

ДОКУМЕНТ ПОДПИСАН
ЭЛЕКТРОННОЙ ПОДПИСЬЮ
Сертификат: 00BB056B7401CB38D2B3576ACDC8425108
Владелец: ФЕДЕРАЛЬНАЯ СЛУЖБА ГОСУДАРСТВЕННОЙ РЕГИСТРАЦИИ, КАДАСТРА И КАРТОГРАФИИ
Действителен: с 27.06.2023 по 19.09.2024

полное наименование должности	инициалы, фамилия

Взам. инв. №

Подпись и дата

Инв.№ подл. 350

Лист 97

Земельный участок
вид объекта недвижимости

Лист № 29 раздела 3.1	Всего листов раздела 3.1: 54	Всего разделов: 8	Всего листов выписки: 264

12.02.2024г. № КУВИ-001/2024-38981627	
Кадастровый номер:	66:00:0000000:3(Единое землепользование)

1	2	3	4	5	6	7	8
806	33.1.46	33.1.47	162°15.3`	0.26	данные отсутствуют	66:63:1601001:500	Россия, Свердловская область, п. Рефтинский
807	33.1.47	33.1.48	167°28.3`	0.28	данные отсутствуют	66:63:1601001:500	Россия, Свердловская область, п. Рефтинский
808	33.1.48	33.1.1	177°52.7`	0.27	данные отсутствуют	66:63:1601001:500	Россия, Свердловская область, п. Рефтинский
809	34.1.1	34.1.2	194°2.2`	0.08	данные отсутствуют	66:63:1601001:500	Россия, Свердловская область, п. Рефтинский
810	34.1.2	34.1.3	225°0.0`	0.07	данные отсутствуют	66:63:1601001:500	Россия, Свердловская область, п. Рефтинский
811	34.1.3	34.1.4	255°57.8`	0.08	данные отсутствуют	66:63:1601001:500	Россия, Свердловская область, п. Рефтинский
812	34.1.4	34.1.5	284°2.2`	0.08	данные отсутствуют	66:63:1601001:500	Россия, Свердловская область, п. Рефтинский
813	34.1.5	34.1.6	315°0.0`	0.07	данные отсутствуют	66:63:1601001:500	Россия, Свердловская область, п. Рефтинский
814	34.1.6	34.1.7	345°57.8`	0.08	данные отсутствуют	66:63:1601001:500	Россия, Свердловская область, п. Рефтинский
815	34.1.7	34.1.8	14°2.2`	0.08	данные отсутствуют	66:63:1601001:500	Россия, Свердловская область, п. Рефтинский
816	34.1.8	34.1.9	45°0.0`	0.07	данные отсутствуют	66:63:1601001:500	Россия, Свердловская область, п. Рефтинский
817	34.1.9	34.1.10	75°57.8`	0.08	данные отсутствуют	66:63:1601001:500	Россия, Свердловская область, п. Рефтинский
818	34.1.10	34.1.11	104°2.2`	0.08	данные отсутствуют	66:63:1601001:500	Россия, Свердловская область, п. Рефтинский
819	34.1.11	34.1.12	135°0.0`	0.07	данные отсутствуют	66:63:1601001:500	Россия, Свердловская область, п. Рефтинский
820	34.1.12	34.1.1	165°57.8`	0.08	данные отсутствуют	66:63:1601001:500	Россия, Свердловская область, п. Рефтинский
821	35.1.1	35.1.2	194°2.2`	0.08	данные отсутствуют	66:63:1601001:500	Россия, Свердловская область, п. Рефтинский
822	35.1.2	35.1.3	225°0.0`	0.07	данные отсутствуют	66:63:1601001:500	Россия, Свердловская область, п. Рефтинский
823	35.1.3	35.1.4	255°57.8`	0.08	данные отсутствуют	66:63:1601001:500	Россия, Свердловская область, п. Рефтинский
824	35.1.4	35.1.5	284°2.2`	0.08	данные отсутствуют	66:63:1601001:500	Россия, Свердловская область, п. Рефтинский
825	35.1.5	35.1.6	315°0.0`	0.07	данные отсутствуют	66:63:1601001:500	Россия, Свердловская область, п. Рефтинский
826	35.1.6	35.1.7	345°57.8`	0.08	данные отсутствуют	66:63:1601001:500	Россия, Свердловская область, п. Рефтинский
827	35.1.7	35.1.8	14°2.2`	0.08	данные отсутствуют	66:63:1601001:500	Россия, Свердловская область, п. Рефтинский
828	35.1.8	35.1.9	45°0.0`	0.07	данные отсутствуют	66:63:1601001:500	Россия, Свердловская область, п. Рефтинский
829	35.1.9	35.1.10	75°57.8`	0.08	данные отсутствуют	66:63:1601001:500	Россия, Свердловская область, п. Рефтинский
830	35.1.10	35.1.11	104°2.2`	0.08	данные отсутствуют	66:63:1601001:500	Россия, Свердловская область, п. Рефтинский
831	35.1.11	35.1.12	135°0.0`	0.07	данные отсутствуют	66:63:1601001:500	Россия, Свердловская область, п. Рефтинский
832	35.1.12	35.1.1	165°57.8`	0.08	данные отсутствуют	66:63:1601001:500	Россия, Свердловская область, п. Рефтинский
833	36.1.1	36.1.2	194°2.2`	0.08	данные отсутствуют	66:63:1601001:500	Россия, Свердловская область, п. Рефтинский
834	36.1.2	36.1.3	225°0.0`	0.07	данные отсутствуют	66:63:1601001:500	Россия, Свердловская область, п. Рефтинский

ДОКУМЕНТ ПОДПИСАН
ЭЛЕКТРОННОЙ ПОДПИСЬЮ
Сертификат: 00BB056B7401CB38D2B3576ACDC8425108
Владелец: ФЕДЕРАЛЬНАЯ СЛУЖБА ГОСУДАРСТВЕННОЙ РЕГИСТРАЦИИ, КАДАСТРА И КАРТОГРАФИИ
Действителен: с 27.06.2023 по 19.09.2024

полное наименование должности	инициалы, фамилия

Взам. инв. №

Подпись и дата

Инв.№ подл. 350

Лист 98

Земельный участок			
вид объекта недвижимости			
Лист № 30 раздела 3.1	Всего листов раздела 3.1: 54	Всего разделов: 8	Всего листов выписки: 264
12.02.2024г. № КУВИ-001/2024-38981627			
Кадастровый номер:	66:00:0000000:3(Единое землепользование)		

1	2	3	4	5	6	7	8
835	36.1.3	36.1.4	255°57.8`	0.08	данные отсутствуют	66:63:1601001:500	Россия, Свердловская область, п. Рефтинский
836	36.1.4	36.1.5	284°2.2`	0.08	данные отсутствуют	66:63:1601001:500	Россия, Свердловская область, п. Рефтинский
837	36.1.5	36.1.6	315°0.0`	0.07	данные отсутствуют	66:63:1601001:500	Россия, Свердловская область, п. Рефтинский
838	36.1.6	36.1.7	345°57.8`	0.08	данные отсутствуют	66:63:1601001:500	Россия, Свердловская область, п. Рефтинский
839	36.1.7	36.1.8	14°2.2`	0.08	данные отсутствуют	66:63:1601001:500	Россия, Свердловская область, п. Рефтинский
840	36.1.8	36.1.9	45°0.0`	0.07	данные отсутствуют	66:63:1601001:500	Россия, Свердловская область, п. Рефтинский
841	36.1.9	36.1.10	75°57.8`	0.08	данные отсутствуют	66:63:1601001:500	Россия, Свердловская область, п. Рефтинский
842	36.1.10	36.1.11	104°2.2`	0.08	данные отсутствуют	66:63:1601001:500	Россия, Свердловская область, п. Рефтинский
843	36.1.11	36.1.12	135°0.0`	0.07	данные отсутствуют	66:63:1601001:500	Россия, Свердловская область, п. Рефтинский
844	36.1.12	36.1.1	165°57.8`	0.08	данные отсутствуют	66:63:1601001:500	Россия, Свердловская область, п. Рефтинский
845	37.1.1	37.1.2	194°2.2`	0.08	данные отсутствуют	66:63:1601001:500	Россия, Свердловская область, п. Рефтинский
846	37.1.2	37.1.3	225°0.0`	0.07	данные отсутствуют	66:63:1601001:500	Россия, Свердловская область, п. Рефтинский
847	37.1.3	37.1.4	255°57.8`	0.08	данные отсутствуют	66:63:1601001:500	Россия, Свердловская область, п. Рефтинский
848	37.1.4	37.1.5	284°2.2`	0.08	данные отсутствуют	66:63:1601001:500	Россия, Свердловская область, п. Рефтинский
849	37.1.5	37.1.6	315°0.0`	0.07	данные отсутствуют	66:63:1601001:500	Россия, Свердловская область, п. Рефтинский
850	37.1.6	37.1.7	345°57.8`	0.08	данные отсутствуют	66:63:1601001:500	Россия, Свердловская область, п. Рефтинский
851	37.1.7	37.1.8	14°2.2`	0.08	данные отсутствуют	66:63:1601001:500	Россия, Свердловская область, п. Рефтинский
852	37.1.8	37.1.9	45°0.0`	0.07	данные отсутствуют	66:63:1601001:500	Россия, Свердловская область, п. Рефтинский
853	37.1.9	37.1.10	75°57.8`	0.08	данные отсутствуют	66:63:1601001:500	Россия, Свердловская область, п. Рефтинский
854	37.1.10	37.1.11	104°2.2`	0.08	данные отсутствуют	66:63:1601001:500	Россия, Свердловская область, п. Рефтинский
855	37.1.11	37.1.12	135°0.0`	0.07	данные отсутствуют	66:63:1601001:500	Россия, Свердловская область, п. Рефтинский
856	37.1.12	37.1.1	165°57.8`	0.08	данные отсутствуют	66:63:1601001:500	Россия, Свердловская область, п. Рефтинский
857	38.1.1	38.1.2	183°41.5`	0.31	данные отсутствуют	66:63:1601001:500	Россия, Свердловская область, п. Рефтинский
858	38.1.2	38.1.3	191°18.6`	0.31	данные отсутствуют	66:63:1601001:500	Россия, Свердловская область, п. Рефтинский
859	38.1.3	38.1.4	199°1.6`	0.31	данные отсутствуют	66:63:1601001:500	Россия, Свердловская область, п. Рефтинский
860	38.1.4	38.1.5	206°33.9`	0.31	данные отсутствуют	66:63:1601001:500	Россия, Свердловская область, п. Рефтинский
861	38.1.5	38.1.6	214°13.0`	0.3	данные отсутствуют	66:63:1601001:500	Россия, Свердловская область, п. Рефтинский
862	38.1.6	38.1.7	221°0.5`	0.3	данные отсутствуют	66:63:1601001:500	Россия, Свердловская область, п. Рефтинский
863	38.1.7	38.1.8	227°36.2`	0.31	данные отсутствуют	66:63:1601001:500	Россия, Свердловская область, п. Рефтинский

ДОКУМЕНТ ПОДПИСАН
ЭЛЕКТРОННОЙ ПОДПИСЬЮ
Сертификат: 00BB056B7401CB38D2B3576ACDC8425108
Владелец: ФЕДЕРАЛЬНАЯ СЛУЖБА ГОСУДАРСТВЕННОЙ РЕГИСТРАЦИИ, КАДАСТРА И КАРТОГРАФИИ
Действителен: с 27.06.2023 по 19.09.2024

полное наименование должности	инициалы, фамилия

Взам. инв. №

Подпись и дата

Инв.№ подл. 350

Лист 99

Земельный участок
вид объекта недвижимости

Лист № 31 раздела 3.1	Всего листов раздела 3.1: 54	Всего разделов: 8	Всего листов выписки: 264

12.02.2024г. № КУВИ-001/2024-38981627	
Кадастровый номер:	66:00:0000000:3(Единое землепользование)

1	2	3	4	5	6	7	8
864	38.1.8	38.1.9	236°49.3`	0.31	данные отсутствуют	66:63:1601001:500	Россия, Свердловская область, п. Рефтинский
865	38.1.9	38.1.10	243°26.1`	0.31	данные отсутствуют	66:63:1601001:500	Россия, Свердловская область, п. Рефтинский
866	38.1.10	38.1.11	252°10.9`	0.29	данные отсутствуют	66:63:1601001:500	Россия, Свердловская область, п. Рефтинский
867	38.1.11	38.1.12	259°2.8`	0.32	данные отсутствуют	66:63:1601001:500	Россия, Свердловская область, п. Рефтинский
868	38.1.12	38.1.13	266°11.2`	0.3	данные отсутствуют	66:63:1601001:500	Россия, Свердловская область, п. Рефтинский
869	38.1.13	38.1.14	273°41.5`	0.31	данные отсутствуют	66:63:1601001:500	Россия, Свердловская область, п. Рефтинский
870	38.1.14	38.1.15	280°57.2`	0.32	данные отсутствуют	66:63:1601001:500	Россия, Свердловская область, п. Рефтинский
871	38.1.15	38.1.16	287°49.1`	0.29	данные отсутствуют	66:63:1601001:500	Россия, Свердловская область, п. Рефтинский
872	38.1.16	38.1.17	296°33.9`	0.31	данные отсутствуют	66:63:1601001:500	Россия, Свердловская область, п. Рефтинский
873	38.1.17	38.1.18	303°10.7`	0.31	данные отсутствуют	66:63:1601001:500	Россия, Свердловская область, п. Рефтинский
874	38.1.18	38.1.19	312°23.8`	0.31	данные отсутствуют	66:63:1601001:500	Россия, Свердловская область, п. Рефтинский
875	38.1.19	38.1.20	318°59.5`	0.3	данные отсутствуют	66:63:1601001:500	Россия, Свердловская область, п. Рефтинский
876	38.1.20	38.1.21	325°47.0`	0.3	данные отсутствуют	66:63:1601001:500	Россия, Свердловская область, п. Рефтинский
877	38.1.21	38.1.22	333°26.1`	0.31	данные отсутствуют	66:63:1601001:500	Россия, Свердловская область, п. Рефтинский
878	38.1.22	38.1.23	340°58.4`	0.31	данные отсутствуют	66:63:1601001:500	Россия, Свердловская область, п. Рефтинский
879	38.1.23	38.1.24	348°41.4`	0.31	данные отсутствуют	66:63:1601001:500	Россия, Свердловская область, п. Рефтинский
880	38.1.24	38.1.25	356°18.5`	0.31	данные отсутствуют	66:63:1601001:500	Россия, Свердловская область, п. Рефтинский
881	38.1.25	38.1.26	3°41.5`	0.31	данные отсутствуют	66:63:1601001:500	Россия, Свердловская область, п. Рефтинский
882	38.1.26	38.1.27	11°18.6`	0.31	данные отсутствуют	66:63:1601001:500	Россия, Свердловская область, п. Рефтинский
883	38.1.27	38.1.28	19°1.6`	0.31	данные отсутствуют	66:63:1601001:500	Россия, Свердловская область, п. Рефтинский
884	38.1.28	38.1.29	26°33.9`	0.31	данные отсутствуют	66:63:1601001:500	Россия, Свердловская область, п. Рефтинский
885	38.1.29	38.1.30	34°13.0`	0.3	данные отсутствуют	66:63:1601001:500	Россия, Свердловская область, п. Рефтинский
886	38.1.30	38.1.31	41°0.5`	0.3	данные отсутствуют	66:63:1601001:500	Россия, Свердловская область, п. Рефтинский
887	38.1.31	38.1.32	47°36.2`	0.31	данные отсутствуют	66:63:1601001:500	Россия, Свердловская область, п. Рефтинский
888	38.1.32	38.1.33	56°49.3`	0.31	данные отсутствуют	66:63:1601001:500	Россия, Свердловская область, п. Рефтинский
889	38.1.33	38.1.34	63°26.1`	0.31	данные отсутствуют	66:63:1601001:500	Россия, Свердловская область, п. Рефтинский
890	38.1.34	38.1.35	72°10.9`	0.29	данные отсутствуют	66:63:1601001:500	Россия, Свердловская область, п. Рефтинский
891	38.1.35	38.1.36	79°2.8`	0.32	данные отсутствуют	66:63:1601001:500	Россия, Свердловская область, п. Рефтинский
892	38.1.36	38.1.37	86°18.5`	0.31	данные отсутствуют	66:63:1601001:500	Россия, Свердловская область, п. Рефтинский

ДОКУМЕНТ ПОДПИСАН
ЭЛЕКТРОННОЙ ПОДПИСЬЮ
Сертификат: 00BB056B7401CB38D2B3576ACDC8425108
Владелец: ФЕДЕРАЛЬНАЯ СЛУЖБА ГОСУДАРСТВЕННОЙ РЕГИСТРАЦИИ, КАДАСТРА И КАРТОГРАФИИ
Действителен: с 27.06.2023 по 19.09.2024

полное наименование должности	инициалы, фамилия

Взам. инв. №

Подпись и дата

Инв.№ подл. 350

Лист 100

Земельный участок			
вид объекта недвижимости			
Лист № 32 раздела 3.1	Всего листов раздела 3.1: 54	Всего разделов: 8	Всего листов выписки: 264
12.02.2024г. № КУВИ-001/2024-38981627			
Кадастровый номер:	66:00:0000000:3(Единое землепользование)		

1	2	3	4	5	6	7	8
893	38.1.37	38.1.38	93°48.8`	0.3	данные отсутствуют	66:63:1601001:500	Россия, Свердловская область, п. Рефтинский
894	38.1.38	38.1.39	100°57.2`	0.32	данные отсутствуют	66:63:1601001:500	Россия, Свердловская область, п. Рефтинский
895	38.1.39	38.1.40	107°49.1`	0.29	данные отсутствуют	66:63:1601001:500	Россия, Свердловская область, п. Рефтинский
896	38.1.40	38.1.41	116°33.9`	0.31	данные отсутствуют	66:63:1601001:500	Россия, Свердловская область, п. Рефтинский
897	38.1.41	38.1.42	123°10.7`	0.31	данные отсутствуют	66:63:1601001:500	Россия, Свердловская область, п. Рефтинский
898	38.1.42	38.1.43	132°23.8`	0.31	данные отсутствуют	66:63:1601001:500	Россия, Свердловская область, п. Рефтинский
899	38.1.43	38.1.44	138°59.5`	0.3	данные отсутствуют	66:63:1601001:500	Россия, Свердловская область, п. Рефтинский
900	38.1.44	38.1.45	145°47.0`	0.3	данные отсутствуют	66:63:1601001:500	Россия, Свердловская область, п. Рефтинский
901	38.1.45	38.1.46	153°26.1`	0.31	данные отсутствуют	66:63:1601001:500	Россия, Свердловская область, п. Рефтинский
902	38.1.46	38.1.47	160°58.4`	0.31	данные отсутствуют	66:63:1601001:500	Россия, Свердловская область, п. Рефтинский
903	38.1.47	38.1.48	168°41.4`	0.31	данные отсутствуют	66:63:1601001:500	Россия, Свердловская область, п. Рефтинский
904	38.1.48	38.1.1	176°18.5`	0.31	данные отсутствуют	66:63:1601001:500	Россия, Свердловская область, п. Рефтинский
905	39.1.1	39.1.2	194°2.2`	0.08	данные отсутствуют	66:63:1601001:500	Россия, Свердловская область, п. Рефтинский
906	39.1.2	39.1.3	225°0.0`	0.07	данные отсутствуют	66:63:1601001:500	Россия, Свердловская область, п. Рефтинский
907	39.1.3	39.1.4	255°57.8`	0.08	данные отсутствуют	66:63:1601001:500	Россия, Свердловская область, п. Рефтинский
908	39.1.4	39.1.5	284°2.2`	0.08	данные отсутствуют	66:63:1601001:500	Россия, Свердловская область, п. Рефтинский
909	39.1.5	39.1.6	315°0.0`	0.07	данные отсутствуют	66:63:1601001:500	Россия, Свердловская область, п. Рефтинский
910	39.1.6	39.1.7	345°57.8`	0.08	данные отсутствуют	66:63:1601001:500	Россия, Свердловская область, п. Рефтинский
911	39.1.7	39.1.8	14°2.2`	0.08	данные отсутствуют	66:63:1601001:500	Россия, Свердловская область, п. Рефтинский
912	39.1.8	39.1.9	45°0.0`	0.07	данные отсутствуют	66:63:1601001:500	Россия, Свердловская область, п. Рефтинский
913	39.1.9	39.1.10	75°57.8`	0.08	данные отсутствуют	66:63:1601001:500	Россия, Свердловская область, п. Рефтинский
914	39.1.10	39.1.11	104°2.2`	0.08	данные отсутствуют	66:63:1601001:500	Россия, Свердловская область, п. Рефтинский
915	39.1.11	39.1.12	135°0.0`	0.07	данные отсутствуют	66:63:1601001:500	Россия, Свердловская область, п. Рефтинский
916	39.1.12	39.1.1	165°57.8`	0.08	данные отсутствуют	66:63:1601001:500	Россия, Свердловская область, п. Рефтинский
917	40.1.1	40.1.2	183°22.0`	0.34	данные отсутствуют	66:63:1601001:261	данные отсутствуют
918	40.1.2	40.1.3	191°58.6`	0.34	данные отсутствуют	66:63:1601001:261	данные отсутствуют
919	40.1.3	40.1.4	198°58.2`	0.34	данные отсутствуют	66:63:1601001:261	данные отсутствуют
920	40.1.4	40.1.5	206°33.9`	0.34	данные отсутствуют	66:63:1601001:261	данные отсутствуют
921	40.1.5	40.1.6	213°13.9`	0.35	данные отсутствуют	66:63:1601001:261	данные отсутствуют

ДОКУМЕНТ ПОДПИСАН
ЭЛЕКТРОННОЙ ПОДПИСЬЮ
Сертификат: 00BB056B7401CB38D2B3576ACDC8425108
Владелец: ФЕДЕРАЛЬНАЯ СЛУЖБА ГОСУДАРСТВЕННОЙ РЕГИСТРАЦИИ, КАДАСТРА И КАРТОГРАФИИ
Действителен: с 27.06.2023 по 19.09.2024

полное наименование должности	инициалы, фамилия

Взам. инв. №

Подпись и дата

Инв.№ подл. 350

Лист 101

Земельный участок
вид объекта недвижимости

Лист № 33 раздела 3.1	Всего листов раздела 3.1: 54	Всего разделов: 8	Всего листов выписки: 264

12.02.2024г. № КУВИ-001/2024-38981627	
Кадастровый номер:	66:00:0000000:3(Единое землепользование)

1	2	3	4	5	6	7	8
922	40.1.6	40.1.7	221°20.9`	0.33	данные отсутствуют	66:63:1601001:261	данные отсутствуют
923	40.1.7	40.1.8	228°39.1`	0.33	данные отсутствуют	66:63:1601001:261	данные отсутствуют
924	40.1.8	40.1.9	236°46.1`	0.35	данные отсутствуют	66:63:1601001:261	данные отсутствуют
925	40.1.9	40.1.10	243°26.1`	0.34	данные отсутствуют	66:63:1601001:261	данные отсутствуют
926	40.1.10	40.1.11	251°1.8`	0.34	данные отсутствуют	66:63:1601001:261	данные отсутствуют
927	40.1.11	40.1.12	258°1.4`	0.34	данные отсутствуют	66:63:1601001:261	данные отсутствуют
928	40.1.12	40.1.13	266°38.0`	0.34	данные отсутствуют	66:63:1601001:261	данные отсутствуют
929	40.1.13	40.1.14	273°22.0`	0.34	данные отсутствуют	66:63:1601001:261	данные отсутствуют
930	40.1.14	40.1.15	281°58.6`	0.34	данные отсутствуют	66:63:1601001:261	данные отсутствуют
931	40.1.15	40.1.16	288°58.2`	0.34	данные отсутствуют	66:63:1601001:261	данные отсутствуют
932	40.1.16	40.1.17	295°49.3`	0.34	данные отсутствуют	66:63:1601001:261	данные отсутствуют
933	40.1.17	40.1.18	304°9.6`	0.34	данные отсутствуют	66:63:1601001:261	данные отсутствуют
934	40.1.18	40.1.19	311°20.9`	0.33	данные отсутствуют	66:63:1601001:261	данные отсутствуют
935	40.1.19	40.1.20	318°39.1`	0.33	данные отсутствуют	66:63:1601001:261	данные отсутствуют
936	40.1.20	40.1.21	326°46.1`	0.35	данные отсутствуют	66:63:1601001:261	данные отсутствуют
937	40.1.21	40.1.22	333°26.1`	0.34	данные отсутствуют	66:63:1601001:261	данные отсутствуют
938	40.1.22	40.1.23	341°1.8`	0.34	данные отсутствуют	66:63:1601001:261	данные отсутствуют
939	40.1.23	40.1.24	348°1.4`	0.34	данные отсутствуют	66:63:1601001:261	данные отсутствуют
940	40.1.24	40.1.25	356°38.0`	0.34	данные отсутствуют	66:63:1601001:261	данные отсутствуют
941	40.1.25	40.1.26	3°22.0`	0.34	данные отсутствуют	66:63:1601001:261	данные отсутствуют
942	40.1.26	40.1.27	11°58.6`	0.34	данные отсутствуют	66:63:1601001:261	данные отсутствуют
943	40.1.27	40.1.28	18°58.2`	0.34	данные отсутствуют	66:63:1601001:261	данные отсутствуют
944	40.1.28	40.1.29	26°33.9`	0.34	данные отсутствуют	66:63:1601001:261	данные отсутствуют
945	40.1.29	40.1.30	33°13.9`	0.35	данные отсутствуют	66:63:1601001:261	данные отсутствуют
946	40.1.30	40.1.31	41°20.9`	0.33	данные отсутствуют	66:63:1601001:261	данные отсутствуют
947	40.1.31	40.1.32	48°39.1`	0.33	данные отсутствуют	66:63:1601001:261	данные отсутствуют
948	40.1.32	40.1.33	55°50.4`	0.34	данные отсутствуют	66:63:1601001:261	данные отсутствуют
949	40.1.33	40.1.34	64°10.7`	0.34	данные отсутствуют	66:63:1601001:261	данные отсутствуют
950	40.1.34	40.1.35	71°1.8`	0.34	данные отсутствуют	66:63:1601001:261	данные отсутствуют

ДОКУМЕНТ ПОДПИСАН
ЭЛЕКТРОННОЙ ПОДПИСЬЮ
Сертификат: 00BB056B7401CB38D2B3576ACDC8425108
Владелец: ФЕДЕРАЛЬНАЯ СЛУЖБА ГОСУДАРСТВЕННОЙ РЕГИСТРАЦИИ, КАДАСТРА И КАРТОГРАФИИ
Действителен: с 27.06.2023 по 19.09.2024

полное наименование должности		инициалы, фамилия

Взам. инв. №

Подпись и дата

Инв.№ подл. 350

Лист 102

Земельный участок
вид объекта недвижимости

Лист № 34 раздела 3.1	Всего листов раздела 3.1: 54	Всего разделов: 8	Всего листов выписки: 264

12.02.2024г. № КУВИ-001/2024-38981627	
Кадастровый номер:	66:00:0000000:3(Единое землепользование)

1	2	3	4	5	6	7	8
951	40.1.35	40.1.36	78°1.4`	0.34	данные отсутствуют	66:63:1601001:261	данные отсутствуют
952	40.1.36	40.1.37	86°38.0`	0.34	данные отсутствуют	66:63:1601001:261	данные отсутствуют
953	40.1.37	40.1.38	93°22.0`	0.34	данные отсутствуют	66:63:1601001:261	данные отсутствуют
954	40.1.38	40.1.39	101°58.6`	0.34	данные отсутствуют	66:63:1601001:261	данные отсутствуют
955	40.1.39	40.1.40	108°58.2`	0.34	данные отсутствуют	66:63:1601001:261	данные отсутствуют
956	40.1.40	40.1.41	116°33.9`	0.34	данные отсутствуют	66:63:1601001:261	данные отсутствуют
957	40.1.41	40.1.42	123°13.9`	0.35	данные отсутствуют	66:63:1601001:261	данные отсутствуют
958	40.1.42	40.1.43	131°20.9`	0.33	данные отсутствуют	66:63:1601001:261	данные отсутствуют
959	40.1.43	40.1.44	138°39.1`	0.33	данные отсутствуют	66:63:1601001:261	данные отсутствуют
960	40.1.44	40.1.45	146°46.1`	0.35	данные отсутствуют	66:63:1601001:261	данные отсутствуют
961	40.1.45	40.1.46	153°26.1`	0.34	данные отсутствуют	66:63:1601001:261	данные отсутствуют
962	40.1.46	40.1.47	161°1.8`	0.34	данные отсутствуют	66:63:1601001:261	данные отсутствуют
963	40.1.47	40.1.48	168°1.4`	0.34	данные отсутствуют	66:63:1601001:261	данные отсутствуют
964	40.1.48	40.1.1	176°38.0`	0.34	данные отсутствуют	66:63:1601001:261	данные отсутствуют
965	41.1.1	41.1.2	183°56.7`	0.29	данные отсутствуют	66:63:1601001:261	данные отсутствуют
966	41.1.2	41.1.3	191°41.3`	0.3	данные отсутствуют	66:63:1601001:261	данные отсутствуют
967	41.1.3	41.1.4	197°49.1`	0.29	данные отсутствуют	66:63:1601001:261	данные отсутствуют
968	41.1.4	41.1.5	205°42.6`	0.3	данные отсутствуют	66:63:1601001:261	данные отсутствуют
969	41.1.5	41.1.6	213°41.4`	0.29	данные отсутствуют	66:63:1601001:261	данные отсутствуют
970	41.1.6	41.1.7	222°16.4`	0.3	данные отсутствуют	66:63:1601001:261	данные отсутствуют
971	41.1.7	41.1.8	227°43.6`	0.3	данные отсутствуют	66:63:1601001:261	данные отсутствуют
972	41.1.8	41.1.9	236°18.6`	0.29	данные отсутствуют	66:63:1601001:261	данные отсутствуют
973	41.1.9	41.1.10	244°17.4`	0.3	данные отсутствуют	66:63:1601001:261	данные отсутствуют
974	41.1.10	41.1.11	250°20.8`	0.3	данные отсутствуют	66:63:1601001:261	данные отсутствуют
975	41.1.11	41.1.12	258°18.7`	0.3	данные отсутствуют	66:63:1601001:261	данные отсутствуют
976	41.1.12	41.1.13	268°1.5`	0.29	данные отсутствуют	66:63:1601001:261	данные отсутствуют
977	41.1.13	41.1.14	271°54.5`	0.3	данные отсутствуют	66:63:1601001:261	данные отсутствуют
978	41.1.14	41.1.15	281°41.3`	0.3	данные отсутствуют	66:63:1601001:261	данные отсутствуют
979	41.1.15	41.1.16	289°39.2`	0.3	данные отсутствуют	66:63:1601001:261	данные отсутствуют

ДОКУМЕНТ ПОДПИСАН
ЭЛЕКТРОННОЙ ПОДПИСЬЮ
Сертификат: 00BB056B7401CB38D2B3576ACDC8425108
Владелец: ФЕДЕРАЛЬНАЯ СЛУЖБА ГОСУДАРСТВЕННОЙ РЕГИСТРАЦИИ, КАДАСТРА И КАРТОГРАФИИ
Действителен: с 27.06.2023 по 19.09.2024

полное наименование должности		инициалы, фамилия

Взам. инв. №

Подпись и дата

Инв.№ подл. 350

Лист 103

Земельный участок			
вид объекта недвижимости			
Лист № 35 раздела 3.1	Всего листов раздела 3.1: 54	Всего разделов: 8	Всего листов выписки: 264
12.02.2024г. № КУВИ-001/2024-38981627			
Кадастровый номер:	66:00:0000000:3(Единое землепользование)		

1	2	3	4	5	6	7	8
980	41.1.16	41.1.17	296°33.9`	0.29	данные отсутствуют	66:63:1601001:261	данные отсутствуют
981	41.1.17	41.1.18	303°41.4`	0.29	данные отсутствуют	66:63:1601001:261	данные отсутствуют
982	41.1.18	41.1.19	311°0.5`	0.3	данные отсутствуют	66:63:1601001:261	данные отсутствуют
983	41.1.19	41.1.20	319°11.1`	0.29	данные отсутствуют	66:63:1601001:261	данные отсутствуют
984	41.1.20	41.1.21	324°41.3`	0.29	данные отсутствуют	66:63:1601001:261	данные отсутствуют
985	41.1.21	41.1.22	334°17.4`	0.3	данные отсутствуют	66:63:1601001:261	данные отсутствуют
986	41.1.22	41.1.23	342°10.9`	0.29	данные отсутствуют	66:63:1601001:261	данные отсутствуют
987	41.1.23	41.1.24	348°18.7`	0.3	данные отсутствуют	66:63:1601001:261	данные отсутствуют
988	41.1.24	41.1.25	356°3.3`	0.29	данные отсутствуют	66:63:1601001:261	данные отсутствуют
989	41.1.25	41.1.26	3°56.7`	0.29	данные отсутствуют	66:63:1601001:261	данные отсутствуют
990	41.1.26	41.1.27	11°41.3`	0.3	данные отсутствуют	66:63:1601001:261	данные отсутствуют
991	41.1.27	41.1.28	17°49.1`	0.29	данные отсутствуют	66:63:1601001:261	данные отсутствуют
992	41.1.28	41.1.29	25°42.6`	0.3	данные отсутствуют	66:63:1601001:261	данные отсутствуют
993	41.1.29	41.1.30	35°18.7`	0.29	данные отсутствуют	66:63:1601001:261	данные отсутствуют
994	41.1.30	41.1.31	40°48.9`	0.29	данные отсутствуют	66:63:1601001:261	данные отсутствуют
995	41.1.31	41.1.32	48°59.5`	0.3	данные отсутствуют	66:63:1601001:261	данные отсутствуют
996	41.1.32	41.1.33	56°18.6`	0.29	данные отсутствуют	66:63:1601001:261	данные отсутствуют
997	41.1.33	41.1.34	63°26.1`	0.29	данные отсутствуют	66:63:1601001:261	данные отсутствуют
998	41.1.34	41.1.35	70°20.8`	0.3	данные отсутствуют	66:63:1601001:261	данные отсутствуют
999	41.1.35	41.1.36	78°18.7`	0.3	данные отсутствуют	66:63:1601001:261	данные отсутствуют
1000	41.1.36	41.1.37	88°5.5`	0.3	данные отсутствуют	66:63:1601001:261	данные отсутствуют
1001	41.1.37	41.1.38	91°58.5`	0.29	данные отсутствуют	66:63:1601001:261	данные отсутствуют
1002	41.1.38	41.1.39	101°41.3`	0.3	данные отсутствуют	66:63:1601001:261	данные отсутствуют
1003	41.1.39	41.1.40	109°39.2`	0.3	данные отсутствуют	66:63:1601001:261	данные отсутствуют
1004	41.1.40	41.1.41	115°42.6`	0.3	данные отсутствуют	66:63:1601001:261	данные отсутствуют
1005	41.1.41	41.1.42	123°41.4`	0.29	данные отсутствуют	66:63:1601001:261	данные отсутствуют
1006	41.1.42	41.1.43	132°16.4`	0.3	данные отсутствуют	66:63:1601001:261	данные отсутствуют
1007	41.1.43	41.1.44	137°43.6`	0.3	данные отсутствуют	66:63:1601001:261	данные отсутствуют
1008	41.1.44	41.1.45	146°18.6`	0.29	данные отсутствуют	66:63:1601001:261	данные отсутствуют

ДОКУМЕНТ ПОДПИСАН
ЭЛЕКТРОННОЙ ПОДПИСЬЮ
Сертификат: 00BB056B7401CB38D2B3576ACDC8425108
Владелец: ФЕДЕРАЛЬНАЯ СЛУЖБА ГОСУДАРСТВЕННОЙ РЕГИСТРАЦИИ, КАДАСТРА И КАРТОГРАФИИ
Действителен: с 27.06.2023 по 19.09.2024

полное наименование должности	инициалы, фамилия

Взам. инв. №

Подпись и дата

Инв.№ подл. 350

Лист 104

Земельный участок
вид объекта недвижимости

Лист № 36 раздела 3.1	Всего листов раздела 3.1: 54	Всего разделов: 8	Всего листов выписки: 264

12.02.2024г. № КУВИ-001/2024-38981627	
Кадастровый номер:	66:00:0000000:3(Единое землепользование)

1	2	3	4	5	6	7	8
1009	41.1.45	41.1.46	154°17.4`	0.3	данные отсутствуют	66:63:1601001:261	данные отсутствуют
1010	41.1.46	41.1.47	162°10.9`	0.29	данные отсутствуют	66:63:1601001:261	данные отсутствуют
1011	41.1.47	41.1.48	168°18.7`	0.3	данные отсутствуют	66:63:1601001:261	данные отсутствуют
1012	41.1.48	41.1.1	176°3.3`	0.29	данные отсутствуют	66:63:1601001:261	данные отсутствуют
1013	42.1.1	42.1.2	194°2.2`	0.08	данные отсутствуют	66:63:1601001:261	данные отсутствуют
1014	42.1.2	42.1.3	225°0.0`	0.07	данные отсутствуют	66:63:1601001:261	данные отсутствуют
1015	42.1.3	42.1.4	255°57.8`	0.08	данные отсутствуют	66:63:1601001:261	данные отсутствуют
1016	42.1.4	42.1.5	284°2.2`	0.08	данные отсутствуют	66:63:1601001:261	данные отсутствуют
1017	42.1.5	42.1.6	315°0.0`	0.07	данные отсутствуют	66:63:1601001:261	данные отсутствуют
1018	42.1.6	42.1.7	345°57.8`	0.08	данные отсутствуют	66:63:1601001:261	данные отсутствуют
1019	42.1.7	42.1.8	14°2.2`	0.08	данные отсутствуют	66:63:1601001:261	данные отсутствуют
1020	42.1.8	42.1.9	45°0.0`	0.07	данные отсутствуют	66:63:1601001:261	данные отсутствуют
1021	42.1.9	42.1.10	75°57.8`	0.08	данные отсутствуют	66:63:1601001:261	данные отсутствуют
1022	42.1.10	42.1.11	104°2.2`	0.08	данные отсутствуют	66:63:1601001:261	данные отсутствуют
1023	42.1.11	42.1.12	135°0.0`	0.07	данные отсутствуют	66:63:1601001:261	данные отсутствуют
1024	42.1.12	42.1.1	165°57.8`	0.08	данные отсутствуют	66:63:1601001:261	данные отсутствуют
1025	43.1.1	43.1.2	194°2.2`	0.08	данные отсутствуют	66:63:1601001:261	данные отсутствуют
1026	43.1.2	43.1.3	225°0.0`	0.07	данные отсутствуют	66:63:1601001:261	данные отсутствуют
1027	43.1.3	43.1.4	255°57.8`	0.08	данные отсутствуют	66:63:1601001:261	данные отсутствуют
1028	43.1.4	43.1.5	284°2.2`	0.08	данные отсутствуют	66:63:1601001:261	данные отсутствуют
1029	43.1.5	43.1.6	315°0.0`	0.07	данные отсутствуют	66:63:1601001:261	данные отсутствуют
1030	43.1.6	43.1.7	345°57.8`	0.08	данные отсутствуют	66:63:1601001:261	данные отсутствуют
1031	43.1.7	43.1.8	14°2.2`	0.08	данные отсутствуют	66:63:1601001:261	данные отсутствуют
1032	43.1.8	43.1.9	45°0.0`	0.07	данные отсутствуют	66:63:1601001:261	данные отсутствуют
1033	43.1.9	43.1.10	75°57.8`	0.08	данные отсутствуют	66:63:1601001:261	данные отсутствуют
1034	43.1.10	43.1.11	104°2.2`	0.08	данные отсутствуют	66:63:1601001:261	данные отсутствуют
1035	43.1.11	43.1.12	135°0.0`	0.07	данные отсутствуют	66:63:1601001:261	данные отсутствуют
1036	43.1.12	43.1.1	165°57.8`	0.08	данные отсутствуют	66:63:1601001:261	данные отсутствуют
1037	44.1.1	44.1.2	183°22.0`	0.34	данные отсутствуют	66:63:1601001:261	данные отсутствуют

ДОКУМЕНТ ПОДПИСАН
ЭЛЕКТРОННОЙ ПОДПИСЬЮ
Сертификат: 00BB056B7401CB38D2B3576ACDC8425108
Владелец: ФЕДЕРАЛЬНАЯ СЛУЖБА ГОСУДАРСТВЕННОЙ РЕГИСТРАЦИИ, КАДАСТРА И КАРТОГРАФИИ
Действителен: с 27.06.2023 по 19.09.2024

полное наименование должности	инициалы, фамилия

Взам. инв. №

Подпись и дата

Инв.№ подл. 350

Лист 105

Земельный участок			
вид объекта недвижимости			
Лист № 37 раздела 3.1	Всего листов раздела 3.1: 54	Всего разделов: 8	Всего листов выписки: 264
12.02.2024г. № КУВИ-001/2024-38981627			
Кадастровый номер:	66:00:0000000:3(Единое землепользование)		

1	2	3	4	5	6	7	8
1038	44.1.2	44.1.3	191°38.0`	0.35	данные отсутствуют	66:63:1601001:261	данные отсутствуют
1039	44.1.3	44.1.4	198°58.2`	0.34	данные отсутствуют	66:63:1601001:261	данные отсутствуют
1040	44.1.4	44.1.5	205°49.3`	0.34	данные отсутствуют	66:63:1601001:261	данные отсутствуют
1041	44.1.5	44.1.6	214°9.6`	0.34	данные отсутствуют	66:63:1601001:261	данные отсутствуют
1042	44.1.6	44.1.7	220°14.2`	0.34	данные отсутствуют	66:63:1601001:261	данные отсутствуют
1043	44.1.7	44.1.8	229°34.4`	0.35	данные отсутствуют	66:63:1601001:261	данные отсутствуют
1044	44.1.8	44.1.9	235°50.4`	0.34	данные отсутствуют	66:63:1601001:261	данные отсутствуют
1045	44.1.9	44.1.10	243°26.1`	0.34	данные отсутствуют	66:63:1601001:261	данные отсутствуют
1046	44.1.10	44.1.11	251°33.9`	0.35	данные отсутствуют	66:63:1601001:261	данные отсутствуют
1047	44.1.11	44.1.12	258°22.0`	0.35	данные отсутствуют	66:63:1601001:261	данные отсутствуют
1048	44.1.12	44.1.13	266°38.0`	0.34	данные отсутствуют	66:63:1601001:261	данные отсутствуют
1049	44.1.13	44.1.14	273°22.0`	0.34	данные отсутствуют	66:63:1601001:261	данные отсутствуют
1050	44.1.14	44.1.15	281°38.0`	0.35	данные отсутствуют	66:63:1601001:261	данные отсутствуют
1051	44.1.15	44.1.16	288°26.1`	0.35	данные отсутствуют	66:63:1601001:261	данные отсутствуют
1052	44.1.16	44.1.17	296°33.9`	0.34	данные отсутствуют	66:63:1601001:261	данные отсутствуют
1053	44.1.17	44.1.18	304°9.6`	0.34	данные отсутствуют	66:63:1601001:261	данные отсутствуют
1054	44.1.18	44.1.19	310°25.6`	0.35	данные отсутствуют	66:63:1601001:261	данные отсутствуют
1055	44.1.19	44.1.20	319°45.8`	0.34	данные отсутствуют	66:63:1601001:261	данные отсутствуют
1056	44.1.20	44.1.21	325°50.4`	0.34	данные отсутствуют	66:63:1601001:261	данные отсутствуют
1057	44.1.21	44.1.22	334°10.7`	0.34	данные отсутствуют	66:63:1601001:261	данные отсутствуют
1058	44.1.22	44.1.23	341°1.8`	0.34	данные отсутствуют	66:63:1601001:261	данные отсутствуют
1059	44.1.23	44.1.24	348°22.0`	0.35	данные отсутствуют	66:63:1601001:261	данные отсутствуют
1060	44.1.24	44.1.25	356°38.0`	0.34	данные отсутствуют	66:63:1601001:261	данные отсутствуют
1061	44.1.25	44.1.26	3°22.0`	0.34	данные отсутствуют	66:63:1601001:261	данные отсутствуют
1062	44.1.26	44.1.27	11°38.0`	0.35	данные отсутствуют	66:63:1601001:261	данные отсутствуют
1063	44.1.27	44.1.28	18°58.2`	0.34	данные отсутствуют	66:63:1601001:261	данные отсутствуют
1064	44.1.28	44.1.29	25°49.3`	0.34	данные отсутствуют	66:63:1601001:261	данные отсутствуют
1065	44.1.29	44.1.30	34°9.6`	0.34	данные отсутствуют	66:63:1601001:261	данные отсутствуют
1066	44.1.30	44.1.31	40°14.2`	0.34	данные отсутствуют	66:63:1601001:261	данные отсутствуют

ДОКУМЕНТ ПОДПИСАН
ЭЛЕКТРОННОЙ ПОДПИСЬЮ
Сертификат: 00BB056B7401CB38D2B3576ACDC8425108
Владелец: ФЕДЕРАЛЬНАЯ СЛУЖБА ГОСУДАРСТВЕННОЙ РЕГИСТРАЦИИ, КАДАСТРА И КАРТОГРАФИИ
Действителен: с 27.06.2023 по 19.09.2024

полное наименование должности	инициалы, фамилия

Взам. инв. №

Подпись и дата

Инв.№ подл. 350

Лист 106

Земельный участок
вид объекта недвижимости

Лист № 38 раздела 3.1	Всего листов раздела 3.1: 54	Всего разделов: 8	Всего листов выписки: 264

12.02.2024г. № КУВИ-001/2024-38981627	
Кадастровый номер:	66:00:0000000:3(Единое землепользование)

1	2	3	4	5	6	7	8
1067	44.1.31	44.1.32	49°34.4`	0.35	данные отсутствуют	66:63:1601001:261	данные отсутствуют
1068	44.1.32	44.1.33	55°50.4`	0.34	данные отсутствуют	66:63:1601001:261	данные отсутствуют
1069	44.1.33	44.1.34	63°26.1`	0.34	данные отсутствуют	66:63:1601001:261	данные отсутствуют
1070	44.1.34	44.1.35	71°33.9`	0.35	данные отсутствуют	66:63:1601001:261	данные отсутствуют
1071	44.1.35	44.1.36	78°22.0`	0.35	данные отсутствуют	66:63:1601001:261	данные отсутствуют
1072	44.1.36	44.1.37	86°38.0`	0.34	данные отсутствуют	66:63:1601001:261	данные отсутствуют
1073	44.1.37	44.1.38	93°22.0`	0.34	данные отсутствуют	66:63:1601001:261	данные отсутствуют
1074	44.1.38	44.1.39	101°38.0`	0.35	данные отсутствуют	66:63:1601001:261	данные отсутствуют
1075	44.1.39	44.1.40	108°26.1`	0.35	данные отсутствуют	66:63:1601001:261	данные отсутствуют
1076	44.1.40	44.1.41	116°33.9`	0.34	данные отсутствуют	66:63:1601001:261	данные отсутствуют
1077	44.1.41	44.1.42	124°9.6`	0.34	данные отсутствуют	66:63:1601001:261	данные отсутствуют
1078	44.1.42	44.1.43	130°25.6`	0.35	данные отсутствуют	66:63:1601001:261	данные отсутствуют
1079	44.1.43	44.1.44	139°45.8`	0.34	данные отсутствуют	66:63:1601001:261	данные отсутствуют
1080	44.1.44	44.1.45	145°50.4`	0.34	данные отсутствуют	66:63:1601001:261	данные отсутствуют
1081	44.1.45	44.1.46	154°10.7`	0.34	данные отсутствуют	66:63:1601001:261	данные отсутствуют
1082	44.1.46	44.1.47	161°1.8`	0.34	данные отсутствуют	66:63:1601001:261	данные отсутствуют
1083	44.1.47	44.1.48	168°22.0`	0.35	данные отсутствуют	66:63:1601001:261	данные отсутствуют
1084	44.1.48	44.1.1	176°38.0`	0.34	данные отсутствуют	66:63:1601001:261	данные отсутствуют
1085	45.1.1	45.1.2	194°2.2`	0.08	данные отсутствуют	66:63:1601001:261	данные отсутствуют
1086	45.1.2	45.1.3	225°0.0`	0.07	данные отсутствуют	66:63:1601001:261	данные отсутствуют
1087	45.1.3	45.1.4	255°57.8`	0.08	данные отсутствуют	66:63:1601001:261	данные отсутствуют
1088	45.1.4	45.1.5	284°2.2`	0.08	данные отсутствуют	66:63:1601001:261	данные отсутствуют
1089	45.1.5	45.1.6	315°0.0`	0.07	данные отсутствуют	66:63:1601001:261	данные отсутствуют
1090	45.1.6	45.1.7	345°57.8`	0.08	данные отсутствуют	66:63:1601001:261	данные отсутствуют
1091	45.1.7	45.1.8	14°2.2`	0.08	данные отсутствуют	66:63:1601001:261	данные отсутствуют
1092	45.1.8	45.1.9	45°0.0`	0.07	данные отсутствуют	66:63:1601001:261	данные отсутствуют
1093	45.1.9	45.1.10	75°57.8`	0.08	данные отсутствуют	66:63:1601001:261	данные отсутствуют
1094	45.1.10	45.1.11	104°2.2`	0.08	данные отсутствуют	66:63:1601001:261	данные отсутствуют
1095	45.1.11	45.1.12	135°0.0`	0.07	данные отсутствуют	66:63:1601001:261	данные отсутствуют

ДОКУМЕНТ ПОДПИСАН
ЭЛЕКТРОННОЙ ПОДПИСЬЮ
Сертификат: 00BB056B7401CB38D2B3576ACDC8425108
Владелец: ФЕДЕРАЛЬНАЯ СЛУЖБА ГОСУДАРСТВЕННОЙ РЕГИСТРАЦИИ, КАДАСТРА И КАРТОГРАФИИ
Действителен: с 27.06.2023 по 19.09.2024

полное наименование должности		инициалы, фамилия

Взам. инв. №

Подпись и дата

Инв.№ подл. 350

Лист 107

Земельный участок			
вид объекта недвижимости			
Лист № 39 раздела 3.1	Всего листов раздела 3.1: 54	Всего разделов: 8	Всего листов выписки: 264
12.02.2024г. № КУВИ-001/2024-38981627			
Кадастровый номер:	66:00:0000000:3(Единое землепользование)		

1	2	3	4	5	6	7	8
1096	45.1.12	45.1.1	165°57.8`	0.08	данные отсутствуют	66:63:1601001:261	данные отсутствуют
1097	46.1.1	46.1.2	123°46.6`	166.65	данные отсутствуют	66:63:1601001:144	данные отсутствуют
1098	46.1.2	46.1.3	123°43.9`	392.75	данные отсутствуют	66:63:1601001:144	данные отсутствуют
1099	46.1.3	46.1.4	123°45.7`	184.31	данные отсутствуют	66:63:1601001:144	данные отсутствуют
1100	46.1.4	46.1.5	77°17.9`	159.45	данные отсутствуют	66:63:1601001:144	данные отсутствуют
1101	46.1.5	46.1.6	77°11.9`	65.13	данные отсутствуют	66:63:1601001:144	данные отсутствуют
1102	46.1.6	46.1.7	5°16.5`	225.94	данные отсутствуют	66:63:1601001:144	данные отсутствуют
1103	46.1.7	46.1.8	57°1.9`	197.3	данные отсутствуют	66:63:1601001:144	данные отсутствуют
1104	46.1.8	46.1.9	101°54.7`	250.82	данные отсутствуют	66:63:1601001:144	данные отсутствуют
1105	46.1.9	46.1.10	101°50.2`	192.87	данные отсутствуют	66:63:1601001:144	данные отсутствуют
1106	46.1.10	46.1.11	23°37.6`	236.8	данные отсутствуют	66:63:1601001:144	данные отсутствуют
1107	46.1.11	46.1.12	23°35.6`	309.01	данные отсутствуют	66:63:1601001:144	данные отсутствуют
1108	46.1.12	46.1.13	112°0.8`	109.68	данные отсутствуют	66:63:1601001:144	данные отсутствуют
1109	46.1.13	46.1.14	112°16.4`	192.35	данные отсутствуют	66:63:1601001:144	данные отсутствуют
1110	46.1.14	46.1.15	180°32.5`	370.41	данные отсутствуют	66:63:1601001:144	данные отсутствуют
1111	46.1.15	46.1.16	201°25.0`	184.28	данные отсутствуют	66:63:0000000:7493, 66:63:1601001:144	данные отсутствуют
1112	46.1.16	46.1.17	199°50.8`	250.33	данные отсутствуют	66:63:0000000:7493, 66:63:1601001:144	данные отсутствуют
1113	46.1.17	46.1.18	119°33.1`	94.14	данные отсутствуют	66:63:1601001:144	данные отсутствуют
1114	46.1.18	46.1.19	203°47.6`	292.94	данные отсутствуют	66:63:1601001:144	данные отсутствуют
1115	46.1.19	46.1.20	203°29.9`	281.93	данные отсутствуют	66:63:1601001:144	данные отсутствуют
1116	46.1.20	46.1.21	203°51.4`	196	данные отсутствуют	66:63:0000000:7494, 66:63:1601001:144	данные отсутствуют
1117	46.1.21	46.1.22	203°52.1`	24.71	данные отсутствуют	66:63:0000000:7494, 66:63:1601001:144	данные отсутствуют
1118	46.1.22	46.1.23	203°51.0`	85.35	данные отсутствуют	66:63:0000000:7494, 66:63:1601001:144	данные отсутствуют
1119	46.1.23	46.1.24	161°46.4`	171.98	данные отсутствуют	66:63:0000000:7494, 66:63:1601001:144	данные отсутствуют

ДОКУМЕНТ ПОДПИСАН
ЭЛЕКТРОННОЙ ПОДПИСЬЮ
Сертификат: 00BB056B7401CB38D2B3576ACDC8425108
Владелец: ФЕДЕРАЛЬНАЯ СЛУЖБА ГОСУДАРСТВЕННОЙ РЕГИСТРАЦИИ, КАДАСТРА И КАРТОГРАФИИ
Действителен: с 27.06.2023 по 19.09.2024

полное наименование должности		инициалы, фамилия

Взам. инв. №

Подпись и дата

Инв.№ подл. 350

Лист 108

Земельный участок
вид объекта недвижимости

Лист № 40 раздела 3.1	Всего листов раздела 3.1: 54	Всего разделов: 8	Всего листов выписки: 264

12.02.2024г. № КУВИ-001/2024-38981627	
Кадастровый номер:	66:00:0000000:3(Единое землепользование)

1	2	3	4	5	6	7	8
1120	46.1.24	46.1.25	161°44.8`	269.1	данные отсутствуют	66:63:1601001:144	данные отсутствуют
1121	46.1.25	46.1.26	183°27.5`	146.71	данные отсутствуют	66:63:1601001:144	данные отсутствуют
1122	46.1.26	46.1.27	183°19.3`	203.1	данные отсутствуют	66:63:1601001:144	данные отсутствуют
1123	46.1.27	46.1.28	183°22.0`	148.35	данные отсутствуют	66:63:1601001:144	данные отсутствуют
1124	46.1.28	46.1.29	137°43.1`	86.75	данные отсутствуют	66:63:1601001:144	данные отсутствуют
1125	46.1.29	46.1.30	137°52.0`	154.86	данные отсутствуют	66:63:1601001:144	данные отсутствуют
1126	46.1.30	46.1.31	135°25.4`	220.45	данные отсутствуют	66:63:1601001:144	данные отсутствуют
1127	46.1.31	46.1.32	182°43.0`	274.2	данные отсутствуют	66:63:1601001:144	данные отсутствуют
1128	46.1.32	46.1.33	180°33.4`	445.41	данные отсутствуют	66:63:1601001:144	данные отсутствуют
1129	46.1.33	46.1.34	180°34.7`	248.66	данные отсутствуют	66:63:1601001:144	данные отсутствуют
1130	46.1.34	46.1.35	180°30.8`	185.4	данные отсутствуют	66:63:1601001:144	данные отсутствуют
1131	46.1.35	46.1.36	253°41.3`	29.52	данные отсутствуют	66:63:1601001:8	данные отсутствуют
1132	46.1.36	46.1.37	256°19.4`	438.14	данные отсутствуют	66:63:1601001:8	данные отсутствуют
1133	46.1.37	46.1.38	346°22.1`	196.55	данные отсутствуют	66:63:1601001:176	данные отсутствуют
1134	46.1.38	46.1.39	343°23.1`	115.83	данные отсутствуют	66:63:1601001:176	данные отсутствуют
1135	46.1.39	46.1.40	249°27.4`	88.08	данные отсутствуют	66:63:1601001:176	данные отсутствуют
1136	46.1.40	46.1.41	244°53.5`	89.51	данные отсутствуют	66:63:1601001:176	данные отсутствуют
1137	46.1.41	46.1.42	295°54.7`	18.44	данные отсутствуют	66:63:1601001:176	данные отсутствуют
1138	46.1.42	46.1.43	325°53.8`	21.17	данные отсутствуют	66:63:1601001:176	данные отсутствуют
1139	46.1.43	46.1.44	352°12.7`	80.87	данные отсутствуют	66:63:1601001:176	данные отсутствуют
1140	46.1.44	46.1.45	251°27.5`	314.64	данные отсутствуют	66:63:1601001:176	данные отсутствуют
1141	46.1.45	46.1.46	247°28.4`	584.21	данные отсутствуют	66:63:1601001:176	данные отсутствуют
1142	46.1.46	46.1.47	270°46.1`	306.81	данные отсутствуют	66:63:1601001:176	данные отсутствуют
1143	46.1.47	46.1.48	184°10.2`	207.65	данные отсутствуют	66:63:1601001:176	данные отсутствуют
1144	46.1.48	46.1.49	270°42.7`	193.09	данные отсутствуют	66:63:1601001:8	данные отсутствуют
1145	46.1.49	46.1.50	270°48.1`	427.77	данные отсутствуют	66:63:1601001:8	данные отсутствуют
1146	46.1.50	46.1.51	275°35.2`	163.52	данные отсутствуют	66:63:1601001:8	данные отсутствуют
1147	46.1.51	46.1.52	270°44.7`	231.56	данные отсутствуют	66:63:1601001:8	данные отсутствуют
1148	46.1.52	46.1.53	270°44.6`	33.88	данные отсутствуют	66:63:1601001:8	данные отсутствуют

ДОКУМЕНТ ПОДПИСАН
ЭЛЕКТРОННОЙ ПОДПИСЬЮ
Сертификат: 00BB056B7401CB38D2B3576ACDC8425108
Владелец: ФЕДЕРАЛЬНАЯ СЛУЖБА ГОСУДАРСТВЕННОЙ РЕГИСТРАЦИИ, КАДАСТРА И КАРТОГРАФИИ
Действителен: с 27.06.2023 по 19.09.2024

полное наименование должности	инициалы, фамилия

Взам. инв. №

Подпись и дата

Инв.№ подл. 350

Лист 109

Земельный участок
вид объекта недвижимости

Лист № 41 раздела 3.1	Всего листов раздела 3.1: 54	Всего разделов: 8	Всего листов выписки: 264

12.02.2024г. № КУВИ-001/2024-38981627	
Кадастровый номер:	66:00:0000000:3(Единое землепользование)

1	2	3	4	5	6	7	8
1149	46.1.53	46.1.54	270°45.2`	52.44	данные отсутствуют	66:63:1601001:8	данные отсутствуют
1150	46.1.54	46.1.55	42°37.4`	59.32	данные отсутствуют	66:63:1601001:148	данные отсутствуют
1151	46.1.55	46.1.56	42°42.8`	44.12	данные отсутствуют	66:63:1601001:148	данные отсутствуют
1152	46.1.56	46.1.57	42°43.0`	87.81	данные отсутствуют	66:63:1601001:287	данные отсутствуют
1153	46.1.57	46.1.58	352°16.9`	468.05	данные отсутствуют	66:63:1601001:287	данные отсутствуют
1154	46.1.58	46.1.59	352°5.8`	192.72	данные отсутствуют	66:63:1601001:287	данные отсутствуют
1155	46.1.59	46.1.60	353°29.6`	47.04	данные отсутствуют	66:63:1601001:287	данные отсутствуют
1156	46.1.60	46.1.61	353°29.8`	102.15	данные отсутствуют	66:63:1601001:148	данные отсутствуют
1157	46.1.61	46.1.62	57°25.0`	58.47	данные отсутствуют	66:63:1601001:261	данные отсутствуют
1158	46.1.61	46.1.61			данные отсутствуют	66:63:1601001:500	Россия, Свердловская область, п. Рефтинский
1159	46.1.62	46.1.63	57°24.2`	53.5	данные отсутствуют	66:63:1601001:286	данные отсутствуют
1160	46.1.63	46.1.64	57°24.8`	145.14	данные отсутствуют	66:63:1601001:261	данные отсутствуют
1161	46.1.64	46.1.65	57°24.9`	180.24	данные отсутствуют	66:63:1601001:261	данные отсутствуют
1162	46.1.65	46.1.66	357°24.8`	262.62	данные отсутствуют	66:63:1601001:261	данные отсутствуют
1163	46.1.66	46.1.67	357°25.4`	29.37	данные отсутствуют	66:63:1601001:286	данные отсутствуют
1164	46.1.67	46.1.68	357°23.8`	138.08	данные отсутствуют	66:63:1601001:286	данные отсутствуют
1165	46.1.68	46.1.69	294°27.5`	76.56	данные отсутствуют	66:63:1601001:286	данные отсутствуют
1166	46.1.69	46.1.70	294°25.1`	77.5	данные отсутствуют	66:63:1601001:286	данные отсутствуют
1167	46.1.70	46.1.71	294°25.2`	140.41	данные отсутствуют	66:63:1601001:500	Россия, Свердловская область, п. Рефтинский
1168	46.1.71	46.1.72	294°23.3`	322.18	данные отсутствуют	66:63:1601001:500	Россия, Свердловская область, п. Рефтинский
1169	46.1.72	46.1.73	294°23.9`	256.97	данные отсутствуют	66:63:1601001:500	Россия, Свердловская область, п. Рефтинский
1170	46.1.73	46.1.74	32°46.1`	2072.39	данные отсутствуют	66:63:1601001:174	данные отсутствуют
1171	46.1.74	46.1.75	18°39.8`	201.78	данные отсутствуют	66:63:1601001:174	данные отсутствуют
1172	46.1.75	46.1.76	105°55.7`	221.19	данные отсутствуют	66:63:1601001:144	данные отсутствуют
1173	46.1.76	46.1.1	24°1.0`	220.27	данные отсутствуют	66:63:1601001:144	данные отсутствуют
1174	46.2.77	46.2.78	182°21.3`	3.89	данные отсутствуют	66:63:0000000:3930(86)	данные отсутствуют
1175	46.2.78	46.2.79	182°21.1`	5.6	данные отсутствуют	66:63:0000000:3930(86)	данные отсутствуют
1176	46.2.79	46.2.80	182°33.5`	2.91	данные отсутствуют	66:63:0000000:3930(86)	данные отсутствуют
1177	46.2.80	46.2.81	92°26.0`	3.06	данные отсутствуют	66:63:0000000:3930(86)	данные отсутствуют

ДОКУМЕНТ ПОДПИСАН
ЭЛЕКТРОННОЙ ПОДПИСЬЮ
Сертификат: 00BB056B7401CB38D2B3576ACDC8425108
Владелец: ФЕДЕРАЛЬНАЯ СЛУЖБА ГОСУДАРСТВЕННОЙ РЕГИСТРАЦИИ, КАДАСТРА И КАРТОГРАФИИ
Действителен: с 27.06.2023 по 19.09.2024

полное наименование должности		инициалы, фамилия

Взам. инв. №

Подпись и дата

Инв.№ подл. 350

Лист 110

Земельный участок			
вид объекта недвижимости			
Лист № 42 раздела 3.1	Всего листов раздела 3.1: 54	Всего разделов: 8	Всего листов выписки: 264
12.02.2024г. № КУВИ-001/2024-38981627			
Кадастровый номер:	66:00:0000000:3(Единое землепользование)		

1	2	3	4	5	6	7	8
1178	46.2.81	46.2.82	2°26.9`	3.04	данные отсутствуют	66:63:0000000:3930(86)	данные отсутствуют
1179	46.2.82	46.2.83	2°27.2`	5.61	данные отсутствуют	66:63:0000000:3930(86)	данные отсутствуют
1180	46.2.83	46.2.84	2°17.1`	3.76	данные отсутствуют	66:63:0000000:3930(86)	данные отсутствуют
1181	46.2.84	46.2.77	272°26.0`	3.06	данные отсутствуют	66:63:0000000:3930(86)	данные отсутствуют
1182	46.3.85	46.3.86	182°23.2`	2.64	данные отсутствуют	66:63:0000000:3930(72)	данные отсутствуют
1183	46.3.86	46.3.87	182°25.2`	5.69	данные отсутствуют	66:63:0000000:3930(72)	данные отсутствуют
1184	46.3.87	46.3.88	182°23.2`	4.08	данные отсутствуют	66:63:0000000:3930(72)	данные отсутствуют
1185	46.3.88	46.3.89	92°26.0`	3.06	данные отсутствуют	66:63:0000000:3930(72)	данные отсутствуют
1186	46.3.89	46.3.90	2°18.7`	4.21	данные отсутствуют	66:63:0000000:3930(72)	данные отсутствуют
1187	46.3.90	46.3.91	2°25.2`	5.69	данные отсутствуют	66:63:0000000:3930(72)	данные отсутствуют
1188	46.3.91	46.3.92	2°30.5`	2.51	данные отсутствуют	66:63:0000000:3930(72)	данные отсутствуют
1189	46.3.92	46.3.85	272°26.0`	3.06	данные отсутствуют	66:63:0000000:3930(72)	данные отсутствуют
1190	46.4.93	46.4.94	182°34.6`	2.89	данные отсутствуют	66:63:0000000:3930(5)	данные отсутствуют
1191	46.4.94	46.4.95	182°20.8`	6.6	данные отсутствуют	66:63:0000000:3930(5)	данные отсутствуют
1192	46.4.95	46.4.96	182°20.7`	2.93	данные отсутствуют	66:63:0000000:3930(5)	данные отсутствуют
1193	46.4.96	46.4.97	92°26.0`	3.06	данные отсутствуют	66:63:0000000:3930(5)	данные отсутствуют
1194	46.4.97	46.4.98	2°14.8`	3.06	данные отсутствуют	66:63:0000000:3930(5)	данные отсутствуют
1195	46.4.98	46.4.99	2°26.0`	6.6	данные отсутствуют	66:63:0000000:3930(5)	данные отсутствуют
1196	46.4.99	46.4.100	2°29.4`	2.76	данные отсутствуют	66:63:0000000:3930(5)	данные отсутствуют
1197	46.4.100	46.4.93	272°26.0`	3.06	данные отсутствуют	66:63:0000000:3930(5)	данные отсутствуют
1198	46.5.101	46.5.102	223°34.0`	15.26	данные отсутствуют	66:63:1601001:13	данные отсутствуют
1199	46.5.102	46.5.103	132°24.4`	13.91	данные отсутствуют	66:63:1601001:13	данные отсутствуют
1200	46.5.103	46.5.104	47°37.3`	15.31	данные отсутствуют	66:63:1601001:13	данные отсутствуют
1201	46.5.104	46.5.101	312°27.5`	14.99	данные отсутствуют	66:63:1601001:13	данные отсутствуют
1202	46.6.105	46.6.106	312°50.6`	15.22	данные отсутствуют	66:63:1601001:14	данные отсутствуют

ДОКУМЕНТ ПОДПИСАН
ЭЛЕКТРОННОЙ ПОДПИСЬЮ
Сертификат: 00BB056B7401CB38D2B3576ACDC8425108
Владелец: ФЕДЕРАЛЬНАЯ СЛУЖБА ГОСУДАРСТВЕННОЙ РЕГИСТРАЦИИ, КАДАСТРА И КАРТОГРАФИИ
Действителен: с 27.06.2023 по 19.09.2024

полное наименование должности		инициалы, фамилия

Взам. инв. №

Подпись и дата

Инв.№ подл. 350

Лист 111

Земельный участок			
вид объекта недвижимости			
Лист № 43 раздела 3.1	Всего листов раздела 3.1: 54	Всего разделов: 8	Всего листов выписки: 264
12.02.2024г. № КУВИ-001/2024-38981627			
Кадастровый номер:	66:00:0000000:3(Единое землепользование)		

1	2	3	4	5	6	7	8
1203	46.6.106	46.6.107	223°12.0`	14.86	данные отсутствуют	66:63:1601001:14	данные отсутствуют
1204	46.6.107	46.6.108	133°36.4`	14.24	данные отсутствуют	66:63:1601001:14	данные отсутствуют
1205	46.6.108	46.6.105	46°56.0`	15.08	данные отсутствуют	66:63:1601001:14	данные отсутствуют
1206	46.7.109	46.7.110	227°49.3`	14.94	данные отсутствуют	66:63:1601001:39	данные отсутствуют
1207	46.7.110	46.7.111	132°54.1`	15.26	данные отсутствуют	66:63:1601001:39	данные отсутствуют
1208	46.7.111	46.7.112	43°26.7`	15.11	данные отсутствуют	66:63:1601001:39	данные отсутствуют
1209	46.7.112	46.7.109	311°59.2`	14.13	данные отсутствуют	66:63:1601001:39	данные отсутствуют
1210	46.8.113	46.8.114	310°47.4`	14.16	данные отсутствуют	66:63:1601001:40	данные отсутствуют
1211	46.8.114	46.8.115	230°2.3`	14.17	данные отсутствуют	66:63:1601001:40	данные отсутствуют
1212	46.8.115	46.8.116	136°22.6`	15.61	данные отсутствуют	66:63:1601001:40	данные отсутствуют
1213	46.8.116	46.8.113	44°6.8`	15.53	данные отсутствуют	66:63:1601001:40	данные отсутствуют
1214	46.9.117	46.9.118	316°14.4`	15.04	данные отсутствуют	66:63:1601001:38	данные отсутствуют
1215	46.9.118	46.9.119	226°43.4`	14.81	данные отсутствуют	66:63:1601001:38	данные отсутствуют
1216	46.9.119	46.9.120	134°48.7`	15.08	данные отсутствуют	66:63:1601001:38	данные отсутствуют
1217	46.9.120	46.9.117	46°34.3`	14.43	данные отсутствуют	66:63:1601001:38	данные отсутствуют
1218	46.10.121	46.10.122	181°28.7`	7.75	данные отсутствуют	66:63:0000000:3930(28)	данные отсутствуют

ДОКУМЕНТ ПОДПИСАН
ЭЛЕКТРОННОЙ ПОДПИСЬЮ
Сертификат: 00BB056B7401CB38D2B3576ACDC8425108
Владелец: ФЕДЕРАЛЬНАЯ СЛУЖБА ГОСУДАРСТВЕННОЙ РЕГИСТРАЦИИ, КАДАСТРА И КАРТОГРАФИИ
Действителен: с 27.06.2023 по 19.09.2024

полное наименование должности		инициалы, фамилия

Взам. инв. №

Подпись и дата

Инв.№ подл. 350

Лист 112

Земельный участок
вид объекта недвижимости

Лист № 44 раздела 3.1	Всего листов раздела 3.1: 54	Всего разделов: 8	Всего листов выписки: 264

12.02.2024г. № КУВИ-001/2024-38981627	
Кадастровый номер:	66:00:0000000:3(Единое землепользование)

1	2	3	4	5	6	7	8
1219	46.10.122	46.10.123	91°3.8`	6.46	данные отсутствуют	66:63:0000000:3930(28)	данные отсутствуют
1220	46.10.123	46.10.124	1°28.7`	7.75	данные отсутствуют	66:63:0000000:3930(28)	данные отсутствуют
1221	46.10.124	46.10.121	271°3.8`	6.46	данные отсутствуют	66:63:0000000:3930(28)	данные отсутствуют
1222	47.1.1	47.1.2	194°2.2`	0.08	данные отсутствуют	66:34:0201001:121	Россия, Свердловская область, п. Рефтинский
1223	47.1.2	47.1.3	225°0.0`	0.07	данные отсутствуют	66:34:0201001:121	Россия, Свердловская область, п. Рефтинский
1224	47.1.3	47.1.4	255°57.8`	0.08	данные отсутствуют	66:34:0201001:121	Россия, Свердловская область, п. Рефтинский
1225	47.1.4	47.1.5	284°2.2`	0.08	данные отсутствуют	66:34:0201001:121	Россия, Свердловская область, п. Рефтинский
1226	47.1.5	47.1.6	315°0.0`	0.07	данные отсутствуют	66:34:0201001:121	Россия, Свердловская область, п. Рефтинский
1227	47.1.6	47.1.7	345°57.8`	0.08	данные отсутствуют	66:34:0201001:121	Россия, Свердловская область, п. Рефтинский
1228	47.1.7	47.1.8	14°2.2`	0.08	данные отсутствуют	66:34:0201001:121	Россия, Свердловская область, п. Рефтинский
1229	47.1.8	47.1.9	45°0.0`	0.07	данные отсутствуют	66:34:0201001:121	Россия, Свердловская область, п. Рефтинский
1230	47.1.9	47.1.10	75°57.8`	0.08	данные отсутствуют	66:34:0201001:121	Россия, Свердловская область, п. Рефтинский
1231	47.1.10	47.1.11	104°2.2`	0.08	данные отсутствуют	66:34:0201001:121	Россия, Свердловская область, п. Рефтинский
1232	47.1.11	47.1.12	135°0.0`	0.07	данные отсутствуют	66:34:0201001:121	Россия, Свердловская область, п. Рефтинский
1233	47.1.12	47.1.1	165°57.8`	0.08	данные отсутствуют	66:34:0201001:121	Россия, Свердловская область, п. Рефтинский
1234	48.1.1	48.1.2	194°2.2`	0.08	данные отсутствуют	66:34:0201001:121	Россия, Свердловская область, п. Рефтинский
1235	48.1.2	48.1.3	225°0.0`	0.07	данные отсутствуют	66:34:0201001:121	Россия, Свердловская область, п. Рефтинский
1236	48.1.3	48.1.4	255°57.8`	0.08	данные отсутствуют	66:34:0201001:121	Россия, Свердловская область, п. Рефтинский
1237	48.1.4	48.1.5	284°2.2`	0.08	данные отсутствуют	66:34:0201001:121	Россия, Свердловская область, п. Рефтинский
1238	48.1.5	48.1.6	315°0.0`	0.07	данные отсутствуют	66:34:0201001:121	Россия, Свердловская область, п. Рефтинский
1239	48.1.6	48.1.7	345°57.8`	0.08	данные отсутствуют	66:34:0201001:121	Россия, Свердловская область, п. Рефтинский
1240	48.1.7	48.1.8	14°2.2`	0.08	данные отсутствуют	66:34:0201001:121	Россия, Свердловская область, п. Рефтинский
1241	48.1.8	48.1.9	45°0.0`	0.07	данные отсутствуют	66:34:0201001:121	Россия, Свердловская область, п. Рефтинский
1242	48.1.9	48.1.10	75°57.8`	0.08	данные отсутствуют	66:34:0201001:121	Россия, Свердловская область, п. Рефтинский
1243	48.1.10	48.1.11	104°2.2`	0.08	данные отсутствуют	66:34:0201001:121	Россия, Свердловская область, п. Рефтинский
1244	48.1.11	48.1.12	135°0.0`	0.07	данные отсутствуют	66:34:0201001:121	Россия, Свердловская область, п. Рефтинский
1245	48.1.12	48.1.1	165°57.8`	0.08	данные отсутствуют	66:34:0201001:121	Россия, Свердловская область, п. Рефтинский

ДОКУМЕНТ ПОДПИСАН
ЭЛЕКТРОННОЙ ПОДПИСЬЮ
Сертификат: 00BB056B7401CB38D2B3576ACDC8425108
Владелец: ФЕДЕРАЛЬНАЯ СЛУЖБА ГОСУДАРСТВЕННОЙ РЕГИСТРАЦИИ, КАДАСТРА И КАРТОГРАФИИ
Действителен: с 27.06.2023 по 19.09.2024

полное наименование должности	инициалы, фамилия

Взам. инв. №

Подпись и дата

Инв.№ подл. 350

Лист 113

Земельный участок			
вид объекта недвижимости			
Лист № 45 раздела 3.1	Всего листов раздела 3.1: 54	Всего разделов: 8	Всего листов выписки: 264
12.02.2024г. № КУВИ-001/2024-38981627			
Кадастровый номер:	66:00:0000000:3(Единое землепользование)		

1	2	3	4	5	6	7	8
1246	49.1.1	49.1.2	194°2.2`	0.08	данные отсутствуют	66:34:0201001:121	Россия, Свердловская область, п. Рефтинский
1247	49.1.2	49.1.3	225°0.0`	0.07	данные отсутствуют	66:34:0201001:121	Россия, Свердловская область, п. Рефтинский
1248	49.1.3	49.1.4	255°57.8`	0.08	данные отсутствуют	66:34:0201001:121	Россия, Свердловская область, п. Рефтинский
1249	49.1.4	49.1.5	284°2.2`	0.08	данные отсутствуют	66:34:0201001:121	Россия, Свердловская область, п. Рефтинский
1250	49.1.5	49.1.6	315°0.0`	0.07	данные отсутствуют	66:34:0201001:121	Россия, Свердловская область, п. Рефтинский
1251	49.1.6	49.1.7	345°57.8`	0.08	данные отсутствуют	66:34:0201001:121	Россия, Свердловская область, п. Рефтинский
1252	49.1.7	49.1.8	14°2.2`	0.08	данные отсутствуют	66:34:0201001:121	Россия, Свердловская область, п. Рефтинский
1253	49.1.8	49.1.9	45°0.0`	0.07	данные отсутствуют	66:34:0201001:121	Россия, Свердловская область, п. Рефтинский
1254	49.1.9	49.1.10	75°57.8`	0.08	данные отсутствуют	66:34:0201001:121	Россия, Свердловская область, п. Рефтинский
1255	49.1.10	49.1.11	104°2.2`	0.08	данные отсутствуют	66:34:0201001:121	Россия, Свердловская область, п. Рефтинский
1256	49.1.11	49.1.12	135°0.0`	0.07	данные отсутствуют	66:34:0201001:121	Россия, Свердловская область, п. Рефтинский
1257	49.1.12	49.1.1	165°57.8`	0.08	данные отсутствуют	66:34:0201001:121	Россия, Свердловская область, п. Рефтинский
1258	50.1.1	50.1.2	194°2.2`	0.08	данные отсутствуют	66:34:0201001:121	Россия, Свердловская область, п. Рефтинский
1259	50.1.2	50.1.3	225°0.0`	0.07	данные отсутствуют	66:34:0201001:121	Россия, Свердловская область, п. Рефтинский
1260	50.1.3	50.1.4	255°57.8`	0.08	данные отсутствуют	66:34:0201001:121	Россия, Свердловская область, п. Рефтинский
1261	50.1.4	50.1.5	284°2.2`	0.08	данные отсутствуют	66:34:0201001:121	Россия, Свердловская область, п. Рефтинский
1262	50.1.5	50.1.6	315°0.0`	0.07	данные отсутствуют	66:34:0201001:121	Россия, Свердловская область, п. Рефтинский
1263	50.1.6	50.1.7	345°57.8`	0.08	данные отсутствуют	66:34:0201001:121	Россия, Свердловская область, п. Рефтинский
1264	50.1.7	50.1.8	14°2.2`	0.08	данные отсутствуют	66:34:0201001:121	Россия, Свердловская область, п. Рефтинский
1265	50.1.8	50.1.9	45°0.0`	0.07	данные отсутствуют	66:34:0201001:121	Россия, Свердловская область, п. Рефтинский
1266	50.1.9	50.1.10	75°57.8`	0.08	данные отсутствуют	66:34:0201001:121	Россия, Свердловская область, п. Рефтинский
1267	50.1.10	50.1.11	104°2.2`	0.08	данные отсутствуют	66:34:0201001:121	Россия, Свердловская область, п. Рефтинский
1268	50.1.11	50.1.12	135°0.0`	0.07	данные отсутствуют	66:34:0201001:121	Россия, Свердловская область, п. Рефтинский
1269	50.1.12	50.1.1	165°57.8`	0.08	данные отсутствуют	66:34:0201001:121	Россия, Свердловская область, п. Рефтинский
1270	51.1.1	51.1.2	194°2.2`	0.08	данные отсутствуют	66:34:0201001:121	Россия, Свердловская область, п. Рефтинский
1271	51.1.2	51.1.3	225°0.0`	0.07	данные отсутствуют	66:34:0201001:121	Россия, Свердловская область, п. Рефтинский
1272	51.1.3	51.1.4	255°57.8`	0.08	данные отсутствуют	66:34:0201001:121	Россия, Свердловская область, п. Рефтинский
1273	51.1.4	51.1.5	284°2.2`	0.08	данные отсутствуют	66:34:0201001:121	Россия, Свердловская область, п. Рефтинский
1274	51.1.5	51.1.6	315°0.0`	0.07	данные отсутствуют	66:34:0201001:121	Россия, Свердловская область, п. Рефтинский

ДОКУМЕНТ ПОДПИСАН
ЭЛЕКТРОННОЙ ПОДПИСЬЮ
Сертификат: 00BB056B7401CB38D2B3576ACDC8425108
Владелец: ФЕДЕРАЛЬНАЯ СЛУЖБА ГОСУДАРСТВЕННОЙ РЕГИСТРАЦИИ, КАДАСТРА И КАРТОГРАФИИ
Действителен: с 27.06.2023 по 19.09.2024

полное наименование должности	инициалы, фамилия

Взам. инв. №

Подпись и дата

Инв.№ подл. 350

Лист 114

Земельный участок			
вид объекта недвижимости			
Лист № 46 раздела 3.1	Всего листов раздела 3.1: 54	Всего разделов: 8	Всего листов выписки: 264
12.02.2024г. № КУВИ-001/2024-38981627			
Кадастровый номер:	66:00:0000000:3(Единое землепользование)		

1	2	3	4	5	6	7	8
1275	51.1.6	51.1.7	345°57.8`	0.08	данные отсутствуют	66:34:0201001:121	Россия, Свердловская область, п. Рефтинский
1276	51.1.7	51.1.8	14°2.2`	0.08	данные отсутствуют	66:34:0201001:121	Россия, Свердловская область, п. Рефтинский
1277	51.1.8	51.1.9	45°0.0`	0.07	данные отсутствуют	66:34:0201001:121	Россия, Свердловская область, п. Рефтинский
1278	51.1.9	51.1.10	75°57.8`	0.08	данные отсутствуют	66:34:0201001:121	Россия, Свердловская область, п. Рефтинский
1279	51.1.10	51.1.11	104°2.2`	0.08	данные отсутствуют	66:34:0201001:121	Россия, Свердловская область, п. Рефтинский
1280	51.1.11	51.1.12	135°0.0`	0.07	данные отсутствуют	66:34:0201001:121	Россия, Свердловская область, п. Рефтинский
1281	51.1.12	51.1.1	165°57.8`	0.08	данные отсутствуют	66:34:0201001:121	Россия, Свердловская область, п. Рефтинский
1282	52.1.1	52.1.2	194°2.2`	0.08	данные отсутствуют	66:34:0201001:121	Россия, Свердловская область, п. Рефтинский
1283	52.1.2	52.1.3	225°0.0`	0.07	данные отсутствуют	66:34:0201001:121	Россия, Свердловская область, п. Рефтинский
1284	52.1.3	52.1.4	255°57.8`	0.08	данные отсутствуют	66:34:0201001:121	Россия, Свердловская область, п. Рефтинский
1285	52.1.4	52.1.5	284°2.2`	0.08	данные отсутствуют	66:34:0201001:121	Россия, Свердловская область, п. Рефтинский
1286	52.1.5	52.1.6	315°0.0`	0.07	данные отсутствуют	66:34:0201001:121	Россия, Свердловская область, п. Рефтинский
1287	52.1.6	52.1.7	345°57.8`	0.08	данные отсутствуют	66:34:0201001:121	Россия, Свердловская область, п. Рефтинский
1288	52.1.7	52.1.8	14°2.2`	0.08	данные отсутствуют	66:34:0201001:121	Россия, Свердловская область, п. Рефтинский
1289	52.1.8	52.1.9	45°0.0`	0.07	данные отсутствуют	66:34:0201001:121	Россия, Свердловская область, п. Рефтинский
1290	52.1.9	52.1.10	75°57.8`	0.08	данные отсутствуют	66:34:0201001:121	Россия, Свердловская область, п. Рефтинский
1291	52.1.10	52.1.11	104°2.2`	0.08	данные отсутствуют	66:34:0201001:121	Россия, Свердловская область, п. Рефтинский
1292	52.1.11	52.1.12	135°0.0`	0.07	данные отсутствуют	66:34:0201001:121	Россия, Свердловская область, п. Рефтинский
1293	52.1.12	52.1.1	165°57.8`	0.08	данные отсутствуют	66:34:0201001:121	Россия, Свердловская область, п. Рефтинский
1294	53.1.1	53.1.2	194°2.2`	0.08	данные отсутствуют	66:34:0201001:121	Россия, Свердловская область, п. Рефтинский
1295	53.1.2	53.1.3	225°0.0`	0.07	данные отсутствуют	66:34:0201001:121	Россия, Свердловская область, п. Рефтинский
1296	53.1.3	53.1.4	255°57.8`	0.08	данные отсутствуют	66:34:0201001:121	Россия, Свердловская область, п. Рефтинский
1297	53.1.4	53.1.5	284°2.2`	0.08	данные отсутствуют	66:34:0201001:121	Россия, Свердловская область, п. Рефтинский
1298	53.1.5	53.1.6	315°0.0`	0.07	данные отсутствуют	66:34:0201001:121	Россия, Свердловская область, п. Рефтинский
1299	53.1.6	53.1.7	345°57.8`	0.08	данные отсутствуют	66:34:0201001:121	Россия, Свердловская область, п. Рефтинский
1300	53.1.7	53.1.8	14°2.2`	0.08	данные отсутствуют	66:34:0201001:121	Россия, Свердловская область, п. Рефтинский
1301	53.1.8	53.1.9	45°0.0`	0.07	данные отсутствуют	66:34:0201001:121	Россия, Свердловская область, п. Рефтинский
1302	53.1.9	53.1.10	75°57.8`	0.08	данные отсутствуют	66:34:0201001:121	Россия, Свердловская область, п. Рефтинский
1303	53.1.10	53.1.11	104°2.2`	0.08	данные отсутствуют	66:34:0201001:121	Россия, Свердловская область, п. Рефтинский

ДОКУМЕНТ ПОДПИСАН
ЭЛЕКТРОННОЙ ПОДПИСЬЮ
Сертификат: 00BB056B7401CB38D2B3576ACDC8425108
Владелец: ФЕДЕРАЛЬНАЯ СЛУЖБА ГОСУДАРСТВЕННОЙ РЕГИСТРАЦИИ, КАДАСТРА И КАРТОГРАФИИ
Действителен: с 27.06.2023 по 19.09.2024

полное наименование должности	инициалы, фамилия

Взам. инв. №

Подпись и дата

Инв.№ подл. 350

Лист 115

Земельный участок			
вид объекта недвижимости			
Лист № 47 раздела 3.1	Всего листов раздела 3.1: 54	Всего разделов: 8	Всего листов выписки: 264
12.02.2024г. № КУВИ-001/2024-38981627			
Кадастровый номер:	66:00:0000000:3(Единое землепользование)		

1	2	3	4	5	6	7	8
1304	53.1.11	53.1.12	135°0.0`	0.07	данные отсутствуют	66:34:0201001:121	Россия, Свердловская область, п. Рефтинский
1305	53.1.12	53.1.1	165°57.8`	0.08	данные отсутствуют	66:34:0201001:121	Россия, Свердловская область, п. Рефтинский
1306	54.1.1	54.1.2	194°2.2`	0.08	данные отсутствуют	66:34:0201001:121	Россия, Свердловская область, п. Рефтинский
1307	54.1.2	54.1.3	225°0.0`	0.07	данные отсутствуют	66:34:0201001:121	Россия, Свердловская область, п. Рефтинский
1308	54.1.3	54.1.4	255°57.8`	0.08	данные отсутствуют	66:34:0201001:121	Россия, Свердловская область, п. Рефтинский
1309	54.1.4	54.1.5	284°2.2`	0.08	данные отсутствуют	66:34:0201001:121	Россия, Свердловская область, п. Рефтинский
1310	54.1.5	54.1.6	315°0.0`	0.07	данные отсутствуют	66:34:0201001:121	Россия, Свердловская область, п. Рефтинский
1311	54.1.6	54.1.7	345°57.8`	0.08	данные отсутствуют	66:34:0201001:121	Россия, Свердловская область, п. Рефтинский
1312	54.1.7	54.1.8	14°2.2`	0.08	данные отсутствуют	66:34:0201001:121	Россия, Свердловская область, п. Рефтинский
1313	54.1.8	54.1.9	45°0.0`	0.07	данные отсутствуют	66:34:0201001:121	Россия, Свердловская область, п. Рефтинский
1314	54.1.9	54.1.10	75°57.8`	0.08	данные отсутствуют	66:34:0201001:121	Россия, Свердловская область, п. Рефтинский
1315	54.1.10	54.1.11	104°2.2`	0.08	данные отсутствуют	66:34:0201001:121	Россия, Свердловская область, п. Рефтинский
1316	54.1.11	54.1.12	135°0.0`	0.07	данные отсутствуют	66:34:0201001:121	Россия, Свердловская область, п. Рефтинский
1317	54.1.12	54.1.1	165°57.8`	0.08	данные отсутствуют	66:34:0201001:121	Россия, Свердловская область, п. Рефтинский
1318	55.1.1	55.1.2	183°48.8`	0.3	данные отсутствуют	66:34:0201001:121	Россия, Свердловская область, п. Рефтинский
1319	55.1.2	55.1.3	191°18.6`	0.31	данные отсутствуют	66:34:0201001:121	Россия, Свердловская область, п. Рефтинский
1320	55.1.3	55.1.4	199°1.6`	0.31	данные отсутствуют	66:34:0201001:121	Россия, Свердловская область, п. Рефтинский
1321	55.1.4	55.1.5	205°42.6`	0.3	данные отсутствуют	66:34:0201001:121	Россия, Свердловская область, п. Рефтинский
1322	55.1.5	55.1.6	213°10.7`	0.31	данные отсутствуют	66:34:0201001:121	Россия, Свердловская область, п. Рефтинский
1323	55.1.6	55.1.7	221°0.5`	0.3	данные отсутствуют	66:34:0201001:121	Россия, Свердловская область, п. Рефтинский
1324	55.1.7	55.1.8	228°59.5`	0.3	данные отсутствуют	66:34:0201001:121	Россия, Свердловская область, п. Рефтинский
1325	55.1.8	55.1.9	236°49.3`	0.31	данные отсутствуют	66:34:0201001:121	Россия, Свердловская область, п. Рефтинский
1326	55.1.9	55.1.10	244°17.4`	0.3	данные отсутствуют	66:34:0201001:121	Россия, Свердловская область, п. Рефтинский
1327	55.1.10	55.1.11	250°58.4`	0.31	данные отсутствуют	66:34:0201001:121	Россия, Свердловская область, п. Рефтинский
1328	55.1.11	55.1.12	258°18.7`	0.3	данные отсутствуют	66:34:0201001:121	Россия, Свердловская область, п. Рефтинский
1329	55.1.12	55.1.13	266°18.5`	0.31	данные отсутствуют	66:34:0201001:121	Россия, Свердловская область, п. Рефтинский
1330	55.1.13	55.1.14	273°48.8`	0.3	данные отсутствуют	66:34:0201001:121	Россия, Свердловская область, п. Рефтинский
1331	55.1.14	55.1.15	281°18.6`	0.31	данные отсутствуют	66:34:0201001:121	Россия, Свердловская область, п. Рефтинский
1332	55.1.15	55.1.16	289°1.6`	0.31	данные отсутствуют	66:34:0201001:121	Россия, Свердловская область, п. Рефтинский

ДОКУМЕНТ ПОДПИСАН
ЭЛЕКТРОННОЙ ПОДПИСЬЮ
Сертификат: 00BB056B7401CB38D2B3576ACDC8425108
Владелец: ФЕДЕРАЛЬНАЯ СЛУЖБА ГОСУДАРСТВЕННОЙ РЕГИСТРАЦИИ, КАДАСТРА И КАРТОГРАФИИ
Действителен: с 27.06.2023 по 19.09.2024

полное наименование должности	инициалы, фамилия

Взам. инв. №

Подпись и дата

Инв.№ подл. 350

Лист 116

Земельный участок			
вид объекта недвижимости			
Лист № 48 раздела 3.1	Всего листов раздела 3.1: 54	Всего разделов: 8	Всего листов выписки: 264
12.02.2024г. № КУВИ-001/2024-38981627			
Кадастровый номер:	66:00:0000000:3(Единое землепользование)		

1	2	3	4	5	6	7	8
1333	55.1.16	55.1.17	295°42.6`	0.3	данные отсутствуют	66:34:0201001:121	Россия, Свердловская область, п. Рефтинский
1334	55.1.17	55.1.18	303°10.7`	0.31	данные отсутствуют	66:34:0201001:121	Россия, Свердловская область, п. Рефтинский
1335	55.1.18	55.1.19	311°0.5`	0.3	данные отсутствуют	66:34:0201001:121	Россия, Свердловская область, п. Рефтинский
1336	55.1.19	55.1.20	318°59.5`	0.3	данные отсутствуют	66:34:0201001:121	Россия, Свердловская область, п. Рефтинский
1337	55.1.20	55.1.21	326°49.3`	0.31	данные отсутствуют	66:34:0201001:121	Россия, Свердловская область, п. Рефтинский
1338	55.1.21	55.1.22	334°17.4`	0.3	данные отсутствуют	66:34:0201001:121	Россия, Свердловская область, п. Рефтинский
1339	55.1.22	55.1.23	340°58.4`	0.31	данные отсутствуют	66:34:0201001:121	Россия, Свердловская область, п. Рефтинский
1340	55.1.23	55.1.24	348°41.4`	0.31	данные отсутствуют	66:34:0201001:121	Россия, Свердловская область, п. Рефтинский
1341	55.1.24	55.1.25	356°11.2`	0.3	данные отсутствуют	66:34:0201001:121	Россия, Свердловская область, п. Рефтинский
1342	55.1.25	55.1.26	3°48.8`	0.3	данные отсутствуют	66:34:0201001:121	Россия, Свердловская область, п. Рефтинский
1343	55.1.26	55.1.27	11°18.6`	0.31	данные отсутствуют	66:34:0201001:121	Россия, Свердловская область, п. Рефтинский
1344	55.1.27	55.1.28	19°1.6`	0.31	данные отсутствуют	66:34:0201001:121	Россия, Свердловская область, п. Рефтинский
1345	55.1.28	55.1.29	25°42.6`	0.3	данные отсутствуют	66:34:0201001:121	Россия, Свердловская область, п. Рефтинский
1346	55.1.29	55.1.30	33°10.7`	0.31	данные отсутствуют	66:34:0201001:121	Россия, Свердловская область, п. Рефтинский
1347	55.1.30	55.1.31	41°0.5`	0.3	данные отсутствуют	66:34:0201001:121	Россия, Свердловская область, п. Рефтинский
1348	55.1.31	55.1.32	48°59.5`	0.3	данные отсутствуют	66:34:0201001:121	Россия, Свердловская область, п. Рефтинский
1349	55.1.32	55.1.33	56°49.3`	0.31	данные отсутствуют	66:34:0201001:121	Россия, Свердловская область, п. Рефтинский
1350	55.1.33	55.1.34	64°17.4`	0.3	данные отсутствуют	66:34:0201001:121	Россия, Свердловская область, п. Рефтинский
1351	55.1.34	55.1.35	70°58.4`	0.31	данные отсутствуют	66:34:0201001:121	Россия, Свердловская область, п. Рефтинский
1352	55.1.35	55.1.36	78°41.4`	0.31	данные отсутствуют	66:34:0201001:121	Россия, Свердловская область, п. Рефтинский
1353	55.1.36	55.1.37	86°11.2`	0.3	данные отсутствуют	66:34:0201001:121	Россия, Свердловская область, п. Рефтинский
1354	55.1.37	55.1.38	93°41.5`	0.31	данные отсутствуют	66:34:0201001:121	Россия, Свердловская область, п. Рефтинский
1355	55.1.38	55.1.39	101°41.3`	0.3	данные отсутствуют	66:34:0201001:121	Россия, Свердловская область, п. Рефтинский
1356	55.1.39	55.1.40	109°1.6`	0.31	данные отсутствуют	66:34:0201001:121	Россия, Свердловская область, п. Рефтинский
1357	55.1.40	55.1.41	115°42.6`	0.3	данные отсутствуют	66:34:0201001:121	Россия, Свердловская область, п. Рефтинский
1358	55.1.41	55.1.42	123°10.7`	0.31	данные отсутствуют	66:34:0201001:121	Россия, Свердловская область, п. Рефтинский
1359	55.1.42	55.1.43	131°0.5`	0.3	данные отсутствуют	66:34:0201001:121	Россия, Свердловская область, п. Рефтинский
1360	55.1.43	55.1.44	138°59.5`	0.3	данные отсутствуют	66:34:0201001:121	Россия, Свердловская область, п. Рефтинский
1361	55.1.44	55.1.45	146°49.3`	0.31	данные отсутствуют	66:34:0201001:121	Россия, Свердловская область, п. Рефтинский

ДОКУМЕНТ ПОДПИСАН
ЭЛЕКТРОННОЙ ПОДПИСЬЮ
Сертификат: 00BB056B7401CB38D2B3576ACDC8425108
Владелец: ФЕДЕРАЛЬНАЯ СЛУЖБА ГОСУДАРСТВЕННОЙ РЕГИСТРАЦИИ, КАДАСТРА И КАРТОГРАФИИ
Действителен: с 27.06.2023 по 19.09.2024

полное наименование должности	инициалы, фамилия

Взам. инв. №

Подпись и дата

Инв.№ подл. 350

Лист 117

Земельный участок			
вид объекта недвижимости			
Лист № 49 раздела 3.1	Всего листов раздела 3.1: 54	Всего разделов: 8	Всего листов выписки: 264
12.02.2024г. № КУВИ-001/2024-38981627			
Кадастровый номер:	66:00:0000000:3(Единое землепользование)		

1	2	3	4	5	6	7	8
1362	55.1.45	55.1.46	154°17.4`	0.3	данные отсутствуют	66:34:0201001:121	Россия, Свердловская область, п. Рефтинский
1363	55.1.46	55.1.47	160°58.4`	0.31	данные отсутствуют	66:34:0201001:121	Россия, Свердловская область, п. Рефтинский
1364	55.1.47	55.1.48	168°41.4`	0.31	данные отсутствуют	66:34:0201001:121	Россия, Свердловская область, п. Рефтинский
1365	55.1.48	55.1.1	176°11.2`	0.3	данные отсутствуют	66:34:0201001:121	Россия, Свердловская область, п. Рефтинский
1366	56.1.1	56.1.2	194°2.2`	0.08	данные отсутствуют	66:34:0201001:121	Россия, Свердловская область, п. Рефтинский
1367	56.1.2	56.1.3	225°0.0`	0.07	данные отсутствуют	66:34:0201001:121	Россия, Свердловская область, п. Рефтинский
1368	56.1.3	56.1.4	255°57.8`	0.08	данные отсутствуют	66:34:0201001:121	Россия, Свердловская область, п. Рефтинский
1369	56.1.4	56.1.5	284°2.2`	0.08	данные отсутствуют	66:34:0201001:121	Россия, Свердловская область, п. Рефтинский
1370	56.1.5	56.1.6	315°0.0`	0.07	данные отсутствуют	66:34:0201001:121	Россия, Свердловская область, п. Рефтинский
1371	56.1.6	56.1.7	345°57.8`	0.08	данные отсутствуют	66:34:0201001:121	Россия, Свердловская область, п. Рефтинский
1372	56.1.7	56.1.8	14°2.2`	0.08	данные отсутствуют	66:34:0201001:121	Россия, Свердловская область, п. Рефтинский
1373	56.1.8	56.1.9	45°0.0`	0.07	данные отсутствуют	66:34:0201001:121	Россия, Свердловская область, п. Рефтинский
1374	56.1.9	56.1.10	75°57.8`	0.08	данные отсутствуют	66:34:0201001:121	Россия, Свердловская область, п. Рефтинский
1375	56.1.10	56.1.11	104°2.2`	0.08	данные отсутствуют	66:34:0201001:121	Россия, Свердловская область, п. Рефтинский
1376	56.1.11	56.1.12	135°0.0`	0.07	данные отсутствуют	66:34:0201001:121	Россия, Свердловская область, п. Рефтинский
1377	56.1.12	56.1.1	165°57.8`	0.08	данные отсутствуют	66:34:0201001:121	Россия, Свердловская область, п. Рефтинский
1378	57.1.1	57.1.2	183°54.0`	0.44	данные отсутствуют	66:34:0201001:121	Россия, Свердловская область, п. Рефтинский
1379	57.1.2	57.1.3	190°18.3`	0.45	данные отсутствуют	66:34:0201001:121	Россия, Свердловская область, п. Рефтинский
1380	57.1.3	57.1.4	198°26.1`	0.44	данные отсутствуют	66:34:0201001:121	Россия, Свердловская область, п. Рефтинский
1381	57.1.4	57.1.5	207°9.0`	0.44	данные отсутствуют	66:34:0201001:121	Россия, Свердловская область, п. Рефтинский
1382	57.1.5	57.1.6	214°2.8`	0.45	данные отсутствуют	66:34:0201001:121	Россия, Свердловская область, п. Рефтинский
1383	57.1.6	57.1.7	220°27.7`	0.45	данные отсутствуют	66:34:0201001:121	Россия, Свердловская область, п. Рефтинский
1384	57.1.7	57.1.8	229°32.3`	0.45	данные отсутствуют	66:34:0201001:121	Россия, Свердловская область, п. Рефтинский
1385	57.1.8	57.1.9	235°57.2`	0.45	данные отсутствуют	66:34:0201001:121	Россия, Свердловская область, п. Рефтинский
1386	57.1.9	57.1.10	244°1.6`	0.43	данные отсутствуют	66:34:0201001:121	Россия, Свердловская область, п. Рефтинский
1387	57.1.10	57.1.11	251°33.9`	0.44	данные отсутствуют	66:34:0201001:121	Россия, Свердловская область, п. Рефтинский
1388	57.1.11	57.1.12	258°10.7`	0.44	данные отсутствуют	66:34:0201001:121	Россия, Свердловская область, п. Рефтинский
1389	57.1.12	57.1.13	266°11.2`	0.45	данные отсутствуют	66:34:0201001:121	Россия, Свердловская область, п. Рефтинский
1390	57.1.13	57.1.14	273°54.0`	0.44	данные отсутствуют	66:34:0201001:121	Россия, Свердловская область, п. Рефтинский

ДОКУМЕНТ ПОДПИСАН
ЭЛЕКТРОННОЙ ПОДПИСЬЮ
Сертификат: 00BB056B7401CB38D2B3576ACDC8425108
Владелец: ФЕДЕРАЛЬНАЯ СЛУЖБА ГОСУДАРСТВЕННОЙ РЕГИСТРАЦИИ, КАДАСТРА И КАРТОГРАФИИ
Действителен: с 27.06.2023 по 19.09.2024

полное наименование должности	инициалы, фамилия

Взам. инв. №

Подпись и дата

Инв.№ подл. 350

Лист 118

Земельный участок			
вид объекта недвижимости			
Лист № 50 раздела 3.1	Всего листов раздела 3.1: 54	Всего разделов: 8	Всего листов выписки: 264
12.02.2024г. № КУВИ-001/2024-38981627			
Кадастровый номер:	66:00:0000000:3(Единое землепользование)		

1	2	3	4	5	6	7	8
1391	57.1.14	57.1.15	281°49.3`	0.44	данные отсутствуют	66:34:0201001:121	Россия, Свердловская область, п. Рефтинский
1392	57.1.15	57.1.16	288°26.1`	0.44	данные отсутствуют	66:34:0201001:121	Россия, Свердловская область, п. Рефтинский
1393	57.1.16	57.1.17	295°24.5`	0.44	данные отсутствуют	66:34:0201001:121	Россия, Свердловская область, п. Рефтинский
1394	57.1.17	57.1.18	304°2.8`	0.45	данные отсутствуют	66:34:0201001:121	Россия, Свердловская область, п. Рефтинский
1395	57.1.18	57.1.19	310°27.7`	0.45	данные отсутствуют	66:34:0201001:121	Россия, Свердловская область, п. Рефтинский
1396	57.1.19	57.1.20	319°32.3`	0.45	данные отсутствуют	66:34:0201001:121	Россия, Свердловская область, п. Рефтинский
1397	57.1.20	57.1.21	325°57.2`	0.45	данные отсутствуют	66:34:0201001:121	Россия, Свердловская область, п. Рефтинский
1398	57.1.21	57.1.22	334°1.6`	0.43	данные отсутствуют	66:34:0201001:121	Россия, Свердловская область, п. Рефтинский
1399	57.1.22	57.1.23	341°33.9`	0.44	данные отсутствуют	66:34:0201001:121	Россия, Свердловская область, п. Рефтинский
1400	57.1.23	57.1.24	348°26.4`	0.45	данные отсутствуют	66:34:0201001:121	Россия, Свердловская область, п. Рефтинский
1401	57.1.24	57.1.25	356°6.0`	0.44	данные отсутствуют	66:34:0201001:121	Россия, Свердловская область, п. Рефтинский
1402	57.1.25	57.1.26	3°54.0`	0.44	данные отсутствуют	66:34:0201001:121	Россия, Свердловская область, п. Рефтинский
1403	57.1.26	57.1.27	11°33.6`	0.45	данные отсутствуют	66:34:0201001:121	Россия, Свердловская область, п. Рефтинский
1404	57.1.27	57.1.28	18°26.1`	0.44	данные отсутствуют	66:34:0201001:121	Россия, Свердловская область, п. Рефтинский
1405	57.1.28	57.1.29	25°58.4`	0.43	данные отсутствуют	66:34:0201001:121	Россия, Свердловская область, п. Рефтинский
1406	57.1.29	57.1.30	34°2.8`	0.45	данные отсутствуют	66:34:0201001:121	Россия, Свердловская область, п. Рефтинский
1407	57.1.30	57.1.31	40°27.7`	0.45	данные отсутствуют	66:34:0201001:121	Россия, Свердловская область, п. Рефтинский
1408	57.1.31	57.1.32	49°32.3`	0.45	данные отсутствуют	66:34:0201001:121	Россия, Свердловская область, п. Рефтинский
1409	57.1.32	57.1.33	55°57.2`	0.45	данные отсутствуют	66:34:0201001:121	Россия, Свердловская область, п. Рефтинский
1410	57.1.33	57.1.34	64°35.5`	0.44	данные отсутствуют	66:34:0201001:121	Россия, Свердловская область, п. Рефтинский
1411	57.1.34	57.1.35	71°33.9`	0.44	данные отсутствуют	66:34:0201001:121	Россия, Свердловская область, п. Рефтинский
1412	57.1.35	57.1.36	78°10.7`	0.44	данные отсутствуют	66:34:0201001:121	Россия, Свердловская область, п. Рефтинский
1413	57.1.36	57.1.37	86°6.0`	0.44	данные отсутствуют	66:34:0201001:121	Россия, Свердловская область, п. Рефтинский
1414	57.1.37	57.1.38	93°48.8`	0.45	данные отсутствуют	66:34:0201001:121	Россия, Свердловская область, п. Рефтинский
1415	57.1.38	57.1.39	101°49.3`	0.44	данные отсутствуют	66:34:0201001:121	Россия, Свердловская область, п. Рефтинский
1416	57.1.39	57.1.40	108°26.1`	0.44	данные отсутствуют	66:34:0201001:121	Россия, Свердловская область, п. Рефтинский
1417	57.1.40	57.1.41	115°58.4`	0.43	данные отсутствуют	66:34:0201001:121	Россия, Свердловская область, п. Рефтинский
1418	57.1.41	57.1.42	124°2.8`	0.45	данные отсутствуют	66:34:0201001:121	Россия, Свердловская область, п. Рефтинский
1419	57.1.42	57.1.43	130°27.7`	0.45	данные отсутствуют	66:34:0201001:121	Россия, Свердловская область, п. Рефтинский

ДОКУМЕНТ ПОДПИСАН
ЭЛЕКТРОННОЙ ПОДПИСЬЮ
Сертификат: 00BB056B7401CB38D2B3576ACDC8425108
Владелец: ФЕДЕРАЛЬНАЯ СЛУЖБА ГОСУДАРСТВЕННОЙ РЕГИСТРАЦИИ, КАДАСТРА И КАРТОГРАФИИ
Действителен: с 27.06.2023 по 19.09.2024

полное наименование должности	инициалы, фамилия

Взам. инв. №

Подпись и дата

Инв.№ подл. 350

Лист 119

Земельный участок			
вид объекта недвижимости			
Лист № 51 раздела 3.1	Всего листов раздела 3.1: 54	Всего разделов: 8	Всего листов выписки: 264
12.02.2024г. № КУВИ-001/2024-38981627			
Кадастровый номер:	66:00:0000000:3(Единое землепользование)		

1	2	3	4	5	6	7	8
1420	57.1.43	57.1.44	139°32.3`	0.45	данные отсутствуют	66:34:0201001:121	Россия, Свердловская область, п. Рефтинский
1421	57.1.44	57.1.45	145°57.2`	0.45	данные отсутствуют	66:34:0201001:121	Россия, Свердловская область, п. Рефтинский
1422	57.1.45	57.1.46	152°51.0`	0.44	данные отсутствуют	66:34:0201001:121	Россия, Свердловская область, п. Рефтинский
1423	57.1.46	57.1.47	161°33.9`	0.44	данные отсутствуют	66:34:0201001:121	Россия, Свердловская область, п. Рефтинский
1424	57.1.47	57.1.48	169°41.7`	0.45	данные отсутствуют	66:34:0201001:121	Россия, Свердловская область, п. Рефтинский
1425	57.1.48	57.1.1	176°6.0`	0.44	данные отсутствуют	66:34:0201001:121	Россия, Свердловская область, п. Рефтинский
1426	58.1.1	58.1.2	194°2.2`	0.08	данные отсутствуют	66:34:0201001:121	Россия, Свердловская область, п. Рефтинский
1427	58.1.2	58.1.3	225°0.0`	0.07	данные отсутствуют	66:34:0201001:121	Россия, Свердловская область, п. Рефтинский
1428	58.1.3	58.1.4	255°57.8`	0.08	данные отсутствуют	66:34:0201001:121	Россия, Свердловская область, п. Рефтинский
1429	58.1.4	58.1.5	284°2.2`	0.08	данные отсутствуют	66:34:0201001:121	Россия, Свердловская область, п. Рефтинский
1430	58.1.5	58.1.6	315°0.0`	0.07	данные отсутствуют	66:34:0201001:121	Россия, Свердловская область, п. Рефтинский
1431	58.1.6	58.1.7	345°57.8`	0.08	данные отсутствуют	66:34:0201001:121	Россия, Свердловская область, п. Рефтинский
1432	58.1.7	58.1.8	14°2.2`	0.08	данные отсутствуют	66:34:0201001:121	Россия, Свердловская область, п. Рефтинский
1433	58.1.8	58.1.9	45°0.0`	0.07	данные отсутствуют	66:34:0201001:121	Россия, Свердловская область, п. Рефтинский
1434	58.1.9	58.1.10	75°57.8`	0.08	данные отсутствуют	66:34:0201001:121	Россия, Свердловская область, п. Рефтинский
1435	58.1.10	58.1.11	104°2.2`	0.08	данные отсутствуют	66:34:0201001:121	Россия, Свердловская область, п. Рефтинский
1436	58.1.11	58.1.12	135°0.0`	0.07	данные отсутствуют	66:34:0201001:121	Россия, Свердловская область, п. Рефтинский
1437	58.1.12	58.1.1	165°57.8`	0.08	данные отсутствуют	66:34:0201001:121	Россия, Свердловская область, п. Рефтинский
1438	59.1.1	59.1.2	183°34.6`	0.32	данные отсутствуют	66:34:0201001:121	Россия, Свердловская область, п. Рефтинский
1439	59.1.2	59.1.3	192°20.3`	0.33	данные отсутствуют	66:34:0201001:121	Россия, Свердловская область, п. Рефтинский
1440	59.1.3	59.1.4	196°41.9`	0.31	данные отсутствуют	66:34:0201001:121	Россия, Свердловская область, п. Рефтинский
1441	59.1.4	59.1.5	207°21.0`	0.33	данные отсутствуют	66:34:0201001:121	Россия, Свердловская область, п. Рефтинский
1442	59.1.5	59.1.6	214°41.7`	0.32	данные отсутствуют	66:34:0201001:121	Россия, Свердловская область, п. Рефтинский
1443	59.1.6	59.1.7	220°1.8`	0.33	данные отсутствуют	66:34:0201001:121	Россия, Свердловская область, п. Рефтинский
1444	59.1.7	59.1.8	228°48.8`	0.32	данные отсутствуют	66:34:0201001:121	Россия, Свердловская область, п. Рефтинский
1445	59.1.8	59.1.9	235°18.3`	0.32	данные отсутствуют	66:34:0201001:121	Россия, Свердловская область, п. Рефтинский
1446	59.1.9	59.1.10	244°13.9`	0.32	данные отсутствуют	66:34:0201001:121	Россия, Свердловская область, п. Рефтинский
1447	59.1.10	59.1.11	252°7.3`	0.33	данные отсутствуют	66:34:0201001:121	Россия, Свердловская область, п. Рефтинский
1448	59.1.11	59.1.12	259°2.8`	0.32	данные отсутствуют	66:34:0201001:121	Россия, Свердловская область, п. Рефтинский

ДОКУМЕНТ ПОДПИСАН
ЭЛЕКТРОННОЙ ПОДПИСЬЮ
Сертификат: 00BB056B7401CB38D2B3576ACDC8425108
Владелец: ФЕДЕРАЛЬНАЯ СЛУЖБА ГОСУДАРСТВЕННОЙ РЕГИСТРАЦИИ, КАДАСТРА И КАРТОГРАФИИ
Действителен: с 27.06.2023 по 19.09.2024

полное наименование должности	инициалы, фамилия

Взам. инв. №

Подпись и дата

Инв.№ подл. 350

Лист 120

Земельный участок			
вид объекта недвижимости			
Лист № 52 раздела 3.1	Всего листов раздела 3.1: 54	Всего разделов: 8	Всего листов выписки: 264
12.02.2024г. № КУВИ-001/2024-38981627			
Кадастровый номер:	66:00:0000000:3(Единое землепользование)		

1	2	3	4	5	6	7	8
1449	59.1.12	59.1.13	266°25.4`	0.32	данные отсутствуют	66:34:0201001:121	Россия, Свердловская область, п. Рефтинский
1450	59.1.13	59.1.14	273°28.1`	0.33	данные отсутствуют	66:34:0201001:121	Россия, Свердловская область, п. Рефтинский
1451	59.1.14	59.1.15	280°57.2`	0.32	данные отсутствуют	66:34:0201001:121	Россия, Свердловская область, п. Рефтинский
1452	59.1.15	59.1.16	288°26.1`	0.32	данные отсутствуют	66:34:0201001:121	Россия, Свердловская область, п. Рефтинский
1453	59.1.16	59.1.17	295°46.1`	0.32	данные отсутствуют	66:34:0201001:121	Россия, Свердловская область, п. Рефтинский
1454	59.1.17	59.1.18	303°41.4`	0.32	данные отсутствуют	66:34:0201001:121	Россия, Свердловская область, п. Рефтинский
1455	59.1.18	59.1.19	311°11.2`	0.32	данные отсутствуют	66:34:0201001:121	Россия, Свердловская область, п. Рефтинский
1456	59.1.19	59.1.20	319°58.2`	0.33	данные отсутствуют	66:34:0201001:121	Россия, Свердловская область, п. Рефтинский
1457	59.1.20	59.1.21	325°18.3`	0.32	данные отсутствуют	66:34:0201001:121	Россия, Свердловская область, п. Рефтинский
1458	59.1.21	59.1.22	334°13.9`	0.32	данные отсутствуют	66:34:0201001:121	Россия, Свердловская область, п. Рефтинский
1459	59.1.22	59.1.23	341°33.9`	0.32	данные отсутствуют	66:34:0201001:121	Россия, Свердловская область, п. Рефтинский
1460	59.1.23	59.1.24	347°39.7`	0.33	данные отсутствуют	66:34:0201001:121	Россия, Свердловская область, п. Рефтинский
1461	59.1.24	59.1.25	356°25.4`	0.32	данные отсутствуют	66:34:0201001:121	Россия, Свердловская область, п. Рефтинский
1462	59.1.25	59.1.26	3°34.6`	0.32	данные отсутствуют	66:34:0201001:121	Россия, Свердловская область, п. Рефтинский
1463	59.1.26	59.1.27	12°20.3`	0.33	данные отсутствуют	66:34:0201001:121	Россия, Свердловская область, п. Рефтинский
1464	59.1.27	59.1.28	18°26.1`	0.32	данные отсутствуют	66:34:0201001:121	Россия, Свердловская область, п. Рефтинский
1465	59.1.28	59.1.29	25°46.1`	0.32	данные отсутствуют	66:34:0201001:121	Россия, Свердловская область, п. Рефтинский
1466	59.1.29	59.1.30	34°41.7`	0.32	данные отсутствуют	66:34:0201001:121	Россия, Свердловская область, п. Рефтинский
1467	59.1.30	59.1.31	40°1.8`	0.33	данные отсутствуют	66:34:0201001:121	Россия, Свердловская область, п. Рефтинский
1468	59.1.31	59.1.32	48°48.8`	0.32	данные отсутствуют	66:34:0201001:121	Россия, Свердловская область, п. Рефтинский
1469	59.1.32	59.1.33	56°18.6`	0.32	данные отсутствуют	66:34:0201001:121	Россия, Свердловская область, п. Рефтинский
1470	59.1.33	59.1.34	64°13.9`	0.32	данные отсутствуют	66:34:0201001:121	Россия, Свердловская область, п. Рефтинский
1471	59.1.34	59.1.35	71°33.9`	0.32	данные отсутствуют	66:34:0201001:121	Россия, Свердловская область, п. Рефтинский
1472	59.1.35	59.1.36	79°2.8`	0.32	данные отсутствуют	66:34:0201001:121	Россия, Свердловская область, п. Рефтинский
1473	59.1.36	59.1.37	86°31.9`	0.33	данные отсутствуют	66:34:0201001:121	Россия, Свердловская область, п. Рефтинский
1474	59.1.37	59.1.38	93°34.6`	0.32	данные отсутствуют	66:34:0201001:121	Россия, Свердловская область, п. Рефтинский
1475	59.1.38	59.1.39	100°57.2`	0.32	данные отсутствуют	66:34:0201001:121	Россия, Свердловская область, п. Рефтинский
1476	59.1.39	59.1.40	107°52.7`	0.33	данные отсутствуют	66:34:0201001:121	Россия, Свердловская область, п. Рефтинский
1477	59.1.40	59.1.41	115°46.1`	0.32	данные отсутствуют	66:34:0201001:121	Россия, Свердловская область, п. Рефтинский

ДОКУМЕНТ ПОДПИСАН
ЭЛЕКТРОННОЙ ПОДПИСЬЮ
Сертификат: 00BB056B7401CB38D2B3576ACDC8425108
Владелец: ФЕДЕРАЛЬНАЯ СЛУЖБА ГОСУДАРСТВЕННОЙ РЕГИСТРАЦИИ, КАДАСТРА И КАРТОГРАФИИ
Действителен: с 27.06.2023 по 19.09.2024

полное наименование должности		инициалы, фамилия

Взам. инв. №

Подпись и дата

Инв.№ подл. 350

Лист 121

Земельный участок			
вид объекта недвижимости			
Лист № 53 раздела 3.1	Всего листов раздела 3.1: 54	Всего разделов: 8	Всего листов выписки: 264
12.02.2024г. № КУВИ-001/2024-38981627			
Кадастровый номер:	66:00:0000000:3(Единое землепользование)		

1	2	3	4	5	6	7	8
1478	59.1.41	59.1.42	124°41.7`	0.32	данные отсутствуют	66:34:0201001:121	Россия, Свердловская область, п. Рефтинский
1479	59.1.42	59.1.43	131°11.2`	0.32	данные отсутствуют	66:34:0201001:121	Россия, Свердловская область, п. Рефтинский
1480	59.1.43	59.1.44	139°58.2`	0.33	данные отсутствуют	66:34:0201001:121	Россия, Свердловская область, п. Рефтинский
1481	59.1.44	59.1.45	145°18.3`	0.32	данные отсутствуют	66:34:0201001:121	Россия, Свердловская область, п. Рефтинский
1482	59.1.45	59.1.46	152°39.0`	0.33	данные отсутствуют	66:34:0201001:121	Россия, Свердловская область, п. Рефтинский
1483	59.1.46	59.1.47	163°18.1`	0.31	данные отсутствуют	66:34:0201001:121	Россия, Свердловская область, п. Рефтинский
1484	59.1.47	59.1.48	167°39.7`	0.33	данные отсутствуют	66:34:0201001:121	Россия, Свердловская область, п. Рефтинский
1485	59.1.48	59.1.1	176°25.4`	0.32	данные отсутствуют	66:34:0201001:121	Россия, Свердловская область, п. Рефтинский
1486	60.1.1	60.1.2	183°39.1`	0.47	данные отсутствуют	66:34:0201001:121	Россия, Свердловская область, п. Рефтинский
1487	60.1.2	60.1.3	191°4.2`	0.47	данные отсутствуют	66:34:0201001:121	Россия, Свердловская область, п. Рефтинский
1488	60.1.3	60.1.4	199°34.4`	0.48	данные отсутствуют	66:34:0201001:121	Россия, Свердловская область, п. Рефтинский
1489	60.1.4	60.1.5	205°27.8`	0.47	данные отсутствуют	66:34:0201001:121	Россия, Свердловская область, п. Рефтинский
1490	60.1.5	60.1.6	214°41.7`	0.47	данные отсутствуют	66:34:0201001:121	Россия, Свердловская область, п. Рефтинский
1491	60.1.6	60.1.7	219°48.4`	0.47	данные отсутствуют	66:34:0201001:121	Россия, Свердловская область, п. Рефтинский
1492	60.1.7	60.1.8	229°16.1`	0.48	данные отсутствуют	66:34:0201001:121	Россия, Свердловская область, п. Рефтинский
1493	60.1.8	60.1.9	236°18.6`	0.47	данные отсутствуют	66:34:0201001:121	Россия, Свердловская область, п. Рефтинский
1494	60.1.9	60.1.10	243°26.1`	0.47	данные отсутствуют	66:34:0201001:121	Россия, Свердловская область, п. Рефтинский
1495	60.1.10	60.1.11	251°33.9`	0.47	данные отсутствуют	66:34:0201001:121	Россия, Свердловская область, п. Рефтинский
1496	60.1.11	60.1.12	258°55.8`	0.47	данные отсутствуют	66:34:0201001:121	Россия, Свердловская область, п. Рефтинский
1497	60.1.12	60.1.13	266°20.9`	0.47	данные отсутствуют	66:34:0201001:121	Россия, Свердловская область, п. Рефтинский
1498	60.1.13	60.1.14	273°39.1`	0.47	данные отсутствуют	66:34:0201001:121	Россия, Свердловская область, п. Рефтинский
1499	60.1.14	60.1.15	281°4.2`	0.47	данные отсутствуют	66:34:0201001:121	Россия, Свердловская область, п. Рефтинский
1500	60.1.15	60.1.16	288°26.1`	0.47	данные отсутствуют	66:34:0201001:121	Россия, Свердловская область, п. Рефтинский
1501	60.1.16	60.1.17	296°33.9`	0.47	данные отсутствуют	66:34:0201001:121	Россия, Свердловская область, п. Рефтинский
1502	60.1.17	60.1.18	303°41.4`	0.47	данные отсутствуют	66:34:0201001:121	Россия, Свердловская область, п. Рефтинский
1503	60.1.18	60.1.19	310°43.9`	0.48	данные отсутствуют	66:34:0201001:121	Россия, Свердловская область, п. Рефтинский
1504	60.1.19	60.1.20	320°11.6`	0.47	данные отсутствуют	66:34:0201001:121	Россия, Свердловская область, п. Рефтинский
1505	60.1.20	60.1.21	325°18.3`	0.47	данные отсутствуют	66:34:0201001:121	Россия, Свердловская область, п. Рефтинский
1506	60.1.21	60.1.22	334°32.2`	0.47	данные отсутствуют	66:34:0201001:121	Россия, Свердловская область, п. Рефтинский

ДОКУМЕНТ ПОДПИСАН
ЭЛЕКТРОННОЙ ПОДПИСЬЮ
Сертификат: 00BB056B7401CB38D2B3576ACDC8425108
Владелец: ФЕДЕРАЛЬНАЯ СЛУЖБА ГОСУДАРСТВЕННОЙ РЕГИСТРАЦИИ, КАДАСТРА И КАРТОГРАФИИ
Действителен: с 27.06.2023 по 19.09.2024

полное наименование должности	инициалы, фамилия

Взам. инв. №

Подпись и дата

Инв.№ подл. 350

Лист 122

Земельный участок			
вид объекта недвижимости			
Лист № 54 раздела 3.1	Всего листов раздела 3.1: 54	Всего разделов: 8	Всего листов выписки: 264
12.02.2024г. № КУВИ-001/2024-38981627			
Кадастровый номер:	66:00:0000000:3(Единое землепользование)		

1	2	3	4	5	6	7	8
1507	60.1.22	60.1.23	340°25.6`	0.48	данные отсутствуют	66:34:0201001:121	Россия, Свердловская область, п. Рефтинский
1508	60.1.23	60.1.24	348°55.8`	0.47	данные отсутствуют	66:34:0201001:121	Россия, Свердловская область, п. Рефтинский
1509	60.1.24	60.1.25	356°20.9`	0.47	данные отсутствуют	66:34:0201001:121	Россия, Свердловская область, п. Рефтинский
1510	60.1.25	60.1.26	3°39.1`	0.47	данные отсутствуют	66:34:0201001:121	Россия, Свердловская область, п. Рефтинский
1511	60.1.26	60.1.27	11°4.2`	0.47	данные отсутствуют	66:34:0201001:121	Россия, Свердловская область, п. Рефтинский
1512	60.1.27	60.1.28	19°34.4`	0.48	данные отсутствуют	66:34:0201001:121	Россия, Свердловская область, п. Рефтинский
1513	60.1.28	60.1.29	25°27.8`	0.47	данные отсутствуют	66:34:0201001:121	Россия, Свердловская область, п. Рефтинский
1514	60.1.29	60.1.30	34°41.7`	0.47	данные отсутствуют	66:34:0201001:121	Россия, Свердловская область, п. Рефтинский
1515	60.1.30	60.1.31	39°48.4`	0.47	данные отсутствуют	66:34:0201001:121	Россия, Свердловская область, п. Рефтинский
1516	60.1.31	60.1.32	49°16.1`	0.48	данные отсутствуют	66:34:0201001:121	Россия, Свердловская область, п. Рефтинский
1517	60.1.32	60.1.33	56°18.6`	0.47	данные отсутствуют	66:34:0201001:121	Россия, Свердловская область, п. Рефтинский
1518	60.1.33	60.1.34	63°26.1`	0.47	данные отсутствуют	66:34:0201001:121	Россия, Свердловская область, п. Рефтинский
1519	60.1.34	60.1.35	71°33.9`	0.47	данные отсутствуют	66:34:0201001:121	Россия, Свердловская область, п. Рефтинский
1520	60.1.35	60.1.36	78°55.8`	0.47	данные отсутствуют	66:34:0201001:121	Россия, Свердловская область, п. Рефтинский
1521	60.1.36	60.1.37	86°20.9`	0.47	данные отсутствуют	66:34:0201001:121	Россия, Свердловская область, п. Рефтинский
1522	60.1.37	60.1.38	93°39.1`	0.47	данные отсутствуют	66:34:0201001:121	Россия, Свердловская область, п. Рефтинский
1523	60.1.38	60.1.39	101°4.2`	0.47	данные отсутствуют	66:34:0201001:121	Россия, Свердловская область, п. Рефтинский
1524	60.1.39	60.1.40	108°26.1`	0.47	данные отсутствуют	66:34:0201001:121	Россия, Свердловская область, п. Рефтинский
1525	60.1.40	60.1.41	116°33.9`	0.47	данные отсутствуют	66:34:0201001:121	Россия, Свердловская область, п. Рефтинский
1526	60.1.41	60.1.42	123°41.4`	0.47	данные отсутствуют	66:34:0201001:121	Россия, Свердловская область, п. Рефтинский
1527	60.1.42	60.1.43	130°43.9`	0.48	данные отсутствуют	66:34:0201001:121	Россия, Свердловская область, п. Рефтинский
1528	60.1.43	60.1.44	140°11.6`	0.47	данные отсутствуют	66:34:0201001:121	Россия, Свердловская область, п. Рефтинский
1529	60.1.44	60.1.45	145°18.3`	0.47	данные отсутствуют	66:34:0201001:121	Россия, Свердловская область, п. Рефтинский
1530	60.1.45	60.1.46	154°32.2`	0.47	данные отсутствуют	66:34:0201001:121	Россия, Свердловская область, п. Рефтинский
1531	60.1.46	60.1.47	160°25.6`	0.48	данные отсутствуют	66:34:0201001:121	Россия, Свердловская область, п. Рефтинский
1532	60.1.47	60.1.48	168°55.8`	0.47	данные отсутствуют	66:34:0201001:121	Россия, Свердловская область, п. Рефтинский
1533	60.1.48	60.1.1	176°20.9`	0.47	данные отсутствуют	66:34:0201001:121	Россия, Свердловская область, п. Рефтинский

ДОКУМЕНТ ПОДПИСАН
ЭЛЕКТРОННОЙ ПОДПИСЬЮ
Сертификат: 00BB056B7401CB38D2B3576ACDC8425108
Владелец: ФЕДЕРАЛЬНАЯ СЛУЖБА ГОСУДАРСТВЕННОЙ РЕГИСТРАЦИИ, КАДАСТРА И КАРТОГРАФИИ
Действителен: с 27.06.2023 по 19.09.2024

полное наименование должности		инициалы, фамилия

Взам. инв. №

Подпись и дата

Инв.№ подл. 350

Раздел 3.2 Лист 123

Выписка из Единого государственного реестра недвижимости об объекте недвижимости

Описание местоположения земельного участка

Земельный участок
вид объекта недвижимости

Лист № 1 раздела 3.2	Всего листов раздела 3.2: 56	Всего разделов: 8	Всего листов выписки: 264

12.02.2024г. № КУВИ-001/2024-38981627	
Кадастровый номер:	66:00:0000000:3(Единое землепользование)

Сведения о характерных точках границы земельного участка

Система координат МСК - 66, зона 1

Номер точки	Координаты, м		Описание закрепления на местности	Средняя квадратичная погрешность определения координат характерных точек границ земельного участка, м
	X	Y		
1	2	3	4	5
1	425939.14	1601107.19	-	0.3
2	425938.67	1601107.16	-	0.3
3	425938.21	1601107.07	-	0.3
4	425937.76	1601106.91	-	0.3
5	425937.34	1601106.71	-	0.3
6	425936.95	1601106.44	-	0.3
7	425936.59	1601106.14	-	0.3
8	425936.28	1601105.78	-	0.3
9	425936.02	1601105.39	-	0.3
10	425935.81	1601104.97	-	0.3
11	425935.66	1601104.52	-	0.3
12	425935.57	1601104.06	-	0.3
13	425935.54	1601103.59	-	0.3
14	425935.57	1601103.12	-	0.3
15	425935.66	1601102.66	-	0.3
16	425935.81	1601102.21	-	0.3
17	425936.02	1601101.79	-	0.3
18	425936.28	1601101.4	-	0.3
19	425936.59	1601101.04	-	0.3
20	425936.95	1601100.74	-	0.3
21	425937.34	1601100.47	-	0.3
22	425937.76	1601100.27	-	0.3

ДОКУМЕНТ ПОДПИСАН
ЭЛЕКТРОННОЙ ПОДПИСЬЮ
Сертификат: 00BB056B7401CB38D2B3576ACDC8425108
Владелец: ФЕДЕРАЛЬНАЯ СЛУЖБА ГОСУДАРСТВЕННОЙ РЕГИСТРАЦИИ, КАДАСТРА И КАРТОГРАФИИ
Действителен: с 27.06.2023 по 19.09.2024

полное наименование должности	инициалы, фамилия

Взам. инв. №

Подпись и дата

Инв.№ подл. 350

Лист 124

Земельный участок
вид объекта недвижимости

Лист № 2 раздела 3.2	Всего листов раздела 3.2: 56	Всего разделов: 8	Всего листов выписки: 264

12.02.2024г. № КУВИ-001/2024-38981627	
Кадастровый номер:	66:00:0000000:3(Единое землепользование)

1	2	3	4	5
23	425938.21	1601100.11	-	0.3
24	425938.67	1601100.02	-	0.3
25	425939.14	1601099.99	-	0.3
26	425939.61	1601100.02	-	0.3
27	425940.07	1601100.11	-	0.3
28	425940.52	1601100.27	-	0.3
29	425940.94	1601100.47	-	0.3
30	425941.33	1601100.74	-	0.3
31	425941.69	1601101.04	-	0.3
32	425942	1601101.4	-	0.3
33	425942.26	1601101.79	-	0.3
34	425942.47	1601102.21	-	0.3
35	425942.62	1601102.66	-	0.3
36	425942.71	1601103.12	-	0.3
37	425942.74	1601103.59	-	0.3
38	425942.71	1601104.06	-	0.3
39	425942.62	1601104.52	-	0.3
40	425942.47	1601104.97	-	0.3
41	425942.26	1601105.39	-	0.3
42	425942	1601105.78	-	0.3
43	425941.69	1601106.14	-	0.3
44	425941.33	1601106.44	-	0.3
45	425940.94	1601106.71	-	0.3
46	425940.52	1601106.91	-	0.3
47	425940.07	1601107.07	-	0.3
48	425939.61	1601107.16	-	0.3
49	425939.14	1601107.19	-	0.3
1	425874.67	1601058.99	-	0.3
2	425874.35	1601058.97	-	0.3

ДОКУМЕНТ ПОДПИСАН
ЭЛЕКТРОННОЙ ПОДПИСЬЮ
Сертификат: 00BB056B7401CB38D2B3576ACDC8425108
Владелец: ФЕДЕРАЛЬНАЯ СЛУЖБА ГОСУДАРСТВЕННОЙ РЕГИСТРАЦИИ, КАДАСТРА И КАРТОГРАФИИ
Действителен: с 27.06.2023 по 19.09.2024

полное наименование должности		инициалы, фамилия

Взам. инв. №

Подпись и дата

Инв.№ подл. 350

Лист 125

Земельный участок			
вид объекта недвижимости			
Лист № 3 раздела 3.2	Всего листов раздела 3.2: 56	Всего разделов: 8	Всего листов выписки: 264
12.02.2024г. № КУВИ-001/2024-38981627			
Кадастровый номер:	66:00:0000000:3(Единое землепользование)		

1	2	3	4	5
3	425874.03	1601058.9	-	0.3
4	425873.73	1601058.81	-	0.3
5	425873.44	1601058.66	-	0.3
6	425873.18	1601058.48	-	0.3
7	425872.93	1601058.27	-	0.3
8	425872.72	1601058.03	-	0.3
9	425872.54	1601057.77	-	0.3
10	425872.4	1601057.48	-	0.3
11	425872.3	1601057.17	-	0.3
12	425872.24	1601056.86	-	0.3
13	425872.22	1601056.54	-	0.3
14	425872.24	1601056.21	-	0.3
15	425872.3	1601055.9	-	0.3
16	425872.4	1601055.6	-	0.3
17	425872.54	1601055.31	-	0.3
18	425872.72	1601055.04	-	0.3
19	425872.93	1601054.8	-	0.3
20	425873.18	1601054.59	-	0.3
21	425873.44	1601054.41	-	0.3
22	425873.73	1601054.27	-	0.3
23	425874.03	1601054.17	-	0.3
24	425874.35	1601054.1	-	0.3
25	425874.67	1601054.08	-	0.3
26	425874.99	1601054.1	-	0.3
27	425875.31	1601054.17	-	0.3
28	425875.61	1601054.27	-	0.3
29	425875.9	1601054.41	-	0.3
30	425876.16	1601054.59	-	0.3
31	425876.41	1601054.8	-	0.3

ДОКУМЕНТ ПОДПИСАН
ЭЛЕКТРОННОЙ ПОДПИСЬЮ
Сертификат: 00BB056B7401CB38D2B3576ACDC8425108
Владелец: ФЕДЕРАЛЬНАЯ СЛУЖБА ГОСУДАРСТВЕННОЙ РЕГИСТРАЦИИ, КАДАСТРА И КАРТОГРАФИИ
Действителен: с 27.06.2023 по 19.09.2024

полное наименование должности	инициалы, фамилия

Взам. инв. №

Подпись и дата

Инв.№ подл. 350

Лист 126

Земельный участок			
вид объекта недвижимости			
Лист № 4 раздела 3.2	Всего листов раздела 3.2: 56	Всего разделов: 8	Всего листов выписки: 264
12.02.2024г. № КУВИ-001/2024-38981627			
Кадастровый номер:	66:00:0000000:3(Единое землепользование)		

1	2	3	4	5
32	425876.62	1601055.04	-	0.3
33	425876.8	1601055.31	-	0.3
34	425876.94	1601055.6	-	0.3
35	425877.04	1601055.9	-	0.3
36	425877.1	1601056.21	-	0.3
37	425877.12	1601056.54	-	0.3
38	425877.1	1601056.86	-	0.3
39	425877.04	1601057.17	-	0.3
40	425876.94	1601057.48	-	0.3
41	425876.8	1601057.77	-	0.3
42	425876.62	1601058.03	-	0.3
43	425876.41	1601058.27	-	0.3
44	425876.16	1601058.48	-	0.3
45	425875.9	1601058.66	-	0.3
46	425875.61	1601058.81	-	0.3
47	425875.31	1601058.9	-	0.3
48	425874.99	1601058.97	-	0.3
49	425874.67	1601058.99	-	0.3
1	425848	1601017.5	-	0.3
2	425847.92	1601017.48	-	0.3
3	425847.87	1601017.43	-	0.3
4	425847.85	1601017.35	-	0.3
5	425847.87	1601017.27	-	0.3
6	425847.92	1601017.22	-	0.3
7	425848	1601017.2	-	0.3
8	425848.08	1601017.22	-	0.3
9	425848.13	1601017.27	-	0.3
10	425848.15	1601017.35	-	0.3
11	425848.13	1601017.43	-	0.3

ДОКУМЕНТ ПОДПИСАН
ЭЛЕКТРОННОЙ ПОДПИСЬЮ
Сертификат: 00BB056B7401CB38D2B3576ACDC8425108
Владелец: ФЕДЕРАЛЬНАЯ СЛУЖБА ГОСУДАРСТВЕННОЙ РЕГИСТРАЦИИ, КАДАСТРА И КАРТОГРАФИИ
Действителен: с 27.06.2023 по 19.09.2024

полное наименование должности	инициалы, фамилия

Взам. инв. №

Подпись и дата

Инв.№ подл. 350

Лист 127

Земельный участок			
вид объекта недвижимости			
Лист № 5 раздела 3.2	Всего листов раздела 3.2: 56	Всего разделов: 8	Всего листов выписки: 264
12.02.2024г. № КУВИ-001/2024-38981627			
Кадастровый номер:	66:00:0000000:3(Единое землепользование)		

1	2	3	4	5
12	425848.08	1601017.48	-	0.3
13	425848	1601017.5	-	0.3
1	425819.53	1600985.41	-	0.3
2	425819.09	1600985.38	-	0.3
3	425818.65	1600985.3	-	0.3
4	425818.23	1600985.16	-	0.3
5	425817.84	1600984.96	-	0.3
6	425817.47	1600984.71	-	0.3
7	425817.13	1600984.42	-	0.3
8	425816.84	1600984.08	-	0.3
9	425816.59	1600983.71	-	0.3
10	425816.4	1600983.32	-	0.3
11	425816.26	1600982.9	-	0.3
12	425816.17	1600982.47	-	0.3
13	425816.14	1600982.02	-	0.3
14	425816.17	1600981.58	-	0.3
15	425816.26	1600981.15	-	0.3
16	425816.4	1600980.73	-	0.3
17	425816.59	1600980.33	-	0.3
18	425816.84	1600979.96	-	0.3
19	425817.13	1600979.62	-	0.3
20	425817.47	1600979.33	-	0.3
21	425817.84	1600979.08	-	0.3
22	425818.23	1600978.89	-	0.3
23	425818.65	1600978.75	-	0.3
24	425819.09	1600978.66	-	0.3
25	425819.53	1600978.63	-	0.3
26	425819.97	1600978.66	-	0.3
27	425820.41	1600978.75	-	0.3

ДОКУМЕНТ ПОДПИСАН
ЭЛЕКТРОННОЙ ПОДПИСЬЮ
Сертификат: 00BB056B7401CB38D2B3576ACDC8425108
Владелец: ФЕДЕРАЛЬНАЯ СЛУЖБА ГОСУДАРСТВЕННОЙ РЕГИСТРАЦИИ, КАДАСТРА И КАРТОГРАФИИ
Действителен: с 27.06.2023 по 19.09.2024

полное наименование должности	инициалы, фамилия

Взам. инв. №

Подпись и дата

Инв.№ подл. 350

Лист 128

Земельный участок
вид объекта недвижимости

Лист № 6 раздела 3.2	Всего листов раздела 3.2: 56	Всего разделов: 8	Всего листов выписки: 264

12.02.2024г. № КУВИ-001/2024-38981627	
Кадастровый номер:	66:00:0000000:3(Единое землепользование)

1	2	3	4	5
28	425820.83	1600978.89	-	0.3
29	425821.22	1600979.08	-	0.3
30	425821.59	1600979.33	-	0.3
31	425821.93	1600979.62	-	0.3
32	425822.22	1600979.96	-	0.3
33	425822.47	1600980.33	-	0.3
34	425822.66	1600980.73	-	0.3
35	425822.8	1600981.15	-	0.3
36	425822.89	1600981.58	-	0.3
37	425822.92	1600982.02	-	0.3
38	425822.89	1600982.47	-	0.3
39	425822.8	1600982.9	-	0.3
40	425822.66	1600983.32	-	0.3
41	425822.47	1600983.71	-	0.3
42	425822.22	1600984.08	-	0.3
43	425821.93	1600984.42	-	0.3
44	425821.59	1600984.71	-	0.3
45	425821.22	1600984.96	-	0.3
46	425820.83	1600985.16	-	0.3
47	425820.41	1600985.3	-	0.3
48	425819.97	1600985.38	-	0.3
49	425819.53	1600985.41	-	0.3
1	425774.23	1600998.98	-	0.3
2	425774.15	1600998.96	-	0.3
3	425774.1	1600998.91	-	0.3
4	425774.08	1600998.83	-	0.3
5	425774.1	1600998.75	-	0.3
6	425774.15	1600998.7	-	0.3
7	425774.23	1600998.68	-	0.3

ДОКУМЕНТ ПОДПИСАН
ЭЛЕКТРОННОЙ ПОДПИСЬЮ
Сертификат: 00BB056B7401CB38D2B3576ACDC8425108
Владелец: ФЕДЕРАЛЬНАЯ СЛУЖБА ГОСУДАРСТВЕННОЙ РЕГИСТРАЦИИ, КАДАСТРА И КАРТОГРАФИИ
Действителен: с 27.06.2023 по 19.09.2024

полное наименование должности	инициалы, фамилия

Взам. инв. №

Подпись и дата

Инв.№ подл. 350

Лист 129

Земельный участок
вид объекта недвижимости

Лист № 7 раздела 3.2	Всего листов раздела 3.2: 56	Всего разделов: 8	Всего листов выписки: 264

12.02.2024г. № КУВИ-001/2024-38981627	
Кадастровый номер:	66:00:0000000:3(Единое землепользование)

1	2	3	4	5
8	425774.31	1600998.7	-	0.3
9	425774.36	1600998.75	-	0.3
10	425774.38	1600998.83	-	0.3
11	425774.36	1600998.91	-	0.3
12	425774.31	1600998.96	-	0.3
13	425774.23	1600998.98	-	0.3
1	425737.51	1601013.14	-	0.3
2	425737.21	1601013.12	-	0.3
3	425736.91	1601013.06	-	0.3
4	425736.62	1601012.96	-	0.3
5	425736.35	1601012.83	-	0.3
6	425736.09	1601012.66	-	0.3
7	425735.86	1601012.46	-	0.3
8	425735.66	1601012.23	-	0.3
9	425735.49	1601011.97	-	0.3
10	425735.36	1601011.7	-	0.3
11	425735.26	1601011.41	-	0.3
12	425735.2	1601011.12	-	0.3
13	425735.18	1601010.81	-	0.3
14	425735.2	1601010.51	-	0.3
15	425735.26	1601010.21	-	0.3
16	425735.36	1601009.92	-	0.3
17	425735.49	1601009.65	-	0.3
18	425735.66	1601009.39	-	0.3
19	425735.86	1601009.16	-	0.3
20	425736.09	1601008.96	-	0.3
21	425736.35	1601008.79	-	0.3
22	425736.62	1601008.66	-	0.3
23	425736.91	1601008.56	-	0.3

ДОКУМЕНТ ПОДПИСАН
ЭЛЕКТРОННОЙ ПОДПИСЬЮ
Сертификат: 00BB056B7401CB38D2B3576ACDC8425108
Владелец: ФЕДЕРАЛЬНАЯ СЛУЖБА ГОСУДАРСТВЕННОЙ РЕГИСТРАЦИИ, КАДАСТРА И КАРТОГРАФИИ
Действителен: с 27.06.2023 по 19.09.2024

полное наименование должности	инициалы, фамилия

Взам. инв. №

Подпись и дата

Инв.№ подл. 350

Лист 130

Земельный участок
вид объекта недвижимости

Лист № 8 раздела 3.2	Всего листов раздела 3.2: 56	Всего разделов: 8	Всего листов выписки: 264

12.02.2024г. № КУВИ-001/2024-38981627	
Кадастровый номер:	66:00:0000000:3(Единое землепользование)

1	2	3	4	5
24	425737.21	1601008.5	-	0.3
25	425737.51	1601008.48	-	0.3
26	425737.81	1601008.5	-	0.3
27	425738.11	1601008.56	-	0.3
28	425738.4	1601008.66	-	0.3
29	425738.67	1601008.79	-	0.3
30	425738.93	1601008.96	-	0.3
31	425739.16	1601009.16	-	0.3
32	425739.36	1601009.39	-	0.3
33	425739.53	1601009.65	-	0.3
34	425739.66	1601009.92	-	0.3
35	425739.76	1601010.21	-	0.3
36	425739.82	1601010.51	-	0.3
37	425739.84	1601010.81	-	0.3
38	425739.82	1601011.12	-	0.3
39	425739.76	1601011.41	-	0.3
40	425739.66	1601011.7	-	0.3
41	425739.53	1601011.97	-	0.3
42	425739.36	1601012.23	-	0.3
43	425739.16	1601012.46	-	0.3
44	425738.93	1601012.66	-	0.3
45	425738.67	1601012.83	-	0.3
46	425738.4	1601012.96	-	0.3
47	425738.11	1601013.06	-	0.3
48	425737.81	1601013.12	-	0.3
49	425737.51	1601013.14	-	0.3
1	425670.73	1601013.82	-	0.3
2	425670.65	1601013.8	-	0.3
3	425670.6	1601013.75	-	0.3

ДОКУМЕНТ ПОДПИСАН
ЭЛЕКТРОННОЙ ПОДПИСЬЮ
Сертификат: 00BB056B7401CB38D2B3576ACDC8425108
Владелец: ФЕДЕРАЛЬНАЯ СЛУЖБА ГОСУДАРСТВЕННОЙ РЕГИСТРАЦИИ, КАДАСТРА И КАРТОГРАФИИ
Действителен: с 27.06.2023 по 19.09.2024

полное наименование должности	инициалы, фамилия

Лист 131

Земельный участок
вид объекта недвижимости

Лист № 9 раздела 3.2	Всего листов раздела 3.2: 56	Всего разделов: 8	Всего листов выписки: 264

12.02.2024г. № КУВИ-001/2024-38981627	
Кадастровый номер:	66:00:0000000:3(Единое землепользование)

1	2	3	4	5
4	425670.58	1601013.67	-	0.3
5	425670.6	1601013.59	-	0.3
6	425670.65	1601013.54	-	0.3
7	425670.73	1601013.52	-	0.3
8	425670.81	1601013.54	-	0.3
9	425670.86	1601013.59	-	0.3
10	425670.88	1601013.67	-	0.3
11	425670.86	1601013.75	-	0.3
12	425670.81	1601013.8	-	0.3
13	425670.73	1601013.82	-	0.3
1	425610.41	1601015.16	-	0.3
2	425610.33	1601015.14	-	0.3
3	425610.28	1601015.09	-	0.3
4	425610.26	1601015.01	-	0.3
5	425610.28	1601014.93	-	0.3
6	425610.33	1601014.88	-	0.3
7	425610.41	1601014.86	-	0.3
8	425610.49	1601014.88	-	0.3
9	425610.54	1601014.93	-	0.3
10	425610.56	1601015.01	-	0.3
11	425610.54	1601015.09	-	0.3
12	425610.49	1601015.14	-	0.3
13	425610.41	1601015.16	-	0.3
1	425549.12	1601016.02	-	0.3
2	425549.04	1601016	-	0.3
3	425548.99	1601015.95	-	0.3
4	425548.97	1601015.87	-	0.3
5	425548.99	1601015.79	-	0.3
6	425549.04	1601015.74	-	0.3

ДОКУМЕНТ ПОДПИСАН
ЭЛЕКТРОННОЙ ПОДПИСЬЮ
Сертификат: 00BB056B7401CB38D2B3576ACDC8425108
Владелец: ФЕДЕРАЛЬНАЯ СЛУЖБА ГОСУДАРСТВЕННОЙ РЕГИСТРАЦИИ, КАДАСТРА И КАРТОГРАФИИ
Действителен: с 27.06.2023 по 19.09.2024

полное наименование должности	инициалы, фамилия

Взам. инв. №

Подпись и дата

Инв.№ подл. 350

Лист 132

Земельный участок			
вид объекта недвижимости			
Лист № 10 раздела 3.2	Всего листов раздела 3.2: 56	Всего разделов: 8	Всего листов выписки: 264
12.02.2024г. № КУВИ-001/2024-38981627			
Кадастровый номер:	66:00:0000000:3(Единое землепользование)		

1	2	3	4	5
7	425549.12	1601015.72	-	0.3
8	425549.2	1601015.74	-	0.3
9	425549.25	1601015.79	-	0.3
10	425549.27	1601015.87	-	0.3
11	425549.25	1601015.95	-	0.3
12	425549.2	1601016	-	0.3
13	425549.12	1601016.02	-	0.3
1	425481.19	1601018.62	-	0.3
2	425481.11	1601018.6	-	0.3
3	425481.06	1601018.55	-	0.3
4	425481.04	1601018.47	-	0.3
5	425481.06	1601018.39	-	0.3
6	425481.11	1601018.34	-	0.3
7	425481.19	1601018.32	-	0.3
8	425481.27	1601018.34	-	0.3
9	425481.32	1601018.39	-	0.3
10	425481.34	1601018.47	-	0.3
11	425481.32	1601018.55	-	0.3
12	425481.27	1601018.6	-	0.3
13	425481.19	1601018.62	-	0.3
1	425419.58	1601017.92	-	0.3
2	425419.5	1601017.9	-	0.3
3	425419.45	1601017.85	-	0.3
4	425419.43	1601017.77	-	0.3
5	425419.45	1601017.69	-	0.3
6	425419.5	1601017.64	-	0.3
7	425419.58	1601017.62	-	0.3
8	425419.66	1601017.64	-	0.3
9	425419.71	1601017.69	-	0.3

ДОКУМЕНТ ПОДПИСАН
ЭЛЕКТРОННОЙ ПОДПИСЬЮ
Сертификат: 00BB056B7401CB38D2B3576ACDC8425108
Владелец: ФЕДЕРАЛЬНАЯ СЛУЖБА ГОСУДАРСТВЕННОЙ РЕГИСТРАЦИИ, КАДАСТРА И КАРТОГРАФИИ
Действителен: с 27.06.2023 по 19.09.2024

полное наименование должности	инициалы, фамилия

Взам. инв. №

Подпись и дата

Инв.№ подл. 350

Лист 133

Земельный участок			
вид объекта недвижимости			
Лист № 11 раздела 3.2	Всего листов раздела 3.2: 56	Всего разделов: 8	Всего листов выписки: 264
12.02.2024г. № КУВИ-001/2024-38981627			
Кадастровый номер:	66:00:0000000:3(Единое землепользование)		

1	2	3	4	5
10	425419.73	1601017.77	-	0.3
11	425419.71	1601017.85	-	0.3
12	425419.66	1601017.9	-	0.3
13	425419.58	1601017.92	-	0.3
1	425357.55	1601018.66	-	0.3
2	425357.47	1601018.64	-	0.3
3	425357.42	1601018.59	-	0.3
4	425357.4	1601018.51	-	0.3
5	425357.42	1601018.43	-	0.3
6	425357.47	1601018.38	-	0.3
7	425357.55	1601018.36	-	0.3
8	425357.63	1601018.38	-	0.3
9	425357.68	1601018.43	-	0.3
10	425357.7	1601018.51	-	0.3
11	425357.68	1601018.59	-	0.3
12	425357.63	1601018.64	-	0.3
13	425357.55	1601018.66	-	0.3
1	425297.01	1601019.33	-	0.3
2	425296.93	1601019.31	-	0.3
3	425296.88	1601019.26	-	0.3
4	425296.86	1601019.18	-	0.3
5	425296.88	1601019.1	-	0.3
6	425296.93	1601019.05	-	0.3
7	425297.01	1601019.03	-	0.3
8	425297.09	1601019.05	-	0.3
9	425297.14	1601019.1	-	0.3
10	425297.16	1601019.18	-	0.3
11	425297.14	1601019.26	-	0.3
12	425297.09	1601019.31	-	0.3

ДОКУМЕНТ ПОДПИСАН
ЭЛЕКТРОННОЙ ПОДПИСЬЮ
Сертификат: 00BB056B7401CB38D2B3576ACDC8425108
Владелец: ФЕДЕРАЛЬНАЯ СЛУЖБА ГОСУДАРСТВЕННОЙ РЕГИСТРАЦИИ, КАДАСТРА И КАРТОГРАФИИ
Действителен: с 27.06.2023 по 19.09.2024

полное наименование должности		инициалы, фамилия

Взам. инв. №

Подпись и дата

Инв.№ подл. 350

Лист 134

Земельный участок
вид объекта недвижимости

Лист № 12 раздела 3.2	Всего листов раздела 3.2: 56	Всего разделов: 8	Всего листов выписки: 264

12.02.2024г. № КУВИ-001/2024-38981627	
Кадастровый номер:	66:00:0000000:3(Единое землепользование)

1	2	3	4	5
13	425297.01	1601019.33	-	0.3
1	425240.05	1601020.02	-	0.3
2	425239.97	1601020	-	0.3
3	425239.92	1601019.95	-	0.3
4	425239.9	1601019.87	-	0.3
5	425239.92	1601019.79	-	0.3
6	425239.97	1601019.74	-	0.3
7	425240.05	1601019.72	-	0.3
8	425240.13	1601019.74	-	0.3
9	425240.18	1601019.79	-	0.3
10	425240.2	1601019.87	-	0.3
11	425240.18	1601019.95	-	0.3
12	425240.13	1601020	-	0.3
13	425240.05	1601020.02	-	0.3
1	424824.81	1602155.9	-	0.5
2	424824.68	1602158.96	-	0.5
3	424820.92	1602158.81	-	0.5
4	424815.32	1602158.57	-	0.5
5	424812.28	1602158.44	-	0.5
6	424812.41	1602155.38	-	0.5
7	424815.32	1602155.51	-	0.5
8	424820.92	1602155.74	-	0.5
9	424824.81	1602155.9	-	0.5
1	424821.49	1602395.3	-	0.5
2	424821.36	1602398.36	-	0.5
3	424818.85	1602398.25	-	0.5
4	424813.17	1602398.01	-	0.5
5	424808.96	1602397.84	-	0.5
6	424809.09	1602394.78	-	0.5

ДОКУМЕНТ ПОДПИСАН
ЭЛЕКТРОННОЙ ПОДПИСЬЮ
Сертификат: 00BB056B7401CB38D2B3576ACDC8425108
Владелец: ФЕДЕРАЛЬНАЯ СЛУЖБА ГОСУДАРСТВЕННОЙ РЕГИСТРАЦИИ, КАДАСТРА И КАРТОГРАФИИ
Действителен: с 27.06.2023 по 19.09.2024

полное наименование должности	инициалы, фамилия

Взам. инв. №

Подпись и дата

Инв.№ подл. 350

Лист 135

Земельный участок			
вид объекта недвижимости			
Лист № 13 раздела 3.2	Всего листов раздела 3.2: 56	Всего разделов: 8	Всего листов выписки: 264
12.02.2024г. № КУВИ-001/2024-38981627			
Кадастровый номер:	66:00:0000000:3(Единое землепользование)		

1	2	3	4	5
7	424813.17	1602394.95	-	0.5
8	424818.85	1602395.19	-	0.5
9	424821.49	1602395.3	-	0.5
1	424817.61	1602670.11	-	0.5
2	424817.48	1602673.17	-	0.5
3	424814.72	1602673.05	-	0.5
4	424808.13	1602672.77	-	0.5
5	424805.07	1602672.65	-	0.5
6	424805.2	1602669.59	-	0.5
7	424808.13	1602669.71	-	0.5
8	424814.72	1602669.98	-	0.5
9	424817.61	1602670.11	-	0.5
1	428708.64	1602952.02	-	-
2	428507.44	1602862.37	-	-
3	428568.14	1602649.67	-	-
4	428376.97	1602585.1	-	-
5	426634.38	1601463.42	-	-
6	426528.23	1601697.44	-	-
7	426395.19	1601990.87	-	-
8	426337.14	1602118.72	-	-
9	426305.1	1602189.29	-	-
10	426273.4	1602258.98	-	-
11	426135.46	1602265.25	-	-
12	426106.12	1602266.57	-	-
13	425843.77	1602278.42	-	-
14	425746.7	1602126.55	-	-
15	425668.53	1602004.26	-	-
16	425639.71	1601959.19	-	-
17	425608.22	1601909.92	-	-

ДОКУМЕНТ ПОДПИСАН
ЭЛЕКТРОННОЙ ПОДПИСЬЮ
Сертификат: 00BB056B7401CB38D2B3576ACDC8425108
Владелец: ФЕДЕРАЛЬНАЯ СЛУЖБА ГОСУДАРСТВЕННОЙ РЕГИСТРАЦИИ, КАДАСТРА И КАРТОГРАФИИ
Действителен: с 27.06.2023 по 19.09.2024

полное наименование должности	инициалы, фамилия

Взам. инв. №

Подпись и дата

Инв.№ подл. 350

Лист 136

Земельный участок
вид объекта недвижимости

Лист № 14 раздела 3.2	Всего листов раздела 3.2: 56	Всего разделов: 8	Всего листов выписки: 264

12.02.2024г. № КУВИ-001/2024-38981627	
Кадастровый номер:	66:00:0000000:3(Единое землепользование)

1	2	3	4	5
18	425506.73	1601921.49	-	-
19	425459.99	1601926.82	-	-
20	425269.1	1601953.32	-	-
21	424805.29	1602016.18	-	-
22	424740.77	1601956.61	-	-
23	424708.35	1601926.68	-	-
24	424664.7	1601886.51	-	-
25	424664.01	1601938.95	-	-
26	424663.57	1601972.83	-	-
27	424660.56	1602204.37	-	-
28	424644.64	1602367.11	-	-
29	424638.66	1602794.84	-	-
30	424636.26	1602987.92	-	-
31	424843.36	1603003.02	-	-
32	424839.24	1603309.8	-	-
33	425063.06	1603849.43	-	-
34	425163.11	1604147.74	-	-
35	425082.99	1604158.7	-	-
36	425065.46	1604170.57	-	-
37	425057.4	1604187.16	-	-
38	425095.38	1604268.21	-	-
39	425126.29	1604350.69	-	-
40	425015.3	1604383.81	-	-
41	424824.29	1604430.13	-	-
42	424927.88	1604855.85	-	-
43	424936.17	1604884.18	-	-
44	425121.56	1604885.84	-	-
45	425370.21	1604888.35	-	-
46	425815.6	1604892.68	-	-

ДОКУМЕНТ ПОДПИСАН
ЭЛЕКТРОННОЙ ПОДПИСЬЮ
Сертификат: 00BB056B7401CB38D2B3576ACDC8425108
Владелец: ФЕДЕРАЛЬНАЯ СЛУЖБА ГОСУДАРСТВЕННОЙ РЕГИСТРАЦИИ, КАДАСТРА И КАРТОГРАФИИ
Действителен: с 27.06.2023 по 19.09.2024

полное наименование должности	инициалы, фамилия

Взам. инв. №

Подпись и дата

Инв.№ подл. 350

Лист 137

Земельный участок			
вид объекта недвижимости			
Лист № 15 раздела 3.2	Всего листов раздела 3.2: 56	Всего разделов: 8	Всего листов выписки: 264
12.02.2024г. № КУВИ-001/2024-38981627			
Кадастровый номер:	66:00:0000000:3(Единое землепользование)		

1	2	3	4	5
47	426089.49	1604905.68	-	-
48	426246.52	1604750.95	-	-
49	426361.36	1604647.06	-	-
50	426425.54	1604588.7	-	-
51	426573.63	1604597.41	-	-
52	426776.39	1604609.18	-	-
53	426922.83	1604618.03	-	-
54	427178.39	1604533.74	-	-
55	427341.74	1604479.95	-	-
56	427419.8	1604514.46	-	-
57	427442.4	1604524.46	-	-
58	427621.65	1604603.73	-	-
59	427880.2	1604716.14	-	-
60	428148.24	1604834.32	-	-
61	428194.67	1604752.43	-	-
62	428430.13	1604837.42	-	-
63	428601.69	1604904.71	-	-
64	428972.08	1604908.21	-	-
65	429044.99	1604730.21	-	-
66	429086.1	1604628.53	-	-
67	428802.92	1604504.85	-	-
68	428585.97	1604409.95	-	-
69	428625.53	1604221.18	-	-
70	428677.3	1603975.76	-	-
71	428569.93	1603810.23	-	-
72	428344.95	1603789.46	-	-
73	428330.52	1603725.95	-	-
74	428295.46	1603570.4	-	-
75	428397.89	1603417.17	-	-

ДОКУМЕНТ ПОДПИСАН
ЭЛЕКТРОННОЙ ПОДПИСЬЮ
Сертификат: 00BB056B7401CB38D2B3576ACDC8425108
Владелец: ФЕДЕРАЛЬНАЯ СЛУЖБА ГОСУДАРСТВЕННОЙ РЕГИСТРАЦИИ, КАДАСТРА И КАРТОГРАФИИ
Действителен: с 27.06.2023 по 19.09.2024

полное наименование должности	инициалы, фамилия

Взам. инв. №

Подпись и дата

Инв.№ подл. 350

Лист 138

Земельный участок
вид объекта недвижимости

Лист № 16 раздела 3.2	Всего листов раздела 3.2: 56	Всего разделов: 8	Всего листов выписки: 264

12.02.2024г. № КУВИ-001/2024-38981627	
Кадастровый номер:	66:00:0000000:3(Единое землепользование)

1	2	3	4	5
76	428615.99	1603090.54	-	-
77	428708.64	1602952.02	-	-
1	424737.4	1602298.41	-	-
2	424727.28	1602309.47	-	-
3	424716.96	1602298.16	-	-
4	424726.34	1602287.89	-	-
5	424737.4	1602298.41	-	-
1	424721.32	1602693.79	-	-
2	424711.02	1602682.77	-	-
3	424720.84	1602672.46	-	-
4	424731.67	1602682.63	-	-
5	424721.32	1602693.79	-	-
1	424775.33	1602540.72	-	-
2	424765.88	1602551.22	-	-
3	424754.91	1602540.83	-	-
4	424765.3	1602529.65	-	-
5	424775.33	1602540.72	-	-
1	424759.72	1602890.83	-	-
2	424748.57	1602880.02	-	-
3	424759.87	1602869.25	-	-
4	424768.97	1602880.11	-	-
5	424759.72	1602890.83	-	-
1	424769.09	1602187.2	-	-
2	424759.17	1602176.72	-	-
3	424769.8	1602166.02	-	-
4	424779.95	1602176.8	-	-
5	424769.09	1602187.2	-	-
1	424811.6	1602927.71	-	0.3
2	424811.48	1602934.17	-	0.3

ДОКУМЕНТ ПОДПИСАН
ЭЛЕКТРОННОЙ ПОДПИСЬЮ
Сертификат: 00BB056B7401CB38D2B3576ACDC8425108
Владелец: ФЕДЕРАЛЬНАЯ СЛУЖБА ГОСУДАРСТВЕННОЙ РЕГИСТРАЦИИ, КАДАСТРА И КАРТОГРАФИИ
Действителен: с 27.06.2023 по 19.09.2024

полное наименование должности	инициалы, фамилия

Взам. инв. №

Подпись и дата

Инв.№ подл. 350

Лист 139

Земельный участок
вид объекта недвижимости

Лист № 17 раздела 3.2	Всего листов раздела 3.2: 56	Всего разделов: 8	Всего листов выписки: 264

12.02.2024г. № КУВИ-001/2024-38981627	
Кадастровый номер:	66:00:0000000:3(Единое землепользование)

1	2	3	4	5
3	424803.73	1602933.97	-	0.3
4	424803.85	1602927.51	-	0.3
5	424811.6	1602927.71	-	0.3
1	425712.86	1601981.32	-	0.01
2	425712.78	1601981.3	-	0.01
3	425712.73	1601981.25	-	0.01
4	425712.71	1601981.17	-	0.01
5	425712.73	1601981.09	-	0.01
6	425712.78	1601981.04	-	0.01
7	425712.86	1601981.02	-	0.01
8	425712.94	1601981.04	-	0.01
9	425712.99	1601981.09	-	0.01
10	425713.01	1601981.17	-	0.01
11	425712.99	1601981.25	-	0.01
12	425712.94	1601981.3	-	0.01
13	425712.86	1601981.32	-	0.01
1	425779.8	1601981.74	-	0.01
2	425779.46	1601981.72	-	0.01
3	425779.12	1601981.65	-	0.01
4	425778.8	1601981.54	-	0.01
5	425778.49	1601981.39	-	0.01
6	425778.21	1601981.2	-	0.01
7	425777.95	1601980.98	-	0.01
8	425777.72	1601980.71	-	0.01
9	425777.53	1601980.43	-	0.01
10	425777.38	1601980.13	-	0.01
11	425777.27	1601979.8	-	0.01
12	425777.2	1601979.46	-	0.01
13	425777.18	1601979.12	-	0.01

ДОКУМЕНТ ПОДПИСАН
ЭЛЕКТРОННОЙ ПОДПИСЬЮ
Сертификат: 00BB056B7401CB38D2B3576ACDC8425108
Владелец: ФЕДЕРАЛЬНАЯ СЛУЖБА ГОСУДАРСТВЕННОЙ РЕГИСТРАЦИИ, КАДАСТРА И КАРТОГРАФИИ
Действителен: с 27.06.2023 по 19.09.2024

полное наименование должности	инициалы, фамилия

Лист 140

Земельный участок
вид объекта недвижимости

Лист № 18 раздела 3.2	Всего листов раздела 3.2: 56	Всего разделов: 8	Всего листов выписки: 264

12.02.2024г. № КУВИ-001/2024-38981627	
Кадастровый номер:	66:00:0000000:3(Единое землепользование)

1	2	3	4	5
14	425777.2	1601978.78	-	0.01
15	425777.27	1601978.44	-	0.01
16	425777.38	1601978.11	-	0.01
17	425777.53	1601977.81	-	0.01
18	425777.72	1601977.53	-	0.01
19	425777.95	1601977.26	-	0.01
20	425778.21	1601977.04	-	0.01
21	425778.49	1601976.85	-	0.01
22	425778.8	1601976.7	-	0.01
23	425779.12	1601976.59	-	0.01
24	425779.46	1601976.52	-	0.01
25	425779.8	1601976.5	-	0.01
26	425780.14	1601976.52	-	0.01
27	425780.48	1601976.59	-	0.01
28	425780.8	1601976.7	-	0.01
29	425781.11	1601976.85	-	0.01
30	425781.39	1601977.04	-	0.01
31	425781.65	1601977.26	-	0.01
32	425781.88	1601977.53	-	0.01
33	425782.07	1601977.81	-	0.01
34	425782.22	1601978.11	-	0.01
35	425782.33	1601978.44	-	0.01
36	425782.4	1601978.78	-	0.01
37	425782.42	1601979.12	-	0.01
38	425782.4	1601979.46	-	0.01
39	425782.33	1601979.8	-	0.01
40	425782.22	1601980.13	-	0.01
41	425782.07	1601980.43	-	0.01
42	425781.88	1601980.71	-	0.01

ДОКУМЕНТ ПОДПИСАН
ЭЛЕКТРОННОЙ ПОДПИСЬЮ
Сертификат: 00BB056B7401CB38D2B3576ACDC8425108
Владелец: ФЕДЕРАЛЬНАЯ СЛУЖБА ГОСУДАРСТВЕННОЙ РЕГИСТРАЦИИ, КАДАСТРА И КАРТОГРАФИИ
Действителен: с 27.06.2023 по 19.09.2024

полное наименование должности	инициалы, фамилия

Лист 141

Земельный участок
вид объекта недвижимости

Лист № 19 раздела 3.2	Всего листов раздела 3.2: 56	Всего разделов: 8	Всего листов выписки: 264

12.02.2024г. № КУВИ-001/2024-38981627	
Кадастровый номер:	66:00:0000000:3(Единое землепользование)

1	2	3	4	5
43	425781.65	1601980.98	-	0.01
44	425781.39	1601981.2	-	0.01
45	425781.11	1601981.39	-	0.01
46	425780.8	1601981.54	-	0.01
47	425780.48	1601981.65	-	0.01
48	425780.14	1601981.72	-	0.01
49	425779.8	1601981.74	-	0.01
1	425830.95	1601998.61	-	0.01
2	425830.87	1601998.59	-	0.01
3	425830.82	1601998.54	-	0.01
4	425830.8	1601998.46	-	0.01
5	425830.82	1601998.38	-	0.01
6	425830.87	1601998.33	-	0.01
7	425830.95	1601998.31	-	0.01
8	425831.03	1601998.33	-	0.01
9	425831.08	1601998.38	-	0.01
10	425831.1	1601998.46	-	0.01
11	425831.08	1601998.54	-	0.01
12	425831.03	1601998.59	-	0.01
13	425830.95	1601998.61	-	0.01
1	425887.24	1602022.83	-	0.01
2	425887.16	1602022.81	-	0.01
3	425887.11	1602022.76	-	0.01
4	425887.09	1602022.68	-	0.01
5	425887.11	1602022.6	-	0.01
6	425887.16	1602022.55	-	0.01
7	425887.24	1602022.53	-	0.01
8	425887.32	1602022.55	-	0.01
9	425887.37	1602022.6	-	0.01

ДОКУМЕНТ ПОДПИСАН
ЭЛЕКТРОННОЙ ПОДПИСЬЮ
Сертификат: 00BB056B7401CB38D2B3576ACDC8425108
Владелец: ФЕДЕРАЛЬНАЯ СЛУЖБА ГОСУДАРСТВЕННОЙ РЕГИСТРАЦИИ, КАДАСТРА И КАРТОГРАФИИ
Действителен: с 27.06.2023 по 19.09.2024

полное наименование должности	инициалы, фамилия

Взам. инв. №

Подпись и дата

Инв.№ подл. 350

Лист 142

Земельный участок
вид объекта недвижимости

Лист № 20 раздела 3.2	Всего листов раздела 3.2: 56	Всего разделов: 8	Всего листов выписки: 264

12.02.2024г. № КУВИ-001/2024-38981627	
Кадастровый номер:	66:00:0000000:3(Единое землепользование)

1	2	3	4	5
10	425887.39	1602022.68	-	0.01
11	425887.37	1602022.76	-	0.01
12	425887.32	1602022.81	-	0.01
13	425887.24	1602022.83	-	0.01
1	425942.63	1602046.65	-	0.01
2	425942.34	1602046.63	-	0.01
3	425942.05	1602046.57	-	0.01
4	425941.77	1602046.48	-	0.01
5	425941.5	1602046.35	-	0.01
6	425941.26	1602046.19	-	0.01
7	425941.04	1602045.99	-	0.01
8	425940.84	1602045.77	-	0.01
9	425940.68	1602045.53	-	0.01
10	425940.55	1602045.26	-	0.01
11	425940.45	1602044.98	-	0.01
12	425940.39	1602044.69	-	0.01
13	425940.38	1602044.4	-	0.01
14	425940.39	1602044.1	-	0.01
15	425940.45	1602043.81	-	0.01
16	425940.55	1602043.53	-	0.01
17	425940.68	1602043.27	-	0.01
18	425940.84	1602043.03	-	0.01
19	425941.04	1602042.8	-	0.01
20	425941.26	1602042.61	-	0.01
21	425941.5	1602042.44	-	0.01
22	425941.77	1602042.31	-	0.01
23	425942.05	1602042.22	-	0.01
24	425942.34	1602042.16	-	0.01
25	425942.63	1602042.14	-	0.01

ДОКУМЕНТ ПОДПИСАН
ЭЛЕКТРОННОЙ ПОДПИСЬЮ
Сертификат: 00BB056B7401CB38D2B3576ACDC8425108
Владелец: ФЕДЕРАЛЬНАЯ СЛУЖБА ГОСУДАРСТВЕННОЙ РЕГИСТРАЦИИ, КАДАСТРА И КАРТОГРАФИИ
Действителен: с 27.06.2023 по 19.09.2024

полное наименование должности	инициалы, фамилия

Взам. инв. №
Подпись и дата
Инв.№ подл. 350

Лист 143

Земельный участок
вид объекта недвижимости

Лист № 21 раздела 3.2	Всего листов раздела 3.2: 56	Всего разделов: 8	Всего листов выписки: 264

12.02.2024г. № КУВИ-001/2024-38981627	
Кадастровый номер:	66:00:0000000:3(Единое землепользование)

1	2	3	4	5
26	425942.92	1602042.16	-	0.01
27	425943.21	1602042.22	-	0.01
28	425943.49	1602042.31	-	0.01
29	425943.76	1602042.44	-	0.01
30	425944	1602042.61	-	0.01
31	425944.22	1602042.8	-	0.01
32	425944.42	1602043.03	-	0.01
33	425944.58	1602043.27	-	0.01
34	425944.71	1602043.53	-	0.01
35	425944.81	1602043.81	-	0.01
36	425944.87	1602044.1	-	0.01
37	425944.88	1602044.4	-	0.01
38	425944.87	1602044.69	-	0.01
39	425944.81	1602044.98	-	0.01
40	425944.71	1602045.26	-	0.01
41	425944.58	1602045.53	-	0.01
42	425944.42	1602045.77	-	0.01
43	425944.22	1602045.99	-	0.01
44	425944	1602046.19	-	0.01
45	425943.76	1602046.35	-	0.01
46	425943.49	1602046.48	-	0.01
47	425943.21	1602046.57	-	0.01
48	425942.92	1602046.63	-	0.01
49	425942.63	1602046.65	-	0.01
1	425985.15	1602024.59	-	0.01
2	425984.81	1602024.57	-	0.01
3	425984.48	1602024.5	-	0.01
4	425984.16	1602024.39	-	0.01
5	425983.86	1602024.24	-	0.01

ДОКУМЕНТ ПОДПИСАН
ЭЛЕКТРОННОЙ ПОДПИСЬЮ
Сертификат: 00BB056B7401CB38D2B3576ACDC8425108
Владелец: ФЕДЕРАЛЬНАЯ СЛУЖБА ГОСУДАРСТВЕННОЙ РЕГИСТРАЦИИ, КАДАСТРА И КАРТОГРАФИИ
Действителен: с 27.06.2023 по 19.09.2024

полное наименование должности	инициалы, фамилия

Лист 144

Земельный участок			
вид объекта недвижимости			
Лист № 22 раздела 3.2	Всего листов раздела 3.2: 56	Всего разделов: 8	Всего листов выписки: 264
12.02.2024г. № КУВИ-001/2024-38981627			
Кадастровый номер:	66:00:0000000:3(Единое землепользование)		

1	2	3	4	5
6	425983.57	1602024.05	-	0.01
7	425983.32	1602023.83	-	0.01
8	425983.1	1602023.58	-	0.01
9	425982.91	1602023.29	-	0.01
10	425982.76	1602022.99	-	0.01
11	425982.65	1602022.67	-	0.01
12	425982.58	1602022.34	-	0.01
13	425982.56	1602022	-	0.01
14	425982.58	1602021.66	-	0.01
15	425982.65	1602021.33	-	0.01
16	425982.76	1602021.01	-	0.01
17	425982.91	1602020.7	-	0.01
18	425983.1	1602020.42	-	0.01
19	425983.32	1602020.17	-	0.01
20	425983.57	1602019.95	-	0.01
21	425983.86	1602019.76	-	0.01
22	425984.16	1602019.61	-	0.01
23	425984.48	1602019.5	-	0.01
24	425984.81	1602019.43	-	0.01
25	425985.15	1602019.41	-	0.01
26	425985.49	1602019.43	-	0.01
27	425985.82	1602019.5	-	0.01
28	425986.14	1602019.61	-	0.01
29	425986.44	1602019.76	-	0.01
30	425986.73	1602019.95	-	0.01
31	425986.98	1602020.17	-	0.01
32	425987.2	1602020.42	-	0.01
33	425987.39	1602020.7	-	0.01
34	425987.54	1602021.01	-	0.01

ДОКУМЕНТ ПОДПИСАН
ЭЛЕКТРОННОЙ ПОДПИСЬЮ
Сертификат: 00BB056B7401CB38D2B3576ACDC8425108
Владелец: ФЕДЕРАЛЬНАЯ СЛУЖБА ГОСУДАРСТВЕННОЙ РЕГИСТРАЦИИ, КАДАСТРА И КАРТОГРАФИИ
Действителен: с 27.06.2023 по 19.09.2024

полное наименование должности	инициалы, фамилия

Лист 145

Земельный участок
вид объекта недвижимости

Лист № 23 раздела 3.2	Всего листов раздела 3.2: 56	Всего разделов: 8	Всего листов выписки: 264

12.02.2024г. № КУВИ-001/2024-38981627	
Кадастровый номер:	66:00:0000000:3(Единое землепользование)

1	2	3	4	5
35	425987.65	1602021.33	-	0.01
36	425987.72	1602021.66	-	0.01
37	425987.74	1602022	-	0.01
38	425987.72	1602022.34	-	0.01
39	425987.65	1602022.67	-	0.01
40	425987.54	1602022.99	-	0.01
41	425987.39	1602023.29	-	0.01
42	425987.2	1602023.58	-	0.01
43	425986.98	1602023.83	-	0.01
44	425986.73	1602024.05	-	0.01
45	425986.44	1602024.24	-	0.01
46	425986.14	1602024.39	-	0.01
47	425985.82	1602024.5	-	0.01
48	425985.49	1602024.57	-	0.01
49	425985.15	1602024.59	-	0.01
1	425992.99	1601962.28	-	0.01
2	425992.91	1601962.26	-	0.01
3	425992.86	1601962.21	-	0.01
4	425992.84	1601962.13	-	0.01
5	425992.86	1601962.05	-	0.01
6	425992.91	1601962	-	0.01
7	425992.99	1601961.98	-	0.01
8	425993.07	1601962	-	0.01
9	425993.12	1601962.05	-	0.01
10	425993.14	1601962.13	-	0.01
11	425993.12	1601962.21	-	0.01
12	425993.07	1601962.26	-	0.01
13	425992.99	1601962.28	-	0.01
1	425995.44	1601910.11	-	0.01

ДОКУМЕНТ ПОДПИСАН
ЭЛЕКТРОННОЙ ПОДПИСЬЮ
Сертификат: 00BB056B7401CB38D2B3576ACDC8425108
Владелец: ФЕДЕРАЛЬНАЯ СЛУЖБА ГОСУДАРСТВЕННОЙ РЕГИСТРАЦИИ, КАДАСТРА И КАРТОГРАФИИ
Действителен: с 27.06.2023 по 19.09.2024

полное наименование должности		инициалы, фамилия

Взам. инв. №

Подпись и дата

Инв.№ подл. 350

Лист 146

Земельный участок			
вид объекта недвижимости			
Лист № 24 раздела 3.2	Всего листов раздела 3.2: 56	Всего разделов: 8	Всего листов выписки: 264
12.02.2024г. № КУВИ-001/2024-38981627			
Кадастровый номер:	66:00:0000000:3(Единое землепользование)		

1	2	3	4	5
2	425995.13	1601910.09	-	0.01
3	425994.83	1601910.03	-	0.01
4	425994.54	1601909.93	-	0.01
5	425994.26	1601909.79	-	0.01
6	425994.01	1601909.62	-	0.01
7	425993.78	1601909.42	-	0.01
8	425993.57	1601909.19	-	0.01
9	425993.4	1601908.93	-	0.01
10	425993.26	1601908.65	-	0.01
11	425993.17	1601908.37	-	0.01
12	425993.11	1601908.06	-	0.01
13	425993.09	1601907.76	-	0.01
14	425993.11	1601907.45	-	0.01
15	425993.17	1601907.14	-	0.01
16	425993.26	1601906.86	-	0.01
17	425993.4	1601906.58	-	0.01
18	425993.57	1601906.32	-	0.01
19	425993.78	1601906.09	-	0.01
20	425994.01	1601905.89	-	0.01
21	425994.26	1601905.72	-	0.01
22	425994.54	1601905.58	-	0.01
23	425994.83	1601905.48	-	0.01
24	425995.13	1601905.42	-	0.01
25	425995.44	1601905.4	-	0.01
26	425995.75	1601905.42	-	0.01
27	425996.05	1601905.48	-	0.01
28	425996.34	1601905.58	-	0.01
29	425996.62	1601905.72	-	0.01
30	425996.87	1601905.89	-	0.01

ДОКУМЕНТ ПОДПИСАН
ЭЛЕКТРОННОЙ ПОДПИСЬЮ
Сертификат: 00BB056B7401CB38D2B3576ACDC8425108
Владелец: ФЕДЕРАЛЬНАЯ СЛУЖБА ГОСУДАРСТВЕННОЙ РЕГИСТРАЦИИ, КАДАСТРА И КАРТОГРАФИИ
Действителен: с 27.06.2023 по 19.09.2024

полное наименование должности	инициалы, фамилия

Взам. инв. №

Подпись и дата

Инв.№ подл. 350

Лист 147

Земельный участок			
вид объекта недвижимости			
Лист № 25 раздела 3.2	Всего листов раздела 3.2: 56	Всего разделов: 8	Всего листов выписки: 264
12.02.2024г. № КУВИ-001/2024-38981627			
Кадастровый номер:	66:00:0000000:3(Единое землепользование)		

1	2	3	4	5
31	425997.1	1601906.09	-	0.01
32	425997.31	1601906.32	-	0.01
33	425997.48	1601906.58	-	0.01
34	425997.62	1601906.86	-	0.01
35	425997.71	1601907.14	-	0.01
36	425997.77	1601907.45	-	0.01
37	425997.79	1601907.76	-	0.01
38	425997.77	1601908.06	-	0.01
39	425997.71	1601908.37	-	0.01
40	425997.62	1601908.65	-	0.01
41	425997.48	1601908.93	-	0.01
42	425997.31	1601909.19	-	0.01
43	425997.1	1601909.42	-	0.01
44	425996.87	1601909.62	-	0.01
45	425996.62	1601909.79	-	0.01
46	425996.34	1601909.93	-	0.01
47	425996.05	1601910.03	-	0.01
48	425995.75	1601910.09	-	0.01
49	425995.44	1601910.11	-	0.01
1	425997.92	1601847.77	-	0.01
2	425997.84	1601847.75	-	0.01
3	425997.79	1601847.7	-	0.01
4	425997.77	1601847.62	-	0.01
5	425997.79	1601847.54	-	0.01
6	425997.84	1601847.49	-	0.01
7	425997.92	1601847.47	-	0.01
8	425998	1601847.49	-	0.01
9	425998.05	1601847.54	-	0.01
10	425998.07	1601847.62	-	0.01

ДОКУМЕНТ ПОДПИСАН
ЭЛЕКТРОННОЙ ПОДПИСЬЮ
Сертификат: 00BB056B7401CB38D2B3576ACDC8425108
Владелец: ФЕДЕРАЛЬНАЯ СЛУЖБА ГОСУДАРСТВЕННОЙ РЕГИСТРАЦИИ, КАДАСТРА И КАРТОГРАФИИ
Действителен: с 27.06.2023 по 19.09.2024

полное наименование должности	инициалы, фамилия

Взам. инв. №

Подпись и дата

Инв.№ подл. 350

Лист 148

Земельный участок			
вид объекта недвижимости			
Лист № 26 раздела 3.2	Всего листов раздела 3.2: 56	Всего разделов: 8	Всего листов выписки: 264
12.02.2024г. № КУВИ-001/2024-38981627			
Кадастровый номер:	66:00:0000000:3(Единое землепользование)		

1	2	3	4	5
11	425998.05	1601847.7	-	0.01
12	425998	1601847.75	-	0.01
13	425997.92	1601847.77	-	0.01
1	425998.11	1601780.21	-	0.01
2	425998.03	1601780.19	-	0.01
3	425997.98	1601780.14	-	0.01
4	425997.96	1601780.06	-	0.01
5	425997.98	1601779.98	-	0.01
6	425998.03	1601779.93	-	0.01
7	425998.11	1601779.91	-	0.01
8	425998.19	1601779.93	-	0.01
9	425998.24	1601779.98	-	0.01
10	425998.26	1601780.06	-	0.01
11	425998.24	1601780.14	-	0.01
12	425998.19	1601780.19	-	0.01
13	425998.11	1601780.21	-	0.01
1	425998.64	1601703.78	-	0.01
2	425998.56	1601703.76	-	0.01
3	425998.51	1601703.71	-	0.01
4	425998.49	1601703.63	-	0.01
5	425998.51	1601703.55	-	0.01
6	425998.56	1601703.5	-	0.01
7	425998.64	1601703.48	-	0.01
8	425998.72	1601703.5	-	0.01
9	425998.77	1601703.55	-	0.01
10	425998.79	1601703.63	-	0.01
11	425998.77	1601703.71	-	0.01
12	425998.72	1601703.76	-	0.01
13	425998.64	1601703.78	-	0.01

ДОКУМЕНТ ПОДПИСАН
ЭЛЕКТРОННОЙ ПОДПИСЬЮ
Сертификат: 00BB056B7401CB38D2B3576ACDC8425108
Владелец: ФЕДЕРАЛЬНАЯ СЛУЖБА ГОСУДАРСТВЕННОЙ РЕГИСТРАЦИИ, КАДАСТРА И КАРТОГРАФИИ
Действителен: с 27.06.2023 по 19.09.2024

полное наименование должности	инициалы, фамилия

Лист 149

Земельный участок
вид объекта недвижимости

Лист № 27 раздела 3.2	Всего листов раздела 3.2: 56	Всего разделов: 8	Всего листов выписки: 264

12.02.2024г. № КУВИ-001/2024-38981627	
Кадастровый номер:	66:00:0000000:3(Единое землепользование)

1	2	3	4	5
1	425998.62	1601641.15	-	0.01
2	425998.54	1601641.13	-	0.01
3	425998.49	1601641.08	-	0.01
4	425998.47	1601641	-	0.01
5	425998.49	1601640.92	-	0.01
6	425998.54	1601640.87	-	0.01
7	425998.62	1601640.85	-	0.01
8	425998.7	1601640.87	-	0.01
9	425998.75	1601640.92	-	0.01
10	425998.77	1601641	-	0.01
11	425998.75	1601641.08	-	0.01
12	425998.7	1601641.13	-	0.01
13	425998.62	1601641.15	-	0.01
1	425998.72	1601585.27	-	0.01
2	425998.45	1601585.26	-	0.01
3	425998.19	1601585.2	-	0.01
4	425997.94	1601585.12	-	0.01
5	425997.7	1601585	-	0.01
6	425997.48	1601584.85	-	0.01
7	425997.28	1601584.67	-	0.01
8	425997.11	1601584.47	-	0.01
9	425996.96	1601584.25	-	0.01
10	425996.84	1601584.01	-	0.01
11	425996.75	1601583.76	-	0.01
12	425996.7	1601583.5	-	0.01
13	425996.69	1601583.24	-	0.01
14	425996.7	1601582.97	-	0.01
15	425996.75	1601582.71	-	0.01
16	425996.84	1601582.46	-	0.01

ДОКУМЕНТ ПОДПИСАН
ЭЛЕКТРОННОЙ ПОДПИСЬЮ
Сертификат: 00BB056B7401CB38D2B3576ACDC8425108
Владелец: ФЕДЕРАЛЬНАЯ СЛУЖБА ГОСУДАРСТВЕННОЙ РЕГИСТРАЦИИ, КАДАСТРА И КАРТОГРАФИИ
Действителен: с 27.06.2023 по 19.09.2024

полное наименование должности	инициалы, фамилия

Взам. инв. №

Подпись и дата

Инв.№ подл. 350

Лист 150

Земельный участок			
вид объекта недвижимости			
Лист № 28 раздела 3.2	Всего листов раздела 3.2: 56	Всего разделов: 8	Всего листов выписки: 264
12.02.2024г. № КУВИ-001/2024-38981627			
Кадастровый номер:	66:00:0000000:3(Единое землепользование)		

1	2	3	4	5
17	425996.96	1601582.22	-	0.01
18	425997.11	1601582	-	0.01
19	425997.28	1601581.8	-	0.01
20	425997.48	1601581.62	-	0.01
21	425997.7	1601581.47	-	0.01
22	425997.94	1601581.36	-	0.01
23	425998.19	1601581.27	-	0.01
24	425998.45	1601581.22	-	0.01
25	425998.72	1601581.2	-	0.01
26	425998.99	1601581.22	-	0.01
27	425999.26	1601581.27	-	0.01
28	425999.51	1601581.36	-	0.01
29	425999.75	1601581.47	-	0.01
30	425999.97	1601581.62	-	0.01
31	426000.17	1601581.8	-	0.01
32	426000.34	1601582	-	0.01
33	426000.49	1601582.22	-	0.01
34	426000.61	1601582.46	-	0.01
35	426000.7	1601582.71	-	0.01
36	426000.75	1601582.97	-	0.01
37	426000.76	1601583.24	-	0.01
38	426000.75	1601583.5	-	0.01
39	426000.7	1601583.76	-	0.01
40	426000.61	1601584.01	-	0.01
41	426000.49	1601584.25	-	0.01
42	426000.34	1601584.47	-	0.01
43	426000.17	1601584.67	-	0.01
44	425999.97	1601584.85	-	0.01
45	425999.75	1601585	-	0.01

ДОКУМЕНТ ПОДПИСАН
ЭЛЕКТРОННОЙ ПОДПИСЬЮ
Сертификат: 00BB056B7401CB38D2B3576ACDC8425108
Владелец: ФЕДЕРАЛЬНАЯ СЛУЖБА ГОСУДАРСТВЕННОЙ РЕГИСТРАЦИИ, КАДАСТРА И КАРТОГРАФИИ
Действителен: с 27.06.2023 по 19.09.2024

полное наименование должности	инициалы, фамилия

Взам. инв. №

Подпись и дата

Инв.№ подл. 350

Лист 151

Земельный участок
вид объекта недвижимости

Лист № 29 раздела 3.2	Всего листов раздела 3.2: 56	Всего разделов: 8	Всего листов выписки: 264

12.02.2024г. № КУВИ-001/2024-38981627	
Кадастровый номер:	66:00:0000000:3(Единое землепользование)

1	2	3	4	5
46	425999.51	1601585.12	-	0.01
47	425999.26	1601585.2	-	0.01
48	425998.99	1601585.26	-	0.01
49	425998.72	1601585.27	-	0.01
1	425999	1601520.35	-	0.01
2	425998.92	1601520.33	-	0.01
3	425998.87	1601520.28	-	0.01
4	425998.85	1601520.2	-	0.01
5	425998.87	1601520.12	-	0.01
6	425998.92	1601520.07	-	0.01
7	425999	1601520.05	-	0.01
8	425999.08	1601520.07	-	0.01
9	425999.13	1601520.12	-	0.01
10	425999.15	1601520.2	-	0.01
11	425999.13	1601520.28	-	0.01
12	425999.08	1601520.33	-	0.01
13	425999	1601520.35	-	0.01
1	425998.73	1601447.82	-	0.01
2	425998.39	1601447.8	-	0.01
3	425998.06	1601447.73	-	0.01
4	425997.75	1601447.63	-	0.01
5	425997.45	1601447.48	-	0.01
6	425997.17	1601447.29	-	0.01
7	425996.91	1601447.07	-	0.01
8	425996.69	1601446.82	-	0.01
9	425996.5	1601446.54	-	0.01
10	425996.36	1601446.23	-	0.01
11	425996.25	1601445.92	-	0.01
12	425996.18	1601445.59	-	0.01

ДОКУМЕНТ ПОДПИСАН
ЭЛЕКТРОННОЙ ПОДПИСЬЮ
Сертификат: 00BB056B7401CB38D2B3576ACDC8425108
Владелец: ФЕДЕРАЛЬНАЯ СЛУЖБА ГОСУДАРСТВЕННОЙ РЕГИСТРАЦИИ, КАДАСТРА И КАРТОГРАФИИ
Действителен: с 27.06.2023 по 19.09.2024

полное наименование должности	инициалы, фамилия

Взам. инв. №

Подпись и дата

Инв.№ подл. 350

Лист 152

Земельный участок
вид объекта недвижимости

Лист № 30 раздела 3.2	Всего листов раздела 3.2: 56	Всего разделов: 8	Всего листов выписки: 264

12.02.2024г. № КУВИ-001/2024-38981627	
Кадастровый номер:	66:00:0000000:3(Единое землепользование)

1	2	3	4	5
13	425996.16	1601445.25	-	0.01
14	425996.18	1601444.91	-	0.01
15	425996.25	1601444.58	-	0.01
16	425996.36	1601444.27	-	0.01
17	425996.5	1601443.96	-	0.01
18	425996.69	1601443.68	-	0.01
19	425996.91	1601443.44	-	0.01
20	425997.17	1601443.21	-	0.01
21	425997.45	1601443.02	-	0.01
22	425997.75	1601442.88	-	0.01
23	425998.06	1601442.77	-	0.01
24	425998.39	1601442.7	-	0.01
25	425998.73	1601442.68	-	0.01
26	425999.07	1601442.7	-	0.01
27	425999.41	1601442.77	-	0.01
28	425999.72	1601442.88	-	0.01
29	426000.02	1601443.02	-	0.01
30	426000.3	1601443.21	-	0.01
31	426000.56	1601443.44	-	0.01
32	426000.78	1601443.68	-	0.01
33	426000.97	1601443.96	-	0.01
34	426001.11	1601444.27	-	0.01
35	426001.22	1601444.58	-	0.01
36	426001.29	1601444.91	-	0.01
37	426001.31	1601445.25	-	0.01
38	426001.29	1601445.59	-	0.01
39	426001.22	1601445.92	-	0.01
40	426001.11	1601446.23	-	0.01
41	426000.97	1601446.54	-	0.01

ДОКУМЕНТ ПОДПИСАН
ЭЛЕКТРОННОЙ ПОДПИСЬЮ
Сертификат: 00BB056B7401CB38D2B3576ACDC8425108
Владелец: ФЕДЕРАЛЬНАЯ СЛУЖБА ГОСУДАРСТВЕННОЙ РЕГИСТРАЦИИ, КАДАСТРА И КАРТОГРАФИИ
Действителен: с 27.06.2023 по 19.09.2024

полное наименование должности		инициалы, фамилия

Взам. инв. №

Подпись и дата

Инв.№ подл. 350

Лист 153

Земельный участок			
вид объекта недвижимости			
Лист № 31 раздела 3.2	Всего листов раздела 3.2: 56	Всего разделов: 8	Всего листов выписки: 264
12.02.2024г. № КУВИ-001/2024-38981627			
Кадастровый номер:	66:00:0000000:3(Единое землепользование)		

1	2	3	4	5
42	426000.78	1601446.82	-	0.01
43	426000.56	1601447.07	-	0.01
44	426000.3	1601447.29	-	0.01
45	426000.02	1601447.48	-	0.01
46	425999.72	1601447.63	-	0.01
47	425999.41	1601447.73	-	0.01
48	425999.07	1601447.8	-	0.01
49	425998.73	1601447.82	-	0.01
1	425995.91	1601427.28	-	0.01
2	425995.56	1601427.26	-	0.01
3	425995.21	1601427.19	-	0.01
4	425994.88	1601427.08	-	0.01
5	425994.57	1601426.92	-	0.01
6	425994.27	1601426.73	-	0.01
7	425994.01	1601426.5	-	0.01
8	425993.78	1601426.24	-	0.01
9	425993.58	1601425.94	-	0.01
10	425993.43	1601425.63	-	0.01
11	425993.31	1601425.29	-	0.01
12	425993.24	1601424.95	-	0.01
13	425993.22	1601424.59	-	0.01
14	425993.24	1601424.24	-	0.01
15	425993.31	1601423.9	-	0.01
16	425993.43	1601423.56	-	0.01
17	425993.58	1601423.25	-	0.01
18	425993.78	1601422.95	-	0.01
19	425994.01	1601422.69	-	0.01
20	425994.27	1601422.46	-	0.01
21	425994.57	1601422.27	-	0.01

ДОКУМЕНТ ПОДПИСАН
ЭЛЕКТРОННОЙ ПОДПИСЬЮ
Сертификат: 00BB056B7401CB38D2B3576ACDC8425108
Владелец: ФЕДЕРАЛЬНАЯ СЛУЖБА ГОСУДАРСТВЕННОЙ РЕГИСТРАЦИИ, КАДАСТРА И КАРТОГРАФИИ
Действителен: с 27.06.2023 по 19.09.2024

полное наименование должности	инициалы, фамилия

Взам. инв. №

Подпись и дата

Инв.№ подл. 350

Лист 154

Земельный участок
вид объекта недвижимости

Лист № 32 раздела 3.2	Всего листов раздела 3.2: 56	Всего разделов: 8	Всего листов выписки: 264

12.02.2024г. № КУВИ-001/2024-38981627	
Кадастровый номер:	66:00:0000000:3(Единое землепользование)

1	2	3	4	5
22	425994.88	1601422.11	-	0.01
23	425995.21	1601422	-	0.01
24	425995.56	1601421.93	-	0.01
25	425995.91	1601421.91	-	0.01
26	425996.26	1601421.93	-	0.01
27	425996.61	1601422	-	0.01
28	425996.94	1601422.11	-	0.01
29	425997.25	1601422.27	-	0.01
30	425997.55	1601422.46	-	0.01
31	425997.81	1601422.69	-	0.01
32	425998.04	1601422.95	-	0.01
33	425998.24	1601423.25	-	0.01
34	425998.39	1601423.56	-	0.01
35	425998.51	1601423.9	-	0.01
36	425998.58	1601424.24	-	0.01
37	425998.6	1601424.59	-	0.01
38	425998.58	1601424.95	-	0.01
39	425998.51	1601425.29	-	0.01
40	425998.39	1601425.63	-	0.01
41	425998.24	1601425.94	-	0.01
42	425998.04	1601426.24	-	0.01
43	425997.81	1601426.5	-	0.01
44	425997.55	1601426.73	-	0.01
45	425997.25	1601426.92	-	0.01
46	425996.94	1601427.08	-	0.01
47	425996.61	1601427.19	-	0.01
48	425996.26	1601427.26	-	0.01
49	425995.91	1601427.28	-	0.01
1	425987.45	1601349.99	-	0.01

ДОКУМЕНТ ПОДПИСАН
ЭЛЕКТРОННОЙ ПОДПИСЬЮ
Сертификат: 00BB056B7401CB38D2B3576ACDC8425108
Владелец: ФЕДЕРАЛЬНАЯ СЛУЖБА ГОСУДАРСТВЕННОЙ РЕГИСТРАЦИИ, КАДАСТРА И КАРТОГРАФИИ
Действителен: с 27.06.2023 по 19.09.2024

полное наименование должности	инициалы, фамилия

Лист 155

Земельный участок			
вид объекта недвижимости			
Лист № 33 раздела 3.2	Всего листов раздела 3.2: 56	Всего разделов: 8	Всего листов выписки: 264
12.02.2024г. № КУВИ-001/2024-38981627			
Кадастровый номер:	66:00:0000000:3(Единое землепользование)		

1	2	3	4	5
2	425987.37	1601349.97	-	0.01
3	425987.32	1601349.92	-	0.01
4	425987.3	1601349.84	-	0.01
5	425987.32	1601349.76	-	0.01
6	425987.37	1601349.71	-	0.01
7	425987.45	1601349.69	-	0.01
8	425987.53	1601349.71	-	0.01
9	425987.58	1601349.76	-	0.01
10	425987.6	1601349.84	-	0.01
11	425987.58	1601349.92	-	0.01
12	425987.53	1601349.97	-	0.01
13	425987.45	1601349.99	-	0.01
1	425978.83	1601288.35	-	0.01
2	425978.75	1601288.33	-	0.01
3	425978.7	1601288.28	-	0.01
4	425978.68	1601288.2	-	0.01
5	425978.7	1601288.12	-	0.01
6	425978.75	1601288.07	-	0.01
7	425978.83	1601288.05	-	0.01
8	425978.91	1601288.07	-	0.01
9	425978.96	1601288.12	-	0.01
10	425978.98	1601288.2	-	0.01
11	425978.96	1601288.28	-	0.01
12	425978.91	1601288.33	-	0.01
13	425978.83	1601288.35	-	0.01
1	425969.26	1601221.93	-	0.01
2	425969.18	1601221.91	-	0.01
3	425969.13	1601221.86	-	0.01
4	425969.11	1601221.78	-	0.01

ДОКУМЕНТ ПОДПИСАН
ЭЛЕКТРОННОЙ ПОДПИСЬЮ
Сертификат: 00BB056B7401CB38D2B3576ACDC8425108
Владелец: ФЕДЕРАЛЬНАЯ СЛУЖБА ГОСУДАРСТВЕННОЙ РЕГИСТРАЦИИ, КАДАСТРА И КАРТОГРАФИИ
Действителен: с 27.06.2023 по 19.09.2024

полное наименование должности	инициалы, фамилия

Взам. инв. №

Подпись и дата

Инв.№ подл. 350

Лист 156

Земельный участок			
вид объекта недвижимости			
Лист № 34 раздела 3.2	Всего листов раздела 3.2: 56	Всего разделов: 8	Всего листов выписки: 264
12.02.2024г. № КУВИ-001/2024-38981627			
Кадастровый номер:	66:00:0000000:3(Единое землепользование)		

1	2	3	4	5
5	425969.13	1601221.7	-	0.01
6	425969.18	1601221.65	-	0.01
7	425969.26	1601221.63	-	0.01
8	425969.34	1601221.65	-	0.01
9	425969.39	1601221.7	-	0.01
10	425969.41	1601221.78	-	0.01
11	425969.39	1601221.86	-	0.01
12	425969.34	1601221.91	-	0.01
13	425969.26	1601221.93	-	0.01
1	425960.5	1601159.97	Временный межевой знак	0.01
2	425959.74	1601164.17	Временный межевой знак	0.01
3	425955.69	1601163.37	Временный межевой знак	0.01
4	425956.46	1601159.24	Временный межевой знак	0.01
5	425960.5	1601159.97	Временный межевой знак	0.01
1	425176.56	1601020.72	-	0.01
2	425176.48	1601020.7	-	0.01
3	425176.43	1601020.65	-	0.01
4	425176.41	1601020.57	-	0.01
5	425176.43	1601020.49	-	0.01
6	425176.48	1601020.44	-	0.01
7	425176.56	1601020.42	-	0.01
8	425176.64	1601020.44	-	0.01
9	425176.69	1601020.49	-	0.01
10	425176.71	1601020.57	-	0.01
11	425176.69	1601020.65	-	0.01
12	425176.64	1601020.7	-	0.01
13	425176.56	1601020.72	-	0.01
1	425110.84	1601023.62	-	0.01
2	425110.55	1601023.6	-	0.01

ДОКУМЕНТ ПОДПИСАН
ЭЛЕКТРОННОЙ ПОДПИСЬЮ
Сертификат: 00BB056B7401CB38D2B3576ACDC8425108
Владелец: ФЕДЕРАЛЬНАЯ СЛУЖБА ГОСУДАРСТВЕННОЙ РЕГИСТРАЦИИ, КАДАСТРА И КАРТОГРАФИИ
Действителен: с 27.06.2023 по 19.09.2024

полное наименование должности		инициалы, фамилия

Взам. инв. №

Подпись и дата

Инв.№ подл. 350

Лист 157

Земельный участок			
вид объекта недвижимости			
Лист № 35 раздела 3.2	Всего листов раздела 3.2: 56	Всего разделов: 8	Всего листов выписки: 264
12.02.2024г. № КУВИ-001/2024-38981627			
Кадастровый номер:	66:00:0000000:3(Единое землепользование)		

1	2	3	4	5
3	425110.26	1601023.54	-	0.01
4	425109.97	1601023.45	-	0.01
5	425109.71	1601023.32	-	0.01
6	425109.47	1601023.15	-	0.01
7	425109.25	1601022.96	-	0.01
8	425109.05	1601022.74	-	0.01
9	425108.89	1601022.5	-	0.01
10	425108.76	1601022.24	-	0.01
11	425108.67	1601021.96	-	0.01
12	425108.61	1601021.67	-	0.01
13	425108.59	1601021.38	-	0.01
14	425108.61	1601021.09	-	0.01
15	425108.67	1601020.8	-	0.01
16	425108.76	1601020.52	-	0.01
17	425108.89	1601020.26	-	0.01
18	425109.05	1601020.02	-	0.01
19	425109.25	1601019.79	-	0.01
20	425109.47	1601019.6	-	0.01
21	425109.71	1601019.44	-	0.01
22	425109.97	1601019.31	-	0.01
23	425110.26	1601019.22	-	0.01
24	425110.55	1601019.16	-	0.01
25	425110.84	1601019.13	-	0.01
26	425111.13	1601019.16	-	0.01
27	425111.42	1601019.22	-	0.01
28	425111.7	1601019.31	-	0.01
29	425111.96	1601019.44	-	0.01
30	425112.2	1601019.6	-	0.01
31	425112.42	1601019.79	-	0.01

ДОКУМЕНТ ПОДПИСАН
ЭЛЕКТРОННОЙ ПОДПИСЬЮ
Сертификат: 00BB056B7401CB38D2B3576ACDC8425108
Владелец: ФЕДЕРАЛЬНАЯ СЛУЖБА ГОСУДАРСТВЕННОЙ РЕГИСТРАЦИИ, КАДАСТРА И КАРТОГРАФИИ
Действителен: с 27.06.2023 по 19.09.2024

полное наименование должности	инициалы, фамилия

Взам. инв. №

Подпись и дата

Инв.№ подл. 350

Лист 158

Земельный участок
вид объекта недвижимости

Лист № 36 раздела 3.2	Всего листов раздела 3.2: 56	Всего разделов: 8	Всего листов выписки: 264

12.02.2024г. № КУВИ-001/2024-38981627	
Кадастровый номер:	66:00:0000000:3(Единое землепользование)

1	2	3	4	5
32	425112.62	1601020.02	-	0.01
33	425112.78	1601020.26	-	0.01
34	425112.91	1601020.52	-	0.01
35	425113	1601020.8	-	0.01
36	425113.06	1601021.09	-	0.01
37	425113.08	1601021.38	-	0.01
38	425113.06	1601021.67	-	0.01
39	425113	1601021.96	-	0.01
40	425112.91	1601022.24	-	0.01
41	425112.78	1601022.5	-	0.01
42	425112.62	1601022.74	-	0.01
43	425112.42	1601022.96	-	0.01
44	425112.2	1601023.15	-	0.01
45	425111.96	1601023.32	-	0.01
46	425111.7	1601023.45	-	0.01
47	425111.42	1601023.54	-	0.01
48	425111.13	1601023.6	-	0.01
49	425110.84	1601023.62	-	0.01
1	425042.5	1601022.24	-	0.01
2	425042.42	1601022.22	-	0.01
3	425042.37	1601022.17	-	0.01
4	425042.35	1601022.09	-	0.01
5	425042.37	1601022.01	-	0.01
6	425042.42	1601021.96	-	0.01
7	425042.5	1601021.94	-	0.01
8	425042.58	1601021.96	-	0.01
9	425042.63	1601022.01	-	0.01
10	425042.65	1601022.09	-	0.01
11	425042.63	1601022.17	-	0.01

ДОКУМЕНТ ПОДПИСАН
ЭЛЕКТРОННОЙ ПОДПИСЬЮ
Сертификат: 00BB056B7401CB38D2B3576ACDC8425108
Владелец: ФЕДЕРАЛЬНАЯ СЛУЖБА ГОСУДАРСТВЕННОЙ РЕГИСТРАЦИИ, КАДАСТРА И КАРТОГРАФИИ
Действителен: с 27.06.2023 по 19.09.2024

полное наименование должности	инициалы, фамилия

Взам. инв. №

Подпись и дата

Инв.№ подл. 350

Лист 159

Земельный участок			
вид объекта недвижимости			
Лист № 37 раздела 3.2	Всего листов раздела 3.2: 56	Всего разделов: 8	Всего листов выписки: 264
12.02.2024г. № КУВИ-001/2024-38981627			
Кадастровый номер:	66:00:0000000:3(Единое землепользование)		

1	2	3	4	5
12	425042.58	1601022.22	-	0.01
13	425042.5	1601022.24	-	0.01
1	424975.84	1601025.01	-	0.01
2	424975.58	1601024.99	-	0.01
3	424975.33	1601024.93	-	0.01
4	424975.08	1601024.85	-	0.01
5	424974.85	1601024.74	-	0.01
6	424974.63	1601024.6	-	0.01
7	424974.44	1601024.42	-	0.01
8	424974.27	1601024.22	-	0.01
9	424974.12	1601024.01	-	0.01
10	424974.01	1601023.78	-	0.01
11	424973.92	1601023.53	-	0.01
12	424973.87	1601023.28	-	0.01
13	424973.86	1601023.02	-	0.01
14	424973.87	1601022.76	-	0.01
15	424973.92	1601022.51	-	0.01
16	424974.01	1601022.26	-	0.01
17	424974.12	1601022.03	-	0.01
18	424974.27	1601021.82	-	0.01
19	424974.44	1601021.62	-	0.01
20	424974.63	1601021.44	-	0.01
21	424974.85	1601021.3	-	0.01
22	424975.08	1601021.19	-	0.01
23	424975.33	1601021.11	-	0.01
24	424975.58	1601021.05	-	0.01
25	424975.84	1601021.03	-	0.01
26	424976.1	1601021.05	-	0.01
27	424976.35	1601021.11	-	0.01

ДОКУМЕНТ ПОДПИСАН
ЭЛЕКТРОННОЙ ПОДПИСЬЮ
Сертификат: 00BB056B7401CB38D2B3576ACDC8425108
Владелец: ФЕДЕРАЛЬНАЯ СЛУЖБА ГОСУДАРСТВЕННОЙ РЕГИСТРАЦИИ, КАДАСТРА И КАРТОГРАФИИ
Действителен: с 27.06.2023 по 19.09.2024

полное наименование должности	инициалы, фамилия

Взам. инв. №

Подпись и дата

Инв.№ подл. 350

Лист 160

Земельный участок			
вид объекта недвижимости			
Лист № 38 раздела 3.2	Всего листов раздела 3.2: 56	Всего разделов: 8	Всего листов выписки: 264
12.02.2024г. № КУВИ-001/2024-38981627			
Кадастровый номер:	66:00:0000000:3(Единое землепользование)		

1	2	3	4	5
28	424976.6	1601021.19	-	0.01
29	424976.83	1601021.3	-	0.01
30	424977.05	1601021.44	-	0.01
31	424977.24	1601021.62	-	0.01
32	424977.41	1601021.82	-	0.01
33	424977.56	1601022.03	-	0.01
34	424977.67	1601022.26	-	0.01
35	424977.76	1601022.51	-	0.01
36	424977.81	1601022.76	-	0.01
37	424977.82	1601023.02	-	0.01
38	424977.81	1601023.28	-	0.01
39	424977.76	1601023.53	-	0.01
40	424977.67	1601023.78	-	0.01
41	424977.56	1601024.01	-	0.01
42	424977.41	1601024.22	-	0.01
43	424977.24	1601024.42	-	0.01
44	424977.05	1601024.6	-	0.01
45	424976.83	1601024.74	-	0.01
46	424976.6	1601024.85	-	0.01
47	424976.35	1601024.93	-	0.01
48	424976.1	1601024.99	-	0.01
49	424975.84	1601025.01	-	0.01
1	424922.47	1601028.13	-	0.01
2	424922.14	1601028.11	-	0.01
3	424921.81	1601028.04	-	0.01
4	424921.5	1601027.94	-	0.01
5	424921.2	1601027.79	-	0.01
6	424920.93	1601027.61	-	0.01
7	424920.68	1601027.38	-	0.01

ДОКУМЕНТ ПОДПИСАН
ЭЛЕКТРОННОЙ ПОДПИСЬЮ
Сертификат: 00BB056B7401CB38D2B3576ACDC8425108
Владелец: ФЕДЕРАЛЬНАЯ СЛУЖБА ГОСУДАРСТВЕННОЙ РЕГИСТРАЦИИ, КАДАСТРА И КАРТОГРАФИИ
Действителен: с 27.06.2023 по 19.09.2024

полное наименование должности	инициалы, фамилия

Взам. инв. №

Подпись и дата

Инв.№ подл. 350

Лист 161

Земельный участок			
вид объекта недвижимости			
Лист № 39 раздела 3.2	Всего листов раздела 3.2: 56	Всего разделов: 8	Всего листов выписки: 264
12.02.2024г. № КУВИ-001/2024-38981627			
Кадастровый номер:	66:00:0000000:3(Единое землепользование)		

1	2	3	4	5
8	424920.46	1601027.14	-	0.01
9	424920.28	1601026.86	-	0.01
10	424920.13	1601026.57	-	0.01
11	424920.02	1601026.25	-	0.01
12	424919.96	1601025.92	-	0.01
13	424919.94	1601025.59	-	0.01
14	424919.96	1601025.26	-	0.01
15	424920.02	1601024.93	-	0.01
16	424920.13	1601024.62	-	0.01
17	424920.28	1601024.32	-	0.01
18	424920.46	1601024.05	-	0.01
19	424920.68	1601023.8	-	0.01
20	424920.93	1601023.58	-	0.01
21	424921.2	1601023.4	-	0.01
22	424921.5	1601023.25	-	0.01
23	424921.81	1601023.14	-	0.01
24	424922.14	1601023.08	-	0.01
25	424922.47	1601023.06	-	0.01
26	424922.8	1601023.08	-	0.01
27	424923.14	1601023.14	-	0.01
28	424923.45	1601023.25	-	0.01
29	424923.75	1601023.4	-	0.01
30	424924.02	1601023.58	-	0.01
31	424924.27	1601023.8	-	0.01
32	424924.49	1601024.05	-	0.01
33	424924.67	1601024.32	-	0.01
34	424924.82	1601024.62	-	0.01
35	424924.93	1601024.93	-	0.01
36	424924.99	1601025.26	-	0.01

ДОКУМЕНТ ПОДПИСАН
ЭЛЕКТРОННОЙ ПОДПИСЬЮ
Сертификат: 00BB056B7401CB38D2B3576ACDC8425108
Владелец: ФЕДЕРАЛЬНАЯ СЛУЖБА ГОСУДАРСТВЕННОЙ РЕГИСТРАЦИИ, КАДАСТРА И КАРТОГРАФИИ
Действителен: с 27.06.2023 по 19.09.2024

полное наименование должности	инициалы, фамилия

Лист 162

Земельный участок
вид объекта недвижимости

Лист № 40 раздела 3.2	Всего листов раздела 3.2: 56	Всего разделов: 8	Всего листов выписки: 264

12.02.2024г. № КУВИ-001/2024-38981627	
Кадастровый номер:	66:00:0000000:3(Единое землепользование)

1	2	3	4	5
37	424925.01	1601025.59	-	0.01
38	424924.99	1601025.92	-	0.01
39	424924.93	1601026.25	-	0.01
40	424924.82	1601026.57	-	0.01
41	424924.67	1601026.86	-	0.01
42	424924.49	1601027.14	-	0.01
43	424924.27	1601027.38	-	0.01
44	424924.02	1601027.61	-	0.01
45	424923.75	1601027.79	-	0.01
46	424923.45	1601027.94	-	0.01
47	424923.14	1601028.04	-	0.01
48	424922.8	1601028.11	-	0.01
49	424922.47	1601028.13	-	0.01
1	424900.19	1601059.09	-	0.01
2	424900.11	1601059.07	-	0.01
3	424900.06	1601059.02	-	0.01
4	424900.04	1601058.94	-	0.01
5	424900.06	1601058.86	-	0.01
6	424900.11	1601058.81	-	0.01
7	424900.19	1601058.79	-	0.01
8	424900.27	1601058.81	-	0.01
9	424900.32	1601058.86	-	0.01
10	424900.34	1601058.94	-	0.01
11	424900.32	1601059.02	-	0.01
12	424900.27	1601059.07	-	0.01
13	424900.19	1601059.09	-	0.01
1	424877.09	1601104.49	-	0.01
2	424876.75	1601104.47	-	0.01
3	424876.41	1601104.41	-	0.01

ДОКУМЕНТ ПОДПИСАН
ЭЛЕКТРОННОЙ ПОДПИСЬЮ
Сертификат: 00BB056B7401CB38D2B3576ACDC8425108
Владелец: ФЕДЕРАЛЬНАЯ СЛУЖБА ГОСУДАРСТВЕННОЙ РЕГИСТРАЦИИ, КАДАСТРА И КАРТОГРАФИИ
Действителен: с 27.06.2023 по 19.09.2024

полное наименование должности	инициалы, фамилия

Лист 163

Земельный участок			
вид объекта недвижимости			
Лист № 41 раздела 3.2	Всего листов раздела 3.2: 56	Всего разделов: 8	Всего листов выписки: 264
12.02.2024г. № КУВИ-001/2024-38981627			
Кадастровый номер:	66:00:0000000:3(Единое землепользование)		

1	2	3	4	5
4	424876.07	1601104.29	-	0.01
5	424875.76	1601104.14	-	0.01
6	424875.48	1601103.95	-	0.01
7	424875.22	1601103.72	-	0.01
8	424874.99	1601103.46	-	0.01
9	424874.8	1601103.18	-	0.01
10	424874.65	1601102.86	-	0.01
11	424874.54	1601102.54	-	0.01
12	424874.47	1601102.2	-	0.01
13	424874.45	1601101.86	-	0.01
14	424874.47	1601101.51	-	0.01
15	424874.54	1601101.17	-	0.01
16	424874.65	1601100.85	-	0.01
17	424874.8	1601100.54	-	0.01
18	424874.99	1601100.26	-	0.01
19	424875.22	1601099.99	-	0.01
20	424875.48	1601099.77	-	0.01
21	424875.76	1601099.57	-	0.01
22	424876.07	1601099.42	-	0.01
23	424876.41	1601099.31	-	0.01
24	424876.75	1601099.24	-	0.01
25	424877.09	1601099.23	-	0.01
26	424877.43	1601099.24	-	0.01
27	424877.77	1601099.31	-	0.01
28	424878.1	1601099.42	-	0.01
29	424878.41	1601099.57	-	0.01
30	424878.69	1601099.77	-	0.01
31	424878.95	1601099.99	-	0.01
32	424879.18	1601100.26	-	0.01

ДОКУМЕНТ ПОДПИСАН
ЭЛЕКТРОННОЙ ПОДПИСЬЮ
Сертификат: 00BB056B7401CB38D2B3576ACDC8425108
Владелец: ФЕДЕРАЛЬНАЯ СЛУЖБА ГОСУДАРСТВЕННОЙ РЕГИСТРАЦИИ, КАДАСТРА И КАРТОГРАФИИ
Действителен: с 27.06.2023 по 19.09.2024

полное наименование должности	инициалы, фамилия

Взам. инв. №

Подпись и дата

Инв.№ подл. 350

Лист 164

Земельный участок
вид объекта недвижимости

Лист № 42 раздела 3.2	Всего листов раздела 3.2: 56	Всего разделов: 8	Всего листов выписки: 264

12.02.2024г. № КУВИ-001/2024-38981627	
Кадастровый номер:	66:00:0000000:3(Единое землепользование)

1	2	3	4	5
33	424879.37	1601100.54	-	0.01
34	424879.52	1601100.85	-	0.01
35	424879.63	1601101.17	-	0.01
36	424879.7	1601101.51	-	0.01
37	424879.72	1601101.86	-	0.01
38	424879.7	1601102.2	-	0.01
39	424879.63	1601102.54	-	0.01
40	424879.52	1601102.86	-	0.01
41	424879.37	1601103.18	-	0.01
42	424879.18	1601103.46	-	0.01
43	424878.95	1601103.72	-	0.01
44	424878.69	1601103.95	-	0.01
45	424878.41	1601104.14	-	0.01
46	424878.1	1601104.29	-	0.01
47	424877.77	1601104.41	-	0.01
48	424877.43	1601104.47	-	0.01
49	424877.09	1601104.49	-	0.01
1	424873.95	1601159.05	-	0.01
2	424873.87	1601159.03	-	0.01
3	424873.82	1601158.98	-	0.01
4	424873.8	1601158.9	-	0.01
5	424873.82	1601158.82	-	0.01
6	424873.87	1601158.77	-	0.01
7	424873.95	1601158.75	-	0.01
8	424874.03	1601158.77	-	0.01
9	424874.08	1601158.82	-	0.01
10	424874.1	1601158.9	-	0.01
11	424874.08	1601158.98	-	0.01
12	424874.03	1601159.03	-	0.01

ДОКУМЕНТ ПОДПИСАН
ЭЛЕКТРОННОЙ ПОДПИСЬЮ
Сертификат: 00BB056B7401CB38D2B3576ACDC8425108
Владелец: ФЕДЕРАЛЬНАЯ СЛУЖБА ГОСУДАРСТВЕННОЙ РЕГИСТРАЦИИ, КАДАСТРА И КАРТОГРАФИИ
Действителен: с 27.06.2023 по 19.09.2024

полное наименование должности	инициалы, фамилия

Взам. инв. №

Подпись и дата

Инв.№ подл. 350

Лист 165

Земельный участок			
вид объекта недвижимости			
Лист № 43 раздела 3.2	Всего листов раздела 3.2: 56	Всего разделов: 8	Всего листов выписки: 264
12.02.2024г. № КУВИ-001/2024-38981627			
Кадастровый номер:	66:00:0000000:3(Единое землепользование)		

1	2	3	4	5
13	424873.95	1601159.05	-	0.01
1	424872.83	1601218.88	-	0.01
2	424872.75	1601218.86	-	0.01
3	424872.7	1601218.81	-	0.01
4	424872.68	1601218.73	-	0.01
5	424872.7	1601218.65	-	0.01
6	424872.75	1601218.6	-	0.01
7	424872.83	1601218.58	-	0.01
8	424872.91	1601218.6	-	0.01
9	424872.96	1601218.65	-	0.01
10	424872.98	1601218.73	-	0.01
11	424872.96	1601218.81	-	0.01
12	424872.91	1601218.86	-	0.01
13	424872.83	1601218.88	-	0.01
1	424871.57	1601282.57	-	0.01
2	424871.49	1601282.55	-	0.01
3	424871.44	1601282.5	-	0.01
4	424871.42	1601282.42	-	0.01
5	424871.44	1601282.34	-	0.01
6	424871.49	1601282.29	-	0.01
7	424871.57	1601282.27	-	0.01
8	424871.65	1601282.29	-	0.01
9	424871.7	1601282.34	-	0.01
10	424871.72	1601282.42	-	0.01
11	424871.7	1601282.5	-	0.01
12	424871.65	1601282.55	-	0.01
13	424871.57	1601282.57	-	0.01
1	424870.57	1601343.45	-	0.01
2	424870.49	1601343.43	-	0.01

ДОКУМЕНТ ПОДПИСАН
ЭЛЕКТРОННОЙ ПОДПИСЬЮ
Сертификат: 00BB056B7401CB38D2B3576ACDC8425108
Владелец: ФЕДЕРАЛЬНАЯ СЛУЖБА ГОСУДАРСТВЕННОЙ РЕГИСТРАЦИИ, КАДАСТРА И КАРТОГРАФИИ
Действителен: с 27.06.2023 по 19.09.2024

полное наименование должности	инициалы, фамилия

Взам. инв. №

Подпись и дата

Инв.№ подл. 350

Лист 166

Земельный участок			
вид объекта недвижимости			
Лист № 44 раздела 3.2	Всего листов раздела 3.2: 56	Всего разделов: 8	Всего листов выписки: 264
12.02.2024г. № КУВИ-001/2024-38981627			
Кадастровый номер:	66:00:0000000:3(Единое землепользование)		

1	2	3	4	5
3	424870.44	1601343.38	-	0.01
4	424870.42	1601343.3	-	0.01
5	424870.44	1601343.22	-	0.01
6	424870.49	1601343.17	-	0.01
7	424870.57	1601343.15	-	0.01
8	424870.65	1601343.17	-	0.01
9	424870.7	1601343.22	-	0.01
10	424870.72	1601343.3	-	0.01
11	424870.7	1601343.38	-	0.01
12	424870.65	1601343.43	-	0.01
13	424870.57	1601343.45	-	0.01
1	424869.77	1601383.32	-	0.01
2	424869.48	1601383.31	-	0.01
3	424869.2	1601383.25	-	0.01
4	424868.93	1601383.16	-	0.01
5	424868.68	1601383.03	-	0.01
6	424868.44	1601382.88	-	0.01
7	424868.22	1601382.69	-	0.01
8	424868.03	1601382.47	-	0.01
9	424867.87	1601382.23	-	0.01
10	424867.75	1601381.98	-	0.01
11	424867.66	1601381.71	-	0.01
12	424867.6	1601381.43	-	0.01
13	424867.58	1601381.14	-	0.01
14	424867.6	1601380.85	-	0.01
15	424867.66	1601380.57	-	0.01
16	424867.75	1601380.3	-	0.01
17	424867.87	1601380.04	-	0.01
18	424868.03	1601379.8	-	0.01

ДОКУМЕНТ ПОДПИСАН
ЭЛЕКТРОННОЙ ПОДПИСЬЮ
Сертификат: 00BB056B7401CB38D2B3576ACDC8425108
Владелец: ФЕДЕРАЛЬНАЯ СЛУЖБА ГОСУДАРСТВЕННОЙ РЕГИСТРАЦИИ, КАДАСТРА И КАРТОГРАФИИ
Действителен: с 27.06.2023 по 19.09.2024

полное наименование должности		инициалы, фамилия

Взам. инв. №

Подпись и дата

Инв.№ подл. 350

Лист 167

Земельный участок
вид объекта недвижимости

Лист № 45 раздела 3.2	Всего листов раздела 3.2: 56	Всего разделов: 8	Всего листов выписки: 264

12.02.2024г. № КУВИ-001/2024-38981627	
Кадастровый номер:	66:00:0000000:3(Единое землепользование)

1	2	3	4	5
19	424868.22	1601379.59	-	0.01
20	424868.44	1601379.4	-	0.01
21	424868.68	1601379.24	-	0.01
22	424868.93	1601379.12	-	0.01
23	424869.2	1601379.03	-	0.01
24	424869.48	1601378.97	-	0.01
25	424869.77	1601378.95	-	0.01
26	424870.06	1601378.97	-	0.01
27	424870.34	1601379.03	-	0.01
28	424870.61	1601379.12	-	0.01
29	424870.86	1601379.24	-	0.01
30	424871.1	1601379.4	-	0.01
31	424871.32	1601379.59	-	0.01
32	424871.51	1601379.8	-	0.01
33	424871.67	1601380.04	-	0.01
34	424871.79	1601380.3	-	0.01
35	424871.88	1601380.57	-	0.01
36	424871.94	1601380.85	-	0.01
37	424871.96	1601381.14	-	0.01
38	424871.94	1601381.43	-	0.01
39	424871.88	1601381.71	-	0.01
40	424871.79	1601381.98	-	0.01
41	424871.67	1601382.23	-	0.01
42	424871.51	1601382.47	-	0.01
43	424871.32	1601382.69	-	0.01
44	424871.1	1601382.88	-	0.01
45	424870.86	1601383.03	-	0.01
46	424870.61	1601383.16	-	0.01
47	424870.34	1601383.25	-	0.01

ДОКУМЕНТ ПОДПИСАН
ЭЛЕКТРОННОЙ ПОДПИСЬЮ
Сертификат: 00BB056B7401CB38D2B3576ACDC8425108
Владелец: ФЕДЕРАЛЬНАЯ СЛУЖБА ГОСУДАРСТВЕННОЙ РЕГИСТРАЦИИ, КАДАСТРА И КАРТОГРАФИИ
Действителен: с 27.06.2023 по 19.09.2024

полное наименование должности		инициалы, фамилия

Взам. инв. №

Подпись и дата

Инв.№ подл. 350

Лист 168

Земельный участок
вид объекта недвижимости

Лист № 46 раздела 3.2	Всего листов раздела 3.2: 56	Всего разделов: 8	Всего листов выписки: 264

12.02.2024г. № КУВИ-001/2024-38981627	
Кадастровый номер:	66:00:0000000:3(Единое землепользование)

1	2	3	4	5
48	424870.06	1601383.31	-	0.01
49	424869.77	1601383.32	-	0.01
1	424869	1601434.7	-	0.01
2	424868.67	1601434.68	-	0.01
3	424868.34	1601434.62	-	0.01
4	424868.02	1601434.51	-	0.01
5	424867.72	1601434.36	-	0.01
6	424867.44	1601434.17	-	0.01
7	424867.19	1601433.95	-	0.01
8	424866.97	1601433.7	-	0.01
9	424866.78	1601433.42	-	0.01
10	424866.64	1601433.12	-	0.01
11	424866.53	1601432.8	-	0.01
12	424866.46	1601432.48	-	0.01
13	424866.44	1601432.14	-	0.01
14	424866.46	1601431.8	-	0.01
15	424866.53	1601431.48	-	0.01
16	424866.64	1601431.16	-	0.01
17	424866.78	1601430.86	-	0.01
18	424866.97	1601430.58	-	0.01
19	424867.19	1601430.34	-	0.01
20	424867.44	1601430.11	-	0.01
21	424867.72	1601429.92	-	0.01
22	424868.02	1601429.78	-	0.01
23	424868.34	1601429.67	-	0.01
24	424868.67	1601429.6	-	0.01
25	424869	1601429.59	-	0.01
26	424869.33	1601429.6	-	0.01
27	424869.66	1601429.67	-	0.01

ДОКУМЕНТ ПОДПИСАН
ЭЛЕКТРОННОЙ ПОДПИСЬЮ
Сертификат: 00BB056B7401CB38D2B3576ACDC8425108
Владелец: ФЕДЕРАЛЬНАЯ СЛУЖБА ГОСУДАРСТВЕННОЙ РЕГИСТРАЦИИ, КАДАСТРА И КАРТОГРАФИИ
Действителен: с 27.06.2023 по 19.09.2024

полное наименование должности	инициалы, фамилия

Взам. инв. №

Подпись и дата

Инв.№ подл. 350

Лист 169

Земельный участок			
вид объекта недвижимости			
Лист № 47 раздела 3.2	Всего листов раздела 3.2: 56	Всего разделов: 8	Всего листов выписки: 264
12.02.2024г. № КУВИ-001/2024-38981627			
Кадастровый номер:	66:00:0000000:3(Единое землепользование)		

1	2	3	4	5
28	424869.98	1601429.78	-	0.01
29	424870.28	1601429.92	-	0.01
30	424870.56	1601430.11	-	0.01
31	424870.81	1601430.34	-	0.01
32	424871.03	1601430.58	-	0.01
33	424871.22	1601430.86	-	0.01
34	424871.36	1601431.16	-	0.01
35	424871.47	1601431.48	-	0.01
36	424871.54	1601431.8	-	0.01
37	424871.56	1601432.14	-	0.01
38	424871.54	1601432.48	-	0.01
39	424871.47	1601432.8	-	0.01
40	424871.36	1601433.12	-	0.01
41	424871.22	1601433.42	-	0.01
42	424871.03	1601433.7	-	0.01
43	424870.81	1601433.95	-	0.01
44	424870.56	1601434.17	-	0.01
45	424870.28	1601434.36	-	0.01
46	424869.98	1601434.51	-	0.01
47	424869.66	1601434.62	-	0.01
48	424869.33	1601434.68	-	0.01
49	424869	1601434.7	-	0.01
1	424868.19	1601463.76	-	0.01
2	424867.89	1601463.74	-	0.01
3	424867.59	1601463.68	-	0.01
4	424867.31	1601463.59	-	0.01
5	424867.04	1601463.45	-	0.01
6	424866.79	1601463.28	-	0.01
7	424866.56	1601463.09	-	0.01

ДОКУМЕНТ ПОДПИСАН
ЭЛЕКТРОННОЙ ПОДПИСЬЮ
Сертификат: 00BB056B7401CB38D2B3576ACDC8425108
Владелец: ФЕДЕРАЛЬНАЯ СЛУЖБА ГОСУДАРСТВЕННОЙ РЕГИСТРАЦИИ, КАДАСТРА И КАРТОГРАФИИ
Действителен: с 27.06.2023 по 19.09.2024

полное наименование должности	инициалы, фамилия

Взам. инв. №

Подпись и дата

Инв.№ подл. 350

Лист 170

Земельный участок
вид объекта недвижимости

Лист № 48 раздела 3.2	Всего листов раздела 3.2: 56	Всего разделов: 8	Всего листов выписки: 264

12.02.2024г. № КУВИ-001/2024-38981627	
Кадастровый номер:	66:00:0000000:3(Единое землепользование)

1	2	3	4	5
8	424866.37	1601462.86	-	0.01
9	424866.2	1601462.61	-	0.01
10	424866.07	1601462.34	-	0.01
11	424865.97	1601462.05	-	0.01
12	424865.91	1601461.76	-	0.01
13	424865.89	1601461.46	-	0.01
14	424865.91	1601461.16	-	0.01
15	424865.97	1601460.87	-	0.01
16	424866.07	1601460.58	-	0.01
17	424866.2	1601460.31	-	0.01
18	424866.37	1601460.06	-	0.01
19	424866.56	1601459.84	-	0.01
20	424866.79	1601459.64	-	0.01
21	424867.04	1601459.47	-	0.01
22	424867.31	1601459.33	-	0.01
23	424867.59	1601459.24	-	0.01
24	424867.89	1601459.18	-	0.01
25	424868.19	1601459.16	-	0.01
26	424868.49	1601459.18	-	0.01
27	424868.79	1601459.24	-	0.01
28	424869.07	1601459.33	-	0.01
29	424869.34	1601459.47	-	0.01
30	424869.59	1601459.64	-	0.01
31	424869.82	1601459.84	-	0.01
32	424870.01	1601460.06	-	0.01
33	424870.18	1601460.31	-	0.01
34	424870.31	1601460.58	-	0.01
35	424870.41	1601460.87	-	0.01
36	424870.47	1601461.16	-	0.01

ДОКУМЕНТ ПОДПИСАН
ЭЛЕКТРОННОЙ ПОДПИСЬЮ
Сертификат: 00BB056B7401CB38D2B3576ACDC8425108
Владелец: ФЕДЕРАЛЬНАЯ СЛУЖБА ГОСУДАРСТВЕННОЙ РЕГИСТРАЦИИ, КАДАСТРА И КАРТОГРАФИИ
Действителен: с 27.06.2023 по 19.09.2024

полное наименование должности		инициалы, фамилия

Взам. инв. №

Подпись и дата

Инв.№ подл. 350

Лист 171

Земельный участок
вид объекта недвижимости

Лист № 49 раздела 3.2	Всего листов раздела 3.2: 56	Всего разделов: 8	Всего листов выписки: 264

12.02.2024г. № КУВИ-001/2024-38981627	
Кадастровый номер:	66:00:0000000:3(Единое землепользование)

1	2	3	4	5
37	424870.49	1601461.46	-	0.01
38	424870.47	1601461.76	-	0.01
39	424870.41	1601462.05	-	0.01
40	424870.31	1601462.34	-	0.01
41	424870.18	1601462.61	-	0.01
42	424870.01	1601462.86	-	0.01
43	424869.82	1601463.09	-	0.01
44	424869.59	1601463.28	-	0.01
45	424869.34	1601463.45	-	0.01
46	424869.07	1601463.59	-	0.01
47	424868.79	1601463.68	-	0.01
48	424868.49	1601463.74	-	0.01
49	424868.19	1601463.76	-	0.01
1	424867.54	1601518.66	-	0.01
2	424867.2	1601518.64	-	0.01
3	424866.86	1601518.57	-	0.01
4	424866.53	1601518.46	-	0.01
5	424866.22	1601518.31	-	0.01
6	424865.93	1601518.12	-	0.01
7	424865.67	1601517.89	-	0.01
8	424865.45	1601517.63	-	0.01
9	424865.25	1601517.34	-	0.01
10	424865.1	1601517.03	-	0.01
11	424864.99	1601516.71	-	0.01
12	424864.92	1601516.37	-	0.01
13	424864.9	1601516.02	-	0.01
14	424864.92	1601515.68	-	0.01
15	424864.99	1601515.34	-	0.01
16	424865.1	1601515.02	-	0.01

ДОКУМЕНТ ПОДПИСАН
ЭЛЕКТРОННОЙ ПОДПИСЬЮ
Сертификат: 00BB056B7401CB38D2B3576ACDC8425108
Владелец: ФЕДЕРАЛЬНАЯ СЛУЖБА ГОСУДАРСТВЕННОЙ РЕГИСТРАЦИИ, КАДАСТРА И КАРТОГРАФИИ
Действителен: с 27.06.2023 по 19.09.2024

полное наименование должности	инициалы, фамилия

Взам. инв. №

Подпись и дата

Инв.№ подл. 350

Лист 172

Земельный участок
вид объекта недвижимости

Лист № 50 раздела 3.2	Всего листов раздела 3.2: 56	Всего разделов: 8	Всего листов выписки: 264

12.02.2024г. № КУВИ-001/2024-38981627	
Кадастровый номер:	66:00:0000000:3(Единое землепользование)

1	2	3	4	5
17	424865.25	1601514.7	-	0.01
18	424865.45	1601514.41	-	0.01
19	424865.67	1601514.16	-	0.01
20	424865.93	1601513.93	-	0.01
21	424866.22	1601513.74	-	0.01
22	424866.53	1601513.58	-	0.01
23	424866.86	1601513.47	-	0.01
24	424867.2	1601513.41	-	0.01
25	424867.54	1601513.38	-	0.01
26	424867.88	1601513.41	-	0.01
27	424868.22	1601513.47	-	0.01
28	424868.55	1601513.58	-	0.01
29	424868.86	1601513.74	-	0.01
30	424869.15	1601513.93	-	0.01
31	424869.41	1601514.16	-	0.01
32	424869.63	1601514.41	-	0.01
33	424869.83	1601514.7	-	0.01
34	424869.98	1601515.02	-	0.01
35	424870.09	1601515.34	-	0.01
36	424870.16	1601515.68	-	0.01
37	424870.18	1601516.02	-	0.01
38	424870.16	1601516.37	-	0.01
39	424870.09	1601516.71	-	0.01
40	424869.98	1601517.03	-	0.01
41	424869.83	1601517.34	-	0.01
42	424869.63	1601517.63	-	0.01
43	424869.41	1601517.89	-	0.01
44	424869.15	1601518.12	-	0.01
45	424868.86	1601518.31	-	0.01

ДОКУМЕНТ ПОДПИСАН
ЭЛЕКТРОННОЙ ПОДПИСЬЮ
Сертификат: 00BB056B7401CB38D2B3576ACDC8425108
Владелец: ФЕДЕРАЛЬНАЯ СЛУЖБА ГОСУДАРСТВЕННОЙ РЕГИСТРАЦИИ, КАДАСТРА И КАРТОГРАФИИ
Действителен: с 27.06.2023 по 19.09.2024

полное наименование должности		инициалы, фамилия

Лист 173

Земельный участок
вид объекта недвижимости

Лист № 51 раздела 3.2	Всего листов раздела 3.2: 56	Всего разделов: 8	Всего листов выписки: 264

12.02.2024г. № КУВИ-001/2024-38981627	
Кадастровый номер:	66:00:0000000:3(Единое землепользование)

1	2	3	4	5
46	424868.55	1601518.46	-	0.01
47	424868.22	1601518.57	-	0.01
48	424867.88	1601518.64	-	0.01
49	424867.54	1601518.66	-	0.01
1	424866.58	1601579.39	-	0.01
2	424866.5	1601579.37	-	0.01
3	424866.45	1601579.32	-	0.01
4	424866.43	1601579.24	-	0.01
5	424866.45	1601579.16	-	0.01
6	424866.5	1601579.11	-	0.01
7	424866.58	1601579.09	-	0.01
8	424866.66	1601579.11	-	0.01
9	424866.71	1601579.16	-	0.01
10	424866.73	1601579.24	-	0.01
11	424866.71	1601579.32	-	0.01
12	424866.66	1601579.37	-	0.01
13	424866.58	1601579.39	-	0.01
1	424865.87	1601637.51	-	0.01
2	424865.79	1601637.49	-	0.01
3	424865.74	1601637.44	-	0.01
4	424865.72	1601637.36	-	0.01
5	424865.74	1601637.28	-	0.01
6	424865.79	1601637.23	-	0.01
7	424865.87	1601637.21	-	0.01
8	424865.95	1601637.23	-	0.01
9	424866	1601637.28	-	0.01
10	424866.02	1601637.36	-	0.01
11	424866	1601637.44	-	0.01
12	424865.95	1601637.49	-	0.01

ДОКУМЕНТ ПОДПИСАН
ЭЛЕКТРОННОЙ ПОДПИСЬЮ
Сертификат: 00BB056B7401CB38D2B3576ACDC8425108
Владелец: ФЕДЕРАЛЬНАЯ СЛУЖБА ГОСУДАРСТВЕННОЙ РЕГИСТРАЦИИ, КАДАСТРА И КАРТОГРАФИИ
Действителен: с 27.06.2023 по 19.09.2024

полное наименование должности	инициалы, фамилия

Лист 174

Земельный участок			
вид объекта недвижимости			
Лист № 52 раздела 3.2	Всего листов раздела 3.2: 56	Всего разделов: 8	Всего листов выписки: 264
12.02.2024г. № КУВИ-001/2024-38981627			
Кадастровый номер:	66:00:0000000:3(Единое землепользование)		

1	2	3	4	5
13	424865.87	1601637.51	-	0.01
1	424864.88	1601698.77	-	0.01
2	424864.8	1601698.75	-	0.01
3	424864.75	1601698.7	-	0.01
4	424864.73	1601698.62	-	0.01
5	424864.75	1601698.54	-	0.01
6	424864.8	1601698.49	-	0.01
7	424864.88	1601698.47	-	0.01
8	424864.96	1601698.49	-	0.01
9	424865.01	1601698.54	-	0.01
10	424865.03	1601698.62	-	0.01
11	424865.01	1601698.7	-	0.01
12	424864.96	1601698.75	-	0.01
13	424864.88	1601698.77	-	0.01
1	424864.01	1601759.8	-	0.01
2	424863.93	1601759.78	-	0.01
3	424863.88	1601759.73	-	0.01
4	424863.86	1601759.65	-	0.01
5	424863.88	1601759.57	-	0.01
6	424863.93	1601759.52	-	0.01
7	424864.01	1601759.5	-	0.01
8	424864.09	1601759.52	-	0.01
9	424864.14	1601759.57	-	0.01
10	424864.16	1601759.65	-	0.01
11	424864.14	1601759.73	-	0.01
12	424864.09	1601759.78	-	0.01
13	424864.01	1601759.8	-	0.01
1	424862.9	1601818.74	-	0.01
2	424862.82	1601818.72	-	0.01

ДОКУМЕНТ ПОДПИСАН
ЭЛЕКТРОННОЙ ПОДПИСЬЮ
Сертификат: 00BB056B7401CB38D2B3576ACDC8425108
Владелец: ФЕДЕРАЛЬНАЯ СЛУЖБА ГОСУДАРСТВЕННОЙ РЕГИСТРАЦИИ, КАДАСТРА И КАРТОГРАФИИ
Действителен: с 27.06.2023 по 19.09.2024

полное наименование должности	инициалы, фамилия

Взам. инв. №

Подпись и дата

Инв.№ подл. 350

Лист 175

Земельный участок
вид объекта недвижимости

Лист № 53 раздела 3.2	Всего листов раздела 3.2: 56	Всего разделов: 8	Всего листов выписки: 264

12.02.2024г. № КУВИ-001/2024-38981627	
Кадастровый номер:	66:00:0000000:3(Единое землепользование)

1	2	3	4	5
3	424862.77	1601818.67	-	0.01
4	424862.75	1601818.59	-	0.01
5	424862.77	1601818.51	-	0.01
6	424862.82	1601818.46	-	0.01
7	424862.9	1601818.44	-	0.01
8	424862.98	1601818.46	-	0.01
9	424863.03	1601818.51	-	0.01
10	424863.05	1601818.59	-	0.01
11	424863.03	1601818.67	-	0.01
12	424862.98	1601818.72	-	0.01
13	424862.9	1601818.74	-	0.01
1	424863.94	1601862.11	-	0.01
2	424863.64	1601862.1	-	0.01
3	424863.34	1601862.04	-	0.01
4	424863.05	1601861.94	-	0.01
5	424862.78	1601861.81	-	0.01
6	424862.52	1601861.63	-	0.01
7	424862.29	1601861.44	-	0.01
8	424862.09	1601861.2	-	0.01
9	424861.92	1601860.95	-	0.01
10	424861.79	1601860.68	-	0.01
11	424861.69	1601860.39	-	0.01
12	424861.63	1601860.09	-	0.01
13	424861.61	1601859.79	-	0.01
14	424861.63	1601859.48	-	0.01
15	424861.69	1601859.18	-	0.01
16	424861.79	1601858.89	-	0.01
17	424861.92	1601858.62	-	0.01
18	424862.09	1601858.37	-	0.01

ДОКУМЕНТ ПОДПИСАН
ЭЛЕКТРОННОЙ ПОДПИСЬЮ
Сертификат: 00BB056B7401CB38D2B3576ACDC8425108
Владелец: ФЕДЕРАЛЬНАЯ СЛУЖБА ГОСУДАРСТВЕННОЙ РЕГИСТРАЦИИ, КАДАСТРА И КАРТОГРАФИИ
Действителен: с 27.06.2023 по 19.09.2024

полное наименование должности	инициалы, фамилия

Лист 176

Земельный участок
вид объекта недвижимости

Лист № 54 раздела 3.2	Всего листов раздела 3.2: 56	Всего разделов: 8	Всего листов выписки: 264

12.02.2024г. № КУВИ-001/2024-38981627	
Кадастровый номер:	66:00:0000000:3(Единое землепользование)

1	2	3	4	5
19	424862.29	1601858.14	-	0.01
20	424862.52	1601857.94	-	0.01
21	424862.78	1601857.76	-	0.01
22	424863.05	1601857.63	-	0.01
23	424863.34	1601857.53	-	0.01
24	424863.64	1601857.48	-	0.01
25	424863.94	1601857.46	-	0.01
26	424864.24	1601857.48	-	0.01
27	424864.54	1601857.53	-	0.01
28	424864.83	1601857.63	-	0.01
29	424865.1	1601857.76	-	0.01
30	424865.36	1601857.94	-	0.01
31	424865.59	1601858.14	-	0.01
32	424865.79	1601858.37	-	0.01
33	424865.96	1601858.62	-	0.01
34	424866.09	1601858.89	-	0.01
35	424866.19	1601859.18	-	0.01
36	424866.25	1601859.48	-	0.01
37	424866.27	1601859.79	-	0.01
38	424866.25	1601860.09	-	0.01
39	424866.19	1601860.39	-	0.01
40	424866.09	1601860.68	-	0.01
41	424865.96	1601860.95	-	0.01
42	424865.79	1601861.2	-	0.01
43	424865.59	1601861.44	-	0.01
44	424865.36	1601861.63	-	0.01
45	424865.1	1601861.81	-	0.01
46	424864.83	1601861.94	-	0.01
47	424864.54	1601862.04	-	0.01

ДОКУМЕНТ ПОДПИСАН
ЭЛЕКТРОННОЙ ПОДПИСЬЮ
Сертификат: 00BB056B7401CB38D2B3576ACDC8425108
Владелец: ФЕДЕРАЛЬНАЯ СЛУЖБА ГОСУДАРСТВЕННОЙ РЕГИСТРАЦИИ, КАДАСТРА И КАРТОГРАФИИ
Действителен: с 27.06.2023 по 19.09.2024

полное наименование должности	инициалы, фамилия

Взам. инв. №

Подпись и дата

Инв.№ подл. 350

Лист 177

Земельный участок
вид объекта недвижимости

Лист № 55 раздела 3.2	Всего листов раздела 3.2: 56	Всего разделов: 8	Всего листов выписки: 264

12.02.2024г. № КУВИ-001/2024-38981627	
Кадастровый номер:	66:00:0000000:3(Единое землепользование)

1	2	3	4	5
48	424864.24	1601862.1	-	0.01
49	424863.94	1601862.11	-	0.01
1	424906.19	1601904.22	-	0.01
2	424906.11	1601904.2	-	0.01
3	424906.06	1601904.15	-	0.01
4	424906.04	1601904.07	-	0.01
5	424906.06	1601903.99	-	0.01
6	424906.11	1601903.94	-	0.01
7	424906.19	1601903.92	-	0.01
8	424906.27	1601903.94	-	0.01
9	424906.32	1601903.99	-	0.01
10	424906.34	1601904.07	-	0.01
11	424906.32	1601904.15	-	0.01
12	424906.27	1601904.2	-	0.01
13	424906.19	1601904.22	-	0.01
1	424948.51	1601944.7	-	0.01
2	424948.43	1601944.68	-	0.01
3	424948.38	1601944.63	-	0.01
4	424948.36	1601944.55	-	0.01
5	424948.38	1601944.47	-	0.01
6	424948.43	1601944.42	-	0.01
7	424948.51	1601944.4	-	0.01
8	424948.59	1601944.42	-	0.01
9	424948.64	1601944.47	-	0.01
10	424948.66	1601944.55	-	0.01
11	424948.64	1601944.63	-	0.01
12	424948.59	1601944.68	-	0.01
13	424948.51	1601944.7	-	0.01
1	424984.9	1601980.65	-	0.01

ДОКУМЕНТ ПОДПИСАН
ЭЛЕКТРОННОЙ ПОДПИСЬЮ
Сертификат: 00BB056B7401CB38D2B3576ACDC8425108
Владелец: ФЕДЕРАЛЬНАЯ СЛУЖБА ГОСУДАРСТВЕННОЙ РЕГИСТРАЦИИ, КАДАСТРА И КАРТОГРАФИИ
Действителен: с 27.06.2023 по 19.09.2024

полное наименование должности	инициалы, фамилия

Взам. инв. №

Подпись и дата

Инв.№ подл. 350

Лист 178

Земельный участок			
вид объекта недвижимости			
Лист № 56 раздела 3.2	Всего листов раздела 3.2: 56	Всего разделов: 8	Всего листов выписки: 264
12.02.2024г. № КУВИ-001/2024-38981627			
Кадастровый номер:	66:00:0000000:3(Единое землепользование)		

1	2	3	4	5
2	424984.82	1601980.63	-	0.01
3	424984.77	1601980.58	-	0.01
4	424984.75	1601980.5	-	0.01
5	424984.77	1601980.42	-	0.01
6	424984.82	1601980.37	-	0.01
7	424984.9	1601980.35	-	0.01
8	424984.98	1601980.37	-	0.01
9	424985.03	1601980.42	-	0.01
10	424985.05	1601980.5	-	0.01
11	424985.03	1601980.58	-	0.01
12	424984.98	1601980.63	-	0.01
13	424984.9	1601980.65	-	0.01

Взам. инв. №

Подпись и дата

Инв.№ подл. 350

полное наименование должности		инициалы, фамилия

ДОКУМЕНТ ПОДПИСАН
ЭЛЕКТРОННОЙ ПОДПИСЬЮ
Сертификат: 00BB056B7401CB38D2B3576ACDC8425108
Владелец: ФЕДЕРАЛЬНАЯ СЛУЖБА ГОСУДАРСТВЕННОЙ РЕГИСТРАЦИИ, КАДАСТРА И КАРТОГРАФИИ
Действителен: с 27.06.2023 по 19.09.2024

Раздел 4 Лист 179

Выписка из Единого государственного реестра недвижимости об объекте недвижимости

Сведения о частях земельного участка

Земельный участок
вид объекта недвижимости

Лист № 1 раздела 4	Всего листов раздела 4: 13	Всего разделов: 8	Всего листов выписки: 264

12.02.2024г. № КУВИ-001/2024-38981627	
Кадастровый номер:	66:00:0000000:3(Единое землепользование)

План (чертеж, схема) части земельного участка	Учетный номер части: 66:00:0000000:3/1

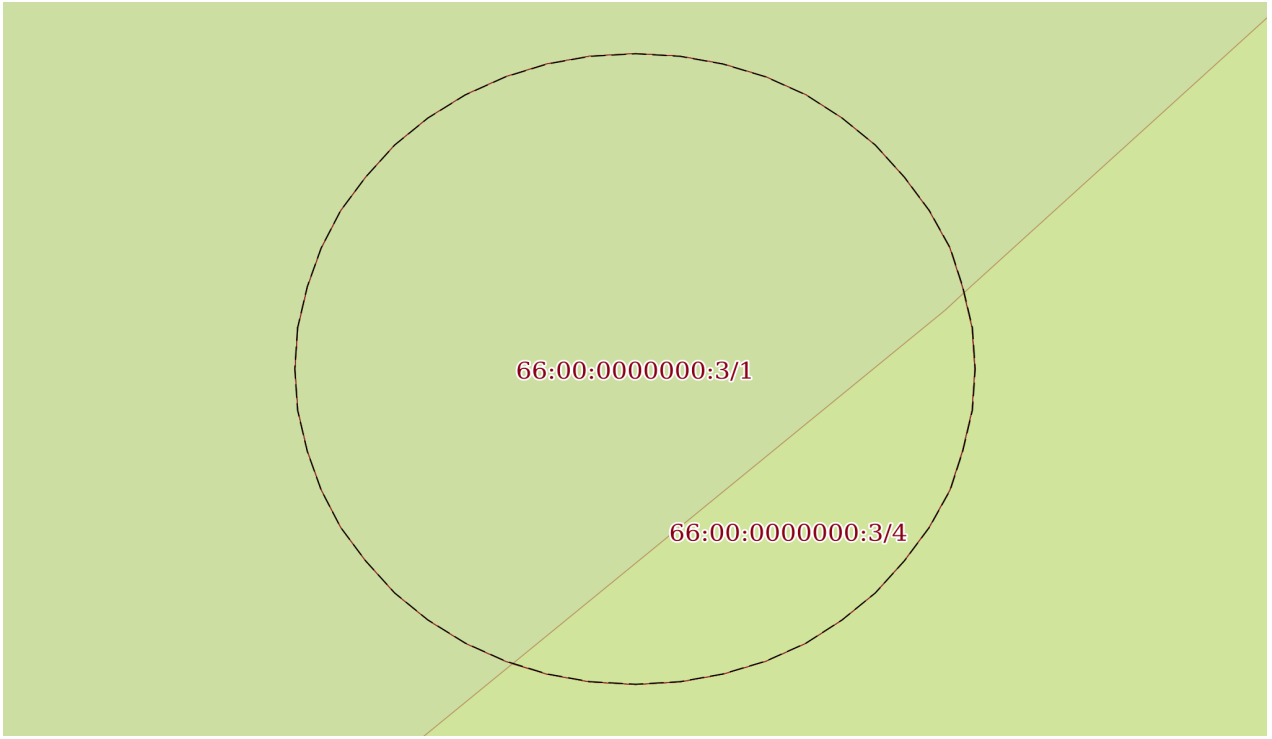

Масштаб 1:50	Условные обозначения:		

ДОКУМЕНТ ПОДПИСАН
ЭЛЕКТРОННОЙ ПОДПИСЬЮ
Сертификат: 00BB056B7401CB38D2B3576ACDC8425108
Владелец: ФЕДЕРАЛЬНАЯ СЛУЖБА ГОСУДАРСТВЕННОЙ РЕГИСТРАЦИИ, КАДАСТРА И КАРТОГРАФИИ
Действителен: с 27.06.2023 по 19.09.2024

полное наименование должности		инициалы, фамилия

Взам. инв. №

Подпись и дата

Инв.№ подл. 350

Лист 180

Земельный участок
вид объекта недвижимости

Лист № 2 раздела 4	Всего листов раздела 4: 13	Всего разделов: 8	Всего листов выписки: 264

12.02.2024г. № КУВИ-001/2024-38981627	
Кадастровый номер:	66:00:0000000:3(Единое землепользование)

План (чертеж, схема) части земельного участка	Учетный номер части: 66:00:0000000:3/2

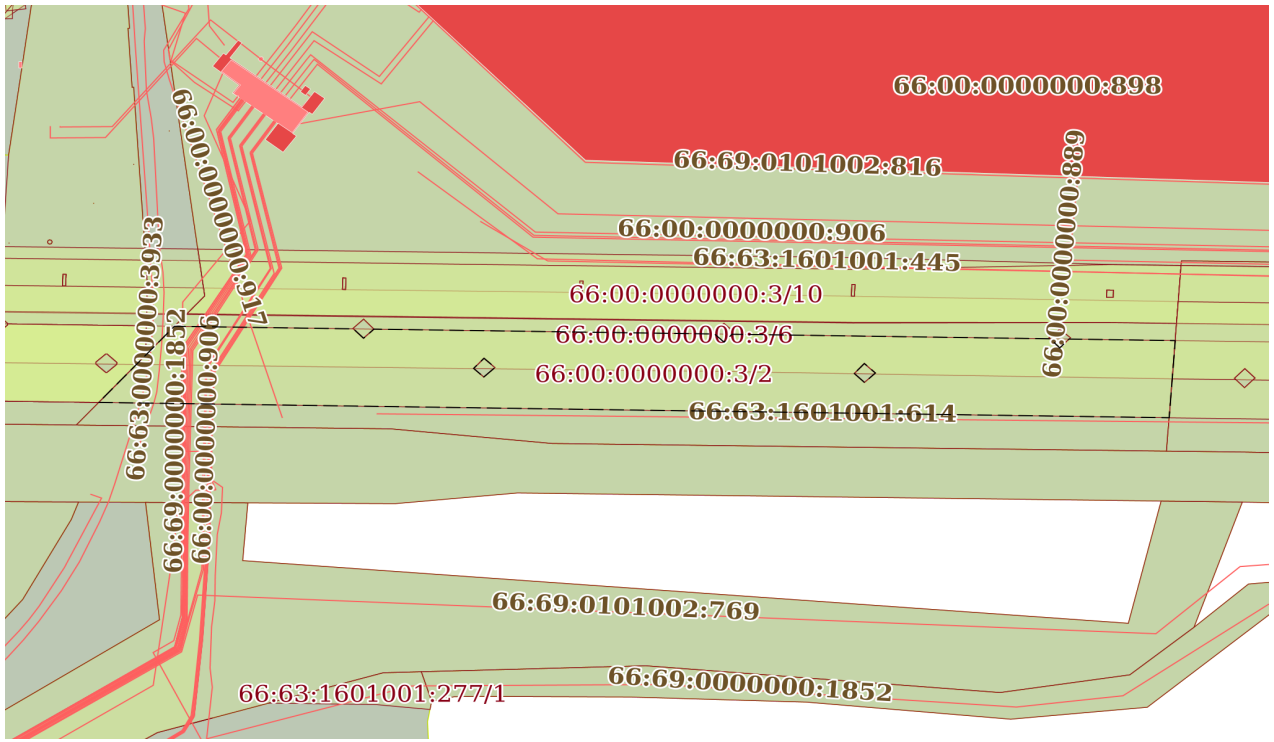

Масштаб 1:7000	Условные обозначения:		

полное наименование должности		инициалы, фамилия

ДОКУМЕНТ ПОДПИСАН
ЭЛЕКТРОННОЙ ПОДПИСЬЮ
Сертификат: 00BB056B7401CB38D2B3576ACDC8425108
Владелец: ФЕДЕРАЛЬНАЯ СЛУЖБА ГОСУДАРСТВЕННОЙ РЕГИСТРАЦИИ, КАДАСТРА И КАРТОГРАФИИ
Действителен: с 27.06.2023 по 19.09.2024

Взам. инв. №	
Подпись и дата	
Инв.№ подл.	350

Лист 181

Земельный участок
вид объекта недвижимости

Лист № 3 раздела 4	Всего листов раздела 4: 13	Всего разделов: 8	Всего листов выписки: 264

12.02.2024г. № КУВИ-001/2024-38981627	
Кадастровый номер:	66:00:0000000:3(Единое землепользование)

План (чертеж, схема) части земельного участка	Учетный номер части: 66:00:0000000:3/3

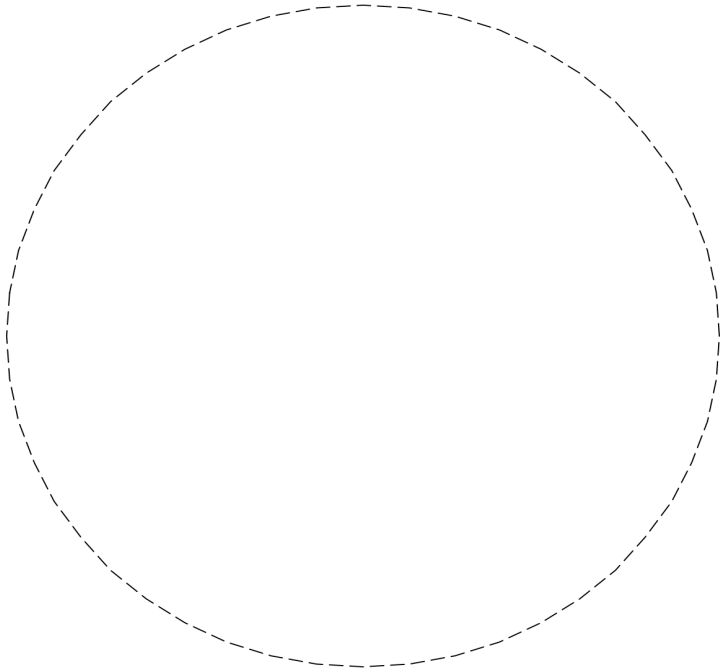

Масштаб 1:70	Условные обозначения:		

полное наименование должности		инициалы, фамилия

ДОКУМЕНТ ПОДПИСАН
ЭЛЕКТРОННОЙ ПОДПИСЬЮ
Сертификат: 00BB056B7401CB38D2B3576ACDC8425108
Владелец: ФЕДЕРАЛЬНАЯ СЛУЖБА ГОСУДАРСТВЕННОЙ РЕГИСТРАЦИИ, КАДАСТРА И КАРТОГРАФИИ
Действителен: с 27.06.2023 по 19.09.2024

Взам. инв. №

Подпись и дата

Инв.№ подл. 350

Лист 182

Земельный участок
вид объекта недвижимости

Лист № 4 раздела 4	Всего листов раздела 4: 13	Всего разделов: 8	Всего листов выписки: 264

12.02.2024г. № КУВИ-001/2024-38981627	
Кадастровый номер:	66:00:0000000:3(Единое землепользование)

План (чертеж, схема) части земельного участка	Учетный номер части: 66:00:0000000:3/4

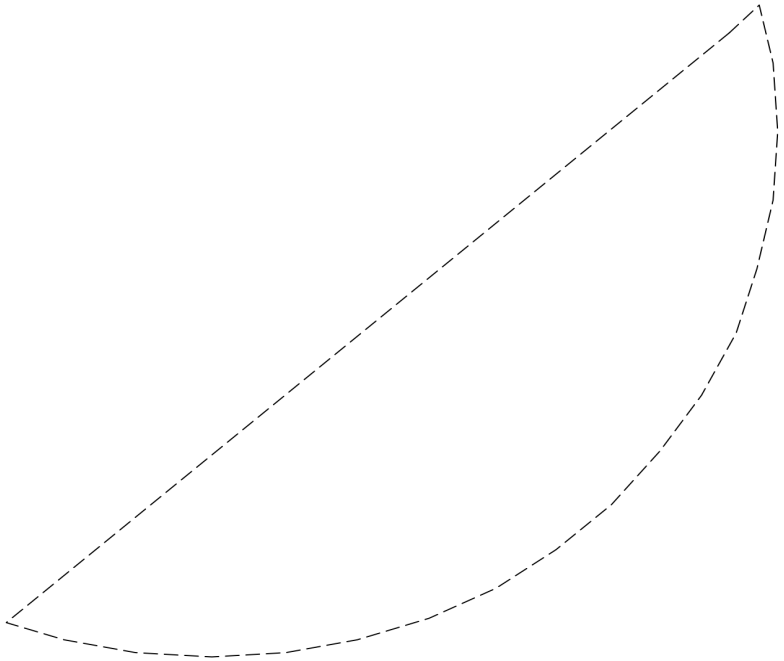

Масштаб 1:30	Условные обозначения:		

полное наименование должности		инициалы, фамилия

ДОКУМЕНТ ПОДПИСАН
ЭЛЕКТРОННОЙ ПОДПИСЬЮ
Сертификат: 00BB056B7401CB38D2B3576ACDC8425108
Владелец: ФЕДЕРАЛЬНАЯ СЛУЖБА ГОСУДАРСТВЕННОЙ РЕГИСТРАЦИИ, КАДАСТРА И КАРТОГРАФИИ
Действителен: с 27.06.2023 по 19.09.2024

Взам. инв. №

Подпись и дата

Инв.№ подл. 350

Лист 183

Земельный участок
вид объекта недвижимости

Лист № 5 раздела 4	Всего листов раздела 4: 13	Всего разделов: 8	Всего листов выписки: 264

12.02.2024г. № КУВИ-001/2024-38981627	
Кадастровый номер:	66:00:0000000:3(Единое землепользование)

План (чертеж, схема) части земельного участка	Учетный номер части: 66:00:0000000:3/5

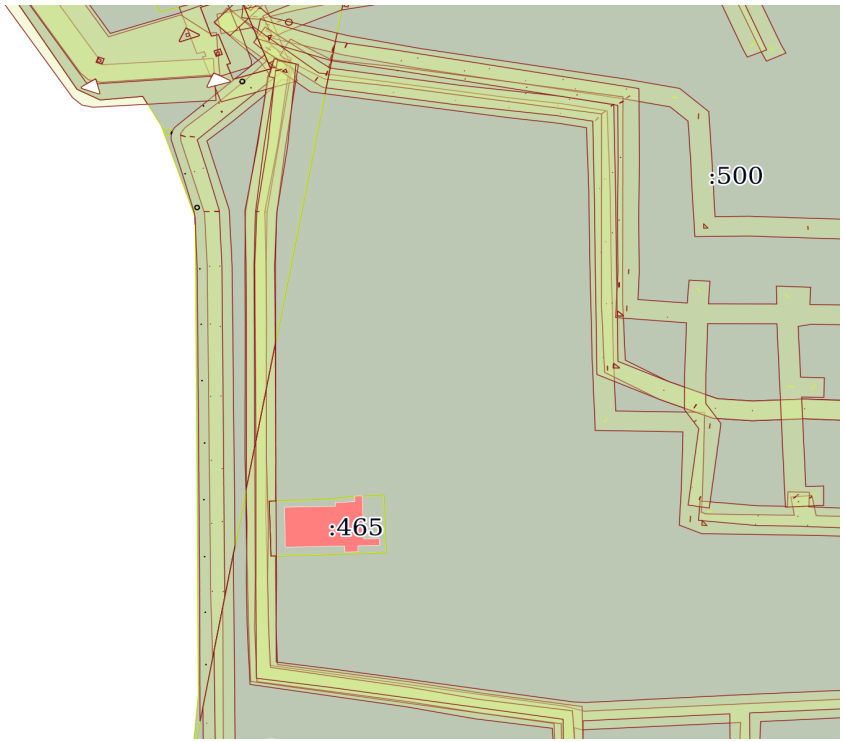

Масштаб 1:7000	Условные обозначения:		

полное наименование должности		инициалы, фамилия

ДОКУМЕНТ ПОДПИСАН
ЭЛЕКТРОННОЙ ПОДПИСЬЮ
Сертификат: 00BB056B7401CB38D2B3576ACDC8425108
Владелец: ФЕДЕРАЛЬНАЯ СЛУЖБА ГОСУДАРСТВЕННОЙ РЕГИСТРАЦИИ, КАДАСТРА И КАРТОГРАФИИ
Действителен: с 27.06.2023 по 19.09.2024

Взам. инв. №

Подпись и дата

Инв.№ подл. 350

Лист 184

Земельный участок
вид объекта недвижимости

Лист № 6 раздела 4	Всего листов раздела 4: 13	Всего разделов: 8	Всего листов выписки: 264

12.02.2024г. № КУВИ-001/2024-38981627	
Кадастровый номер:	66:00:0000000:3(Единое землепользование)

План (чертеж, схема) части земельного участка	Учетный номер части: 66:00:0000000:3/6

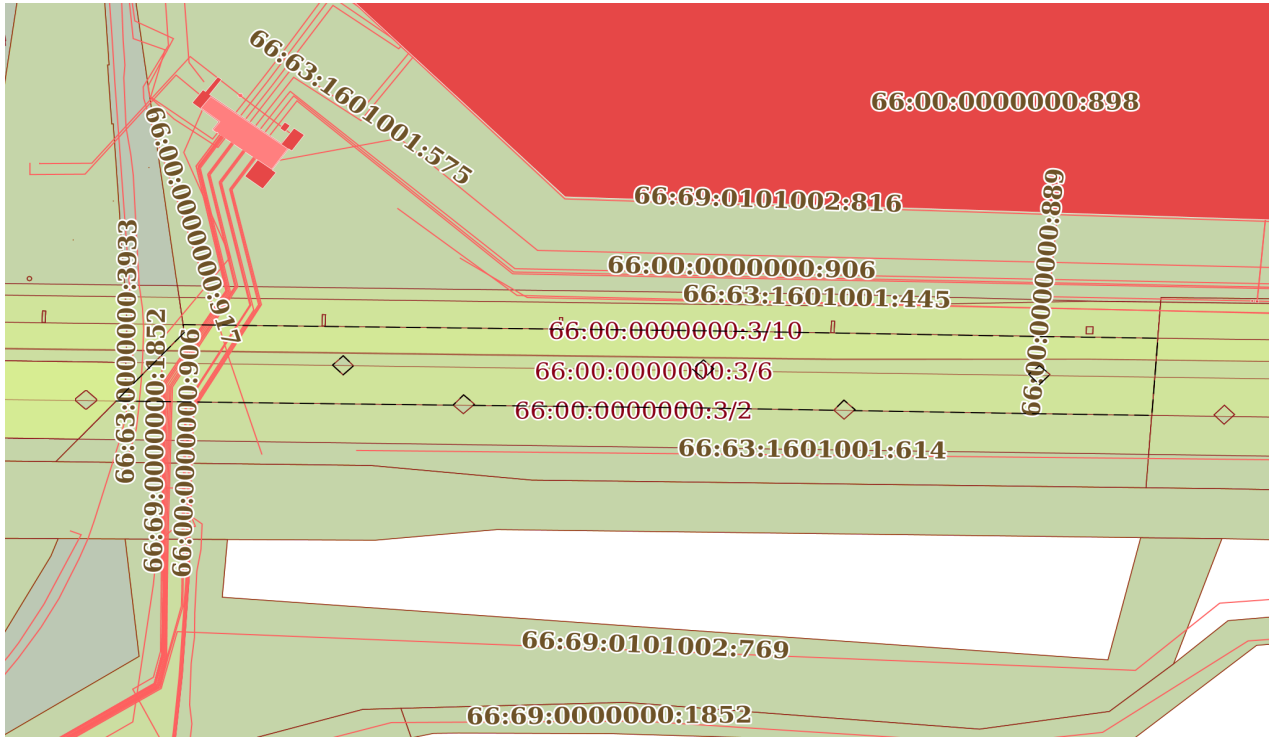

Масштаб 1:7000	Условные обозначения:		

полное наименование должности		инициалы, фамилия

ДОКУМЕНТ ПОДПИСАН
ЭЛЕКТРОННОЙ ПОДПИСЬЮ
Сертификат: 00BB056B7401CB38D2B3576ACDC8425108
Владелец: ФЕДЕРАЛЬНАЯ СЛУЖБА ГОСУДАРСТВЕННОЙ РЕГИСТРАЦИИ, КАДАСТРА И КАРТОГРАФИИ
Действителен: с 27.06.2023 по 19.09.2024

Взам. инв. №	
Подпись и дата	
Инв.№ подл.	350

Лист 185

Земельный участок
вид объекта недвижимости

Лист № 7 раздела 4	Всего листов раздела 4: 13	Всего разделов: 8	Всего листов выписки: 264

12.02.2024г. № КУВИ-001/2024-38981627	
Кадастровый номер:	66:00:0000000:3(Единое землепользование)

План (чертеж, схема) части земельного участка	Учетный номер части: 66:00:0000000:3/7

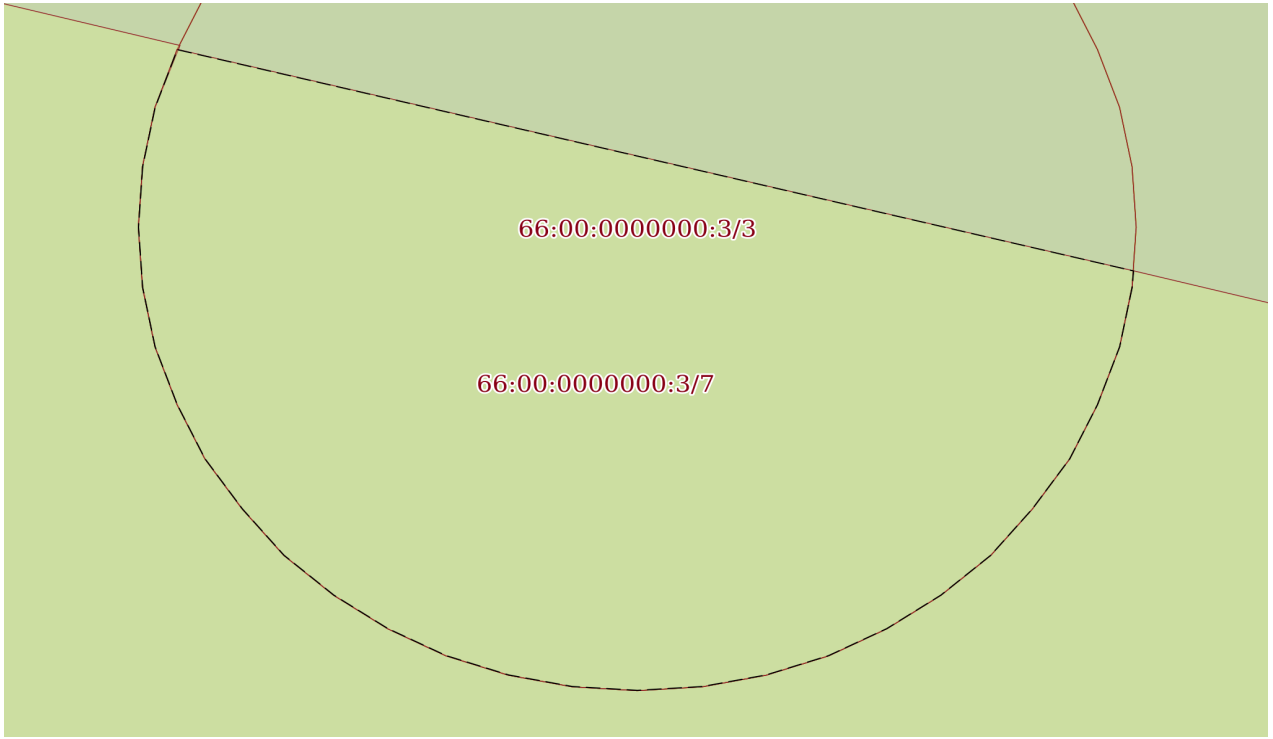

Масштаб 1:50	Условные обозначения:		

полное наименование должности		инициалы, фамилия

ДОКУМЕНТ ПОДПИСАН
ЭЛЕКТРОННОЙ ПОДПИСЬЮ
Сертификат: 00BB056B7401CB38D2B3576ACDC8425108
Владелец: ФЕДЕРАЛЬНАЯ СЛУЖБА ГОСУДАРСТВЕННОЙ РЕГИСТРАЦИИ, КАДАСТРА И КАРТОГРАФИИ
Действителен: с 27.06.2023 по 19.09.2024

Взам. инв. №	
Подпись и дата	
Инв.№ подл.	350

Лист 186

Земельный участок
вид объекта недвижимости

Лист № 8 раздела 4	Всего листов раздела 4: 13	Всего разделов: 8	Всего листов выписки: 264

12.02.2024г. № КУВИ-001/2024-38981627	
Кадастровый номер:	66:00:0000000:3(Единое землепользование)

План (чертеж, схема) части земельного участка	Учетный номер части: 66:00:0000000:3/8

 

Масштаб 1:5000	Условные обозначения:		

ДОКУМЕНТ ПОДПИСАН
ЭЛЕКТРОННОЙ ПОДПИСЬЮ
Сертификат: 00BB056B7401CB38D2B3576ACDC8425108
Владелец: ФЕДЕРАЛЬНАЯ СЛУЖБА ГОСУДАРСТВЕННОЙ РЕГИСТРАЦИИ, КАДАСТРА И КАРТОГРАФИИ
Действителен: с 27.06.2023 по 19.09.2024

полное наименование должности		инициалы, фамилия

Взам. инв. №

Подпись и дата

Инв.№ подл. 350

Лист 187

Земельный участок
вид объекта недвижимости

Лист № 9 раздела 4	Всего листов раздела 4: 13	Всего разделов: 8	Всего листов выписки: 264

12.02.2024г. № КУВИ-001/2024-38981627	
Кадастровый номер:	66:00:0000000:3(Единое землепользование)

План (чертеж, схема) части земельного участка	Учетный номер части: 66:00:0000000:3/9

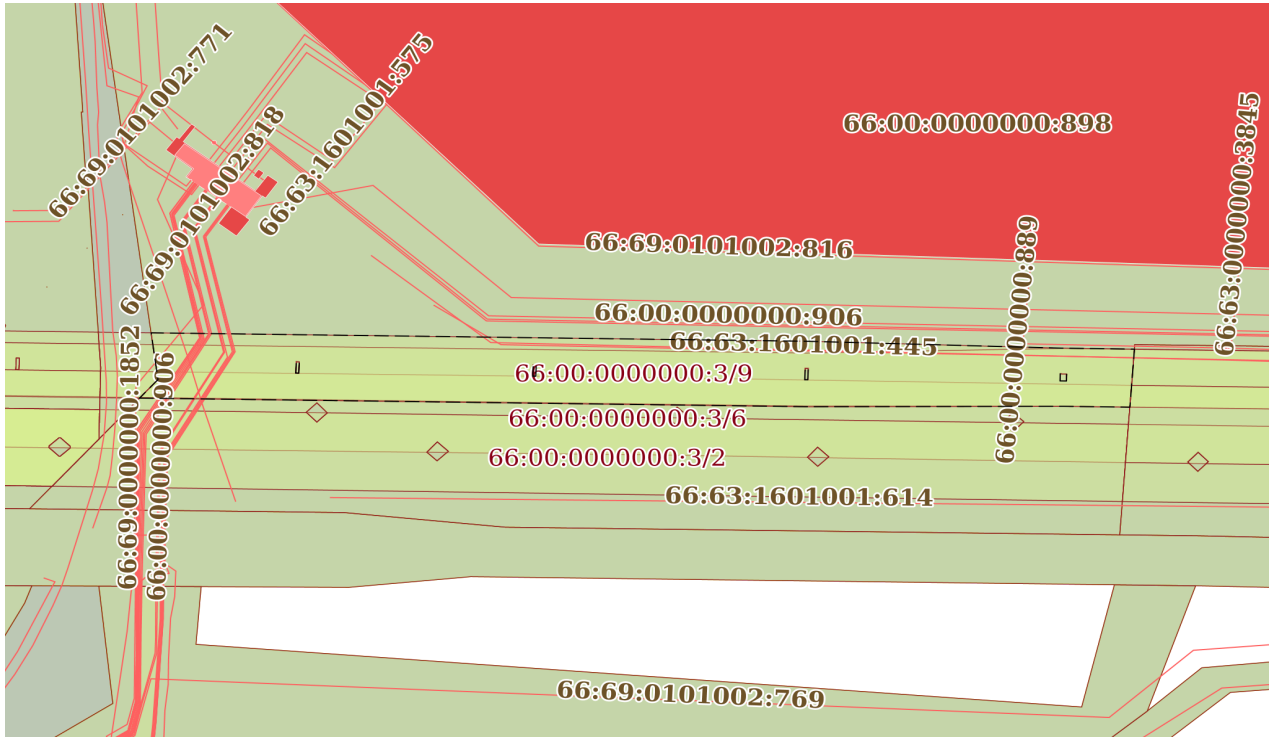

Масштаб 1:7000	Условные обозначения:		

полное наименование должности		инициалы, фамилия

ДОКУМЕНТ ПОДПИСАН
ЭЛЕКТРОННОЙ ПОДПИСЬЮ
Сертификат: 00BB056B7401CB38D2B3576ACDC8425108
Владелец: ФЕДЕРАЛЬНАЯ СЛУЖБА ГОСУДАРСТВЕННОЙ РЕГИСТРАЦИИ, КАДАСТРА И КАРТОГРАФИИ
Действителен: с 27.06.2023 по 19.09.2024

Взам. инв. №	
Подпись и дата	
Инв.№ подл.	350

Лист 188

Земельный участок
вид объекта недвижимости

Лист № 10 раздела 4	Всего листов раздела 4: 13	Всего разделов: 8	Всего листов выписки: 264

12.02.2024г. № КУВИ-001/2024-38981627	
Кадастровый номер:	66:00:0000000:3(Единое землепользование)

План (чертеж, схема) части земельного участка	Учетный номер части: 66:00:0000000:3/10

Масштаб 1:7000	Условные обозначения:		

полное наименование должности		инициалы, фамилия

ДОКУМЕНТ ПОДПИСАН
ЭЛЕКТРОННОЙ ПОДПИСЬЮ
Сертификат: 00BB056B7401CB38D2B3576ACDC8425108
Владелец: ФЕДЕРАЛЬНАЯ СЛУЖБА ГОСУДАРСТВЕННОЙ РЕГИСТРАЦИИ, КАДАСТРА И КАРТОГРАФИИ
Действителен: с 27.06.2023 по 19.09.2024

Взам. инв. №

Подпись и дата

Инв.№ подл. 350

Лист 189

Земельный участок
вид объекта недвижимости

Лист № 11 раздела 4	Всего листов раздела 4: 13	Всего разделов: 8	Всего листов выписки: 264

12.02.2024г. № КУВИ-001/2024-38981627	
Кадастровый номер:	66:00:0000000:3(Единое землепользование)

План (чертеж, схема) части земельного участка	Учетный номер части: 66:00:0000000:3/11

Масштаб 1:50000	Условные обозначения:		

ДОКУМЕНТ ПОДПИСАН
ЭЛЕКТРОННОЙ ПОДПИСЬЮ
Сертификат: 00BB056B7401CB38D2B3576ACDC8425108
Владелец: ФЕДЕРАЛЬНАЯ СЛУЖБА ГОСУДАРСТВЕННОЙ РЕГИСТРАЦИИ, КАДАСТРА И КАРТОГРАФИИ
Действителен: с 27.06.2023 по 19.09.2024

полное наименование должности		инициалы, фамилия

Взам. инв. №

Подпись и дата

Инв.№ подл. 350

Лист 190

Земельный участок
вид объекта недвижимости

Лист № 12 раздела 4	Всего листов раздела 4: 13	Всего разделов: 8	Всего листов выписки: 264

12.02.2024г. № КУВИ-001/2024-38981627	
Кадастровый номер:	66:00:0000000:3(Единое землепользование)

План (чертеж, схема) части земельного участка	Учетный номер части: 66:00:0000000:3/12

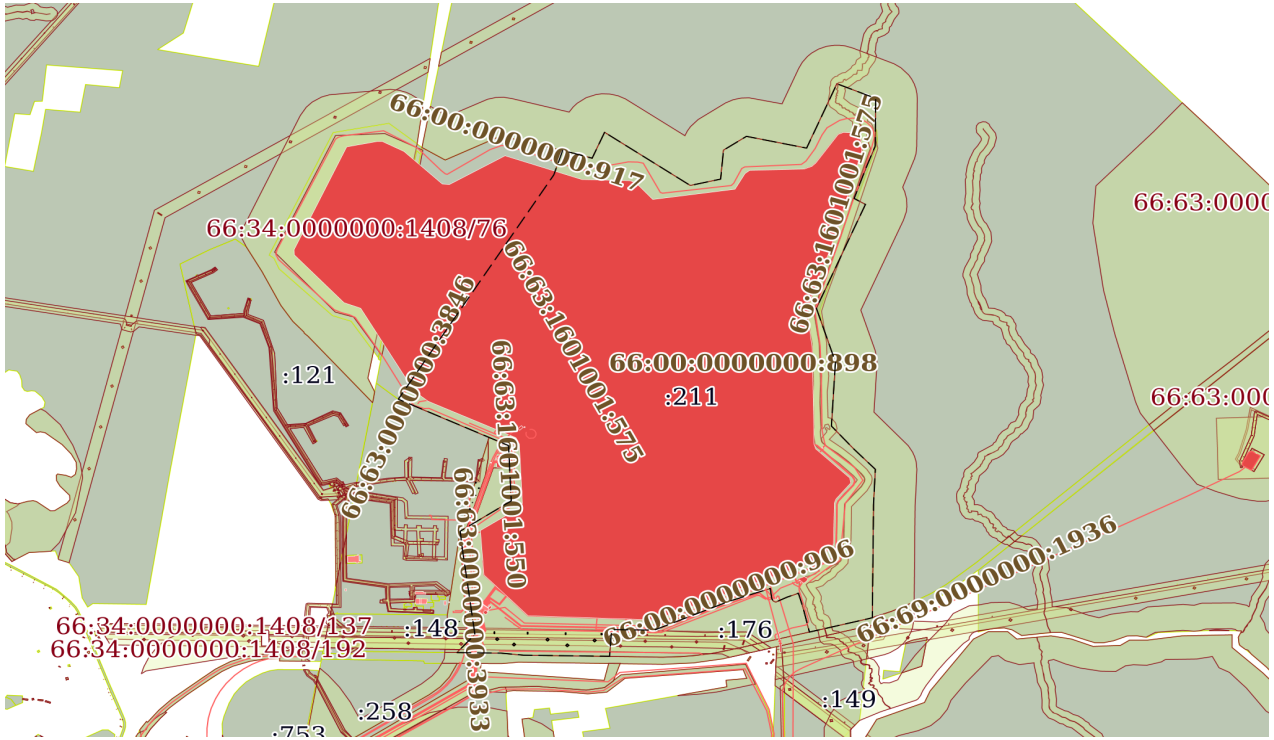

Масштаб 1:50000	Условные обозначения:		

ДОКУМЕНТ ПОДПИСАН
ЭЛЕКТРОННОЙ ПОДПИСЬЮ
Сертификат: 00BB056B7401CB38D2B3576ACDC8425108
Владелец: ФЕДЕРАЛЬНАЯ СЛУЖБА ГОСУДАРСТВЕННОЙ РЕГИСТРАЦИИ, КАДАСТРА И КАРТОГРАФИИ
Действителен: с 27.06.2023 по 19.09.2024

полное наименование должности		инициалы, фамилия

Взам. инв. №

Подпись и дата

Инв.№ подл. 350

Лист 191

Земельный участок
вид объекта недвижимости

Лист № 13 раздела 4	Всего листов раздела 4: 13	Всего разделов: 8	Всего листов выписки: 264

12.02.2024г. № КУВИ-001/2024-38981627	
Кадастровый номер:	66:00:0000000:3(Единое землепользование)

План (чертеж, схема) части земельного участка	Учетный номер части: 66:00:0000000:3/13

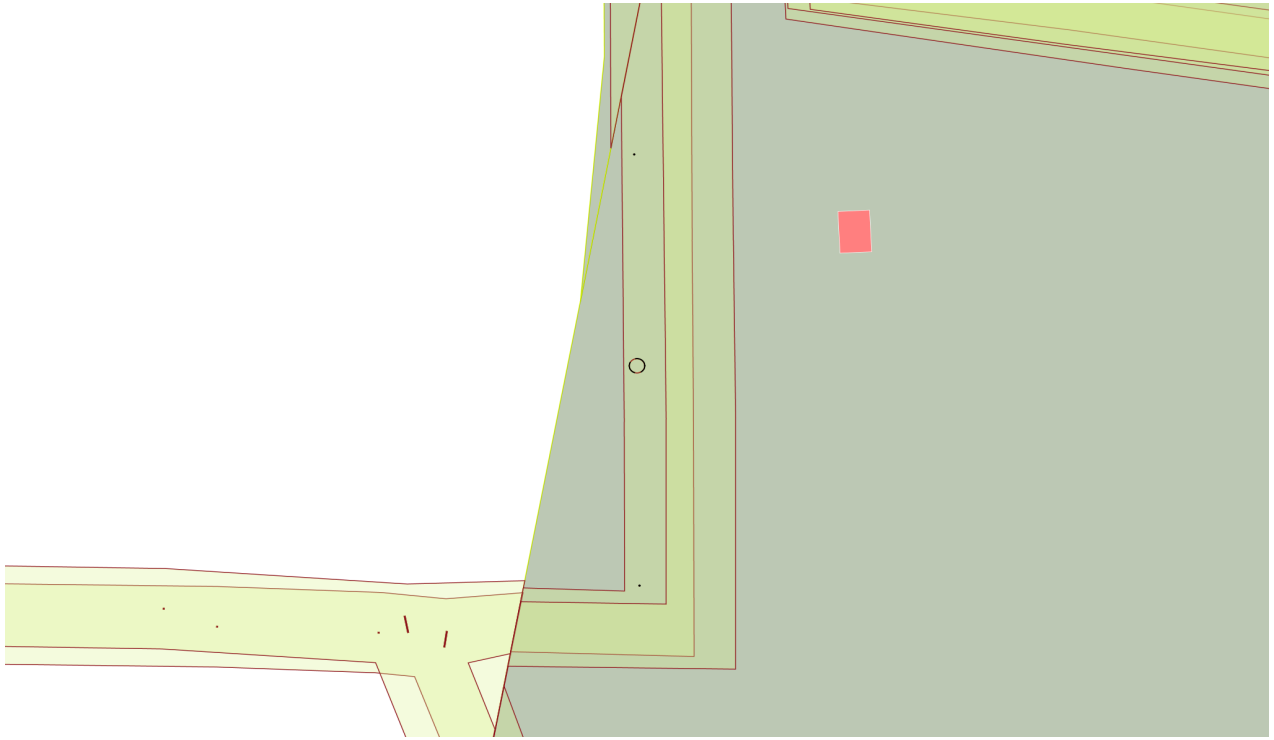

Масштаб 1:2000	Условные обозначения:		

полное наименование должности		инициалы, фамилия

ДОКУМЕНТ ПОДПИСАН
ЭЛЕКТРОННОЙ ПОДПИСЬЮ
Сертификат: 00BB056B7401CB38D2B3576ACDC8425108
Владелец: ФЕДЕРАЛЬНАЯ СЛУЖБА ГОСУДАРСТВЕННОЙ РЕГИСТРАЦИИ, КАДАСТРА И КАРТОГРАФИИ
Действителен: с 27.06.2023 по 19.09.2024

Взам. инв. №

Подпись и дата

Инв.№ подл. 350

Раздел 4.1 Лист 192

Выписка из Единого государственного реестра недвижимости об объекте недвижимости

Сведения о частях земельного участка

Земельный участок
вид объекта недвижимости

Лист № 1 раздела 4.1	Всего листов раздела 4.1: 7	Всего разделов: 8	Всего листов выписки: 264

12.02.2024г. № КУВИ-001/2024-38981627	
Кадастровый номер:	66:00:0000000:3(Единое землепользование)

Учетный номер части	Площадь, м2	Содержание ограничения в использовании или ограничения права на объект недвижимости или обременения объекта недвижимости
1	2	3
66:00:0000000:3/1	19	вид ограничения (обременения): ограничения прав на земельный участок, предусмотренные статьей 56 Земельного кодекса Российской Федерации; Срок действия: не установлен; реквизиты документа-основания: письмо от 23.07.2015 № СЭ/01/03/5304 выдан: Открытое акционерное общество "Межрегиональная распределительная сетевая компания Урала"; Содержание ограничения (обременения): Ограничения использования объектов недвижимости в границах зоны с особыми условиями использования территории устанавливаются в соответствии с Постановлением Правительства Российской Федерации от 24 февраля 2009 г. N 160"О порядке установления охранных зон объектов электросетевого хозяйства и особых условий использования земельных участков, расположенных в границах таких зон"; Реестровый номер границы: 66:34-6.26; Вид зоны по документу: Зона с особыми условиями использования территории трансформаторной подстанции ПС 110/10 кВ «Перовая»; Тип зоны: Охранная зона инженерных коммуникаций
66:00:0000000:3/2	87179	вид ограничения (обременения): ограничения прав на земельный участок, предусмотренные статьей 56 Земельного кодекса Российской Федерации; Срок действия: не установлен; реквизиты документа-основания: карта план границы охранной зоны ВЛ 500 кВ Козырево-Рефтинская ГРЭС от 21.09.2012 № 26-43-1/132 выдан: ООО"ТБК"; Содержание ограничения (обременения): Ограничения установленные Постановлением Совета Министров СССР от 26 марта 1984 г. № 255; Реестровый номер границы: 66:00-6.182; Вид зоны по документу: Граница охранной зоны ВЛ 500 кВ Козырево-Рефтинская ГРЭС; Тип зоны: Охранная зона инженерных коммуникаций; Номер: 1
66:00:0000000:3/3	41	вид ограничения (обременения): ограничения прав на земельный участок, предусмотренные статьей 56 Земельного кодекса Российской Федерации; Срок действия: не установлен; реквизиты документа-основания: заявление о внесении в ГКН сведении об охранных зонах от 13.12.2012 № СЭ/01/03/7484 выдан: ОАО "МРСК Урала"; Содержание ограничения (обременения): Ограничения использования объектов недвижимости в границах зоны с особыми условиями использования территории в соответствии с Постановлением Совета Министров СССР от 26 марта 1984 г. № 255 «Об утверждении правил охраны электрических сетей напряжением свыше 1000 вольт»; Реестровый номер границы: 66:34-6.47; Вид зоны по документу: ВЛ - 10 кВ ЗРС 2; Тип зоны: Охранная зона инженерных коммуникаций; Номер: 1
66:00:0000000:3/4	4	вид ограничения (обременения): ограничения прав на земельный участок, предусмотренные статьей 56 Земельного кодекса Российской Федерации; Срок действия: не установлен; реквизиты документа-основания: заявление о внесении в ГКН сведении

ДОКУМЕНТ ПОДПИСАН
ЭЛЕКТРОННОЙ ПОДПИСЬЮ
Сертификат: 00BB056B7401CB38D2B3576ACDC8425108
Владелец: ФЕДЕРАЛЬНАЯ СЛУЖБА ГОСУДАРСТВЕННОЙ РЕГИСТРАЦИИ, КАДАСТРА И КАРТОГРАФИИ
Действителен: с 27.06.2023 по 19.09.2024

полное наименование должности	инициалы, фамилия

Взам. инв. №

Подпись и дата

Инв.№ подл. 350

Лист 193

Земельный участок			
вид объекта недвижимости			
Лист № 2 раздела 4.1	Всего листов раздела 4.1: 7	Всего разделов: 8	Всего листов выписки: 264
12.02.2024г. № КУВИ-001/2024-38981627			
Кадастровый номер:	66:00:0000000:3(Единое землепользование)		

		об охранных зонах от 13.12.2012 № СЭ/01/03/7484 выдан: ОАО "Межрегиональная распрделительная сетевая компания Урала"; Содержание ограничения (обременения): Ограничения использования объектов недвижимости в границах зоны с особыми условиями использования территории в соответствии с Постановлением Совета Министров СССР от 26 марта 1984 г. № 255 «Об утверждении правил охраны электрических сетей напряжением свыше 1000 вольт»; Реестровый номер границы: 66:34-6.51; Вид зоны по документу: Охранная зона ВЛ 10 кВ ф. Очистные 1; Тип зоны: Охранная зона инженерных коммуникаций; Номер: 66:34:0201001
66:00:0000000:3/5	37	вид ограничения (обременения): ограничения прав на земельный участок, предусмотренные статьей 56 Земельного кодекса Российской Федерации; Срок действия: не установлен; реквизиты документа-основания: заявление о внесении в ГКН сведении об охранных зонах от 13.12.2012 № СЭ/01/03/7484 выдан: ОАО "МРСК Урала"; Содержание ограничения (обременения): Ограничения использования объектов недвижимости в границах зоны с особыми условиями использования территории в соответствии с Постановлением Совета Министров СССР от 26 марта 1984 г. № 255 «Об утверждении правил охраны электрических сетей напряжением свыше 1000 вольт»; Реестровый номер границы: 66:34-6.50; Вид зоны по документу: Охранная зона 10 кВ Очистные 2; Тип зоны: Охранная зона инженерных коммуникаций; Номер: 1
66:00:0000000:3/6	84073	вид ограничения (обременения): ограничения прав на земельный участок, предусмотренные статьей 56 Земельного кодекса Российской Федерации; Срок действия: не установлен; реквизиты документа-основания: заявление от 18.04.2013 № б/н выдан: Петухов К.В.; Содержание ограничения (обременения): В охранных зонах электрических сетей без письменного согласия предприятий (организаций), в ведении которых находятся эти сети, запрещается: а) производить строительство, капитальный ремонт, реконструкцию или снос любых зданий и сооружений; б) осуществлять всякого рода горные, погрузочно-разгрузочные, дноуглубительные, землечерпательные, взрывные, мелиоративные работы, производить посадку и вырубку деревьев и кустарников, располагать полевые станы, устраивать загоны для скота, сооружать проволочные ограждения, шпалеры для виноградников и садов, а также производить полив сельскохозяйственных культур; в)осуществлять добычу рыбы, других водных животных и растений придонными орудиями лова, устраивать водопои, производить колку и заготовку льда (в охранных зонах подводных кабельных линий электропередачи); г) совершать проезд машин и механизмов, имеющих общую высоту с грузом или без груза от поверхности дороги более 4,5 метра (в охранных зонах воздушных линий электропередачи); д) производить земляные работы на глубине более 0,3 метра, а на вспахиваемых землях - на глубине более 0,45 метра, а также планировку грунта (в охранных зонах подземных кабельных линий электропередачи). Предприятия, организации и учреждения, получившие письменное согласие на ведение указанных работ в охранных зонах электрических сетей, обязаны выполнять их с соблюдением условий, обеспечивающих сохранность этих сетей. Письменное согласие на производство взрывных работ в охранных зонах электрических сетей выдается только после представления предприятиями, организациями и учреждениями, производящими эти работы, соответствующих материалов, предусмотренных едиными правилами безопасности при взрывных работах. Запрещается производить какие-либо действия, которые могут нарушить нормальную

ДОКУМЕНТ ПОДПИСАН
ЭЛЕКТРОННОЙ ПОДПИСЬЮ
Сертификат: 00BB056B7401CB38D2B3576ACDC8425108
Владелец: ФЕДЕРАЛЬНАЯ СЛУЖБА ГОСУДАРСТВЕННОЙ РЕГИСТРАЦИИ, КАДАСТРА И КАРТОГРАФИИ
Действителен: с 27.06.2023 по 19.09.2024

полное наименование должности	инициалы, фамилия

Взам. инв. №

Подпись и дата

Инв.№ подл. 350

Лист 194

Земельный участок			
вид объекта недвижимости			
Лист № 3 раздела 4.1	Всего листов раздела 4.1: 7	Всего разделов: 8	Всего листов выписки: 264
12.02.2024г. № КУВИ-001/2024-38981627			
Кадастровый номер:	66:00:0000000:3(Единое землепользование)		

		работу электрических сетей, привести к их повреждению или к несчастным случаям, и в частности: а) размещать автозаправочные станции и иные хранилища горюче-смазочных материалов в охранных зонах электрических сетей; б) посторонним лицам находиться на территории и в помещениях электросетевых сооружений, открывать двери и люки электросетевых сооружений, производить переключения и подключения в электрических сетях; в) загромождать подъезды и подходы к объектам электрических сетей; г) набрасывать на провода, опоры и приближать к ним посторонние предметы, а также подниматься на опоры; д) устраивать всякого рода свалки (в охранных зонах электрических сетей и вблизи них); е) складировать корма, удобрения, солому, торф, дрова и другие материалы, разводить огонь (в охранных зонах воздушных линий электропередачи); ж) устраивать спортивные площадки, площадки для игр, стадионы, рынки, остановочные пункты общественного транспорта, стоянки всех видов машин и механизмов, проводить любые мероприятия, связанные с большим скоплением людей, не занятых выполнением разрешенных в установленном порядке работ (в охранных зонах воздушных линий электропередачи); з) запускать воздушные змеи, спортивные модели летательных аппаратов, в том числе неуправляемые (в охранных зонах воздушных линий электропередачи и вблизи них); и) совершать остановки всех видов транспорта, кроме железнодорожного (в охранных зонах воздушных линий электропередачи напряжением 330 киловольт и выше); к) производить работы ударными механизмами, сбрасывать тяжести массой свыше 5 тонн, производить сброс и слив едких и коррозионных веществ и горюче-смазочных материалов (в охранных зонах подземных кабельных линий электропередачи и вблизи них); л) бросать якоря, проходить с отданными якорями, цепями, лотами, волокушами и тралами (в охранных зонах подводных кабельных линий электропередачи.; Реестровый номер границы: 66:63-6.258; Вид зоны по документу: ОХРАННАЯ ЗОНА НА УЧАСТКЕ ВЛ 500 КВ РЕФТИНСКАЯ ГРЭС-ТЮМЕНЬ 1; Тип зоны: Охранная зона инженерных коммуникаций; Номер: 1
66:00:0000000:3/7	24	вид ограничения (обременения): ограничения прав на земельный участок, предусмотренные статьей 56 Земельного кодекса Российской Федерации; Срок действия: не установлен; реквизиты документа-основания: заявление о внесении в ГКН сведений об охранных зонах от 10.06.2013 № СЭ/01/03/3107 выдан: МРСК Урала; Содержание ограничения (обременения): Ограничения использования объектов недвижимости в границах зоны с особыми условиями использования территории в соответствии с Постановлением Совета Министров СССР от 26 марта 1984 г. № 255 "Об утверждении правил охраны электрических сетей напряжением свыше 1000 вольт"; Реестровый номер границы: 66:00-6.791; Вид зоны по документу: Охранная зона ВЛ 10 кВ ф. Бройлерный 5; Тип зоны: Охранная зона инженерных коммуникаций; Номер: 3-0/29
66:00:0000000:3/8	57	вид ограничения (обременения): ограничения прав на земельный участок, предусмотренные статьей 56 Земельного кодекса Российской Федерации; Срок действия: не установлен; реквизиты документа-основания: заявление о внесении в ГКН сведений об охранных зонах от 10.06.2013 № СЭ/01/03/3107 выдан: МРСК Урала; Содержание ограничения (обременения): Ограничения использования объектов недвижимости в границах зоны с особыми условиями использования территории в соответствии с Постановлением Совета Министров СССР от 26 марта 1984 г. № 255 "Об утверждении правил охраны электрических сетей

Взам. инв. №

Подпись и дата

Инв.№ подл. 350

ДОКУМЕНТ ПОДПИСАН
ЭЛЕКТРОННОЙ ПОДПИСЬЮ
Сертификат: 00BB056B7401CB38D2B3576ACDC8425108
Владелец: ФЕДЕРАЛЬНАЯ СЛУЖБА ГОСУДАРСТВЕННОЙ РЕГИСТРАЦИИ, КАДАСТРА И КАРТОГРАФИИ
Действителен: с 27.06.2023 по 19.09.2024

полное наименование должности	инициалы, фамилия

Лист 195

Земельный участок			
вид объекта недвижимости			
Лист № 4 раздела 4.1	Всего листов раздела 4.1: 7	Всего разделов: 8	Всего листов выписки: 264
12.02.2024г. № КУВИ-001/2024-38981627			
Кадастровый номер:	66:00:0000000:3(Единое землепользование)		

		напряжением свыше 1000 вольт"; Реестровый номер границы: 66:63-6.251; Вид зоны по документу: Охранная зона ВЛ 10 кВ ф. ЗРС 2; Тип зоны: Охранная зона инженерных коммуникаций; Номер: 3-0/35
66:00:0000000:3/9	68694	вид ограничения (обременения): ограничения прав на земельный участок, предусмотренные статьей 56 Земельного кодекса Российской Федерации; Срок действия: не установлен; реквизиты документа-основания: постановление Совета министров СССР от 26 марта 1984г №255 "Об утверждении Правил охраны электрических сетей напряжением свыше 1000 вольт" от 26.03.1984 № 255 выдан: Советом Министров СССР; Содержание ограничения (обременения): В охранных зонах электрических сетей без письменного согласия предприятий (организаций), в ведении которых находятся эти сети, запрещается: а) производить строительство, капитальный ремонт, реконструкцию или снос любых зданий и сооружений; б) осуществлять всякого рода горные, погрузочно-разгрузочные, дноуглубительные, землечерпательные, взрывные, мелиоративные работы, производить посадку и вырубку деревьев и кустарников, располагать полевые станы, устраивать загоны для скота, сооружать проволочные ограждения, шпалеры для виноградников и садов, а также производить полив сельскохозяйственных культур; в)осуществлять добычу рыбы, других водных животных и растений придонными орудиями лова, устраивать водопои, производить колку и заготовку льда (в охранных зонах подводных кабельных линий электропередачи); г) совершать проезд машин и механизмов, имеющих общую высоту с грузом или без груза от поверхности дороги более 4,5 метра (в охранных зонах воздушных линий электропередачи); д) производить земляные работы на глубине более 0,3 метра, а на вспахиваемых землях - на глубине более 0,45 метра, а также планировку грунта (в охранных зонах подземных кабельных линий электропередачи). Предприятия, организации и учреждения, получившие письменное согласие на ведение указанных работ в охранных зонах электрических сетей, обязаны выполнять их с соблюдением условий, обеспечивающих сохранность этих сетей. Письменное согласие на производство взрывных работ в охранных зонах электрических сетей выдается только после представления предприятиями, организациями и учреждениями, производящими эти работы, соответствующих материалов, предусмотренных едиными правилами безопасности при взрывных работах. Запрещается производить какие-либо действия, которые могут нарушить нормальную работу электрических сетей, привести к их повреждению или к несчастным случаям, и в частности: а) размещать автозаправочные станции и иные хранилища горюче-смазочных материалов в охранных зонах электрических сетей; б) посторонним лицам находиться на территории и в помещениях электросетевых сооружений, открывать двери и люки электросетевых сооружений, производить переключения и подключения в электрических сетях; в) загромождать подъезды и подходы к объектам электрических сетей; г) набрасывать на провода, опоры и приближать к ним посторонние предметы, а также подниматься на опоры; д) устраивать всякого рода свалки (в охранных зонах электрических сетей и вблизи них); е) складировать корма, удобрения, солому, торф, дрова и другие материалы, разводить огонь (в охранных зонах воздушных линий электропередачи); ж) устраивать спортивные площадки, площадки для игр, стадионы, рынки, остановочные пункты общественного транспорта, стоянки всех видов машин и механизмов, проводить любые мероприятия,

ДОКУМЕНТ ПОДПИСАН
ЭЛЕКТРОННОЙ ПОДПИСЬЮ
Сертификат: 00BB056B7401CB38D2B3576ACDC8425108
Владелец: ФЕДЕРАЛЬНАЯ СЛУЖБА ГОСУДАРСТВЕННОЙ РЕГИСТРАЦИИ, КАДАСТРА И КАРТОГРАФИИ
Действителен: с 27.06.2023 по 19.09.2024

полное наименование должности	инициалы, фамилия

Взам. инв. №

Подпись и дата

Инв.№ подл. 350

Лист 196

Земельный участок			
вид объекта недвижимости			
Лист № 5 раздела 4.1	Всего листов раздела 4.1: 7	Всего разделов: 8	Всего листов выписки: 264
12.02.2024г. № КУВИ-001/2024-38981627			
Кадастровый номер:	66:00:0000000:3(Единое землепользование)		

		связанные с большим скоплением людей, не занятых выполнением разрешенных в установленном порядке работ (в охранных зонах воздушных линий электропередачи); з) запускать воздушные змеи, спортивные модели летательных аппаратов, в том числе неуправляемые (в охранных зонах воздушных линий электропередачи и вблизи них); и) совершать остановки всех видов транспорта, кроме железнодорожного (в охранных зонах воздушных линий электропередачи напряжением 330 киловольт и выше); к) производить работы ударными механизмами, сбрасывать тяжести массой свыше 5 тонн, производить сброс и слив едких и коррозионных веществ и горюче-смазочных материалов (в охранных зонах подземных кабельных линий электропередачи и вблизи них); л) бросать якоря, проходить с отданными якорями, цепями, лотами, волокушами и тралами (в охранных зонах подводных кабельных линий электропередачи.; Реестровый номер границы: 66:00-6.797; Вид зоны по документу: ОХРАННАЯ ЗОНА НА УЧАСТКЕ ВЛ 220 КВ РЕФТИНСКАЯ ГРЭС - НИЦА; Тип зоны: Охранная зона инженерных коммуникаций; Номер: 1
66:00:0000000:3/10	57836	вид ограничения (обременения): ограничения прав на земельный участок, предусмотренные статьей 56 Земельного кодекса Российской Федерации; Срок действия: не установлен; реквизиты документа-основания: правила охраны электрических сетей напряжением свыше 1000 вольт от 26.03.1984 № 255 выдан: Постановлением Совета Министров СССР; Содержание ограничения (обременения): Правила охраны электрических сетей напряжением свыше 1000 вольт, утвержденные Постановлением Совета Министров СССР от 26.03.1984 № 255; Реестровый номер границы: 66:00-6.537; Вид зоны по документу: Охранная зона ВЛ-220 кВ Рефтинская ГРЭС - Сирень; Тип зоны: Охранная зона инженерных коммуникаций; Номер: 1
66:00:0000000:3/11	456111	вид ограничения (обременения): ограничения прав на земельный участок, предусмотренные статьей 56 Земельного кодекса Российской Федерации; Срок действия: не установлен; реквизиты документа-основания: приказ об установлении границ водоохранных и прибрежных защитных полос и береговых линий водных объектов бассейна реки Пышма, расположенных на территории Свердловской области, в том числе перечень координат их опорных точек от 30.10.2019 № 1779 выдан: Министерство природных ресурсов и экологии Свердловской области; Содержание ограничения (обременения): В соответствии со ст. 65 Водного кодекса Российской Федерации от 03 июня 2006 года № 74-ФЗ В границах прибрежных защитных полос запрещаются: 1) использование сточных вод в целях регулирования плодородия почв; 2) размещение кладбищ, скотомогильников, объектов размещения отходов производства и потребления, химических, взрывчатых, токсичных, отравляющих и ядовитых веществ, пунктов захоронения радиоактивных отходов; 3) осуществление авиационных мер по борьбе с вредными организмами; 4) движение и стоянка транспортных средств (кроме специальных транспортных средств), за исключением их движения по дорогам и стоянки на дорогах и в специально оборудованных местах, имеющих твердое покрытие; 5) размещение автозаправочных станций, складов горюче-смазочных материалов (за исключением случаев, если автозаправочные станции, склады горюче-смазочных материалов размещены на территориях портов, судостроительных и судоремонтных организаций, инфраструктуры внутренних водных путей при условии соблюдения требований законодательства в области охраны окружающей среды и настоящего Кодекса), станций технического обслуживания, используемых для

Взам. инв. №

Подпись и дата

Инв.№ подл. 350

ДОКУМЕНТ ПОДПИСАН
ЭЛЕКТРОННОЙ ПОДПИСЬЮ
Сертификат: 00BB056B7401CB38D2B3576ACDC8425108
Владелец: ФЕДЕРАЛЬНАЯ СЛУЖБА ГОСУДАРСТВЕННОЙ РЕГИСТРАЦИИ, КАДАСТРА И КАРТОГРАФИИ
Действителен: с 27.06.2023 по 19.09.2024

полное наименование должности	инициалы, фамилия

Лист 197

Земельный участок			
вид объекта недвижимости			
Лист № 6 раздела 4.1	Всего листов раздела 4.1: 7	Всего разделов: 8	Всего листов выписки: 264
12.02.2024г. № КУВИ-001/2024-38981627			
Кадастровый номер:	66:00:0000000:3(Единое землепользование)		

		технического осмотра и ремонта транспортных средств, осуществление мойки транспортных средств; 6) размещение специализированных хранилищ пестицидов и агрохимикатов, применение пестицидов и агрохимикатов; 7) сброс сточных, в том числе дренажных, вод; 8) разведка и добыча общераспространенных полезных ископаемых (за исключением случаев, если разведка и добыча общераспространенных полезных ископаемых осуществляются пользователями недр, осуществляющими разведку и добычу иных видов полезных ископаемых, в границах предоставленных им в соответствии с законодательством Российской Федерации о недрах горных отводов и (или) геологических отводов на основании утвержденного технического проекта в соответствии со статьей 19.1 Закона Российской Федерации от 21 февраля 1992 года N 2395-1 "О недрах"); 9) распашка земель; 10) размещение отвалов размываемых грунтов; 11) выпас сельскохозяйственных животных и организация для них летних лагерей, ванн.; Реестровый номер границы: 66:00-6.903; Вид зоны по документу: Прибрежная защитная полоса реки Рефт (Большой Рефт); Тип зоны: Прибрежная защитная полоса; Номер: -
66:00:0000000:3/12		вид ограничения (обременения): ограничения прав на земельный участок, предусмотренные статьей 56 Земельного кодекса Российской Федерации; Срок действия: не установлен; реквизиты документа-основания: решение об установлении санитарно-защитной зоны от 23.04.2019 № 85-РС33 выдан: Федеральная служба по надзору в сфере защиты прав потребителей и благополучия человека; Содержание ограничения (обременения): Санитарно-защитная зона установлена в соответствии с Постановлением Правительства РФ от 3 марта 2018 г. № 222 “Об утверждении Правил установления санитарно-защитных зон и использования земельных участков, расположенных в границах санитарно-защитных зон”: В границах санитарно-защитной зоны не допускается использования земельных участков в целях: а) размещения жилой застройки, объектов образовательного и медицинского назначения, спортивных сооружений открытого типа, организаций отдыха детей и их оздоровления, зон рекреационного назначения и для ведения дачного хозяйства и садоводства; б) размещения объектов для производства и хранения лекарственных средств, объектов пищевых отраслей промышленности, оптовых складов продовольственного сырья и пищевой продукции, комплексов водопроводных сооружений для подготовки и хранения питьевой воды, использования земельных участков в целях производства, хранения и переработки сельскохозяйственной продукции, предназначенной для дальнейшего использования в качестве пищевой продукции. Срок установления санитарно-защитной зоны – бессрочно.; Реестровый номер границы: 66:34-6.242; Вид объекта реестра границ: Зона с особыми условиями использования территории; Вид зоны по документу: Санитарно-защитная зона для филиала «Рефтинская ГРЭС» ПАО «Энел Россия», расположенного по адресу: Россия, Свердловская область, г. Асбест, пос. Рефтинский; Тип зоны: Санитарно-защитная зона предприятий, сооружений и иных объектов
66:00:0000000:3/13		вид ограничения (обременения): ограничения прав на земельный участок, предусмотренные статьей 56 Земельного кодекса Российской Федерации; Срок действия: не установлен; реквизиты документа-основания: постановление Об установлении публичного сервитута для использования земельных участков в целях эксплуатации объекта электросетевого хозяйства ВЛ -

полное наименование должности		инициалы, фамилия

ДОКУМЕНТ ПОДПИСАН
ЭЛЕКТРОННОЙ ПОДПИСЬЮ
Сертификат: 00BB056B7401CB38D2B3576ACDC8425108
Владелец: ФЕДЕРАЛЬНАЯ СЛУЖБА ГОСУДАРСТВЕННОЙ РЕГИСТРАЦИИ, КАДАСТРА И КАРТОГРАФИИ
Действителен: с 27.06.2023 по 19.09.2024

Взам. инв. №

Подпись и дата

Инв.№ подл. 350

Лист 198

Земельный участок			
вид объекта недвижимости			
Лист № 7 раздела 4.1	Всего листов раздела 4.1: 7	Всего разделов: 8	Всего листов выписки: 264

12.02.2024г. № КУВИ-001/2024-38981627	
Кадастровый номер:	66:00:0000000:3(Единое землепользование)

		10 кВ ф. Очистные 2 от 22.10.2020 № 641 выдан: Глава администрации городского округа Рефтинский ; Содержание ограничения (обременения): Публичный сервитут для размещения объекта электросетевого хозяйства ВЛ-10 кВ ф.Очистные 2 сроком на 49 лет, в интересах ОАО "МРСК Урала"; Реестровый номер границы: 66:63-6.471; Вид объекта реестра границ: Зона с особыми условиями использования территории; Вид зоны по документу: Публичный сервитут для использования земельных участков в целях эксплуатации объекта электросетевого хозяйства ВЛ - 10 кВ ф. Очистные 2 ; Тип зоны: Зона публичного сервитута

Взам. инв. №

Подпись и дата

Инв.№ подл. 350

ДОКУМЕНТ ПОДПИСАН
ЭЛЕКТРОННОЙ ПОДПИСЬЮ
Сертификат: 00BB056B7401CB38D2B3576ACDC8425108
Владелец: ФЕДЕРАЛЬНАЯ СЛУЖБА ГОСУДАРСТВЕННОЙ РЕГИСТРАЦИИ, КАДАСТРА И КАРТОГРАФИИ
Действителен: с 27.06.2023 по 19.09.2024

полное наименование должности		инициалы, фамилия

Раздел 4.2 Лист 199

Выписка из Единого государственного реестра недвижимости об объекте недвижимости

Сведения о частях земельного участка

Земельный участок			
вид объекта недвижимости			
Лист № 1 раздела 4.2	Всего листов раздела 4.2: 66	Всего разделов: 8	Всего листов выписки: 264
12.02.2024г. № КУВИ-001/2024-38981627			
Кадастровый номер:	66:00:0000000:3(Единое землепользование)		

Сведения о характерных точках границы части (частей) земельного участка

Учетный номер части: 66:00:0000000:3/1

Система координат МСК - 66, зона 1

Номер точки	Координаты, м		Описание закрепления на местности	Средняя квадратичная погрешность определения координат характерных точек границ земельного участка, м
	X	Y		
1	2	3	4	5
1	425874.99	1601054.1	-	-
2	425874.67	1601054.08	-	-
3	425874.35	1601054.1	-	-
4	425874.03	1601054.17	-	-
5	425873.73	1601054.27	-	-
6	425873.44	1601054.41	-	-
7	425873.18	1601054.59	-	-
8	425872.93	1601054.8	-	-
9	425872.72	1601055.04	-	-
10	425872.54	1601055.31	-	-
11	425872.4	1601055.6	-	-
12	425872.3	1601055.9	-	-
13	425872.24	1601056.21	-	-
14	425872.22	1601056.54	-	-
15	425872.24	1601056.86	-	-
16	425872.3	1601057.17	-	-
17	425872.4	1601057.48	-	-
18	425872.54	1601057.77	-	-
19	425872.72	1601058.03	-	-
20	425872.93	1601058.27	-	-
21	425873.18	1601058.48	-	-

ДОКУМЕНТ ПОДПИСАН
ЭЛЕКТРОННОЙ ПОДПИСЬЮ
Сертификат: 00BB056B7401CB38D2B3576ACDC8425108
Владелец: ФЕДЕРАЛЬНАЯ СЛУЖБА ГОСУДАРСТВЕННОЙ РЕГИСТРАЦИИ, КАДАСТРА И КАРТОГРАФИИ
Действителен: с 27.06.2023 по 19.09.2024

полное наименование должности		инициалы, фамилия

Взам. инв. №

Подпись и дата

Инв.№ подл. 350

Лист 200

Земельный участок
вид объекта недвижимости

Лист № 2 раздела 4.2	Всего листов раздела 4.2: 66	Всего разделов: 8	Всего листов выписки: 264

12.02.2024г. № КУВИ-001/2024-38981627	
Кадастровый номер:	66:00:0000000:3(Единое землепользование)

1	2	3	4	5
22	425873.44	1601058.66	-	-
23	425873.73	1601058.81	-	-
24	425874.03	1601058.9	-	-
25	425874.35	1601058.97	-	-
26	425874.67	1601058.99	-	-
27	425874.99	1601058.97	-	-
28	425875.31	1601058.9	-	-
29	425875.61	1601058.81	-	-
30	425875.9	1601058.66	-	-
31	425876.16	1601058.48	-	-
32	425876.41	1601058.27	-	-
33	425876.62	1601058.03	-	-
34	425876.8	1601057.77	-	-
35	425876.94	1601057.48	-	-
36	425877.04	1601057.17	-	-
37	425877.1	1601056.86	-	-
38	425877.12	1601056.54	-	-
39	425877.1	1601056.21	-	-
40	425877.04	1601055.9	-	-
41	425876.94	1601055.6	-	-
42	425876.8	1601055.31	-	-
43	425876.62	1601055.04	-	-
44	425876.41	1601054.8	-	-
45	425876.16	1601054.59	-	-
46	425875.9	1601054.41	-	-
47	425875.61	1601054.27	-	-
48	425875.31	1601054.17	-	-
1	425874.99	1601054.1	-	-

ДОКУМЕНТ ПОДПИСАН
ЭЛЕКТРОННОЙ ПОДПИСЬЮ
Сертификат: 00BB056B7401CB38D2B3576ACDC8425108
Владелец: ФЕДЕРАЛЬНАЯ СЛУЖБА ГОСУДАРСТВЕННОЙ РЕГИСТРАЦИИ, КАДАСТРА И КАРТОГРАФИИ
Действителен: с 27.06.2023 по 19.09.2024

полное наименование должности	инициалы, фамилия

Лист 201

Земельный участок
вид объекта недвижимости

Лист № 3 раздела 4.2	Всего листов раздела 4.2: 66	Всего разделов: 8	Всего листов выписки: 264

12.02.2024г. № КУВИ-001/2024-38981627	
Кадастровый номер:	66:00:0000000:3(Единое землепользование)

Сведения о характерных точках границы части (частей) земельного участка

Учетный номер части: 66:00:0000000:3/2

Система координат МСК - 66, зона 1

Номер точки	Координаты, м		Описание закрепления на местности	Средняя квадратичная погрешность определения координат характерных точек границ земельного участка, м
	X	Y		
1	2	3	4	5
1	424720.84	1602672.46	-	-
2	424731.67	1602682.63	-	-
3	424721.32	1602693.79	-	-
4	424711.02	1602682.77	-	-
1	424720.84	1602672.46	-	-
1	424716.96	1602298.16	-	-
2	424726.34	1602287.89	-	-
3	424737.4	1602298.41	-	-
4	424727.28	1602309.47	-	-
1	424716.96	1602298.16	-	-
1	424689.34	1601909.18	-	-
2	424672.68	1602990.58	-	-
3	424756.6	1602996.69	-	-
4	424758.25	1602889.41	-	-
5	424748.57	1602880.02	-	-
6	424758.54	1602870.51	-	-
7	424763.49	1602548.96	-	-
8	424754.91	1602540.83	-	-
9	424763.77	1602531.3	-	-
10	424769.06	1602187.17	-	-
11	424759.17	1602176.72	-	-
12	424769.38	1602166.44	-	-
13	424772.16	1601985.6	-	-
14	424740.77	1601956.61	-	-

ДОКУМЕНТ ПОДПИСАН
ЭЛЕКТРОННОЙ ПОДПИСЬЮ
Сертификат: 00BB056B7401CB38D2B3576ACDC8425108
Владелец: ФЕДЕРАЛЬНАЯ СЛУЖБА ГОСУДАРСТВЕННОЙ РЕГИСТРАЦИИ, КАДАСТРА И КАРТОГРАФИИ
Действителен: с 27.06.2023 по 19.09.2024

полное наименование должности		инициалы, фамилия

Взам. инв. №

Подпись и дата

Инв.№ подл. 350

Лист 202

Земельный участок
вид объекта недвижимости

Лист № 4 раздела 4.2	Всего листов раздела 4.2: 66	Всего разделов: 8	Всего листов выписки: 264

12.02.2024г. № КУВИ-001/2024-38981627	
Кадастровый номер:	66:00:0000000:3(Единое землепользование)

1	2	3	4	5
15	424708.35	1601926.68	-	-
1	424689.34	1601909.18	-	-

Взам. инв. №

Подпись и дата

Инв.№ подл. 350

полное наименование должности	ДОКУМЕНТ ПОДПИСАН ЭЛЕКТРОННОЙ ПОДПИСЬЮ Сертификат: 00BB056B7401CB38D2B3576ACDC8425108 Владелец: ФЕДЕРАЛЬНАЯ СЛУЖБА ГОСУДАРСТВЕННОЙ РЕГИСТРАЦИИ, КАДАСТРА И КАРТОГРАФИИ Действителен: с 27.06.2023 по 19.09.2024	инициалы, фамилия

Лист 203

Земельный участок
вид объекта недвижимости

Лист № 5 раздела 4.2	Всего листов раздела 4.2: 66	Всего разделов: 8	Всего листов выписки: 264

12.02.2024г. № КУВИ-001/2024-38981627	
Кадастровый номер:	66:00:0000000:3(Единое землепользование)

Сведения о характерных точках границы части (частей) земельного участка

Учетный номер части: 66:00:0000000:3/3

Система координат МСК - 66, зона 1

Номер точки	Координаты, м		Описание закрепления на местности	Средняя квадратичная погрешность определения координат характерных точек границ земельного участка, м
	X	Y		
1	2	3	4	5
1	425939.61	1601100.02	-	-
2	425939.14	1601099.99	-	-
3	425938.67	1601100.02	-	-
4	425938.21	1601100.11	-	-
5	425937.76	1601100.27	-	-
6	425937.34	1601100.47	-	-
7	425936.95	1601100.74	-	-
8	425936.59	1601101.04	-	-
9	425936.28	1601101.4	-	-
10	425936.02	1601101.79	-	-
11	425935.81	1601102.21	-	-
12	425935.66	1601102.66	-	-
13	425935.57	1601103.12	-	-
14	425935.54	1601103.59	-	-
15	425935.57	1601104.06	-	-
16	425935.66	1601104.52	-	-
17	425935.81	1601104.97	-	-
18	425936.02	1601105.39	-	-
19	425936.28	1601105.78	-	-
20	425936.59	1601106.14	-	-
21	425936.95	1601106.44	-	-
22	425937.34	1601106.71	-	-
23	425937.76	1601106.91	-	-
24	425938.21	1601107.07	-	-

ДОКУМЕНТ ПОДПИСАН
ЭЛЕКТРОННОЙ ПОДПИСЬЮ
Сертификат: 00BB056B7401CB38D2B3576ACDC8425108
Владелец: ФЕДЕРАЛЬНАЯ СЛУЖБА ГОСУДАРСТВЕННОЙ РЕГИСТРАЦИИ, КАДАСТРА И КАРТОГРАФИИ
Действителен: с 27.06.2023 по 19.09.2024

полное наименование должности	инициалы, фамилия

Взам. инв. №

Подпись и дата

Инв.№ подл. 350

Лист 204

Земельный участок
вид объекта недвижимости

Лист № 6 раздела 4.2	Всего листов раздела 4.2: 66	Всего разделов: 8	Всего листов выписки: 264

12.02.2024г. № КУВИ-001/2024-38981627	
Кадастровый номер:	66:00:0000000:3(Единое землепользование)

1	2	3	4	5
25	425938.67	1601107.16	-	-
26	425939.14	1601107.19	-	-
27	425939.61	1601107.16	-	-
28	425940.07	1601107.07	-	-
29	425940.52	1601106.91	-	-
30	425940.94	1601106.71	-	-
31	425941.33	1601106.44	-	-
32	425941.69	1601106.14	-	-
33	425942	1601105.78	-	-
34	425942.26	1601105.39	-	-
35	425942.47	1601104.97	-	-
36	425942.62	1601104.52	-	-
37	425942.71	1601104.06	-	-
38	425942.74	1601103.59	-	-
39	425942.71	1601103.12	-	-
40	425942.62	1601102.66	-	-
41	425942.47	1601102.21	-	-
42	425942.26	1601101.79	-	-
43	425942	1601101.4	-	-
44	425941.69	1601101.04	-	-
45	425941.33	1601100.74	-	-
46	425940.94	1601100.47	-	-
47	425940.52	1601100.27	-	-
48	425940.07	1601100.11	-	-
1	425939.61	1601100.02	-	-

Взам. инв. №

Подпись и дата

Инв.№ подл. 350

полное наименование должности		инициалы, фамилия

ДОКУМЕНТ ПОДПИСАН
ЭЛЕКТРОННОЙ ПОДПИСЬЮ
Сертификат: 00BB056B7401CB38D2B3576ACDC8425108
Владелец: ФЕДЕРАЛЬНАЯ СЛУЖБА ГОСУДАРСТВЕННОЙ РЕГИСТРАЦИИ, КАДАСТРА И КАРТОГРАФИИ
Действителен: с 27.06.2023 по 19.09.2024

Лист 205

Земельный участок
вид объекта недвижимости

Лист № 7 раздела 4.2	Всего листов раздела 4.2: 66	Всего разделов: 8	Всего листов выписки: 264

12.02.2024г. № КУВИ-001/2024-38981627	
Кадастровый номер:	66:00:0000000:3(Единое землепользование)

Сведения о характерных точках границы части (частей) земельного участка

Учетный номер части: 66:00:0000000:3/4

Система координат МСК - 66, зона 1

Номер точки	Координаты, м		Описание закрепления на местности	Средняя квадратичная погрешность определения координат характерных точек границ земельного участка, м
	X	Y		
1	2	3	4	5
1	425875.13	1601058.78	-	0.5
2	425872.38	1601055.65	-	-
3	425872.3	1601055.9	-	-
4	425872.24	1601056.21	-	-
5	425872.22	1601056.54	-	-
6	425872.24	1601056.86	-	-
7	425872.3	1601057.17	-	-
8	425872.4	1601057.48	-	-
9	425872.54	1601057.77	-	-
10	425872.72	1601058.03	-	-
11	425872.93	1601058.27	-	-
12	425873.18	1601058.48	-	-
13	425873.44	1601058.66	-	-
14	425873.73	1601058.81	-	-
15	425874.03	1601058.9	-	-
16	425874.35	1601058.97	-	-
17	425874.67	1601058.99	-	-
18	425874.99	1601058.97	-	-
19	425875.26	1601058.91	-	-
1	425875.13	1601058.78	-	0.5

ДОКУМЕНТ ПОДПИСАН
ЭЛЕКТРОННОЙ ПОДПИСЬЮ
Сертификат: 00BB056B7401CB38D2B3576ACDC8425108
Владелец: ФЕДЕРАЛЬНАЯ СЛУЖБА ГОСУДАРСТВЕННОЙ РЕГИСТРАЦИИ, КАДАСТРА И КАРТОГРАФИИ
Действителен: с 27.06.2023 по 19.09.2024

полное наименование должности	инициалы, фамилия

Взам. инв. №

Подпись и дата

Инв.№ подл. 350

Лист 206

Земельный участок
вид объекта недвижимости

Лист № 8 раздела 4.2	Всего листов раздела 4.2: 66	Всего разделов: 8	Всего листов выписки: 264

12.02.2024г. № КУВИ-001/2024-38981627	
Кадастровый номер:	66:00:0000000:3(Единое землепользование)

Сведения о характерных точках границы части (частей) земельного участка

Учетный номер части: 66:00:0000000:3/5

Система координат МСК - 66, зона 1

Номер точки	Координаты, м		Описание закрепления на местности	Средняя квадратичная погрешность определения координат характерных точек границ земельного участка, м
	X	Y		
1	2	3	4	5
1	425240.13	1601019.74	-	-
2	425239.9	1601019.87	-	-
3	425240.13	1601020	-	-
4	425240.2	1601019.87	-	-
1	425240.13	1601019.74	-	-
1	425549.2	1601015.74	-	-
2	425549.04	1601015.74	-	-
3	425548.97	1601015.87	-	-
4	425549.04	1601016	-	-
5	425549.2	1601016	-	-
6	425549.27	1601015.87	-	-
1	425549.2	1601015.74	-	-
1	425419.66	1601017.64	-	-
2	425419.5	1601017.64	-	-
3	425419.43	1601017.77	-	-
4	425419.5	1601017.9	-	-
5	425419.66	1601017.9	-	-
6	425419.73	1601017.77	-	-
1	425419.66	1601017.64	-	-
1	425297.09	1601019.05	-	-
2	425296.93	1601019.05	-	-
3	425296.86	1601019.18	-	-
4	425296.93	1601019.31	-	-
5	425297.09	1601019.31	-	-

ДОКУМЕНТ ПОДПИСАН
ЭЛЕКТРОННОЙ ПОДПИСЬЮ
Сертификат: 00BB056B7401CB38D2B3576ACDC8425108
Владелец: ФЕДЕРАЛЬНАЯ СЛУЖБА ГОСУДАРСТВЕННОЙ РЕГИСТРАЦИИ, КАДАСТРА И КАРТОГРАФИИ
Действителен: с 27.06.2023 по 19.09.2024

полное наименование должности	инициалы, фамилия

Взам. инв. №

Подпись и дата

Инв.№ подл. 350

Лист 207

Земельный участок
вид объекта недвижимости

Лист № 9 раздела 4.2	Всего листов раздела 4.2: 66	Всего разделов: 8	Всего листов выписки: 264

12.02.2024г. № КУВИ-001/2024-38981627	
Кадастровый номер:	66:00:0000000:3(Единое землепользование)

1	2	3	4	5
6	425297.16	1601019.18	-	-
1	425297.09	1601019.05	-	-
1	425774.31	1600998.7	-	-
2	425774.15	1600998.7	-	-
3	425774.08	1600998.83	-	-
4	425774.15	1600998.96	-	-
5	425774.31	1600998.96	-	-
6	425774.38	1600998.83	-	-
1	425774.31	1600998.7	-	-
1	425481.27	1601018.34	-	-
2	425481.11	1601018.34	-	-
3	425481.04	1601018.47	-	-
4	425481.11	1601018.6	-	-
5	425481.27	1601018.6	-	-
6	425481.34	1601018.47	-	-
1	425481.27	1601018.34	-	-
1	425610.49	1601014.88	-	-
2	425610.33	1601014.88	-	-
3	425610.26	1601015.01	-	-
4	425610.33	1601015.14	-	-
5	425610.49	1601015.14	-	-
6	425610.56	1601015.01	-	-
1	425610.49	1601014.88	-	-
1	425848.08	1601017.22	-	-
2	425847.92	1601017.22	-	-
3	425847.85	1601017.35	-	-
4	425847.92	1601017.48	-	-
5	425848.08	1601017.48	-	-
6	425848.15	1601017.35	-	-

полное наименование должности	инициалы, фамилия

ДОКУМЕНТ ПОДПИСАН
ЭЛЕКТРОННОЙ ПОДПИСЬЮ
Сертификат: 00BB056B7401CB38D2B3576ACDC8425108
Владелец: ФЕДЕРАЛЬНАЯ СЛУЖБА ГОСУДАРСТВЕННОЙ РЕГИСТРАЦИИ, КАДАСТРА И КАРТОГРАФИИ
Действителен: с 27.06.2023 по 19.09.2024

Взам. инв. №

Подпись и дата

Инв.№ подл. 350

Лист 208

Земельный участок
вид объекта недвижимости

Лист № 10 раздела 4.2	Всего листов раздела 4.2: 66	Всего разделов: 8	Всего листов выписки: 264

12.02.2024г. № КУВИ-001/2024-38981627	
Кадастровый номер:	66:00:0000000:3(Единое землепользование)

1	2	3	4	5
1	425848.08	1601017.22	-	-
1	425670.81	1601013.54	-	-
2	425670.65	1601013.54	-	-
3	425670.58	1601013.67	-	-
4	425670.65	1601013.8	-	-
5	425670.81	1601013.8	-	-
6	425670.88	1601013.67	-	-
1	425670.81	1601013.54	-	-
1	425357.63	1601018.38	-	-
2	425357.47	1601018.38	-	-
3	425357.4	1601018.51	-	-
4	425357.47	1601018.64	-	-
5	425357.63	1601018.64	-	-
6	425357.7	1601018.51	-	-
1	425357.63	1601018.38	-	-
1	425818.82	1600984.7	-	-
2	425817.45	1600984.69	-	-
3	425817.84	1600984.96	-	-
4	425818.23	1600985.16	-	-
5	425818.65	1600985.3	-	-
6	425819.09	1600985.38	-	-
7	425819.53	1600985.41	-	-
8	425819.92	1600985.38	-	-
1	425818.82	1600984.7	-	-
1	425737.81	1601008.5	-	-
2	425737.51	1601008.48	-	-
3	425737.21	1601008.5	-	-
4	425736.91	1601008.56	-	-
5	425736.62	1601008.66	-	-

ДОКУМЕНТ ПОДПИСАН
ЭЛЕКТРОННОЙ ПОДПИСЬЮ
Сертификат: 00BB056B7401CB38D2B3576ACDC8425108
Владелец: ФЕДЕРАЛЬНАЯ СЛУЖБА ГОСУДАРСТВЕННОЙ РЕГИСТРАЦИИ, КАДАСТРА И КАРТОГРАФИИ
Действителен: с 27.06.2023 по 19.09.2024

полное наименование должности	инициалы, фамилия

Взам. инв. №

Подпись и дата

Инв.№ подл. 350

Лист 209

Земельный участок
вид объекта недвижимости

Лист № 11 раздела 4.2	Всего листов раздела 4.2: 66	Всего разделов: 8	Всего листов выписки: 264

12.02.2024г. № КУВИ-001/2024-38981627	
Кадастровый номер:	66:00:0000000:3(Единое землепользование)

1	2	3	4	5
6	425736.35	1601008.79	-	-
7	425736.09	1601008.96	-	-
8	425735.86	1601009.16	-	-
9	425735.66	1601009.39	-	-
10	425735.49	1601009.65	-	-
11	425735.36	1601009.92	-	-
12	425735.26	1601010.21	-	-
13	425735.2	1601010.51	-	-
14	425735.18	1601010.81	-	-
15	425735.2	1601011.12	-	-
16	425735.26	1601011.41	-	-
17	425735.36	1601011.7	-	-
18	425735.49	1601011.97	-	-
19	425735.66	1601012.23	-	-
20	425735.86	1601012.46	-	-
21	425736.09	1601012.66	-	-
22	425736.35	1601012.83	-	-
23	425736.62	1601012.96	-	-
24	425736.91	1601013.06	-	-
25	425737.21	1601013.12	-	-
26	425737.51	1601013.14	-	-
27	425737.81	1601013.12	-	-
28	425738.11	1601013.06	-	-
29	425738.4	1601012.96	-	-
30	425738.67	1601012.83	-	-
31	425738.93	1601012.66	-	-
32	425739.16	1601012.46	-	-
33	425739.36	1601012.23	-	-
34	425739.53	1601011.97	-	-

ДОКУМЕНТ ПОДПИСАН
ЭЛЕКТРОННОЙ ПОДПИСЬЮ
Сертификат: 00BB056B7401CB38D2B3576ACDC8425108
Владелец: ФЕДЕРАЛЬНАЯ СЛУЖБА ГОСУДАРСТВЕННОЙ РЕГИСТРАЦИИ, КАДАСТРА И КАРТОГРАФИИ
Действителен: с 27.06.2023 по 19.09.2024

полное наименование должности	инициалы, фамилия

Взам. инв. №

Подпись и дата

Инв.№ подл. 350

Лист 210

Земельный участок
вид объекта недвижимости

Лист № 12 раздела 4.2	Всего листов раздела 4.2: 66	Всего разделов: 8	Всего листов выписки: 264

12.02.2024г. № КУВИ-001/2024-38981627	
Кадастровый номер:	66:00:0000000:3(Единое землепользование)

1	2	3	4	5
35	425739.66	1601011.7	-	-
36	425739.76	1601011.41	-	-
37	425739.82	1601011.12	-	-
38	425739.84	1601010.81	-	-
39	425739.82	1601010.51	-	-
40	425739.76	1601010.21	-	-
41	425739.66	1601009.92	-	-
42	425739.53	1601009.65	-	-
43	425739.36	1601009.39	-	-
44	425739.16	1601009.16	-	-
45	425738.93	1601008.96	-	-
46	425738.67	1601008.79	-	-
47	425738.4	1601008.66	-	-
48	425738.11	1601008.56	-	-
1	425737.81	1601008.5	-	-
1	425874.99	1601054.1	-	-
2	425874.67	1601054.08	-	-
3	425874.35	1601054.1	-	-
4	425874.03	1601054.17	-	-
5	425873.73	1601054.27	-	-
6	425873.44	1601054.41	-	-
7	425873.18	1601054.59	-	-
8	425872.93	1601054.8	-	-
9	425872.72	1601055.04	-	-
10	425872.54	1601055.31	-	-
11	425872.4	1601055.6	-	-
12	425872.3	1601055.9	-	-
13	425872.24	1601056.21	-	-
14	425872.22	1601056.54	-	-

ДОКУМЕНТ ПОДПИСАН
ЭЛЕКТРОННОЙ ПОДПИСЬЮ
Сертификат: 00BB056B7401CB38D2B3576ACDC8425108
Владелец: ФЕДЕРАЛЬНАЯ СЛУЖБА ГОСУДАРСТВЕННОЙ РЕГИСТРАЦИИ, КАДАСТРА И КАРТОГРАФИИ
Действителен: с 27.06.2023 по 19.09.2024

полное наименование должности	инициалы, фамилия

Взам. инв. №

Подпись и дата

Инв.№ подл. 350

Лист 211

Земельный участок
вид объекта недвижимости

Лист № 13 раздела 4.2	Всего листов раздела 4.2: 66	Всего разделов: 8	Всего листов выписки: 264

12.02.2024г. № КУВИ-001/2024-38981627	
Кадастровый номер:	66:00:0000000:3(Единое землепользование)

1	2	3	4	5
15	425872.24	1601056.86	-	-
16	425872.3	1601057.17	-	-
17	425872.4	1601057.48	-	-
18	425872.54	1601057.77	-	-
19	425872.72	1601058.03	-	-
20	425872.93	1601058.27	-	-
21	425873.18	1601058.48	-	-
22	425873.44	1601058.66	-	-
23	425873.73	1601058.81	-	-
24	425874.03	1601058.9	-	-
25	425874.35	1601058.97	-	-
26	425874.67	1601058.99	-	-
27	425874.99	1601058.97	-	-
28	425875.31	1601058.9	-	-
29	425875.61	1601058.81	-	-
30	425875.9	1601058.66	-	-
31	425876.16	1601058.48	-	-
32	425876.41	1601058.27	-	-
33	425876.62	1601058.03	-	-
34	425876.8	1601057.77	-	-
35	425876.94	1601057.48	-	-
36	425877.04	1601057.17	-	-
37	425877.1	1601056.86	-	-
38	425877.12	1601056.54	-	-
39	425877.1	1601056.21	-	-
40	425877.04	1601055.9	-	-
41	425876.94	1601055.6	-	-
42	425876.8	1601055.31	-	-
43	425876.62	1601055.04	-	-

ДОКУМЕНТ ПОДПИСАН
ЭЛЕКТРОННОЙ ПОДПИСЬЮ
Сертификат: 00BB056B7401CB38D2B3576ACDC8425108
Владелец: ФЕДЕРАЛЬНАЯ СЛУЖБА ГОСУДАРСТВЕННОЙ РЕГИСТРАЦИИ, КАДАСТРА И КАРТОГРАФИИ
Действителен: с 27.06.2023 по 19.09.2024

полное наименование должности	инициалы, фамилия

Взам. инв. №

Подпись и дата

Инв.№ подл. 350

Лист 212

Земельный участок
вид объекта недвижимости

Лист № 14 раздела 4.2	Всего листов раздела 4.2: 66	Всего разделов: 8	Всего листов выписки: 264

12.02.2024г. № КУВИ-001/2024-38981627	
Кадастровый номер:	66:00:0000000:3(Единое землепользование)

1	2	3	4	5
44	425876.41	1601054.8	-	-
45	425876.16	1601054.59	-	-
46	425875.9	1601054.41	-	-
47	425875.61	1601054.27	-	-
48	425875.31	1601054.17	-	-
1	425874.99	1601054.1	-	-

Взам. инв. №

Подпись и дата

Инв.№ подл. 350

полное наименование должности		инициалы, фамилия

ДОКУМЕНТ ПОДПИСАН
ЭЛЕКТРОННОЙ ПОДПИСЬЮ
Сертификат: 00BB056B7401CB38D2B3576ACDC8425108
Владелец: ФЕДЕРАЛЬНАЯ СЛУЖБА ГОСУДАРСТВЕННОЙ РЕГИСТРАЦИИ, КАДАСТРА И КАРТОГРАФИИ
Действителен: с 27.06.2023 по 19.09.2024

Лист 213

Земельный участок
вид объекта недвижимости

Лист № 15 раздела 4.2	Всего листов раздела 4.2: 66	Всего разделов: 8	Всего листов выписки: 264

12.02.2024г. № КУВИ-001/2024-38981627	
Кадастровый номер:	66:00:0000000:3(Единое землепользование)

Сведения о характерных точках границы части (частей) земельного участка

Учетный номер части: 66:00:0000000:3/6

Система координат МСК - 66, зона 1

Номер точки	Координаты, м		Описание закрепления на местности	Средняя квадратичная погрешность определения координат характерных точек границ земельного участка, м
	X	Y		
1	2	3	4	5
1	424748.57	1602880.02	-	-
2	424759.87	1602869.25	-	-
3	424768.97	1602880.11	-	-
4	424759.72	1602890.83	-	-
1	424748.57	1602880.02	-	-
1	424765.3	1602529.65	-	-
2	424775.33	1602540.72	-	-
3	424765.88	1602551.22	-	-
4	424754.91	1602540.83	-	-
1	424765.3	1602529.65	-	-
1	424759.17	1602176.72	-	-
2	424769.8	1602166.02	-	-
3	424779.95	1602176.8	-	-
4	424769.09	1602187.2	-	-
1	424759.17	1602176.72	-	-
1	424730.71	1601947.32	-	-
2	424727.56	1602176.06	-	0.5
3	424726.19	1602288.05	-	-
4	424726.34	1602287.89	-	-
5	424737.4	1602298.41	-	-
6	424727.28	1602309.47	-	-
7	424725.95	1602308.01	-	-
8	424723.12	1602539.8	-	0.5
9	424720.64	1602672.67	-	-

ДОКУМЕНТ ПОДПИСАН
ЭЛЕКТРОННОЙ ПОДПИСЬЮ
Сертификат: 00BB056B7401CB38D2B3576ACDC8425108
Владелец: ФЕДЕРАЛЬНАЯ СЛУЖБА ГОСУДАРСТВЕННОЙ РЕГИСТРАЦИИ, КАДАСТРА И КАРТОГРАФИИ
Действителен: с 27.06.2023 по 19.09.2024

полное наименование должности	инициалы, фамилия

Взам. инв. №

Подпись и дата

Инв.№ подл. 350

Лист 214

Земельный участок
вид объекта недвижимости

Лист № 16 раздела 4.2	Всего листов раздела 4.2: 66	Всего разделов: 8	Всего листов выписки: 264

12.02.2024г. № КУВИ-001/2024-38981627	
Кадастровый номер:	66:00:0000000:3(Единое землепользование)

1	2	3	4	5
10	424720.84	1602672.46	-	-
11	424731.67	1602682.63	-	-
12	424721.32	1602693.79	-	-
13	424720.27	1602692.66	-	-
14	424716.78	1602879.34	-	0.5
15	424715.08	1602993.67	-	-
16	424799.01	1602999.79	-	-
17	424800.78	1602880.74	-	0.5
18	424807.12	1602541.08	-	0.5
19	424811.56	1602177.14	-	0.5
20	424813.79	1602015.03	-	-
21	424805.29	1602016.18	-	-
22	424740.77	1601956.61	-	-
1	424730.71	1601947.32	-	-

Взам. инв. №

Подпись и дата

Инв.№ подл. 350

ДОКУМЕНТ ПОДПИСАН
ЭЛЕКТРОННОЙ ПОДПИСЬЮ
Сертификат: 00BB056B7401CB38D2B3576ACDC8425108
Владелец: ФЕДЕРАЛЬНАЯ СЛУЖБА ГОСУДАРСТВЕННОЙ РЕГИСТРАЦИИ, КАДАСТРА И КАРТОГРАФИИ
Действителен: с 27.06.2023 по 19.09.2024

полное наименование должности	инициалы, фамилия

Лист 215

Земельный участок
вид объекта недвижимости

Лист № 17 раздела 4.2	Всего листов раздела 4.2: 66	Всего разделов: 8	Всего листов выписки: 264

12.02.2024г. № КУВИ-001/2024-38981627	
Кадастровый номер:	66:00:0000000:3(Единое землепользование)

Сведения о характерных точках границы части (частей) земельного участка

Учетный номер части: 66:00:0000000:3/7

Система координат МСК - 66, зона 1

Номер точки	Координаты, м		Описание закрепления на местности	Средняя квадратичная погрешность определения координат характерных точек границ земельного участка, м
	X	Y		
1	2	3	4	5
1	425939.61	1601100.02	-	-
2	425939.14	1601099.99	-	-
3	425938.67	1601100.02	-	-
4	425938.21	1601100.11	-	-
5	425937.76	1601100.27	-	-
6	425937.34	1601100.47	-	-
7	425936.95	1601100.74	-	-
8	425936.59	1601101.04	-	-
9	425936.28	1601101.4	-	-
10	425936.02	1601101.79	-	-
11	425935.81	1601102.21	-	-
12	425935.66	1601102.66	-	-
13	425935.57	1601103.12	-	-
14	425935.54	1601103.59	-	-
15	425935.57	1601104.06	-	-
16	425935.66	1601104.52	-	-
17	425935.81	1601104.97	-	-
18	425936.02	1601105.39	-	-
19	425936.28	1601105.78	-	-
20	425936.59	1601106.14	-	-
21	425936.95	1601106.44	-	-
22	425937.34	1601106.71	-	-
23	425937.76	1601106.91	-	-
24	425938.21	1601107.07	-	-

ДОКУМЕНТ ПОДПИСАН
ЭЛЕКТРОННОЙ ПОДПИСЬЮ
Сертификат: 00BB056B7401CB38D2B3576ACDC8425108
Владелец: ФЕДЕРАЛЬНАЯ СЛУЖБА ГОСУДАРСТВЕННОЙ РЕГИСТРАЦИИ, КАДАСТРА И КАРТОГРАФИИ
Действителен: с 27.06.2023 по 19.09.2024

полное наименование должности	инициалы, фамилия

Взам. инв. №

Подпись и дата

Инв.№ подл. 350

Лист 216

Земельный участок
вид объекта недвижимости

Лист № 18 раздела 4.2	Всего листов раздела 4.2: 66	Всего разделов: 8	Всего листов выписки: 264

12.02.2024г. № КУВИ-001/2024-38981627	
Кадастровый номер:	66:00:0000000:3(Единое землепользование)

1	2	3	4	5
25	425938.67	1601107.16	-	-
26	425938.8	1601107.17	-	-
27	425940.52	1601100.27	-	-
28	425940.07	1601100.11	-	-
1	425939.61	1601100.02	-	-

Взам. инв. №

Подпись и дата

Инв.№ подл. 350

полное наименование должности		инициалы, фамилия

ДОКУМЕНТ ПОДПИСАН
ЭЛЕКТРОННОЙ ПОДПИСЬЮ
Сертификат: 00BB056B7401CB38D2B3576ACDC8425108
Владелец: ФЕДЕРАЛЬНАЯ СЛУЖБА ГОСУДАРСТВЕННОЙ РЕГИСТРАЦИИ, КАДАСТРА И КАРТОГРАФИИ
Действителен: с 27.06.2023 по 19.09.2024

Лист 217

Земельный участок
вид объекта недвижимости

Лист № 19 раздела 4.2	Всего листов раздела 4.2: 66	Всего разделов: 8	Всего листов выписки: 264

12.02.2024г. № КУВИ-001/2024-38981627	
Кадастровый номер:	66:00:0000000:3(Единое землепользование)

Сведения о характерных точках границы части (частей) земельного участка

Учетный номер части: 66:00:0000000:3/8

Система координат МСК - 66, зона 1

Номер точки	Координаты, м		Описание закрепления на местности	Средняя квадратичная погрешность определения координат характерных точек границ земельного участка, м
	X	Y		
1	2	3	4	5
1	425998	1601847.49	-	-
2	425997.84	1601847.49	-	-
3	425997.77	1601847.62	-	-
4	425997.84	1601847.75	-	-
5	425998	1601847.75	-	-
6	425998.07	1601847.62	-	-
1	425998	1601847.49	-	-
1	425993.07	1601962	-	-
2	425992.91	1601962	-	-
3	425992.84	1601962.13	-	-
4	425992.91	1601962.26	-	-
5	425993.07	1601962.26	-	-
6	425993.14	1601962.13	-	-
1	425993.07	1601962	-	-
1	425969.34	1601221.65	-	-
2	425969.18	1601221.65	-	-
3	425969.11	1601221.78	-	-
4	425969.18	1601221.91	-	-
5	425969.34	1601221.91	-	-
6	425969.41	1601221.78	-	-
1	425969.34	1601221.65	-	-
1	425978.91	1601288.07	-	-
2	425978.75	1601288.07	-	-
3	425978.68	1601288.2	-	-

ДОКУМЕНТ ПОДПИСАН
ЭЛЕКТРОННОЙ ПОДПИСЬЮ
Сертификат: 00BB056B7401CB38D2B3576ACDC8425108
Владелец: ФЕДЕРАЛЬНАЯ СЛУЖБА ГОСУДАРСТВЕННОЙ РЕГИСТРАЦИИ, КАДАСТРА И КАРТОГРАФИИ
Действителен: с 27.06.2023 по 19.09.2024

полное наименование должности	инициалы, фамилия

Взам. инв. №

Подпись и дата

Инв.№ подл. 350

Лист 218

Земельный участок			
вид объекта недвижимости			
Лист № 20 раздела 4.2	Всего листов раздела 4.2: 66	Всего разделов: 8	Всего листов выписки: 264
12.02.2024г. № КУВИ-001/2024-38981627			
Кадастровый номер:	66:00:0000000:3(Единое землепользование)		

1	2	3	4	5
4	425978.75	1601288.33	-	-
5	425978.91	1601288.33	-	-
6	425978.98	1601288.2	-	-
1	425978.91	1601288.07	-	-
1	425987.53	1601349.71	-	-
2	425987.37	1601349.71	-	-
3	425987.3	1601349.84	-	-
4	425987.37	1601349.97	-	-
5	425987.53	1601349.97	-	-
6	425987.6	1601349.84	-	-
1	425987.53	1601349.71	-	-
1	425998.03	1601779.93	-	-
2	425997.96	1601780.06	-	-
3	425998.03	1601780.19	-	-
4	425998.19	1601780.19	-	-
5	425998.26	1601780.06	-	-
6	425998.19	1601779.93	-	-
1	425998.03	1601779.93	-	-
1	425995.75	1601905.42	-	-
2	425995.44	1601905.4	-	-
3	425995.13	1601905.42	-	-
4	425994.96	1601905.45	-	-
5	425994.83	1601910.03	-	-
6	425995.13	1601910.09	-	-
7	425995.44	1601910.11	-	-
8	425995.75	1601910.09	-	-
9	425996.05	1601910.03	-	-
10	425996.34	1601909.93	-	-
11	425996.62	1601909.79	-	-

ДОКУМЕНТ ПОДПИСАН
ЭЛЕКТРОННОЙ ПОДПИСЬЮ
Сертификат: 00BB056B7401CB38D2B3576ACDC8425108
Владелец: ФЕДЕРАЛЬНАЯ СЛУЖБА ГОСУДАРСТВЕННОЙ РЕГИСТРАЦИИ, КАДАСТРА И КАРТОГРАФИИ
Действителен: с 27.06.2023 по 19.09.2024

полное наименование должности	инициалы, фамилия

Взам. инв. №

Подпись и дата

Инв.№ подл. 350

Лист 219

Земельный участок
вид объекта недвижимости

Лист № 21 раздела 4.2	Всего листов раздела 4.2: 66	Всего разделов: 8	Всего листов выписки: 264

12.02.2024г. № КУВИ-001/2024-38981627	
Кадастровый номер:	66:00:0000000:3(Единое землепользование)

1	2	3	4	5
12	425996.87	1601909.62	-	-
13	425997.1	1601909.42	-	-
14	425997.31	1601909.19	-	-
15	425997.48	1601908.93	-	-
16	425997.62	1601908.65	-	-
17	425997.71	1601908.37	-	-
18	425997.77	1601908.06	-	-
19	425997.79	1601907.76	-	-
20	425997.77	1601907.45	-	-
21	425997.71	1601907.14	-	-
22	425997.62	1601906.86	-	-
23	425997.48	1601906.58	-	-
24	425997.31	1601906.32	-	-
25	425997.1	1601906.09	-	-
26	425996.87	1601905.89	-	-
27	425996.62	1601905.72	-	-
28	425996.34	1601905.58	-	-
29	425996.05	1601905.48	-	-
1	425995.75	1601905.42	-	-
1	425996.26	1601421.93	-	-
2	425995.91	1601421.91	-	-
3	425995.56	1601421.93	-	-
4	425995.34	1601421.97	-	-
5	425995.98	1601427.28	-	-
6	425996.26	1601427.26	-	-
7	425996.61	1601427.19	-	-
8	425996.94	1601427.08	-	-
9	425997.25	1601426.92	-	-
10	425997.55	1601426.73	-	-

ДОКУМЕНТ ПОДПИСАН
ЭЛЕКТРОННОЙ ПОДПИСЬЮ
Сертификат: 00BB056B7401CB38D2B3576ACDC8425108
Владелец: ФЕДЕРАЛЬНАЯ СЛУЖБА ГОСУДАРСТВЕННОЙ РЕГИСТРАЦИИ, КАДАСТРА И КАРТОГРАФИИ
Действителен: с 27.06.2023 по 19.09.2024

полное наименование должности	инициалы, фамилия

Взам. инв. №

Подпись и дата

Инв.№ подл. 350

Лист 220

Земельный участок			
вид объекта недвижимости			
Лист № 22 раздела 4.2	Всего листов раздела 4.2: 66	Всего разделов: 8	Всего листов выписки: 264
12.02.2024г. № КУВИ-001/2024-38981627			
Кадастровый номер:	66:00:0000000:3(Единое землепользование)		

1	2	3	4	5
11	425997.81	1601426.5	-	-
12	425998.04	1601426.24	-	-
13	425998.24	1601425.94	-	-
14	425998.39	1601425.63	-	-
15	425998.51	1601425.29	-	-
16	425998.58	1601424.95	-	-
17	425998.6	1601424.59	-	-
18	425998.58	1601424.24	-	-
19	425998.51	1601423.9	-	-
20	425998.39	1601423.56	-	-
21	425998.24	1601423.25	-	-
22	425998.04	1601422.95	-	-
23	425997.81	1601422.69	-	-
24	425997.55	1601422.46	-	-
25	425997.25	1601422.27	-	-
26	425996.94	1601422.11	-	-
27	425996.61	1601422	-	-
1	425996.26	1601421.93	-	-
1	425999.07	1601442.7	-	-
2	425998.73	1601442.68	-	-
3	425998.39	1601442.7	-	-
4	425998.06	1601442.77	-	-
5	425997.75	1601442.88	-	-
6	425997.88	1601447.67	-	-
7	425998.06	1601447.73	-	-
8	425998.39	1601447.8	-	-
9	425998.73	1601447.82	-	-
10	425999.07	1601447.8	-	-
11	425999.41	1601447.73	-	-

ДОКУМЕНТ ПОДПИСАН
ЭЛЕКТРОННОЙ ПОДПИСЬЮ
Сертификат: 00BB056B7401CB38D2B3576ACDC8425108
Владелец: ФЕДЕРАЛЬНАЯ СЛУЖБА ГОСУДАРСТВЕННОЙ РЕГИСТРАЦИИ, КАДАСТРА И КАРТОГРАФИИ
Действителен: с 27.06.2023 по 19.09.2024

полное наименование должности	инициалы, фамилия

Взам. инв. №

Подпись и дата

Инв.№ подл. 350

Лист 221

Земельный участок
вид объекта недвижимости

Лист № 23 раздела 4.2	Всего листов раздела 4.2: 66	Всего разделов: 8	Всего листов выписки: 264

12.02.2024г. № КУВИ-001/2024-38981627	
Кадастровый номер:	66:00:0000000:3(Единое землепользование)

1	2	3	4	5
12	425999.72	1601447.63	-	-
13	426000.02	1601447.48	-	-
14	426000.3	1601447.29	-	-
15	426000.56	1601447.07	-	-
16	426000.78	1601446.82	-	-
17	426000.97	1601446.54	-	-
18	426001.11	1601446.23	-	-
19	426001.22	1601445.92	-	-
20	426001.29	1601445.59	-	-
21	426001.31	1601445.25	-	-
22	426001.29	1601444.91	-	-
23	426001.22	1601444.58	-	-
24	426001.11	1601444.27	-	-
25	426000.97	1601443.96	-	-
26	426000.78	1601443.68	-	-
27	426000.56	1601443.44	-	-
28	426000.3	1601443.21	-	-
29	426000.02	1601443.02	-	-
30	425999.72	1601442.88	-	-
31	425999.41	1601442.77	-	-
1	425999.07	1601442.7	-	-
1	425960.5	1601159.97	-	-
2	425956.46	1601159.24	-	-
3	425955.69	1601163.37	-	-
4	425959.74	1601164.17	-	-
1	425960.5	1601159.97	-	-

Взам. инв. №

Подпись и дата

Инв.№ подл. 350

полное наименование должности		инициалы, фамилия

ДОКУМЕНТ ПОДПИСАН
ЭЛЕКТРОННОЙ ПОДПИСЬЮ
Сертификат: 00BB056B7401CB38D2B3576ACDC8425108
Владелец: ФЕДЕРАЛЬНАЯ СЛУЖБА ГОСУДАРСТВЕННОЙ РЕГИСТРАЦИИ, КАДАСТРА И КАРТОГРАФИИ
Действителен: с 27.06.2023 по 19.09.2024

Лист 222

Земельный участок			
вид объекта недвижимости			
Лист № 24 раздела 4.2	Всего листов раздела 4.2: 66	Всего разделов: 8	Всего листов выписки: 264
12.02.2024г. № КУВИ-001/2024-38981627			
Кадастровый номер:	66:00:0000000:3(Единое землепользование)		

Сведения о характерных точках границы части (частей) земельного участка

Учетный номер части: 66:00:0000000:3/9

Система координат МСК - 66, зона 1

Номер точки	Координаты, м		Описание закрепления на местности	Средняя квадратичная погрешность определения координат характерных точек границ земельного участка, м
	X	Y		
1	2	3	4	5
1	424803.85	1602927.51	-	-
2	424811.6	1602927.71	-	-
3	424811.48	1602934.17	-	-
4	424803.73	1602933.97	-	-
1	424803.85	1602927.51	-	-
1	424805.2	1602669.59	-	-
2	424808.13	1602669.71	-	-
3	424814.72	1602669.98	-	-
4	424817.61	1602670.11	-	-
5	424817.48	1602673.17	-	-
6	424814.72	1602673.05	-	-
7	424808.13	1602672.77	-	-
8	424805.07	1602672.65	-	-
1	424805.2	1602669.59	-	-
1	424809.09	1602394.78	-	-
2	424813.17	1602394.95	-	-
3	424818.85	1602395.19	-	-
4	424821.49	1602395.3	-	-
5	424821.36	1602398.36	-	-
6	424818.85	1602398.25	-	-
7	424813.17	1602398.01	-	-
8	424808.96	1602397.84	-	-
1	424809.09	1602394.78	-	-
1	424812.41	1602155.38	-	-

ДОКУМЕНТ ПОДПИСАН
ЭЛЕКТРОННОЙ ПОДПИСЬЮ
Сертификат: 00BB056B7401CB38D2B3576ACDC8425108
Владелец: ФЕДЕРАЛЬНАЯ СЛУЖБА ГОСУДАРСТВЕННОЙ РЕГИСТРАЦИИ, КАДАСТРА И КАРТОГРАФИИ
Действителен: с 27.06.2023 по 19.09.2024

полное наименование должности		инициалы, фамилия

Взам. инв. №

Подпись и дата

Инв.№ подл. 350

Лист 223

Земельный участок
вид объекта недвижимости

Лист № 25 раздела 4.2	Всего листов раздела 4.2: 66	Всего разделов: 8	Всего листов выписки: 264

12.02.2024г. № КУВИ-001/2024-38981627	
Кадастровый номер:	66:00:0000000:3(Единое землепользование)

1	2	3	4	5
2	424815.32	1602155.51	-	-
3	424820.92	1602155.74	-	-
4	424824.81	1602155.9	-	-
5	424824.68	1602158.96	-	-
6	424820.92	1602158.81	-	-
7	424815.32	1602158.57	-	-
8	424812.28	1602158.44	-	-
1	424812.41	1602155.38	-	-
1	424785.11	1601997.55	-	-
2	424782.94	1602156.68	-	0.5
3	424779.62	1602396.07	-	0.5
4	424775.78	1602670.89	-	0.5
5	424776.21	1602930.46	-	0.5
6	424775.27	1602998.06	-	-
7	424838.42	1603002.66	-	-
8	424839.41	1602931.34	-	0.5
9	424846.98	1602671.87	-	0.5
10	424850.82	1602397.07	-	0.5
11	424854.14	1602157.66	-	0.5
12	424856.16	1602009.29	-	-
13	424805.29	1602016.18	-	-
1	424785.11	1601997.55	-	-

Взам. инв. №

Подпись и дата

Инв.№ подл. 350

ДОКУМЕНТ ПОДПИСАН
ЭЛЕКТРОННОЙ ПОДПИСЬЮ
Сертификат: 00BB056B7401CB38D2B3576ACDC8425108
Владелец: ФЕДЕРАЛЬНАЯ СЛУЖБА ГОСУДАРСТВЕННОЙ РЕГИСТРАЦИИ, КАДАСТРА И КАРТОГРАФИИ
Действителен: с 27.06.2023 по 19.09.2024

полное наименование должности	инициалы, фамилия

Лист 224

Земельный участок			
вид объекта недвижимости			
Лист № 26 раздела 4.2	Всего листов раздела 4.2: 66	Всего разделов: 8	Всего листов выписки: 264
12.02.2024г. № КУВИ-001/2024-38981627			
Кадастровый номер:	66:00:0000000:3(Единое землепользование)		

Сведения о характерных точках границы части (частей) земельного участка

Учетный номер части: 66:00:0000000:3/10

Система координат МСК - 66, зона 1

Номер точки	Координаты, м		Описание закрепления на местности	Средняя квадратичная погрешность определения координат характерных точек границ земельного участка, м
	X	Y		
1	2	3	4	5
1	424803.85	1602927.51	-	-
2	424811.6	1602927.71	-	-
3	424811.48	1602934.17	-	-
4	424803.73	1602933.97	-	-
1	424803.85	1602927.51	-	-
1	424805.2	1602669.59	-	-
2	424808.13	1602669.71	-	-
3	424814.72	1602669.98	-	-
4	424817.61	1602670.11	-	-
5	424817.48	1602673.17	-	-
6	424814.72	1602673.05	-	-
7	424808.13	1602672.77	-	-
8	424805.07	1602672.65	-	-
1	424805.2	1602669.59	-	-
1	424809.09	1602394.78	-	-
2	424813.17	1602394.95	-	-
3	424818.85	1602395.19	-	-
4	424821.49	1602395.3	-	-
5	424821.36	1602398.36	-	-
6	424818.85	1602398.25	-	-
7	424813.17	1602398.01	-	-
8	424808.96	1602397.84	-	-
1	424809.09	1602394.78	-	-
1	424812.41	1602155.38	-	-

ДОКУМЕНТ ПОДПИСАН
ЭЛЕКТРОННОЙ ПОДПИСЬЮ
Сертификат: 00BB056B7401CB38D2B3576ACDC8425108
Владелец: ФЕДЕРАЛЬНАЯ СЛУЖБА ГОСУДАРСТВЕННОЙ РЕГИСТРАЦИИ, КАДАСТРА И КАРТОГРАФИИ
Действителен: с 27.06.2023 по 19.09.2024

полное наименование должности		инициалы, фамилия

Взам. инв. №

Подпись и дата

Инв.№ подл. 350

Лист 225

Земельный участок
вид объекта недвижимости

Лист № 27 раздела 4.2	Всего листов раздела 4.2: 66	Всего разделов: 8	Всего листов выписки: 264

12.02.2024г. № КУВИ-001/2024-38981627	
Кадастровый номер:	66:00:0000000:3(Единое землепользование)

1	2	3	4	5
2	424815.32	1602155.51	-	-
3	424820.92	1602155.74	-	-
4	424824.81	1602155.9	-	-
5	424824.68	1602158.96	-	-
6	424820.92	1602158.81	-	-
7	424815.32	1602158.57	-	-
8	424812.28	1602158.44	-	-
1	424812.41	1602155.38	-	-
1	424785.95	1601998.33	-	-
2	424783.76	1602156.55	-	0.5
3	424780.44	1602395.95	-	0.5
4	424776.55	1602670.97	-	0.5
5	424776.42	1602930.69	-	0.5
6	424775.48	1602998.07	-	-
7	424838.22	1603002.65	-	-
8	424839.22	1602930.85	-	0.5
9	424834.15	1602671.11	-	0.5
10	424838.03	1602396.75	-	0.5
11	424841.35	1602157.35	-	0.5
12	424843.38	1602011.02	-	-
13	424805.29	1602016.18	-	-
1	424785.95	1601998.33	-	-

Взам. инв. №

Подпись и дата

Инв.№ подл. 350

полное наименование должности		инициалы, фамилия

ДОКУМЕНТ ПОДПИСАН
ЭЛЕКТРОННОЙ ПОДПИСЬЮ
Сертификат: 00BB056B7401CB38D2B3576ACDC8425108
Владелец: ФЕДЕРАЛЬНАЯ СЛУЖБА ГОСУДАРСТВЕННОЙ РЕГИСТРАЦИИ, КАДАСТРА И КАРТОГРАФИИ
Действителен: с 27.06.2023 по 19.09.2024

Лист 226

Земельный участок			
вид объекта недвижимости			
Лист № 28 раздела 4.2	Всего листов раздела 4.2: 66	Всего разделов: 8	Всего листов выписки: 264
12.02.2024г. № КУВИ-001/2024-38981627			
Кадастровый номер:	66:00:0000000:3(Единое землепользование)		

Сведения о характерных точках границы части (частей) земельного участка

Учетный номер части: 66:00:0000000:3/11

Система координат МСК - 66, зона 1

Номер точки	Координаты, м		Описание закрепления на местности	Средняя квадратичная погрешность определения координат характерных точек границ земельного участка, м
	X	Y		
1	2	3	4	5
1	425205.51	1604357.44	-	5
2	425192.52	1604355.96	-	5
3	425166.24	1604362.01	-	5
4	425083.14	1604409.46	-	5
5	425048.32	1604402.94	-	5
6	425023.35	1604404.3	-	5
7	425005.64	1604416.04	-	5
8	424991.24	1604416.52	-	5
9	424901.86	1604446.29	-	5
10	424882.56	1604462.33	-	5
11	424873.43	1604476.53	-	5
12	424851.27	1604479.14	-	5
13	424838.41	1604488.16	-	-
14	424850.85	1604539.28	-	-
15	424856.93	1604537.39	-	5
16	424863.81	1604533.48	-	5
17	424866.5	1604528.91	-	5
18	424869.46	1604526.36	-	5
19	424876.48	1604528.68	-	5
20	424880.31	1604532.41	-	5
21	424890.24	1604532.91	-	5
22	424899.45	1604532.09	-	5
23	424913.2	1604524.59	-	5
24	424915.88	1604521.6	-	5

ДОКУМЕНТ ПОДПИСАН
ЭЛЕКТРОННОЙ ПОДПИСЬЮ
Сертификат: 00BB056B7401CB38D2B3576ACDC8425108
Владелец: ФЕДЕРАЛЬНАЯ СЛУЖБА ГОСУДАРСТВЕННОЙ РЕГИСТРАЦИИ, КАДАСТРА И КАРТОГРАФИИ
Действителен: с 27.06.2023 по 19.09.2024

полное наименование должности	инициалы, фамилия

Взам. инв. №

Подпись и дата

Инв.№ подл. 350

Лист 227

Земельный участок
вид объекта недвижимости

Лист № 29 раздела 4.2	Всего листов раздела 4.2: 66	Всего разделов: 8	Всего листов выписки: 264

12.02.2024г. № КУВИ-001/2024-38981627	
Кадастровый номер:	66:00:0000000:3(Единое землепользование)

1	2	3	4	5
25	424915.15	1604518.21	-	5
26	424912.68	1604516.64	-	5
27	424911.6	1604512.61	-	5
28	424915.46	1604504.55	-	5
29	424919.26	1604500.64	-	5
30	424922.53	1604494.12	-	5
31	424927.78	1604489.77	-	5
32	424939.02	1604485.26	-	5
33	424950.52	1604484.65	-	5
34	424955.58	1604479.96	-	5
35	424974.56	1604481.37	-	5
36	424979.34	1604478.71	-	5
37	424982.04	1604474.43	-	5
38	424993.2	1604473.49	-	5
39	424995.67	1604468.39	-	5
40	425000.64	1604465.99	-	5
41	425006.15	1604467.92	-	5
42	425011.05	1604471.61	-	5
43	425016.22	1604473.06	-	5
44	425021.19	1604468.55	-	5
45	425026.89	1604465.16	-	5
46	425032.12	1604466.98	-	5
47	425035.83	1604466.07	-	5
48	425036.94	1604463.61	-	5
49	425036.22	1604455.66	-	5
50	425039.52	1604453.49	-	5
51	425046.04	1604453.14	-	5
52	425063.88	1604455.74	-	5
53	425073.04	1604458.87	-	5

полное наименование должности		инициалы, фамилия

ДОКУМЕНТ ПОДПИСАН
ЭЛЕКТРОННОЙ ПОДПИСЬЮ
Сертификат: 00BB056B7401CB38D2B3576ACDC8425108
Владелец: ФЕДЕРАЛЬНАЯ СЛУЖБА ГОСУДАРСТВЕННОЙ РЕГИСТРАЦИИ, КАДАСТРА И КАРТОГРАФИИ
Действителен: с 27.06.2023 по 19.09.2024

Взам. инв. №

Подпись и дата

Инв.№ подл. 350

Лист 228

Земельный участок
вид объекта недвижимости

Лист № 30 раздела 4.2	Всего листов раздела 4.2: 66	Всего разделов: 8	Всего листов выписки: 264

12.02.2024г. № КУВИ-001/2024-38981627	
Кадастровый номер:	66:00:0000000:3(Единое землепользование)

1	2	3	4	5
54	425080.75	1604459.41	-	5
55	425086.1	1604463.04	-	5
56	425091.89	1604464.01	-	5
57	425099.05	1604460.32	-	5
58	425105.43	1604454.24	-	5
59	425113.68	1604449.84	-	5
60	425119.24	1604448.85	-	5
61	425132.63	1604437.9	-	5
62	425148.31	1604427.53	-	5
63	425184.72	1604408.74	-	5
64	425193.32	1604406.29	-	5
65	425196.76	1604408.19	-	5
66	425201.15	1604417.21	-	5
67	425206.15	1604420.31	-	5
68	425209.27	1604424.31	-	5
69	425214.62	1604456.18	-	5
70	425222.75	1604470.28	-	5
71	425226.46	1604475.39	-	5
72	425223.13	1604487.51	-	5
73	425225.88	1604493.93	-	5
74	425233	1604498.93	-	5
75	425243.36	1604511.37	-	5
76	425264.95	1604531.79	-	5
77	425272.63	1604550.2	-	5
78	425288.83	1604565.53	-	5
79	425289.89	1604572.03	-	5
80	425293.42	1604573.53	-	5
81	425295.02	1604575.95	-	5
82	425295.71	1604579.49	-	5

ДОКУМЕНТ ПОДПИСАН
ЭЛЕКТРОННОЙ ПОДПИСЬЮ
Сертификат: 00BB056B7401CB38D2B3576ACDC8425108
Владелец: ФЕДЕРАЛЬНАЯ СЛУЖБА ГОСУДАРСТВЕННОЙ РЕГИСТРАЦИИ, КАДАСТРА И КАРТОГРАФИИ
Действителен: с 27.06.2023 по 19.09.2024

полное наименование должности		инициалы, фамилия

Взам. инв. №

Подпись и дата

Инв.№ подл. 350

Лист 229

Земельный участок
вид объекта недвижимости

Лист № 31 раздела 4.2	Всего листов раздела 4.2: 66	Всего разделов: 8	Всего листов выписки: 264

12.02.2024г. № КУВИ-001/2024-38981627	
Кадастровый номер:	66:00:0000000:3(Единое землепользование)

1	2	3	4	5
83	425297.11	1604581.67	-	5
84	425302.14	1604582.11	-	5
85	425312.51	1604587.73	-	5
86	425317.62	1604588.86	-	5
87	425333.97	1604613.93	-	5
88	425350.22	1604628.14	-	5
89	425354.65	1604636.31	-	5
90	425358.9	1604637.83	-	5
91	425361.12	1604635.5	-	5
92	425341.35	1604597.66	-	5
93	425322.69	1604571.97	-	5
94	425302.84	1604550.05	-	5
95	425304.6	1604548.7	-	5
96	425314.23	1604557.88	-	5
97	425336.01	1604585.44	-	5
98	425355.98	1604618.42	-	5
99	425368.17	1604644.34	-	5
100	425373.72	1604651.02	-	5
101	425378.84	1604655.78	-	5
102	425384.75	1604656.56	-	5
103	425407.19	1604657.1	-	5
104	425432.53	1604661.24	-	5
105	425445.28	1604660.76	-	5
106	425493.75	1604671.03	-	5
107	425538.28	1604677.76	-	5
108	425551.46	1604676.34	-	5
109	425581.25	1604678.43	-	5
110	425672.38	1604678.24	-	5
111	425809.8	1604681.27	-	5

ДОКУМЕНТ ПОДПИСАН
ЭЛЕКТРОННОЙ ПОДПИСЬЮ
Сертификат: 00BB056B7401CB38D2B3576ACDC8425108
Владелец: ФЕДЕРАЛЬНАЯ СЛУЖБА ГОСУДАРСТВЕННОЙ РЕГИСТРАЦИИ, КАДАСТРА И КАРТОГРАФИИ
Действителен: с 27.06.2023 по 19.09.2024

полное наименование должности	инициалы, фамилия

Взам. инв. №

Подпись и дата

Инв.№ подл. 350

Лист 230

Земельный участок
вид объекта недвижимости

Лист № 32 раздела 4.2	Всего листов раздела 4.2: 66	Всего разделов: 8	Всего листов выписки: 264

12.02.2024г. № КУВИ-001/2024-38981627	
Кадастровый номер:	66:00:0000000:3(Единое землепользование)

1	2	3	4	5
112	425821.03	1604683.41	-	5
113	425862.56	1604716.31	-	5
114	425957.21	1604804.08	-	5
115	425975.2	1604816.47	-	5
116	425995.47	1604825.79	-	5
117	426020.47	1604826.94	-	5
118	426032.53	1604820.54	-	5
119	426073.66	1604786.18	-	5
120	426172.17	1604681.35	-	5
121	426253.2	1604577.6	-	5
122	426261.7	1604560.98	-	5
123	426273.56	1604546.14	-	5
124	426292.19	1604526	-	5
125	426304.78	1604517.57	-	5
126	426322.66	1604513.38	-	5
127	426380.89	1604508.01	-	5
128	426407.29	1604513.18	-	5
129	426609.16	1604505.11	-	5
130	426694.59	1604506.09	-	5
131	426757.82	1604509.76	-	5
132	427043.5	1604500.98	-	5
133	427071.34	1604499.46	-	5
134	427113.25	1604491.31	-	5
135	427203.32	1604479.97	-	5
136	427290.11	1604465.01	-	5
137	427321.48	1604463.24	-	5
138	427342.66	1604467.4	-	5
139	427440.25	1604496.7	-	5
140	427536.62	1604532.14	-	5

ДОКУМЕНТ ПОДПИСАН
ЭЛЕКТРОННОЙ ПОДПИСЬЮ
Сертификат: 00BB056B7401CB38D2B3576ACDC8425108
Владелец: ФЕДЕРАЛЬНАЯ СЛУЖБА ГОСУДАРСТВЕННОЙ РЕГИСТРАЦИИ, КАДАСТРА И КАРТОГРАФИИ
Действителен: с 27.06.2023 по 19.09.2024

полное наименование должности		инициалы, фамилия

Взам. инв. №

Подпись и дата

Инв.№ подл. 350

Лист 231

Земельный участок
вид объекта недвижимости

Лист № 33 раздела 4.2	Всего листов раздела 4.2: 66	Всего разделов: 8	Всего листов выписки: 264

12.02.2024г. № КУВИ-001/2024-38981627	
Кадастровый номер:	66:00:0000000:3(Единое землепользование)

1	2	3	4	5
141	427638.51	1604563.45	-	5
142	427974.71	1604677.11	-	5
143	428193.4	1604743.43	-	5
144	428365.2	1604796.97	-	5
145	428473.64	1604830.82	-	5
146	428551.94	1604857.82	-	5
147	428582.62	1604869.23	-	5
148	428622.21	1604855.65	-	5
149	428629.68	1604857.09	-	5
150	428666.85	1604846.02	-	5
151	428678.89	1604844.62	-	5
152	428689.16	1604845.9	-	5
153	428708.71	1604840.02	-	5
154	428729.16	1604839.03	-	5
155	428741.43	1604836.93	-	5
156	428744.75	1604821.42	-	5
157	428743.89	1604814.87	-	5
158	428744.66	1604804.87	-	5
159	428745.23	1604793.66	-	5
160	428747.52	1604791.25	-	5
161	428751.21	1604792.55	-	5
162	428754.59	1604797.99	-	5
163	428762.07	1604798.77	-	5
164	428767.79	1604795.07	-	5
165	428771.27	1604791.23	-	5
166	428777.4	1604789.95	-	5
167	428782.4	1604795.5	-	5
168	428798.89	1604793.94	-	5
169	428804.64	1604797.32	-	5

полное наименование должности		инициалы, фамилия

ДОКУМЕНТ ПОДПИСАН
ЭЛЕКТРОННОЙ ПОДПИСЬЮ
Сертификат: 00BB056B7401CB38D2B3576ACDC8425108
Владелец: ФЕДЕРАЛЬНАЯ СЛУЖБА ГОСУДАРСТВЕННОЙ РЕГИСТРАЦИИ, КАДАСТРА И КАРТОГРАФИИ
Действителен: с 27.06.2023 по 19.09.2024

Взам. инв. №

Подпись и дата

Инв.№ подл. 350

Лист 232

Земельный участок
вид объекта недвижимости

Лист № 34 раздела 4.2	Всего листов раздела 4.2: 66	Всего разделов: 8	Всего листов выписки: 264

12.02.2024г. № КУВИ-001/2024-38981627	
Кадастровый номер:	66:00:0000000:3(Единое землепользование)

1	2	3	4	5
170	428810.18	1604798.04	-	5
171	428814.46	1604794.36	-	5
172	428820.29	1604795.35	-	5
173	428827.4	1604793.71	-	5
174	428830.54	1604783.4	-	5
175	428834.22	1604781.52	-	5
176	428836.83	1604775.93	-	5
177	428838.6	1604769.06	-	5
178	428835.9	1604764.75	-	5
179	428838.48	1604757.54	-	5
180	428842.2	1604751.6	-	5
181	428850.24	1604749.13	-	5
182	428857.76	1604744.58	-	5
183	428863.28	1604739.22	-	5
184	428864.71	1604731.55	-	5
185	428868.08	1604730.33	-	5
186	428868.94	1604727.2	-	5
187	428867.05	1604724.22	-	5
188	428866.21	1604720.48	-	5
189	428869.68	1604716.66	-	5
190	428873.6	1604717.08	-	5
191	428876.94	1604715.49	-	5
192	428885.02	1604694.65	-	5
193	428888.37	1604691.81	-	5
194	428894.93	1604689.21	-	5
195	428897.77	1604686.21	-	5
196	428895.26	1604676.54	-	5
197	428897.78	1604667.39	-	5
198	428901.83	1604665.56	-	5

ДОКУМЕНТ ПОДПИСАН
ЭЛЕКТРОННОЙ ПОДПИСЬЮ
Сертификат: 00BB056B7401CB38D2B3576ACDC8425108
Владелец: ФЕДЕРАЛЬНАЯ СЛУЖБА ГОСУДАРСТВЕННОЙ РЕГИСТРАЦИИ, КАДАСТРА И КАРТОГРАФИИ
Действителен: с 27.06.2023 по 19.09.2024

полное наименование должности	инициалы, фамилия

Взам. инв. №

Подпись и дата

Инв.№ подл. 350

Лист 233

Земельный участок
вид объекта недвижимости

Лист № 35 раздела 4.2	Всего листов раздела 4.2: 66	Всего разделов: 8	Всего листов выписки: 264

12.02.2024г. № КУВИ-001/2024-38981627	
Кадастровый номер:	66:00:0000000:3(Единое землепользование)

1	2	3	4	5
199	428908.18	1604665.41	-	5
200	428914.69	1604663.38	-	5
201	428922.22	1604653.78	-	5
202	428920.75	1604646.51	-	5
203	428924.87	1604644.63	-	5
204	428930.26	1604644.86	-	5
205	428932.77	1604643.52	-	5
206	428930.7	1604636.51	-	5
207	428933.98	1604625.55	-	5
208	428938.24	1604620.73	-	5
209	428943.44	1604618.03	-	5
210	428949.17	1604617.21	-	5
211	428953.32	1604621	-	5
212	428972.41	1604620.04	-	5
213	428975.78	1604625.14	-	5
214	428979.17	1604624.06	-	5
215	428986.98	1604619.83	-	5
216	428990.56	1604620.38	-	5
217	428993.54	1604627.33	-	5
218	428995.69	1604630.81	-	5
219	428998.47	1604629.23	-	5
220	429000.1	1604626.16	-	5
221	429003.62	1604623.95	-	5
222	429016.15	1604627.14	-	5
223	429017.98	1604628.45	-	5
224	429017.41	1604631.23	-	5
225	429021.68	1604633.56	-	5
226	429026.54	1604633.59	-	5
227	429031.96	1604635.84	-	5

ДОКУМЕНТ ПОДПИСАН
ЭЛЕКТРОННОЙ ПОДПИСЬЮ
Сертификат: 00BB056B7401CB38D2B3576ACDC8425108
Владелец: ФЕДЕРАЛЬНАЯ СЛУЖБА ГОСУДАРСТВЕННОЙ РЕГИСТРАЦИИ, КАДАСТРА И КАРТОГРАФИИ
Действителен: с 27.06.2023 по 19.09.2024

полное наименование должности	инициалы, фамилия

Взам. инв. №

Подпись и дата

Инв.№ подл. 350

Лист 234

Земельный участок
вид объекта недвижимости

Лист № 36 раздела 4.2	Всего листов раздела 4.2: 66	Всего разделов: 8	Всего листов выписки: 264

12.02.2024г. № КУВИ-001/2024-38981627	
Кадастровый номер:	66:00:0000000:3(Единое землепользование)

1	2	3	4	5
228	429037.61	1604634.4	-	5
229	429042.38	1604625.89	-	5
230	429046.99	1604625.71	-	5
231	429051.14	1604627.66	-	5
232	429051.27	1604630.83	-	5
233	429052.78	1604633.26	-	5
234	429068.35	1604635.67	-	5
235	429084.52	1604632.45	-	-
236	429086.1	1604628.53	-	-
237	428947.76	1604568.11	-	-
238	428927.92	1604569.73	-	5
239	428906.9	1604580.69	-	5
240	428877.58	1604621.65	-	5
241	428855.11	1604640.5	-	5
242	428837.74	1604678.29	-	5
243	428818.31	1604707.59	-	5
244	428801.15	1604722.97	-	5
245	428790.96	1604741.93	-	5
246	428745.25	1604740.56	-	5
247	428726.45	1604745.09	-	5
248	428701.67	1604768.55	-	5
249	428695.83	1604791.48	-	5
250	428618.6	1604804.03	-	5
251	428583.29	1604816.13	-	5
252	428489.25	1604783.32	-	5
253	427989.98	1604629.49	-	5
254	427661.25	1604515.43	-	5
255	427456.08	1604449.24	-	5
256	427324.95	1604412.96	-	5

ДОКУМЕНТ ПОДПИСАН
ЭЛЕКТРОННОЙ ПОДПИСЬЮ
Сертификат: 00BB056B7401CB38D2B3576ACDC8425108
Владелец: ФЕДЕРАЛЬНАЯ СЛУЖБА ГОСУДАРСТВЕННОЙ РЕГИСТРАЦИИ, КАДАСТРА И КАРТОГРАФИИ
Действителен: с 27.06.2023 по 19.09.2024

полное наименование должности		инициалы, фамилия

Взам. инв. №

Подпись и дата

Инв.№ подл. 350

Лист 235

Земельный участок
вид объекта недвижимости

Лист № 37 раздела 4.2	Всего листов раздела 4.2: 66	Всего разделов: 8	Всего листов выписки: 264

12.02.2024г. № КУВИ-001/2024-38981627	
Кадастровый номер:	66:00:0000000:3(Единое землепользование)

1	2	3	4	5
257	427284.44	1604415.25	-	5
258	427065.18	1604449.72	-	5
259	426758.5	1604459.71	-	5
260	426650.19	1604455.08	-	5
261	426411.33	1604463.03	-	5
262	426383.47	1604457.56	-	5
263	426284.51	1604470.96	-	5
264	426259.46	1604487.74	-	5
265	426235.63	1604513.51	-	5
266	426134.17	1604648.77	-	5
267	426039.29	1604749.74	-	5
268	426007.51	1604776.3	-	5
269	425988.55	1604764.95	-	5
270	425895.14	1604678.33	-	5
271	425842.45	1604636.6	-	5
272	425815.06	1604631.38	-	5
273	425539.24	1604627.7	-	5
274	425449.59	1604610.56	-	5
275	425405.89	1604607.05	-	5
276	425377.17	1604556.89	-	5
277	425351.27	1604524.11	-	5
278	425319.17	1604499.69	-	5
279	425302.86	1604498.82	-	5
280	425276.81	1604473.41	-	5
281	425274.2	1604459.06	-	5
282	425262.44	1604439.02	-	5
283	425256.49	1604403.52	-	5
284	425234.78	1604372.09	-	5
1	425205.51	1604357.44	-	5

ДОКУМЕНТ ПОДПИСАН
ЭЛЕКТРОННОЙ ПОДПИСЬЮ
Сертификат: 00BB056B7401CB38D2B3576ACDC8425108
Владелец: ФЕДЕРАЛЬНАЯ СЛУЖБА ГОСУДАРСТВЕННОЙ РЕГИСТРАЦИИ, КАДАСТРА И КАРТОГРАФИИ
Действителен: с 27.06.2023 по 19.09.2024

полное наименование должности		инициалы, фамилия

Лист 236

Земельный участок
вид объекта недвижимости

Лист № 38 раздела 4.2	Всего листов раздела 4.2: 66	Всего разделов: 8	Всего листов выписки: 264

12.02.2024г. № КУВИ-001/2024-38981627	
Кадастровый номер:	66:00:0000000:3(Единое землепользование)

1	2	3	4	5
1	425195.37	1604409.23	-	5
2	425191.93	1604408.21	-	5
3	425185.47	1604409.59	-	5
4	425148.71	1604429.04	-	5
5	425134.42	1604438.44	-	5
6	425120.33	1604450	-	5
7	425113.63	1604451.23	-	5
8	425099.55	1604461.9	-	5
9	425092.98	1604464.91	-	5
10	425085.99	1604464.92	-	5
11	425079.66	1604461.59	-	5
12	425073.73	1604460.59	-	5
13	425064.14	1604457.19	-	5
14	425050.69	1604455.36	-	5
15	425040.7	1604455.98	-	5
16	425039.28	1604464.31	-	5
17	425035.98	1604468.28	-	5
18	425026.85	1604469.41	-	5
19	425018.04	1604476.86	-	5
20	425011.95	1604476.61	-	5
21	425006.81	1604473.56	-	5
22	425003.86	1604469.17	-	5
23	424999.4	1604469.37	-	5
24	424993.89	1604475.6	-	5
25	424982.8	1604476.77	-	5
26	424979.8	1604481.25	-	5
27	424975.52	1604483.59	-	5
28	424970.62	1604483.61	-	5
29	424957.56	1604482.04	-	5

полное наименование должности		инициалы, фамилия

ДОКУМЕНТ ПОДПИСАН
ЭЛЕКТРОННОЙ ПОДПИСЬЮ
Сертификат: 00BB056B7401CB38D2B3576ACDC8425108
Владелец: ФЕДЕРАЛЬНАЯ СЛУЖБА ГОСУДАРСТВЕННОЙ РЕГИСТРАЦИИ, КАДАСТРА И КАРТОГРАФИИ
Действителен: с 27.06.2023 по 19.09.2024

Взам. инв. №

Подпись и дата

Инв.№ подл. 350

Лист 237

Земельный участок
вид объекта недвижимости

Лист № 39 раздела 4.2	Всего листов раздела 4.2: 66	Всего разделов: 8	Всего листов выписки: 264

12.02.2024г. № КУВИ-001/2024-38981627	
Кадастровый номер:	66:00:0000000:3(Единое землепользование)

1	2	3	4	5
30	424953.19	1604485.49	-	5
31	424937.98	1604488.43	-	5
32	424928.06	1604492.38	-	5
33	424924.02	1604496.07	-	5
34	424920.93	1604501.61	-	5
35	424917.18	1604504.84	-	5
36	424914.05	1604512.72	-	5
37	424916.99	1604516.2	-	5
38	424918.42	1604521.55	-	5
39	424914.33	1604527.01	-	5
40	424907.72	1604531.16	-	5
41	424900.73	1604533.86	-	5
42	424892.02	1604535	-	5
43	424884.12	1604534.76	-	5
44	424879.55	1604534.06	-	5
45	424873.72	1604530.23	-	5
46	424869.4	1604529.77	-	5
47	424867.18	1604531.32	-	5
48	424865.42	1604535.64	-	5
49	424858.2	1604539.64	-	5
50	424851.57	1604542.23	-	-
51	424863.11	1604589.68	-	-
52	424878.73	1604584.52	-	5
53	424913.15	1604582.65	-	5
54	424930.19	1604576.08	-	5
55	424948.81	1604564.42	-	5
56	424966.87	1604533.76	-	5
57	424988.39	1604533.54	-	5
58	425001.77	1604526.23	-	5

полное наименование должности		инициалы, фамилия

ДОКУМЕНТ ПОДПИСАН
ЭЛЕКТРОННОЙ ПОДПИСЬЮ
Сертификат: 00BB056B7401CB38D2B3576ACDC8425108
Владелец: ФЕДЕРАЛЬНАЯ СЛУЖБА ГОСУДАРСТВЕННОЙ РЕГИСТРАЦИИ, КАДАСТРА И КАРТОГРАФИИ
Действителен: с 27.06.2023 по 19.09.2024

Взам. инв. №

Подпись и дата

Инв.№ подл. 350

Лист 238

Земельный участок
вид объекта недвижимости

Лист № 40 раздела 4.2	Всего листов раздела 4.2: 66	Всего разделов: 8	Всего листов выписки: 264

12.02.2024г. № КУВИ-001/2024-38981627	
Кадастровый номер:	66:00:0000000:3(Единое землепользование)

1	2	3	4	5
59	425028.34	1604526.1	-	5
60	425064.01	1604509.86	-	5
61	425073.68	1604514.95	-	5
62	425103.93	1604514.89	-	5
63	425142.05	1604496.85	-	5
64	425167.56	1604476.49	-	5
65	425185.21	1604526.72	-	5
66	425221.99	1604562.87	-	5
67	425230.2	1604581.74	-	5
68	425256.6	1604615.38	-	5
69	425285.86	1604633.42	-	5
70	425316.5	1604671.85	-	5
71	425360.09	1604707.94	-	5
72	425441.86	1604713.22	-	5
73	425537.15	1604729.82	-	5
74	425801.28	1604734.42	-	5
75	425923.82	1604845.7	-	5
76	425980.33	1604877.44	-	5
77	426014.17	1604882.32	-	5
78	426038.2	1604878.01	-	5
79	426090.33	1604843.31	-	5
80	426186.23	1604747.21	-	5
81	426251.85	1604669.03	-	5
82	426321.54	1604573.06	-	5
83	426376.03	1604621.11	-	5
84	426386.71	1604624.01	-	-
85	426425.54	1604588.7	-	-
86	426483.59	1604592.11	-	-
87	426491.49	1604563.35	-	5

ДОКУМЕНТ ПОДПИСАН
ЭЛЕКТРОННОЙ ПОДПИСЬЮ
Сертификат: 00BB056B7401CB38D2B3576ACDC8425108
Владелец: ФЕДЕРАЛЬНАЯ СЛУЖБА ГОСУДАРСТВЕННОЙ РЕГИСТРАЦИИ, КАДАСТРА И КАРТОГРАФИИ
Действителен: с 27.06.2023 по 19.09.2024

полное наименование должности	инициалы, фамилия

Взам. инв. №

Подпись и дата

Инв.№ подл. 350

Лист 239

Земельный участок
вид объекта недвижимости

Лист № 41 раздела 4.2	Всего листов раздела 4.2: 66	Всего разделов: 8	Всего листов выписки: 264

12.02.2024г. № КУВИ-001/2024-38981627	
Кадастровый номер:	66:00:0000000:3(Единое землепользование)

1	2	3	4	5
88	426690.51	1604558.57	-	5
89	426815.44	1604569.82	-	5
90	426916.45	1604558.81	-	5
91	427074.63	1604553.43	-	5
92	427154.79	1604541.52	-	-
93	427178.39	1604533.74	-	-
94	427341.74	1604479.95	-	-
95	427419.8	1604514.46	-	-
96	427442.4	1604524.46	-	-
97	427621.65	1604603.73	-	-
98	427751.29	1604660.1	-	-
99	427885.66	1604705.76	-	5
100	428170.76	1604794.6	-	-
101	428194.67	1604752.43	-	-
102	428430.13	1604837.42	-	-
103	428601.69	1604904.71	-	-
104	428656.99	1604905.23	-	-
105	428678.33	1604897.25	-	5
106	428753.8	1604887.73	-	5
107	428778.05	1604875.67	-	5
108	428795.26	1604849.18	-	5
109	428814.69	1604851.55	-	5
110	428846.35	1604842.42	-	5
111	428865.15	1604830.73	-	5
112	428874.61	1604814.11	-	5
113	428895.74	1604794.65	-	5
114	428902.94	1604773.75	-	5
115	428923.64	1604744.47	-	5
116	428931.27	1604725.3	-	5

ДОКУМЕНТ ПОДПИСАН
ЭЛЕКТРОННОЙ ПОДПИСЬЮ
Сертификат: 00BB056B7401CB38D2B3576ACDC8425108
Владелец: ФЕДЕРАЛЬНАЯ СЛУЖБА ГОСУДАРСТВЕННОЙ РЕГИСТРАЦИИ, КАДАСТРА И КАРТОГРАФИИ
Действителен: с 27.06.2023 по 19.09.2024

полное наименование должности	инициалы, фамилия

Лист 240

Земельный участок
вид объекта недвижимости

Лист № 42 раздела 4.2	Всего листов раздела 4.2: 66	Всего разделов: 8	Всего листов выписки: 264

12.02.2024г. № КУВИ-001/2024-38981627	
Кадастровый номер:	66:00:0000000:3(Единое землепользование)

1	2	3	4	5
117	428972.92	1604676.85	-	5
118	429032.05	1604689.9	-	5
119	429050.64	1604684.41	-	5
120	429057.25	1604699.88	-	-
121	429083.87	1604634.06	-	-
122	429067.98	1604636.73	-	5
123	429052.19	1604633.88	-	5
124	429049.68	1604630.98	-	5
125	429048.23	1604627.98	-	5
126	429043.73	1604627.02	-	5
127	429038.76	1604635.27	-	5
128	429032.41	1604637.29	-	5
129	429026.83	1604635.43	-	5
130	429021.58	1604635.05	-	5
131	429017.07	1604632.81	-	5
132	429015.66	1604634.87	-	5
133	429013.06	1604634.61	-	5
134	429011.77	1604628.48	-	5
135	429004.91	1604626.22	-	5
136	429001.77	1604627.8	-	5
137	428998.01	1604632.08	-	5
138	428995	1604631.83	-	5
139	428989.25	1604622.07	-	5
140	428984.04	1604622.97	-	5
141	428979.17	1604626.29	-	5
142	428975.67	1604626.48	-	5
143	428971.48	1604621.3	-	5
144	428953.37	1604622.33	-	5
145	428944.5	1604618.92	-	5

ДОКУМЕНТ ПОДПИСАН
ЭЛЕКТРОННОЙ ПОДПИСЬЮ
Сертификат: 00BB056B7401CB38D2B3576ACDC8425108
Владелец: ФЕДЕРАЛЬНАЯ СЛУЖБА ГОСУДАРСТВЕННОЙ РЕГИСТРАЦИИ, КАДАСТРА И КАРТОГРАФИИ
Действителен: с 27.06.2023 по 19.09.2024

полное наименование должности	инициалы, фамилия

Взам. инв. №

Подпись и дата

Инв.№ подл. 350

Лист 241

Земельный участок
вид объекта недвижимости

Лист № 43 раздела 4.2	Всего листов раздела 4.2: 66	Всего разделов: 8	Всего листов выписки: 264

12.02.2024г. № КУВИ-001/2024-38981627	
Кадастровый номер:	66:00:0000000:3(Единое землепользование)

1	2	3	4	5
146	428938.81	1604621.42	-	5
147	428934.88	1604625.74	-	5
148	428931.66	1604636.38	-	5
149	428932.74	1604640.16	-	5
150	428934.14	1604641.66	-	5
151	428934.18	1604645.03	-	5
152	428930.98	1604646.41	-	5
153	428924.29	1604646.55	-	5
154	428922.89	1604648.07	-	5
155	428924.16	1604654.55	-	5
156	428915.39	1604664.26	-	5
157	428909.75	1604666.88	-	5
158	428902.21	1604667.79	-	5
159	428898.75	1604668.98	-	5
160	428896.6	1604677.23	-	5
161	428899.27	1604686.5	-	5
162	428895.84	1604690.03	-	5
163	428888.6	1604693.27	-	5
164	428886.06	1604696.24	-	5
165	428880.68	1604710.59	-	5
166	428881.63	1604716	-	5
167	428875.04	1604720.43	-	5
168	428869.78	1604721.75	-	5
169	428869.15	1604724.29	-	5
170	428870.26	1604727.9	-	5
171	428863.28	1604743.26	-	5
172	428858.96	1604748.49	-	5
173	428848	1604754.12	-	5
174	428847.34	1604760.06	-	5

ДОКУМЕНТ ПОДПИСАН
ЭЛЕКТРОННОЙ ПОДПИСЬЮ
Сертификат: 00BB056B7401CB38D2B3576ACDC8425108
Владелец: ФЕДЕРАЛЬНАЯ СЛУЖБА ГОСУДАРСТВЕННОЙ РЕГИСТРАЦИИ, КАДАСТРА И КАРТОГРАФИИ
Действителен: с 27.06.2023 по 19.09.2024

полное наименование должности	инициалы, фамилия

Взам. инв. №

Подпись и дата

Инв.№ подл. 350

Лист 242

Земельный участок
вид объекта недвижимости

Лист № 44 раздела 4.2	Всего листов раздела 4.2: 66	Всего разделов: 8	Всего листов выписки: 264

12.02.2024г. № КУВИ-001/2024-38981627	
Кадастровый номер:	66:00:0000000:3(Единое землепользование)

1	2	3	4	5
175	428853.35	1604763.96	-	5
176	428853.51	1604766.97	-	5
177	428850.58	1604769.31	-	5
178	428839.26	1604770.49	-	5
179	428838.1	1604776.33	-	5
180	428835.18	1604782.29	-	5
181	428827.97	1604794.97	-	5
182	428822.39	1604798.44	-	5
183	428818.8	1604797.31	-	5
184	428810.52	1604800.97	-	5
185	428804.6	1604801.04	-	5
186	428792.95	1604797.24	-	5
187	428781.7	1604797.61	-	5
188	428776.71	1604795.46	-	5
189	428771.57	1604796.81	-	5
190	428766.86	1604803.26	-	5
191	428756.7	1604804.99	-	5
192	428754.98	1604808.99	-	5
193	428749.4	1604828.78	-	5
194	428743.74	1604838.66	-	5
195	428729.94	1604840.63	-	5
196	428710.71	1604841.93	-	5
197	428689.76	1604847.31	-	5
198	428679.2	1604846.52	-	5
199	428667.91	1604848.27	-	5
200	428629.65	1604858.68	-	5
201	428622.5	1604857.81	-	5
202	428583.21	1604872.13	-	5
203	428572.29	1604869.64	-	5

ДОКУМЕНТ ПОДПИСАН
ЭЛЕКТРОННОЙ ПОДПИСЬЮ
Сертификат: 00BB056B7401CB38D2B3576ACDC8425108
Владелец: ФЕДЕРАЛЬНАЯ СЛУЖБА ГОСУДАРСТВЕННОЙ РЕГИСТРАЦИИ, КАДАСТРА И КАРТОГРАФИИ
Действителен: с 27.06.2023 по 19.09.2024

полное наименование должности	инициалы, фамилия

Взам. инв. №

Подпись и дата

Инв.№ подл. 350

Лист 243

Земельный участок
вид объекта недвижимости

Лист № 45 раздела 4.2	Всего листов раздела 4.2: 66	Всего разделов: 8	Всего листов выписки: 264

12.02.2024г. № КУВИ-001/2024-38981627	
Кадастровый номер:	66:00:0000000:3(Единое землепользование)

1	2	3	4	5
204	428550.79	1604861.15	-	5
205	428471.43	1604834.85	-	5
206	428400.83	1604814.38	-	5
207	428183.16	1604743.96	-	5
208	428016.05	1604694.1	-	5
209	427901.19	1604658.23	-	5
210	427637.16	1604568.07	-	5
211	427532.98	1604535.81	-	5
212	427438.09	1604500.81	-	5
213	427321.71	1604466.61	-	5
214	427290.84	1604469.99	-	5
215	427204.22	1604485.61	-	5
216	427162.66	1604489.19	-	5
217	427069.94	1604503.55	-	5
218	426912.89	1604508.9	-	5
219	426816.7	1604519.39	-	5
220	426758.34	1604513.59	-	5
221	426694.29	1604509.91	-	5
222	426610.11	1604508.74	-	5
223	426513.25	1604513.82	-	5
224	426486	1604513.2	-	5
225	426462.08	1604516.41	-	5
226	426434.84	1604515.8	-	5
227	426423.62	1604520.95	-	5
228	426406.31	1604518.43	-	5
229	426403.75	1604522.8	-	5
230	426409.63	1604530.57	-	5
231	426419.19	1604538.29	-	5
232	426435.18	1604542.1	-	5

ДОКУМЕНТ ПОДПИСАН
ЭЛЕКТРОННОЙ ПОДПИСЬЮ
Сертификат: 00BB056B7401CB38D2B3576ACDC8425108
Владелец: ФЕДЕРАЛЬНАЯ СЛУЖБА ГОСУДАРСТВЕННОЙ РЕГИСТРАЦИИ, КАДАСТРА И КАРТОГРАФИИ
Действителен: с 27.06.2023 по 19.09.2024

полное наименование должности	инициалы, фамилия

Взам. инв. №

Подпись и дата

Инв.№ подл. 350

Лист 244

Земельный участок			
вид объекта недвижимости			
Лист № 46 раздела 4.2	Всего листов раздела 4.2: 66	Всего разделов: 8	Всего листов выписки: 264
12.02.2024г. № КУВИ-001/2024-38981627			
Кадастровый номер:	66:00:0000000:3(Единое землепользование)		

1	2	3	4	5
233	426439.65	1604552.07	-	5
234	426441.59	1604564.69	-	5
235	426427.54	1604573.82	-	5
236	426415.02	1604578.36	-	5
237	426404.02	1604579.61	-	5
238	426397.75	1604574.9	-	5
239	426412.49	1604555.35	-	5
240	426413.31	1604549.48	-	5
241	426409.3	1604544.71	-	5
242	426405.41	1604544.48	-	5
243	426397.11	1604549.57	-	5
244	426398.61	1604553.64	-	5
245	426396.62	1604557.9	-	5
246	426377.39	1604554.18	-	5
247	426365.11	1604540.96	-	5
248	426342.39	1604527.24	-	5
249	426330.8	1604517.46	-	5
250	426307.55	1604521.3	-	5
251	426294.43	1604528.45	-	5
252	426264.78	1604561.36	-	5
253	426256.13	1604578	-	5
254	426212.42	1604638.23	-	5
255	426149.31	1604713.42	-	5
256	426057.23	1604805.7	-	5
257	426034.16	1604823.51	-	5
258	426021.64	1604830.18	-	5
259	426013.3	1604831.67	-	5
260	425995.07	1604829.05	-	5
261	425973.24	1604818.55	-	5

ДОКУМЕНТ ПОДПИСАН
ЭЛЕКТРОННОЙ ПОДПИСЬЮ
Сертификат: 00BB056B7401CB38D2B3576ACDC8425108
Владелец: ФЕДЕРАЛЬНАЯ СЛУЖБА ГОСУДАРСТВЕННОЙ РЕГИСТРАЦИИ, КАДАСТРА И КАРТОГРАФИИ
Действителен: с 27.06.2023 по 19.09.2024

полное наименование должности	инициалы, фамилия

Взам. инв. №

Подпись и дата

Инв.№ подл. 350

Лист 245

Земельный участок			
вид объекта недвижимости			
Лист № 47 раздела 4.2	Всего листов раздела 4.2: 66	Всего разделов: 8	Всего листов выписки: 264
12.02.2024г. № КУВИ-001/2024-38981627			
Кадастровый номер:	66:00:0000000:3(Единое землепользование)		

1	2	3	4	5
262	425954.93	1604806.35	-	5
263	425861.41	1604719.25	-	5
264	425832.75	1604695.44	-	5
265	425821.09	1604687.12	-	5
266	425809.83	1604684.29	-	5
267	425769.73	1604684.86	-	5
268	425672.1	1604680.84	-	5
269	425583.35	1604680.85	-	5
270	425551.58	1604679.06	-	5
271	425538.6	1604679.7	-	5
272	425515.63	1604677.25	-	5
273	425483.58	1604671.82	-	5
274	425446.88	1604663	-	5
275	425432.98	1604663.51	-	5
276	425407.11	1604659.52	-	5
277	425378.82	1604658.56	-	5
278	425372.52	1604653.35	-	5
279	425360.66	1604639.68	-	5
280	425353.81	1604637.94	-	5
281	425349.7	1604629.34	-	5
282	425332.81	1604614.46	-	5
283	425316.84	1604590.12	-	5
284	425312.42	1604589.14	-	5
285	425302.55	1604583.75	-	5
286	425297.58	1604583.65	-	5
287	425293.51	1604581.12	-	5
288	425292.23	1604575.15	-	5
289	425288.39	1604574.03	-	5
290	425287.21	1604570.36	-	5

ДОКУМЕНТ ПОДПИСАН
ЭЛЕКТРОННОЙ ПОДПИСЬЮ
Сертификат: 00BB056B7401CB38D2B3576ACDC8425108
Владелец: ФЕДЕРАЛЬНАЯ СЛУЖБА ГОСУДАРСТВЕННОЙ РЕГИСТРАЦИИ, КАДАСТРА И КАРТОГРАФИИ
Действителен: с 27.06.2023 по 19.09.2024

полное наименование должности		инициалы, фамилия

Взам. инв. №

Подпись и дата

Инв.№ подл. 350

Лист 246

Земельный участок
вид объекта недвижимости

Лист № 48 раздела 4.2	Всего листов раздела 4.2: 66	Всего разделов: 8	Всего листов выписки: 264

12.02.2024г. № КУВИ-001/2024-38981627	
Кадастровый номер:	66:00:0000000:3(Единое землепользование)

1	2	3	4	5
291	425287.56	1604566.73	-	5
292	425271.86	1604552.18	-	5
293	425264.03	1604534.18	-	5
294	425241.88	1604512.11	-	5
295	425231.68	1604500.15	-	5
296	425225.33	1604494.94	-	5
297	425221.92	1604487.96	-	5
298	425225.09	1604475.62	-	5
299	425221.39	1604470.55	-	5
300	425213.49	1604456.25	-	5
301	425208.23	1604424.61	-	5
302	425204.74	1604421.25	-	5
303	425200.62	1604418.63	-	5
1	425195.37	1604409.23	-	5

Взам. инв. №

Подпись и дата

Инв.№ подл. 350

полное наименование должности		инициалы, фамилия

ДОКУМЕНТ ПОДПИСАН
ЭЛЕКТРОННОЙ ПОДПИСЬЮ
Сертификат: 00BB056B7401CB38D2B3576ACDC8425108
Владелец: ФЕДЕРАЛЬНАЯ СЛУЖБА ГОСУДАРСТВЕННОЙ РЕГИСТРАЦИИ, КАДАСТРА И КАРТОГРАФИИ
Действителен: с 27.06.2023 по 19.09.2024

Лист 247

Земельный участок			
вид объекта недвижимости			
Лист № 49 раздела 4.2	Всего листов раздела 4.2: 66	Всего разделов: 8	Всего листов выписки: 264
12.02.2024г. № КУВИ-001/2024-38981627			
Кадастровый номер:	66:00:0000000:3(Единое землепользование)		

Сведения о характерных точках границы части (частей) земельного участка

Учетный номер части: 66:00:0000000:3/12

Система координат

Номер точки	Координаты, м		Описание закрепления на местности	Средняя квадратичная погрешность определения координат характерных точек границ земельного участка, м
	X	Y		
1	2	3	4	5
1	424984.9	1601980.65	-	-
2	424984.82	1601980.63	-	-
3	424984.77	1601980.58	-	-
4	424984.75	1601980.5	-	-
5	424984.77	1601980.42	-	-
6	424984.82	1601980.37	-	-
7	424984.9	1601980.35	-	-
8	424984.98	1601980.37	-	-
9	424985.03	1601980.42	-	-
10	424985.05	1601980.5	-	-
11	424985.03	1601980.58	-	-
12	424984.98	1601980.63	-	-
1	424984.9	1601980.65	-	-
1	424948.51	1601944.7	-	-
2	424948.43	1601944.68	-	-
3	424948.38	1601944.63	-	-
4	424948.36	1601944.55	-	-
5	424948.38	1601944.47	-	-
6	424948.43	1601944.42	-	-
7	424948.51	1601944.4	-	-
8	424948.59	1601944.42	-	-
9	424948.64	1601944.47	-	-
10	424948.66	1601944.55	-	-
11	424948.64	1601944.63	-	-

ДОКУМЕНТ ПОДПИСАН
ЭЛЕКТРОННОЙ ПОДПИСЬЮ
Сертификат: 00BB056B7401CB38D2B3576ACDC8425108
Владелец: ФЕДЕРАЛЬНАЯ СЛУЖБА ГОСУДАРСТВЕННОЙ РЕГИСТРАЦИИ, КАДАСТРА И КАРТОГРАФИИ
Действителен: с 27.06.2023 по 19.09.2024

полное наименование должности		инициалы, фамилия

Взам. инв. №

Подпись и дата

Инв.№ подл. 350

Лист 248

Земельный участок
вид объекта недвижимости

Лист № 50 раздела 4.2	Всего листов раздела 4.2: 66	Всего разделов: 8	Всего листов выписки: 264

12.02.2024г. № КУВИ-001/2024-38981627	
Кадастровый номер:	66:00:0000000:3(Единое землепользование)

1	2	3	4	5
12	424948.59	1601944.68	-	-
1	424948.51	1601944.7	-	-
1	424906.19	1601904.22	-	-
2	424906.11	1601904.2	-	-
3	424906.06	1601904.15	-	-
4	424906.04	1601904.07	-	-
5	424906.06	1601903.99	-	-
6	424906.11	1601903.94	-	-
7	424906.19	1601903.92	-	-
8	424906.27	1601903.94	-	-
9	424906.32	1601903.99	-	-
10	424906.34	1601904.07	-	-
11	424906.32	1601904.15	-	-
12	424906.27	1601904.2	-	-
1	424906.19	1601904.22	-	-
1	424863.94	1601862.11	-	-
2	424863.64	1601862.1	-	-
3	424863.34	1601862.04	-	-
4	424863.05	1601861.94	-	-
5	424862.78	1601861.81	-	-
6	424862.52	1601861.63	-	-
7	424862.29	1601861.44	-	-
8	424862.09	1601861.2	-	-
9	424861.92	1601860.95	-	-
10	424861.79	1601860.68	-	-
11	424861.69	1601860.39	-	-
12	424861.63	1601860.09	-	-
13	424861.61	1601859.79	-	-
14	424861.63	1601859.48	-	-

ДОКУМЕНТ ПОДПИСАН
ЭЛЕКТРОННОЙ ПОДПИСЬЮ
Сертификат: 00BB056B7401CB38D2B3576ACDC8425108
Владелец: ФЕДЕРАЛЬНАЯ СЛУЖБА ГОСУДАРСТВЕННОЙ РЕГИСТРАЦИИ, КАДАСТРА И КАРТОГРАФИИ
Действителен: с 27.06.2023 по 19.09.2024

полное наименование должности	инициалы, фамилия

Лист 249

Земельный участок
вид объекта недвижимости

Лист № 51 раздела 4.2	Всего листов раздела 4.2: 66	Всего разделов: 8	Всего листов выписки: 264

12.02.2024г. № КУВИ-001/2024-38981627	
Кадастровый номер:	66:00:0000000:3(Единое землепользование)

1	2	3	4	5
15	424861.69	1601859.18	-	-
16	424861.79	1601858.89	-	-
17	424861.92	1601858.62	-	-
18	424862.09	1601858.37	-	-
19	424862.29	1601858.14	-	-
20	424862.52	1601857.94	-	-
21	424862.78	1601857.76	-	-
22	424863.05	1601857.63	-	-
23	424863.34	1601857.53	-	-
24	424863.64	1601857.48	-	-
25	424863.94	1601857.46	-	-
26	424864.24	1601857.48	-	-
27	424864.54	1601857.53	-	-
28	424864.83	1601857.63	-	-
29	424865.1	1601857.76	-	-
30	424865.36	1601857.94	-	-
31	424865.59	1601858.14	-	-
32	424865.79	1601858.37	-	-
33	424865.96	1601858.62	-	-
34	424866.09	1601858.89	-	-
35	424866.19	1601859.18	-	-
36	424866.25	1601859.48	-	-
37	424866.27	1601859.79	-	-
38	424866.25	1601860.09	-	-
39	424866.19	1601860.39	-	-
40	424866.09	1601860.68	-	-
41	424865.96	1601860.95	-	-
42	424865.79	1601861.2	-	-
43	424865.59	1601861.44	-	-

ДОКУМЕНТ ПОДПИСАН
ЭЛЕКТРОННОЙ ПОДПИСЬЮ
Сертификат: 00BB056B7401CB38D2B3576ACDC8425108
Владелец: ФЕДЕРАЛЬНАЯ СЛУЖБА ГОСУДАРСТВЕННОЙ РЕГИСТРАЦИИ, КАДАСТРА И КАРТОГРАФИИ
Действителен: с 27.06.2023 по 19.09.2024

полное наименование должности	инициалы, фамилия

Взам. инв. №

Подпись и дата

Инв.№ подл. 350

Лист 250

Земельный участок
вид объекта недвижимости

Лист № 52 раздела 4.2	Всего листов раздела 4.2: 66	Всего разделов: 8	Всего листов выписки: 264

12.02.2024г. № КУВИ-001/2024-38981627	
Кадастровый номер:	66:00:0000000:3(Единое землепользование)

1	2	3	4	5
44	424865.36	1601861.63	-	-
45	424865.1	1601861.81	-	-
46	424864.83	1601861.94	-	-
47	424864.54	1601862.04	-	-
48	424864.24	1601862.1	-	-
1	424863.94	1601862.11	-	-
1	424862.9	1601818.74	-	-
2	424862.82	1601818.72	-	-
3	424862.77	1601818.67	-	-
4	424862.75	1601818.59	-	-
5	424862.77	1601818.51	-	-
6	424862.82	1601818.46	-	-
7	424862.9	1601818.44	-	-
8	424862.98	1601818.46	-	-
9	424863.03	1601818.51	-	-
10	424863.05	1601818.59	-	-
11	424863.03	1601818.67	-	-
12	424862.98	1601818.72	-	-
1	424862.9	1601818.74	-	-
1	425985.15	1602024.59	-	-
2	425984.81	1602024.57	-	-
3	425984.48	1602024.5	-	-
4	425984.16	1602024.39	-	-
5	425983.86	1602024.24	-	-
6	425983.57	1602024.05	-	-
7	425983.32	1602023.83	-	-
8	425983.1	1602023.58	-	-
9	425982.91	1602023.29	-	-
10	425982.76	1602022.99	-	-

ДОКУМЕНТ ПОДПИСАН
ЭЛЕКТРОННОЙ ПОДПИСЬЮ
Сертификат: 00BB056B7401CB38D2B3576ACDC8425108
Владелец: ФЕДЕРАЛЬНАЯ СЛУЖБА ГОСУДАРСТВЕННОЙ РЕГИСТРАЦИИ, КАДАСТРА И КАРТОГРАФИИ
Действителен: с 27.06.2023 по 19.09.2024

полное наименование должности	инициалы, фамилия

Лист 251

Земельный участок
вид объекта недвижимости

Лист № 53 раздела 4.2	Всего листов раздела 4.2: 66	Всего разделов: 8	Всего листов выписки: 264

12.02.2024г. № КУВИ-001/2024-38981627	
Кадастровый номер:	66:00:0000000:3(Единое землепользование)

1	2	3	4	5
11	425982.65	1602022.67	-	-
12	425982.58	1602022.34	-	-
13	425982.56	1602022	-	-
14	425982.58	1602021.66	-	-
15	425982.65	1602021.33	-	-
16	425982.76	1602021.01	-	-
17	425982.91	1602020.7	-	-
18	425983.1	1602020.42	-	-
19	425983.32	1602020.17	-	-
20	425983.57	1602019.95	-	-
21	425983.86	1602019.76	-	-
22	425984.16	1602019.61	-	-
23	425984.48	1602019.5	-	-
24	425984.81	1602019.43	-	-
25	425985.15	1602019.41	-	-
26	425985.49	1602019.43	-	-
27	425985.82	1602019.5	-	-
28	425986.14	1602019.61	-	-
29	425986.44	1602019.76	-	-
30	425986.73	1602019.95	-	-
31	425986.98	1602020.17	-	-
32	425987.2	1602020.42	-	-
33	425987.39	1602020.7	-	-
34	425987.54	1602021.01	-	-
35	425987.65	1602021.33	-	-
36	425987.72	1602021.66	-	-
37	425987.74	1602022	-	-
38	425987.72	1602022.34	-	-
39	425987.65	1602022.67	-	-

полное наименование должности		инициалы, фамилия

ДОКУМЕНТ ПОДПИСАН
ЭЛЕКТРОННОЙ ПОДПИСЬЮ
Сертификат: 00BB056B7401CB38D2B3576ACDC8425108
Владелец: ФЕДЕРАЛЬНАЯ СЛУЖБА ГОСУДАРСТВЕННОЙ РЕГИСТРАЦИИ, КАДАСТРА И КАРТОГРАФИИ
Действителен: с 27.06.2023 по 19.09.2024

Взам. инв. №

Подпись и дата

Инв.№ подл. 350

Лист 252

Земельный участок
вид объекта недвижимости

Лист № 54 раздела 4.2	Всего листов раздела 4.2: 66	Всего разделов: 8	Всего листов выписки: 264

12.02.2024г. № КУВИ-001/2024-38981627	
Кадастровый номер:	66:00:0000000:3(Единое землепользование)

1	2	3	4	5
40	425987.54	1602022.99	-	-
41	425987.39	1602023.29	-	-
42	425987.2	1602023.58	-	-
43	425986.98	1602023.83	-	-
44	425986.73	1602024.05	-	-
45	425986.44	1602024.24	-	-
46	425986.14	1602024.39	-	-
47	425985.82	1602024.5	-	-
48	425985.49	1602024.57	-	-
1	425985.15	1602024.59	-	-
1	425942.63	1602046.65	-	-
2	425942.34	1602046.63	-	-
3	425942.05	1602046.57	-	-
4	425941.77	1602046.48	-	-
5	425941.5	1602046.35	-	-
6	425941.26	1602046.19	-	-
7	425941.04	1602045.99	-	-
8	425940.84	1602045.77	-	-
9	425940.68	1602045.53	-	-
10	425940.55	1602045.26	-	-
11	425940.45	1602044.98	-	-
12	425940.39	1602044.69	-	-
13	425940.38	1602044.4	-	-
14	425940.39	1602044.1	-	-
15	425940.45	1602043.81	-	-
16	425940.55	1602043.53	-	-
17	425940.68	1602043.27	-	-
18	425940.84	1602043.03	-	-
19	425941.04	1602042.8	-	-

ДОКУМЕНТ ПОДПИСАН
ЭЛЕКТРОННОЙ ПОДПИСЬЮ
Сертификат: 00BB056B7401CB38D2B3576ACDC8425108
Владелец: ФЕДЕРАЛЬНАЯ СЛУЖБА ГОСУДАРСТВЕННОЙ РЕГИСТРАЦИИ, КАДАСТРА И КАРТОГРАФИИ
Действителен: с 27.06.2023 по 19.09.2024

полное наименование должности	инициалы, фамилия

Взам. инв. №

Подпись и дата

Инв.№ подл. 350

Лист 253

Земельный участок
вид объекта недвижимости

Лист № 55 раздела 4.2	Всего листов раздела 4.2: 66	Всего разделов: 8	Всего листов выписки: 264

12.02.2024г. № КУВИ-001/2024-38981627	
Кадастровый номер:	66:00:0000000:3(Единое землепользование)

1	2	3	4	5
20	425941.26	1602042.61	-	-
21	425941.5	1602042.44	-	-
22	425941.77	1602042.31	-	-
23	425942.05	1602042.22	-	-
24	425942.34	1602042.16	-	-
25	425942.63	1602042.14	-	-
26	425942.92	1602042.16	-	-
27	425943.21	1602042.22	-	-
28	425943.49	1602042.31	-	-
29	425943.76	1602042.44	-	-
30	425944	1602042.61	-	-
31	425944.22	1602042.8	-	-
32	425944.42	1602043.03	-	-
33	425944.58	1602043.27	-	-
34	425944.71	1602043.53	-	-
35	425944.81	1602043.81	-	-
36	425944.87	1602044.1	-	-
37	425944.88	1602044.4	-	-
38	425944.87	1602044.69	-	-
39	425944.81	1602044.98	-	-
40	425944.71	1602045.26	-	-
41	425944.58	1602045.53	-	-
42	425944.42	1602045.77	-	-
43	425944.22	1602045.99	-	-
44	425944	1602046.19	-	-
45	425943.76	1602046.35	-	-
46	425943.49	1602046.48	-	-
47	425943.21	1602046.57	-	-
48	425942.92	1602046.63	-	-

ДОКУМЕНТ ПОДПИСАН
ЭЛЕКТРОННОЙ ПОДПИСЬЮ
Сертификат: 00BB056B7401CB38D2B3576ACDC8425108
Владелец: ФЕДЕРАЛЬНАЯ СЛУЖБА ГОСУДАРСТВЕННОЙ РЕГИСТРАЦИИ, КАДАСТРА И КАРТОГРАФИИ
Действителен: с 27.06.2023 по 19.09.2024

полное наименование должности	инициалы, фамилия

Взам. инв. №

Подпись и дата

Инв.№ подл. 350

Лист 254

Земельный участок
вид объекта недвижимости

Лист № 56 раздела 4.2	Всего листов раздела 4.2: 66	Всего разделов: 8	Всего листов выписки: 264

12.02.2024г. № КУВИ-001/2024-38981627	
Кадастровый номер:	66:00:0000000:3(Единое землепользование)

1	2	3	4	5
1	425942.63	1602046.65	-	-
1	425887.24	1602022.83	-	-
2	425887.16	1602022.81	-	-
3	425887.11	1602022.76	-	-
4	425887.09	1602022.68	-	-
5	425887.11	1602022.6	-	-
6	425887.16	1602022.55	-	-
7	425887.24	1602022.53	-	-
8	425887.32	1602022.55	-	-
9	425887.37	1602022.6	-	-
10	425887.39	1602022.68	-	-
11	425887.37	1602022.76	-	-
12	425887.32	1602022.81	-	-
1	425887.24	1602022.83	-	-
1	425830.95	1601998.61	-	-
2	425830.87	1601998.59	-	-
3	425830.82	1601998.54	-	-
4	425830.8	1601998.46	-	-
5	425830.82	1601998.38	-	-
6	425830.87	1601998.33	-	-
7	425830.95	1601998.31	-	-
8	425831.03	1601998.33	-	-
9	425831.08	1601998.38	-	-
10	425831.1	1601998.46	-	-
11	425831.08	1601998.54	-	-
12	425831.03	1601998.59	-	-
1	425830.95	1601998.61	-	-
1	425779.8	1601981.74	-	-
2	425779.46	1601981.72	-	-

полное наименование должности	инициалы, фамилия

ДОКУМЕНТ ПОДПИСАН
ЭЛЕКТРОННОЙ ПОДПИСЬЮ
Сертификат: 00BB056B7401CB38D2B3576ACDC8425108
Владелец: ФЕДЕРАЛЬНАЯ СЛУЖБА ГОСУДАРСТВЕННОЙ РЕГИСТРАЦИИ, КАДАСТРА И КАРТОГРАФИИ
Действителен: с 27.06.2023 по 19.09.2024

Взам. инв. №

Подпись и дата

Инв.№ подл. 350

Лист 255

Земельный участок
вид объекта недвижимости

Лист № 57 раздела 4.2	Всего листов раздела 4.2: 66	Всего разделов: 8	Всего листов выписки: 264

12.02.2024г. № КУВИ-001/2024-38981627	
Кадастровый номер:	66:00:0000000:3(Единое землепользование)

1	2	3	4	5
3	425779.12	1601981.65	-	-
4	425778.8	1601981.54	-	-
5	425778.49	1601981.39	-	-
6	425778.21	1601981.2	-	-
7	425777.95	1601980.98	-	-
8	425777.72	1601980.71	-	-
9	425777.53	1601980.43	-	-
10	425777.38	1601980.13	-	-
11	425777.27	1601979.8	-	-
12	425777.2	1601979.46	-	-
13	425777.18	1601979.12	-	-
14	425777.2	1601978.78	-	-
15	425777.27	1601978.44	-	-
16	425777.38	1601978.11	-	-
17	425777.53	1601977.81	-	-
18	425777.72	1601977.53	-	-
19	425777.95	1601977.26	-	-
20	425778.21	1601977.04	-	-
21	425778.49	1601976.85	-	-
22	425778.8	1601976.7	-	-
23	425779.12	1601976.59	-	-
24	425779.46	1601976.52	-	-
25	425779.8	1601976.5	-	-
26	425780.14	1601976.52	-	-
27	425780.48	1601976.59	-	-
28	425780.8	1601976.7	-	-
29	425781.11	1601976.85	-	-
30	425781.39	1601977.04	-	-
31	425781.65	1601977.26	-	-

ДОКУМЕНТ ПОДПИСАН
ЭЛЕКТРОННОЙ ПОДПИСЬЮ
Сертификат: 00BB056B7401CB38D2B3576ACDC8425108
Владелец: ФЕДЕРАЛЬНАЯ СЛУЖБА ГОСУДАРСТВЕННОЙ РЕГИСТРАЦИИ, КАДАСТРА И КАРТОГРАФИИ
Действителен: с 27.06.2023 по 19.09.2024

полное наименование должности		инициалы, фамилия

Взам. инв. №

Подпись и дата

Инв.№ подл. 350

Лист 256

Земельный участок
вид объекта недвижимости

Лист № 58 раздела 4.2	Всего листов раздела 4.2: 66	Всего разделов: 8	Всего листов выписки: 264

12.02.2024г. № КУВИ-001/2024-38981627	
Кадастровый номер:	66:00:0000000:3(Единое землепользование)

1	2	3	4	5
32	425781.88	1601977.53	-	-
33	425782.07	1601977.81	-	-
34	425782.22	1601978.11	-	-
35	425782.33	1601978.44	-	-
36	425782.4	1601978.78	-	-
37	425782.42	1601979.12	-	-
38	425782.4	1601979.46	-	-
39	425782.33	1601979.8	-	-
40	425782.22	1601980.13	-	-
41	425782.07	1601980.43	-	-
42	425781.88	1601980.71	-	-
43	425781.65	1601980.98	-	-
44	425781.39	1601981.2	-	-
45	425781.11	1601981.39	-	-
46	425780.8	1601981.54	-	-
47	425780.48	1601981.65	-	-
48	425780.14	1601981.72	-	-
1	425779.8	1601981.74	-	-
1	425712.86	1601981.32	-	-
2	425712.78	1601981.3	-	-
3	425712.73	1601981.25	-	-
4	425712.71	1601981.17	-	-
5	425712.73	1601981.09	-	-
6	425712.78	1601981.04	-	-
7	425712.86	1601981.02	-	-
8	425712.94	1601981.04	-	-
9	425712.99	1601981.09	-	-
10	425713.01	1601981.17	-	-
11	425712.99	1601981.25	-	-

ДОКУМЕНТ ПОДПИСАН
ЭЛЕКТРОННОЙ ПОДПИСЬЮ
Сертификат: 00BB056B7401CB38D2B3576ACDC8425108
Владелец: ФЕДЕРАЛЬНАЯ СЛУЖБА ГОСУДАРСТВЕННОЙ РЕГИСТРАЦИИ, КАДАСТРА И КАРТОГРАФИИ
Действителен: с 27.06.2023 по 19.09.2024

полное наименование должности	инициалы, фамилия

Взам. инв. №

Подпись и дата

Инв.№ подл. 350

Лист 257

Земельный участок
вид объекта недвижимости

Лист № 59 раздела 4.2	Всего листов раздела 4.2: 66	Всего разделов: 8	Всего листов выписки: 264

12.02.2024г. № КУВИ-001/2024-38981627	
Кадастровый номер:	66:00:0000000:3(Единое землепользование)

1	2	3	4	5
12	425712.94	1601981.3	-	-
1	425712.86	1601981.32	-	-
1	428708.64	1602952.02	-	-
2	428615.99	1603090.54	-	-
3	428397.89	1603417.17	-	-
4	428295.46	1603570.4	-	-
5	428330.52	1603725.95	-	-
6	428344.95	1603789.46	-	-
7	428569.93	1603810.23	-	-
8	428677.3	1603975.76	-	-
9	428625.53	1604221.18	-	-
10	428585.97	1604409.95	-	-
11	428802.92	1604504.85	-	-
12	429086.1	1604628.53	-	-
13	429044.99	1604730.21	-	-
14	428972.08	1604908.21	-	-
15	428601.69	1604904.71	-	-
16	428430.13	1604837.42	-	-
17	428194.67	1604752.43	-	-
18	428148.24	1604834.32	-	-
19	427880.2	1604716.14	-	-
20	427621.65	1604603.73	-	-
21	427442.4	1604524.46	-	-
22	427419.8	1604514.46	-	-
23	427341.74	1604479.95	-	-
24	427178.39	1604533.74	-	-
25	426922.83	1604618.03	-	-
26	426776.39	1604609.18	-	-
27	426573.63	1604597.41	-	-

полное наименование должности		инициалы, фамилия

ДОКУМЕНТ ПОДПИСАН
ЭЛЕКТРОННОЙ ПОДПИСЬЮ
Сертификат: 00BB056B7401CB38D2B3576ACDC8425108
Владелец: ФЕДЕРАЛЬНАЯ СЛУЖБА ГОСУДАРСТВЕННОЙ РЕГИСТРАЦИИ, КАДАСТРА И КАРТОГРАФИИ
Действителен: с 27.06.2023 по 19.09.2024

Взам. инв. №

Подпись и дата

Инв.№ подл. 350

Лист 258

Земельный участок
вид объекта недвижимости

Лист № 60 раздела 4.2	Всего листов раздела 4.2: 66	Всего разделов: 8	Всего листов выписки: 264

12.02.2024г. № КУВИ-001/2024-38981627	
Кадастровый номер:	66:00:0000000:3(Единое землепользование)

1	2	3	4	5
28	426425.54	1604588.7	-	-
29	426361.36	1604647.06	-	-
30	426246.52	1604750.95	-	-
31	426089.49	1604905.68	-	-
32	425815.6	1604892.68	-	-
33	425370.21	1604888.35	-	-
34	425121.56	1604885.84	-	-
35	424936.17	1604884.18	-	-
36	424927.88	1604855.85	-	-
37	424824.29	1604430.13	-	-
38	425015.3	1604383.81	-	-
39	425126.29	1604350.69	-	-
40	425095.38	1604268.21	-	-
41	425057.4	1604187.16	-	-
42	425065.46	1604170.57	-	-
43	425082.99	1604158.7	-	-
44	425163.11	1604147.74	-	-
45	425063.06	1603849.43	-	-
46	424839.24	1603309.8	-	-
47	424843.36	1603003.02	-	-
48	424636.26	1602987.92	-	-
49	424638.66	1602794.84	-	-
50	424644.64	1602367.11	-	-
51	424660.56	1602204.37	-	-
52	424663.57	1601972.83	-	-
53	424664.01	1601938.95	-	-
54	424664.7	1601886.51	-	-
55	424708.35	1601926.68	-	-
56	424740.77	1601956.61	-	-

полное наименование должности		инициалы, фамилия

ДОКУМЕНТ ПОДПИСАН
ЭЛЕКТРОННОЙ ПОДПИСЬЮ
Сертификат: 00BB056B7401CB38D2B3576ACDC8425108
Владелец: ФЕДЕРАЛЬНАЯ СЛУЖБА ГОСУДАРСТВЕННОЙ РЕГИСТРАЦИИ, КАДАСТРА И КАРТОГРАФИИ
Действителен: с 27.06.2023 по 19.09.2024

Взам. инв. №

Подпись и дата

Инв.№ подл. 350

Лист 259

Земельный участок
вид объекта недвижимости

Лист № 61 раздела 4.2	Всего листов раздела 4.2: 66	Всего разделов: 8	Всего листов выписки: 264

12.02.2024г. № КУВИ-001/2024-38981627	
Кадастровый номер:	66:00:0000000:3(Единое землепользование)

1	2	3	4	5
57	424805.29	1602016.18	-	-
58	425269.1	1601953.32	-	-
59	425459.99	1601926.82	-	-
60	425506.73	1601921.49	-	-
61	425608.22	1601909.92	-	-
62	425639.71	1601959.19	-	-
63	425668.53	1602004.26	-	-
64	425746.7	1602126.55	-	-
65	425843.77	1602278.42	-	-
66	426106.12	1602266.57	-	-
67	426135.46	1602265.25	-	-
68	426273.4	1602258.98	-	-
69	426305.1	1602189.29	-	-
70	426337.14	1602118.72	-	-
71	426395.19	1601990.87	-	-
72	426528.23	1601697.44	-	-
73	426634.38	1601463.42	-	-
74	428376.97	1602585.1	-	-
75	428568.14	1602649.67	-	-
76	428507.44	1602862.37	-	-
1	428708.64	1602952.02	-	-
1	424824.81	1602155.9	-	-
2	424820.92	1602155.74	-	-
3	424815.32	1602155.51	-	-
4	424812.41	1602155.38	-	-
5	424812.28	1602158.44	-	-
6	424815.32	1602158.57	-	-
7	424820.92	1602158.81	-	-
8	424824.68	1602158.96	-	-

полное наименование должности		инициалы, фамилия

ДОКУМЕНТ ПОДПИСАН
ЭЛЕКТРОННОЙ ПОДПИСЬЮ
Сертификат: 00BB056B7401CB38D2B3576ACDC8425108
Владелец: ФЕДЕРАЛЬНАЯ СЛУЖБА ГОСУДАРСТВЕННОЙ РЕГИСТРАЦИИ, КАДАСТРА И КАРТОГРАФИИ
Действителен: с 27.06.2023 по 19.09.2024

Взам. инв. №

Подпись и дата

Инв.№ подл. 350

Лист 260

Земельный участок
вид объекта недвижимости

Лист № 62 раздела 4.2	Всего листов раздела 4.2: 66	Всего разделов: 8	Всего листов выписки: 264

12.02.2024г. № КУВИ-001/2024-38981627	
Кадастровый номер:	66:00:0000000:3(Единое землепользование)

1	2	3	4	5
1	424824.81	1602155.9	-	-
1	424821.49	1602395.3	-	-
2	424818.85	1602395.19	-	-
3	424813.17	1602394.95	-	-
4	424809.09	1602394.78	-	-
5	424808.96	1602397.84	-	-
6	424813.17	1602398.01	-	-
7	424818.85	1602398.25	-	-
8	424821.36	1602398.36	-	-
1	424821.49	1602395.3	-	-
1	424817.61	1602670.11	-	-
2	424814.72	1602669.98	-	-
3	424808.13	1602669.71	-	-
4	424805.2	1602669.59	-	-
5	424805.07	1602672.65	-	-
6	424808.13	1602672.77	-	-
7	424814.72	1602673.05	-	-
8	424817.48	1602673.17	-	-
1	424817.61	1602670.11	-	-
1	424737.4	1602298.41	-	-
2	424726.34	1602287.89	-	-
3	424716.96	1602298.16	-	-
4	424727.28	1602309.47	-	-
1	424737.4	1602298.41	-	-
1	424721.32	1602693.79	-	-
2	424731.67	1602682.63	-	-
3	424720.84	1602672.46	-	-
4	424711.02	1602682.77	-	-
1	424721.32	1602693.79	-	-

ДОКУМЕНТ ПОДПИСАН
ЭЛЕКТРОННОЙ ПОДПИСЬЮ
Сертификат: 00BB056B7401CB38D2B3576ACDC8425108
Владелец: ФЕДЕРАЛЬНАЯ СЛУЖБА ГОСУДАРСТВЕННОЙ РЕГИСТРАЦИИ, КАДАСТРА И КАРТОГРАФИИ
Действителен: с 27.06.2023 по 19.09.2024

полное наименование должности		инициалы, фамилия

Взам. инв. №

Подпись и дата

Инв.№ подл. 350

Лист 261

Земельный участок
вид объекта недвижимости

Лист № 63 раздела 4.2	Всего листов раздела 4.2: 66	Всего разделов: 8	Всего листов выписки: 264

12.02.2024г. № КУВИ-001/2024-38981627	
Кадастровый номер:	66:00:0000000:3(Единое землепользование)

1	2	3	4	5
1	424775.33	1602540.72	-	-
2	424765.3	1602529.65	-	-
3	424754.91	1602540.83	-	-
4	424765.88	1602551.22	-	-
1	424775.33	1602540.72	-	-
1	424759.72	1602890.83	-	-
2	424768.97	1602880.11	-	-
3	424759.87	1602869.25	-	-
4	424748.57	1602880.02	-	-
1	424759.72	1602890.83	-	-
1	424769.09	1602187.2	-	-
2	424779.95	1602176.8	-	-
3	424769.8	1602166.02	-	-
4	424759.17	1602176.72	-	-
1	424769.09	1602187.2	-	-
1	424811.6	1602927.71	-	-
2	424803.85	1602927.51	-	-
3	424803.73	1602933.97	-	-
4	424811.48	1602934.17	-	-
1	424811.6	1602927.71	-	-

Взам. инв. №

Подпись и дата

Инв.№ подл. 350

ДОКУМЕНТ ПОДПИСАН
ЭЛЕКТРОННОЙ ПОДПИСЬЮ
Сертификат: 00BB056B7401CB38D2B3576ACDC8425108
Владелец: ФЕДЕРАЛЬНАЯ СЛУЖБА ГОСУДАРСТВЕННОЙ РЕГИСТРАЦИИ, КАДАСТРА И КАРТОГРАФИИ
Действителен: с 27.06.2023 по 19.09.2024

полное наименование должности	инициалы, фамилия

Лист 262

Земельный участок
вид объекта недвижимости

Лист № 64 раздела 4.2	Всего листов раздела 4.2: 66	Всего разделов: 8	Всего листов выписки: 264

12.02.2024г. № КУВИ-001/2024-38981627	
Кадастровый номер:	66:00:0000000:3(Единое землепользование)

Сведения о характерных точках границы части (частей) земельного участка

Учетный номер части: 66:00:0000000:3/13

Система координат

Номер точки	Координаты, м		Описание закрепления на местности	Средняя квадратичная погрешность определения координат характерных точек границ земельного участка, м
	X	Y		
1	2	3	4	5
1	425042.5	1601022.24	-	-
2	425042.42	1601022.22	-	-
3	425042.37	1601022.17	-	-
4	425042.35	1601022.09	-	-
5	425042.37	1601022.01	-	-
6	425042.42	1601021.96	-	-
7	425042.5	1601021.94	-	-
8	425042.58	1601021.96	-	-
9	425042.63	1601022.01	-	-
10	425042.65	1601022.09	-	-
11	425042.63	1601022.17	-	-
12	425042.58	1601022.22	-	-
1	425042.5	1601022.24	-	-
1	425110.84	1601023.62	-	-
2	425110.55	1601023.6	-	-
3	425110.26	1601023.54	-	-
4	425109.97	1601023.45	-	-
5	425109.71	1601023.32	-	-
6	425109.47	1601023.15	-	-
7	425109.25	1601022.96	-	-
8	425109.05	1601022.74	-	-
9	425108.89	1601022.5	-	-
10	425108.76	1601022.24	-	-
11	425108.67	1601021.96	-	-

ДОКУМЕНТ ПОДПИСАН
ЭЛЕКТРОННОЙ ПОДПИСЬЮ
Сертификат: 00BB056B7401CB38D2B3576ACDC8425108
Владелец: ФЕДЕРАЛЬНАЯ СЛУЖБА ГОСУДАРСТВЕННОЙ РЕГИСТРАЦИИ, КАДАСТРА И КАРТОГРАФИИ
Действителен: с 27.06.2023 по 19.09.2024

полное наименование должности	инициалы, фамилия

Взам. инв. №

Подпись и дата

Инв.№ подл. 350

Лист 263

Земельный участок
вид объекта недвижимости

Лист № 65 раздела 4.2	Всего листов раздела 4.2: 66	Всего разделов: 8	Всего листов выписки: 264

12.02.2024г. № КУВИ-001/2024-38981627	
Кадастровый номер:	66:00:0000000:3(Единое землепользование)

1	2	3	4	5
12	425108.61	1601021.67	-	-
13	425108.59	1601021.38	-	-
14	425108.61	1601021.09	-	-
15	425108.67	1601020.8	-	-
16	425108.76	1601020.52	-	-
17	425108.89	1601020.26	-	-
18	425109.05	1601020.02	-	-
19	425109.25	1601019.79	-	-
20	425109.47	1601019.6	-	-
21	425109.71	1601019.44	-	-
22	425109.97	1601019.31	-	-
23	425110.26	1601019.22	-	-
24	425110.55	1601019.16	-	-
25	425110.84	1601019.13	-	-
26	425111.13	1601019.16	-	-
27	425111.42	1601019.22	-	-
28	425111.7	1601019.31	-	-
29	425111.96	1601019.44	-	-
30	425112.2	1601019.6	-	-
31	425112.42	1601019.79	-	-
32	425112.62	1601020.02	-	-
33	425112.78	1601020.26	-	-
34	425112.91	1601020.52	-	-
35	425113	1601020.8	-	-
36	425113.06	1601021.09	-	-
37	425113.08	1601021.38	-	-
38	425113.06	1601021.67	-	-
39	425113	1601021.96	-	-
40	425112.91	1601022.24	-	-

ДОКУМЕНТ ПОДПИСАН
ЭЛЕКТРОННОЙ ПОДПИСЬЮ
Сертификат: 00BB056B7401CB38D2B3576ACDC8425108
Владелец: ФЕДЕРАЛЬНАЯ СЛУЖБА ГОСУДАРСТВЕННОЙ РЕГИСТРАЦИИ, КАДАСТРА И КАРТОГРАФИИ
Действителен: с 27.06.2023 по 19.09.2024

полное наименование должности	инициалы, фамилия

Взам. инв. №

Подпись и дата

Инв.№ подл. 350

Лист 264

Земельный участок
вид объекта недвижимости

Лист № 66 раздела 4.2	Всего листов раздела 4.2: 66	Всего разделов: 8	Всего листов выписки: 264

12.02.2024г. № КУВИ-001/2024-38981627	
Кадастровый номер:	66:00:0000000:3(Единое землепользование)

1	2	3	4	5
41	425112.78	1601022.5	-	-
42	425112.62	1601022.74	-	-
43	425112.42	1601022.96	-	-
44	425112.2	1601023.15	-	-
45	425111.96	1601023.32	-	-
46	425111.7	1601023.45	-	-
47	425111.42	1601023.54	-	-
48	425111.13	1601023.6	-	-
1	425110.84	1601023.62	-	-
1	425176.56	1601020.72	-	-
2	425176.48	1601020.7	-	-
3	425176.43	1601020.65	-	-
4	425176.41	1601020.57	-	-
5	425176.43	1601020.49	-	-
6	425176.48	1601020.44	-	-
7	425176.56	1601020.42	-	-
8	425176.64	1601020.44	-	-
9	425176.69	1601020.49	-	-
10	425176.71	1601020.57	-	-
11	425176.69	1601020.65	-	-
12	425176.64	1601020.7	-	-
1	425176.56	1601020.72	-	-

Взам. инв. №

Подпись и дата

Инв.№ подл. 350

полное наименование должности		инициалы, фамилия

ДОКУМЕНТ ПОДПИСАН
ЭЛЕКТРОННОЙ ПОДПИСЬЮ
Сертификат: 00BB056B7401CB38D2B3576ACDC8425108
Владелец: ФЕДЕРАЛЬНАЯ СЛУЖБА ГОСУДАРСТВЕННОЙ РЕГИСТРАЦИИ, КАДАСТРА И КАРТОГРАФИИ
Действителен: с 27.06.2023 по 19.09.2024

Филиал публично-правовой компании "Роскадастр" по Уральскому федеральному округу

полное наименование органа регистрации прав

Выписка из Единого государственного реестра недвижимости об объекте недвижимости

Сведения о характеристиках объекта недвижимости

На основании запроса от 19.02.2024, поступившего на рассмотрение 19.02.2024, сообщаем, что согласно записям Единого государственного реестра недвижимости:

Раздел 1 Лист 1

Земельный участок
вид объекта недвижимости

Лист № 1 раздела 1	Всего листов раздела 1: 4	Всего разделов: 6	Всего листов выписки: 11

19.02.2024г. № КУВИ-001/2024-50143742	
Кадастровый номер:	66:63:0000000:7493
Номер кадастрового квартала:	66:63:0000000
Дата присвоения кадастрового номера:	21.06.2023

Ранее присвоенный государственный учетный номер:	данные отсутствуют
Местоположение:	Свердловская область, Сухоложский район
Площадь:	9804 +/- 1733
Кадастровая стоимость, руб.:	789712.2
Кадастровые номера расположенных в пределах земельного участка объектов недвижимости:	66:00:0000000:917
Кадастровые номера объектов недвижимости, из которых образован объект недвижимости:	66:63:0000000:184
Кадастровые номера образованных объектов недвижимости:	данные отсутствуют
Категория земель:	Земли промышленности, энергетики, транспорта, связи, радиовещания, телевидения, информатики, земли для обеспечения космической деятельности, земли обороны, безопасности и земли иного специального назначения
Виды разрешенного использования:	Энергетика
Сведения о кадастровом инженере:	Волошин Дмитрий Валерьевич, СНИЛС 141-018-823 15, договор на выполнение кадастровых работ от 25.05.2023 № 31-Л/23/РЭФГРЭС-23/2741, дата завершения кадастровых работ: 16.06.2023 Волошин Дмитрий Валерьевич, СНИЛС 141-018-823 15, договор на выполнение кадастровых работ от 25.05.2023 № 31-Л/23/РЭФГРЭС-23/2741, дата завершения кадастровых работ: 18.07.2023
Сведения о лесах, водных объектах и об иных природных объектах, расположенных в пределах земельного участка:	данные отсутствуют

ДОКУМЕНТ ПОДПИСАН
ЭЛЕКТРОННОЙ ПОДПИСЬЮ
Сертификат: 00BB056B7401CB38D2B3576ACDC8425108
Владелец: ФЕДЕРАЛЬНАЯ СЛУЖБА ГОСУДАРСТВЕННОЙ РЕГИСТРАЦИИ, КАДАСТРА И КАРТОГРАФИИ
Действителен: с 27.06.2023 по 19.09.2024

полное наименование должности		инициалы, фамилия

Лист 2

Земельный участок			
вид объекта недвижимости			
Лист № 2 раздела 1	Всего листов раздела 1: 4	Всего разделов: 6	Всего листов выписки: 11

19.02.2024г. № КУВИ-001/2024-50143742	
Кадастровый номер:	66:63:0000000:7493

Сведения о том, что земельный участок полностью расположен в границах зоны с особыми условиями использования территории, территории объекта культурного наследия, публичного сервитута:	Земельный участок полностью расположен в границах зоны с реестровым номером 66:34-6.242 от 26.08.2020, ограничение использования земельного участка в пределах зоны: Санитарно-защитная зона установлена в соответствии с Постановлением Правительства РФ от 3 марта 2018 г. № 222 “Об утверждении Правил установления санитарно-защитных зон и использования земельных участков, расположенных в границах санитарно-защитных зон”: В границах санитарно-защитной зоны не допускается использования земельных участков в целях: а) размещения жилой застройки, объектов образовательного и медицинского назначения, спортивных сооружений открытого типа, организаций отдыха детей и их оздоровления, зон рекреационного назначения и для ведения дачного хозяйства и садоводства; б) размещения объектов для производства и хранения лекарственных средств, объектов пищевых отраслей промышленности, оптовых складов продовольственного сырья и пищевой продукции, комплексов водопроводных сооружений для подготовки и хранения питьевой воды, использования земельных участков в целях производства, хранения и переработки сельскохозяйственной продукции, предназначенной для дальнейшего использования в качестве пищевой продукции. Срок установления санитарно-защитной зоны – бессрочно., вид/наименование: Санитарно-защитная зона для филиала «Рефтинская ГРЭС» ПАО «Энел Россия», расположенного по адресу: Россия, Свердловская область, г. Асбест, пос. Рефтинский, тип: Санитарно-защитная зона предприятий, сооружений и иных объектов, дата решения: 23.04.2019, номер решения: 85-РС33, наименование ОГВ/ОМСУ: Федеральная служба по надзору в сфере защиты прав потребителей и благополучия человека
Сведения о том, что земельный участок расположен в границах особой экономической зоны, территории опережающего социально-экономического развития, зоны территориального развития в Российской Федерации, игорной зоны:	данные отсутствуют
Сведения о том, что земельный участок расположен в границах особо охраняемой природной территории, охотничьих угодий, лесничеств:	данные отсутствуют
Сведения о результатах проведения государственного земельного надзора:	данные отсутствуют
Сведения о расположении земельного участка в границах территории, в отношении которой утвержден проект межевания территории:	данные отсутствуют
Условный номер земельного участка:	данные отсутствуют

полное наименование должности		инициалы, фамилия

ДОКУМЕНТ ПОДПИСАН
ЭЛЕКТРОННОЙ ПОДПИСЬЮ
Сертификат: 00BB056B7401CB38D2B3576ACDC8425108
Владелец: ФЕДЕРАЛЬНАЯ СЛУЖБА ГОСУДАРСТВЕННОЙ РЕГИСТРАЦИИ, КАДАСТРА И КАРТОГРАФИИ
Действителен: с 27.06.2023 по 19.09.2024

Взам. инв. №

Подпись и дата

Инв.№ подл. 350

Лист 3

Земельный участок
вид объекта недвижимости

Лист № 3 раздела 1	Всего листов раздела 1: 4	Всего разделов: 6	Всего листов выписки: 11

19.02.2024г. № КУВИ-001/2024-50143742	
Кадастровый номер:	66:63:0000000:7493

Сведения о принятии акта и (или) заключении договора, предусматривающих предоставление в соответствии с земельным законодательством исполнительным органом государственным органом власти или органом местного самоуправления, находящегося в государственной или муниципальной собственности земельного участка для строительства наемного дома социального использования или наемного дома коммерческого использования:	данные отсутствуют
Сведения о том, что земельный участок или земельные участки образованы на основании решения об изъятии земельного участка и (или) расположенного на нем объекта недвижимости для государственных или муниципальных нужд:	данные отсутствуют
Сведения о том, что земельный участок образован из земель или земельного участка, государственная собственность на которые не разграничена:	данные отсутствуют
Сведения о наличии земельного спора о местоположении границ земельных участков:	данные отсутствуют
Статус записи об объекте недвижимости:	Сведения об объекте недвижимости имеют статус "актуальные"
Особые отметки:	Для данного земельного участка обеспечен доступ посредством земельного участка (земельных участков) с кадастровым номером (кадастровыми номерами): земли общего пользования. Сведения об ограничениях права на объект недвижимости, обременениях данного объекта, не зарегистрированных в реестре прав, ограничений прав и обременений недвижимого имущества: вид ограничения (обременения): ограничения прав на земельный участок, предусмотренные статьей 56 Земельного кодекса Российской Федерации; срок действия: с 21.06.2023; реквизиты документа-основания: решение об установлении санитарно-защитной зоны от 23.04.2019 № 85-РС33 выдан: Федеральная служба по надзору в сфере защиты прав потребителей и благополучия человека. вид ограничения (обременения): ограничения прав на земельный участок, предусмотренные статьей 56 Земельного кодекса Российской Федерации; срок действия: с 21.06.2023; реквизиты документа-основания: приказ об установлении границ водоохранных и прибрежных защитных полос и береговых линий водных объектов бассейна реки Пышма, расположенных на территории Свердловской области, в том числе перечень координат их опорных точек от 30.10.2019 № 1779 выдан: Министерство природных ресурсов и экологии Свердловской области. Граница земельного участка пересекает границы земельных участков (земельного участка) с кадастровыми номерами (кадастровым номером)

полное наименование должности		инициалы, фамилия

ДОКУМЕНТ ПОДПИСАН
ЭЛЕКТРОННОЙ ПОДПИСЬЮ
Сертификат: 00BB056B7401CB38D2B3576ACDC8425108
Владелец: ФЕДЕРАЛЬНАЯ СЛУЖБА ГОСУДАРСТВЕННОЙ РЕГИСТРАЦИИ, КАДАСТРА И КАРТОГРАФИИ
Действителен: с 27.06.2023 по 19.09.2024

Взам. инв. №

Подпись и дата

Инв.№ подл. 350

Лист 4

Земельный участок
вид объекта недвижимости

Лист № 4 раздела 1	Всего листов раздела 1: 4	Всего разделов: 6	Всего листов выписки: 11

19.02.2024г. № КУВИ-001/2024-50143742	
Кадастровый номер:	66:63:0000000:7493
	66:63:1601001:144. Сведения, необходимые для заполнения раздела: 4 - Сведения о частях земельного участка, отсутствуют.
Получатель выписки:	Павлова Елена Валерьевна, действующий(ая) на основании документа "" от имени заявителя КУЗБАССКОЕ АКЦИОНЕРНОЕ ОБЩЕСТВО ЭНЕРГЕТИКИ И ЭЛЕКТРИФИКАЦИИ, 4200000333

полное наименование должности		инициалы, фамилия

ДОКУМЕНТ ПОДПИСАН
ЭЛЕКТРОННОЙ ПОДПИСЬЮ
Сертификат: 00BB056B7401CB38D2B3576ACDC8425108
Владелец: ФЕДЕРАЛЬНАЯ СЛУЖБА ГОСУДАРСТВЕННОЙ РЕГИСТРАЦИИ, КАДАСТРА И КАРТОГРАФИИ
Действителен: с 27.06.2023 по 19.09.2024

Взам. инв. №

Подпись и дата

Инв.№ подл. 350

Раздел 2 Лист 5

Выписка из Единого государственного реестра недвижимости об объекте недвижимости

Сведения о зарегистрированных правах

Земельный участок
вид объекта недвижимости

Лист № 1 раздела 2	Всего листов раздела 2: 2	Всего разделов: 6	Всего листов выписки: 11

19.02.2024г. № КУВИ-001/2024-50143742	
Кадастровый номер:	66:63:0000000:7493

1	Правообладатель (правообладатели):	1.1	Российская Федерация
	Сведения о возможности предоставления третьим лицам персональных данных физического лица:	1.1.1	данные отсутствуют
2	Вид, номер, дата и время государственной регистрации права:	2.1	Собственность 66:63:0000000:7493-66/106/2023-1 21.06.2023 10:07:05
3	Сведения об осуществлении государственной регистрации сделки, права без необходимого в силу закона согласия третьего лица, органа:	3.1	данные отсутствуют
4	Ограничение прав и обременение объекта недвижимости:	не зарегистрировано	
5	Договоры участия в долевом строительстве:	не зарегистрировано	
6	Заявленные в судебном порядке права требования:	данные отсутствуют	
7	Сведения о возможности предоставления третьим лицам персональных данных физического лица	данные отсутствуют	
8	Сведения о возражении в отношении зарегистрированного права:	данные отсутствуют	
9	Сведения о наличии решения об изъятии объекта недвижимости для государственных и муниципальных нужд:	данные отсутствуют	
10	Сведения о невозможности государственной регистрации без личного участия правообладателя или его законного представителя:	данные отсутствуют	
11	Правопритязания и сведения о наличии поступивших, но не рассмотренных заявлений о проведении государственной регистрации права (перехода, прекращения права), ограничения права или обременения объекта недвижимости, сделки в отношении объекта недвижимости:	отсутствуют	

полное наименование должности		инициалы, фамилия

ДОКУМЕНТ ПОДПИСАН
ЭЛЕКТРОННОЙ ПОДПИСЬЮ
Сертификат: 00BB056B7401CB38D2B3576ACDC8425108
Владелец: ФЕДЕРАЛЬНАЯ СЛУЖБА ГОСУДАРСТВЕННОЙ РЕГИСТРАЦИИ, КАДАСТРА И КАРТОГРАФИИ
Действителен: с 27.06.2023 по 19.09.2024

Взам. инв. №

Подпись и дата

Инв.№ подл. 350

Лист 6

Земельный участок			
вид объекта недвижимости			
Лист № 2 раздела 2	Всего листов раздела 2: 2	Всего разделов: 6	Всего листов выписки: 11

19.02.2024г. № КУВИ-001/2024-50143742	
Кадастровый номер:	66:63:0000000:7493

11	Сведения о невозможности государственной регистрации перехода, прекращения, ограничения права на земельный участок из земель сельскохозяйственного назначения:	данные отсутствуют

Взам. инв. №

Подпись и дата

Инв.№ подл. 350

ДОКУМЕНТ ПОДПИСАН
ЭЛЕКТРОННОЙ ПОДПИСЬЮ
Сертификат: 00BB056B7401CB38D2B3576ACDC8425108
Владелец: ФЕДЕРАЛЬНАЯ СЛУЖБА ГОСУДАРСТВЕННОЙ РЕГИСТРАЦИИ, КАДАСТРА И КАРТОГРАФИИ
Действителен: с 27.06.2023 по 19.09.2024

полное наименование должности	инициалы, фамилия

Раздел 3 Лист 7

Выписка из Единого государственного реестра недвижимости об объекте недвижимости

Описание местоположения земельного участка

Земельный участок
вид объекта недвижимости

Лист № 1 раздела 3	Всего листов раздела 3: 1	Всего разделов: 6	Всего листов выписки: 11

19.02.2024г. № КУВИ-001/2024-50143742	
Кадастровый номер:	66:63:0000000:7493

План (чертеж, схема) земельного участка

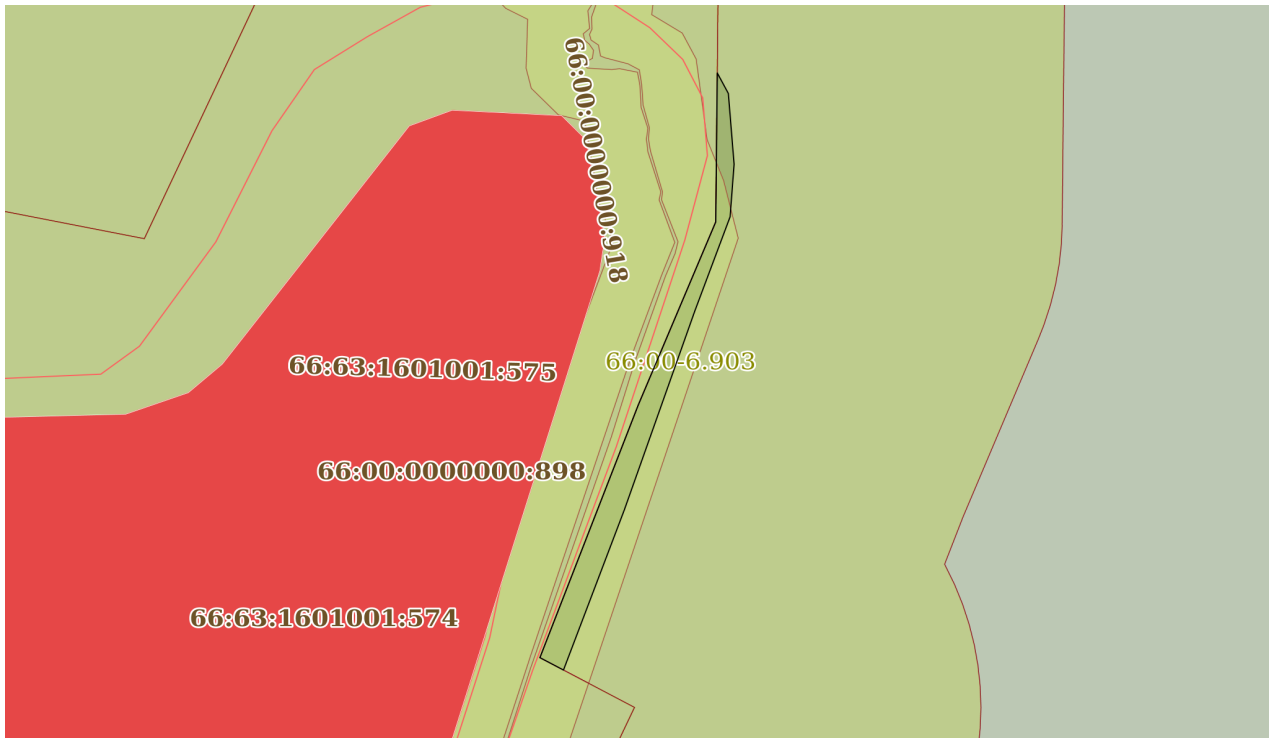

Масштаб 1:6000	Условные обозначения:		

ДОКУМЕНТ ПОДПИСАН
ЭЛЕКТРОННОЙ ПОДПИСЬЮ
Сертификат: 00BB056B7401CB38D2B3576ACDC8425108
Владелец: ФЕДЕРАЛЬНАЯ СЛУЖБА ГОСУДАРСТВЕННОЙ РЕГИСТРАЦИИ, КАДАСТРА И КАРТОГРАФИИ
Действителен: с 27.06.2023 по 19.09.2024

полное наименование должности		инициалы, фамилия

Взам. инв. №

Подпись и дата

Инв.№ подл. 350

Раздел 3.1 Лист 8

Выписка из Единого государственного реестра недвижимости об объекте недвижимости

Описание местоположения земельного участка

Земельный участок			
вид объекта недвижимости			
Лист № 1 раздела 3.1	Всего листов раздела 3.1: 1	Всего разделов: 6	Всего листов выписки: 11
19.02.2024г. № КУВИ-001/2024-50143742			
Кадастровый номер:	66:63:0000000:7493		

Описание местоположения границ земельного участка

№ п/п	Номер точки		Дирекционный угол	Горизонтальное проложение, м	Описание закрепления на местности	Кадастровые номера смежных участков	Сведения об адресах правообладателей смежных земельных участков
	начальная	конечная					
1	2	3	4	5	6	7	8
1	1.1.1	1.1.2	153°23.9`	21.42	данные отсутствуют	66:63:1601001:144	данные отсутствуют
2	1.1.2	1.1.3	175°41.6`	66.33	данные отсутствуют	66:63:1601001:144	данные отсутствуют
3	1.1.3	1.1.4	184°2.0`	49.19	данные отсутствуют	66:63:1601001:144	данные отсутствуют
4	1.1.4	1.1.5	199°9.2`	93.42	данные отсутствуют	66:63:1601001:144	данные отсутствуют
5	1.1.5	1.1.6	198°11.3`	195.29	данные отсутствуют	66:63:1601001:144	данные отсутствуют
6	1.1.6	1.1.7	199°24.2`	158.54	данные отсутствуют	66:63:1601001:144	данные отсутствуют
7	1.1.7	1.1.8	299°31.4`	23.48	данные отсутствуют	66:63:1601001:211, 66:63:1601001:144	данные отсутствуют
8	1.1.8	1.1.9	19°50.8`	250.33	данные отсутствуют	66:63:1601001:211, 66:63:1601001:144	данные отсутствуют
9	1.1.9	1.1.10	21°25.0`	184.28	данные отсутствуют	66:63:1601001:211, 66:63:1601001:144	данные отсутствуют
10	1.1.10	1.1.1	0°32.6`	139.09	данные отсутствуют	66:63:1601001:211, 66:63:1601001:144	данные отсутствуют

полное наименование должности		инициалы, фамилия

ДОКУМЕНТ ПОДПИСАН
ЭЛЕКТРОННОЙ ПОДПИСЬЮ
Сертификат: 00BB056B7401CB38D2B3576ACDC8425108
Владелец: ФЕДЕРАЛЬНАЯ СЛУЖБА ГОСУДАРСТВЕННОЙ РЕГИСТРАЦИИ, КАДАСТРА И КАРТОГРАФИИ
Действителен: с 27.06.2023 по 19.09.2024

Взам. инв. №

Подпись и дата

Инв.№ подл. 350

Раздел 3.2 Лист 9

Выписка из Единого государственного реестра недвижимости об объекте недвижимости

Описание местоположения земельного участка

Земельный участок
вид объекта недвижимости

Лист № 1 раздела 3.2	Всего листов раздела 3.2: 1	Всего разделов: 6	Всего листов выписки: 11

19.02.2024г. № КУВИ-001/2024-50143742	
Кадастровый номер:	66:63:0000000:7493

Сведения о характерных точках границы земельного участка

Система координат МСК-66, зона 1

Номер точки	Координаты, м		Описание закрепления на местности	Средняя квадратичная погрешность определения координат характерных точек границ земельного участка, м
	X	Y		
1	2	3	4	5
1	428740.77	1604906.03	-	5
2	428721.62	1604915.62	-	5
3	428655.48	1604920.6	-	5
4	428606.41	1604917.14	-	5
5	428518.16	1604886.49	-	5
6	428332.63	1604825.53	-	5
7	428183.1	1604772.86	-	5
8	428194.67	1604752.43	-	5
9	428430.13	1604837.42	-	5
10	428601.69	1604904.71	-	5
1	428740.77	1604906.03	-	5

Взам. инв. №

Подпись и дата

Инв.№ подл. 350

ДОКУМЕНТ ПОДПИСАН
ЭЛЕКТРОННОЙ ПОДПИСЬЮ
Сертификат: 00BB056B7401CB38D2B3576ACDC8425108
Владелец: ФЕДЕРАЛЬНАЯ СЛУЖБА ГОСУДАРСТВЕННОЙ РЕГИСТРАЦИИ, КАДАСТРА И КАРТОГРАФИИ
Действителен: с 27.06.2023 по 19.09.2024

полное наименование должности	инициалы, фамилия

Раздел 4.1 Лист 10

Выписка из Единого государственного реестра недвижимости об объекте недвижимости

Сведения о частях земельного участка

Земельный участок
вид объекта недвижимости

Лист № 1 раздела 4.1	Всего листов раздела 4.1: 2	Всего разделов: 6	Всего листов выписки: 11

19.02.2024г. № КУВИ-001/2024-50143742	
Кадастровый номер:	66:63:0000000:7493

Учетный номер части	Площадь, м2	Содержание ограничения в использовании или ограничения права на объект недвижимости или обременения объекта недвижимости
1	2	3
	Весь	вид ограничения (обременения): ограничения прав на земельный участок, предусмотренные статьей 56 Земельного кодекса Российской Федерации; Срок действия: не установлен; реквизиты документа-основания: решение об установлении санитарно-защитной зоны от 23.04.2019 № 85-РС33 выдан: Федеральная служба по надзору в сфере защиты прав потребителей и благополучия человека; Содержание ограничения (обременения): Санитарно-защитная зона установлена в соответствии с Постановлением Правительства РФ от 3 марта 2018 г. № 222 “Об утверждении Правил установления санитарно-защитных зон и использования земельных участков, расположенных в границах санитарно-защитных зон”: В границах санитарно-защитной зоны не допускается использования земельных участков в целях: а) размещения жилой застройки, объектов образовательного и медицинского назначения, спортивных сооружений открытого типа, организаций отдыха детей и их оздоровления, зон рекреационного назначения и для ведения дачного хозяйства и садоводства; б) размещения объектов для производства и хранения лекарственных средств, объектов пищевых отраслей промышленности, оптовых складов продовольственного сырья и пищевой продукции, комплексов водопроводных сооружений для подготовки и хранения питьевой воды, использования земельных участков в целях производства, хранения и переработки сельскохозяйственной продукции, предназначенной для дальнейшего использования в качестве пищевой продукции. Срок установления санитарно-защитной зоны – бессрочно.; Реестровый номер границы: 66:34-6.242; Вид объекта реестра границ: Зона с особыми условиями использования территории; Вид зоны по документу: Санитарно-защитная зона для филиала «Рефтинская ГРЭС» ПАО «Энел Россия», расположенного по адресу: Россия, Свердловская область, г. Асбест, пос. Рефтинский; Тип зоны: Санитарно-защитная зона предприятий, сооружений и иных объектов
	Весь	вид ограничения (обременения): ограничения прав на земельный участок, предусмотренные статьей 56 Земельного кодекса Российской Федерации; Срок действия: не установлен; реквизиты документа-основания: приказ об установлении границ водоохранных и прибрежных защитных полос и береговых линий водных объектов бассейна реки Пышма, расположенных на территории Свердловской области, в том числе перечень координат их опорных точек от 30.10.2019 № 1779 выдан: Министерство природных ресурсов и экологии Свердловской области; Содержание ограничения (обременения): В соответствии со ст. 65 Водного кодекса Российской Федерации от 03 июня 2006 года № 74-ФЗ В границах прибрежных защитных полос запрещаются: 1) использование сточных вод в целях регулирования плодородия почв; 2) размещение кладбищ,

полное наименование должности		инициалы, фамилия

ДОКУМЕНТ ПОДПИСАН
ЭЛЕКТРОННОЙ ПОДПИСЬЮ
Сертификат: 00BB056B7401CB38D2B3576ACDC8425108
Владелец: ФЕДЕРАЛЬНАЯ СЛУЖБА ГОСУДАРСТВЕННОЙ РЕГИСТРАЦИИ, КАДАСТРА И КАРТОГРАФИИ
Действителен: с 27.06.2023 по 19.09.2024

Взам. инв. №

Подпись и дата

Инв.№ подл. 350

Лист 11

Земельный участок			
вид объекта недвижимости			
Лист № 2 раздела 4.1	Всего листов раздела 4.1: 2	Всего разделов: 6	Всего листов выписки: 11
19.02.2024г. № КУВИ-001/2024-50143742			
Кадастровый номер:	66:63:0000000:7493		

		скотомогильников, объектов размещения отходов производства и потребления, химических, взрывчатых, токсичных, отравляющих и ядовитых веществ, пунктов захоронения радиоактивных отходов; 3) осуществление авиационных мер по борьбе с вредными организмами; 4) движение и стоянка транспортных средств (кроме специальных транспортных средств), за исключением их движения по дорогам и стоянки на дорогах и в специально оборудованных местах, имеющих твердое покрытие; 5) размещение автозаправочных станций, складов горюче-смазочных материалов (за исключением случаев, если автозаправочные станции, склады горюче-смазочных материалов размещены на территориях портов, судостроительных и судоремонтных организаций, инфраструктуры внутренних водных путей при условии соблюдения требований законодательства в области охраны окружающей среды и настоящего Кодекса), станций технического обслуживания, используемых для технического осмотра и ремонта транспортных средств, осуществление мойки транспортных средств; 6) размещение специализированных хранилищ пестицидов и агрохимикатов, применение пестицидов и агрохимикатов; 7) сброс сточных, в том числе дренажных, вод; 8) разведка и добыча общераспространенных полезных ископаемых (за исключением случаев, если разведка и добыча общераспространенных полезных ископаемых осуществляются пользователями недр, осуществляющими разведку и добычу иных видов полезных ископаемых, в границах предоставленных им в соответствии с законодательством Российской Федерации о недрах горных отводов и (или) геологических отводов на основании утвержденного технического проекта в соответствии со статьей 19.1 Закона Российской Федерации от 21 февраля 1992 года N 2395-1 "О недрах"); 9) распашка земель; 10) размещение отвалов размываемых грунтов; 11) выпас сельскохозяйственных животных и организация для них летних лагерей, ванн.; Реестровый номер границы: 66:00-6.903; Вид объекта реестра границ: Зона с особыми условиями использования территории; Вид зоны по документу: Прибрежная защитная полоса реки Рефт (Большой Рефт); Тип зоны: Прибрежная защитная полоса; Номер: -

Взам. инв. №

Подпись и дата

Инв.№ подл. 350

ДОКУМЕНТ ПОДПИСАН
ЭЛЕКТРОННОЙ ПОДПИСЬЮ
Сертификат: 00BB056B7401CB38D2B3576ACDC8425108
Владелец: ФЕДЕРАЛЬНАЯ СЛУЖБА ГОСУДАРСТВЕННОЙ РЕГИСТРАЦИИ, КАДАСТРА И КАРТОГРАФИИ
Действителен: с 27.06.2023 по 19.09.2024

полное наименование должности	инициалы, фамилия

Филиал публично-правовой компании "Роскадастр" по Уральскому федеральному округу

полное наименование органа регистрации прав

Выписка из Единого государственного реестра недвижимости об объекте недвижимости

Сведения о характеристиках объекта недвижимости

На основании запроса от 19.02.2024, поступившего на рассмотрение 19.02.2024, сообщаем, что согласно записям Единого государственного реестра недвижимости:

Раздел 1 Лист 1

Земельный участок
вид объекта недвижимости

Лист № 1 раздела 1	Всего листов раздела 1: 4	Всего разделов: 6	Всего листов выписки: 11

19.02.2024г. № КУВИ-001/2024-50145038	
Кадастровый номер:	66:63:0000000:7494
Номер кадастрового квартала:	66:63:0000000
Дата присвоения кадастрового номера:	21.06.2023

Ранее присвоенный государственный учетный номер:	данные отсутствуют
Местоположение:	Свердловская область, Сухоложский район
Площадь:	6253 +/- 1384
Кадастровая стоимость, руб.:	514059.13
Кадастровые номера расположенных в пределах земельного участка объектов недвижимости:	66:00:0000000:917
Кадастровые номера объектов недвижимости, из которых образован объект недвижимости:	66:63:0000000:184
Кадастровые номера образованных объектов недвижимости:	данные отсутствуют
Категория земель:	Земли промышленности, энергетики, транспорта, связи, радиовещания, телевидения, информатики, земли для обеспечения космической деятельности, земли обороны, безопасности и земли иного специального назначения
Виды разрешенного использования:	Энергетика
Сведения о кадастровом инженере:	Волошин Дмитрий Валерьевич, СНИЛС 141-018-823 15, договор на выполнение кадастровых работ от 25.05.2023 № 31-Л/23/РЭФГРЭС-23/2741, дата завершения кадастровых работ: 16.06.2023
Сведения о лесах, водных объектах и об иных природных объектах, расположенных в пределах земельного участка:	данные отсутствуют

	ДОКУМЕНТ ПОДПИСАН ЭЛЕКТРОННОЙ ПОДПИСЬЮ	
полное наименование должности	Сертификат: 00BB056B7401CB38D2B3576ACDC8425108 Владелец: ФЕДЕРАЛЬНАЯ СЛУЖБА ГОСУДАРСТВЕННОЙ РЕГИСТРАЦИИ, КАДАСТРА И КАРТОГРАФИИ Действителен: с 27.06.2023 по 19.09.2024	инициалы, фамилия

Взам. инв. №

Подпись и дата

Инв.№ подл. 350

Лист 2

Земельный участок
вид объекта недвижимости

Лист № 2 раздела 1	Всего листов раздела 1: 4	Всего разделов: 6	Всего листов выписки: 11

19.02.2024г. № КУВИ-001/2024-50145038	
Кадастровый номер:	66:63:0000000:7494

Сведения о том, что земельный участок полностью расположен в границах зоны с особыми условиями использования территории, территории объекта культурного наследия, публичного сервитута:	Земельный участок полностью расположен в границах зоны с реестровым номером 66:34-6.242 от 26.08.2020, ограничение использования земельного участка в пределах зоны: Санитарно-защитная зона установлена в соответствии с Постановлением Правительства РФ от 3 марта 2018 г. № 222 “Об утверждении Правил установления санитарно-защитных зон и использования земельных участков, расположенных в границах санитарно-защитных зон”: В границах санитарно-защитной зоны не допускается использования земельных участков в целях: а) размещения жилой застройки, объектов образовательного и медицинского назначения, спортивных сооружений открытого типа, организаций отдыха детей и их оздоровления, зон рекреационного назначения и для ведения дачного хозяйства и садоводства; б) размещения объектов для производства и хранения лекарственных средств, объектов пищевых отраслей промышленности, оптовых складов продовольственного сырья и пищевой продукции, комплексов водопроводных сооружений для подготовки и хранения питьевой воды, использования земельных участков в целях производства, хранения и переработки сельскохозяйственной продукции, предназначенной для дальнейшего использования в качестве пищевой продукции. Срок установления санитарно-защитной зоны – бессрочно., вид/наименование: Санитарно-защитная зона для филиала «Рефтинская ГРЭС» ПАО «Энел Россия», расположенного по адресу: Россия, Свердловская область, г. Асбест, пос. Рефтинский, тип: Санитарно-защитная зона предприятий, сооружений и иных объектов, дата решения: 23.04.2019, номер решения: 85-РС33, наименование ОГВ/ОМСУ: Федеральная служба по надзору в сфере защиты прав потребителей и благополучия человека Земельный участок полностью расположен в границах зоны с реестровым номером 66:00-6.903 от 19.02.2020, ограничение использования земельного участка в пределах зоны: В соответствии со ст. 65 Водного кодекса Российской Федерации от 03 июня 2006 года № 74-ФЗ В границах прибрежных защитных полос запрещаются: 1) использование сточных вод в целях регулирования плодородия почв; 2) размещение кладбищ, скотомогильников, объектов размещения отходов производства и потребления, химических, взрывчатых, токсичных, отравляющих и ядовитых веществ, пунктов захоронения радиоактивных отходов; 3) осуществление авиационных мер по борьбе с вредными организмами; 4) движение и стоянка транспортных средств (кроме специальных транспортных средств), за исключением их движения по дорогам и стоянки на дорогах и в специально оборудованных местах, имеющих твердое покрытие; 5) размещение автозаправочных станций, складов горюче-смазочных материалов (за исключением случаев, если автозаправочные станции, склады горюче-смазочных материалов размещены на территориях портов, судостроительных и судоремонтных организаций, инфраструктуры внутренних водных путей при условии соблюдения требований законодательства в области охраны окружающей среды и настоящего Кодекса), станций технического обслуживания, используемых для

Взам. инв. №

Подпись и дата

Инв.№ подл. 350

ДОКУМЕНТ ПОДПИСАН
ЭЛЕКТРОННОЙ ПОДПИСЬЮ
Сертификат: 00BB056B7401CB38D2B3576ACDC8425108
Владелец: ФЕДЕРАЛЬНАЯ СЛУЖБА ГОСУДАРСТВЕННОЙ РЕГИСТРАЦИИ, КАДАСТРА И КАРТОГРАФИИ
Действителен: с 27.06.2023 по 19.09.2024

полное наименование должности	инициалы, фамилия

Лист 3

Земельный участок
вид объекта недвижимости

Лист № 3 раздела 1	Всего листов раздела 1: 4	Всего разделов: 6	Всего листов выписки: 11

19.02.2024г. № КУВИ-001/2024-50145038	
Кадастровый номер:	66:63:0000000:7494

Сведения о том, что земельный участок полностью расположен в границах зоны с особыми условиями использования территории, территории объекта культурного наследия, публичного сервитута:	технического осмотра и ремонта транспортных средств, осуществление мойки транспортных средств; 6) размещение специализированных хранилищ пестицидов и агрохимикатов, применение пестицидов и агрохимикатов; 7) сброс сточных, в том числе дренажных, вод; 8) разведка и добыча общераспространенных полезных ископаемых (за исключением случаев, если разведка и добыча общераспространенных полезных ископаемых осуществляются пользователями недр, осуществляющими разведку и добычу иных видов полезных ископаемых, в границах предоставленных им в соответствии с законодательством Российской Федерации о недрах горных отводов и (или) геологических отводов на основании утвержденного технического проекта в соответствии со статьей 19.1 Закона Российской Федерации от 21 февраля 1992 года N 2395-1 "О недрах"); 9) распашка земель; 10) размещение отвалов размываемых грунтов; 11) выпас сельскохозяйственных животных и организация для них летних лагерей, ванн., вид/наименование: Прибрежная защитная полоса реки Рефт (Большой Рефт), тип: Прибрежная защитная полоса, номер: -, дата решения: 30.10.2019, номер решения: 1779, наименование ОГВ/ОМСУ: Министерство природных ресурсов и экологии Свердловской области
Сведения о том, что земельный участок расположен в границах особой экономической зоны, территории опережающего социально-экономического развития, зоны территориального развития в Российской Федерации, игорной зоны:	данные отсутствуют
Сведения о том, что земельный участок расположен в границах особо охраняемой природной территории, охотничьих угодий, лесничеств:	данные отсутствуют
Сведения о результатах проведения государственного земельного надзора:	данные отсутствуют
Сведения о расположении земельного участка в границах территории, в отношении которой утвержден проект межевания территории:	данные отсутствуют
Условный номер земельного участка:	данные отсутствуют
Сведения о принятии акта и (или) заключении договора, предусматривающих предоставление в соответствии с земельным законодательством исполнительным органом государственным органом власти или органом местного самоуправления, находящегося в государственной или муниципальной собственности земельного участка для строительства наемного дома социального использования или наемного дома коммерческого использования:	данные отсутствуют

ДОКУМЕНТ ПОДПИСАН
ЭЛЕКТРОННОЙ ПОДПИСЬЮ
Сертификат: 00BB056B7401CB38D2B3576ACDC8425108
Владелец: ФЕДЕРАЛЬНАЯ СЛУЖБА ГОСУДАРСТВЕННОЙ РЕГИСТРАЦИИ, КАДАСТРА И КАРТОГРАФИИ
Действителен: с 27.06.2023 по 19.09.2024

полное наименование должности		инициалы, фамилия

Взам. инв. №

Подпись и дата

Инв.№ подл. 350

Лист 4

Земельный участок			
вид объекта недвижимости			
Лист № 4 раздела 1	Всего листов раздела 1: 4	Всего разделов: 6	Всего листов выписки: 11

19.02.2024г. № КУВИ-001/2024-50145038	
Кадастровый номер:	66:63:0000000:7494

Сведения о том, что земельный участок или земельные участки образованы на основании решения об изъятии земельного участка и (или) расположенного на нем объекта недвижимости для государственных или муниципальных нужд:	данные отсутствуют
Сведения о том, что земельный участок образован из земель или земельного участка, государственная собственность на которые не разграничена:	данные отсутствуют
Сведения о наличии земельного спора о местоположении границ земельных участков:	данные отсутствуют
Статус записи об объекте недвижимости:	Сведения об объекте недвижимости имеют статус "актуальные"
Особые отметки:	Для данного земельного участка обеспечен доступ посредством земельного участка (земельных участков) с кадастровым номером (кадастровыми номерами): земли общего пользования. Сведения об ограничениях права на объект недвижимости, обременениях данного объекта, не зарегистрированных в реестре прав, ограничений прав и обременений недвижимого имущества: вид ограничения (обременения): ограничения прав на земельный участок, предусмотренные статьей 56 Земельного кодекса Российской Федерации; срок действия: с 21.06.2023; реквизиты документа-основания: решение об установлении санитарно-защитной зоны от 23.04.2019 № 85-РС33 выдан: Федеральная служба по надзору в сфере защиты прав потребителей и благополучия человека. вид ограничения (обременения): ограничения прав на земельный участок, предусмотренные статьей 56 Земельного кодекса Российской Федерации; срок действия: с 21.06.2023; реквизиты документа-основания: приказ об установлении границ водоохранных и прибрежных защитных полос и береговых линий водных объектов бассейна реки Пышма, расположенных на территории Свердловской области, в том числе перечень координат их опорных точек от 30.10.2019 № 1779 выдан: Министерство природных ресурсов и экологии Свердловской области. Граница земельного участка пересекает границы земельных участков (земельного участка) с кадастровыми номерами (кадастровым номером) 66:63:1601001:144. Сведения, необходимые для заполнения раздела: 4 - Сведения о частях земельного участка, отсутствуют.
Получатель выписки:	Павлова Елена Валерьевна, действующий(ая) на основании документа "" от имени заявителя КУЗБАССКОЕ АКЦИОНЕРНОЕ ОБЩЕСТВО ЭНЕРГЕТИКИ И ЭЛЕКТРИФИКАЦИИ, 4200000333

ДОКУМЕНТ ПОДПИСАН
ЭЛЕКТРОННОЙ ПОДПИСЬЮ
Сертификат: 00BB056B7401CB38D2B3576ACDC8425108
Владелец: ФЕДЕРАЛЬНАЯ СЛУЖБА ГОСУДАРСТВЕННОЙ РЕГИСТРАЦИИ, КАДАСТРА И КАРТОГРАФИИ
Действителен: с 27.06.2023 по 19.09.2024

полное наименование должности		инициалы, фамилия

Взам. инв. №

Подпись и дата

Инв.№ подл. 350

Раздел 2 Лист 5

Выписка из Единого государственного реестра недвижимости об объекте недвижимости

Сведения о зарегистрированных правах

Земельный участок
вид объекта недвижимости

Лист № 1 раздела 2	Всего листов раздела 2: 2	Всего разделов: 6	Всего листов выписки: 11

19.02.2024г. № КУВИ-001/2024-50145038	
Кадастровый номер:	66:63:0000000:7494

1	Правообладатель (правообладатели):	1.1	Российская Федерация
	Сведения о возможности предоставления третьим лицам персональных данных физического лица:	1.1.1	данные отсутствуют
2	Вид, номер, дата и время государственной регистрации права:	2.1	Собственность 66:63:0000000:7494-66/106/2023-1 21.06.2023 10:29:14
3	Сведения об осуществлении государственной регистрации сделки, права без необходимого в силу закона согласия третьего лица, органа:	3.1	данные отсутствуют
4	Ограничение прав и обременение объекта недвижимости:	не зарегистрировано	
5	Договоры участия в долевом строительстве:	не зарегистрировано	
6	Заявленные в судебном порядке права требования:	данные отсутствуют	
7	Сведения о возможности предоставления третьим лицам персональных данных физического лица	данные отсутствуют	
8	Сведения о возражении в отношении зарегистрированного права:	данные отсутствуют	
9	Сведения о наличии решения об изъятии объекта недвижимости для государственных и муниципальных нужд:	данные отсутствуют	
10	Сведения о невозможности государственной регистрации без личного участия правообладателя или его законного представителя:	данные отсутствуют	
11	Правопритязания и сведения о наличии поступивших, но не рассмотренных заявлений о проведении государственной регистрации права (перехода, прекращения права), ограничения права или обременения объекта недвижимости, сделки в отношении объекта недвижимости:	отсутствуют	

ДОКУМЕНТ ПОДПИСАН
ЭЛЕКТРОННОЙ ПОДПИСЬЮ
Сертификат: 00BB056B7401CB38D2B3576ACDC8425108
Владелец: ФЕДЕРАЛЬНАЯ СЛУЖБА ГОСУДАРСТВЕННОЙ РЕГИСТРАЦИИ, КАДАСТРА И КАРТОГРАФИИ
Действителен: с 27.06.2023 по 19.09.2024

полное наименование должности	инициалы, фамилия

Взам. инв. №

Подпись и дата

Инв.№ подл. 350

Лист 6

Земельный участок
вид объекта недвижимости

Лист № 2 раздела 2	Всего листов раздела 2: 2	Всего разделов: 6	Всего листов выписки: 11

19.02.2024г. № КУВИ-001/2024-50145038	
Кадастровый номер:	66:63:0000000:7494

11	Сведения о невозможности государственной регистрации перехода, прекращения, ограничения права на земельный участок из земель сельскохозяйственного назначения:	данные отсутствуют

Взам. инв. №

Подпись и дата

Инв.№ подл. 350

полное наименование должности		инициалы, фамилия

ДОКУМЕНТ ПОДПИСАН
ЭЛЕКТРОННОЙ ПОДПИСЬЮ
Сертификат: 00BB056B7401CB38D2B3576ACDC8425108
Владелец: ФЕДЕРАЛЬНАЯ СЛУЖБА ГОСУДАРСТВЕННОЙ РЕГИСТРАЦИИ, КАДАСТРА И КАРТОГРАФИИ
Действителен: с 27.06.2023 по 19.09.2024

Раздел 3 Лист 7

Выписка из Единого государственного реестра недвижимости об объекте недвижимости

Описание местоположения земельного участка

Земельный участок			
вид объекта недвижимости			
Лист № 1 раздела 3	Всего листов раздела 3: 1	Всего разделов: 6	Всего листов выписки: 11
19.02.2024г. № КУВИ-001/2024-50145038			
Кадастровый номер:	66:63:0000000:7494		

План (чертеж, схема) земельного участка

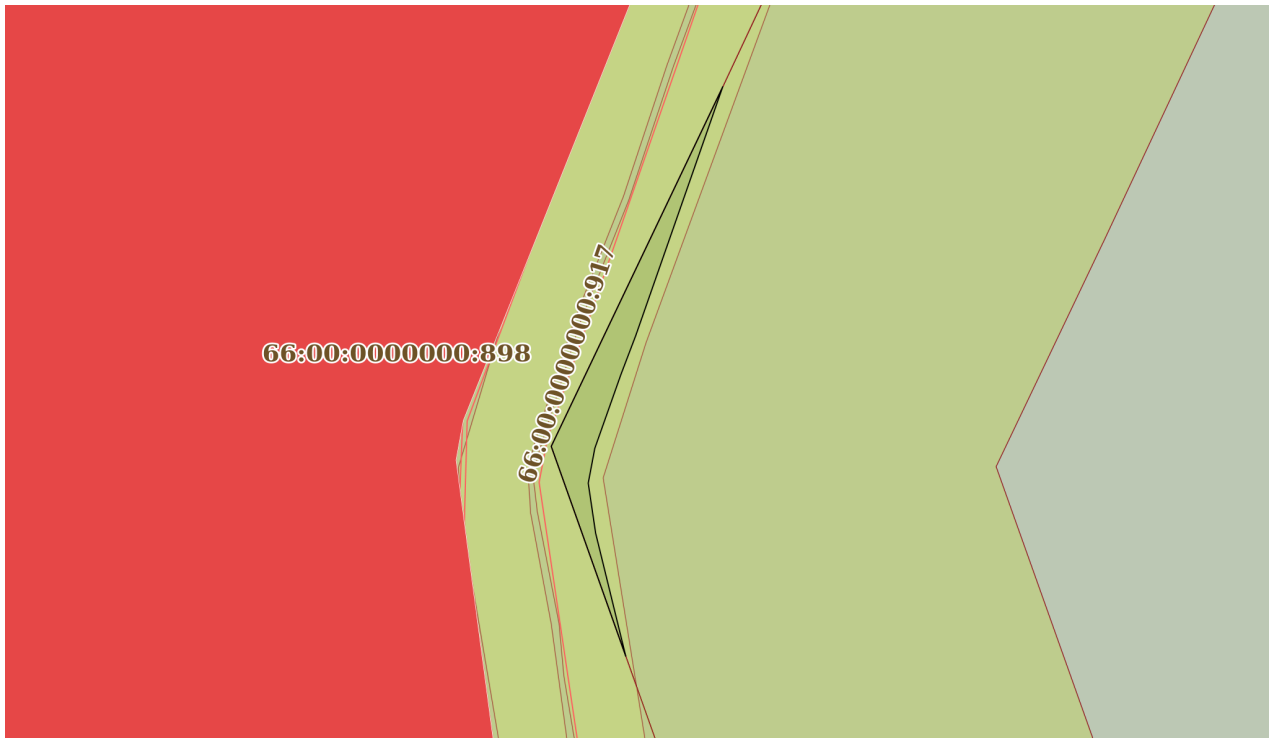

Масштаб 1:5000	Условные обозначения:		

ДОКУМЕНТ ПОДПИСАН
ЭЛЕКТРОННОЙ ПОДПИСЬЮ
Сертификат: 00BB056B7401CB38D2B3576ACDC8425108
Владелец: ФЕДЕРАЛЬНАЯ СЛУЖБА ГОСУДАРСТВЕННОЙ РЕГИСТРАЦИИ, КАДАСТРА И КАРТОГРАФИИ
Действителен: с 27.06.2023 по 19.09.2024

полное наименование должности		инициалы, фамилия

Взам. инв. №

Подпись и дата

Инв.№ подл. 350

Раздел 3.1 Лист 8

Выписка из Единого государственного реестра недвижимости об объекте недвижимости

Описание местоположения земельного участка

Земельный участок			
вид объекта недвижимости			
Лист № 1 раздела 3.1	Всего листов раздела 3.1: 1	Всего разделов: 6	Всего листов выписки: 11
19.02.2024г. № КУВИ-001/2024-50145038			
Кадастровый номер:	66:63:0000000:7494		

Описание местоположения границ земельного участка

№ п/п	Номер точки		Дирекционный угол	Горизонтальное проложение, м	Описание закрепления на местности	Кадастровые номера смежных участков	Сведения об адресах правообладателей смежных земельных участков
	начальная	конечная					
1	2	3	4	5	6	7	8
1	1.1.1	1.1.2	197°57.8`	203.88	данные отсутствуют	66:63:1601001:144	данные отсутствуют
2	1.1.2	1.1.3	199°27.4`	31.94	данные отсутствуют	66:63:1601001:144	данные отсутствуют
3	1.1.3	1.1.4	198°9.5`	60.32	данные отсутствуют	66:63:1601001:144	данные отсутствуют
4	1.1.4	1.1.5	189°56.9`	27.55	данные отсутствуют	66:63:1601001:144	данные отсутствуют
5	1.1.5	1.1.6	172°11.0`	39.34	данные отсутствуют	66:63:1601001:144	данные отсутствуют
6	1.1.6	1.1.7	167°12.6`	98.21	данные отсутствуют	66:63:1601001:144	данные отсутствуют
7	1.1.7	1.1.8	341°46.4`	171.98	данные отсутствуют	66:63:1601001:211, 66:63:1601001:144	данные отсутствуют
8	1.1.8	1.1.9	23°51.0`	85.35	данные отсутствуют	66:63:1601001:211, 66:63:1601001:144	данные отсутствуют
9	1.1.9	1.1.10	23°52.1`	24.71	данные отсутствуют	66:63:1601001:211, 66:63:1601001:144	данные отсутствуют
10	1.1.10	1.1.1	23°51.4`	196	данные отсутствуют	66:63:1601001:211, 66:63:1601001:144	данные отсутствуют

ДОКУМЕНТ ПОДПИСАН
ЭЛЕКТРОННОЙ ПОДПИСЬЮ
Сертификат: 00BB056B7401CB38D2B3576ACDC8425108
Владелец: ФЕДЕРАЛЬНАЯ СЛУЖБА ГОСУДАРСТВЕННОЙ РЕГИСТРАЦИИ, КАДАСТРА И КАРТОГРАФИИ
Действителен: с 27.06.2023 по 19.09.2024

полное наименование должности	инициалы, фамилия

Взам. инв. №

Подпись и дата

Инв.№ подл. 350

Раздел 3.2 Лист 9

Выписка из Единого государственного реестра недвижимости об объекте недвижимости

Описание местоположения земельного участка

Земельный участок
вид объекта недвижимости

Лист № 1 раздела 3.2	Всего листов раздела 3.2: 1	Всего разделов: 6	Всего листов выписки: 11

19.02.2024г. № КУВИ-001/2024-50145038	
Кадастровый номер:	66:63:0000000:7494

Сведения о характерных точках границы земельного участка

Система координат МСК-66, зона 1

Номер точки	Координаты, м		Описание закрепления на местности	Средняя квадратичная погрешность определения координат характерных точек границ земельного участка, м
	X	Y		
1	2	3	4	5
1	427621.65	1604603.73	-	5
2	427442.4	1604524.46	-	5
3	427419.8	1604514.46	-	5
4	427341.74	1604479.95	-	5
5	427178.39	1604533.74	-	5
6	427274.16	1604512	-	5
7	427313.13	1604506.65	-	5
8	427340.27	1604511.41	-	5
9	427397.59	1604530.21	-	5
10	427427.71	1604540.85	-	5
1	427621.65	1604603.73	-	5

Взам. инв. №

Подпись и дата

Инв.№ подл. 350

ДОКУМЕНТ ПОДПИСАН
ЭЛЕКТРОННОЙ ПОДПИСЬЮ
Сертификат: 00BB056B7401CB38D2B3576ACDC8425108
Владелец: ФЕДЕРАЛЬНАЯ СЛУЖБА ГОСУДАРСТВЕННОЙ РЕГИСТРАЦИИ, КАДАСТРА И КАРТОГРАФИИ
Действителен: с 27.06.2023 по 19.09.2024

полное наименование должности	инициалы, фамилия

Раздел 4.1 Лист 10

Выписка из Единого государственного реестра недвижимости об объекте недвижимости

Сведения о частях земельного участка

Земельный участок
вид объекта недвижимости

Лист № 1 раздела 4.1	Всего листов раздела 4.1: 2	Всего разделов: 6	Всего листов выписки: 11

19.02.2024г. № КУВИ-001/2024-50145038	
Кадастровый номер:	66:63:0000000:7494

Учетный номер части	Площадь, м2	Содержание ограничения в использовании или ограничения права на объект недвижимости или обременения объекта недвижимости
1	2	3
	Весь	вид ограничения (обременения): ограничения прав на земельный участок, предусмотренные статьей 56 Земельного кодекса Российской Федерации; Срок действия: не установлен; реквизиты документа-основания: решение об установлении санитарно-защитной зоны от 23.04.2019 № 85-РС33 выдан: Федеральная служба по надзору в сфере защиты прав потребителей и благополучия человека; Содержание ограничения (обременения): Санитарно-защитная зона установлена в соответствии с Постановлением Правительства РФ от 3 марта 2018 г. № 222 “Об утверждении Правил установления санитарно-защитных зон и использования земельных участков, расположенных в границах санитарно-защитных зон”: В границах санитарно-защитной зоны не допускается использования земельных участков в целях: а) размещения жилой застройки, объектов образовательного и медицинского назначения, спортивных сооружений открытого типа, организаций отдыха детей и их оздоровления, зон рекреационного назначения и для ведения дачного хозяйства и садоводства; б) размещения объектов для производства и хранения лекарственных средств, объектов пищевых отраслей промышленности, оптовых складов продовольственного сырья и пищевой продукции, комплексов водопроводных сооружений для подготовки и хранения питьевой воды, использования земельных участков в целях производства, хранения и переработки сельскохозяйственной продукции, предназначенной для дальнейшего использования в качестве пищевой продукции. Срок установления санитарно-защитной зоны – бессрочно.; Реестровый номер границы: 66:34-6.242; Вид объекта реестра границ: Зона с особыми условиями использования территории; Вид зоны по документу: Санитарно-защитная зона для филиала «Рефтинская ГРЭС» ПАО «Энел Россия», расположенного по адресу: Россия, Свердловская область, г. Асбест, пос. Рефтинский; Тип зоны: Санитарно-защитная зона предприятий, сооружений и иных объектов
	Весь	вид ограничения (обременения): ограничения прав на земельный участок, предусмотренные статьей 56 Земельного кодекса Российской Федерации; Срок действия: не установлен; реквизиты документа-основания: приказ об установлении границ водоохранных и прибрежных защитных полос и береговых линий водных объектов бассейна реки Пышма, расположенных на территории Свердловской области, в том числе перечень координат их опорных точек от 30.10.2019 № 1779 выдан: Министерство природных ресурсов и экологии Свердловской области; Содержание ограничения (обременения): В соответствии со ст. 65 Водного кодекса Российской Федерации от 03 июня 2006 года № 74-ФЗ В границах прибрежных защитных полос запрещаются: 1) использование сточных вод в целях регулирования плодородия почв; 2) размещение кладбищ,

полное наименование должности		инициалы, фамилия

ДОКУМЕНТ ПОДПИСАН
ЭЛЕКТРОННОЙ ПОДПИСЬЮ
Сертификат: 00BB056B7401CB38D2B3576ACDC8425108
Владелец: ФЕДЕРАЛЬНАЯ СЛУЖБА ГОСУДАРСТВЕННОЙ РЕГИСТРАЦИИ, КАДАСТРА И КАРТОГРАФИИ
Действителен: с 27.06.2023 по 19.09.2024

Взам. инв. №

Подпись и дата

Инв.№ подл. 350

Лист 11

Земельный участок			
вид объекта недвижимости			
Лист № 2 раздела 4.1	Всего листов раздела 4.1: 2	Всего разделов: 6	Всего листов выписки: 11
19.02.2024г. № КУВИ-001/2024-50145038			
Кадастровый номер:	66:63:0000000:7494		

		скотомогильников, объектов размещения отходов производства и потребления, химических, взрывчатых, токсичных, отравляющих и ядовитых веществ, пунктов захоронения радиоактивных отходов; 3) осуществление авиационных мер по борьбе с вредными организмами; 4) движение и стоянка транспортных средств (кроме специальных транспортных средств), за исключением их движения по дорогам и стоянки на дорогах и в специально оборудованных местах, имеющих твердое покрытие; 5) размещение автозаправочных станций, складов горюче-смазочных материалов (за исключением случаев, если автозаправочные станции, склады горюче-смазочных материалов размещены на территориях портов, судостроительных и судоремонтных организаций, инфраструктуры внутренних водных путей при условии соблюдения требований законодательства в области охраны окружающей среды и настоящего Кодекса), станций технического обслуживания, используемых для технического осмотра и ремонта транспортных средств, осуществление мойки транспортных средств; 6) размещение специализированных хранилищ пестицидов и агрохимикатов, применение пестицидов и агрохимикатов; 7) сброс сточных, в том числе дренажных, вод; 8) разведка и добыча общераспространенных полезных ископаемых (за исключением случаев, если разведка и добыча общераспространенных полезных ископаемых осуществляются пользователями недр, осуществляющими разведку и добычу иных видов полезных ископаемых, в границах предоставленных им в соответствии с законодательством Российской Федерации о недрах горных отводов и (или) геологических отводов на основании утвержденного технического проекта в соответствии со статьей 19.1 Закона Российской Федерации от 21 февраля 1992 года N 2395-1 "О недрах"); 9) распашка земель; 10) размещение отвалов размываемых грунтов; 11) выпас сельскохозяйственных животных и организация для них летних лагерей, ванн.; Реестровый номер границы: 66:00-6.903; Вид объекта реестра границ: Зона с особыми условиями использования территории; Вид зоны по документу: Прибрежная защитная полоса реки Рефт (Большой Рефт); Тип зоны: Прибрежная защитная полоса; Номер: -

Взам. инв. №

Подпись и дата

Инв.№ подл. 350

ДОКУМЕНТ ПОДПИСАН
ЭЛЕКТРОННОЙ ПОДПИСЬЮ
Сертификат: 00BB056B7401CB38D2B3576ACDC8425108
Владелец: ФЕДЕРАЛЬНАЯ СЛУЖБА ГОСУДАРСТВЕННОЙ РЕГИСТРАЦИИ, КАДАСТРА И КАРТОГРАФИИ
Действителен: с 27.06.2023 по 19.09.2024

полное наименование должности	инициалы, фамилия

Филиал публично-правовой компании "Роскадастр" по Уральскому федеральному округу

полное наименование органа регистрации прав

Выписка из Единого государственного реестра недвижимости об объекте недвижимости

Сведения о характеристиках объекта недвижимости

На основании запроса от 16.02.2024, поступившего на рассмотрение 16.02.2024, сообщаем, что согласно записям Единого государственного реестра недвижимости:

Раздел 1 Лист 1

Земельный участок
вид объекта недвижимости

Лист № 1 раздела 1	Всего листов раздела 1: 3	Всего разделов: 6	Всего листов выписки: 9

16.02.2024г. № КУВИ-001/2024-48292373	
Кадастровый номер:	66:63:0000000:7499
Номер кадастрового квартала:	66:63:0000000
Дата присвоения кадастрового номера:	15.06.2023

Ранее присвоенный государственный учетный номер:	данные отсутствуют
Местоположение:	Свердловская область, г Асбест
Площадь:	1101904 +/- 18370
Кадастровая стоимость, руб.:	69001228.48
Кадастровые номера расположенных в пределах земельного участка объектов недвижимости:	66:00:0000000:898, 66:00:0000000:917
Кадастровые номера объектов недвижимости, из которых образован объект недвижимости:	66:34:0000000:1408
Кадастровые номера образованных объектов недвижимости:	данные отсутствуют
Категория земель:	Земли промышленности, энергетики, транспорта, связи, радиовещания, телевидения, информатики, земли для обеспечения космической деятельности, земли обороны, безопасности и земли иного специального назначения
Виды разрешенного использования:	Энергетика
Сведения о кадастровом инженере:	Волошин Дмитрий Валерьевич, СНИЛС 141-018-823 15, дата завершения кадастровых работ: 07.06.2023
Сведения о лесах, водных объектах и об иных природных объектах, расположенных в пределах земельного участка:	данные отсутствуют

	ДОКУМЕНТ ПОДПИСАН ЭЛЕКТРОННОЙ ПОДПИСЬЮ	
полное наименование должности	Сертификат: 00BB056B7401CB38D2B3576ACDC8425108 Владелец: ФЕДЕРАЛЬНАЯ СЛУЖБА ГОСУДАРСТВЕННОЙ РЕГИСТРАЦИИ, КАДАСТРА И КАРТОГРАФИИ Действителен: с 27.06.2023 по 19.09.2024	инициалы, фамилия

Взам. инв. №

Подпись и дата

Инв.№ подл. 350

Лист 2

Земельный участок
вид объекта недвижимости

Лист № 2 раздела 1	Всего листов раздела 1: 3	Всего разделов: 6	Всего листов выписки: 9

16.02.2024г. № КУВИ-001/2024-48292373	
Кадастровый номер:	66:63:0000000:7499

Сведения о том, что земельный участок полностью расположен в границах зоны с особыми условиями использования территории, территории объекта культурного наследия, публичного сервитута:	Земельный участок полностью расположен в границах зоны с реестровым номером 66:34-6.242 от 26.08.2020, ограничение использования земельного участка в пределах зоны: Санитарно-защитная зона установлена в соответствии с Постановлением Правительства РФ от 3 марта 2018 г. № 222 “Об утверждении Правил установления санитарно-защитных зон и использования земельных участков, расположенных в границах санитарно-защитных зон”: В границах санитарно-защитной зоны не допускается использования земельных участков в целях: а) размещения жилой застройки, объектов образовательного и медицинского назначения, спортивных сооружений открытого типа, организаций отдыха детей и их оздоровления, зон рекреационного назначения и для ведения дачного хозяйства и садоводства; б) размещения объектов для производства и хранения лекарственных средств, объектов пищевых отраслей промышленности, оптовых складов продовольственного сырья и пищевой продукции, комплексов водопроводных сооружений для подготовки и хранения питьевой воды, использования земельных участков в целях производства, хранения и переработки сельскохозяйственной продукции, предназначенной для дальнейшего использования в качестве пищевой продукции. Срок установления санитарно-защитной зоны – бессрочно., вид/наименование: Санитарно-защитная зона для филиала «Рефтинская ГРЭС» ПАО «Энел Россия», расположенного по адресу: Россия, Свердловская область, г. Асбест, пос. Рефтинский, тип: Санитарно-защитная зона предприятий, сооружений и иных объектов, дата решения: 23.04.2019, номер решения: 85-РС33, наименование ОГВ/ОМСУ: Федеральная служба по надзору в сфере защиты прав потребителей и благополучия человека
Сведения о том, что земельный участок расположен в границах особой экономической зоны, территории опережающего социально-экономического развития, зоны территориального развития в Российской Федерации, игорной зоны:	данные отсутствуют
Сведения о том, что земельный участок расположен в границах особо охраняемой природной территории, охотничьих угодий, лесничеств:	данные отсутствуют
Сведения о результатах проведения государственного земельного надзора:	данные отсутствуют
Сведения о расположении земельного участка в границах территории, в отношении которой утвержден проект межевания территории:	данные отсутствуют
Условный номер земельного участка:	данные отсутствуют

Взам. инв. №

Подпись и дата

Инв.№ подл. 350

ДОКУМЕНТ ПОДПИСАН
ЭЛЕКТРОННОЙ ПОДПИСЬЮ
Сертификат: 00BB056B7401CB38D2B3576ACDC8425108
Владелец: ФЕДЕРАЛЬНАЯ СЛУЖБА ГОСУДАРСТВЕННОЙ РЕГИСТРАЦИИ, КАДАСТРА И КАРТОГРАФИИ
Действителен: с 27.06.2023 по 19.09.2024

полное наименование должности	инициалы, фамилия

Лист 3

Земельный участок
вид объекта недвижимости

Лист № 3 раздела 1	Всего листов раздела 1: 3	Всего разделов: 6	Всего листов выписки: 9

16.02.2024г. № КУВИ-001/2024-48292373	
Кадастровый номер:	66:63:0000000:7499

Сведения о принятии акта и (или) заключении договора, предусматривающих предоставление в соответствии с земельным законодательством исполнительным органом государственным органом власти или органом местного самоуправления, находящегося в государственной или муниципальной собственности земельного участка для строительства наемного дома социального использования или наемного дома коммерческого использования:	данные отсутствуют
Сведения о том, что земельный участок или земельные участки образованы на основании решения об изъятии земельного участка и (или) расположенного на нем объекта недвижимости для государственных или муниципальных нужд:	данные отсутствуют
Сведения о том, что земельный участок образован из земель или земельного участка, государственная собственность на которые не разграничена:	данные отсутствуют
Сведения о наличии земельного спора о местоположении границ земельных участков:	данные отсутствуют
Статус записи об объекте недвижимости:	Сведения об объекте недвижимости имеют статус "актуальные"
Особые отметки:	Сведения об ограничениях права на объект недвижимости, обременениях данного объекта, не зарегистрированных в реестре прав, ограничений прав и обременений недвижимого имущества: вид ограничения (обременения): ограничения прав на земельный участок, предусмотренные статьей 56 Земельного кодекса Российской Федерации; срок действия: с 15.06.2023; реквизиты документа-основания: решение об установлении санитарно-защитной зоны от 23.04.2019 № 85-РС33 выдан: Федеральная служба по надзору в сфере защиты прав потребителей и благополучия человека. Сведения, необходимые для заполнения раздела: 4 - Сведения о частях земельного участка, отсутствуют.
Получатель выписки:	Павлова Елена Валерьевна, действующий(ая) на основании документа "" от имени заявителя КУЗБАССКОЕ АКЦИОНЕРНОЕ ОБЩЕСТВО ЭНЕРГЕТИКИ И ЭЛЕКТРИФИКАЦИИ, 4200000333

ДОКУМЕНТ ПОДПИСАН
ЭЛЕКТРОННОЙ ПОДПИСЬЮ
Сертификат: 00BB056B7401CB38D2B3576ACDC8425108
Владелец: ФЕДЕРАЛЬНАЯ СЛУЖБА ГОСУДАРСТВЕННОЙ РЕГИСТРАЦИИ, КАДАСТРА И КАРТОГРАФИИ
Действителен: с 27.06.2023 по 19.09.2024

полное наименование должности		инициалы, фамилия

Взам. инв. №

Подпись и дата

Инв.№ подл. 350

Раздел 2 Лист 4

Выписка из Единого государственного реестра недвижимости об объекте недвижимости

Сведения о зарегистрированных правах

Земельный участок
вид объекта недвижимости

Лист № 1 раздела 2	Всего листов раздела 2: 2	Всего разделов: 6	Всего листов выписки: 9

16.02.2024г. № КУВИ-001/2024-48292373	
Кадастровый номер:	66:63:0000000:7499

1	Правообладатель (правообладатели):	1.1	Российская Федерация
	Сведения о возможности предоставления третьим лицам персональных данных физического лица:	1.1.1	данные отсутствуют
2	Вид, номер, дата и время государственной регистрации права:	2.1	Собственность 66:63:0000000:7499-66/109/2023-1 15.06.2023 13:02:12
3	Сведения об осуществлении государственной регистрации сделки, права без необходимого в силу закона согласия третьего лица, органа:	3.1	данные отсутствуют
4	Ограничение прав и обременение объекта недвижимости:	не зарегистрировано	
5	Договоры участия в долевом строительстве:	не зарегистрировано	
6	Заявленные в судебном порядке права требования:	данные отсутствуют	
7	Сведения о возможности предоставления третьим лицам персональных данных физического лица	данные отсутствуют	
8	Сведения о возражении в отношении зарегистрированного права:	данные отсутствуют	
9	Сведения о наличии решения об изъятии объекта недвижимости для государственных и муниципальных нужд:	данные отсутствуют	
10	Сведения о невозможности государственной регистрации без личного участия правообладателя или его законного представителя:	данные отсутствуют	
11	Правопритязания и сведения о наличии поступивших, но не рассмотренных заявлений о проведении государственной регистрации права (перехода, прекращения права), ограничения права или обременения объекта недвижимости, сделки в отношении объекта недвижимости:	отсутствуют	

ДОКУМЕНТ ПОДПИСАН
ЭЛЕКТРОННОЙ ПОДПИСЬЮ
Сертификат: 00BB056B7401CB38D2B3576ACDC8425108
Владелец: ФЕДЕРАЛЬНАЯ СЛУЖБА ГОСУДАРСТВЕННОЙ РЕГИСТРАЦИИ, КАДАСТРА И КАРТОГРАФИИ
Действителен: с 27.06.2023 по 19.09.2024

полное наименование должности	инициалы, фамилия

Взам. инв. №

Подпись и дата

Инв.№ подл. 350

Лист 5

Земельный участок
вид объекта недвижимости

Лист № 2 раздела 2	Всего листов раздела 2: 2	Всего разделов: 6	Всего листов выписки: 9

16.02.2024г. № КУВИ-001/2024-48292373	
Кадастровый номер:	66:63:0000000:7499

11	Сведения о невозможности государственной регистрации перехода, прекращения, ограничения права на земельный участок из земель сельскохозяйственного назначения:	данные отсутствуют

Взам. инв. №

Подпись и дата

Инв.№ подл. 350

	ДОКУМЕНТ ПОДПИСАН ЭЛЕКТРОННОЙ ПОДПИСЬЮ Сертификат: 00BB056B7401CB38D2B3576ACDC8425108 Владелец: ФЕДЕРАЛЬНАЯ СЛУЖБА ГОСУДАРСТВЕННОЙ РЕГИСТРАЦИИ, КАДАСТРА И КАРТОГРАФИИ Действителен: с 27.06.2023 по 19.09.2024	
полное наименование должности		инициалы, фамилия

Раздел 3 Лист 6

Выписка из Единого государственного реестра недвижимости об объекте недвижимости

Описание местоположения земельного участка

Земельный участок			
вид объекта недвижимости			
Лист № 1 раздела 3	Всего листов раздела 3: 1	Всего разделов: 6	Всего листов выписки: 9

16.02.2024г. № КУВИ-001/2024-48292373	
Кадастровый номер:	66:63:0000000:7499

План (чертеж, схема) земельного участка

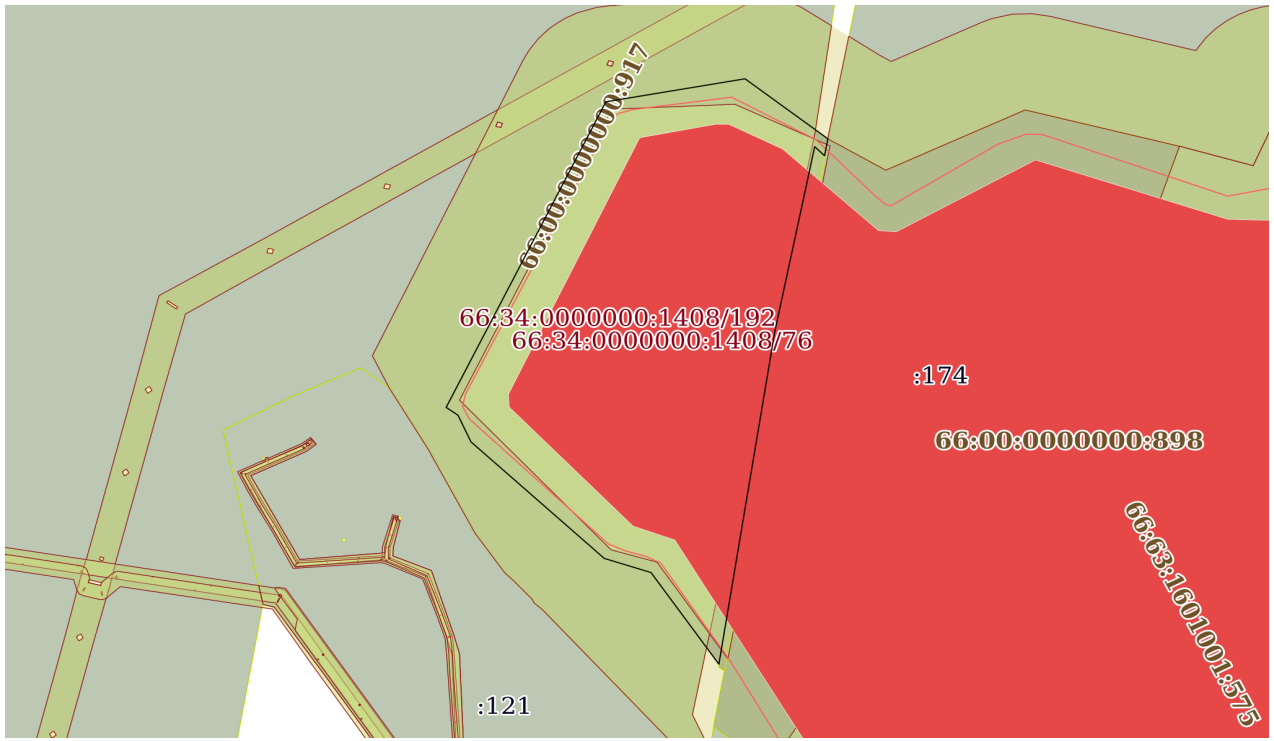

Масштаб 1:20000	Условные обозначения:		

ДОКУМЕНТ ПОДПИСАН
ЭЛЕКТРОННОЙ ПОДПИСЬЮ
Сертификат: 00BB056B7401CB38D2B3576ACDC8425108
Владелец: ФЕДЕРАЛЬНАЯ СЛУЖБА ГОСУДАРСТВЕННОЙ РЕГИСТРАЦИИ, КАДАСТРА И КАРТОГРАФИИ
Действителен: с 27.06.2023 по 19.09.2024

полное наименование должности		инициалы, фамилия

Взам. инв. №

Подпись и дата

Инв.№ подл. 350

Раздел 3.1 Лист 7

Выписка из Единого государственного реестра недвижимости об объекте недвижимости

Описание местоположения земельного участка

Земельный участок
вид объекта недвижимости

Лист № 1 раздела 3.1	Всего листов раздела 3.1: 1	Всего разделов: 6	Всего листов выписки: 9

16.02.2024г. № КУВИ-001/2024-48292373	
Кадастровый номер:	66:63:0000000:7499

Описание местоположения границ земельного участка

№ п/п	Номер точки		Дирекционный угол	Горизонтальное проложение, м	Описание закрепления на местности	Кадастровые номера смежных участков	Сведения об адресах правообладателей смежных земельных участков
	начальная	конечная					
1	2	3	4	5	6	7	8
1	1.1.1	1.1.2	188°51.5`	1048.1	данные отсутствуют	66:34:0000000:15977	данные отсутствуют
2	1.1.2	1.1.3	325°31.7`	346.18	данные отсутствуют	данные отсутствуют	данные отсутствуют
3	1.1.3	1.1.4	288°3.4`	141.79	данные отсутствуют	66:34:0201001:273	данные отсутствуют
4	1.1.4	1.1.5	313°19.0`	528.8	данные отсутствуют	66:34:0201001:273	данные отсутствуют
5	1.1.5	1.1.6	335°39.7`	91.36	данные отсутствуют	66:34:0201001:273	данные отсутствуют
6	1.1.6	1.1.7	305°17.8`	41.83	данные отсутствуют	66:34:0201001:273	данные отсутствуют
7	1.1.7	1.1.8	25°51.4`	1057.32	данные отсутствуют	66:34:0201001:273	данные отсутствуют
8	1.1.8	1.1.9	79°53.6`	407.95	данные отсутствуют	66:34:0201001:273	данные отсутствуют
9	1.1.9	1.1.10	127°59.8`	268.36	данные отсутствуют	данные отсутствуют	данные отсутствуют
10	1.1.10	1.1.11	128°0.2`	35	данные отсутствуют	данные отсутствуют	данные отсутствуют
11	1.1.11	1.1.12	190°12.9`	53.68	данные отсутствуют	66:63:1601001:174	данные отсутствуют
12	1.1.11	1.1.11			данные отсутствуют	66:63:1601001:144	данные отсутствуют
13	1.1.12	1.1.13	314°45.4`	40.08	данные отсутствуют	66:34:0000000:15977	данные отсутствуют
14	1.1.13	1.1.1	191°18.8`	587.03	данные отсутствуют	66:34:0000000:15977	данные отсутствуют

полное наименование должности	инициалы, фамилия

ДОКУМЕНТ ПОДПИСАН
ЭЛЕКТРОННОЙ ПОДПИСЬЮ
Сертификат: 00BB056B7401CB38D2B3576ACDC8425108
Владелец: ФЕДЕРАЛЬНАЯ СЛУЖБА ГОСУДАРСТВЕННОЙ РЕГИСТРАЦИИ, КАДАСТРА И КАРТОГРАФИИ
Действителен: с 27.06.2023 по 19.09.2024

Взам. инв. №

Подпись и дата

Инв.№ подл. 350

Раздел 3.2 Лист 8

Выписка из Единого государственного реестра недвижимости об объекте недвижимости

Описание местоположения земельного участка

Земельный участок
вид объекта недвижимости

Лист № 1 раздела 3.2	Всего листов раздела 3.2: 1	Всего разделов: 6	Всего листов выписки: 9

16.02.2024г. № КУВИ-001/2024-48292373	
Кадастровый номер:	66:63:0000000:7499

Сведения о характерных точках границы земельного участка

Система координат МСК-66, зона 1

Номер точки	Координаты, м		Описание закрепления на местности	Средняя квадратичная погрешность определения координат характерных точек границ земельного участка, м
	X	Y		
1	2	3	4	5
1	427991.06	1601481.48	-	5
2	426955.46	1601320.09	-	5
3	427240.85	1601124.15	-	5
4	427284.8	1600989.34	-	5
5	427647.58	1600604.6	-	5
6	427730.82	1600566.95	-	5
7	427754.99	1600532.81	-	5
8	428706.45	1600993.94	-	5
9	428778.04	1601395.56	-	5
10	428612.84	1601607.04	-	5
11	428591.29	1601634.62	-	5
12	428538.46	1601625.1	-	5
13	428566.68	1601596.64	-	5
1	427991.06	1601481.48	-	5

ДОКУМЕНТ ПОДПИСАН
ЭЛЕКТРОННОЙ ПОДПИСЬЮ
Сертификат: 00BB056B7401CB38D2B3576ACDC8425108
Владелец: ФЕДЕРАЛЬНАЯ СЛУЖБА ГОСУДАРСТВЕННОЙ РЕГИСТРАЦИИ, КАДАСТРА И КАРТОГРАФИИ
Действителен: с 27.06.2023 по 19.09.2024

полное наименование должности	инициалы, фамилия

Взам. инв. №

Подпись и дата

Инв.№ подл. 350

Раздел 4.1 Лист 9

Выписка из Единого государственного реестра недвижимости об объекте недвижимости

Сведения о частях земельного участка

Земельный участок
вид объекта недвижимости

Лист № 1 раздела 4.1	Всего листов раздела 4.1: 1	Всего разделов: 6	Всего листов выписки: 9

16.02.2024г. № КУВИ-001/2024-48292373	
Кадастровый номер:	66:63:0000000:7499

Учетный номер части	Площадь, м2	Содержание ограничения в использовании или ограничения права на объект недвижимости или обременения объекта недвижимости
1	2	3
	Весь	вид ограничения (обременения): ограничения прав на земельный участок, предусмотренные статьей 56 Земельного кодекса Российской Федерации; Срок действия: не установлен; реквизиты документа-основания: решение об установлении санитарно-защитной зоны от 23.04.2019 № 85-РС33 выдан: Федеральная служба по надзору в сфере защиты прав потребителей и благополучия человека; Содержание ограничения (обременения): Санитарно-защитная зона установлена в соответствии с Постановлением Правительства РФ от 3 марта 2018 г. № 222 “Об утверждении Правил установления санитарно-защитных зон и использования земельных участков, расположенных в границах санитарно-защитных зон”: В границах санитарно-защитной зоны не допускается использования земельных участков в целях: а) размещения жилой застройки, объектов образовательного и медицинского назначения, спортивных сооружений открытого типа, организаций отдыха детей и их оздоровления, зон рекреационного назначения и для ведения дачного хозяйства и садоводства; б) размещения объектов для производства и хранения лекарственных средств, объектов пищевых отраслей промышленности, оптовых складов продовольственного сырья и пищевой продукции, комплексов водопроводных сооружений для подготовки и хранения питьевой воды, использования земельных участков в целях производства, хранения и переработки сельскохозяйственной продукции, предназначенной для дальнейшего использования в качестве пищевой продукции. Срок установления санитарно-защитной зоны – бессрочно.; Реестровый номер границы: 66:34-6.242; Вид объекта реестра границ: Зона с особыми условиями использования территории; Вид зоны по документу: Санитарно-защитная зона для филиала «Рефтинская ГРЭС» ПАО «Энел Россия», расположенного по адресу: Россия, Свердловская область, г. Асбест, пос. Рефтинский; Тип зоны: Санитарно-защитная зона предприятий, сооружений и иных объектов

полное наименование должности		инициалы, фамилия

ДОКУМЕНТ ПОДПИСАН
ЭЛЕКТРОННОЙ ПОДПИСЬЮ
Сертификат: 00BB056B7401CB38D2B3576ACDC8425108
Владелец: ФЕДЕРАЛЬНАЯ СЛУЖБА ГОСУДАРСТВЕННОЙ РЕГИСТРАЦИИ, КАДАСТРА И КАРТОГРАФИИ
Действителен: с 27.06.2023 по 19.09.2024

Взам. инв. №

Подпись и дата

Инв.№ подл. 350

Градостроительный план земельного участка

№ Р Ф - 6 6 - 2 - 3 0 - 0 - 0 0 - 2 0 2 4 - 0 0 1 5 - 0

градостроительный план земельного участка подготовлен на основании

заявления Кузбасское акционерного общество энергетики и электрификации АО «Кузбассэнерго» от 18.03.2024

(реквизиты заявления правообладателя земельного участка, иного лица в случае, предусмотренном частью 1.1 статьи 57.3 Градостроительного кодекса Российской Федерации, с указанием ф.и.о. заявителя – физического лица, либо реквизиты заявления и наименование заявителя – юридического лица о выдаче градостроительного плана земельного участка)

Местонахождение земельного участка

Свердловская область

(субъект Российской Федерации)

городской округ Сухой Лог

(муниципальный район или городской округ)

-

(поселение)

Описание границ земельного участка (образуемого земельного участка):

Обозначение (номер) характерной точки	Перечень координат характерных точек в системе координат, используемой для ведения Единого государственного реестра недвижимости	
	X	Y
1	426634.38	1601463.42
2	426760.37	1601304.59
3	428591.29	1601634.62
4	428493.73	1601801.92
1	428681.30	1602204.20
2	428568.14	1602649.67
3	428376.97	1602585.10
4	426634.38	1601463.42
5	426760.37	1601304.59
6	428591.29	1601634.62
7	428493.73	1601801.92

Кадастровый номер земельного участка (при наличии) или в случае, предусмотренном частью 1.1 статьи 57.3 Градостроительного кодекса Российской Федерации, условный номер образуемого земельного участка на основании утвержденных проекта межевания территории и (или) схемы расположения земельного участка или земельных участков на кадастровом плане территории 66:63:1601001:174

Площадь земельного участка 1229273,00 м2

Информация о расположенных в границах земельного участка объектах капитального строительства

В границах земельного участка расположены объекты капитального строительства. Количество объектов 2 единиц(ы). Объекты отображаются на чертеже(ах) градостроительного плана под порядковыми номерами. Описание объектов капитального строительства приводится в подразделе 3.1 "Объекты капитального строительства" или подразделе 3.2 "Объекты, включенные в единый государственный реестр объектов культурного наследия (памятников истории и культуры) народов Российской Федерации" раздела 3.

Информация о границах зоны планируемого размещения объекта капитального строительства в соответствии с утвержденным проектом планировки территории (при наличии)

Проект планировки территории не утвержден

Обозначение (номер) характерной точки	Перечень координат характерных точек в системе координат, используемой для ведения Единого государственного реестра недвижимости	
	X	Y
—	—	—

Реквизиты проекта планировки территории и (или) проекта межевания территории в случае, если земельный участок расположен в границах территории, в отношении которой утверждены проект планировки территории и (или) проект межевания территории

Проект планировки территории не утвержден

(указывается в случае, если земельный участок расположен в границах территории, в отношении которой утверждены проект планировки территории и (или) проект межевания территории)

Взам. инв. №

Подпись и дата

Инв.№ подл. 350

СОГЛАСОВАНО:

Начальника отдела архитектуры и градостроительства Администрации городского округа	(подпись)	Т.Е. Кузнецова
Председатель комитета по управлению муниципальной собственностью Администрации городского округа	(подпись)	Д.А. Гончаров
Начальник юридического отдела Администрации городского округа	(подпись)	А.А. Панова
Заместитель главы Администрации городского округа Сухой Лог	(подпись)	А.В. Трофимчук

Право на земельный участок: аренда

Взам. инв. №

Подпись и дата

Инв.№ подл. 350

Градостроительный план подготовлен Хороших А.А., специалистом I категории отдела архитектуры и градостроительства, Администрация городского округа Сухой Лог

(ф.и.о., должность уполномоченного лица, наименование органа)

М.П.
(при наличии)

_____ / Р.Р. Мингалимов, Глава городского округа Сухой Лог /
(подпись) (расшифровка подписи)

Дата выдачи 01.04.2024
(ДД.ММ.ГГГГ)

Взам. инв. №
Подпись и дата
Инв.№ подл. 350

1. Чертеж(и) градостроительного плана земельного участка

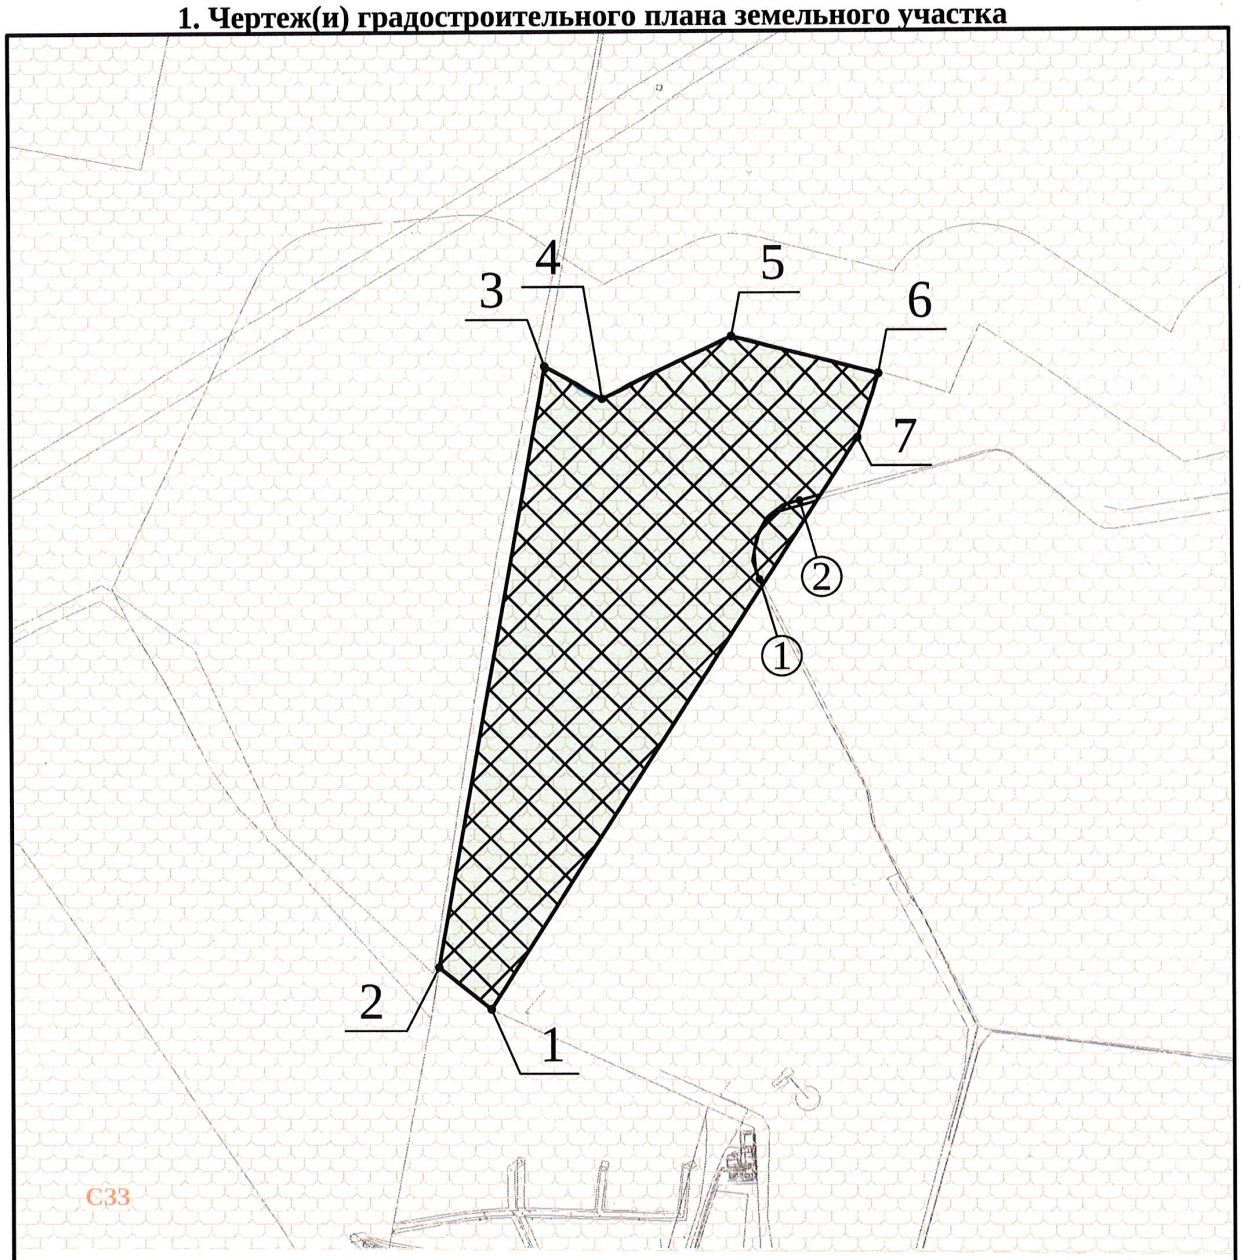

Условные обозначения отображаемой информации:

- границы земельного участка

N - номера характерных точек границы земельного участка

- границы, в пределах которых разрешается строительство объектов капитального строительства

N - номер объекта капитального строительства, расположенного на земельном участке

СЗЗ - санитарно-защитная зона для филиала «Рефтинская ГРЭС» ПАО «Энел Россия», расположенного по адресу: Россия, Свердловская область, г. Асбест, пос. Рефтинский

- аренда земли, ОАО "Пятая генерирующая компания оптового рынка электроэнергии"

		Подпись	Дата	№ РФ-66-2-30-0-00-2024-0015-0	Масштаб	Отдел архитектуры и градостроительства Администрации городского округа Сухой Лог
Разраб.	Хороших А.А.		04.24	Свердловская область, Сухоложский район	1:20000	
Проверил	Кузнецова Т.Е.		04.24			

Взам. инв. №

Подпись и дата

Инв.№ подл. 350

Чертеж(и) градостроительного плана земельного участка разработан(ы) на топографической основе в масштабе 1: 2000, выполненной 2012 г., ЗАО «Проектно-изыскательский институт ГЕО».
(дата, наименование организации, подготовившей топографическую основу)

Чертеж(и) градостроительного плана земельного участка разработан(ы)

(дата, наименование организации)

2. Информация о градостроительном регламенте либо требованиях к назначению, параметрам и размещению объекта капитального строительства на земельном участке, на который действие градостроительного регламента не распространяется или для которого градостроительный регламент не устанавливается

Градостроительный регламент не устанавливается

2.1. Реквизиты акта органа государственной власти субъекта Российской Федерации, органа местного самоуправления, содержащего градостроительный регламент либо реквизиты акта федерального органа государственной власти, органа государственной власти субъекта Российской Федерации, органа местного самоуправления, иной организации, определяющего, в соответствии с федеральными законами, порядок использования земельного участка, на который действие градостроительного регламента не распространяется или для которого градостроительный регламент не устанавливается

Лесной кодекс Российской Федерации

2.2. Информация о видах разрешенного использования земельного участка

Градостроительный регламент не устанавливается

2.3. Предельные (минимальные и (или) максимальные) размеры земельного участка и предельные параметры разрешенного строительства, реконструкции объекта капитального строительства, установленные градостроительным регламентом для территориальной зоны, в которой расположен земельный участок:

Градостроительный регламент не устанавливается

2.4. Требования к назначению, параметрам и размещению объекта капитального строительства на земельном участке, на который действие градостроительного регламента не распространяется или для которого градостроительный регламент не устанавливается (за исключением случая, предусмотренного пунктом 7.1 части 3 статьи 57.3 Градостроительного кодекса Российской Федерации):

Причины отнесения земельного участка к виду земельного участка, на который действие градостроительного регламента не распространяется или для которого градостроительный регламент не устанавливается	Реквизиты акта, регулирующего использование земельного участка	Требования к использованию земельного участка	Требования к параметрам объекта капитального строительства			Требования к размещению объектов капитального строительства	
			Предельное количество этажей и (или) предельная высота зданий, строений, сооружений	Максимальный процент застройки в границах земельного участка, определяемый как отношение суммарной площади земельного участка, которая может быть застроена, ко всей площади земельного участка	Иные требования к параметрам объекта капитального строительства	Минимальные отступы от границ земельного участка в целях определения мест допустимого размещения зданий, строений, сооружений, за пределами которых запрещено строительство зданий, строений, сооружений	Иные требования к размещению объектов капитального строительства
1	2	3	4	5	6	7	8
—	—	—	—	—	—	—	—

2.5. Предельные параметры разрешенного строительства, реконструкции объекта капитального строительства, установленные положением об особо охраняемых природных территориях, в случае выдачи градостроительного плана земельного участка в отношении земельного участка, расположенного в границах особо охраняемой природной территории:

Причины отнесения земельного участка к виду земельного участка, для которого градостроительный регламент не устанавливается	Реквизиты Положения об особо охраняемой природной территории	Реквизиты утвержденной документации по планировке территории	Зонирование особо охраняемой природной территории (да/нет)								
			Функциональная зона	Виды разрешенного использования земельного участка		Требования к параметрам объекта капитального строительства				Требования к размещению объектов капитального строительства	
				Основные виды разрешенного использования	Вспомогательные виды разрешенного использования	Предельное количество этажей и (или) предельная высота зданий, строений, сооружений	Максимальный процент застройки в границах земельного участка, определяемый как отношение суммарной площади земельного участка, которая может быть застроена, ко всей площади земельного участка		Иные требования к параметрам объекта капитального строительства	Минимальные отступы от границ земельного участка в целях определения мест допустимого размещения зданий, строений, сооружений, за пределами которых запрещено строительство зданий, строений, сооружений	Иные требования к размещению объектов капитального строительства
1	2	3	4	5		6	7	8	9	10	11
			Функциональная зона								
1	2	3	4	5		6	7	8	9	10	11

3. Информация о расположенных в границах земельного участка объектах капитального строительства и объектах культурного наследия

3.1. Объекты капитального строительства

№ 1 (согласно чертежу(ам) градостроительного плана), Дамба 4-го яруса золотоотвала №2 до высоты 203.0 мБС с шахтными колодцами №5 и №6, протяженность – 7500 м. (назначение объекта капитального строительства, этажность, высотность, общая площадь, площадь застройки)

инвентаризационный или кадастровый номер 66:63:1601001:574

№ 2 (согласно чертежу(ам) градостроительного плана), Разводящая сеть шлакопроводов, протяженность – 20000 м. (назначение объекта капитального строительства, этажность, высотность, общая площадь, площадь застройки)

инвентаризационный или кадастровый номер 66:63:1601001:575

3.2. Объекты, включенные в единый государственный реестр объектов культурного наследия (памятников истории и культуры) народов Российской Федерации

№ Информация отсутствует (согласно чертежу(ам) градостроительного плана), Информация отсутствует (назначение объекта культурного наследия, общая площадь, площадь застройки)

Информация отсутствует

(наименование органа государственной власти, принявшего решение о включении выявленного объекта культурного наследия в реестр, реквизиты этого решения)

регистрационный номер в реестре Информация отсутствует от Информация отсутствует (дата)

4. Информация о расчетных показателях минимально допустимого уровня обеспеченности территории объектами коммунальной, транспортной, социальной инфраструктур и расчетных показателях максимально допустимого уровня территориальной доступности указанных объектов для населения в случае, если земельный участок расположен в границах территории, в отношении которой предусматривается осуществление деятельности по комплексному развитию территории:

Взам. инв. №

Подпись и дата

Инв.№ подл. 350

Информация о расчетных показателях минимально допустимого уровня обеспеченности территории								
Объекты коммунальной инфраструктуры			Объекты транспортной инфраструктуры			Объекты социальной инфраструктуры		
Наименование вида объекта	Единица измерения	Расчетный показатель	Наименование вида объекта	Единица измерения	Расчетный показатель	Наименование вида объекта	Единица измерения	Расчетный показатель
1	2	3	4	5	6	7	8	9
Информация о расчетных показателях максимально допустимого уровня территориальной доступности								
Наименование вида объекта	Единица измерения	Расчетный показатель	Наименование вида объекта	Единица измерения	Расчетный показатель	Наименование вида объекта	Единица измерения	Расчетный показатель
1	2	3	4	5	6	7	8	9

5. Информация об ограничениях использования земельного участка, в том числе если земельный участок полностью или частично расположен в границах зон с особыми условиями использования территорий

Санитарно-защитная зона для филиала «Рефтинская ГРЭС» ПАО «Энел Россия», расположенного по адресу: Россия, Свердловская область, г. Асбест, пос. Рефтинский, Санитарно-защитная зона установлена в соответствии с Постановлением Правительства РФ от 3 марта 2018 г. № 222 “Об утверждении Правил установления санитарно-защитных зон и использования земельных участков, расположенных в границах санитарно-защитных зон”.

Земельный участок полностью расположен в границах зоны с особыми условиями использования территории, площадь земельного участка, покрываемая зоной с особыми условиями использования территории, составляет 1229273,00 кв.м..

В границах санитарно-защитной зоны не допускается использования земельных участков в целях: а) размещения жилой застройки, объектов образовательного и медицинского назначения, спортивных сооружений открытого типа, организаций отдыха детей и их оздоровления, зон рекреационного назначения и для ведения дачного хозяйства и садоводства; б) размещения объектов для производства и хранения лекарственных средств, объектов пищевых отраслей промышленности, оптовых складов продовольственного сырья и пищевой продукции, комплексов водопроводных сооружений для подготовки и хранения питьевой воды, использования земельных участков в целях производства, хранения и переработки сельскохозяйственной продукции, предназначенной для дальнейшего использования в качестве пищевой продукции. Срок установления санитарно-защитной зоны – бессрочно.

6. Информация о границах зон с особыми условиями использования территорий, если земельный участок полностью или частично расположен в границах таких зон:

Наименование зоны с особыми условиями использования территории с указанием объекта, в отношении которого установлена такая зона	Перечень координат характерных точек в системе координат, используемой для ведения Единого государственного реестра недвижимости		
	Обозначение (номер) характерной точки	X	Y
1	2	3	4
Санитарно-защитная зона для филиала «Рефтинская ГРЭС» ПАО «Энел Россия», расположенного по адресу: Россия, Свердловская область, г. Асбест, пос. Рефтинский	1	426634.38	1601463.42
	2	426760.37	1601304.59
	3	428591.29	1601634.62
	4	428493.73	1601801.92
	5	428681.3	1602204.2
	6	428568.14	1602649.67
	7	428376.97	1602585.1

7. Информация о границах зон действия публичных сервитутов

Аренда земли, ОАО "Пятая генерирующая компания оптового рынка электроэнергии", установлена в ЕГРН (Единый государственный реестр недвижимости).

Обозначение (номер) характерной точки	Перечень координат характерных точек в системе координат, используемой для ведения Единого государственного реестра недвижимости	
	X	Y
1	426634.38	1601463.42
2	426760.37	1601304.59
3	428591.29	1601634.62
4	428493.73	1601801.92

5	428681.30	1602204.20
6	428568.14	1602649.67
7	428376.97	1602585.10

8. Номер и (или) наименование элемента планировочной структуры, в границах которого расположен земельный участок _____

9. Информация о технических условиях подключения (технологического присоединения) объектов капитального строительства к сетям инженерно-технического обеспечения, определенных с учетом программ комплексного развития систем коммунальной инфраструктуры поселения, городского округа

1. МУП «Горкомсети», письмо от 01.04.2024 №689 водоснабжение, возможность подключения (технологического присоединения) объекта капитального строительства к сетям водоснабжения отсутствует.
2. МУП «Горкомсети», письмо от 01.04.2024 №689, водоотведение, возможность подключения (технологического присоединения) объекта капитального строительства к сетям водоотведения отсутствует.
3. МУП «Жилкомсервис-СЛ», письмо от 29.03.2024 №277, теплоснабжение, возможность подключения (технологического присоединения) объекта капитального строительства к сетям теплоснабжения отсутствует.

10. Реквизиты нормативных правовых актов субъекта Российской Федерации, муниципальных правовых актов, устанавливающих требования к благоустройству территории

Решение Думы городского округа Сухой Лог от 19.12.2019 № 233-РД
«Об утверждении Правил благоустройства территории городского округа Сухой Лог»

11. Информация о красных линиях: Информация отсутствует

Обозначение (номер) характерной точки	Перечень координат характерных точек в системе координат, используемой для ведения Единого государственного реестра недвижимости	
	X	Y
—	—	—

Приложение (в случае, указанном в части 3.1 статьи 57.3 Градостроительного кодекса Российской Федерации)

Информация, указанная в градостроительном плане земельного участка, может быть использована для подготовки проектной документации, для получения разрешения на строительство в течение трех лет со дня его выдачи. По истечении этого срока использование информации, указанной в градостроительном плане земельного участка, не допускается.

УТВЕРЖДЕНА
приказом Министерства строительства
и жилищно-коммунального хозяйства
Российской Федерации
от 25 апреля 2017 г. № 741/пр (в ред. Приказов Минстроя
России от 17.02.2023 № 104/пр)

Градостроительный план земельного участка №

РФ - 66 - 2 - 25 - 0 - 00 - 2024 - 1512

Градостроительный план земельного участка подготовлен на основании

заявления Кузбасского акционерного общества энергетики и электрификации № 337 от 22.03.2024

(реквизиты заявления правообладателя земельного участка, иного лица в случае, предусмотренном частью 1.1 статьи 57.3 Градостроительного кодекса Российской Федерации, с указанием ф.и.о. заявителя – физического лица, либо реквизиты заявления и наименование заявителя – юридического лица о выдаче градостроительного плана земельного участка)

Местонахождение земельного участка

Российская Федерация, Свердловская область

(субъект Российской Федерации)
(муниципальный район или городской округ)

Асбестовский городской округ, город Асбест

(поселение)

Описание границ земельного участка (образуемого земельного участка):

Обозначение (номер) характерной точки	Координаты характерных точек м.	
	X	Y
1	428538,46	1601625,10
2	426934,00	1601335,88
3	426946,47	1601318,84
4	427991,06	1601481,48
5	428566,68	1601596,64
1	428538,46	1601625,10

Кадастровый номер земельного участка (при наличии) или в случае, предусмотренном частью 1.1 статьи 57.3 Градостроительного кодекса Российской Федерации, условный номер образуемого земельного участка на основании утвержденных проекта межевания территории и (или) схемы расположения земельного участка или земельных участков на кадастровом плане территории

66:34:0000000:15977

Площадь земельного участка

55779 кв.м

Информация о расположенных в границах земельного участка объектах капитального строительства

Информация о границах зоны планируемого размещения объекта капитального строительства в соответствии с утвержденным проектом планировки территории (при наличии)

информация отсутствует

Взам. инв. №
Подпись и дата
Инв.№ подл. 350

Обозначение (номер) характерной точки	Перечень координат характерных точек в системе координат, используемой для ведения Единого государственного реестра недвижимости	
	X	Y
-	-	-

Реквизиты проекта планировки территории и (или) проекта межевания территории в случае, если земельный участок расположен в границах территории, в отношении которой утверждены проект планировки территории и (или) проект межевания территории

- информация отсутствует

(указывается в случае, если земельный участок расположен в границах территории, в отношении которой утверждены проект планировки территории и (или) проект межевания территории)

Градостроительный план подготовлен

Начальником управления архитектуры и градостроительства администрации Асбестовского городского округа

(ф.и.о., должность уполномоченного лица, наименование органа)

М.П.
(при наличии)

(подпись)

В.В. Яцкевич
(расшифровка подписи)

Дата выдачи 10.04.2024
(ДД.ММ.ГГГГ)

Взам. инв. №

Подпись и дата

Инв.№ подл. 350

Инв.№ подл.	Подпись и дата	Взам. инв. №
350		

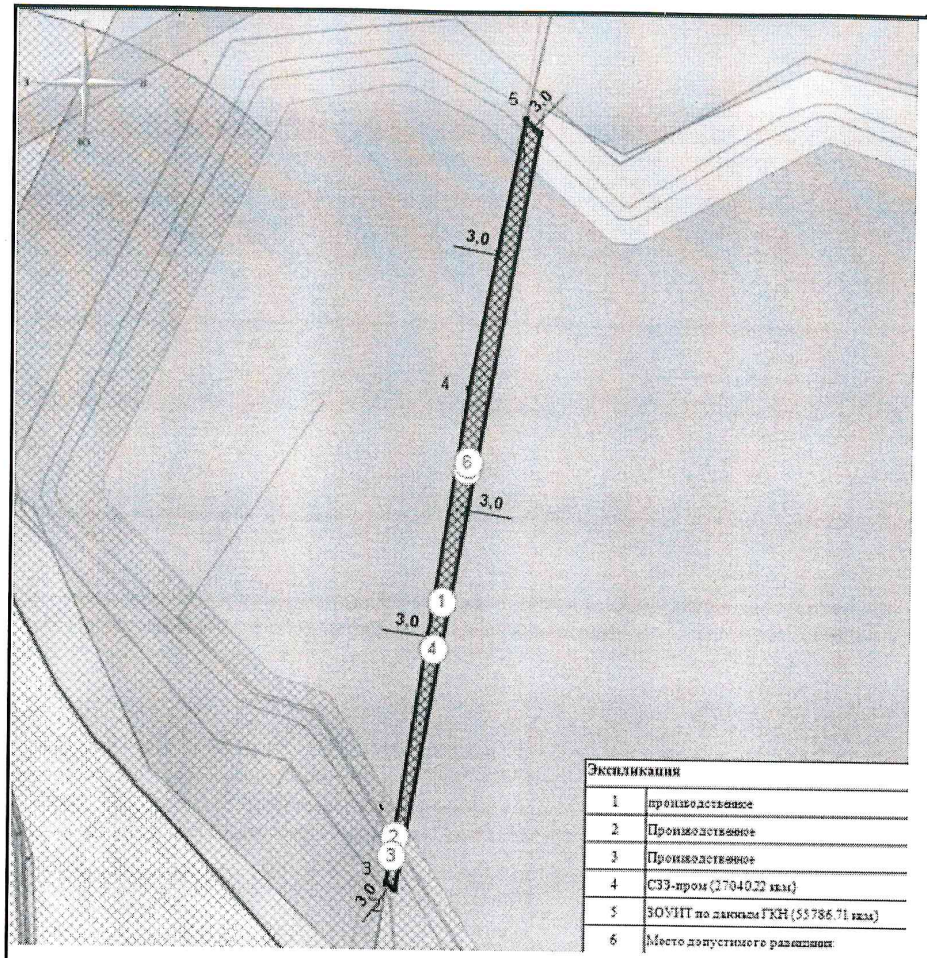

УСЛОВНЫЕ ОБОЗНАЧЕНИЯ

Место допустимого размещения

Чертеж градостроительного плана земельного участка разработан на топографической основе, выполненной

Чертеж градостроительного плана земельного участка разработан 10.04.2024
Управлением архитектуры и градостроительства администрации Асбестовского городского округа

Должность	ФИО	Подпись	Дата
Исполнитель	Рушенцева П.А.		10.04.2024

№ РФ-66-2-25-0-00-2024-1512

Российская Федерация, Свердловская область, Асбестовский городской округ, город Асбест

1.ЧЕРТЕЖ ГРАДОСТРОИТЕЛЬНОГО ПЛАНА ЗЕМЕЛЬНОГО УЧАСТКА	Масштаб	Лист	Листов
		3	

Кадастровый номер 66:34:0000000:15977
Площадь участка – 55779 м²

СИТУАЦИОННЫЙ ПЛАН

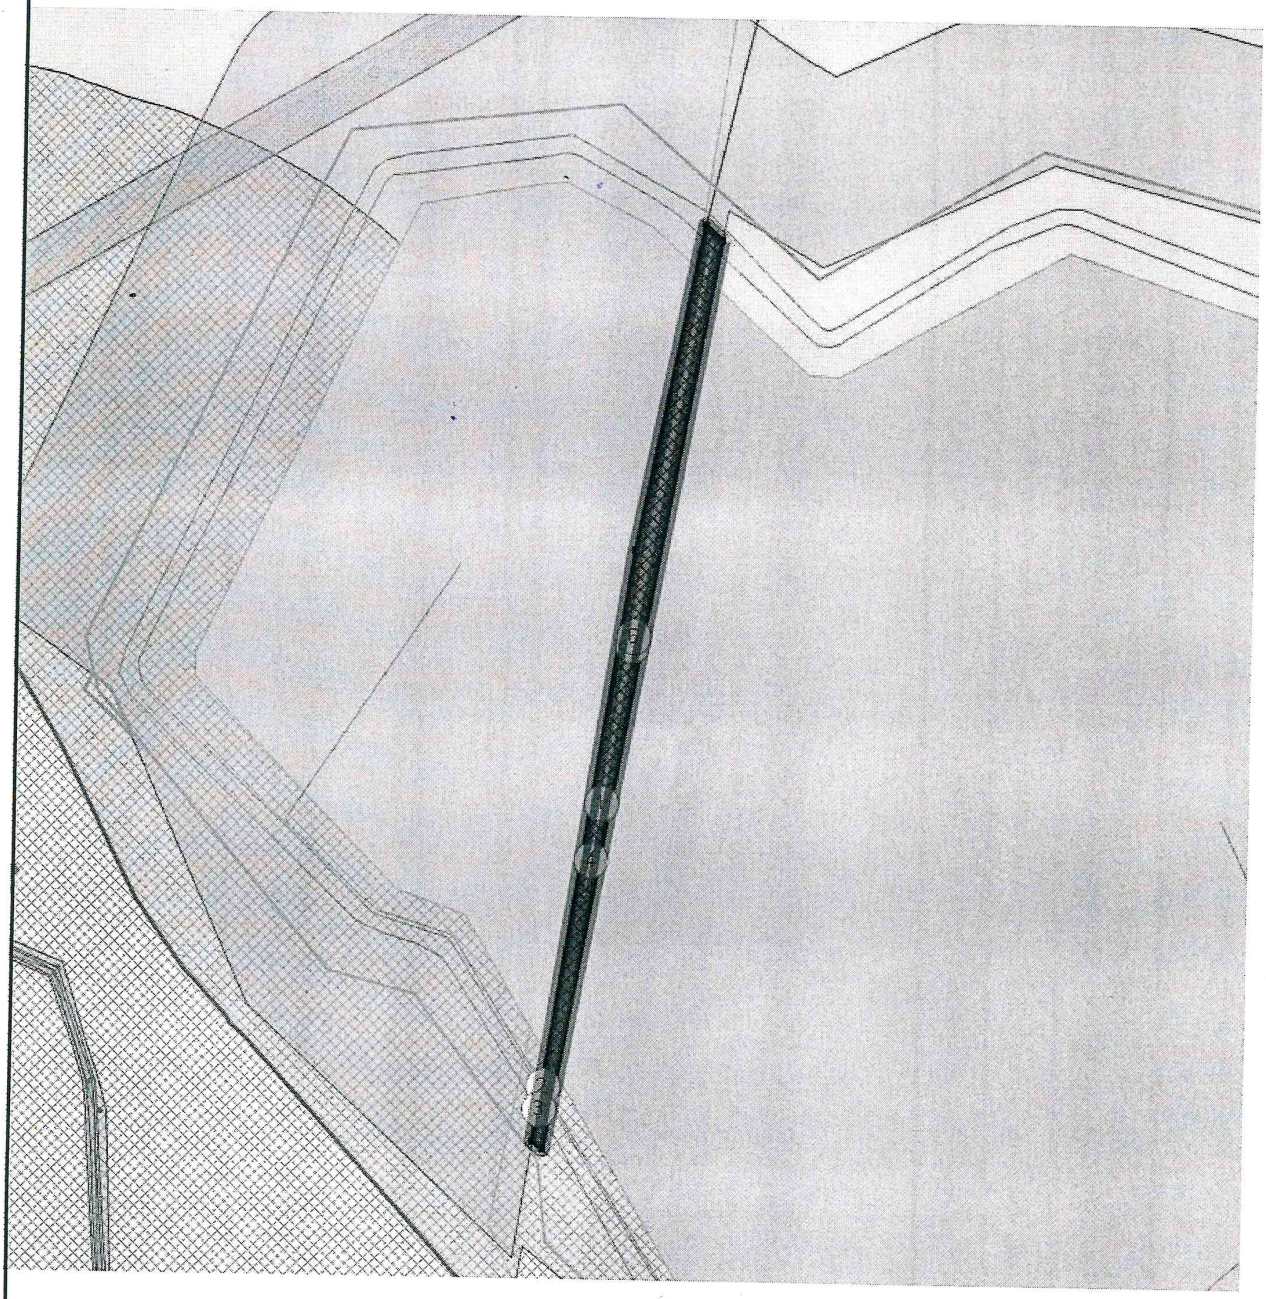

Должность	ФИО	Подпись	Дата
Исполнитель	Рушенцева П.А.		10.04.2024

№ РФ-66-2-25-0-00-2024-1512

Российская Федерация, Свердловская область, Асбестовский городской округ, город Асбест

СИТУАЦИОННЫЙ ПЛАН	Масштаб	Лист	Листов
	1:10000	4	

Взам. инв. №

Подпись и дата

Инв.№ подл. 350

2. Информация о градостроительном регламенте либо требованиях к назначению, параметрам и размещению объекта капитального строительства на земельном участке, на который действие градостроительного регламента не распространяется или для которого градостроительный регламент не устанавливается

Земельный участок расположен в территориальной зоне С-У - Специальная зона, связанная с утилизацией. Установлен градостроительный регламент.

2.1. Реквизиты акта органа государственной власти субъекта Российской Федерации, органа местного самоуправления, содержащего градостроительный регламент либо реквизиты акта федерального органа государственной власти, органа государственной власти субъекта Российской Федерации, органа местного самоуправления, иной организации, определяющего в соответствии с федеральными законами порядок использования земельного участка, на который действие градостроительного регламента не распространяется или для которого градостроительный регламент не устанавливается

Решение Думы Асбестовского городского округа от 27.06.2017 №92/1 «Об утверждении Правил землепользования и застройки Асбестовского городского округа»

2.2. Информация о видах разрешенного использования земельного участка

Основные виды разрешенного использования земельного участка:

- Земельные участки (территории) общего пользования;
- Специальная деятельность.

Условно разрешенные виды использования земельного участка:

-

Вспомогательные виды разрешенного использования земельного участка:

-

2.3. Предельные (минимальные и (или) максимальные) размеры земельного участка и предельные параметры разрешенного строительства, реконструкции объекта капитального строительства, установленные градостроительным регламентом для территориальной зоны, в которой расположен земельный участок:

Предельные (минимальные и (или) максимальные) размеры земельных участков, в том числе их площадь			Минимальные отступы от границ земельного участка в целях определения мест допустимого размещения зданий, строений, сооружений, за пределами которых запрещено строительство зданий, строений, сооружений	Предельное количество этажей и (или) предельная высота зданий, строений, сооружений	Максимальный процент застройки в границах земельного участка, определяемый как отношение суммарной площади земельного участка, которая может быть застроена, ко всей площади земельного участка	Требования к архитектурным решениям объектов капитального строительства, расположенным в границах территории исторического поселения федерального или регионального значения	Иные показатели
1	2	3	4	5	6	7	8
Длина, м	Ширина, м	Площадь, га					
Без	Без	от 1,00	3	2	70	Без	-

Взам. инв. №
Подпись и дата
Инв.№ подл. 350

ограниче ний	ограниче ний	до 20,00				ограничений	

2.4. Требования к назначению, параметрам и размещению объекта капитального строительства на земельном участке, на который действие градостроительного регламента не распространяется или для которого градостроительный регламент не устанавливается (за исключением случая, предусмотренного пунктом 7.1 части 3 статьи 57.3 Градостроительного кодекса Российской Федерации):

Причины отнесения земельного участка к виду земельного участка, на который действие градостроительного регламента не распространяется или для которого градостроительный регламент не устанавливается	Реквизиты акта, регулирующего использование земельного участка	Требования к использованию земельного участка	Требования к параметрам объекта капитального строительства			Требования к размещению объектов капитального строительства	
			Предельное количество этажей и (или) предельная высота зданий, строений, сооружений	Максимальный процент застройки в границах земельного участка, определяемый как отношение суммарной площади земельного участка, которая может быть застроена, ко всей площади земельного участка	Иные требования к параметрам объекта капитального строительства	Минимальные отступы от границ земельного участка в целях определения мест допустимого размещения зданий, строений, сооружений, за пределами которых запрещено строительство зданий, строений, сооружений	Иные требования к размещению объектов капитального строительства
1	2	3	4	5	6	7	8

2.5. Предельные параметры разрешенного строительства, реконструкции объекта капитального строительства, установленные положением об особо охраняемых природных территориях, в случае выдачи градостроительного плана земельного участка в отношении земельного участка, расположенного в границах особо охраняемой природной территории:

Причины отнесения земельного участка к виду земельного участка для которого градостроительный регламент не устанавливается	Реквизиты Положения об особо охраняемой природной территории	Реквизиты утвержденной документации по планировке территории	Зонирование особо охраняемой природной территории (да/нет)							
			Функциональная зона	Виды разрешенного использования земельного участка		Требования к параметрам объекта капитального строительства			Требования к размещению объектов капитального строительства	
				Основные виды разрешенного использования	Вспомогательные виды разрешенного использо-	Предельное количество этажей и (или) предель-	Максимальный процент застройки в границах	Иные требования к параметрам объекта	Минимальные отступы от границ земельного	Иные требования к размещению объектов

Взам. инв. №
Подпись и дата
Инв.№ подл. 350

					вания	ная высота зданий, строений, сооружений	земельного участка, определяемый как отношение суммарной площади земельного участка, которая может быть застроена, ко всей площади земельного участка	капитального строительства	участка в целях определения мест допустимого размещения зданий, строений, сооружений, за пределами которых запрещено строительство зданий, строений, сооружений	капитального строительства
1	2	3	4	5	6	7	8	9	10	11
			Функциональная зона	Тоже	Тоже	Тоже	Тоже	Тоже	Тоже	Тоже
1	2	3	4	5	6	7	8	9	10	11

3. Информация о расположенных в границах земельного участка объектах капитального строительства и объектах культурного наследия

3.1. Объекты капитального строительства:

N 1 , производственное, ,

этажность - информация отсутствует,
высотность - информация отсутствует,
общая площадь - информация отсутствует,
площадь застройки - 9869575.19 кв. м

(согласно чертежу(ам) градостроительного плана) (назначение объекта капитального строительства, этажность, высотность, общая площадь, площадь застройки)

инвентаризационный или кадастровый номер, 66:00:0000000:898 .

N 2 , Производственное, ,

этажность - информация отсутствует,
высотность - информация отсутствует,
общая площадь - информация отсутствует,
площадь застройки - информация отсутствует

(согласно чертежу(ам) градостроительного плана) (назначение объекта капитального строительства, этажность, высотность, общая площадь, площадь застройки)

инвентаризационный или кадастровый номер, 66:00:0000000:906 .

N 3 , Производственное, ,

этажность - информация отсутствует,
высотность - информация отсутствует,
общая площадь - информация отсутствует,
площадь застройки - информация отсутствует

(согласно чертежу(ам) градостроительного плана) (назначение объекта капитального строительства, этажность, высотность, общая площадь, площадь застройки)

инвентаризационный или кадастровый номер, 66:00:0000000:917 .

Взам. инв. №
Подпись и дата
Инв.№ подл. 350

3.2. Объекты, включенные в единый государственный реестр объектов культурного наследия (памятников истории и культуры) народов Российской Федерации

N Информация отсутствует (согласно чертежу(ам) градостроительного плана), Информация отсутствует (назначение объекта культурного наследия, общая площадь, площадь застройки),

Информация отсутствует

(наименование органа государственной власти, принявшего решение о включении выявленного объекта культурного наследия в реестр, реквизиты этого решения)

регистрационный номер в реестре Информация отсутствует от Информация отсутствует (дата)

4. Информация о расчетных показателях минимально допустимого уровня обеспеченности территории объектами коммунальной, транспортной, социальной инфраструктур и расчетных показателях максимально допустимого уровня территориальной доступности указанных объектов для населения в случае, если земельный участок расположен в границах территории, в отношении которой предусматривается осуществление деятельности по комплексному развитию территории:

Информация о расчетных показателях минимально допустимого уровня обеспеченности территории								
Объекты коммунальной инфраструктуры			Объекты транспортной инфраструктуры			Объекты социальной инфраструктуры		
Наименование вида объекта	Единица измерения	Расчетный показатель	Наименование вида объекта	Единица измерения	Расчетный показатель	Наименование вида объекта	Единица измерения	Расчетный показатель
1	2	3	4	5	6	7	8	9

Информация о расчетных показателях максимально допустимого уровня территориальной доступности								
Наименование вида объекта	Единица измерения	Расчетный показатель	Наименование вида объекта	Единица измерения	Расчетный показатель	Наименование вида объекта	Единица измерения	Расчетный показатель
1	2	3	4	5	6	7	8	9

5. Информация об ограничениях использования земельного участка, в том числе если земельный участок полностью или частично расположен в границах зон с особыми условиями использования территорий

Земельный участок с кадастровым номером 66:34:0000000:15977 расположен в границах зон с особыми условиями использования территорий:
- Санитарно-защитные зоны предприятий (27040.22 кв. м.);
- Санитарно-защитная зона для филиала «Рефтинская ГРЭС» ПАО «Энел Россия», расположенного по адресу: Россия, Свердловская область, г. Асбест, пос. Рефтинский (55786.71 кв. м.).

Взам. инв. №
Подпись и дата
Инв.№ подл. 350

Санитарно-защитные зоны предприятий:
Содержание ограничений использования земельного участка в санитарно-защитной зоне предприятий:
В санитарно-защитной зоне (далее СЗЗ) не допускается размещать: жилую застройку, включая отдельные жилые дома, ландшафтно-рекреационные зоны, зоны отдыха, территории курортов, санаториев и домов отдыха, территории садоводческих товариществ и коттеджной застройки, коллективных или индивидуальных дачных и садово-огородных участков, а также другие территории с нормируемыми показателями качества среды обитания; спортивные сооружения, детские площадки, образовательные и детские учреждения, лечебно-профилактические и оздоровительные учреждения общего пользования.
В санитарно-защитной зоне и на территории объектов других отраслей промышленности не допускается размещать объекты по производству лекарственных веществ, лекарственных средств и (или) лекарственных форм, склады сырья и полупродуктов для фармацевтических предприятий; объекты пищевых отраслей промышленности, оптовые склады продовольственного сырья и пищевых продуктов, комплексы водопроводных сооружений для подготовки и хранения питьевой воды, которые могут повлиять на качество продукции.
Допускается размещать в границах санитарно-защитной зоны промышленного объекта или производства:
- нежилые помещения для дежурного аварийного персонала, помещения для пребывания работающих по вахтовому методу (не более двух недель), здания управления, конструкторские бюро, здания административного назначения, научно-исследовательские лаборатории, поликлиники, спортивно-оздоровительные сооружения закрытого типа, бани, прачечные, объекты торговли и общественного питания, мотели, гостиницы, гаражи, площадки и сооружения для хранения общественного и индивидуального транспорта, пожарные депо, местные и транзитные коммуникации, ЛЭП, электроподстанции, нефте- и газопроводы, артезианские скважины для технического водоснабжения, водоохлаждающие сооружения для подготовки технической воды, канализационные насосные станции, сооружения оборотного водоснабжения, автозаправочные станции, станции технического обслуживания автомобилей.
В санитарно-защитной зоне объектов пищевых отраслей промышленности, оптовых складов продовольственного сырья и пищевой продукции, производства лекарственных веществ, лекарственных средств и (или) лекарственных форм, складов сырья и полупродуктов для фармацевтических предприятий допускается размещение новых профильных, однотипных объектов, при исключении взаимного негативного воздействия на продукцию, среду обитания и здоровье человека.

Санитарно-защитная зона для филиала «Рефтинская ГРЭС» ПАО «Энел Россия», расположенного по адресу: Россия, Свердловская область, г. Асбест, пос. Рефтинский:
Санитарно-защитная зона установлена в соответствии с Постановлением Правительства РФ от 3 марта 2018 г. № 222 “Об утверждении Правил установления санитарно-защитных зон и использования земельных участков, расположенных в границах санитарно-защитных зон”: В границах санитарно-защитной зоны не допускается использования земельных участков в целях: а) размещения жилой застройки, объектов образовательного и медицинского назначения, спортивных сооружений открытого типа, организаций отдыха детей и их оздоровления, зон рекреационного назначения и для ведения дачного хозяйства и садоводства; б) размещения объектов для производства и хранения лекарственных средств, объектов пищевых отраслей промышленности, оптовых складов продовольственного сырья и пищевой продукции, комплексов водопроводных сооружений для подготовки и хранения питьевой воды, использования земельных участков в целях производства, хранения и переработки сельскохозяйственной продукции, предназначенной для дальнейшего использования в качестве пищевой продукции. Срок установления санитарно-защитной зоны – бессрочно.

Взам. инв. №
Подпись и дата
Инв.№ подл. 350

6. Информация о границах зон с особыми условиями использования территорий, если земельный участок полностью или частично расположен в границах таких зон:

Наименование зоны с особыми условиями использования территории с указанием объекта, в отношении которого установлена такая зона	Перечень координат характерных точек в системе координат, используемой для ведения Единого государственного реестра недвижимости		
	Обозначение (номер) характерной точки	X	Y
1	2	3	4
Санитарно-защитные зоны предприятий	1	427842,03	1601472,54
	2	427817,04	1601495,06
	3	426934,00	1601335,88
	4	426946,47	1601318,84
	5	427860,84	1601461,21
	1	427842,03	1601472,54

Наименование зоны с особыми условиями использования территории с указанием объекта, в отношении которого установлена такая зона	Перечень координат характерных точек в системе координат, используемой для ведения Единого государственного реестра недвижимости		
	Обозначение (номер) характерной точки	X	Y
1	2	3	4
Санитарно-защитная зона для филиала «Рефтинская ГРЭС» ПАО «Энел Россия», расположенного по адресу: Россия, Свердловская область, г. Асбест, пос. Рефтинский	1	426934,00	1601335,88
	2	426946,47	1601318,84
	3	427991,06	1601481,48
	4	428566,68	1601596,64
	5	428538,46	1601625,10
	1	426934,00	1601335,88

7. Информация о границах публичных сервитутов Информация отсутствует

Обозначение (номер) характерной точки		Перечень координат характерных точек в системе координат, используемой для ведения Единого государственного реестра недвижимости	
		X	Y
-		-	-

8. Номер и (или) наименование элемента планировочной структуры, в границах которого расположен земельный участок
66:34:0000000

9. Информация о возможности подключения (технологического присоединения) объектов капитального строительства к сетям инженерно-технического обеспечения (за исключением сетей электроснабжения), определяемая с учетом программ комплексного развития систем коммунальной инфраструктуры поселения, муниципального округа, городского округа (при их наличии), в состав которой входят сведения о максимальной нагрузке в возможных точках подключения (технологического присоединения) к таким сетям, а также сведения об организации, представившей данную информацию:
информация отсутствует

Взам. инв. №
Подпись и дата
Инв.№ подл. 350

10. Реквизиты нормативных правовых актов субъекта Российской Федерации, муниципальных правовых актов, устанавливающих требования к благоустройству территории

Правила благоустройства территории Асбестовского городского округа, утвержденные Решением Думы Асбестовского городского округа от 26.09.2019 № 26/9.

11. Информация о красных линиях: Информация отсутствует

Обозначение (номер) характерной точки	Перечень координат характерных точек в системе координат, используемой для ведения Единого государственного реестра недвижимости	
	X	Y

12. Информация о требованиях к архитектурно-градостроительному облику объекта капитального строительство: Информация отсутствует

№	Требования к архитектурно-градостроительному облику объекта капитального строительства	Показатель
1	2	3
-	-	-

Градостроительный план земельного участка

№ РФ - 66 - 2 - 30 - 0 - 00 - 2024 - 0016 - 0

градостроительный план земельного участка подготовлен на основании

заявления Кузбасского акционерного общество энергетики и электрификации АО «Кузбассэнерго» от 18.03.2024

(реквизиты заявления правообладателя земельного участка, иного лица в случае, предусмотренном частью 1.1 статьи 57.3 Градостроительного кодекса Российской Федерации, с указанием ф.и.о. заявителя – физического лица, либо реквизиты заявления и наименование заявителя – юридического лица о выдаче градостроительного плана земельного участка)

Местонахождение земельного участка

Свердловская область

(субъект Российской Федерации)

городской округ Сухой Лог

(муниципальный район или городской округ)

-

(поселение)

Описание границ земельного участка (образуемого земельного участка):

Обозначение (номер) характерной точки	Перечень координат характерных точек в системе координат, используемой для ведения Единого государственного реестра недвижимости	
	X	Y
1	424843.36	1603003.02
2	424636.26	1602987.92
3	424635.30	1603065.67
4	424628.40	1603370.36
5	424631.55	1603498.80
6	424639.05	1603588.88
7	424654.63	1603712.89
8	424669.02	1603789.85
9	424694.39	1603896.19
10	424824.29	1604430.13
11	425015.3	1604383.81
12	425126.29	1604350.69
13	425095.38	1604268.21
14	425057.4	1604187.16
15	425065.46	1604170.57
16	425082.99	1604158.70
17	425163.11	1604147.74
18	425063.06	1603849.43
19	424839.24	1603309.80
20	424760.11	1603957.00
21	424758.43	1603963.35
22	424725.85	1603952.22
23	424728.00	1603946.24
24	424758.02	1603615.60
25	424747.64	1603626.41
26	424737.49	1603615.16
27	424748.8	1603604.97
28	424726.3	1603067.04
29	424715.99	1603077.45
30	424705.34	1603066.72
31	424715.65	1603056.43
32	424719.51	1603437.10
33	424709.88	1603447.31
34	424699.16	1603436.65
35	424709.76	1603425.67
36	424763.54	1603246.18
37	424752.26	1603256.20
38	424743.14	1603245.65
39	424753.41	1603234.65
40	424720.89	1603815.22
41	424719.31	1603821.50
42	424686.37	1603813.74
43	424687.81	1603807.40
44	424803.74	1603676.09

45	424803.61	1603679.15
46	424799.79	1603678.99
47	424794.89	1603678.79
48	424791.21	1603678.63
49	424791.34	1603675.57
50	424794.89	1603675.72
51	424799.79	1603675.93
52	424799.23	1603967.31
53	424795.98	1603976.82
54	424786.48	1603973.76
55	424789.68	1603964.26
56	424805.02	1603386.02
57	424805.02	1603392.24
58	424796.91	1603392.24
59	424796.92	1603386.05
60	424806.61	1603256.97
61	424806.61	1603263.19
62	424798.50	1603263.19
63	424798.51	1603257.00

Кадастровый номер земельного участка (при наличии) или в случае, предусмотренном частью 1.1 статьи 57.3 Градостроительного кодекса Российской Федерации, условный номер образуемого земельного участка на основании утвержденных проекта межевания территории и (или) схемы расположения земельного участка или земельных участков на кадастровом плане территории 66:63:1601001:176

Площадь земельного участка 423 445,00 м2

Информация о расположенных в границах земельного участка объектах капитального строительства
В границах земельного участка расположены объекты капитального строительства. Количество объектов 5 единиц(ы). Объекты отображаются на чертеже(ах) градостроительного плана под порядковыми номерами. Описание объектов капитального строительства приводится в подразделе 3.1 "Объекты капитального строительства" или подразделе 3.2 "Объекты, включенные в единый государственный реестр объектов культурного наследия (памятников истории и культуры) народов Российской Федерации" раздела 3.

Информация о границах зоны планируемого размещения объекта капитального строительства в соответствии с утвержденным проектом планировки территории (при наличии)

Проект планировки территории не утвержден

Обозначение (номер) характерной точки	Перечень координат характерных точек в системе координат, используемой для ведения Единого государственного реестра недвижимости	
	X	Y
—	—	—

Реквизиты проекта планировки территории и (или) проекта межевания территории в случае, если земельный участок расположен в границах территории, в отношении которой утверждены проект планировки территории и (или) проект межевания территории

Проект планировки территории не утвержден

(указывается в случае, если земельный участок расположен в границах территории, в отношении которой утверждены проект планировки территории и (или) проект межевания территории)

Градостроительный план подготовлен Хороших А.А., специалистом I категории отдела архитектуры и градостроительства, Администрация городского округа Сухой Лог

(ф.и.о., должность уполномоченного лица, наименование органа)

М.П. (при наличии)

_____ (подпись) / Р.Р. Мингалимов, Глава городского округа Сухой Лог / (расшифровка подписи)

Дата выдачи 04.04.2024 (ДД.ММ.ГГГГ)

Взам. инв. №

Подпись и дата

Инв.№ подл. 350

Инв.№ подл.	Подпись и дата	Взам. инв. №
350		

1. Чертеж(и) градостроительного плана земельного участка

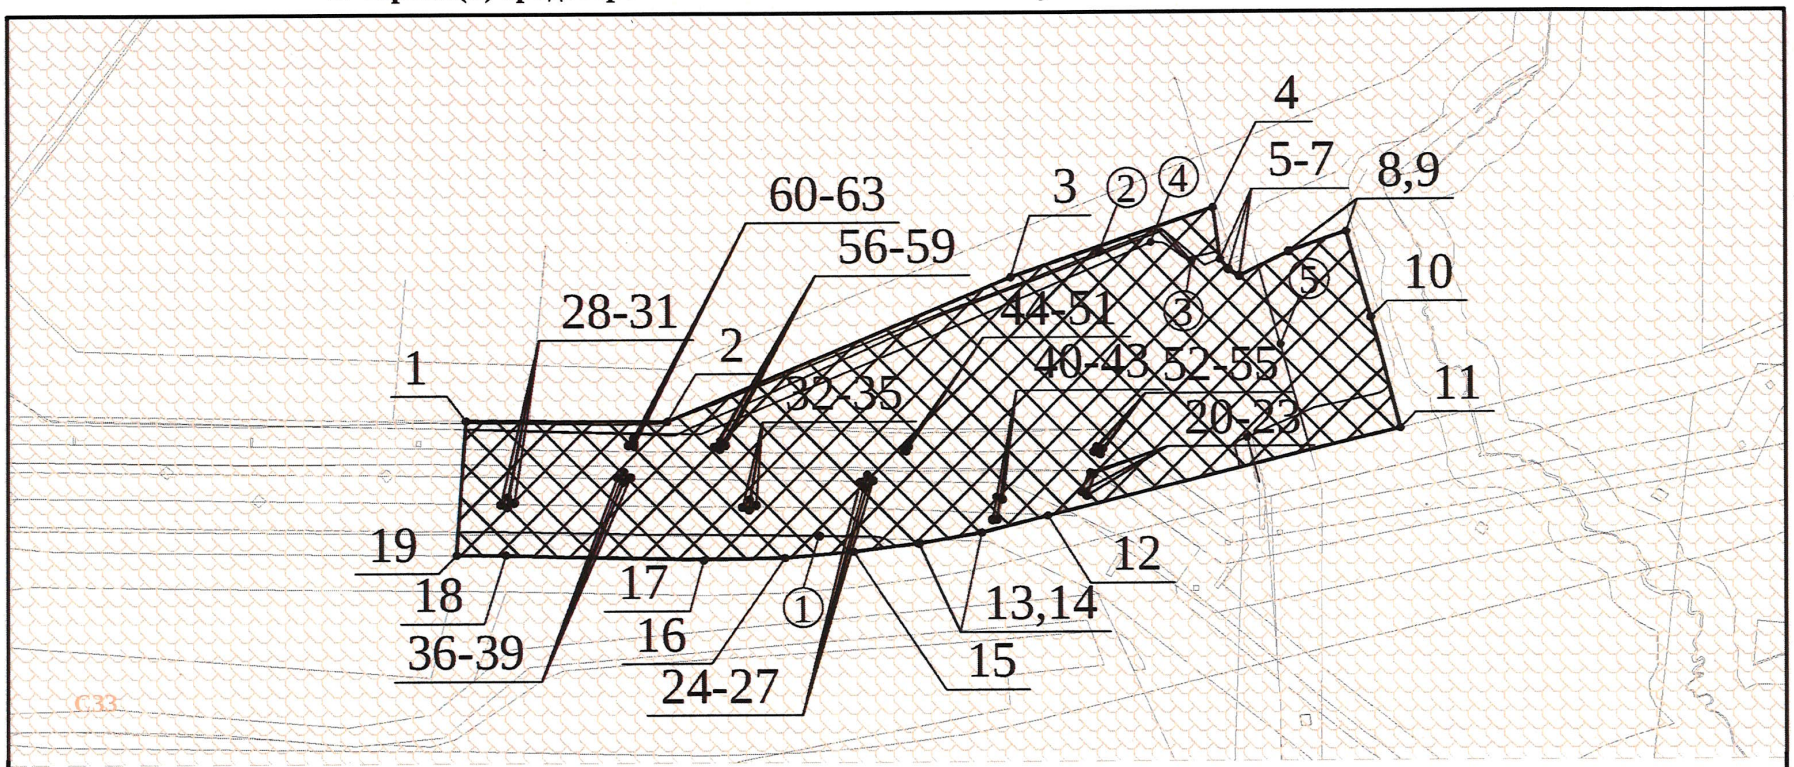

Условные обозначения отображаемой информации:

- границы земельного участка

- границы, в пределах которых разрешается строительство объектов капитального строительства

N - номера характерных точек границы земельного участка

(N) - номер объекта капитального строительства, расположенного на земельном участке

СЗЗ - санитарно-защитная зона для филиала «Рефтинская ГРЭС» ПАО «Энел Россия», расположенного по адресу: Россия, Свердловская область, г. Асбест, пос. Рефтинский

		Подпись	Дата	№ РФ-66-2-30-0-00-2024-0016-0	Масштаб	Отдел архитектуры и градостроительства Администрации городского округа Сухой Лог
Разраб.	Хороших А.А.		02.24	Свердловская область, Сухоложский район	1:20000	
Проверил	Кузнецова Т.Е		02.24			

Чертеж(и) градостроительного плана земельного участка разработан(ы) на топографической основе в масштабе 1: 2000, выполненной 2012 г., ЗАО «Проектно-изыскательский институт ГЕО».
(дата, наименование организации, подготовившей топографическую основу)

Чертеж(и) градостроительного плана земельного участка разработан(ы)

(дата, наименование организации)

2. Информация о градостроительном регламенте либо требованиях к назначению, параметрам и размещению объекта капитального строительства на земельном участке, на который действие градостроительного регламента не распространяется или для которого градостроительный регламент не устанавливается

Градостроительный регламент не устанавливается

2.1. Реквизиты акта органа государственной власти субъекта Российской Федерации, органа местного самоуправления, содержащего градостроительный регламент либо реквизиты акта федерального органа государственной власти, органа государственной власти субъекта Российской Федерации, органа местного самоуправления, иной организации, определяющего, в соответствии с федеральными законами, порядок использования земельного участка, на который действие градостроительного регламента не распространяется или для которого градостроительный регламент не устанавливается

Лесной кодекс Российской Федерации

2.2. Информация о видах разрешенного использования земельного участка

Градостроительный регламент не устанавливается

2.3. Предельные (минимальные и (или) максимальные) размеры земельного участка и предельные параметры разрешенного строительства, реконструкции объекта капитального строительства, установленные градостроительным регламентом для территориальной зоны, в которой расположен земельный участок:

Градостроительный регламент не устанавливается

2.4. Требования к назначению, параметрам и размещению объекта капитального строительства на земельном участке, на который действие градостроительного регламента не распространяется или для которого градостроительный регламент не устанавливается (за исключением случая, предусмотренного пунктом 7.1 части 3 статьи 57.3 Градостроительного кодекса Российской Федерации):

Причины отнесения земельного участка к виду земельного участка, на который действие градостроительного регламента не распространяется или для которого градостроительный регламент не устанавливается	Реквизиты акта, регулирующего использование земельного участка	Требования к использованию земельного участка	Требования к параметрам объекта капитального строительства			Требования к размещению объектов капитального строительства	
			Предельное количество этажей и (или) предельная высота зданий, строений, сооружений	Максимальный процент застройки в границах земельного участка, определяемый как отношение суммарной площади земельного участка, которая может быть застроена, ко всей площади земельного участка	Иные требования к параметрам объекта капитального строительства	Минимальные отступы от границ земельного участка в целях определения мест допустимого размещения зданий, строений, сооружений, за пределами которых запрещено строительство зданий, строений, сооружений	Иные требования к размещению объектов капитального строительства
1	2	3	4	5	6	7	8
—	—	—	—	—	—	—	—

2.5. Предельные параметры разрешенного строительства, реконструкции объекта капитального строительства, установленные положением об особо охраняемых природных территориях, в случае выдачи градостроительного плана земельного участка в отношении земельного участка, расположенного в границах особо охраняемой природной территории:

Причины отнесения земельного участка к виду земельного участка, для которого градостроительный регламент не устанавливается	Реквизиты Положения об особо охраняемой природной территории	Реквизиты утвержденной документации по планировке территории	Зонирование особо охраняемой природной территории (да/нет)							
			Функциональная зона	Виды разрешенного использования земельного участка		Требования к параметрам объекта капитального строительства			Требования к размещению объектов капитального строительства	
				Основные виды разрешенного использования	Вспомогательные виды разрешенного использования	Предельное количество этажей и (или) предельная высота зданий, строений, сооружений	Максимальный процент застройки в границах земельного участка, определяемый как отношение суммарной площади земельного участка, которая может быть застроена, ко всей площади земельного участка	Иные требования к параметрам объекта капитального строительства	Минимальные отступы от границ земельного участка в целях определения мест допустимого размещения зданий, строений, сооружений, за пределами которых запрещено строительство зданий, строений, сооружений	Иные требования к размещению объектов капитального строительства
1	2	3	4	5		6	7	8	9	10	11
			Функциональная зона								
1	2	3	4	5		6	7	8	9	10	11

3. Информация о расположенных в границах земельного участка объектах капитального строительства и объектах культурного наследия

3.1. Объекты капитального строительства

№ 1 (согласно чертежу(ам) градостроительного плана), Водоотводная канава вдоль железной дороги, протяженность – 2200 м. (назначение объекта капитального строительства, этажность, высотность, общая площадь, площадь застройки)
инвентаризационный или кадастровый номер 66:63:1601001:614

№ 2 (согласно чертежу(ам) градостроительного плана), Технологические сети внешнего ГЗУ водовода осветлённой воды, протяженность – 211 м. (назначение объекта капитального строительства, этажность, высотность, общая площадь, площадь застройки)
инвентаризационный или кадастровый номер 66:69:0101002:823

№ 3 (согласно чертежу(ам) градостроительного плана), Сооружение, протяженность – 2167 м. (назначение объекта капитального строительства, этажность, высотность, общая площадь, площадь застройки)
инвентаризационный или кадастровый номер 66:63:1601001:445

№ 4 (согласно чертежу(ам) градостроительного плана), Южная дренажная канава, протяженность – 2200 м. (назначение объекта капитального строительства, этажность, высотность, общая площадь, площадь застройки)
инвентаризационный или кадастровый номер 66:63:1601001:612

№ 5 (согласно чертежу(ам) градостроительного плана), Сооружение, протяженность – 211 м. (назначение объекта капитального строительства, этажность, высотность, общая площадь, площадь застройки)
инвентаризационный или кадастровый номер 66:63:0000000:899

Взам. инв. №
Подпись и дата
Инв.№ подл. 350

3.2. Объекты, включенные в единый государственный реестр объектов культурного наследия (памятников истории и культуры) народов Российской Федерации

№ Информация отсутствует, Информация отсутствует,
(согласно чертежу(ам) градостроительного плана) (назначение объекта культурного наследия, общая площадь, площадь застройки)

Информация отсутствует
(наименование органа государственной власти, принявшего решение о включении выявленного объекта культурного наследия в реестр, реквизиты этого решения)

регистрационный номер в реестре Информация отсутствует от Информация отсутствует
(дата)

4. Информация о расчетных показателях минимально допустимого уровня обеспеченности территории объектами коммунальной, транспортной, социальной инфраструктур и расчетных показателях максимально допустимого уровня территориальной доступности указанных объектов для населения в случае, если земельный участок расположен в границах территории, в отношении которой предусматривается осуществление деятельности по комплексному развитию территории:

Информация о расчетных показателях минимально допустимого уровня обеспеченности территории								
Объекты коммунальной инфраструктуры			Объекты транспортной инфраструктуры			Объекты социальной инфраструктуры		
Наименование вида объекта	Единица измерения	Расчетный показатель	Наименование вида объекта	Единица измерения	Расчетный показатель	Наименование вида объекта	Единица измерения	Расчетный показатель
1	2	3	4	5	6	7	8	9
Информация о расчетных показателях максимально допустимого уровня территориальной доступности								
Наименование вида объекта	Единица измерения	Расчетный показатель	Наименование вида объекта	Единица измерения	Расчетный показатель	Наименование вида объекта	Единица измерения	Расчетный показатель
1	2	3	4	5	6	7	8	9

5. Информация об ограничениях использования земельного участка, в том числе если земельный участок полностью или частично расположен в границах зон с особыми условиями использования территорий

Санитарно-защитная зона для филиала «Рефтинская ГРЭС» ПАО «Энел Россия», расположенного по адресу: Россия, Свердловская область, г. Асбест, пос. Рефтинский, Санитарно-защитная зона установлена в соответствии с Постановлением Правительства РФ от 3 марта 2018 г. № 222 “Об утверждении Правил установления санитарно-защитных зон и использования земельных участков, расположенных в границах санитарно-защитных зон”.

Земельный участок полностью расположен в границах зоны с особыми условиями использования территории, площадь земельного участка, покрываемая зоной с особыми условиями использования территории, составляет 423445,00 кв.м..

В границах санитарно-защитной зоны не допускается использования земельных участков в целях: а) размещения жилой застройки, объектов образовательного и медицинского назначения, спортивных сооружений открытого типа, организаций отдыха детей и их оздоровления, зон рекреационного назначения и для ведения дачного хозяйства и садоводства; б) размещения объектов для производства и хранения лекарственных средств, объектов пищевых отраслей промышленности, оптовых складов продовольственного сырья и пищевой продукции, комплексов водопроводных сооружений для подготовки и хранения питьевой воды, использования земельных участков в целях производства, хранения и переработки сельскохозяйственной продукции, предназначенной для дальнейшего использования в качестве пищевой продукции. Срок установления санитарно-защитной зоны – бессрочно.

6. Информация о границах зон с особыми условиями использования территорий, если земельный участок полностью или частично расположен в границах таких зон:

Наименование зоны с особыми условиями использования территории с указанием объекта, в отношении которого установлена такая зона	Перечень координат характерных точек в системе координат, используемой для ведения Единого государственного реестра недвижимости		
	Обозначение (номер) характерной точки	X	Y
1	2	3	4
Санитарно-защитная зона для филиала «Рефтинская ГРЭС» ПАО «Энел Россия», расположенного по адресу: Россия,	1	424843.36	1603003.02
	2	424636.26	1602987.92
	3	424635.30	1603065.67
	4	424628.40	1603370.36

Взам. инв. №

Подпись и дата

Инв.№ подл. 350

Свердловская область, г. Асбест, пос. Рефтинский	5	424631.55	1603498.80
	6	424639.05	1603588.88
	7	424654.63	1603712.89
	8	424669.02	1603789.85
	9	424694.39	1603896.19
	10	424824.29	1604430.13
	11	425015.3	1604383.81
	12	425126.29	1604350.69
	13	425095.38	1604268.21
	14	425057.4	1604187.16
	15	425065.46	1604170.57
	16	425082.99	1604158.70
	17	425163.11	1604147.74
	18	425063.06	1603849.43
	19	424839.24	1603309.80
	20	424760.11	1603957.00
	21	424758.43	1603963.35
	22	424725.85	1603952.22
	23	424728.00	1603946.24
	24	424758.02	1603615.60
	25	424747.64	1603626.41
	26	424737.49	1603615.16
	27	424748.8	1603604.97
	28	424726.3	1603067.04
	29	424715.99	1603077.45
	30	424705.34	1603066.72
	31	424715.65	1603056.43
	32	424719.51	1603437.10
	33	424709.88	1603447.31
	34	424699.16	1603436.65
	35	424709.76	1603425.67
	36	424763.54	1603246.18
	37	424752.26	1603256.20
	38	424743.14	1603245.65
	39	424753.41	1603234.65
	40	424720.89	1603815.22
	41	424719.31	1603821.50
	42	424686.37	1603813.74
	43	424687.81	1603807.40
	44	424803.74	1603676.09
	45	424803.61	1603679.15
	46	424799.79	1603678.99
	47	424794.89	1603678.79
	48	424791.21	1603678.63
	49	424791.34	1603675.57
	50	424794.89	1603675.72
	51	424799.79	1603675.93
	52	424799.23	1603967.31
	53	424795.98	1603976.82
	54	424786.48	1603973.76
	55	424789.68	1603964.26
	56	424805.02	1603386.02
	57	424805.02	1603392.24
	58	424796.91	1603392.24
	59	424796.92	1603386.05
	60	424806.61	1603256.97
	61	424806.61	1603263.19

	62	424798.50	1603263.19
	63	424798.51	1603257.00
	64	424806.61	1603256.97

7. Информация о границах зон действия публичных сервитутов

Обозначение (номер) характерной точки	Перечень координат характерных точек в системе координат, используемой для ведения Единого государственного реестра недвижимости	
	X	Y
-	-	-

8. Номер и (или) наименование элемента планировочной структуры, в границах которого расположен земельный участок _____

9. Информация о технических условиях подключения (технологического присоединения) объектов капитального строительства к сетям инженерно-технического обеспечения, определенных с учетом программ комплексного развития систем коммунальной инфраструктуры поселения, городского округа

1. МУП «Горкомсети», данные о технических условиях в установленные законом сроки не получены.

2. МУП «Горкомсети», данные о технических условиях в установленные законом сроки не получены.

3. МУП «Жилкомсервис-СЛ», данные о технических условиях в установленные законом сроки не получены.

10. Реквизиты нормативных правовых актов субъекта Российской Федерации, муниципальных правовых актов, устанавливающих требования к благоустройству территории

Решение Думы городского округа Сухой Лог от 19.12.2019 № 233-РД

«Об утверждении Правил благоустройства территории городского округа Сухой Лог»

11. Информация о красных линиях: Информация отсутствует

Обозначение (номер) характерной точки	Перечень координат характерных точек в системе координат, используемой для ведения Единого государственного реестра недвижимости	
	X	Y
—	—	—

Приложение (в случае, указанном в части 3.1 статьи 57.3 Градостроительного кодекса Российской Федерации)

Информация, указанная в градостроительном плане земельного участка, может быть использована для подготовки проектной документации, для получения разрешения на строительство в течение трех лет со дня его выдачи. По истечении этого срока использование информации, указанной в градостроительном плане земельного участка, не допускается.

ДОГОВОР АРЕНДЫ №_АЗФ-76/0613
земельного участка

г. Екатеринбург «02» декабря 2008

Территориальное управление Федерального агентства по управлению государственным имуществом по Свердловской области, в лице заместителя руководителя Фролова Олега Владиславовича, действующего на основании Приказа Федерального агентства по управлению федеральным имуществом № 37 от 01.02.2005 г. «Об утверждении положений о территориальных управлениях Федерального агентства по управлению федеральным имуществом», Приказа Территориального управления Федерального агентства по управлению государственным имуществом по Свердловской области от 22.09.2008г. №3836, Приказа Территориального управления Федерального агентства по управлению государственным имуществом по Свердловской области от 21.10.2008г. №4106, именуемое в дальнейшем «Арендодатель», и **Открытое акционерное общество «Пятая генерирующая компания оптового рынка электроэнергии»**, в лице директора филиала «Рефтинская ГРЭС» ОАО «ОГК-5» Деркача Николая Николаевича, действующего на основании доверенности № 124/08 от 27.05.2008г., именуемое в дальнейшем «Арендатор», и вместе именуемые «Стороны», в соответствии с приказом Территориального управления Федерального агентства по управлению федеральным имуществом по Свердловской области от 18.07.2008г. №3479 заключили настоящий договор (далее -Договор) о нижеследующем:

1. ПРЕДМЕТ ДОГОВОРА

1.1. Арендодатель предоставляет, а Арендатор принимает в аренду земельный участок из земель промышленности, энергетики, транспорта, связи, радиовещания, телевидения, информатики, земель для обеспечения космической деятельности, земель обороны, безопасности и земель иного специального назначения с кадастровым номером 66:00:00 00 000:0003, имеющий местоположение: участок находится примерно в 3 км по направлению на северо-восток от ориентира: Железнодорожная станция «Малорефтинская», расположенного за пределами участка, адрес ориентира: Свердловская область, г.Сухой Лог, с разрешенным использованием: под объект промышленности (золоотвал №2) и ЛЭП 10 кВ в границах, указанных в кадастровой карте (плане) Участка (Приложение № 1), прилагаемой к настоящему Договору и являющейся его неотъемлемой частью, общей площадью **10 103 957 кв.м.**

1.2. На участке имеются

а) 1.1.1. Тепловые сети к багерной насосной 2 подъема от птицефабрики, литер 294
1.1.2. Здание насосной станции осветленной воды 2, литер 237
1.1.3. Здание насосной фильтрационных вод золоотвала 2, литер 238
1.1.4. Здание багерной насосной II подъема, литер 233
1.1.5. Сооружение дамбы золоотвала 2 (часть золоотвала), литер 230,234
1.1.6. Технологические сети дренаж разделительной дамбы золоотвала 2, литер 224
1.1.7. Технологические сети шахтного водосброса, литер 236
1.1.8. Технологические сети сооружения отвода осветленной воды с шахтным водосбросом, литер 244
1.1.9. Сооружение для перехвата и отвода стоков золоотвала 2, литер 246
1.1.10. Сооружение водоводных канав для сбора поверхностных стоков, литер 239
1.1.11. Сооружение шахтного колодца золоовала 2, литер 235
1.1.12. Замощение благоустройства багерной насосной, литер XXV
1.1.13.Технологические сети внешнего ГЗУ торцов сброс золопроводы 4 нитки, литер 228
1.1.14. Инженерные сети магистрального водопровода от РПФ до багерной, литер 284
1.1.15. Инженерные сети самотечной и напорной канализации на багерной, литер 286

Взам. инв. №
Подпись и дата
Инв.№ подл. 350

1.1.16. Технологические сети водовода пульпы на золоотвал 1, литер 231
1.1.17. Технологические сети золопровода в районе багерной насосной, литер 232
1.1.18. Технологические сети водовода осветленной воды между насосными осветленной воды 1 и 2, литер 285
1.1.19. Здание насосной станции перекачки бытовых стоков на багерной насосной 2 подъема, литер 327
1.1.20. Передаточное устройство столбовой линии связи на внешние сооружения, литер 283
1.1.21. Передаточное устройство линии связи от станции «Перовая» к багерной, литер 282
1.1.22. Шахтный колодец №3 с водоводом осветленной воды, литер 391,392
1.1.23. Золопровод, литер 390

_____

(объекты недвижимости, строения, сооружения и т.д. с их характеристикой)

б) _____нет_____
(природные и историко-культурные памятники)

в) _____нет _____
(зеленые насаждения и древесная растительность)

г) _____нет _____
(иные объекты).

2. СРОК ДОГОВОРА

2.1. Срок аренды Участка устанавливается до 01.06.2013г.
2.2. Договор вступает в силу с даты его государственной регистрации в порядке, установленном законодательством Российской Федерации.
2.3. В соответствии с п. 2. ст. 425 Гражданского кодекса Российской Федерации указанные в настоящем Договоре условия применяются к отношениям, возникшим до регистрации настоящего Договора в установленном порядке.
2.4. Настоящий Договор прекращает действие по истечении срока, если ко дню истечения срока действия настоящего Договора не будет достигнуто соглашение о его пролонгации, а также по требованию одной из Сторон в порядке и по основаниям, предусмотренным действующим законодательством Российской Федерации и настоящим Договором.

3. РАЗМЕР И УСЛОВИЯ ВНЕСЕНИЯ АРЕНДНОЙ ПЛАТЫ

3.1. Размер арендной платы (расчет) установлен в соответствии с Отчетом независимого оценщика № 416/1-08 от 20.08.2008г.
Арендная плата за пользование земельным участком в год составляет **13 297 785 рублей.**
Величина ежемесячного платежа составляет **1 108 148,75рублей.**
3.2. Арендная плата вносится Арендатором на счет, указанный в Приложении № 2, ежемесячно не позднее 10 числа следующего за оплачиваемым периодом.
3.3. В случае использования земельного участка до заключения договора аренды плата за фактическое пользование участка вносится всей суммой в течение 10 дней с момента вступления договора аренды в силу.
Моментом начала исчисления платы за фактическое пользование считается дата приема-передачи земельного участка Сторонами, указанная в Акте приема-передачи земельного участка (Приложение № 3). Размер платы за фактическое пользование земельным участком аналогичен размеру арендной платы.
3.4. Размер арендной платы может быть пересмотрен Сторонами, но не более одного раза в год. При изменении арендной платы оформляется новый расчет размера арендной платы (уведомление об изменении арендной платы с приложением расчета), который является обязательным для Арендатора и составляет неотъемлемую часть настоящего Договора.

3.5. В случае принятия нормативно-правового акта, устанавливающего иной порядок расчета арендной платы за федеральные земельные участки, чем предусмотренный п. 3.1 Договора, размер и порядок расчета арендной платы по настоящему Договору подлежат изменению в соответствии с данным нормативным актом.

4. ПРАВА И ОБЯЗАННОСТИ АРЕНДОДАТЕЛЯ

4.1. Арендодатель имеет право:

4.1.1. Осуществлять контроль за использованием и охраной земельного участка, предоставленного в аренду, иметь беспрепятственный доступ на территорию арендуемого земельного участка с целью осуществления надзора за выполнением Арендатором условий настоящего договора.

4.1.2. На возмещение в полном объеме убытков, причиненных ухудшением качества Участка и экологической обстановки в результате хозяйственной деятельности Арендатора и неисполнением (ненадлежащим исполнением) Арендатором обязательств по настоящему договору, а также по иным основаниям, предусмотренным законодательством Российской Федерации.

4.1.3. Досрочно прекратить настоящий Договор (в. т.ч. в отношении части земельного участка) по основаниям и в порядке, предусмотренным ГК Российской Федерации, ст. 46 Земельного кодекса Российской Федерации в случаях:

4.1.3.1. неуплаты или уплаты не в полном объеме арендной платы по настоящему договору за два платежных периода подряд по истечении установленного настоящим Договором срока платежа;

4.1.3.2. при использовании земельного участка не по целевому назначению, указанному п. 1.1. настоящего Договора;

4.1.3.3. при использовании земельного участка способами, приводящими к ухудшению качественной характеристики земель и экологической обстановки, т.е. без учета обеспечения соблюдения экологических, санитарно-гигиенических и других специальных требований (норм, правил, нормативов);

4.1.3.4. сдачи в субаренду земельного участка или его частей, передачи арендных прав в залог, внесения их в уставный капитал хозяйственного товарищества или общества без согласия Арендодателя.

4.2. Арендодатель обязан:

4.2.1. Выполнять в полном объеме все условия Договора.

4.2.2. Передать Арендатору Участок по акту приема-передачи (Приложение № 3).

4.2.3. Письменно не позднее чем за 20 дней до уплаты арендной платы уведомить Арендатора об изменении банковских реквизитов для перечисления арендной платы.

4.2.4. Производить перерасчет арендной платы и информировать об этом Арендатора в виде Уведомления об изменении арендной платы с приложением расчета.

4.2.5. Не вмешиваться в хозяйственную деятельность Арендатора, если она не наносит ущерба окружающей среде, не нарушает законных прав других лиц, не противоречит архитектурно-градостроительным, природоохранным и иным нормам, правилам и требованиям земельного законодательства и условиям настоящего договора.

4.3. Арендодатель имеет иные права и обязанности, установленные законодательством Российской Федерации.

5. ПРАВА И ОБЯЗАННОСТИ АРЕНДАТОРА

5.1. Арендатор имеет право:

5.1.1. Использовать Участок на условиях, установленных настоящим Договором.

Взам. инв. №
Подпись и дата
Инв.№ подл. 350

5.1.2. С согласия Арендодателя сдавать земельный участок в субаренду на условиях и в пределах срока действия настоящего Договора, передавать арендные права в залог, вносить арендные права в уставный капитал хозяйственного товарищества или общества. На субарендатора (ов) распространяются все права Арендатора Участка, предусмотренные Земельным Кодексом Российской Федерации и настоящим Договором.

5.1.3. По истечении срока действия Договора в преимущественном порядке перед другими лицами заключить договор аренды на новый срок на согласованных Сторонами условиях по письменному заявлению, направленному Арендодателю не позднее, чем за 3 (три) месяца до истечения срока действия настоящего Договора, за исключением случаев, установленных законодательством Российской Федерации.

5.1.4. С согласия Арендодателя осуществлять на Участке строительство новых объектов в соответствии с действующим законодательством Российской Федерации.

5.2. Арендатор обязан:

5.2.1. Выполнять в полном объеме все условия настоящего Договора.

5.2.2. Использовать Участок в соответствии с целевым назначением и разрешенным использованием и условиями его предоставления способами, не наносящими вред окружающей среде, в том числе земле как природному объекту.

5.2.3. Уплачивать в размере и на условиях, установленных настоящим Договором, арендную плату.

5.2.4. Обеспечить Арендодателю (его законным представителям), представителям органов государственного земельного контроля доступ на Участок по их требованию для осуществления ими контроля за использованием и охраной земель и надзора за выполнением Арендатором условий настоящего Договора.

5.2.5. Компенсировать Арендодателю в полном объеме убытки, причиненные невыполнением, ненадлежащим выполнением взятых на себя обязательств по настоящему Договору.

5.2.6. В случае отчуждения всех или части принадлежащих Арендатору объектов недвижимости и иных сооружений, расположенных на земельном участке, или долей в праве собственности на эти объекты Арендатор обязан письменно уведомить Арендодателя в течение десяти дней с момента регистрации сделки или передачи прав о предстоящих изменениях либо прекращении ранее существующего права на земельный участок (или его часть) в связи с переходом этих прав к другому лицу. При наличии у продавца объектов недвижимости задолженности по арендной плате, условия договора об отчуждении недвижимости или сделки по уступке (переходу) прав на земельный участок (часть Участка) должны содержать соглашение о том, кто из сторон и в какие сроки погашает указанную задолженность.

5.2.7. Принять в аренду Участок по акту приема-передачи.

5.2.8. Письменно сообщить Арендодателю не позднее, чем за 3 (три) месяца о предстоящем освобождении Участка как в связи с окончанием срока действия настоящего Договора, так и при досрочном его освобождении.

5.2.9. Не допускать действий, приводящих к ухудшению экологической обстановки на арендуемом земельном участке и прилегающих к нему территориях, не допускать загрязнение, захламление, деградацию и ухудшение плодородия почв на земле, а также выполнять работы по благоустройству территории.

5.2.10. Не осуществлять на земельном участке работы, для проведения которых требуется решение (разрешение) соответствующих компетентных органов, до получения соответствующих решений (разрешений).

5.2.11. Не нарушать права других землепользователей и природопользователей.

5.2.12. После подписания настоящего Договора и (или) изменений (дополнений) к нему произвести его (их) государственную регистрацию в порядке, установленном законодательством Российской Федерации.

Взам. инв. №
Подпись и дата
Инв.№ подл. 350

5.2.13. Письменно в десятидневный срок уведомить Арендодателя об изменении своих реквизитов, почтового адреса, изменений в наименовании.
5.2.14. Письменно в пятидневный срок уведомить Арендодателя о государственной регистрации настоящего Договора.
5.3. Арендатор имеет иные права и обязанности, установленные законодательством Российской Федерации.

6. ОТВЕТСТВЕННОСТЬ СТОРОН

6.1. За нарушение условий договора стороны несут ответственность, предусмотренную законодательством Российской Федерации.
6.2. В случае не внесения Арендатором арендной платы в установленный настоящим Договором срок Арендатор уплачивает Арендодателю пени за каждый день просрочки в размере 1/300 ставки рефинансирования (учетной ставки) Банка России от размера платежа, подлежащего оплате за соответствующий расчетный период. Пени перечисляются в порядке, предусмотренном п.3.2 настоящего Договора.
Прекращение настоящего Договора не освобождает Арендатора (в т.ч. третьих лиц) от уплаты задолженности по арендным платежам и соответствующих штрафных санкций.
6.3. Ответственность Сторон за нарушение обязательств по Договору, вызванных действием обстоятельств непреодолимой силы, регулируется законодательством Российской Федерации.

7. ИЗМЕНЕНИЕ, РАСТОРЖЕНИЕ И ПРЕКРАЩЕНИЕ ДОГОВОРА

7.1. Дополнительное соглашение к настоящему Договору подлежит обязательной регистрации в том случае, если в них содержатся условия:
а) о расторжении настоящего Договора;
б) об изменении срока аренды;
в) об изменении адреса земельного участка;
г) об изменении целевого назначения земельного участка (его части);
д) об изменении площади и границ земельного участка;
е) об установлении ограничений (обременении) прав на земельный участок;
ж) об изменении наименования Арендатора – юридического лица, возникшего в порядке полного правопреемства, гражданина – в случае изменений фамилии, имени, отчества;
В случае отказа или уклонения Стороны от подписания дополнительного соглашения, настоящий Договор подлежит расторжению в соответствии с действующим законодательством Российской Федерации; спор рассматривается в установленном порядке.
7.2. Действие настоящего Договора может быть прекращено:
7.2.1. Письменным соглашением между Сторонами;
7.2.2. По истечении срока действия Договора и при отсутствии уведомления от Арендатора с намерением продлить срок действия Договора.
7.3. Арендодатель вправе требовать досрочного прекращения действия Договора в случае, если имеет место нарушение условий Договора со стороны Арендатора, а именно:
7.3.1. Арендатор не вносит или вносит не в полном объеме арендную плату за два платежных периода подряд по истечении установленного настоящим Договором срока платежа;
7.3.2. Арендатор не выполняет иные условия настоящего Договора, и такое нарушение условий не устраняется Арендатором в течение 3 месяцев (или более длительного срока, обоснованно необходимого для этого) с даты получения Арендатором письменного уведомления от Арендодателя о таком нарушении условий.
7.4. Сторона, желающая досрочно прекратить действие Договора в соответствии с пунктом

7.3. настоящего Договора, в письменной форме уведомляет об этом другую Сторону. В уведомлении должны быть изложены основания такого досрочного прекращения. Если другая Сторона не ответит на такое уведомление в течение 30 дней или в письменной форме выразит свое несогласие с таким уведомлением, тогда Сторона, намеревающаяся досрочно прекратить действие настоящего Договора, имеет право расторгнуть настоящий Договор в судебном порядке.

7.5. При прекращении Договора Арендатор обязан вернуть по акту Арендодателю Участок в надлежащем состоянии в десятидневный срок с момента подписания Сторонами соглашения о прекращении (расторжении) договора.

8. ПОДПИСИ И РЕКВИЗИТЫ СТОРОН

Арендодатель:
Территориальное управление Федерального агентства по управлению государственным имуществом по Свердловской области
620075, г. Екатеринбург, ул. Восточная, 52,

Заместитель руководителя

О.В. Фролов _____

Арендатор
Открытое акционерное общество «Пятая генерирующая компания оптового рынка электроэнергии»
Юридический адрес: 620219, г.Екатеринбург, пр-т Ленина,38
Директор филиала «Рефтинская ГРЭС» ОАО «ОГК-5»
Н.Н. Деркач _____

(по доверенности № 124/08 от 27.05.2008г.)

ФГУ "Земельная кадастровая палата" по Свердловской области

Наименование органа (организации), осуществляющего государственный кадастровый учет земельных участков

Никитин В.М В.1

КАДАСТРОВЫЙ ПЛАН ЗЕМЕЛЬНОГО УЧАСТКА (выписка из государственного земельного кадастра)

"15" июня 2006г. № 100-2/06-4

"14" июля 2006 г.

1	**Кадастровый номер** 66:00:00 00 000:0003					2 Лист № 1	3 Всего листов 7	
	Общие сведения							
4	Предыдущие номера 66:34:02 01 001:0117, 66:63:00 00 000:0250							
5	Наименование участка **Единое землепользование** 6 -							
7	Местоположение **Участок находится примерно в 3 км по направлению на северо-восток от ориентира : Железнодорожная станция "Малорефтинская", расположенного за пределами участка, адрес ориентира: Свердловская область, г. Сухой Лог,**							
8	Категория земель:							
8.1	Земли сельскохозяйственного назначения	Земли поселений	Земли промышленности, транспорта, связи, радиовещания, телевидения, информатики, космического обеспечения, энергетики, обороны и иного назначения	Земли особо охраняемых территорий	Земли лесного фонда	Земли водного фонда	Земли запаса	Категория не установлена
8.2	-	-	весь	-	-	-	-	-
9	Разрешенное использование /назначение/: **под объект промышленности (золоотвал №2) и ЛЭП 10 кВ**							
10	Фактическое использование /характер деятельности/: **Золоотвал №2**							
11	Площадь: **10103957 кв.м.**	12 Нормативная цена: -		13 Ставка земельного налога: -		Кадастровая стоимость: **873542654.41 руб**	14 Базовая ставка арендной платы: -	
15	Сведения о правах:							
	-			-			-	
16	Особые отметки: **План изготовлен в 5 экземплярах, имеющих одинаковую юридическую силу. Площадь земельного участка соответствует материалам межевания. Сведения о регистрации прав отсутствуют.**							
17	Цель предоставления выписки: **В соответствии с заявлением: для заключения договора аренды.**							
18	Дополнительные сведения для регистрации сделки, в результате которой образован земельный участок	18.1 Регистрационный номер документов в ОКУ -						
		18.2 Номера образованных участков: -						
		18.3 Номера ликвидируемых участков: -						

Зам. директора ФГУ "Земельная кадастровая палата" по Свердловской области М.П. /Ефимов В.С./

Должность подпись Фамилия И.О.

КАДАСТРОВЫЙ ПЛАН ЗЕМЕЛЬНОГО УЧАСТКА (выписка из государственного земельного кадастра)

B.2

1 Кадастровый номер 66:00:00 00 000:0003

2 Лист № 2

3 План (чертеж, схема) границ земельного участка

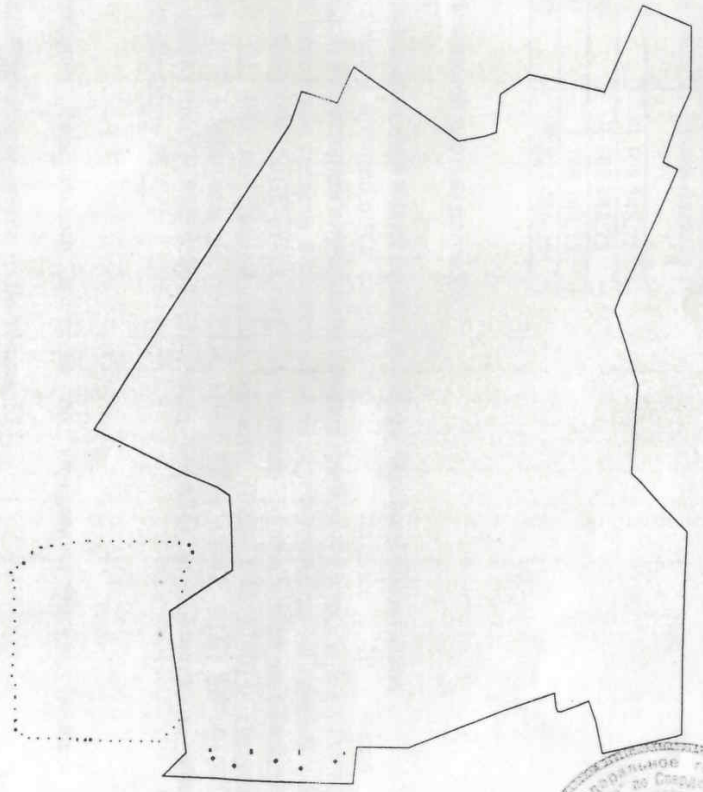

4 Масштаб 1:39295

Зам. директора ФГУ "Земельная кадастровая палата" по Свердловской области — Должность

М.П. — подпись/дата

/Ефимов В.С./ — Фамилия И.О.

Приложение №2
к договору аренды земельных участков
№_____ от «02» 12 2008 г.
АЗР-76/0613

Расчет арендной платы

Арендатор: Открытое акционерное общество «Пятая генерирующая компания оптового рынка электроэнергии»

Исходные данные для расчета: 2008 г.

Земельный участок: 66:00:00 00 000:0003
Площадь земельного участка (кв.м.) 10 103 957 кв.м.

Расчетный период	Кол-во дней	Сумма платежа
Октябрь	31	1 108 148,75
Ноябрь	30	1 108 148,75
Декабрь	31	1 108 148,75
Итог:	92	3 324 446,25

Расчет является неотъемлемой частью договора
Примечание:

1. При перечислении арендной платы ссылка на номер договора обязательна.
2. Оплата по договору производится ежемесячно не позднее 10 числа следующего за оплачиваемым периодом, в противном случае начисляются пени
3. Перечисление денежных средств в полном объеме осуществляется на единый счет федерального казначейства 40101810500000010010, открытый Управлению федерального казначейства Свердловской области в ГРКЦ ГУ ЦБ РФ по Свердловской области (БИК 046577001). Получатель: УФК по Свердловской области (ТУ Росимущества по СО). ИНН 6670048143, КПП 667001001. В назначении платежа указывать: (КБК-16711105021010000120); код ОКАТО указывается по месту нахождения земельного участка; по договору №___.

Арендодатель:
Территориальное управление Федерального агентства по управлению государственным имуществом по Свердловской области
Юридический адрес: 620075, г.Екатеринбург, ул.Восточная, 52

Заместитель руководителя

О.В. Фролов_____

Арендатор
Открытое акционерное общество «Пятая генерирующая компания оптового рынка электроэнергии»
Юридический адрес: 620219, г.Екатеринбург, пр-т Ленина,38
Директор филиала «Рефтинская ГРЭС» ОАО «ОГК-5»
Н.Н. Деркач_____

(по доверенности № 124/08 от 27.05.2008г.)

Приложение №3
к договору аренды земельного участка
№_____ от «02» 12 2008 г.
Н39-76/0613

АКТ
приема-передачи в аренду земельного участка

Мы, нижеподписавшиеся, на основании договора аренды о передаче земельного участка в аренду составили настоящий акт о том, что Арендодатель передал, а Арендатор принял с **01.10. 2008 г**. земельный участок с кадастровым номером 66:00:00 00 000:0003, имеющий местоположение: участок находится примерно в 3 км по направлению на северо-восток от ориентира: Железнодорожная станция «Малорефтинская», расположенного за пределами участка, адрес ориентира: Свердловская область, г.Сухой Лог, с разрешенным использованием: под объект промышленности (золоотвал №2) и ЛЭП 10 кВ (Приложение № 1), общей площадью **10 103 957 кв.м**

Арендодатель:
Территориальное управление Федерального агентства по управлению государственным имуществом по Свердловской области
620075, г. Екатеринбург, ул. Восточная, 52,

Заместитель руководителя

О.В.Фролов_____

Арендатор
Открытое акционерное общество «Пятая генерирующая компания оптового рынка электроэнергии»
Юридический адрес: 620219, г.Екатеринбург, пр-т Ленина,38
Директор филиала «Рефтинская ГРЭС» ОАО «ОГК-5»
Н.Н. Деркач _____

(по доверенности № 124/08 от 27.05.2008г.)

Взам. инв. №
Подпись и дата
Инв.№ подл. 350

Управление
Федеральной регистрационной службы
по Свердловской области
Номер регистрационного округа 66
Произведена государственная регистрация сделки
Дата регистрации 30.12.2008
Номер регистрации 66-66-14/035/2008-469
Регистратор (подпись) Польщиков В.С. (Ф.И.О.)

Прошито и скреплено печатью на 10 листах
Специалист II разряда
Отдела аренды земельных участков
Ударцова Н.А.

Взам. инв. №
Подпись и дата
Инв.№ подл. 350

Приложение № 1
к Соглашению об уступке прав и переводе долга по
Договору аренды от «02» декабря 2008 г. № АЗФ-76/0613
№ 10/01 от «01» октября 2019 г.

АКТ
приема-передачи документов 01.10.2019 г.

Публичное акционерное общество «Энел Россия» (ПАО «Энел Россия») (ИНН 6671156423, ОГРН 1046604013257), именуемое в дальнейшем «Действующий арендатор», в лице Епишкина Евгения Николаевича, действующего на основании доверенности 77 АВ 9472988 от 15.11.2018 за генерального директора Карло Палашано Вилламанья, действующего на основании Устава, с одной стороны, и

Кузбасское акционерное общество энергетики и электрификации (АО "Кузбассэнерго"), именуемое в дальнейшем «Новый арендатор», в лице Золотова Алексея Александровича, действующего на основании доверенности № 70-002/1988 от 01.10.2019, с другой стороны, совместно именуемые в дальнейшем Стороны, составили настоящий Акт о том, что Действующий арендатор передал, а Новый арендатор принял следующие документы:

1. Договор аренды от «02» декабря 2008 г. № АЗФ-76/0613 (оригинал).
2. Дополнительное соглашение № 1 от «08» сентября 2009 г. к Договору аренды от «02» декабря 2008 г. № АЗФ-76/0613 (оригинал)
3. Дополнительное соглашение № 2 от «07» мая 2013 г. к Договору аренды от «02» декабря 2008 г. № АЗФ-76/0613 (оригинал).
4. Письмо (уведомление) ТУ Росимущества от «28» февраля 2019 г. № АР-225/07 (копия).
5. Квитанция на оплату арендной платы за период с 01.01.2019 по 31.12.2019 (копия).

Действующий арендатор:
ПАО «Энел Россия»
Местонахождение: 620014, г. Екатеринбург, ул. Хохрякова, 10
ИНН 6671156423 КПП 997150001

_____ Е.Н. Епишкин

Публичное акционерное общество «Энел Россия» ПАО «Энел Россия» г. Екатеринбург

Новый арендатор:
АО «Кузбассэнерго»
Местонахождение: 650000, Кемеровская область, г. Кемерово, пр. Кузнецкий, 30
ИНН 4200000333 КПП 775050001

_____ А.А. Золотов

Кузбасское акционерное общество энергетики и электрификации «Кузбассэнерго» ОСП Рефтинская ГРЭС «1»

Соглашение № 10/01
об уступке прав и переводе долга по
Договору аренды от «02» декабря 2008 г. № АЗФ-76/0613

г. Москва «01» октября 2019 г.

Публичное акционерное общество «Энел Россия» (ПАО «Энел Россия») (ИНН 6671156423, ОГРН 1046604013257), именуемое в дальнейшем «Действующий арендатор», в лице Епишкина Евгения Николаевича, действующего на основании доверенности 77 АВ 9472988 от 15.11.2018 за генерального директора Карло Палашано Вилламанья, действующего на основании Устава, с одной стороны, и

Кузбасское акционерное общество энергетики и электрификации (АО «Кузбассэнерго»), именуемое в дальнейшем «Новый арендатор», в лице Золотова Алексея Александровича, действующего на основании доверенности № 70-002/1988 от 01.10.2019, с другой стороны, совместно именуемые в дальнейшем Стороны, заключили настоящее Соглашение о нижеследующем:

1. ПРЕДМЕТ СОГЛАШЕНИЯ

1.1. Действующий арендатор в соответствии со ст. 392.3 Гражданского кодекса передает все свои права и обязанности, а Новый арендатор принимает в полном объеме права и обязанности, принадлежащие Действующему арендатору по Договору аренды от «02» декабря 2008 г. № АЗФ-76/0613 (далее по тексту – «Договор аренды») земельного участка с кадастровым номером 66:00:0000000:3, площадью 10104072,0 кв.м, имеющий местоположение: участок находится примерно в 3 км по направлению на северо-восток от ориентира: Железнодорожная станция «Малорефтинская», расположенного за пределами участка, адрес ориентира: Свердловская область, г. Сухой Лог, с разрешенным использованием: под объект промышленности (золотвал №2) и ЛЭП 10 кВ в границах, указанных в кадастровой карте (плане) участка (далее - «земельный участок).

Уступка прав и перевод долга по настоящему Соглашению обусловлена переходом права собственности на расположенные на земельном участке с кадастровым номером 66:00:0000000:3 объекты недвижимого имущества от Действующего арендатора к Новому арендатору (статья 552 ГК РФ, статья 35 ЗК), что подтверждается выписками из ЕГРН (Приложение № 2).

1.2. Срок договора аренды:

Дата начала аренды: «01» октября 2008 года.

Дата окончания аренды: «01» марта 2018 года.

Договор аренды возобновлен на неопределенный срок согласно ст. 621 Гражданского кодекса Российской Федерации.

1.3. Все права и обязанности по Договору аренды земельного участка передаются Действующим арендатором Новому арендатору в полном объеме, существовавшем на момент заключения настоящего Соглашения. В том числе уступаются права и передаются обязанности, которые возникнут в будущем в отношении земельных участков. В остальной части Договор аренды остается неизменным.

1.4. Указанный в п. 1.1 настоящего Соглашения Договор аренды земельных участков был зарегистрирован в Управлении Федеральной службы государственной регистрации, кадастра и картографии по Свердловской области «30» декабря 2008 г., регистрационный номер 66-66-14/039/2008-449.

1.5. Настоящее Соглашение вступает в силу с момента его государственной регистрации в Управлении Федеральной службы государственной регистрации, кадастра и картографии по Свердловской области.

Взам. инв. №
Подпись и дата
Инв.№ подл. 350

При этом настоящее Соглашение распространяет свое действие на правоотношения Сторон, начиная с 01.10.2019 г.

1.6. Расходы на государственную регистрацию настоящего Соглашения несет Новый арендатор.

1.7. За полученные в соответствии с п. 1.1 настоящего Соглашения права по Договору аренды оплата не производится, так как Новым Арендатором произведена оплата Действующему Арендатору в рамках оплаты по договору купли-продажи ключевых объектов недвижимости от 20.06.2019 г.

1.8. Земельный участок, указанный в п. 1.1 настоящего Соглашения, считается переданным от Действующего арендатора к Новому арендатору с 01.10.2019 г. Отдельного акта приема-передачи земельного участка по настоящему Соглашению Сторонами не составляется.

2. ОБЯЗАННОСТИ СТОРОН

2.1. Действующий арендатор обязуется незамедлительно после вступления в силу настоящего Соглашения передать Новому арендатору оригиналы Договора и всех дополнений и приложений к нему, копии уведомления и квитанции о размере арендной платы на 2019 г. по Договору по Акту приема-передачи документов (Приложение № 1).

2.2. Новый Арендатор обязуется надлежащим образом осуществлять все принятые на себя обязательства по Договору аренды с 01.10.2019 г.

2.3. До 01.10.2019 г. все взаиморасчеты по Договору аренды осуществляются с Действующим арендатором. С 01.10.2019 г. все обязательства по внесению арендной платы по Договору аренды несет Новый арендатор.

3. ОТВЕТСТВЕННОСТЬ СТОРОН

3.1. Стороны несут ответственность за надлежащее исполнение условий настоящего соглашения в соответствии с действующим законодательством РФ.

4. КОНФИДЕНЦИАЛЬНОСТЬ

4.1. Стороны обязуются сохранять конфиденциальность информации, относящейся к предмету Договора, ходу его исполнения и полученным результатам.

4.2. Разглашение указанной информации (полное или частичное), а также ознакомление с ней третьих лиц осуществляется по взаимной договоренности (за исключением информации, распространение которой ограничено нормативными документами).

5. ОБСТОЯТЕЛЬСТВА НЕПРЕОДОЛИМОЙ СИЛЫ (ФОРС-МАЖОР)

5.1. Ни одна из сторон не будет нести ответственность за полное или частичное неисполнение любого из своих обязательств, если это неисполнение явилось следствием действия обстоятельств непреодолимой силы, причем обстоятельство непреодолимой силы непосредственно повлияло на исполнение обязательства. К обстоятельствам непреодолимой силы в рамках настоящего Договора стороны относят: наводнение, землетрясение, пожар, прочие стихийные бедствия, война или военные действия, крупномасштабные забастовки, акты и иные действия или решения (в какой бы то ни было форме) органов государственной власти и местного самоуправления, делающие невозможным исполнение обязательств по настоящему Договору, а также иные чрезвычайные и разумно непредотвратимые обстоятельства.

5.2. Сторона, оказавшаяся не в состоянии исполнить обязательство по настоящему Договору в силу наступления обстоятельства непреодолимой силы, обязана не позднее 7

(семи) дней с момента, когда ей стало или должно было стать известно о наступлении указанного обстоятельства, поставить об этом в известность другую сторону в письменной форме. Факты, содержащиеся в уведомлении, должны быть подтверждены торгово-промышленной палатой или другой компетентной организацией.

5.3. Если какая-либо из сторон настоящего Договора окажется не в состоянии выполнить какое-либо из обязательств вследствие наступления обстоятельств непреодолимой силы в течение какого-либо времени, срок исполнения данного обязательства продлевается соразмерно времени действия обстоятельства непреодолимой силы.

5.4. Обязанность доказывания обстоятельства непреодолимой силы лежит на стороне, не исполнившей свои обязательства.

6. ЗАКЛЮЧИТЕЛЬНЫЕ ПОЛОЖЕНИЯ

6.1. Настоящее Соглашение подписывается сторонами, подлежит государственной регистрации и вступает в силу (считается заключенным) с момента такой регистрации.

6.2. Соглашение составлено в трех экземплярах, имеющих одинаковую юридическую силу, по одному экземпляру для каждой стороны и один экземпляр для регистрирующего органа.

6.3. Стороны не вправе отказаться в одностороннем порядке от выполнения своих обязательств по настоящему Соглашению.

6.4. Заявления, уведомления, извещения, требования или иные юридически значимые сообщения, с которыми закон или Договор связывают наступление гражданско-правовых последствий для другой стороны, должны направляться сторонами любым из следующих способов:

- с нарочным (курьерской доставкой). Факт получения документа должен подтверждаться распиской стороны в его получении. Расписка должна содержать наименование документа и дату его получения, Ф.И.О., должность и подпись лица, получившего данный документ;
- заказным письмом с уведомлением о вручении;
- ценным письмом с описью вложения и уведомлением о вручении;
- телеграммой.

6.5. Если иное не предусмотрено законом, все юридически значимые сообщения по Договору влекут для получающей их стороны наступление гражданско-правовых последствий с момента доставки соответствующего сообщения ей или её представителю.

6.6. Сообщение считается доставленным и в тех случаях, если оно поступило лицу, которому оно направлено (адресату), но по обстоятельствам, зависящим от него, не было ему вручено или адресат не ознакомился с ним.

6.7. Юридическое лицо несет риск последствий неполучения юридически значимых сообщений, доставленных по адресу, указанному в Договоре или едином государственном реестре юридических лиц (ЕГРЮЛ), а также риск отсутствия по указанному адресу своего органа или представителя. Сообщения, доставленные по адресу, указанному в Договоре или ЕГРЮЛ, считаются полученными юридическим лицом, даже если оно не находится по указанному адресу.

6.8. В случаях, не предусмотренных настоящим договором, применяются правила, установленные Гражданским законодательством, действующим на территории РФ.

6.9. В случае невозможности разрешения споров путем переговоров, стороны могут передать их на рассмотрение в Арбитражный суд города Москвы.

6.10. Во всем ином, что не предусмотрено настоящим договором, стороны руководствуются действующим законодательством Российской Федерации.

6.11. Неотъемлемой частью настоящего Соглашения являются приложения:

6.11.1. Приложение № 1. «Акт приема-передачи документов».
6.11.2. Приложение № 2. «Выписки из ЕГРН».

7. АДРЕСА И РЕКВИЗИТЫ СТОРОН

Действующий арендатор:
Публичное акционерное общество «Энел Россия» (ПАО «Энел Россия»)
Местонахождение: 620014, г. Екатеринбург, ул. Хохрякова, 10
Тел. 8 (495) 539 3131 доб. 7753
ИНН 6671156423 КПП 997150001

Новый арендатор:
Кузбасское акционерное общество энергетики и электрификации (АО "Кузбассэнерго")
Местонахождение: 650000, Кемеровская область, г. Кемерово, пр. Кузнецкий, 30
ИНН 4200000333 КПП 775050001

ПОДПИСИ СТОРОН

Действующий арендатор:
ПАО «Энел Россия»

_____ Е.Н. Епишкин

Публичное акционерное общество «Энел Россия» ПАО «Энел Россия» г. Екатеринбург ИНН 6671156423

Новый арендатор:
АО «Кузбассэнерго»

_____ А.А. Золотов

Взам. инв. №

Подпись и дата

Инв.№ подл. 350

Приложение № 1
к Соглашению об уступке прав и переводе долга по
Договору аренды от «02» декабря 2008 г. № АЗФ-76/0613
№ 10/01 от «01» октября 2019 г.

ФОРМА

АКТ
приема-передачи документов

Публичное акционерное общество «Энел Россия» (ПАО «Энел Россия») (ИНН 6671156423, ОГРН 1046604013257), именуемое в дальнейшем «Действующий арендатор», в лице Епишкина Евгения Николаевича, действующего на основании доверенности 77 АВ 9472988 от 15.11.2018 за генерального директора Карло Палашано Вилламанья, действующего на основании Устава, с одной стороны, и

Кузбасское акционерное общество энергетики и электрификации (АО "Кузбассэнерго"), именуемое в дальнейшем «Новый арендатор», в лице Золотова Алексея Александровича, действующего на основании доверенности № 70-002/1988 от 01.10.2019, с другой стороны, совместно именуемые в дальнейшем Стороны, составили настоящий Акт о том, что Действующий арендатор передал, а Новый арендатор принял следующие документы:

1. Договор аренды от «02» декабря 2008 г. № АЗФ-76/0613 (оригинал).
2. Дополнительное соглашение № 1 от «08» сентября 2009 г. к Договору аренды от «02» декабря 2008 г. № АЗФ-76/0613 (оригинал)
3. Дополнительное соглашение № 2 от «07» мая 2013 г. к Договору аренды от «02» декабря 2008 г. № АЗФ-76/0613 (оригинал).
4. Письмо (уведомление) ТУ Росимущества от «28» февраля 2019 г. № АР-225/07 (копия).
5. Квитанция на оплату арендной платы за период с 01.01.2019 по 31.12.2019 (копия).

Действующий арендатор:
ПАО «Энел Россия»
Местонахождение: 620014, г. Екатеринбург, ул. Хохрякова, 10
ИНН 6671156423 КПП 997150001

_____ Е.Н. Епишкин

Новый арендатор:
АО «Кузбассэнерго»
Местонахождение: 650000, Кемеровская область, г. Кемерово, пр. Кузнецкий, 30
ИНН 4200000333 КПП 775050001

_____ А.А. Золотов

конец формы

ПОДПИСИ СТОРОН

Действующий арендатор:	Новый арендатор:
ПАО «Энел Россия»	АО «Кузбассэнерго»
_____ Е.Н. Епишкин	_____ А.А. Золотов

ПАО «Энел Россия» г. Екатеринбург ИНН 6671156423

Взам. инв. №

Подпись и дата

Инв.№ подл. 350

Приложение Б 2

Управление Федеральной службы государственной регистрации, кадастра и картографии по Свердловской области

(полное наименование органа регистрации прав)

Раздел 1

Выписка из Единого государственного реестра недвижимости об основных характеристиках и зарегистрированных правах на объект недвижимости

Сведения об основных характеристиках объекта недвижимости

Единый государственный реестр недвижимости внесены следующие сведения:

Сооружение

(вид объекта недвижимости)

Лист № ___ Раздела 1	Всего листов раздела 1: ___	Всего разделов: ___	Всего листов выписки: ___

15.08.2019

Кадастровый номер:	**66:69:0000000:1817**
Номер кадастрового квартала:	66:69:0000000
Дата присвоения кадастрового номера:	23.05.2014
Ранее присвоенный государственный учетный номер:	Условный номер: 66-66-30/041/2011-735, Инвентарный номер: 4742\02 \0020\8-00
Адрес:	Свердловская область, на территории городского округа Рефтинский и городского округа Сухой Лог

Основная характеристика (для сооружения):	данные отсутствуют	данные отсутствуют	данные отсутствуют
	(тип)	(значение)	(единица измерения)
Назначение:	-		
Наименование:	Комплекс зданий и сооружений ГЗУ		
Количество этажей, в том числе подземных этажей:	данные отсутствуют		
Год ввода в эксплуатацию по завершении строительства:	1970		
Год завершения строительства:	данные отсутствуют		
Кадастровая стоимость, руб.:	данные отсутствуют		
Кадастровые номера иных объектов недвижимости, в пределах которых расположен объект недвижимости:	данные отсутствуют		
Кадастровые номера помещений, машино-мест, расположенных в здании или сооружении:	данные отсутствуют		
Виды разрешенного использования:	данные отсутствуют		
Статус записи об объекте недвижимости:	Сведения об объекте недвижимости имеют статус "актуальные, ранее учтенные"		
Особые отметки:	В состав объекта недвижимости входят объекты недвижимости с кадастровыми номерами 66:69:0101002:815, 66:69:0101002:816, 66:69:0101002:731, 66:00:0000000:906, 66:00:0000000:898, 66:69:0101002:817, 66:69:0101002:818, 66:69:0101002:744, 66:63:1601001:439, 66:63:1601001:446, 66:00:0000000:917, 66:69:0101002:736, 66:69:0101002:821, 66:00:0000000:889, 66:69:0101002:737, 66:69:0101002:738, 66:69:0101002:823, 66:69:0101002:770, 66:00:0000000:899, 66:69:0101002:771, 66:69:0101002:769, 66:00:0000000:907.		
Получатель выписки:	Кузбасское акционерное общество энергетики и электрификации АО "Кузбассэнерго"		

Главный специалист-эксперт		О.С.Романова
(полное наименование должности)	(подпись)	(инициалы, фамилия)

М.П.

Раздел 2

Выписка из Единого государственного реестра недвижимости об основных характеристиках и зарегистрированных правах на объект недвижимости

Сведения о зарегистрированных правах

Сооружение (вид объекта недвижимости)			
Лист № ___ Раздела **2**	Всего листов раздела **2**: ___	Всего разделов: ___	Всего листов выписки: ___
15.08.2019			
Кадастровый номер:		**66:69:0000000:1817**	

1	Правообладатель (правообладатели):	1.1.	Кузбасское акционерное общество энергетики и электрификации АО "Кузбассэнерго". ИНН 4200000333. ОГРН 1024200678260.
2	Вид, номер и дата государственной регистрации права:	2.1.	собственность, 66:69:0000000:1817-66/014/2019-2, 14.08.2019 г.
3	Документы-основания:	3.1.	Договор купли-продажи ключевых объектов недвижимости от 20.06.2019 г.; Дополнительное соглашение №1 от 06.08.2019 г. к Договор купли-продажи ключевых объектов недвижимости от 20.06.2019 г.
4	Ограничение прав и обременение объекта недвижимости:		
	4.1.1. вид:		Ипотека
	4.1.1. дата государственной регистрации:		14.08.2019
	4.1.1. номер государственной регистрации:		66:69:0000000:1817-66/014/2019-3
	4.1.1. срок, на который установлено ограничение прав и обременение объекта недвижимости:		с 14.08.2019 г. до полной оплаты
	4.1.1. лицо, в пользу которого установлено ограничение прав и обременение объекта недвижимости:		Публичное акционерное общество "Энел Россия". ИНН 6671156423. ОГРН 1046604013257.
	4.1.1. основание государственной регистрации:		Дополнительное соглашение №1 от 06.08.2019 г. к Договор купли-продажи ключевых объектов недвижимости от 20.06.2019 г.; Договор купли-продажи ключевых объектов недвижимости от 20.06.2019 г.
5	Сведения о наличии решения об изъятии объекта недвижимости для государственных и муниципальных нужд:		данные отсутствуют
6	Сведения об осуществлении государственной регистрации прав без необходимого в силу закона согласия третьего лица, органа:		данные отсутствуют

Главный специалист-эксперт		О.С.Романова
(полное наименование должности)	(подпись)	(инициалы, фамилия)

М.П.

Раздел 4

Выписка из Единого государственного реестра недвижимости об основных характеристиках и зарегистрированных правах на объект недвижимости

Описание местоположения объекта недвижимости

Сооружение			
(вид объекта недвижимости)			
Лист № ___ Раздела 4	Всего листов раздела 4: ___	Всего разделов: ___	Всего листов выписки: ___
15.08.2019			
Кадастровый номер:		**66:69:0000000:1817**	

Схема расположения объекта недвижимого имущества на земельном(ых) участке(ах):

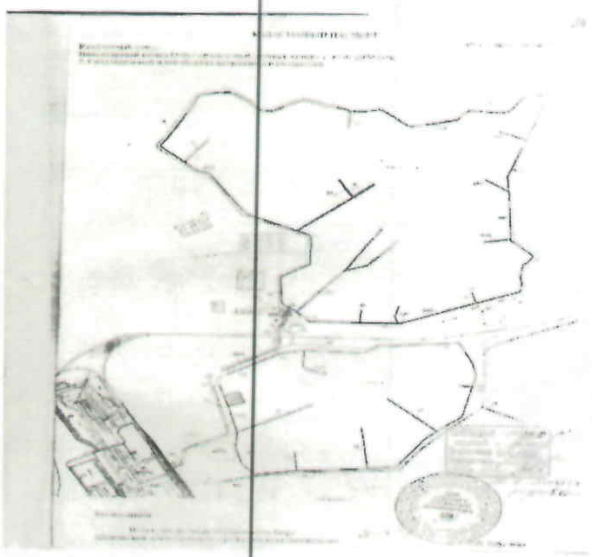

Масштаб 1:	данные отсутствуют

Главный специалист-эксперт		О.С.Романова
(полное наименование должности)	(подпись)	(инициалы, фамилия)

М.П.

Раздел 4

Выписка из Единого государственного реестра недвижимости об основных характеристиках и зарегистрированных правах на объект недвижимости

Описание местоположения объекта недвижимости

Сооружение			
(вид объекта недвижимости)			
Лист № ___ Раздела 4	Всего листов раздела 4: ___	Всего разделов: ___	Всего листов выписки: ___
15.08.2019			
Кадастровый номер:		**66:69:0000000:1817**	

Схема расположения объекта недвижимого имущества на земельном(ых) участке(ах):

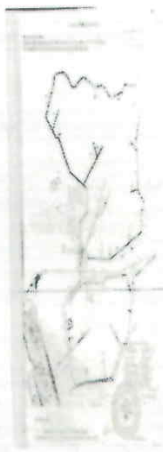

Масштаб 1:	123

Главный специалист-эксперт		О.С Романова
(полное наименование должности)	(подпись)	(инициалы, фамилия)

М.П.

Взам. инв. №

Подпись и дата

Инв.№ подл. 350

Раздел 4

Выписка из Единого государственного реестра недвижимости об основных характеристиках и зарегистрированных правах на объект недвижимости

Описание местоположения объекта недвижимости

Сооружение			
(вид объекта недвижимости)			
Лист № Раздела 4	Всего листов раздела 4: ___	Всего разделов: ___	Всего листов выписки: ___
15.08.2019			
Кадастровый номер:		**66:69:0000000:1817**	

Схема расположения объекта недвижимого имущества на земельном(ых) участке(ах):

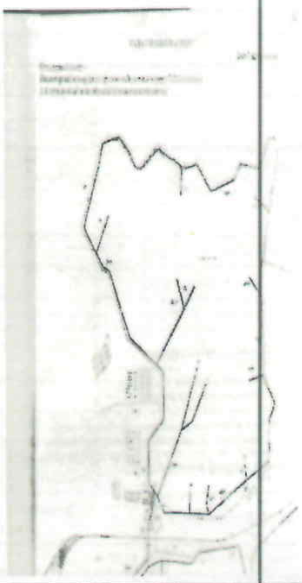

Масштаб 1:	123

Главный специалист-эксперт		О.С.Романова
(полное наименование должности)	(подпись)	(инициалы, фамилия)

М.П.

Взам. инв. №

Подпись и дата

Инв.№ подл. 350

Раздел 4

Выписка из Единого государственного реестра недвижимости об основных характеристиках и зарегистрированных правах на объект недвижимости

Описание местоположения объекта недвижимости

Сооружение			
(вид объекта недвижимости)			
Лист № __ Раздела 4	Всего листов раздела 4: __	Всего разделов: __	Всего листов выписки: __
15.08.2019		**66:69:0000000:1817**	
Кадастровый номер:			

Схема расположения объекта недвижимого имущества на земельном(ых) участке(ах):

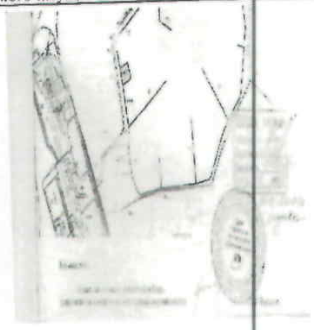

Масштаб 1:	123

Главный специалист-эксперт		О.С.Романова
(полное наименование должности)	(подпись)	(инициалы, фамилия)

М.П.

Управление Федеральной службы государственной регистрации, кадастра и картографии по Свердловской области

(полное наименование органа регистрации прав)

Раздел 1

Выписка из Единого государственного реестра недвижимости об основных характеристиках и зарегистрированных правах на объект недвижимости

Сведения об основных характеристиках объекта недвижимости

В Единый государственный реестр недвижимости внесены следующие сведения:

Сооружение			
(вид объекта недвижимости)			
Лист № ___ Раздела 1	Всего листов раздела 1: ___	Всего разделов: ___	Всего листов выписки: ___
20.08.2019			
Кадастровый номер:		**66:69:0000000:1906**	

Номер кадастрового квартала:	66:69:0000000
Дата присвоения кадастрового номера:	25.08.2014
Ранее присвоенный государственный учетный номер:	Условный номер: 66:30/04:01:45:00:02, Инвентарный номер: 65:00:001:015130930:0495:20000

Адрес:	Свердловская область, городской округ Рефтинский, городской округ Сухой Лог		
Основная характеристика (для сооружения):	данные отсутствуют	данные отсутствуют	данные отсутствуют
	(тип)	(значение)	(единица измерения)
Назначение:	производственное		
Наименование:	Комплекс сооружений связи		
Количество этажей, в том числе подземных этажей:	данные отсутствуют		
Год ввода в эксплуатацию по завершении строительства:	данные отсутствуют		
Год завершения строительства:	данные отсутствуют		
Кадастровая стоимость, руб.:	данные отсутствуют		
Кадастровые номера иных объектов недвижимости, в пределах которых расположен объект недвижимости:	данные отсутствуют		
Кадастровые номера помещений, машино-мест, расположенных в здании или сооружении:	данные отсутствуют		
Виды разрешенного использования:	данные отсутствуют		
Статус записи об объекте недвижимости:	Сведения об объекте недвижимости имеют статус "актуальные, ранее учтенные"		
Особые отметки:	В состав объекта недвижимости входят объекты недвижимости с кадастровыми номерами 66:69:0000000:120, 66:69:0000000:121. Сведения необходимые для заполнения раздела 4 отсутствуют.		
Получатель выписки:	Кузбасское акционерное общество энергетики и электрификации АО "Кузбассэнерго"		

Главный специалист-эксперт		И.В.Кожевник
(полное наименование должности)	(подпись)	(инициалы, фамилия)

М.П.

Раздел 2

Выписка из Единого государственного реестра недвижимости об основных характеристиках и зарегистрированных правах на объект недвижимости

Сведения о зарегистрированных правах

Сооружение		(вид объекта недвижимости)	
Лист № ___ Раздела 2	Всего листов раздела 2: ___	Всего разделов: ___	Всего листов выписки: ___
20.08.2019			
Кадастровый номер:		**66:69:0000000:1906**	

1.	Правообладатель (правообладатели):	1.1.	Кузбасское акционерное общество энергетики и электрификации АО "Кузбассэнерго". ИНН 4200000333. ОГРН 1024200678260.
2.	Вид, номер и дата государственной регистрации права:	2.1.	собственность, 66:69:0000000:1906-66/030/2019-2, 20.08.2019 г.
3.	Документы-основания:	3.1.	Дополнительное соглашение №1 от 06.08.2019 г. к Договор купли-продажи ключевых объектов недвижимости от 20.06.2019 г.; Договор купли-продажи ключевых объектов недвижимости от 20.06.2019 г.
4.	Ограничение прав и обременение объекта недвижимости:		
	4.1.1. вид:		Ипотека в силу закона
	дата государственной регистрации:		20.08.2019
	номер государственной регистрации:		66:69:0000000:1906-66/030/2019-3
	срок, на который установлено ограничение прав и обременение объекта недвижимости:		с 20.08.2019 г. до полной оплаты
	лицо, в пользу которого установлено ограничение прав и обременение объекта недвижимости:		Публичное акционерное общество "Энел Россия". ИНН 6671156423. ОГРН 1046604013257.
	основание государственной регистрации:		Дополнительное соглашение №1 от 06.08.2019 г. к Договор купли-продажи ключевых объектов недвижимости от 20.06.2019 г.; Договор купли-продажи ключевых объектов недвижимости от 20.06.2019 г.
5.	Сведения о наличии решения об изъятии объекта недвижимости для государственных и муниципальных нужд:		данные отсутствуют
6.	Сведения об осуществлении государственной регистрации прав без необходимого в силу закона согласия третьего лица, органа:		данные отсутствуют

Главный специалист-эксперт		И.В.Кожевник
(полное наименование должности)	(подпись)	(инициалы, фамилия)

М.П.

Взам. инв. №

Подпись и дата

Инв.№ подл. 350

Управление Федеральной службы государственной регистрации, кадастра и картографии по Свердловской области

(полное наименование органа регистрации прав)

Раздел 1

Выписка из Единого государственного реестра недвижимости об основных характеристиках и зарегистрированных правах на объект недвижимости

Сведения об основных характеристиках объекта недвижимости

В Единый государственный реестр недвижимости внесены следующие сведения:

Сооружение			
(вид объекта недвижимости)			
Лист № ___ Раздела 1	Всего листов раздела 1: ___	Всего разделов: ___	Всего листов выписки: ___
20.08.2019			
Кадастровый номер:		**66:69:0000000:1911**	

Номер кадастрового квартала:	66:00:0000000
Дата присвоения кадастрового номера:	25.08.2014
Ранее присвоенный государственный учетный номер:	Условный номер: 66:30/04:01:45:00:196, Инвентарный номер: 4742\02 \0008\8-00

Адрес:	Свердловская область, поселок Рефтинский, территория промплощадки основного технологического комплекса Рефтинской ГРЭС		
Основная характеристика (для сооружения):	данные отсутствуют	данные отсутствуют	данные отсутствуют
	(тип)	(значение)	(единица измерения)
Назначение:	Водоснабжения и водоотведения		
Наименование:	Комплекс фекальной и ливневой канализации промплощадки		
Количество этажей, в том числе подземных этажей:	данные отсутствуют		
Год ввода в эксплуатацию по завершении строительства:	данные отсутствуют		
Год завершения строительства:	данные отсутствуют		
Кадастровая стоимость, руб.:	данные отсутствуют		
Кадастровые номера иных объектов недвижимости, в пределах которых расположен объект недвижимости:	66:00:0000000:3, 66:00:0000000:5, 66:34:0201001:133, 66:34:0201001:157, 66:34:0201001:288, 66:34:0201001:292, 66:34:0201001:293, 66:34:0201001:324, 66:34:0201001:325, 66:34:0201001:328, 66:34:0201001:329, 66:34:0201001:330, 66:34:0201001:340, 66:34:0201001:346, 66:34:0201001:348, 66:34:0201001:363, 66:34:0201001:366, 66:34:0201001:370, 66:34:0201001:416, 66:63:0000000:268, 66:63:0000000:269, 66:63:0000000:270, 66:63:0000000:272, 66:63:1601001:275, 66:63:1601001:284, 66:63:1601001:288, 66:63:1601001:576, 66:34:0201001:736		
Кадастровые номера помещений, машино-мест, расположенных в здании или сооружении:	данные отсутствуют		
Виды разрешенного использования:	данные отсутствуют		
Статус записи об объекте недвижимости:	Сведения об объекте недвижимости имеют статус "актуальные, ранее учтенные"		
Особые отметки:	Комплекс фекальной и ливневой канализации промплощадки, включающий: 1. Здание насосной промливневых стоков, общая площадь: 109,8 кв.м, литер: 144, этажность: 1, подземная этажность: 1; 2. Здание насосной промливневых и замазученных стоков, общая площадь: 77,2 кв.м, литер: 152, этажность: 1, поземная этажность: 1; 3. Здание промливневой насосной, общая площадь: 47,3 кв.м, литер: 192, этажность: 2, подземная этажность: 2; 4. Здание насосной станции хозфекальных стоков, общая площадь: 26,5 кв.м, литер: 255, этажность: 1, подземная этажность: 1; 5. Сооружение резервуара маслоуловителя сброса масла из аварийных маслостоков, объем - 85 куб.м., литер: 257А; 6. Сооружение резервуара маслоуловителя сброса масла из аварийных маслостоков, объем - 85 куб.м., литер: 257Б; 7. Сооружение маслоуловителя сброса масла из аварийных маслостоков, объем - 85 куб.м., литер: 360; 8. Напорный коллектор замазученных стоков мазутного бака 10000 куб.м. протяженность: 1557,7 м, литер: 403; 9. Промливневая канализация протяженность: 187 м, литер: 323; 10. Инженерные сети хозпротивопожарного водопровода мазутного бака 10000 куб.м. протяженность: 55 м, литер: 324; 11. Инженерные сети дренажа угольного склада(промливневая), протяженность: 640 м, литер: 325; 12. Инженерные сети промливневой канализации блока 7 протяженность: 4335 м, литер: 326; 13. Здание насосной станции перекачки бытовых стоков на багерной насосной 2 подъема, общая площадь: 3 кв.м, литер: 327, этажность: 1, поземная этажность: 1; 14. Участок хозфекальной канализационной сети протяженность: 64 м, литер: 328; 15. Инженерные сети промливневой канализации протяженность: 5814 м, литер: 329; 16. Инженерные сети хозфекальной и хозбытовой канализации протяженность: 316 м, литер: 330; 17. Участок канализационной сети протяженность: 16 м, литер: 331; 18. Инженерные сети наружной канализации к компрессорной ОРУ протяженность: 287 м, литер: 332; 19. Инженерные сети канализации к насосной станции хозфекальных стоков в районе стоянки передвижных электростанций протяженность: 391 м, литер: 333; 20. Сооружение насосной замазученных стоков 2 очередь - объем 214 куб.м., литер: 334; 21. Инженерные сети хозфекальной канализации протяженность: 8004 м, литер: 335; 22. Инженерные сети - наружные сети (напорный коллектор) цеха ГЗБИ протяженность: 737 м, литер: 337; 23. Инженерные сети канализации очистных вод протяженность: 541 м, литер: 512;		
Получатель выписки:	Кузбасское акционерное общество энергетики и электрификации АО "Кузбассэнерго"		

Главный специалист-эксперт		И.В.Кожевник
(полное наименование должности)	(подпись)	(инициалы, фамилия)

М.П.

Раздел 2

Выписка из Единого государственного реестра недвижимости об основных характеристиках и зарегистрированных правах на объект недвижимости

Сведения о зарегистрированных правах

Сооружение (вид объекта недвижимости)			
Лист № ___ Раздела 2	Всего листов раздела 2: ___	Всего разделов: ___	Всего листов выписки: ___
20.08.2019			
Кадастровый номер:		**66:69:0000000:1911**	

1.	Правообладатель (правообладатели):	1.1.	Кузбасское акционерное общество энергетики и электрификации АО "Кузбассэнерго". ИНН 4200000333. ОГРН 1024200678260.
2.	Вид, номер и дата государственной регистрации права:	2.1.	собственность, 66:69:0000000:1911-66/030/2019-2, 20.08.2019 г.
3.	Документы-основания:	3.1.	Дополнительное соглашение №1 от 06.08.2019 г. к Договор купли-продажи ключевых объектов недвижимости от 20.06.2019 г.; Договор купли-продажи ключевых объектов недвижимости от 20.06.2019 г.
4.	Ограничение прав и обременение объекта недвижимости:		
	4.1.1. вид:		Ипотека в силу закона
	дата государственной регистрации:		20.08.2019
	номер государственной регистрации:		66:69:0000000:1911-66/030/2019-3
	срок, на который установлено ограничение прав и обременение объекта недвижимости:		с 20.08.2019 г. до полной оплаты
	лицо, в пользу которого установлено ограничение прав и обременение объекта недвижимости:		Публичное акционерное общество "Энел Россия". ИНН 6671156423. ОГРН 1046604013257.
	основание государственной регистрации:		Дополнительное соглашение №1 от 06.08.2019 г. к Договор купли-продажи ключевых объектов недвижимости от 20.06.2019 г.; Договор купли-продажи ключевых объектов недвижимости от 20.06.2019 г.
5.	Сведения о наличии решения об изъятии объекта недвижимости для государственных и муниципальных нужд:		данные отсутствуют
6.	Сведения об осуществлении государственной регистрации прав без необходимого в силу закона согласия третьего лица, органа:		данные отсутствуют

Главный специалист-эксперт		И.В.Кожевник
(полное наименование должности)	(подпись)	(инициалы, фамилия)

М.П.

Взам. инв. №

Подпись и дата

Инв.№ подл. 350

Выписка из Единого государственного реестра недвижимости об основных характеристиках и зарегистрированных правах на объект недвижимости

Раздел 4

Описание местоположения объекта недвижимости

Сооружение			
(вид объекта недвижимости)			
Лист № ___ Раздела 4	Всего листов раздела 4: ___	Всего разделов: ___	Всего листов выписки: ___
20.08.2019			
Кадастровый номер:		66:69:0000000:1911	

Схема расположения объекта недвижимости на земельном(ых) участке(ах):

Масштаб 1:	данные отсутствуют

Главный специалист-эксперт		И.В.Кожевник
(полное наименование должности)	(подпись)	(инициалы, фамилия)

М.П.

Взам. инв. №

Подпись и дата

Инв.№ подл. 350

Управление Федеральной службы государственной регистрации, кадастра и картографии по Свердловской области

(полное наименование органа регистрации прав)

Раздел 1

Выписка из Единого государственного реестра недвижимости об основных характеристиках и зарегистрированных правах на объект недвижимости

Сведения об основных характеристиках объекта недвижимости

В Единый государственный реестр недвижимости внесены следующие сведения:

Сооружение			
(вид объекта недвижимости)			
Лист № Раздела 1	Всего листов раздела 1:	Всего разделов:	Всего листов выписки:
15.08.2019			
Кадастровый номер:		66:63:0000000:3905	

Номер кадастрового квартала:	66:63:1601001
Дата присвоения кадастрового номера:	17.09.2014
Ранее присвоенный государственный учетный номер:	Инвентарный номер: 123533-000-01, Условный номер: 66:63:0000000:0000:65:000:001:015130930:0641:20000

Адрес:	Российская Федерация, Свердловская область, Сухоложский район, в 3 км на северо-восток от железнодорожной станции 'Малорефтинская'			
Основная характеристика (для сооружения):	площадь		0	кв.м
		(тип)	(значение)	(единица измерения)
Назначение:	производственное			
Наименование:	данные отсутствуют			
Количество этажей, в том числе подземных этажей:	данные отсутствуют			
Год ввода в эксплуатацию по завершении строительства:	данные отсутствуют			
Год завершения строительства:	данные отсутствуют			
Кадастровая стоимость, руб.:	данные отсутствуют			
Кадастровые номера иных объектов недвижимости, в пределах которых расположен объект недвижимости:	66:63:0000000:268, 66:63:0000000:3, 66:63:1601001:8			
Кадастровые номера помещений, машино-мест, расположенных в здании или сооружении:	данные отсутствуют			
Виды разрешенного использования:	данные отсутствуют			
Статус записи об объекте недвижимости:	Сведения об объекте недвижимости имеют статус "актуальные, ранее учтенные"			
Особые отметки:	комплекс увеличения емкости золоотвала №2 II ярус наращивания, назначение: производственное, в том числе: шахтный колодец №3 с водоводом осветленной воды, литер: 391, глубина 24,1 м, золопровод, литер: 390, протяженность - 4700 м., водовод осветленной воды от шахтного колодца №3, литер: 392, протяженность 345 м			
Получатель выписки:	Кузбасское акционерное общество энергетики и электрификации АО "Кузбассэнерго"			

Главный специалист-эксперт		М.А.Иванова
(полное наименование должности)	(подпись)	(инициалы, фамилия)

М.П.

Раздел 2

Выписка из Единого государственного реестра недвижимости об основных характеристиках и зарегистрированных правах на объект недвижимости

Сведения о зарегистрированных правах

Сооружение			
(вид объекта недвижимости)			
Лист № Раздела 2	Всего листов раздела 2:	Всего разделов:	Всего листов выписки:
15.08.2019			
Кадастровый номер		66:63:0000000:3905	

1. Правообладатель (правообладатели):	1.1.	Кузбасское акционерное общество энергетики и электрификации АО "Кузбассэнерго". ИНН 4200000333. ОГРН 1024200678260.
2. Вид, номер и дата государственной регистрации права:	2.1.	собственность, 66:63:0000000:3905-66/014/2019-2, 15.08.2019 г.
3. Документы-основания:	3.1.	Дополнительное соглашение №1 от 06.08.2019 г. к Договор купли-продажи ключевых объектов недвижимости от 20.06.2019 г.; Договор купли-продажи ключевых объектов недвижимости от 20.06.2019 г.
4. Ограничение прав и обременение объекта недвижимости:		
Вид:		Ипотека в силу закона
Дата государственной регистрации:		15.08.2019
Номер государственной регистрации:		66:63:0000000:3905-66/014/2019-3
Срок, на который установлено ограничение прав и обременение объекта недвижимости:		с 15.08.2019 г. до полной оплаты
Лицо, в пользу которого установлено ограничение прав и обременение объекта недвижимости:		Публичное акционерное общество "Энел Россия". ИНН 6671156423. ОГРН 1046604013257.
Основание государственной регистрации:		Дополнительное соглашение №1 от 06.08.2019 г. к Договор купли-продажи ключевых объектов недвижимости от 20.06.2019 г.; Договор купли-продажи ключевых объектов недвижимости от 20.06.2019 г.
5. Сведения о наличии решения об изъятии объекта недвижимости для государственных и муниципальных нужд:		данные отсутствуют
6. Сведения об осуществлении государственной регистрации права без необходимого в силу закона согласия третьего лица, органа:		данные отсутствуют

Главный специалист-эксперт		М.А.Иванова
(полное наименование должности)	(подпись)	(инициалы, фамилия)

М.П.

Взам. инв. №

Подпись и дата

Инв.№ подл. 350

Раздел 4

Выписка из Единого государственного реестра недвижимости об основных характеристиках и зарегистрированных правах на объект недвижимости

Описание местоположения объекта недвижимости

Сооружение (вид объекта недвижимости)			
Лист № 4 Раздела 4	Всего листов раздела 4: ___	Всего разделов: ___	Всего листов выписки: ___
15.08.2019			
Кадастровый номер:		66:63:0000000:3905	

Схема расположения объекта недвижимости на земельном(ых) участке(ах)

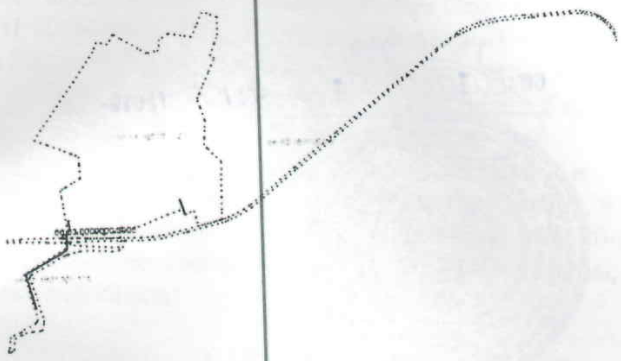

Масштаб:	данные отсутствуют

Главный специалист-эксперт (полное наименование должности)		М.А.Иванова (инициалы, фамилия)

М.П.

Управление Федеральной службы государственной регистрации, кадастра и картографии по Свердловской области
Номер регистрационного округа 66
Произведена государственная регистрация
соглашение об уступке
Дата регистрации 16.10.2019
Номер регистрации 66:00:0000000:3-661014/2019-2
Регистратор (подпись) (Ф.И.О.)

Романова О.С.

Прошнуровано, пронумеровано
на 1 (одном) листе

Взам. инв. №	
Подпись и дата	
Инв.№ подл.	350

ДОГОВОР АРЕНДЫ №_ АЗФ-78/0613
земельного участка

г. Екатеринбург «02» декабря 2008

Территориальное управление Федерального агентства по управлению государственным имуществом по Свердловской области, в лице заместителя руководителя Фролова Олега Владиславовича, действующего на основании Приказа Федерального агентства по управлению федеральным имуществом № 37 от 01.02.2005 г. «Об утверждении положений о территориальных управлениях Федерального агентства по управлению федеральным имуществом», Приказа Территориального управления Федерального агентства по управлению государственным имуществом по Свердловской области от 22.09.2008г. №3836, Приказа Территориального управления Федерального агентства по управлению государственным имуществом по Свердловской области от 21.10.2008г. №4106, именуемое в дальнейшем «Арендодатель», и **Открытое акционерное общество «Пятая генерирующая компания оптового рынка электроэнергии»**, в лице директора филиала «Рефтинская ГРЭС» ОАО «ОГК-5» Деркача Николая Николаевича, действующего на основании доверенности № 124/08 от 27.05.2008г., именуемое в дальнейшем «Арендатор», и вместе именуемые «Стороны», в соответствии с приказом Территориального управления Федерального агентства по управлению федеральным имуществом по Свердловской области от 18.07.2008г. №3478 заключили настоящий договор (далее -Договор) о нижеследующем:

1. ПРЕДМЕТ ДОГОВОРА

1.1. Арендодатель предоставляет, а Арендатор принимает в аренду земельный участок из земель промышленности, энергетики, транспорта, связи, радиовещания, телевидения, информатики, космического обеспечения, обороны, безопасности и иного назначения с кадастровым номером 66:63:1601001:0174, имеющий местоположение: Свердловская область, г.Сухой Лог, в 3,25 км на северо-восток от пересечения железной дороги станция «Рефт» - станция «Малорефтинская» с западной границей Сухоложского района, с разрешенным использованием: под объект промышленности (доотвод территории золоотвала №2) в границах, указанных в кадастровой карте (плане) Участка (Приложение № 1), прилагаемой к настоящему Договору и являющейся его неотъемлемой частью, общей площадью **1229273 кв.м.**

1.2. На участке расположены объекты недвижимости, перечень которых прилагается к Договору (Приложение 4)

А) комплекс сооружений ГЗУ, согласно свидетельству 66АГ 191600

2. СРОК ДОГОВОРА

2.1. Срок аренды Участка устанавливается до 01.06.2013г.

2.2. Договор вступает в силу с даты его государственной регистрации в порядке, установленном законодательством Российской Федерации.

2.3. В соответствии с п. 2. ст. 425 Гражданского кодекса Российской Федерации указанные в настоящем Договоре условия применяются к отношениям, возникшим до регистрации настоящего Договора в установленном порядке.

2.4. Настоящий Договор прекращает действие по истечении срока, если ко дню истечения срока действия настоящего Договора не будет достигнуто соглашение о его пролонгации, а также по требованию одной из Сторон в порядке и по основаниям, предусмотренным действующим законодательством Российской Федерации и настоящим Договором.

3. РАЗМЕР И УСЛОВИЯ ВНЕСЕНИЯ АРЕНДНОЙ ПЛАТЫ

3.1. Размер арендной платы (расчет) установлен в соответствии с Отчетом независимого оценщика № 416/2-08 от 20.08.2008г.
Арендная плата за пользование земельным участком в год составляет **1 757 789,43 рублей.**
Величина ежемесячного платежа составляет **146 482,45 рублей.**
3.2. Арендная плата вносится Арендатором на счет, указанный в Приложении № 2, ежемесячно не позднее 10 числа следующего за оплачиваемым периодом.
3.3. В случае использования земельного участка до заключения договора аренды плата за фактическое пользование участка вносится всей суммой в течение 10 дней с момента вступления договора аренды в силу.
Моментом начала исчисления платы за фактическое пользование считается дата приема-передачи земельного участка Сторонами, указанная в Акте приема-передачи земельного участка (Приложение № 3). Размер платы за фактическое пользование земельным участком аналогичен размеру арендной платы.
3.4. Размер арендной платы может быть пересмотрен Сторонами, но не более одного раза в год. При изменении арендной платы оформляется новый расчет размера арендной платы (уведомление об изменении арендной платы с приложением расчета), который является обязательным для Арендатора и составляет неотъемлемую часть настоящего Договора.
3.5. В случае принятия нормативно-правового акта, устанавливающего иной порядок расчета арендной платы за федеральные земельные участки, чем предусмотренный п. 3.1 Договора, размер и порядок расчета арендной платы по настоящему Договору подлежат изменению в соответствии с данным нормативным актом.

4. ПРАВА И ОБЯЗАННОСТИ АРЕНДОДАТЕЛЯ

4.1. Арендодатель имеет право:
4.1.1. Осуществлять контроль за использованием и охраной земельного участка, предоставленного в аренду, иметь беспрепятственный доступ на территорию арендуемого земельного участка с целью осуществления надзора за выполнением Арендатором условий настоящего договора.
4.1.2. На возмещение в полном объеме убытков, причиненных ухудшением качества Участка и экологической обстановки в результате хозяйственной деятельности Арендатора и неисполнением (ненадлежащим исполнением) Арендатором обязательств по настоящему договору, а также по иным основаниям, предусмотренным законодательством Российской Федерации.
4.1.3. Досрочно прекратить настоящий Договор (в. т.ч. в отношении части земельного участка) по основаниям и в порядке, предусмотренным ГК Российской Федерации, ст. 46 Земельного кодекса Российской Федерации в случаях:
4.1.3.1. неуплаты или уплаты не в полном объеме арендной платы по настоящему договору за два платежных периода подряд по истечении установленного настоящим Договором срока платежа;
4.1.3.2. при использовании земельного участка не по целевому назначению, указанному п. 1.1. настоящего Договора;
4.1.3.3. при использовании земельного участка способами, приводящими к ухудшению качественной характеристики земель и экологической обстановки, т.е. без учета обеспечения соблюдения экологических, санитарно-гигиенических и других специальных требований (норм, правил, нормативов);
4.1.3.4. сдачи в субаренду земельного участка или его частей, передачи арендных прав в залог, внесения их в уставный капитал хозяйственного товарищества или общества без согласия Арендодателя.
4.2. Арендодатель обязан:

Взам. инв. №
Подпись и дата
Инв.№ подл. 350

4.2.1. Выполнять в полном объеме все условия Договора.
4.2.2. Передать Арендатору Участок по акту приема-передачи (Приложение № 3).
4.2.3. Письменно не позднее чем за 20 дней до уплаты арендной платы уведомить Арендатора об изменении банковских реквизитов для перечисления арендной платы.
4.2.4. Производить перерасчет арендной платы и информировать об этом Арендатора в виде Уведомления об изменении арендной платы с приложением расчета.
4.2.5. Не вмешиваться в хозяйственную деятельность Арендатора, если она не наносит ущерба окружающей среде, не нарушает законных прав других лиц, не противоречит архитектурно-градостроительным, природоохранным и иным нормам, правилам и требованиям земельного законодательства и условиям настоящего договора.
4.3. Арендодатель имеет иные права и обязанности, установленные законодательством Российской Федерации.

5. ПРАВА И ОБЯЗАННОСТИ АРЕНДАТОРА

5.1. Арендатор имеет право:
5.1.1. Использовать Участок на условиях, установленных настоящим Договором.
5.1.2. С согласия Арендодателя сдавать земельный участок в субаренду на условиях и в пределах срока действия настоящего Договора, передавать арендные права в залог, вносить арендные права в уставный капитал хозяйственного товарищества или общества. На субарендатора (ов) распространяются все права Арендатора Участка, предусмотренные Земельным Кодексом Российской Федерации и настоящим Договором.
5.1.3. По истечении срока действия Договора в преимущественном порядке перед другими лицами заключить договор аренды на новый срок на согласованных Сторонами условиях по письменному заявлению, направленному Арендодателю не позднее, чем за 3 (три) месяца до истечения срока действия настоящего Договора, за исключением случаев, установленных законодательством Российской Федерации.
5.1.4. С согласия Арендодателя осуществлять на Участке строительство новых объектов в соответствии с действующим законодательством Российской Федерации.
5.2. Арендатор обязан:
5.2.1. Выполнять в полном объеме все условия настоящего Договора.
5.2.2. Использовать Участок в соответствии с целевым назначением и разрешенным использованием и условиями его предоставления способами, не наносящими вред окружающей среде, в том числе земле как природному объекту.
5.2.3. Уплачивать в размере и на условиях, установленных настоящим Договором, арендную плату.
5.2.4. Обеспечить Арендодателю (его законным представителям), представителям органов государственного земельного контроля доступ на Участок по их требованию для осуществления ими контроля за использованием и охраной земель и надзора за выполнением Арендатором условий настоящего Договора.
5.2.5. Компенсировать Арендодателю в полном объеме убытки, причиненные невыполнением, ненадлежащим выполнением взятых на себя обязательств по настоящему Договору.
5.2.6. В случае отчуждения всех или части принадлежащих Арендатору объектов недвижимости и иных сооружений, расположенных на земельном участке, или долей в праве собственности на эти объекты Арендатор обязан письменно уведомить Арендодателя в течение десяти дней с момента регистрации сделки или передачи прав о предстоящих изменениях либо прекращении ранее существующего права на земельный участок (или его часть) в связи с переходом этих прав к другому лицу. При наличии у продавца объектов недвижимости задолженности по арендной плате, условия договора об отчуждении недвижимости или сделки по уступке (переходу) прав на земельный участок (часть Участка) должны содержать соглашение о том, кто из сторон и в какие сроки погашает указанную задолженность.

Взам. инв. №
Подпись и дата
Инв.№ подл. 350

5.2.7. Принять в аренду Участок по акту приема-передачи.
5.2.8. Письменно сообщить Арендодателю не позднее, чем за 3 (три) месяца о предстоящем освобождении Участка как в связи с окончанием срока действия настоящего Договора, так и при досрочном его освобождении.
5.2.9. Не допускать действий, приводящих к ухудшению экологической обстановки на арендуемом земельном участке и прилегающих к нему территориях, не допускать загрязнение, захламление, деградацию и ухудшение плодородия почв на земле, а также выполнять работы по благоустройству территории.
5.2.10. Не осуществлять на земельном участке работы, для проведения которых требуется решение (разрешение) соответствующих компетентных органов, до получения соответствующих решений (разрешений).
5.2.11. Не нарушать права других землепользователей и природопользователей.
5.2.12. После подписания настоящего Договора и (или) изменений (дополнений) к нему произвести его (их) государственную регистрацию в порядке, установленном законодательством Российской Федерации.
5.2.13. Письменно в десятидневный срок уведомить Арендодателя об изменении своих реквизитов, почтового адреса, изменений в наименовании.
5.2.14. Письменно в пятидневный срок уведомить Арендодателя о государственной регистрации настоящего Договора.
5.3. Арендатор имеет иные права и обязанности, установленные законодательством Российской Федерации.

6. ОТВЕТСТВЕННОСТЬ СТОРОН

6.1. За нарушение условий договора стороны несут ответственность, предусмотренную законодательством Российской Федерации.
6.2. В случае не внесения Арендатором арендной платы в установленный настоящим Договором срок Арендатор уплачивает Арендодателю пени за каждый день просрочки в размере 1/300 ставки рефинансирования (учетной ставки) Банка России от размера платежа, подлежащего оплате за соответствующий расчетный период. Пени перечисляются в порядке, предусмотренном п.3.2 настоящего Договора.
Прекращение настоящего Договора не освобождает Арендатора (в т.ч. третьих лиц) от уплаты задолженности по арендным платежам и соответствующих штрафных санкций.
6.3. Ответственность Сторон за нарушение обязательств по Договору, вызванных действием обстоятельств непреодолимой силы, регулируется законодательством Российской Федерации.

7. ИЗМЕНЕНИЕ, РАСТОРЖЕНИЕ И ПРЕКРАЩЕНИЕ ДОГОВОРА

7.1. Дополнительное соглашение к настоящему Договору подлежит обязательной регистрации в том случае, если в них содержатся условия:
а) о расторжении настоящего Договора;
б) об изменении срока аренды;
в) об изменении адреса земельного участка;
г) об изменении целевого назначения земельного участка (его части);
д) об изменении площади и границ земельного участка;
е) об установлении ограничений (обременении) прав на земельный участок;
ж) об изменении наименования Арендатора – юридического лица, возникшего в порядке полного правопреемства, гражданина – в случае изменений фамилии, имени, отчества;
В случае отказа или уклонения Стороны от подписания дополнительного соглашения, настоящий Договор подлежит расторжению в соответствии с действующим законодательством Российской Федерации; спор рассматривается в установленном порядке.
7.2. Действие настоящего Договора может быть прекращено:

Взам. инв. №
Подпись и дата
Инв.№ подл. 350

7.2.1. Письменным соглашением между Сторонами;
7.2.2. По истечении срока действия Договора и при отсутствии уведомления от Арендатора с намерением продлить срок действия Договора.
7.3. Арендодатель вправе требовать досрочного прекращения действия Договора в случае, если имеет место нарушение условий Договора со стороны Арендатора, а именно:
7.3.1. Арендатор не вносит или вносит не в полном объеме арендную плату за два платежных периода подряд по истечении установленного настоящим Договором срока платежа;
7.3.2. Арендатор не выполняет иные условия настоящего Договора, и такое нарушение условий не устраняется Арендатором в течение 3 месяцев (или более длительного срока, обоснованно необходимого для этого) с даты получения Арендатором письменного уведомления от Арендодателя о таком нарушении условий.
7.4. Сторона, желающая досрочно прекратить действие Договора в соответствии с пунктом 7.3. настоящего Договора, в письменной форме уведомляет об этом другую Сторону. В уведомлении должны быть изложены основания такого досрочного прекращения. Если другая Сторона не ответит на такое уведомление в течение 30 дней или в письменной форме выразит свое несогласие с таким уведомлением, тогда Сторона, намеревающаяся досрочно прекратить действие настоящего Договора, имеет право расторгнуть настоящий Договор в судебном порядке.
7.5. При прекращении Договора Арендатор обязан вернуть по акту Арендодателю Участок в надлежащем состоянии в десятидневный срок с момента подписания Сторонами соглашения о прекращении (расторжении) договора.

8. РАССМОТРЕНИЕ И РЕГУЛИРОВАНИЕ СПОРОВ

8.1. Все споры, возникающие по настоящему Договору, разрешаются в соответствии с действующим законодательством Российской Федерации.

9. ПОДПИСИ И РЕКВИЗИТЫ СТОРОН

Арендодатель:
Территориальное управление Федерального агентства по управлению государственным имуществом по Свердловской области
620075, г. Екатеринбург, ул. Восточная, 52,

Заместитель руководителя

О.В. Фролов_____

Арендатор
Открытое акционерное общество «Пятая генерирующая компания оптового рынка электроэнергии»
Юридический адрес: 620219, г.Екатеринбург, пр-т Ленина,38
Директор филиала «Рефтинская ГРЭС» ОАО «ОГК-5»
Н.Н. Деркач _____

(по доверенности № 124/08 от 27.05.2008г.)

Взам. инв. №
Подпись и дата
Инв.№ подл. 350

Сухоложский филиал Федерального государственного учреждения "Земельная кадастровая палата" по Свердловской области

Наименование органа (организации), осуществляющего государственный кадастровый учет земельных участков

УДОСТОВЕРЯЮ: С.В.Калунова
В.М. Сысоев
М.П. "02" июня 2006 г.

КАДАСТРОВЫЙ ПЛАН ЗЕМЕЛЬНОГО УЧАСТКА (выписка из государственного земельного кадастра)

"02" июня 2006 г. № 63-2/06-878

1	**Кадастровый номер 66:63:16 01 001:0174**	2 Лист № 1	3 Всего листов 2

Общие сведения

4 Предыдущие номера **66:63:00 00 000:0250**

5 Наименование участка **Землепользование** 6 -

7 Местоположение **Свердловская область, город Сухой Лог, в 3.25 км на северо-восток от пересечение железной дороги станция "Рефт"-станция "Малорефтинская" с западной границей Сухоложского района.**

8 Категория земель:

8.1	Земли сельскохозяйственного назначения	Земли поселений	Земли промышленности, транспорта, связи, радиовещания, телевидения, информатики, космического обеспечения, энергетики, обороны и иного назначения	Земли особо охраняемых территорий	Земли лесного фонда	Земли водного фонда	Земли запаса	Категория не установлена
8.2	-	-	весь	-	-	-	-	-

9 Разрешенное использование /назначение/: **под объект промышленности (доотвод территории золоотвала №2)**

10 Фактическое использование /характер деятельности/: -

11 Площадь: **1229273 кв.м.** 12 Нормативная цена: - 13 Ставка земельного налога: - Кадастровая стоимость: **106282943.58 руб** 14 Базовая ставка арендной платы: -

15 Сведения о правах:

-	-	-

16 Особые отметки: **План изготовлен в 2 экземплярах, имеющих одинаковую юридическую силу. Площадь земельного участка соответствует материалам межевания. УПКСЗ 86.46 руб/кв.м.**

17 Цель предоставления выписки: **Для государственной регистрации прав**

18	Дополнительные сведения для регистрации сделки, в результате которой образован земельный участок	18.1	Регистрационный номер документов в ОКУ: -
		18.2	Номера образованных участков: -
		18.3	Номера ликвидируемых участков: -

И.О. Руководителя — Должность

М.П.

подпись

/Н.А. Захарова/ — Фамилия И.О.

КАДАСТРОВЫЙ ПЛАН ЗЕМЕЛЬНОГО УЧАСТКА (выписка из государственного земельного кадастра) **В.2**

1 **Кадастровый номер** 66:63:16 01 001:0174

2 **Лист №** 2

3 **План (чертеж, схема) границ земельного участка**

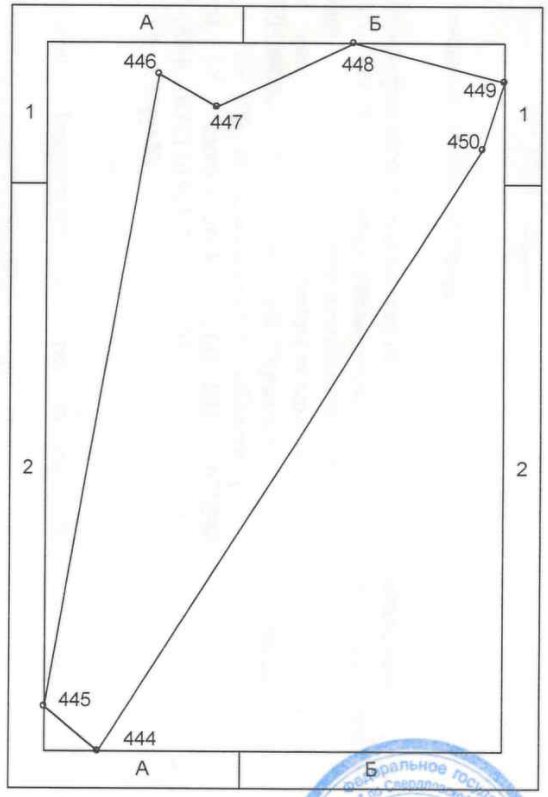

4 **Масштаб** 1:20000

И.О. Руководителя /Н.А. Захарова/

Должность М.П. подпись, дата 2.06.2006 Фамилия И.О.

RFT05P.0001.PZ.TD01_r00

Приложение №2
к договору аренды земельных участков
№_____ от «02»__12_____2008 г.
АЗФ-78/0613

Расчет арендной платы

Арендатор: Открытое акционерное общество «Пятая генерирующая компания оптового рынка электроэнергии»

Исходные данные для расчета: 2008 г.

Земельный участок: 66:63:1601001:0174
Площадь земельного участка (кв.м.) **1229273 кв.м.**

Расчетный период	Кол-во дней	Сумма платежа
Октябрь	31	146 482,45
Ноябрь	30	146 482,45
Декабрь	31	146 482,45
Итог:	92	439 447,35

Расчет является неотъемлемой частью договора
Примечание:

1. При перечислении арендной платы ссылка на номер договора обязательна.
2. Оплата по договору производится ежемесячно не позднее 10 числа следующего за оплачиваемым периодом, в противном случае начисляются пени
3. Перечисление денежных средств в полном объеме осуществляется на единый счет федерального казначейства 40101810500000010010, открытый Управлению федерального казначейства Свердловской области в ГРКЦ ГУ ЦБ РФ по Свердловской области (БИК 046577001). Получатель: УФК по Свердловской области (ТУ Росимущества по СО). ИНН 6670048143, КПП 667001001. В назначении платежа указывать: (КБК-16711105021010000120); код ОКАТО указывается по месту нахождения земельного участка; по договору №___.

Арендодатель:
Территориальное управление Федерального агентства по управлению государственным имуществом по Свердловской области
Юридический адрес: 620075, г.Екатеринбург, ул.Восточная, 52

Заместитель руководителя

О.В. Фролов_____

Арендатор
Открытое акционерное общество «Пятая генерирующая компания оптового рынка электроэнергии»
Юридический адрес: 620219, г.Екатеринбург, пр-т Ленина,38
Директор филиала «Рефтинская ГРЭС» ОАО «ОГК-5»
Н.Н. Деркач _____

(по доверенности № 124/08 от 27.05.2008г.)

Взам. инв. №
Подпись и дата
Инв.№ подл. 350

Приложение №3
к договору аренды земельного участка
№_____ от «02» 12 2008 г.
АЗФ-78/0613

АКТ
приема-передачи в аренду земельного участка

Мы, нижеподписавшиеся, на основании договора аренды о передаче земельного участка в аренду составили настоящий акт о том, что Арендодатель передал, а Арендатор принял **01.10.2008 г.** земельный участок с кадастровым номером 66:63:1601001:0174, имеющий местоположение: Свердловская область, г.Сухой Лог, в 3,25 км на северо-восток от пересечения железной дороги станция «Рефт» - станция «Малорефтинская» с западной границей Сухоложского района, с разрешенным использованием: под объект промышленности (доотвод территории золоотвала №2) (Приложение № 1), общей площадью **1229273 кв.м.**

Арендодатель:
Территориальное управление Федерального агентства по управлению государственным имуществом по Свердловской области
620075, г. Екатеринбург, ул. Восточная, 52,

Заместитель руководителя

О.В. Фролов_____

Арендатор
Открытое акционерное общество «Пятая генерирующая компания оптового рынка электроэнергии»
Юридический адрес: 620219, г.Екатеринбург, пр-т Ленина,38
Директор филиала «Рефтинская ГРЭС» ОАО «ОГК-5»
Н.Н. Деркач _____

(по доверенности № 124/08 от 27.05.2008г.)

Взам. инв. №
Подпись и дата
Инв.№ подл. 350

191600

РОССИЙСКАЯ ФЕДЕРАЦИЯ

Единый государственный реестр прав
на недвижимое имущество и сделок с ним

Управление Федеральной регистрационной
службы по Свердловской области

СВИДЕТЕЛЬСТВО

о государственной регистрации права

Повторное, взамен свидетельства №191292 серия 66 АГ от 21.03.2008 г.

Дата выдачи: 04.04.2008 г.

Документы-основания:
Выписка из протокола заседания Совета директоров ОАО РАО "ЕЭС России" №176 от 03.09.2004 г.
Распоряжение Российского открытого акционерного общества энергетики и электрификации "ЕЭС России" №113р от 25.10.2004 г.
Акт приема - передачи объектов недвижимости ОАО РАО "ЕЭС России" в уставный капитал ОАО "ОГК-5" №1 от 20.12.2004 г.
Техническое заключение о технической возможности раздела объекта на самостоятельные объекты права №6 от 07.02.2008 г. Орган выдачи: филиал " Асбестовское Бюро технической инвентаризации и регистрации недвижимости".

Субъект (субъекты) права:
Открытое акционерное общество "Пятая генерирующая компания оптового рынка электроэнергии". ИНН 6671156423. ОГРН 1046604013257. КПП 772902001. Дата регистрации: 27.10.2004 г., наименование органа регистрации: Инспекция ФНС России по Ленинскому району г.Екатеринбурга. Адрес (место нахождения) постоянно действующего исполнительного органа юридического лица: Свердловская область, г. Екатеринбург, пр. Ленина, д. 38.

Вид права: собственность

Объект права:
см. приложение № 2

Кадастровый (или условный) номер:
66-66-30/015/2008-109

Существующие ограничения (обременения) права: не зарегистрировано

о чем в Едином государственном реестре прав на недвижимое имущество и сделок с ним 21.03.2008 г. сделана запись регистрации № 66-66-30/015/2008-109

Государственный регистратор: / Узянов М. К.

МИНИСТЕРСТВО ЮСТИЦИИ РОССИЙСКОЙ ФЕДЕРАЦИИ ФЕДЕРАЛЬНАЯ РЕГИСТРАЦИОННАЯ СЛУЖБА

66 АГ 191600

Приложение №2 к Свидетельству о регистрации права серии 66 АГ № 191600 от 04.04.2008 г.

Объект права:

комплекс сооружений ГЗУ, включающий:
1. Технологические сети перехода золопровода и водопровода осветленной воды протяженность: 1500 м, литер: 222;
2. Технологические сети дренаж разделительной дамбы золоотвала 2 протяженность: 245 м, 2622 м, литер: 224;
3. Сооружение емкости для промывочных вод, емкость 35000 куб.м., литер: 227;
4. Технологические сетизолопровода протяженность: 92469 м, литер: 228;
5. Здание насосной станции опорожнения золопроводов, площадь: 49,6 кв.м, литер: 229;
6. Сооружение дамбы золоотвала 2 протяженность: 15200 м, литер: 230;
7. Технологические сети водовода пульпы на золоотвал 1 протяженность: 794 м, литер: 231;
8. Технологические сети золопровода в районе багерной насосной протяженность: 1040 м, литер: 232;
9. Здание багерной насосной II подъема, площадь: 2114,9 кв.м, литер: 233;
10. Сооружение торцевых выпусков ограждающей дамбы золоотвала 2, II яруса наращивания протяженность: 4700 м, литер: 234;
11. Сооружение шахтного колодца золоотвала 2 протяженность: 24,1 м, литер: 235;
12. Технологические сети шахтного водосброса протяженность: 250 м, литер: 236;
13. Здание насосной станции осветленной воды 2, площадь: 298,4 кв.м, литер: 237;
14. Здание насосной фильтрационных вод золоотвала 2, площадь: 49,6 кв.м, литер: 238;
15. Сооружение водоводных конав для сбора поверхностных стоков протяженность: 7462 м, 6564 м, литер: 239;
16. Здание насосной фильтрационных вод золоотвала 1, площадь: 33,3 кв.м, литер: 241;
17. Сооружение насосной станции осветленной воды, площадь: 108,3 кв.м, литер: 242;
18. Технологические сети магистрального золопровода нитки 1.4 от золоотвала 1 до багерной насосной II протяженность: 4562 м, литер: 243;
19. Технологические сети сооружения отвода осетленнаой воды с шахтным водосбросом протяженность: 400 м, литер: 244;
20. Сооружение дамбы разделительной между золоотвалом и водохранилищем протяженность: 1166 м, литер: 245;
21. Сооружение для перехвата и отвода стоков золоотвала 2 протяженность: 330,6 м, литер: 246;
22. Технологические сети внешнего ГЗУ водовода осветленной воды протяженность: 932,8 м, литер: 248;
23. Инженерные сети магистрального водопровода от РПФ до багирной протяженность: 572 м, литер: 284;
24. Технологические сети водовода осветленной воды между насосными осветленной воды 1 и 2 протяженность: 1461 м, литер: 285;
25. Инженерные сети самотечной и напорной канализации на багирной протяженность: 341 м, литер: 286;
26. Технологические сети водовода осветленной воды золоотвала 1 протяженность: 6053 м, литер: 287;
27. Замощения благоустройство багирной насосной, площадь: 1336 кв.м, литер: XXV;

Адрес (местоположение):
Свердловская область, на территории городского округа Рефтинский и городского округа Сухой Лог

Прошито и скреплено печатью на 10 листах
Специалист III разряда
Отдела аренды земельных участков
Ковалёва Е.Д.

Управление
Федеральной регистрационной службы
по Свердловской области
Номер регистрационного округа 66
Произведена государственная регистрация
сделки
Дата регистрации 16.01.2009
Номер регистрации 66-66-14/039/2008-573
Регистратор (Ф.И.О.) Шишков В.С.

Государственный регистратор: Подпись М.П.

Дата: 04.04.2008 г.

Лист №1 из 1

Взам. инв. №

Подпись и дата

Инв.№ подл. 350

Приложение № 1
к Соглашению об уступке прав и переводе долга по
Договору аренды от «02» декабря 2008 г. № АЗФ-78/0613
№ 10/07 от «01» октября 2019 г.

АКТ
приема-передачи документов 01.10.2019

Публичное акционерное общество «Энел Россия» (ПАО «Энел Россия») (ИНН 6671156423, ОГРН 1046604013257), именуемое в дальнейшем «Действующий арендатор», в лице Епишкина Евгения Николаевича, действующего на основании доверенности 77 АВ 9472988 от 15.11.2018 за генерального директора Карло Палашано Вилламанья, действующего на основании Устава, с одной стороны, и

Кузбасское акционерное общество энергетики и электрификации (АО "Кузбассэнерго"), именуемое в дальнейшем «Новый арендатор», в лице Золотова Алексея Александровича, действующего на основании доверенности № 70-002/1988 от 01.10.2019, с другой стороны, совместно именуемые в дальнейшем Стороны, составили настоящий Акт о том, что Действующий арендатор передал, а Новый арендатор принял следующие документы:

1. Договор аренды от «02» декабря 2008 г. № АЗФ-78/0613 (оригинал).
2. Дополнительное соглашение № 1 от «08» сентября 2009 г. к Договору аренды от «02» декабря 2008 г. № АЗФ-78/0613 (оригинал).
3. Дополнительное соглашение № 2 от «07» мая 2013 г. к Договору аренды от «02» декабря 2008 г. № АЗФ-78/0613 (оригинал).
4. Письмо (уведомление) ТУ Росимущества от «28» февраля 2019 г. № АР-225/07 (копия).
5. Квитанция на оплату арендной платы за период с 01.01.2019 по 31.12.2019 (копия).

Действующий арендатор:
ПАО «Энел Россия»
Местонахождение: 620014, г. Екатеринбург, ул. Хохрякова, 10
ИНН 6671156423 КПП 997150001

_____ Е.Н. Епишкин

Новый арендатор:
АО «Кузбассэнерго»
Местонахождение: 650000, Кемеровская область, г. Кемерово, пр. Кузнецкий, 30
ИНН 4200000333 КПП 775050001

_____ А. А. Золотов

Соглашение № 10/07
об уступке прав и переводе долга по
Договору аренды от «02» декабря 2008 г. № АЗФ-78/0613

г. Москва «01» октября 2019 г.

Публичное акционерное общество «Энел Россия» (ПАО «Энел Россия») (ИНН 6671156423, ОГРН 1046604013257), именуемое в дальнейшем «Действующий арендатор», в лице Епишкина Евгения Николаевича, действующего на основании доверенности 77 АВ 9472988 от 15.11.2018 за генерального директора Карло Палашано Вилламанья, действующего на основании Устава, с одной стороны,

а также Кузбасское акционерное общество энергетики и электрификации (АО «Кузбассэнерго»), именуемое в дальнейшем «Новый арендатор», в лице Золотова Алексея Александровича, действующего на основании доверенности № 70-002/1988 от 01.10.2019, с другой стороны, совместно именуемые в дальнейшем Стороны, заключили настоящее Соглашение о нижеследующем:

1. ПРЕДМЕТ СОГЛАШЕНИЯ

1.1. Действующий арендатор в соответствии со ст. 392.3 Гражданского кодекса передает все свои права и обязанности, а Новый арендатор принимает в полном объеме права и обязанности, принадлежащие Действующему арендатору по Договору аренды от «02» декабря 2008 г. № АЗФ-78/0613 (далее по тексту – «Договор аренды») земельного участка с кадастровым номером 66:63:1601001:174, площадью 1229273,0 кв.м, имеющий местоположение: Свердловская область, г. Сухой Лог, в 3,25 км на северо-восток от пересечения железной дороги станция «Рефт» - станция «Малорефтинская» с западной границей Сухоложского района, с разрешенным использованием: под объект промышленности (доотвод территории золоотвала №2) в границах, указанных в кадастровой карте (плане) участка (далее - «земельный участок).

Уступка прав и перевод долга по настоящему Соглашению обусловлена переходом права собственности на расположенные на земельном участке с кадастровым номером 66:63:1601001:174 объекты недвижимого имущества от Действующего арендатора к Новому арендатору (статья 552 ГК РФ, статья 35 ЗК), что подтверждается выписками из ЕГРН (Приложение № 2).

1.2. Срок договора аренды:

Дата начала аренды: «01» октября 2008 года.

Дата окончания аренды: «01» марта 2018 года.

Договор аренды возобновлен на неопределенный срок согласно ст. 621 Гражданского кодекса Российской Федерации.

1.3. Все права и обязанности по Договору аренды земельного участка передаются Действующим арендатором Новому арендатору в полном объеме, существовавшем на момент заключения настоящего Соглашения. В том числе уступаются права и передаются обязанности, которые возникнут в будущем в отношении земельных участков. В остальной части Договор аренды остается неизменным.

1.4. Указанный в п. 1.1 настоящего Соглашения Договор аренды земельных участков был зарегистрирован в Управлении Федеральной службы государственной регистрации, кадастра и картографии по Свердловской области «12» января 2009 г., регистрационный номер 66-66-14/039/2008-473.

1.5. Настоящее Соглашение вступает в силу с момента его государственной регистрации в Управлении Федеральной службы государственной регистрации, кадастра и картографии по Свердловской области.

Взам. инв. №
Подпись и дата
Инв.№ подл. 350

При этом настоящее Соглашение распространяет свое действие на правоотношения Сторон, начиная с 01.10.2019 г.

1.6. Расходы на государственную регистрацию настоящего Соглашения несет Новый арендатор.

1.7. За полученные в соответствии с п. 1.1 настоящего Соглашения права по Договору аренды оплата не производится, так как Новым Арендатором произведена оплата Действующему Арендатору в рамках оплаты по договору купли-продажи ключевых объектов недвижимости от 20.06.2019 г.

1.8. Земельный участок, указанный в п. 1.1 настоящего Соглашения, считается переданным от Действующего арендатора к Новому арендатору с 01.10.2019 г. Отдельного акта приема-передачи земельного участка по настоящему Соглашению Сторонами не составляется.

2. ОБЯЗАННОСТИ СТОРОН

2.1. Действующий арендатор обязуется незамедлительно после вступления в силу настоящего Соглашения передать Новому арендатору оригиналы Договора и всех дополнений и приложений к нему, копии уведомления и квитанции о размере арендной платы на 2019 г. по Договору по Акту приема-передачи документов (Приложение № 1).

2.2. Новый Арендатор обязуется надлежащим образом осуществлять все принятые на себя обязательства по Договору аренды с 01.10.2019 г.

2.3. До 01.10.2019 г. все взаиморасчеты по Договору аренды осуществляются с Действующим арендатором. С 01.10.2019 г. все обязательства по внесению арендной платы по Договору аренды несет Новый арендатор.

3. ОТВЕТСТВЕННОСТЬ СТОРОН

3.1. Стороны несут ответственность за надлежащее исполнение условий настоящего соглашения в соответствии с действующим законодательством РФ.

4. КОНФИДЕНЦИАЛЬНОСТЬ

4.1. Стороны обязуются сохранять конфиденциальность информации, относящейся к предмету Договора, ходу его исполнения и полученным результатам.

4.2. Разглашение указанной информации (полное или частичное), а также ознакомление с ней третьих лиц осуществляется по взаимной договоренности (за исключением информации, распространение которой ограничено нормативными документами).

5. ОБСТОЯТЕЛЬСТВА НЕПРЕОДОЛИМОЙ СИЛЫ (ФОРС-МАЖОР)

5.1. Ни одна из сторон не будет нести ответственность за полное или частичное неисполнение любого из своих обязательств, если это неисполнение явилось следствием действия обстоятельств непреодолимой силы, причем обстоятельство непреодолимой силы непосредственно повлияло на исполнение обязательства. К обстоятельствам непреодолимой силы в рамках настоящего Договора стороны относят: наводнение, землетрясение, пожар, прочие стихийные бедствия, война или военные действия, крупномасштабные забастовки, акты и иные действия или решения (в какой бы то ни было форме) органов государственной власти и местного самоуправления, делающие невозможным исполнение обязательств по настоящему Договору, а также иные чрезвычайные и разумно непредотвратимые обстоятельства.

5.2. Сторона, оказавшаяся не в состоянии исполнить обязательство по настоящему Договору в силу наступления обстоятельства непреодолимой силы, обязана не позднее 7

Взам. инв. №
Подпись и дата
Инв.№ подл. 350

(семи) дней с момента, когда ей стало или должно было стать известно о наступлении указанного обстоятельства, поставить об этом в известность другую сторону в письменной форме. Факты, содержащиеся в уведомлении, должны быть подтверждены торгово-промышленной палатой или другой компетентной организацией.

5.3. Если какая-либо из сторон настоящего Договора окажется не в состоянии выполнить какое-либо из обязательств вследствие наступления обстоятельств непреодолимой силы в течение какого-либо времени, срок исполнения данного обязательства продлевается соразмерно времени действия обстоятельства непреодолимой силы.

5.4. Обязанность доказывания обстоятельства непреодолимой силы лежит на стороне, не исполнившей свои обязательства.

6. ЗАКЛЮЧИТЕЛЬНЫЕ ПОЛОЖЕНИЯ

6.1. Настоящее Соглашение подписывается сторонами, подлежит государственной регистрации и вступает в силу (считается заключенным) с момента такой регистрации.

6.2. Соглашение составлено в трех экземплярах, имеющих одинаковую юридическую силу, по одному экземпляру для каждой стороны и один экземпляр для регистрирующего органа.

6.3. Стороны не вправе отказаться в одностороннем порядке от выполнения своих обязательств по настоящему Соглашению.

6.4. Заявления, уведомления, извещения, требования или иные юридически значимые сообщения, с которыми закон или Договор связывают наступление гражданско-правовых последствий для другой стороны, должны направляться сторонами любым из следующих способов:

- с нарочным (курьерской доставкой). Факт получения документа должен подтверждаться распиской стороны в его получении. Расписка должна содержать наименование документа и дату его получения, Ф.И.О., должность и подпись лица, получившего данный документ;
- заказным письмом с уведомлением о вручении;
- ценным письмом с описью вложения и уведомлением о вручении;
- телеграммой.

6.5. Если иное не предусмотрено законом, все юридически значимые сообщения по Договору влекут для получающей их стороны наступление гражданско-правовых последствий с момента доставки соответствующего сообщения ей или её представителю.

6.6. Сообщение считается доставленным и в тех случаях, если оно поступило лицу, которому оно направлено (адресату), но по обстоятельствам, зависящим от него, не было ему вручено или адресат не ознакомился с ним.

6.7. Юридическое лицо несет риск последствий неполучения юридически значимых сообщений, доставленных по адресу, указанному в Договоре или едином государственном реестре юридических лиц (ЕГРЮЛ), а также риск отсутствия по указанному адресу своего органа или представителя. Сообщения, доставленные по адресу, указанному в Договоре или ЕГРЮЛ, считаются полученными юридическим лицом, даже если оно не находится по указанному адресу.

6.8. В случаях, не предусмотренных настоящим договором, применяются правила, установленные Гражданским законодательством, действующим на территории РФ.

6.9. В случае невозможности разрешения споров путем переговоров, стороны могут передать их на рассмотрение в Арбитражный суд города Москвы.

6.10. Во всем ином, что не предусмотрено настоящим договором, стороны руководствуются действующим законодательством Российской Федерации.

6.11. Неотъемлемой частью настоящего Соглашения являются приложения:

6.11.1. Приложение № 1. «Акт приема-передачи документов».
6.11.2. Приложение № 2. «Выписки из ЕГРН».

7. АДРЕСА И РЕКВИЗИТЫ СТОРОН

Действующий арендатор:
Публичное акционерное общество «Энел Россия» (ПАО «Энел Россия»)
Местонахождение: 620014, г. Екатеринбург, ул. Хохрякова, 10
Тел. 8 (495) 539 3131 доб. 7753
ИНН 6671156423 КПП 997150001

Новый арендатор:
Кузбасское акционерное общество энергетики и электрификации (АО "Кузбассэнерго")
Местонахождение: 650000, Кемеровская область, г. Кемерово, пр. Кузнецкий, 30
ИНН 4200000333 КПП 775050001

ПОДПИСИ СТОРОН

Действующий арендатор:
ПАО «Энел Россия»

_____ Е.Н. Епишкин

Новый арендатор:
АО «Кузбассэнерго»

_____ А.А. Золотов

Приложение № 1
к Соглашению об уступке прав и переводе долга по
Договору аренды от «02» декабря 2008 г. № АЗФ-78/0613
№ 10/07 от «01» октября 2019 г.

ФОРМА

АКТ
приема-передачи документов

Публичное акционерное общество «Энел Россия» (ПАО «Энел Россия») (ИНН 6671156423, ОГРН 1046604013257), именуемое в дальнейшем «Действующий арендатор», в лице Епишкина Евгения Николаевича, действующего на основании доверенности 77 АВ 9472988 от 15.11.2018 за генерального директора Карло Палашано Вилламанья, действующего на основании Устава, с одной стороны, и

Кузбасское акционерное общество энергетики и электрификации (АО "Кузбассэнерго"), именуемое в дальнейшем «Новый арендатор», в лице Золотова Алексея Александровича, действующего на основании доверенности № 70-002/1988 от 01.10.2019, с другой стороны, совместно именуемые в дальнейшем Стороны, составили настоящий Акт о том, что Действующий арендатор передал, а Новый арендатор принял следующие документы:

1. Договор аренды от «02» декабря 2008 г. № АЗФ-78/0613 (оригинал).
2. Дополнительное соглашение № 1 от «08» сентября 2009 г. к Договору аренды от «02» декабря 2008 г. № АЗФ-78/0613 (оригинал).
3. Дополнительное соглашение № 2 от «07» мая 2013 г. к Договору аренды от «02» декабря 2008 г. № АЗФ-78/0613 (оригинал).
4. Письмо (уведомление) ТУ Росимущества от «28» февраля 2019 г. № АР-225/07 (копия).
5. Квитанция на оплату арендной платы за период с 01.01.2019 по 31.12.2019 (копия).

Действующий арендатор:
ПАО «Энел Россия»
Местонахождение: 620014, г. Екатеринбург, ул. Хохрякова, 10
ИНН 6671156423 КПП 997150001

_____ Е.Н. Епишкин

Новый арендатор:
АО «Кузбассэнерго»
Местонахождение: 650000, Кемеровская область, г. Кемерово, пр. Кузнецкий, 30
ИНН 4200000333 КПП 775050001

_____ А. А. Золотов

конец формы

ПОДПИСИ СТОРОН

Действующий арендатор:	Новый арендатор:
ПАО «Энел Россия»	АО «Кузбассэнерго»
_____ Е.Н. Епишкин	_____ А.А. Золотов

ПАО «Энел Россия» г. Екатеринбург ИНН 6671156423

Взам. инв. №
Подпись и дата
Инв.№ подл. 350

Приложение №2

Управление Федеральной службы государственной регистрации, кадастра и картографии по Свердловской области

(полное наименование органа регистрации прав)

Раздел 1

Выписка из Единого государственного реестра недвижимости об основных характеристиках и зарегистрированных правах на объект недвижимости

Сведения об основных характеристиках объекта недвижимости

В Единый государственный реестр недвижимости внесены следующие сведения:

Сооружение			
(вид объекта недвижимости)			
Лист № 1 Раздела 1	Всего листов раздела 1:	Всего разделов:	Всего листов выписки:
20.08.2019			
Кадастровый номер:		66:63:1601001:574	

Номер кадастрового квартала:		66:63:1601001	
Дата присвоения кадастрового номера:		24.12.2015	
Ранее присвоенный государственный учетный номер:		данные отсутствуют	
Адрес:	Свердловская область, городской округ Сухой Лог и городской округ Рефтинский		
Основная характеристика (для сооружения)	протяженность	7500	м
	(тип)	(значение)	(единица измерения)
Назначение:	9 Иные сооружения производственного назначения		
Наименование:	Дамба 4-го яруса золоотвала №2 до высоты 203.0 мБС с шахтными колодцами №5 и №6		
Количество этажей, в том числе подземных этажей:	данные отсутствуют		
Год ввода в эксплуатацию по завершении строительства:	2013		
Год завершения строительства:	данные отсутствуют		
Кадастровая стоимость, руб.:	данные отсутствуют		
Кадастровые номера иных объектов недвижимости, в пределах которых расположен объект недвижимости:	66:00:0000000:3, 66:63:1601001:174		
Кадастровые номера помещений, машино-мест, расположенных в здании или сооружении:	данные отсутствуют		
Виды разрешенного использования:	данные отсутствуют		
Статус записи об объекте недвижимости:	Сведения об объекте недвижимости имеют статус "актуальные"		
Особые отметки:	данные отсутствуют		
Получатель выписки:	Кузбасское акционерное общество энергетики и электрификации АО "Кузбассэнерго"		

Главный специалист-эксперт		Ю.В.Свириденко
(должность уполномоченного должностного лица органа регистрации прав)	(подпись)	(инициалы, фамилия)

Раздел 2

Выписка из Единого государственного реестра недвижимости об основных характеристиках и зарегистрированных правах на объект недвижимости

Сведения о зарегистрированных правах

Сооружение			
(вид объекта недвижимости)			
Лист № 2 Раздела 2	Всего листов раздела 2:	Всего разделов:	Всего листов выписки:
20.08.2019			
Кадастровый номер:		**66:63:1601001:574**	

1.	Правообладатель (правообладатели):	1.1.	Кузбасское акционерное общество энергетики и электрификации АО "Кузбассэнерго", ИНН 4200000333, ОГРН 1024200678260.
2.	Вид, номер и дата государственной регистрации права:	2.1.	собственность, 66:63:1601001:574-66/014/2019-2, 20.08.2019 г.
3.	Документы-основания:	3.1.	Дополнительное соглашение №1 от 06.08.2019 г. к Договор купли-продажи ключевых объектов недвижимости от 20.06.2019 г.; Договор купли-продажи ключевых объектов недвижимости от 20.06.2019 г.
4.	Ограничение прав и обременение объекта недвижимости:		
	4.1.1. вид:		Ипотека в силу закона
	4.1.1. дата государственной регистрации:		20.08.2019
	4.1.1. номер государственной регистрации:		66:63:1601001:574-66/014/2019-3
	4.1.1. срок, на который установлено ограничение прав и обременение объекта недвижимости:		с 20.08.2019 г. до полной оплаты
	4.1.1. лицо, в пользу которого установлено ограничение прав и обременение объекта недвижимости:		Публичное акционерное общество "Энел Россия", ИНН 6671156423, ОГРН 1046604013257.
	4.1.1. основание государственной регистрации:		Дополнительное соглашение №1 от 06.08.2019 г. к Договор купли-продажи ключевых объектов недвижимости от 20.06.2019 г.; Договор купли-продажи ключевых объектов недвижимости от 20.06.2019 г.
5.	Сведения о наличии решения об изъятии объекта недвижимости для государственных и муниципальных нужд:		данные отсутствуют
6.	Сведения об осуществлении государственной регистрации прав без необходимого в силу закона согласия третьего лица, органа:		данные отсутствуют

Главный специалист-эксперт		Ю.В.Свириденко
(должность уполномоченного должностного лица)	(подпись)	(инициалы, фамилия)

Раздел 4

Выписка из Единого государственного реестра недвижимости об основных характеристиках и зарегистрированных правах на объект недвижимости

Описание местоположения объекта недвижимости

Сооружение			
(вид объекта недвижимости)			
Лист № Раздела 4	Всего листов раздела 4:	Всего разделов:	Всего листов выписки:
20.08.2019			
Кадастровый номер:		66:63:1601001:574	

Схема расположения объекта недвижимости на земельном(ых) участке(ах):

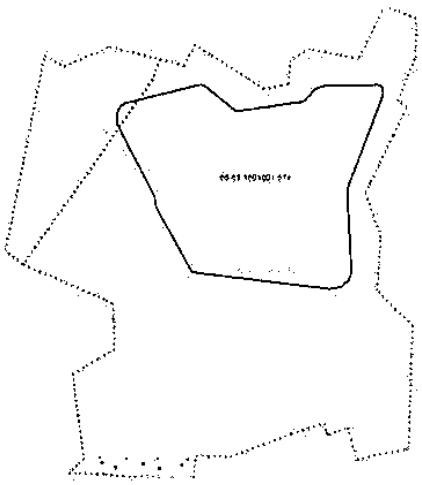

Масштаб 1:	данные отсутствуют

Главный специалист-эксперт		Ю.В Свириденко
(должность уполномоченного должностного лица)	(подпись)	(инициалы, фамилия)

Управление Федеральной службы государственной регистрации, кадастра и картографии по Свердловской области

(полное наименование органа регистрации прав)

Раздел 1

Выписка из Единого государственного реестра недвижимости об основных характеристиках и зарегистрированных правах на объект недвижимости

Сведения об основных характеристиках объекта недвижимости

В Единый государственный реестр недвижимости внесены следующие сведения:

Сооружение			
(вид объекта недвижимости)			
Лист № ___ Раздела 1	Всего листов раздела 1: ___	Всего разделов: ___	Всего листов выписки: ___
15.08.2019			
Кадастровый номер:		66:69:0000000:1817	

Номер кадастрового квартала:	66:69:0000000
Дата присвоения кадастрового номера:	23.05.2014
Ранее присвоенный государственный учетный номер:	Условный номер: 66-66-30/041/2011-735, Инвентарный номер: 4742\02 \0020\8-00

Адрес:	Свердловская область, на территории городского округа Рефтинский и городского округа Сухой Лог		
Основная характеристика (для сооружения):	данные отсутствуют (тип)	данные отсутствуют (значение)	данные отсутствуют (единица измерения)
Назначение:	-		
Наименование:	Комплекс зданий и сооружений ГЗУ		
Количество этажей, в том числе подземных этажей:	данные отсутствуют		
Год ввода в эксплуатацию по завершении строительства:	1970		
Год завершения строительства:	данные отсутствуют		
Кадастровая стоимость, руб.:	данные отсутствуют		
Кадастровые номера иных объектов недвижимости, в пределах которых расположен объект недвижимости:	данные отсутствуют		
Кадастровые номера помещений, машино-мест, расположенных в здании или сооружении:	данные отсутствуют		
Виды разрешенного использования:	данные отсутствуют		
Статус записи об объекте недвижимости:	Сведения об объекте недвижимости имеют статус "актуальные, ранее учтенные"		
Особые отметки:	В состав объекта недвижимости входят объекты недвижимости с кадастровыми номерами 66:69:0101002:815, 66:69:0101002:816, 66:69:0101002:731, 66:00:0000000:906, 66:00:0000000:898, 66:69:0101002:817, 66:69:0101002:818, 66:69:0101002:744, 66:63:1601001:439, 66:63:1601001:446, 66:00:0000000:917, 66:69:0101002:736, 66:69:0101002:821, 66:00:0000000:889, 66:69:0101002:737, 66:69:0101002:738, 66:69:0101002:823, 66:69:0101002:770, 66:00:0000000:899, 66:69:0101002:771, 66:69:0101002:769, 66:00:0000000:907.		
Получатель выписки:	Кузбасское акционерное общество энергетики и электрификации АО "Кузбассэнерго"		

Главный специалист-эксперт		О.С.Романова
(полное наименование должности)	(подпись)	(инициалы, фамилия)

М.П.

Раздел 2

Выписка из Единого государственного реестра недвижимости об основных характеристиках и зарегистрированных правах на объект недвижимости

Сведения о зарегистрированных правах

Сооружение			
(вид объекта недвижимости)			
Лист № ___ Раздела 2	Всего листов раздела 2: ___	Всего разделов: ___	Всего листов выписки: ___
15.08.2019			
Кадастровый номер:		**66:69:0000000:1817**	

1	Правообладатель (правообладатели):	1.1.	Кузбасское акционерное общество энергетики и электрификации АО "Кузбассэнерго". ИНН 4200000333. ОГРН 1024200678260.
2	Вид, номер и дата государственной регистрации права:	2.1.	собственность, 66:69:0000000:1817-66/014/2019-2, 14.08.2019 г.
3	Документы-основания:	3.1.	Договор купли-продажи ключевых объектов недвижимости от 20.06.2019 г.; Дополнительное соглашение №1 от 06.08.2019 г. к Договор купли-продажи ключевых объектов недвижимости от 20.06.2019 г.
4	Ограничение прав и обременение объекта недвижимости:		
	вид:		Ипотека
	дата государственной регистрации:		14.08.2019
	номер государственной регистрации:		66:69:0-00000:1817-66/014/2019-3
	срок, на который установлено ограничение прав и обременение объекта недвижимости:		с 14.08.2019 г. до полной оплаты
	лицо, в пользу которого установлено ограничение прав и обременение объекта недвижимости:		Публичное акционерное общество "Энел Россия". ИНН 6671156423. ОГРН 1046604013257.
	основание государственной регистрации:		Дополнительное соглашение №1 от 06.08.2019 г. к Договор купли-продажи ключевых объектов недвижимости от 20.06.2019 г.; Договор купли-продажи ключевых объектов недвижимости от 20.06.2019 г.
5	Сведения о наличии решения об изъятии объекта недвижимости для государственных и муниципальных нужд:		данные отсутствуют
6	Сведения об осуществлении государственной регистрации прав без необходимого в силу закона согласия третьего лица, органа:		данные отсутствуют

Главный специалист-эксперт		О.С.Романова
(должность уполномоченного лица)	(подпись)	(инициалы, фамилия)

М.П.

Раздел 4

Выписка из Единого государственного реестра недвижимости об основных характеристиках и зарегистрированных правах на объект недвижимости

Описание местоположения объекта недвижимости

Сооружение			
(вид объекта недвижимости)			
Лист № 1 Раздела 4	Всего листов раздела 4: 1	Всего разделов: 1	Всего листов выписки: 1
15.08.2019			
Кадастровый номер:		66:69:0000000:1817	

Схема расположения объекта недвижимого имущества на земельном(ых) участке(ах):

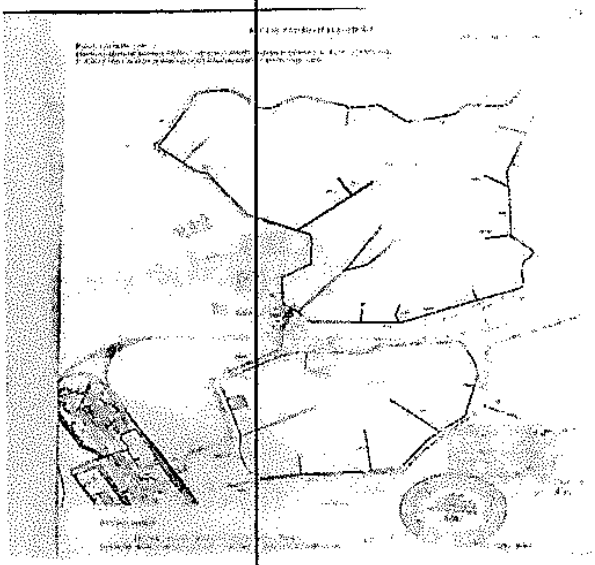

Масштаб 1:	данные отсутствуют

главный специалист-эксперт		О.С.Романова
(должность уполномоченного должностного лица)	(подпись)	(инициалы, фамилия)

М.П.

Раздел 4

Выписка из Единого государственного реестра недвижимости об основных характеристиках и зарегистрированных правах на объект недвижимости

Описание местоположения объекта недвижимости

Сооружение			
(вид объекта недвижимости)			
Лист № ___ Раздела 4	Всего листов раздела 4: ___	Всего разделов: ___	Всего листов выписки: ___
15.08.2019			
Кадастровый номер:		66:69:0000000:1817	

Схема расположения объекта недвижимого имущества на земельном(ых) участке(ах):

Масштаб 1:	123

Главный специалист-эксперт		О.С.Романова
(должность уполномоченного должностного лица)	(подпись)	(инициалы, фамилия)

М.П.

Взам. инв. №

Подпись и дата

Инв.№ подл. 350

ел 4

Раздел 4

Выписка из Единого государственного реестра недвижимости об основных характеристиках и зарегистрированных правах на объект недвижимости

Описание местоположения объекта недвижимости

Сооружение			
(вид объекта недвижимости)			
Лист № 4 Раздела 4	Всего листов раздела 4: 4	Всего разделов: 4	Всего листов выписки: 4
15.08.2019			
Кадастровый номер:		66:69:0000000:1817	

Схема расположения объекта недвижимого имущества на земельном(ых) участке(ах):

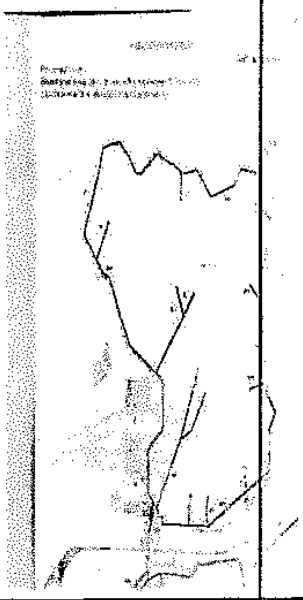

Масштаб 1:	123

Главный специалист-эксперт		Ю.С.Романова
(должность уполномоченного лица)	(подпись)	(инициалы, фамилия)

М.П.

Взам. инв. №	
Подпись и дата	
Инв.№ подл.	350

Раздел 4

Выписка из Единого государственного реестра недвижимости об основных характеристиках и зарегистрированных правах на объект недвижимости

Описание местоположения объекта недвижимости

Сооружение			
Лист № ___ Раздела 4	Всего листов раздела 4: ___	Всего разделов: ___	Всего листов выписки: ___
15.08.2019		66:69:0000000:1817	

Кадастровый номер:

Схема расположения объекта недвижимого имущества на земельном(ых) участке(ах):

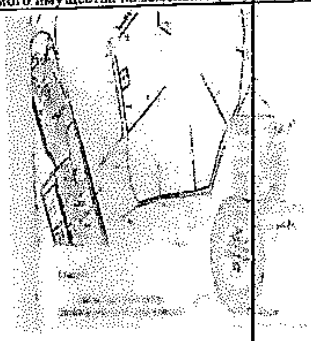

Масштаб 1:	123	
Главный специалист-эксперт		О.С.Романова
(полное наименование должности)	(подпись)	(инициалы, фамилия)

М.П.

Принято к производству
на Филиале
Ф.И. Зенков

ДОГОВОР АРЕНДЫ
земельного участка
№ 2622

г. Асбест «18» августа 2023 года

Асбестовский городской округ, в лице исполняющего обязанности начальника отдела по управлению муниципальным имуществом администрации Асбестовского городского округа Линич Линды Евгеньевны ИНН/КПП 6683003284/668301001, действующего на основании Устава Асбестовского городского округа, Решения Думы Асбестовского городского округа от 26.07.2018 № 13/9 «Об утверждении в новой редакции Положения «Об отделе по управлению муниципальным имуществом администрации Асбестовского городского округа», Решения Думы Асбестовского городского округа от 26.03.2015 № 56/9 «Об утверждении Положения «О порядке предоставления земельных участков на территории Асбестовского городского округа», именуемый в дальнейшем «Арендодатель», с одной стороны, и **КУЗБАССКОЕ АКЦИОНЕРНОЕ ОБЩЕСТВО ЭНЕГЕТИКИ И ЭЛЕКТРИФИКАЦИИ**, находящееся по адресу: 650000, Кемеровская область-Кузбас, город Кемерово, проспект Кузнецкий, дом 30 (запись в Единый государственный реестр юридических лиц внесена в ОГРН 1024200678260, ИНН4200000333) в лице **Золотова Алексея Александровича, действующего на основании доверенности от 18.07.2023 № КЭ-23/46,** именуемый в дальнейшем «Арендатор», с другой стороны, и вместе именуемые «Стороны», в соответствии с подпунктом 9 пункта 2 статьи 39.6 Земельного кодекса Российской Федерации, статьями 3, 3.1 Федерального закона от 25 октября 2001 года № 137-ФЗ «О введении в действие Земельного кодекса Российской Федерации», Федеральным законом от 06 октября 2003 года № 131-ФЗ «Об общих принципах организации местного самоуправления в Российской Федерации», статьями 6, 27, 30 Устава Асбестовского городского округа, заключили Договор о нижеследующем:

1. ПРЕДМЕТ ДОГОВОРА

1.1. Арендодатель передал, а Арендатор принял в аренду земельный участок с кадастровым номером **66:34:0000000:15977,** категория земель: **земли промышленности, энергетики, транспорта, связи, радиовещания, телевидения, информатики, земли для обеспечения космической деятельности, земли обороны безопасности и земли иного и специального назначения**, разрешенный вид использования: **энергетика,** площадью **55779,0** кв.м, расположенный по адресу: **Свердловская область, город Асбест, поселок Рефтинский, в северо – восточном направлении от жилого поселка на территории внешних сооружений основного комплекса ГРЭС**.

1.2. Земельный участок передается свободным от прав третьих лиц.

1.3. На земельном участке отсутствуют зеленые насаждения.

1.4. На земельном участке расположены объекты: сооружение дамбы золоотвала с кадастровым номером 66:00:0000000:898, сооружение водоводных канав для сброса поверхностных стоков с кадастровым номером 66:00:0000000:917

2. СРОК ДЕЙСТВИЯ ДОГОВОРА И АРЕНДНАЯ ПЛАТА

2.1. Настоящий Договор заключен сроком с **«18» августа 2023** года, вступает в силу с момента государственной регистрации в Управлении Федеральной службы государственной регистрации, кадастра и картографии по Свердловской области. Условия настоящего Договора распространяются на отношения, возникшие между Сторонами, по **«18» августа 2072 года**.

2.2. При истечении срока действия Договора настоящий Договор не подлежит возобновлению на неопределенный срок.

2.3. Арендатор вносит арендную плату за пользование земельным участком в размере, установленном расчётом арендной платы, являющемся неотъемлемой частью настоящего Договора, и порядке, определенном настоящим Договором.

Размер арендной платы может быть пересмотрен Арендодателем в одностороннем

Взам. инв. №
Подпись и дата
Инв.№ подл. 350

порядке независимо от Арендатора в соответствии с федеральным законодательством и законодательством Свердловской области.

В случае изменения арендной платы Арендодатель в разумный срок направляет (вручает) Арендатору расчет размера арендной платы (уведомление об изменении арендной платы с приложением расчета), подписанный Арендодателем (его полномочным представителем), который является обязательным для Арендатора. Стороны условились, что обязанность по уплате арендной платы с учетом соответствующих изменений ее размера возникает у Арендатора с момента вступления в законную силу соответствующего нормативного акта либо указанного в таком нормативном акте срока, изменяющего размер арендной платы, независимо от даты получения (вручения) уведомления об изменении арендной платы с приложением расчета.

Неполучение (невручение) уведомления об изменении арендной платы с приложением расчета не является основанием для освобождения Арендатора от обязанности своевременного внесения измененной арендной платы.

2.4. Арендная плата перечисляется Арендатором **до 10 числа текущего месяца.**

Наименование получателя платежа: Уральское ГУ Банка России//УФК по Свердловской области г. Екатеринбург (Отдел по управлению муниципальным имуществом администрации Асбестовского городского округа)
ИНН: 6683003284 **Код ОКТМО:** 65730000
Номер счета получателя платежа: 40101810500000010010
БИК: 046577001 **КПП:** 668301001
Наименование платежа: № договора от .
Код бюджетной классификации: 902 111 05012 04 0001 120 (Доходы, получаемые в виде арендной платы за земельные участки, государственная собственность на которые **не разграничена** и которые расположены в границах городских округов).
Код бюджетной классификации: 902 116 07090 04 0000 140 Иные штрафы, неустойки, пени, уплаченные в соответствии с законом или договором в случае неисполнения или ненадлежащего исполнения обязательств перед муниципальным органом, муниципальным казенным учреждением городского округа.

2.5. При внесении арендной платы допускается авансовый платеж, но не более чем за 12 месяцев. Авансовый платеж не освобождает Арендатора от уплаты разницы по платежам, возникшей в результате повышения размера арендной платы за земельный участок.

2.6. Арендная плата может быть пересмотрена Арендодателем в одностороннем порядке в случаях:

2.6.1. Изменения кадастровой стоимости земельного участка[1].

2.6.2. Перевода земельного участка из одной категории в другую.

2.6.3. Изменения вида разрешенного (функционального) использования земельного участка.

2.6.4. Внесения изменений в законодательство Российской Федерации, регулирующих порядок определения размера арендной платы за земельные участки.

2.6.5. Если сумма арендной платы, определенная настоящим Договором, окажется меньше арендной платы за пользование государственными или муниципальными земельными участками, рассчитанной на основании ставок, действующих в соответствующем году на основании решений администрации Асбестовского городского округа и Правительства Свердловской области.

2.6.6. В других случаях, предусмотренных действующим законодательством и (или) условиями настоящего Договора.

Об изменении арендной платы Арендодатель уведомляет Арендатора через опубликование нормативных документов в средствах массовой информации, которые являются официальным источником опубликования нормативных актов органов соответствующего уровня власти.

---

[1] Данный пункт включается в условия Договора аренды в случае расчёта арендной платы от кадастровой стоимости земельного участка.

Арендатор считается уведомленным о произошедшем изменении арендной платы с момента опубликования нормативно-правового акта в средствах массовой информации.

При этом Арендатор обязан производить сверку расчетов арендных платежей ежеквартально в течение срока действия настоящего Договора.

2.7. Арендная плата подлежит перерасчету при изменении кадастровой стоимости в связи с введением в действие результатов новой государственной кадастровой оценки земель, утвержденных в установленном порядке, с 1 января года введения в действие результатов государственной кадастровой оценки земель.

2.8. Копию платежного документа, подтверждающего перечисление платежа в полном объеме на счета органов Федерального казначейства, Арендатор предоставляет Арендодателю в течение 10 дней со дня платы. В платежных поручениях Арендатор обязан указывать номер и дату настоящего Договора.

2.9. Перерасчет арендной платы производится с 1 числа месяца первого месяца квартала следующего за кварталом, в котором сведения об изменении вида разрешенного (функционального) использования земельного участка внесены в государственный кадастр недвижимости.

2.10. Неиспользование земельного участка Арендатором не может служить основанием невнесения арендной платы.

2.11. Арендатор вправе произвести оплату арендных платежей за соответствующий период в размере большем, чем предусмотрено настоящим Договором. В этом случае сумма переплаты, составляющая разницу между предусмотренной настоящим Договором суммой арендных платежей за соответствующий период и уплаченной Арендатором суммой в данном периоде, зачисляется в следующем порядке:

1) в счёт оплаты пени, начисленной в связи с неоплатой арендной платы за предыдущие периоды (если таковая начислена);

2) в счёт оплаты задолженности по арендной плате за предыдущие периоды (если имеется задолженность);

3) в счёт оплаты будущих арендных платежей, если долг по пене и арендной плате отсутствует.

3. ПРАВА И ОБЯЗАННОСТИ АРЕНДОДАТЕЛЯ

3.1. Арендодатель имеет право:

3.1.1. В одностороннем внесудебном порядке досрочно отказаться от исполнения обязательств по Договору и расторгнуть настоящий Договор в случаях:

1) не устранения в установленный срок последствий совершенного земельного правонарушения;

2) использования земельного участка не в соответствии с видом его разрешенного использования и (или) установленной категорией земель;

3) по иным основаниям, предусмотренным законодательством Российской Федерации;

4) при переходе права собственности на объекты недвижимости, расположенные на земельном участке, от Арендатора иному лицу, имеющему исключительное право на предоставление в собственность, либо аренду земельного участка, являющегося предметом настоящего Договора в соответствии с требованиями статьи 39.20 Земельного кодекса Российской Федерации;

5) если территория, в границах которой расположен арендованный земельный участок, подлежит развитию в соответствии с Генеральным планом и Правилами землепользования и застройки поселения, а также нормативно-правовыми и распорядительными актами органов местного самоуправления о развитии застроенных территорий, а объекты недвижимости, расположенные на земельном участке, изъятию для муниципальных нужд в установленном законом порядке.

3.1.2. В одностороннем порядке установить новый размер арендной платы, в случае и порядке, определенных в пунктах 2.6., 2.7. настоящего Договора.

Взам. инв. №
Подпись и дата
Инв.№ подл. 350

3.1.3. Расторгнуть настоящий Договор в судебном порядке или по соглашению Сторон, направив Арендатору не менее чем за 30 (тридцать) календарных дней уведомление о расторжении Договора, в случае:

1) двукратного невнесения арендной платы в срок, установленный в пункте 2.4. Договора;

2) по основаниям, предусмотренным статьей 46 Земельного кодекса Российской Федерации;

3) по иным основаниям, предусмотренным законодательством Российской Федерации.

3.1.4. Осуществлять контроль использования и охраны земель, предоставленных в аренду.

3.1.5. Производить сверку расчетов арендной платы.

3.1.6. Требовать возмещения убытков, причиненных ухудшением качества арендованных земель в результате деятельности Арендатора.

3.2. Арендодатель обязан:

3.2.1. Передать по акту приема-передачи земельный участок.

3.2.2. Выполнять в полном объеме все условия Договора.

3.2.3. Не вмешиваться в хозяйственную деятельность Арендатора.

4. ПРАВА И ОБЯЗАННОСТИ АРЕНДАТОРА

4.1. Арендатор имеет право:

4.1.1. Преимущественное право на заключение на новый срок Договора аренды земельного участка, являющегося предметом настоящего Договора на согласованных сторонами условиях по письменному заявлению Арендатора, поданному Арендодателю не позднее, чем за 60 (шестьдесят) календарных дней до истечения срока Договора, в случае надлежащего исполнения Арендатором своих обязанностей по настоящему Договору.

4.1.2. Досрочно расторгнуть настоящий Договор, направив не менее чем за 30 (тридцать) календарных дней уведомление Арендодателю о намерении расторгнуть Договор, с указанием причины расторжения.

В случае досрочного расторжения настоящего Договора по инициативе Арендатора:

- Арендатор обязан освободить земельный участок от находящегося на нём движимого имущества и привести его в состояние, пригодное для дальнейшего использования участка в соответствии с его целевым назначением, до момента подписания акта приема-передачи земельного участка;

- права на недвижимое имущество, расположенное на земельном участке, определяются в соответствии с соглашением между Сторонами. При отсутствии или не достижении соглашения, последствия прекращения права пользования земельным участком определяются судом по требованию одной из Сторон. Арендодатель вправе требовать от Арендатора сноса объекта недвижимости, освобождения земельного участка и приведения участка в первоначальное состояние.

4.2. Арендатор имеет право только с согласия Арендодателя, оформленного в письменном виде:

1) передавать свои права и обязанности по настоящему Договору третьему лицу, в том числе отдавать арендные права на земельный участок в залог и вносить их в качестве вклада в уставной капитал хозяйственного товарищества или общества либо паевого взноса в производственный кооператив в пределах срока Договора аренды;

2) передавать земельный участок в субаренду.

4.3. Арендатор обязан:

4.3.1. Принять у Арендодателя земельный участок по акту приема-передачи.

4.3.2. Использовать земельный участок, не нарушая прав и законных интересов собственников, землевладельцев, землепользователей, арендаторов смежных земельных участков и владельцев другого недвижимого имущества.

4.3.3. Использовать земельный участок в соответствии с его видом разрешенного использования.

4.3.4. Своевременно, в соответствии с пунктом 2.4 настоящего Договора, вносить арендную плату.

Взам. инв. №
Подпись и дата
Инв.№ подл. 350

4.3.5. Ежеквартально производить сверку расчетов арендных платежей в течение срока действия настоящего Договора.

4.3.6. Не допускать действий, приводящих к ухудшению качественных характеристик участка, экологической обстановки на арендуемой территории, а также к загрязнению территории. Соблюдать специальный режим использования земель, поддерживать санитарное и противопожарное состояние арендуемого участка и прилегающей территории.

4.3.7. В течение 10 дней после прекращения действия Договора передать участок Арендодателю по акту приема-передачи в состоянии, пригодном для дальнейшего использования, в соответствии с установленным видом разрешенного использования.

4.3.8. Возместить убытки в случае ухудшения качества арендованных земель в результате деятельности.

4.3.9. Обеспечить соблюдение публичных сервитутов (безвозмездное и беспрепятственное использование объектов общего пользования, возможность размещения на участке межевых и геодезических знаков и подъездов к ним, возможность доступа на земельный участок соответствующих служб и др.), установленных нормативным правовым актом органа местного самоуправления в отношении данного земельного участка.

4.3.10. Выполнять требования соответствующих служб, занимающихся эксплуатацией подземных и наземных коммуникаций, сооружений, дорог, проездов и т.д., и не препятствовать их ремонту и обслуживанию.

4.3.11. В случае изменения адреса места нахождения Арендатора и иных реквизитов в десятидневный срок направить Арендодателю письменное уведомление об этом. Действия, совершенные по старым адресам и счетам до получения уведомлений об их изменении, засчитываются в исполнение обязательств.

4.3.12. Не препятствовать юридическим лицам, осуществляющим (на основании соответствующего решения уполномоченного органа власти) геодезические, геологоразведочные, землеустроительные и другие исследования и изыскания, в проведении этих работ.

4.3.13. Осуществлять мероприятия по снятию и транспортировке верхнего плодородного слоя почвы, согласно проекту на снятие плодородного слоя почвы. За уклонение от проведения указанных мероприятий Арендатор несет ответственность в соответствии с действующим законодательством Российской Федерации.

4.3.14. Обеспечить вывоз и утилизацию строительного мусора и бытовых отходов.

4.3.15. В течение 2 (двух) месяцев с момента подписания Договора аренды зарегистрировать в управлении Федеральной службы государственной регистрации, кадастра и картографии по Свердловской области.

4.3.16. Другие обязанности Арендатора: ограничения прав на земельный участок, предусмотренный статьей 56 Земельного кодекса Российской Федерации, постановление Правительства Российской Федерации «О порядке установления охранных зон объектов электросетевого хозяйства и особых условий использования земельных участков, расположенных в границах таких зон» от 24.02.2009 № 160.

5. ОТВЕТСТВЕННОСТЬ СТОРОН

5.1. В случае неуплаты арендной платы в установленный срок Арендатор уплачивает неустойку в виде пени в размере 0,1 процента от неоплаченной суммы за каждый день просрочки.

5.2. В случае нарушения Арендатором обязательств, предусмотренных пунктом 4.3.15 настоящего Договора, Арендатор уплачивает Арендодателю неустойку в виде штрафа годового размера арендной платы, предусмотренной настоящим Договором.

5.3. За нарушение условий Договора Стороны несут ответственность в соответствии с действующим законодательством и настоящим Договором.

6. РАССМОТРЕНИЕ СПОРОВ

Взам. инв. №
Подпись и дата
Инв.№ подл. 350

6.1. Все споры, возникающие в ходе реализации настоящего Договора, по которым не было достигнуто соглашение Сторон, разрешаются в соответствии с действующим законодательством судами Российской Федерации в соответствии с их компетенцией.

7. ПОРЯДОК ИЗМЕНЕНИЯ И РАСТОРЖЕНИЯ ДОГОВОРА

7.1. Изменения или расторжение Договора по требованию одной из Сторон осуществляются в следующем порядке:

7.1.1. Сторона, заинтересованная в изменении или расторжении настоящего Договора, направляет в адрес другой Стороны уведомление об изменении условий, либо расторжении Договора. К уведомлению может быть приложен подписанный инициирующей Стороной проект дополнительного соглашения к Договору, предусматривающий внесение изменений, либо проект соглашения о расторжении Договора.

7.1.2. Сторона, в адрес которой направлено уведомление об изменении условий либо расторжении Договора, в течение 14 календарный дней с момента получения уведомления обязана рассмотреть поступившие предложения об изменении либо расторжении Договора и принять либо отклонить поступившее предложение.

В случае, если Сторонами достигнуто согласие по изменению либо расторжению Договора, дополнительное соглашение подготавливается Арендодателем и подписывается Арендатором в течение следующих 14 календарных дней с момента достижения согласия Сторонами.

В случае, если Сторонами не достигнуто согласие по изменению либо расторжению Договора, спор рассматривается в судебном порядке, в соответствии с требованиями действующего законодательства Российской Федерации. Требование о расторжении Договора может быть заявлено Стороной в суд только после получения отказа другой Стороны на предложение изменить или расторгнуть Договор либо неполучения ответа в тридцатидневный срок.

7.1.3. Дополнения к условиям настоящего Договора аренды оформляются в письменном виде в форме Дополнительного соглашения, которое является неотъемлемой частью настоящего Договора.

7.2. Одностороннее изменение и расторжение Договора по требованию Арендодателя в случаях, предусмотренных пунктами 2.6, 2.7, 3.1.1, осуществляется в следующем порядке:

7.2.1. При одностороннем изменении арендной платы (пункты 2.6-2.9 настоящего Договора) Арендодатель производит перерасчёт арендной платы, о котором Арендатор считается уведомленным с момента перерасчёта. Направление уведомления в адрес Арендатора в данном случае не требуется. Арендатор вправе ознакомиться с новым расчётом арендной платы и способом расчёта при сверке арендных платежей.

7.2.2. При одностороннем расторжении настоящего Договора Арендодателем, в случае, предусмотренном пунктом 3.1.1 настоящего Договора, Арендодатель направляет нарочно с отметкой о получении либо заказным письмом с уведомлением о вручении в адрес Арендатора, указанный в реквизитах настоящего Договора, уведомление о досрочном расторжении Договора в одностороннем порядке.

В этом случае Арендатор считается уведомленным о досрочном расторжении Договора аренды, а Договор считается расторгнутым с момента:

- получения Арендатором уведомления о досрочном расторжении Договора в одностороннем порядке;
- получения Арендатором заказного письма с уведомлением о досрочном расторжении Договора в одностороннем порядке;
- возврата заказного письма с уведомлением о вручении, направленного в адрес Арендатора, которое не получено Арендатором.

7.3. При расторжении Договора обязательства Сторон прекращаются только после их полного исполнения каждой из Сторон.

7.4. В случае расторжения Договора обязательства считаются прекращенными с момента заключения соглашения Сторон о расторжении Договора и подписания акта приема-передачи

Взам. инв. №
Подпись и дата
Инв.№ подл. 350

земельного участка, а при расторжении Договора в судебном порядке - с момента вступления в законную силу решения суда о расторжении Договора.

7.5. Стороны не вправе требовать возвращения того, что было исполнено ими по обязательству до момента расторжения Договора, если иное не установлено соглашением Сторон.

8. ОСОБЫЕ СУЩЕСТВЕННЫЕ УСЛОВИЯ ДОГОВОРА

8.1. В случае досрочного расторжения Договора Арендатор обязан в срок, указанный в уведомлении о прекращении договорных отношений, подписать акт приема-передачи и передать земельный участок обратно в ведение администрации Асбестовского городского округа в состоянии, пригодном для дальнейшего использования, в соответствии с его установленным видом разрешенного использования, свободным от какого-либо имущества, строительных материалов, мусора. В случае неисполнения Арендатором требования о приведении земельного участка в состояние, пригодное для дальнейшего использования, Арендодатель вправе провести работу по освобождению земельного участка от какого-либо движимого имущества, строительных материалов, мусора собственными силами с последующим взысканием с Арендатора понесенных расходов.

9. ЗАКЛЮЧИТЕЛЬНЫЕ ПОЛОЖЕНИЯ

9.1. Настоящий Договор составлен в трех экземплярах, имеющих одинаковую юридическую силу, один из которых выдан Арендаторам, один хранится у Арендодателя, один - в Управлении Федеральной службы государственной регистрации, кадастра и картографии по Свердловской области.

9.2. К Договору в качестве его неотъемлемой части приложено:
Приложение № 1 - расчет аренды;
Приложение № 2 – Выписка из ЕГРН от 17.08.2023 года;
Приложение № 3 – акт приема-передачи земельного участка в аренду.

10. ПОДПИСИ СТОРОН

Арендодатель:
Асбестовский городской округ, в лице и.о. начальника отдела по управлению муниципальным имуществом администрации Асбестовского городского округа
Линич Линды Евгеньевны
624260 Свердловская область, г. Асбест, ул. Уральская, № 73
тел.: (34365) 7-57-98, факс 7-63-06
ОГРН 1136683000640
ОКПО 25043648
ИНН/КПП 6683003284/668301001
e-mail: oumy_asbest@mail.ru

М.П.

Арендатор:
КУЗБАССКОЕ АКЦИОНЕРНОЕ ОБЩЕСТВО ЭНЕГЕТИКИ И ЭЛЕКТРИФИКАЦИИ, находящееся по адресу: 650000, Кемеровская область-Кузбас, город Кемерово, проспект Кузнецкий, дом 30 (запись в Единый государственный реестр юридических лиц внесена в ОГРН 1024200678260, ИНН 4200000333 в лице Золотова Алексея Александровича, действующего на основании доверенности от 18.07.2023 № КЭ-23/46

М.П.

Взам. инв. №
Подпись и дата
Инв.№ подл. 350

Приложение №1 к договору аренды земельного участка
от **18.08.2023 № 2622**

Арендатор: **Кузбаское акционерное общество энергетики и электрификации**
Адрес ЗУ: **гор. Асбест, пос. Рефтинский, Северо-восточное направление от жилого поселка на территории внешних сооружений основного комплекса ГРЭС**
ЗУ Кадастровый номер: **66:34:0000000:15977**
ЗУ Площадь, кв.м: **55779**
Разрешенное использование ЗУ: Энергетика

1. Расчет выполнен на основании: Постановление Правительства Свердловской области от 20 февраля 2020 г. N 82-ПП «Об утверждении Порядка определения размера арендной платы за земельные участки, находящиеся в государственной собственности Свердловской области, и земельные участки, государственная собственность на которые не разграничена, расположенные на территории Свердловской области и предоставленные в аренду без торгов»
2. Исходные данные для расчета:
   - Кадастровая стоимость ЗУ: **4303907.64 руб.**
   - Льготы: **отсутствие льготы**
   - Вид разрешенного использования ЗУ: **Энергетика**
   - ставка арендной платы в % от кадастровой стоимости, утвержденная приказом Министерства по управлению государственным имуществом Свердловской области от 26.12.2020г № 4365: **1.47**
   - Коэффициент увеличения: приказ МУГИСО от 19.12.2022 № 6113 установлен **1,055**
   - Договор Коэффициент развития: **1 Не используется**
3. Долг за предыдущий период: **нет**
4. Определяющая формула расчета:

за период 18.08.2023-31.12.2023 : ((4303907.64*1.47*1.055*1.0*1.0*1.0)/(1.0*100))/365*136 = 24870.17

5. **Результаты расчета 2023: 24870.17 руб.**

Месяц	Платёж	УИН
Сентябрь	8046.23	03498564230822134501750 12
Октябрь	5668.94	03498564230822134501880 22
Ноябрь	5486.07	03498564230822134501990 39
Декабрь	5668.93	03498564230822134502100 48
Итого	24870.17	

Расчет является неотъемлемой частью Договора аренды земельного участка.

Размер арендной платы устанавливается на момент заключения Договора и может быть изменен Арендодателем в одностороннем порядке в соответствии с действующим законодательством.

Сведения о характеристиках объекта недвижимости

В Единый государственный реестр недвижимости внесены следующие сведения:

Раздел 1

Земельный участок			
вид объекта недвижимости			
Лист № 1 раздела 1	Всего листов раздела 1: 3	Всего разделов: 5	Всего листов выписки: 7

08.09.2023г.	
Кадастровый номер:	66:34:0000000:15977
Номер кадастрового квартала:	66:34:0000000
Дата присвоения кадастрового номера:	30.06.2023
Ранее присвоенный государственный учетный номер:	данные отсутствуют
Местоположение:	Российская Федерация, Свердловская область, город Асбест, поселок Рефтинский, в северо - восточн направлении от жилого поселка на территории внешних сооружений основного комплекса ГРЭС
Площадь:	55779 +/- 83
Кадастровая стоимость, руб.:	4303907.64
Кадастровые номера расположенных в пределах земельного участка объектов недвижимости:	66:00:0000000:898, 66:00:0000000:917
Кадастровые номера объектов недвижимости, из которых образован объект недвижимости:	данные отсутствуют
Кадастровые номера образованных объектов недвижимости:	данные отсутствуют
Категория земель:	Земли промышленности, энергетики, транспорта, связи, радиовещания, телевидения, информатики, для обеспечения космической деятельности, земли обороны, безопасности и земли иного специальн назначения
Виды разрешенного использования:	Энергетика
Сведения о кадастровом инженере:	образованием земельного участка из земель, находящихся в государственной или муниципальной собственности, расположенного Российская Федерация, Свердловская область, Рефтинский пгт, в се восточном направлении от жилого поселка на территории внешних сооружений основного комплекс ГРЭС, 31-Л/23/РЭФГРЭС-23/2741, 2023-05-25 4830, исправлением реестровой ошибки в местоположении границ земельного участка с кадастровы номером 66:34:0000000:15977, расположенного Российская Федерация, Свердловская область, Рефт пгт, в северо - восточном направлении от жилого поселка на территории внешних сооружений осно комплекса ГРЭС, 31-Л/23/РЭФГРЭС-23/2741, 2023-05-25

полное наименование должности	ДОКУМЕНТ ПОДПИСАН ЭЛЕКТРОННОЙ ПОДПИСЬЮ Сертификат: 00BB056B7401CB38D2B3576ACDC8425108 Владелец: ФЕДЕРАЛЬНАЯ СЛУЖБА ГОСУДАРСТВЕННОЙ РЕГИСТРАЦИИ, КАДАСТРА И КАРТОГРАФИИ Действителен: с 27.06.2023 по 19.09.2024	инициалы, фамилия

08.09.2023г.	
Кадастровый номер:	66:34:0000000:15977
Сведения о лесах, водных объектах и об иных природных объектах, расположенных в пределах земельного участка:	данные отсутствуют
Сведения о том, что земельный участок полностью расположен в границах зоны с особыми условиями использования территории, территории объекта культурного наследия, публичного сервитута:	данные отсутствуют
Сведения о том, что земельный участок расположен в границах особой экономической зоны, территории опережающего социально-экономического развития, зоны территориального развития в Российской Федерации, игорной зоны:	данные отсутствуют
Сведения о том, что земельный участок расположен в границах особо охраняемой природной территории, охотничьих угодий, лесничеств:	данные отсутствуют
Сведения о результатах проведения государственного земельного надзора:	данные отсутствуют
Сведения о расположении земельного участка в границах территории, в отношении которой утвержден проект межевания территории:	данные отсутствуют
Условный номер земельного участка:	данные отсутствуют
Сведения о принятии акта и (или) заключении договора, предусматривающих предоставление в соответствии с земельным законодательством исполнительным органом государственным органом власти или органом местного самоуправления, находящегося в государственной или муниципальной собственности земельного участка для строительства наемного дома социального использования или наемного дома коммерческого использования:	данные отсутствуют
Сведения о том, что земельный участок или земельные участки образованы на основании решения об изъятии земельного участка и (или) расположенного на нем объекта недвижимости для государственных или муниципальных нужд:	данные отсутствуют
Сведения о том, что земельный участок образован из земель или земельного участка, государственная собственность на которые не разграничена:	Земельный участок образован из земель или земельного участка, государственная собственность на которые не разграничена. В соответствии с Федеральным законом от 25 октября 2001 г. № 137-ФЗ "О введении в действие Земельного кодекса Российской Федерации" орган Администрация Асбестовского городского округа уполномочен на распоряжение таким земельным участком.

полное наименование должности	ДОКУМЕНТ ПОДПИСАН ЭЛЕКТРОННОЙ ПОДПИСЬЮ Сертификат: 00BB056B7401CB38D2B3576ACDC8425108 Владелец: ФЕДЕРАЛЬНАЯ СЛУЖБА ГОСУДАРСТВЕННОЙ РЕГИСТРАЦИИ, КАДАСТРА И КАРТОГРАФИИ Действителен: с 27.06.2023 по 19.09.2024	инициалы, фамилия

08.09.2023г.	
Кадастровый номер:	66:34:0000000:15977
Сведения о наличии земельного спора о местоположении границ земельных участков:	данные отсутствуют
Статус записи об объекте недвижимости:	Сведения об объекте недвижимости имеют статус "актуальные"
Особые отметки:	Для данного земельного участка обеспечен доступ посредством земельного участка (земельных участков) с кадастровым номером (кадастровыми номерами): 66:34:0000000:1408. Сведения об ограничениях права на объект недвижимости, обременениях данного объекта, не зарегистрированны в реестре прав, ограничений прав и обременений недвижимого имущества: вид ограничения (обременения): ограничения прав на земельный участок, предусмотренные статьей 56 Земельного кодекса Российской Федерации; срок действия: с 30.06.2023; реквизиты документа-основания: решение об установлении санитарно-защитной зоны от 23.04.2019 № 85-РС33 выдан: Федеральная служба по надзору в сфере защиты прав потребителей и благополучия человека. Земельный участок подлежит снятию с государственного кадастрового учета по истечении пяти лет со дня его государственного кадастрового учета, если на него не будут зарегистрированы права. Сведения, необходимые для заполнения разделов: 2 - Сведения о зарегистрированных правах; 4 - Сведения о частях земельного участка, отсутствуют.
Получатель выписки:	ТИХОНОВА НАТАЛЬЯ РОБЕРТОВНА (представитель правообладателя), Правообладатель: АДМИНИСТРАЦИЯ АСБЕСТОВСКОГО ГОРОДСКОГО ОКРУГА

полное наименование должности	ДОКУМЕНТ ПОДПИСАН ЭЛЕКТРОННОЙ ПОДПИСЬЮ Сертификат: 00BB056B7401CB38D2B3576ACDC8425108 Владелец: ФЕДЕРАЛЬНАЯ СЛУЖБА ГОСУДАРСТВЕННОЙ РЕГИСТРАЦИИ, КАДАСТРА И КАРТОГРАФИИ Действителен: с 27.06.2023 по 19.09.2024	инициалы, фамилия

вид объекта недвижимости			
Лист № 1 раздела 3	Всего листов раздела 3: 1	Всего разделов: 5	Всего листов выписки: 7
08.09.2023г.			
Кадастровый номер:	66:34:0000000:15977		

План (чертеж, схема) земельного участка

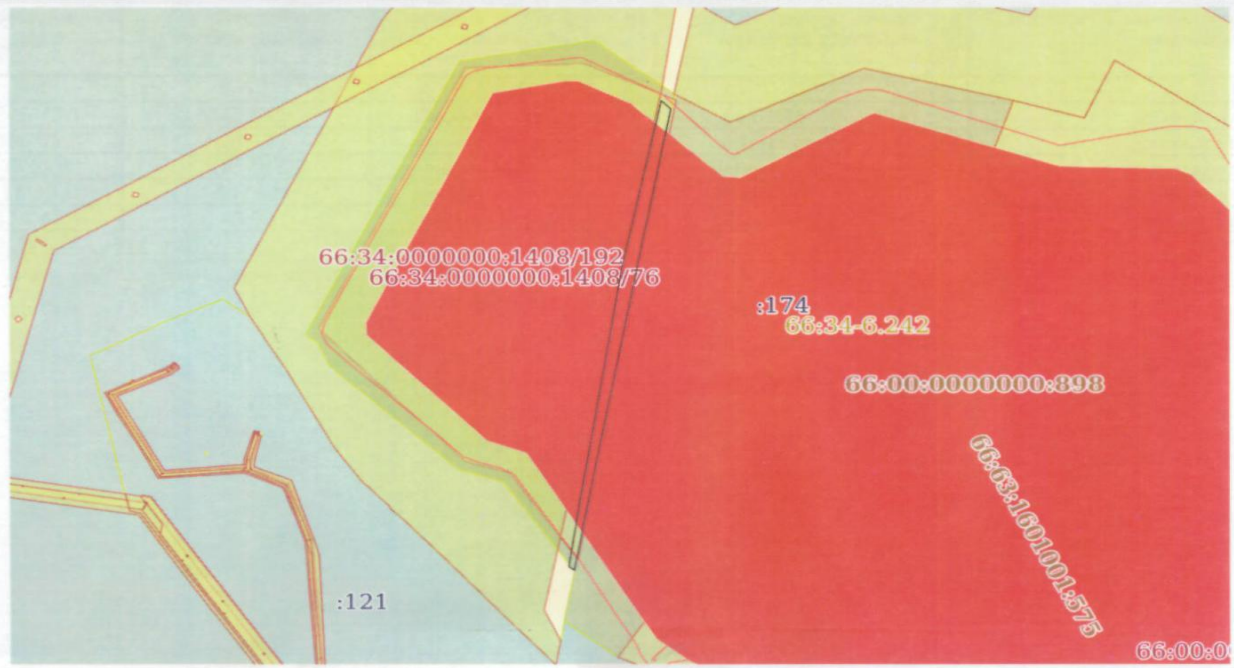

Масштаб 1:20000	Условные обозначения:		

полное наименование должности	ДОКУМЕНТ ПОДПИСАН ЭЛЕКТРОННОЙ ПОДПИСЬЮ Сертификат: 00BB056B7401CB38D2B3576ACDC8425108 Владелец: ФЕДЕРАЛЬНАЯ СЛУЖБА ГОСУДАРСТВЕННОЙ РЕГИСТРАЦИИ, КАДАСТРА И КАРТОГРАФИИ Действителен: с 27.06.2023 по 19.09.2024	инициалы, фамилия

Земельный участок

вид объекта недвижимости

Лист № 1 раздела 3.1	Всего листов раздела 3.1: 1	Всего разделов: 5	Всего листов выписки: 7

08.09.2023г.

Кадастровый номер: 66:34:0000000:15977

Описание местоположения границ земельного участка

№ п/п	Номер точки		Дирекционный угол	Горизонтальное проложение, м	Описание закрепления на местности	Кадастровые номера смежных участков	Сведения об адресах правообладателей сме земельных участков
	начальная	конечная					
1	2	3	4	5	6	7	8
1	1.1.1	1.1.2	190°13.1`	1630.32	данные отсутствуют	66:63:1601001:174	данные отсутствуют
2	1.1.2	1.1.3	306°11.8`	21.12	данные отсутствуют	данные отсутствуют	данные отсутствуют
3	1.1.3	1.1.4	8°51.0`	1057.18	данные отсутствуют	данные отсутствуют	данные отсутствуют
4	1.1.4	1.1.5	11°18.8`	587.03	данные отсутствуют	66:63:0000000:7499	данные отсутствуют
5	1.1.5	1.1.1	134°45.4`	40.08	данные отсутствуют	66:63:0000000:7499	данные отсутствуют

полное наименование должности		инициалы, фамилия

ДОКУМЕНТ ПОДПИСАН
ЭЛЕКТРОННОЙ ПОДПИСЬЮ
Сертификат: 00BB056B7401CB38D2B3576ACDC8425108
Владелец: ФЕДЕРАЛЬНАЯ СЛУЖБА ГОСУДАРСТВЕННОЙ РЕГИСТРАЦИИ, КАДАСТРА И КАРТОГРАФИИ
Действителен: с 27.06.2023 по 19.09.2024

Земельный участок

вид объекта недвижимости

Лист № 1 раздела 3.2	Всего листов раздела 3.2: 1	Всего разделов: 5	Всего листов выписки: 7

08.09.2023г.

Кадастровый номер: 66:34:0000000:15977

Сведения о характерных точках границы земельного участка

Система координат МСК-66, зона 1

Номер точки	Координаты, м		Описание закрепления на местности	Средняя квадратичная погрешность определения координат характерных точек границ земельного участка, м
	X	Y		
1	2	3	4	5
1	428538.46	1601625.1	-	0.1
2	426934	1601335.88	-	0.1
3	426946.47	1601318.84	-	0.1
4	427991.06	1601481.48	-	0.1
5	428566.68	1601596.64	-	0.1
1	428538.46	1601625.1	-	0.1

полное наименование должности		инициалы, фамилия

ДОКУМЕНТ ПОДПИСАН
ЭЛЕКТРОННОЙ ПОДПИСЬЮ
Сертификат: 00BB056B7401CB38D2B3576ACDC8425108
Владелец: ФЕДЕРАЛЬНАЯ СЛУЖБА ГОСУДАРСТВЕННОЙ РЕГИСТРАЦИИ, КАДАСТРА И КАРТОГРАФИИ
Действителен: с 27.06.2023 по 19.09.2024

Земельный участок

вид объекта недвижимости

Лист № 1 раздела 4.1	Всего листов раздела 4.1: 1	Всего разделов: 5	Всего листов выписки: 7

08.09.2023г.

Кадастровый номер: 66:34:0000000:15977

Учетный номер части	Площадь, м2	Содержание ограничения в использовании или ограничения права на объект недвижимости или обременения объекта недвижимости
1	2	3
	Весь	вид ограничения (обременения): ограничения прав на земельный участок, предусмотренные статьей 56 Земельного кодекса Российской Федерации; Срок действия: не установлен; реквизиты документа-основания: решение об установлении санитарно-защитной зоны от 23.04.2019 № 85-РС33 выдан: Федеральная служба по надзору в сфере защиты прав потребител и благополучия человека; Содержание ограничения (обременения): Санитарно-защитная зона установлена в соответствии с Постановлением Правительства РФ от 3 марта 2018 г. № 222 "Об утверждении Правил установления санитарно-защитных зо использования земельных участков, расположенных в границах санитарно-защитных зон": В границах санитарно-защитной з не допускается использования земельных участков в целях: а) размещения жилой застройки, объектов образовательного и медицинского назначения, спортивных сооружений открытого типа, организаций отдыха детей и их оздоровления, зон рекреационного назначения и для ведения дачного хозяйства и садоводства; б) размещения объектов для производства и хранения лекарственных средств, объектов пищевых отраслей промышленности, оптовых складов продовольственного сырь пищевой продукции, комплексов водопроводных сооружений для подготовки и хранения питьевой воды, использования земельных участков в целях производства, хранения и переработки сельскохозяйственной продукции, предназначенной для дальнейшего использования в качестве пищевой продукции. Срок установления санитарно-защитной зоны – бессрочно.; Реестровый номер границы: 66:34-6.242; Вид зоны по документу: Санитарно-защитная зона для филиала «Рефтинская ГРЭС» ПАО «Энел Россия», расположенного по адресу: Россия, Свердловская область, г. Асбест, пос. Рефтинский; Тип зоны: Санитарно-защитная зона предприятий, сооружений и иных объектов

полное наименование должности	ДОКУМЕНТ ПОДПИСАН ЭЛЕКТРОННОЙ ПОДПИСЬЮ Сертификат: 00BB056B7401CB38D2B3576ACDC8425108 Владелец: ФЕДЕРАЛЬНАЯ СЛУЖБА ГОСУДАРСТВЕННОЙ РЕГИСТРАЦИИ, КАДАСТРА И КАРТОГРАФИИ Действителен: с 27.06.2023 по 19.09.2024	инициалы, фамилия

Приложение № 3
к Договору аренды земельного участка
от 18.08.2023 № 2622

А К Т
ПРИЕМА-ПЕРЕДАЧИ ЗЕМЕЛЬНОГО УЧАСТКА В АРЕНДУ,

расположенного по адресу: г. Асбест, поселок Рефтинский, в северо – восточном направлении от жилого поселка на территории внешних сооружений основного комплекса ГРЭС.

г. Асбест «18» августа 2023 года

Асбестовский городской округ, в лице исполняющего обязанности начальника отдела по управлению муниципальным имуществом администрации Асбестовского городского округа Линич Линды Евгеньевны ИНН/КПП 6683003284/668301001, действующего на основании Устава Асбестовского городского округа, Решения Думы Асбестовского городского округа от 26.07.2018 № 13/9 «Об утверждении в новой редакции Положения «Об отделе по управлению муниципальным имуществом администрации Асбестовского городского округа», Решения Думы Асбестовского городского округа от 26.03.2015 № 56/9 «Об утверждении Положения «О порядке предоставления земельных участков на территории Асбестовского городского округа», именуемый в дальнейшем «Арендодатель», с одной стороны, и **КУЗБАССКОЕ АКЦИОНЕРНОЕ ОБЩЕСТВО ЭНЕГЕТИКИ И ЭЛЕКТРИФИКАЦИИ**, находящееся по адресу: 650000, Кемеровская область-Кузбас, город Кемерово, проспект Кузнецкий, дом 30 (запись в Единый государственный реестр юридических лиц внесена в ОГРН 1024200678260, ИНН4200000333) в лице **Золотова Алексея Александровича, действующего на основании доверенности от 18.07.2023 № КЭ-23/46,** именуемый в дальнейшем «Арендатор», с другой стороны, и вместе именуемые «Стороны», составили настоящий акт о нижеследующем:

На основании договора аренды земельного участка от 18.08.2023 № 2622 Арендодатель передал, а Арендатор принял с **«18» августа 2023 года** сроком до **«18» августа 2073 года** земельный участок с кадастровым номером **66:34:0000000:15977,** категория земель: **земли промышленности, энергетики, транспорта, связи, радиовещания, телевидения, информатики, земли для обеспечения космической деятельности, земли обороны безопасности и земли иного назначения**, разрешенный вид использования: **энергетика,** площадью **55779,0** кв.м, расположенный по адресу: поселок Рефтинский, в северо – восточном направлении от жилого поселка на территории внешних сооружений основного комплекса ГРЭС. Земельный участок передается свободным от прав третьих лиц. На земельном участке находятся зеленые насаждения.

Стороны друг к другу претензий не имеют.

Арендодатель:
Асбестовский городской округ, в лице и.о. начальника отдела по управлению муниципальным имуществом администрации Асбестовского городского округа
Линич Линды Евгеньевны
624260 Свердловская область, город Асбест, улица Уральская, № 73
тел.: (34365) 7-57-98, факс 7-63-06
ОГРН 1136683000640
ОКПО 25043648
ИНН/КПП 6683003284/668301001
e-mail: oumy_asbest@mail.ru

Арендатор:
КУЗБАССКОЕ АКЦИОНЕРНОЕ ОБЩЕСТВО ЭНЕГЕТИКИ И ЭЛЕКТРИФИКАЦИИ, находящееся по адресу: 650000, Кемеровская область-Кузбас, город Кемерово, проспект Кузнецкий, дом 30 (запись в Единый государственный реестр юридических лиц внесена в ОГРН 1024200678260, ИНН4200000333 в лице Золотова Алексея Александровича, действующего на основании доверенности от 18.07.2023 № КЭ-23/46

Взам. инв. №
Подпись и дата
Инв.№ подл. 350

Сведения об основных характеристиках объекта недвижимости

В Единый государственный реестр недвижимости внесены следующие сведения:

Раздел 1 Лист 1

Земельный участок вид объекта недвижимости			
Лист № 1 раздела 1	Всего листов раздела 1: 1	Всего разделов: 3	Всего листов выписки: 5

26.09.2023г.	
Кадастровый номер:	66:34:0000000:15977
Номер кадастрового квартала:	66:34:0000000
Дата присвоения кадастрового номера:	30.06.2023
Ранее присвоенный государственный учетный номер:	данные отсутствуют
Местоположение:	Российская Федерация, Свердловская область, город Асбест, поселок Рефтинский, в северо - восточном направлении от жилого поселка на территории внешних сооружений основного комплекса ГРЭС
Площадь, м2:	55779 +/- 83
Кадастровая стоимость, руб:	4303907.64
Кадастровые номера расположенных в пределах земельного участка объектов недвижимости:	66:00:0000000:898, 66:00:0000000:917
Категория земель:	Земли промышленности, энергетики, транспорта, связи, радиовещания, телевидения, информатики, земли для обеспечения космической деятельности, земли обороны, безопасности и земли иного специального назначения
Виды разрешенного использования:	Энергетика
Статус записи об объекте недвижимости:	Сведения об объекте недвижимости имеют статус "актуальные"
Особые отметки:	данные отсутствуют
Получатель выписки:	ТИХОНОВА НАТАЛЬЯ РОБЕРТОВНА (представитель правообладателя), Правообладатель: АДМИНИСТРАЦИЯ АСБЕСТОВСКОГО ГОРОДСКОГО ОКРУГА

полное наименование должности	ДОКУМЕНТ ПОДПИСАН ЭЛЕКТРОННОЙ ПОДПИСЬЮ Сертификат: 00BB056B7401CB3BD2B3576ACDC8425108 Владелец: ФЕДЕРАЛЬНАЯ СЛУЖБА ГОСУДАРСТВЕННОЙ РЕГИСТРАЦИИ, КАДАСТРА И КАРТОГРАФИИ Действителен: с 27.06.2023 по 19.09.2024	инициалы, фамилия

Раздел 2 Лист 2

Выписка из Единого государственного реестра недвижимости об основных характеристиках и зарегистрированных правах на объект недвижимости

Сведения о зарегистрированных правах

Земельный участок вид объекта недвижимости			
Лист № 1 раздела 2	Всего листов раздела 2: 3	Всего разделов: 3	Всего листов выписки: 5

26.09.2023г.	
Кадастровый номер:	66:34:0000000:15977

1	Правообладатель (правообладатели):		1.1	данные о правообладателе отсутствуют
	Сведения о возможности предоставления третьим лицам персональных данных физического лица:		1.1.1	данные отсутствуют
2	Вид, номер, дата и время государственной регистрации права:		2.1	не зарегистрировано
4	Сведения об осуществлении государственной регистрации сделки, права, ограничения права без необходимого в силу закона согласия третьего лица, органа:		4.1	данные отсутствуют
5	Сведения об осуществлении государственной регистрации сделки:			
	5.1	вид:	Договор аренды (субаренды)	
		основание государственной регистрации:	Договор аренды земельного участка, № 2622, выдан 18.08.2023	
		дата государственной регистрации:	26.09.2023 09:50:24	
		номер государственной регистрации:	66:34:0000000:15977-66/109/2023-2	
		предмет сделки:	Земельный участок, категория земель - Земли промышленности, энергетики, транспорта, связи, радиовещания, телевидения, информатики, земли для обеспечения космической деятельности, земли обороны, безопасности и земли иного специального назначения, разрешенное использование - Энергетика, расположенный по адресу: Российская Федерация, Свердловская область, город Асбест, поселок Рефтинский, в северо - восточном направлении от жилого поселка на территории внешних сооружений основного комплекса ГРЭС , площадью 55779 кв.м., с кадастровым номером 66:34:0000000:15977	
		сведения об осуществлении государственной регистрации сделки, права, ограничения права без необходимого в силу закона согласия третьего лица, органа:	данные отсутствуют	
6	Ограничение прав и обременение объекта недвижимости:			
	6.1	вид:	Аренда	
		дата государственной регистрации:	26.09.2023 09:50:24	
		номер государственной регистрации:	66:34:0000000:15977-66/109/2023-1	

полное наименование должности	ДОКУМЕНТ ПОДПИСАН ЭЛЕКТРОННОЙ ПОДПИСЬЮ Сертификат: 00BB056B7401CB3BD2B3576ACDC8425108 Владелец: ФЕДЕРАЛЬНАЯ СЛУЖБА ГОСУДАРСТВЕННОЙ РЕГИСТРАЦИИ, КАДАСТРА И КАРТОГРАФИИ Действителен: с 27.06.2023 по 19.09.2024	инициалы, фамилия

Взам. инв. №

Подпись и дата

Инв.№ подл. 350

Кадастровый номер:		66:34:0000000:15977
	срок, на который установлены ограничение прав и обременение объекта недвижимости:	Срок действия с 18.08.2023 по 18.08.2072
	лицо, в пользу которого установлены ограничение прав и обременение объекта недвижимости:	Кузбасское Акционерное общество энергетики и электрификации, ИНН: 4200000333, ОГРН: 1024200678260
	сведения о возможности предоставления третьим лицам персональных данных физического лица	данные отсутствуют
	основание государственной регистрации:	Договор аренды земельного участка, № 2622, выдан 18.08.2023
	сведения об осуществлении государственной регистрации сделки, права, ограничения права без необходимого в силу закона согласия третьего лица, органа:	данные отсутствуют
	сведения об управляющем залогом и о договоре управления залогом, если такой договор заключен для управления ипотекой:	данные отсутствуют
	сведения о депозитарии, который осуществляет хранение обездвиженной документарной закладной или электронной закладной:	
	ведения о внесении изменений или дополнений в регистрационную запись об ипотеке:	
7	Заявленные в судебном порядке права требования:	данные отсутствуют
8	Сведения о возражении в отношении зарегистрированного права:	данные отсутствуют
9	Сведения о возможности предоставления третьим лицам персональных данных физического лица	данные отсутствуют
10	Сведения о наличии решения об изъятии объекта недвижимости для государственных и муниципальных нужд:	данные отсутствуют
11	Сведения о невозможности государственной регистрации без личного участия правообладателя или его законного представителя:	данные отсутствуют

полное наименование должности	ДОКУМЕНТ ПОДПИСАН ЭЛЕКТРОННОЙ ПОДПИСЬЮ Сертификат: 00BB056B7401CB3BD2B3576ACDC8425108 Владелец: ФЕДЕРАЛЬНАЯ СЛУЖБА ГОСУДАРСТВЕННОЙ РЕГИСТРАЦИИ, КАДАСТРА И КАРТОГРАФИИ Действителен: с 27.06.2023 по 19.09.2024	инициалы, фамилия

Лист 4

Земельный участок			
вид объекта недвижимости			
Лист № 3 раздела 2	Всего листов раздела 2: 3	Всего разделов: 3	Всего листов выписки: 5

26.09.2023г:		
Кадастровый номер:		66:34:0000000:15977
12	Правопритязания и сведения о наличии поступивших, но не рассмотренных заявлений о проведении государственной регистрации права (перехода, прекращения права), ограничения права или обременения объекта недвижимости, сделки в отношении объекта недвижимости:	отсутствуют
13	Сведения о невозможности государственной регистрации перехода, прекращения, ограничения права на земельный участок из земель сельскохозяйственного назначения:	данные отсутствуют

полное наименование должности	ДОКУМЕНТ ПОДПИСАН ЭЛЕКТРОННОЙ ПОДПИСЬЮ Сертификат: 00BB056B7401CB3BD2B3576ACDC8425108 Владелец: ФЕДЕРАЛЬНАЯ СЛУЖБА ГОСУДАРСТВЕННОЙ РЕГИСТРАЦИИ, КАДАСТРА И КАРТОГРАФИИ Действителен: с 27.06.2023 по 19.09.2024	инициалы, фамилия

Взам. инв. №

Подпись и дата

Инв.№ подл. 350

Лист № 1 раздела 3	Всего листов раздела 3: 1	Всего разделов: 3	Всего листов выписки: 5

26.09.2023г.

Кадастровый номер:	66:34:0000000:15977

План (чертеж, схема) земельного участка

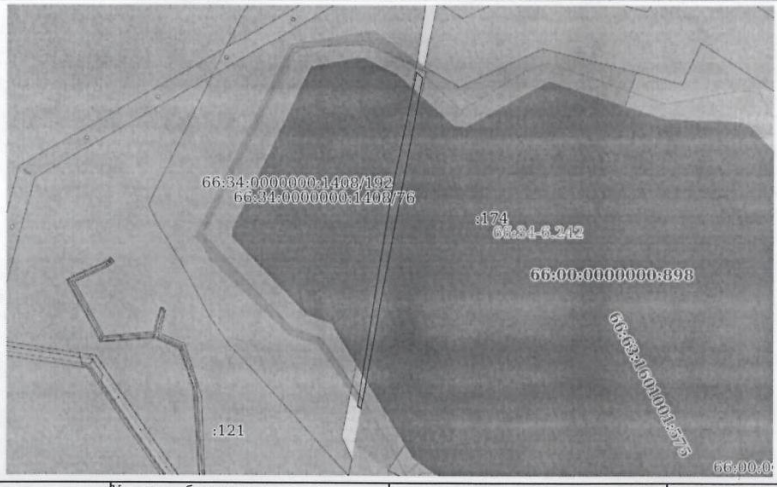

Масштаб 1:20000 | Условные обозначения:

полное наименование должности	ДОКУМЕНТ ПОДПИСАН ЭЛЕКТРОННОЙ ПОДПИСЬЮ	инициалы, фамилия

Сертификат: 00BB056B7401CB3BD2B3576ACDC8425108
Владелец: ФЕДЕРАЛЬНАЯ СЛУЖБА ГОСУДАРСТВЕННОЙ РЕГИСТРАЦИИ, КАДАСТРА И КАРТОГРАФИИ
Действителен: с 27.06.2023 по 19.09.2024

Взам. инв. №	
Подпись и дата	
Инв.№ подл.	350

Прошито и скреплено
печатью листа(ов)

ДОГОВОР АРЕНДЫ №_АЗФ-74/0613
земельного участка

г. Екатеринбург «02» декабря 2008

Территориальное управление Федерального агентства по управлению государственным имуществом по Свердловской области, в лице заместителя руководителя Фролова Олега Владиславовича, действующего на основании Приказа Федерального агентства по управлению федеральным имуществом № 37 от 01.02.2005 г. «Об утверждении положений о территориальных управлениях Федерального агентства по управлению федеральным имуществом», Приказа Территориального управления Федерального агентства по управлению государственным имуществом по Свердловской области от 22.09.2008г. №3836, Приказа Территориального управления Федерального агентства по управлению государственным имуществом по Свердловской области от 21.10.2008г. №4106, именуемое в дальнейшем «Арендодатель», и **Открытое акционерное общество «Пятая генерирующая компания оптового рынка электроэнергии»**, в лице заместителя директора филиала «Рефтинская ГРЭС» ОАО «ОГК-5» по экономике и финансам Подадаева Эдуарда Леонидовича, действующего на основании доверенности № 62/08 от 27.03.2008г., именуемое в дальнейшем «Арендатор», и вместе именуемые «Стороны», в соответствии с приказом Территориального управления Федерального агентства по управлению федеральным имуществом по Свердловской области от 11.06.2008г. №3146 заключили настоящий договор (далее -Договор) о нижеследующем:

1. ПРЕДМЕТ ДОГОВОРА

1.1. Арендодатель предоставляет, а Арендатор принимает в аренду земельный участок из земель промышленности, энергетики, транспорта, связи, радиовещания, телевидения, информатики, космического обеспечения, обороны, безопасности и иного назначения с кадастровым номером 66:63:00 00 000:0268, имеющий местоположение: участок находится примерно в 1,5 км по направлению на восток от ориентира пересечение железной дороги станция «Рефт» - станция «Малорефтинская» с западной границей Сухоложского района; протяженностью 5 км по направлению с юго-запада на северо-восток, расположенного за пределами участка, адрес ориентира: Свердловская область, Сухоложский район, с разрешенным использованием: под объект промышленности (коридор коммуникаций ГЗУ от промышленной площадки до золоотвала и биопруды) в границах, указанных в кадастровой карте (плане) Участка (Приложение № 1), прилагаемой к настоящему Договору и являющейся его неотъемлемой частью, общей площадью **793418 кв.м.**

1.2. На участке расположены объекты недвижимости, перечень которых прилагается к Договору (Приложение 4)

А) комплекс сооружений ГЗУ, согласно свидетельству 66АВ 410018

2. СРОК ДОГОВОРА

2.1. Срок аренды Участка устанавливается до 01.06.2013г.

2.2. Договор вступает в силу с даты его государственной регистрации в порядке, установленном законодательством Российской Федерации.

2.3. В соответствии с п. 2. ст. 425 Гражданского кодекса Российской Федерации указанные в настоящем Договоре условия применяются к отношениям, возникшим до регистрации настоящего Договора в установленном порядке.

2.4. Настоящий Договор прекращает действие по истечении срока, если ко дню истечения срока действия настоящего Договора не будет достигнуто соглашение о его пролонгации, а

Взам. инв. №
Подпись и дата
Инв.№ подл. 350

также по требованию одной из Сторон в порядке и по основаниям, предусмотренным действующим законодательством Российской Федерации и настоящим Договором.

3. РАЗМЕР И УСЛОВИЯ ВНЕСЕНИЯ АРЕНДНОЙ ПЛАТЫ

3.1. Размер арендной платы (расчет) установлен в соответствии с Отчетом независимого оценщика № 416/3-08 от 20.08.2008г.
Арендная плата за пользование земельным участком в год составляет **1 152 874,85 рублей.**
Величина ежемесячного платежа составляет **96 072,9 рублей.**
3.2. Арендная плата вносится Арендатором на счет, указанный в Приложении № 2, ежемесячно не позднее 10 числа следующего за оплачиваемым периодом.
3.3. В случае использования земельного участка до заключения договора аренды плата за фактическое пользование участка вносится всей суммой в течение 10 дней с момента вступления договора аренды в силу.
Моментом начала исчисления платы за фактическое пользование считается дата приема-передачи земельного участка Сторонами, указанная в Акте приема-передачи земельного участка (Приложение № 3). Размер платы за фактическое пользование земельным участком аналогичен размеру арендной платы.
3.4. Размер арендной платы может быть пересмотрен Сторонами, но не более одного раза в год. При изменении арендной платы оформляется новый расчет размера арендной платы (уведомление об изменении арендной платы с приложением расчета), который является обязательным для Арендатора и составляет неотъемлемую часть настоящего Договора.
3.5. В случае принятия нормативно-правового акта, устанавливающего иной порядок расчета арендной платы за федеральные земельные участки, чем предусмотренный п. 3.1 Договора, размер и порядок расчета арендной платы по настоящему Договору подлежат изменению в соответствии с данным нормативным актом.

4. ПРАВА И ОБЯЗАННОСТИ АРЕНДОДАТЕЛЯ

4.1. Арендодатель имеет право:
4.1.1. Осуществлять контроль за использованием и охраной земельного участка, предоставленного в аренду, иметь беспрепятственный доступ на территорию арендуемого земельного участка с целью осуществления надзора за выполнением Арендатором условий настоящего договора.
4.1.2. На возмещение в полном объеме убытков, причиненных ухудшением качества Участка и экологической обстановки в результате хозяйственной деятельности Арендатора и неисполнением (ненадлежащим исполнением) Арендатором обязательств по настоящему договору, а также по иным основаниям, предусмотренным законодательством Российской Федерации.
4.1.3. Досрочно прекратить настоящий Договор (в. т.ч. в отношении части земельного участка) по основаниям и в порядке, предусмотренным ГК Российской Федерации, ст. 46 Земельного кодекса Российской Федерации в случаях:
4.1.3.1. неуплаты или уплаты не в полном объеме арендной платы по настоящему договору за два платежных периода подряд по истечении установленного настоящим Договором срока платежа;
4.1.3.2. при использовании земельного участка не по целевому назначению, указанному п. 1.1. настоящего Договора;
4.1.3.3. при использовании земельного участка способами, приводящими к ухудшению качественной характеристики земель и экологической обстановки, т.е. без учета обеспечения соблюдения экологических, санитарно-гигиенических и других специальных требований (норм, правил, нормативов);

Взам. инв. №
Подпись и дата
Инв.№ подл. 350

4.1.3.4. сдачи в субаренду земельного участка или его частей, передачи арендных прав в залог, внесения их в уставный капитал хозяйственного товарищества или общества без согласия Арендодателя.

4.2. Арендодатель обязан:

4.2.1. Выполнять в полном объеме все условия Договора.

4.2.2. Передать Арендатору Участок по акту приема-передачи (Приложение № 3).

4.2.3. Письменно не позднее чем за 20 дней до уплаты арендной платы уведомить Арендатора об изменении банковских реквизитов для перечисления арендной платы.

4.2.4. Производить перерасчет арендной платы и информировать об этом Арендатора в виде Уведомления об изменении арендной платы с приложением расчета.

4.2.5. Не вмешиваться в хозяйственную деятельность Арендатора, если она не наносит ущерба окружающей среде, не нарушает законных прав других лиц, не противоречит архитектурно-градостроительным, природоохранным и иным нормам, правилам и требованиям земельного законодательства и условиям настоящего договора.

4.3. Арендодатель имеет иные права и обязанности, установленные законодательством Российской Федерации.

5. ПРАВА И ОБЯЗАННОСТИ АРЕНДАТОРА

5.1. Арендатор имеет право:

5.1.1. Использовать Участок на условиях, установленных настоящим Договором.

5.1.2. С согласия Арендодателя сдавать земельный участок в субаренду на условиях и в пределах срока действия настоящего Договора, передавать арендные права в залог, вносить арендные права в уставный капитал хозяйственного товарищества или общества. На субарендатора (ов) распространяются все права Арендатора Участка, предусмотренные Земельным Кодексом Российской Федерации и настоящим Договором.

5.1.3. По истечении срока действия Договора в преимущественном порядке перед другими лицами заключить договор аренды на новый срок на согласованных Сторонами условиях по письменному заявлению, направленному Арендодателю не позднее, чем за 3 (три) месяца до истечения срока действия настоящего Договора, за исключением случаев, установленных законодательством Российской Федерации.

5.1.4. С согласия Арендодателя осуществлять на Участке строительство новых объектов в соответствии с действующим законодательством Российской Федерации.

5.2. Арендатор обязан:

5.2.1. Выполнять в полном объеме все условия настоящего Договора.

5.2.2. Использовать Участок в соответствии с целевым назначением и разрешенным использованием и условиями его предоставления способами, не наносящими вред окружающей среде, в том числе земле как природному объекту.

5.2.3. Уплачивать в размере и на условиях, установленных настоящим Договором, арендную плату.

5.2.4. Обеспечить Арендодателю (его законным представителям), представителям органов государственного земельного контроля доступ на Участок по их требованию для осуществления ими контроля за использованием и охраной земель и надзора за выполнением Арендатором условий настоящего Договора.

5.2.5. Компенсировать Арендодателю в полном объеме убытки, причиненные невыполнением, ненадлежащим выполнением взятых на себя обязательств по настоящему Договору.

5.2.6. В случае отчуждения всех или части принадлежащих Арендатору объектов недвижимости и иных сооружений, расположенных на земельном участке, или долей в праве собственности на эти объекты Арендатор обязан письменно уведомить Арендодателя в течение десяти дней с момента регистрации сделки или передачи прав о предстоящих изменениях либо прекращении ранее существующего права на земельный участок (или его часть) в связи с переходом этих прав к другому лицу. При наличии у продавца объектов

Взам. инв. №
Подпись и дата
Инв.№ подл. 350

недвижимости задолженности по арендной плате, условия договора об отчуждении недвижимости или сделки по уступке (переходу) прав на земельный участок (часть Участка) должны содержать соглашение о том, кто из сторон и в какие сроки погашает указанную задолженность.

5.2.7. Принять в аренду Участок по акту приема-передачи.

5.2.8. Письменно сообщить Арендодателю не позднее, чем за 3 (три) месяца о предстоящем освобождении Участка как в связи с окончанием срока действия настоящего Договора, так и при досрочном его освобождении.

5.2.9. Не допускать действий, приводящих к ухудшению экологической обстановки на арендуемом земельном участке и прилегающих к нему территориях, не допускать загрязнение, захламление, деградацию и ухудшение плодородия почв на земле, а также выполнять работы по благоустройству территории.

5.2.10. Не осуществлять на земельном участке работы, для проведения которых требуется решение (разрешение) соответствующих компетентных органов, до получения соответствующих решений (разрешений).

5.2.11. Не нарушать права других землепользователей и природопользователей.

5.2.12. После подписания настоящего Договора и (или) изменений (дополнений) к нему произвести его (их) государственную регистрацию в порядке, установленном законодательством Российской Федерации.

5.2.13. Письменно в десятидневный срок уведомить Арендодателя об изменении своих реквизитов, почтового адреса, изменений в наименовании.

5.2.14. Письменно в пятидневный срок уведомить Арендодателя о государственной регистрации настоящего Договора.

5.3. Арендатор имеет иные права и обязанности, установленные законодательством Российской Федерации.

6. ОТВЕТСТВЕННОСТЬ СТОРОН

6.1. За нарушение условий договора стороны несут ответственность, предусмотренную законодательством Российской Федерации.

6.2. В случае не внесения Арендатором арендной платы в установленный настоящим Договором срок Арендатор уплачивает Арендодателю пени за каждый день просрочки в размере 1/300 ставки рефинансирования (учетной ставки) Банка России от размера платежа, подлежащего оплате за соответствующий расчетный период. Пени перечисляются в порядке, предусмотренном п.3.2 настоящего Договора.

Прекращение настоящего Договора не освобождает Арендатора (в т.ч. третьих лиц) от уплаты задолженности по арендным платежам и соответствующих штрафных санкций.

6.3. Ответственность Сторон за нарушение обязательств по Договору, вызванных действием обстоятельств непреодолимой силы, регулируется законодательством Российской Федерации.

7. ИЗМЕНЕНИЕ, РАСТОРЖЕНИЕ И ПРЕКРАЩЕНИЕ ДОГОВОРА

7.1. Дополнительное соглашение к настоящему Договору подлежит обязательной регистрации в том случае, если в них содержатся условия:

а) о расторжении настоящего Договора;

б) об изменении срока аренды;

в) об изменении адреса земельного участка;

г) об изменении целевого назначения земельного участка (его части);

д) об изменении площади и границ земельного участка;

е) об установлении ограничений (обременении) прав на земельный участок;

ж) об изменении наименования Арендатора – юридического лица, возникшего в порядке полного правопреемства, гражданина – в случае изменений фамилии, имени, отчества;

В случае отказа или уклонения Стороны от подписания дополнительного соглашения, настоящий Договор подлежит расторжению в соответствии с действующим законодательством Российской Федерации; спор рассматривается в установленном порядке.
7.2. Действие настоящего Договора может быть прекращено:
7.2.1. Письменным соглашением между Сторонами;
7.2.2. По истечении срока действия Договора и при отсутствии уведомления от Арендатора с намерением продлить срок действия Договора.
7.3. Арендодатель вправе требовать досрочного прекращения действия Договора в случае, если имеет место нарушение условий Договора со стороны Арендатора, а именно:
7.3.1. Арендатор не вносит или вносит не в полном объеме арендную плату за два платежных периода подряд по истечении установленного настоящим Договором срока платежа;
7.3.2. Арендатор не выполняет иные условия настоящего Договора, и такое нарушение условий не устраняется Арендатором в течение 3 месяцев (или более длительного срока, обоснованно необходимого для этого) с даты получения Арендатором письменного уведомления от Арендодателя о таком нарушении условий.
7.4. Сторона, желающая досрочно прекратить действие Договора в соответствии с пунктом 7.3. настоящего Договора, в письменной форме уведомляет об этом другую Сторону. В уведомлении должны быть изложены основания такого досрочного прекращения. Если другая Сторона не ответит на такое уведомление в течение 30 дней или в письменной форме выразит свое несогласие с таким уведомлением, тогда Сторона, намеревающаяся досрочно прекратить действие настоящего Договора, имеет право расторгнуть настоящий Договор в судебном порядке.
7.5. При прекращении Договора Арендатор обязан вернуть по акту Арендодателю Участок в надлежащем состоянии в десятидневный срок с момента подписания Сторонами соглашения о прекращении (расторжении) договора.

8. РАССМОТРЕНИЕ И РЕГУЛИРОВАНИЕ СПОРОВ

8.1. Все споры, возникающие по настоящему Договору, разрешаются в соответствии с действующим законодательством Российской Федерации.

9. ПОДПИСИ И РЕКВИЗИТЫ СТОРОН

Арендодатель:
Территориальное управление Федерального агентства по управлению государственным имуществом по Свердловской области
620075, г. Екатеринбург, ул. Восточная, 52,

Заместитель руководителя
О.В. Фролов_____

Арендатор
Открытое акционерное общество «Пятая генерирующая компания оптового рынка электроэнергии»
Юридический адрес: 620219, г.Екатеринбург, пр-т Ленина,38

Заместитель директора филиала «Рефтинская ГРЭС» ОАО «ОГК-5» по экономике и финансам

Э.Л. Подадаев_____

(по доверенности № 62/08 от 27.03.2008г.)

Взам. инв. №
Подпись и дата
Инв.№ подл. 350

Управление Федерального Агенства Недвижимости по Свердловской области. Территориальный отдел №13 управления Роснедвижимости

Наименование органа (организации), осуществляющего государственный кадастровый учет земельных участков

В.1

КАДАСТРОВЫЙ ПЛАН ЗЕМЕЛЬНОГО УЧАСТКА (выписка из государственного земельного кадастра)

"14" апреля 2007 г. № 03/07-1093

1	**Кадастровый номер** 66:63:00 00 000:0268				2 Лист № 1	3 Всего листов 14		
	Общие сведения							
4	Предыдущие номера **66:63:00 00 000:0250**							
5	Наименование участка **Единое землепользование** 6 -							
7	Местоположение **Участок находится примерно в 1,5 км по направлению на восток от ориентира пересечение железной дороги станция "Рефт"-станция "Малорефтинская" с западной границей Сухоложского района; протяженностью 5 км по направлению с юго-запада на северо-восток, расположенного за пределами участка, адрес ориентира: Свердловская область,Сухоложский район.**							
8	Категория земель:							
8.1	Земли сельскохозяйственного назначения	Земли населенных пунктов	Земли промышленности, транспорта, связи, радиовещания, телевидения, информатики, космического обеспечения, энергетики, обороны и иного назначения	Земли особо охраняемых территорий	Земли лесного фонда	Земли водного фонда	Земли запаса	Категория не установлена
8.2	-	-	весь	-	-	-	-	-
9	Разрешенное использование /назначение/: **под объект промышленности (коридор коммуникаций ГЗУ от промышленной площадки до золоотвала и биопруды)**							
10	Фактическое использование /характер деятельности/: -							
11	Площадь: **793418 кв.м.**	12 Нормативная цена: -		13 Ставка земельного налога: - Кадастровая стоимость: 68598920.28 руб		14 Базовая ставка арендной платы: -		
15	Сведения о правах:							
	Правообладатель			Вид права		Особые отметки		
	Российская Федерация			**Федеральная собственность**		-		
16	Особые отметки: **План изготовлен в 5 экземплярах, имеющих одинаковую юридическую силу. Площадь земельного участка соответствует материалам межевания. Удельный показатель кадастровой стоимости земель 86.46 руб/кв.м.**							
17	Цель предоставления выписки: **Для государственной регистрации прав**							
18	Дополнительные сведения для регистрации сделки, в результате которой образован земельный участок	18.1 Регистрационный номер документов в ОКУ -						
		18.2 Номера образованных участков: -						
		18.3 Номера ликвидируемых участков: -						

Специалист-эксперт территориального отдела №13 управления Роснедвижимости М.П. /Е.Л.Ударцева/

Должность подпись Фамилия И.О.

В.2

КАДАСТРОВЫЙ ПЛАН ЗЕМЕЛЬНОГО УЧАСТКА (выписка из государственного земельного кадастра)

1 Кадастровый номер 66:63:00 00 000:0268

2 Лист № 2

3 План (чертеж, схема) границ земельного участка

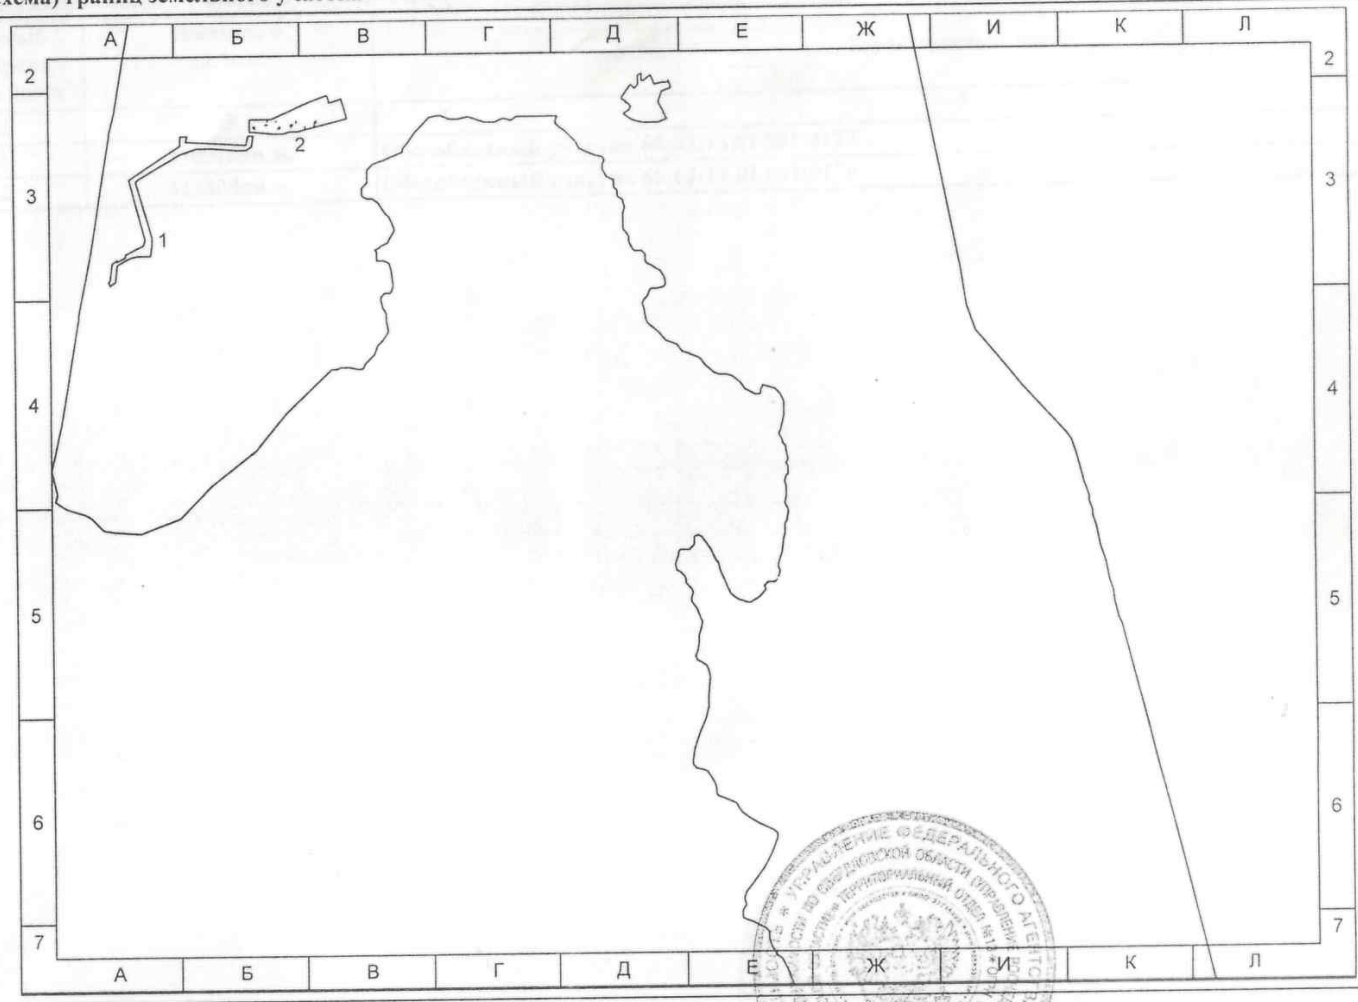

4 Масштаб 1:100000

Специалист-эксперт территориального отдела №13 управления Роснедвижимости — /Е.Л.Ударцева/

Должность — М.П. — подпись, дата — Фамилия И.О.

В.3

КАДАСТРОВЫЙ ПЛАН ЗЕМЕЛЬНОГО УЧАСТКА (выписка из государственного земельного кадастра)

2 Лист

1 **Кадастровый номер** 66:63:00 00 000:0268

3 **Сведения о частях земельного участка и обременениях**

№ п/п	Учетный кадастровый номер части	Площадь и ед. изм.	Характеристика части
1	2	3	4
1	1	370010кв.м.	Обособленный участок 66:63:16 01 001:0175
2	2	423408кв.м.	Обособленный участок 66:63:16 01 001:0176

Специалист-эксперт территориального отдела №13 управления Роснедвижимости — Должность

М.П.

подпись

/Е.Л.Ударцева/ — Фамилия И.О

Приложение №2
к договору аренды земельных участков
№_____ от «02» 12 2008 г.
АЗР-44/0613

Расчет арендной платы

Арендатор: Открытое акционерное общество «Пятая генерирующая компания оптового рынка электроэнергии»

Исходные данные для расчета: 2008 г.

Земельный участок: 66:63:00 00 000:0268
Площадь земельного участка (кв.м.) **793418 кв.м.**

Расчетный период	Кол-во дней	Сумма платежа
Октябрь	31	96 072,9
Ноябрь	30	96 072,9
Декабрь	31	96 072,9
Итог:	92	288 218,7

Расчет является неотъемлемой частью договора
Примечание:

1. При перечислении арендной платы ссылка на номер договора обязательна.
2. Оплата по договору производится ежемесячно не позднее 10 числа следующего за оплачиваемым периодом, в противном случае начисляются пени
3. Перечисление денежных средств в полном объеме осуществляется на единый счет федерального казначейства 40101810500000010010, открытый Управлению федерального казначейства Свердловской области в ГРКЦ ГУ ЦБ РФ по Свердловской области (БИК 046577001). Получатель: УФК по Свердловской области (ТУ Росимущества по СО). ИНН 6670048143, КПП 667001001. В назначении платежа указывать: (КБК-16711105021010000120); код ОКАТО указывается по месту нахождения земельного участка; по договору №___.

Арендодатель:
Территориальное управление Федерального агентства по управлению государственным имуществом по Свердловской области
Юридический адрес: 620075, г.Екатеринбург, ул.Восточная, 52

Заместитель руководителя
О.В. Фролов_____

Арендатор
Открытое акционерное общество «Пятая генерирующая компания оптового рынка электроэнергии»
Юридический адрес: 620219, г.Екатеринбург, пр-т Ленина,38

Заместитель директора филиала «Рефтинская ГРЭС» ОАО «ОГК-5» по экономике и финансам

Э.Л. Подадаев_____

(по доверенности № 62/08 от 27.03.2008г.)

Взам. инв. №

Подпись и дата

Инв.№ подл. 350

Приложение №3
к договору аренды земельного участка
№_____ от «02» 12 2008 г.
АЗР-74/0613

АКТ
приема-передачи в аренду земельного участка

Мы, нижеподписавшиеся, на основании договора аренды о передаче земельного участка в аренду составили настоящий акт о том, что Арендодатель передал, а Арендатор принял **01.10.2008 г.** земельный участок с кадастровым номером **66:63:00 00 000:0268**, имеющий местоположение: участок находится примерно в 1,5 км по направлению на восток от ориентира пересечение железной дороги станция «Рефт» - станция «Малорефтинская» с западной границей Сухоложского района; протяженностью 5 км по направлению с юго-запада на северо-восток, расположенного за пределами участка, адрес ориентира: Свердловская область, Сухоложский район, с разрешенным использованием: под объект промышленности (коридор коммуникаций ГЗУ от промышленной площадки до золоотвала и биопруды) (Приложение№1), общей площадью **793418 кв.м.**

Арендодатель:
Территориальное управление Федерального агентства по управлению государственным имуществом по Свердловской области
620075, г. Екатеринбург, ул. Восточная, 52,

Заместитель руководителя
О.В. Фролов_____

Арендатор
Открытое акционерное общество «Пятая генерирующая компания оптового рынка электроэнергии»
Юридический адрес: 620219, г.Екатеринбург, пр-т Ленина,38

Заместитель директора филиала «Рефтинская ГРЭС» ОАО «ОГК-5» по экономике и финансам

Э.Л. Подадаев_____

(по доверенности №62/08 от 27.03.2008г.)

Взам. инв. №
Подпись и дата
Инв.№ подл. 350

КОПИЯ

410018

РОССИЙСКАЯ ФЕДЕРАЦИЯ

Единый государственный реестр прав
на недвижимое имущество и сделок с ним

Главное управление Федеральной регистрационной
службы по Свердловской области

СВИДЕТЕЛЬСТВО

о государственной регистрации права

Дата выдачи: 02.10.2006 г.

Повторное, взамен свидетельства серии 66 АБ № 599874 от 09.02.2005 года

Документы – основания

Выписка из протокола заседания Совета директоров ОАО РАО "ЕЭС России" № 176 от 03.09.2004 г.;

Распоряжение Российского открытого акционерного общества энергетики электрификации "ЕЭС России" № 113р от 25.10.2004 г.;

Акт приема-передачи объектов недвижимости ОАО РАО "ЕЭС России" в уставный капитал ОАО "ОГК-5" № 1 от 20.12.2004 г.

Субъект (субъекты) права

Открытое акционерное общество "Пятая генерирующая компания оптового рынка электроэнергии", ИНН 6671156423,
дата регистрации: 12.05.2006 г.
Свидетельство о внесении записи в Единый государственный реестр юридических лиц о юридическом лице, зарегистрированном до 1 июля 2002 года, серия 66 №004758453, выдано Инспекцией ФНС по Ленинскому району г.Екатеринбурга
за основным государственным регистрационным номером 1046604013257
адрес (место нахождения): город Екатеринбург, ул.Ленина, д. 38

Вид права

собственность

Объект права

комплекс сооружений ГЗУ, включающий:

1 Технологические сети перехода золопровода и водовода осветленной воды литер 222, протяженность – 1500,00 пог.м.
2 Технологические сети дренаж разделительной дамбы золоотвала 2 литер 224 протяженность – 245,00 пог.м., 2622,00 пог.м.
3 Сооружение дамбы золоотвала 1 литер 225, протяженность – 12036,00 пог.м.
4 Сооружение емкости для промывочных вод литер 227, емкость – 35000 куб.м.
5 Технологические сети золопровода, литер 228, протяженность – 92469 м.,
6. Здание насосной станции опорожнения золопроводов литер 229, общая площадь – 49,60 кв.м.
7. Сооружение дамбы золоотвала 2 литер 230, протяженность – 15200,00 пог.м.
8. Технологические сети водовода пульпы на золоотвал 1 литер 231, протяженность – 794,00 пог.м.
9. Технологические сети золопровода в районе багерной насосной литер 232, протяженность – 1040,00 пог.м.
10. Здание багерной насосной II подъема литер 233, общая площадь – 2114,90 кв.м.
11. Сооружение торцевых выпусков ограждающей дамбы золоотвала № 2, II ярус наращивания, литер 234, протяженность – 4700 м.
12. Сооружение шахтного колодца золоотвала 2 литер 235, глубина – 24,1 м.
13. Технологические сети шахтного водосброса литер 236, протяженность – 250,00 пог.м.
14. Здание насосной станции осветленной воды 2 литер 237, общая площадь – 298,40 кв.м.

66 АВ 410018

15. Здание насосной фильтрационных вод золоотвала 2 литер 238, общая площадь – 49,60 кв.м.
16. Сооружение водоводных канав для сбора поверхностных стоков литер 239, протяженность – 7462,00 пог.м., 6564,00 пог.м.
17. Здание насосной фильтрационных вод золоотвала 1 литер 241, общая площадь – 33,30 кв.м.
18. Сооружение насосной станции осветленной воды, литер 242, площадь застройки – 108,30 кв.м.
19. Технологические сети магистрального золопровода нитки 1,4 от золоотвала 1 до багерной насосной II литер 243, протяженность – 4562,00 пог.м.
20. Технологические сети сооружения отвода осветленной воды с шахтным водосбросом литер 244, протяженность – 400,00 пог.м.
21. Сооружение дамбы разделительной между золоотвалом и водохранилищем литер 245, протяженность – 1166,00 м.
22. Сооружение для перехвата и отвода стоков золоотвала 2 литер 246, протяженность – 330,6 м.
23. Технологические сети внешнего ГЗУ водовода осветленной воды литер 248, протяженность – 932,8 м.
24. Инженерные сети магистрального водопровода от РПФ до багерной литер 284, протяженность – 572,00 пог.м.
25. Технологические сети водовода осветленной воды между насосными осветленной воды 1 и 2 литер 285, протяженность – 1461,00 пог.м.
26. Инженерные сети самотечной и напорной канализации на багерной литер 286, протяженность – 341,00 пог.м.
27. Технологические сети водовода осветленной воды золоотвала 1 литер 287, протяженность – 6053,00 пог.м.
28. Замощение благоустройства багерной насосной литер XXV, площадь застройки – 1336 кв.м.

адрес: Свердловская область, городской округ Рефтинский, городской округ Сухой Лог

Кадастровый (условный) номер: 66:00:0000000:0000:65:000:001:015130930:0194:20000

Существующие ограничения (обременения) права: не зарегистрировано

О чем в Едином государственном реестре прав на недвижимое имущество и сделок с ним 30.12.2004 г. произведена запись регистрации №66-01/01-382/2004-131

Государственный регистратор Панкратова Е.Ю. (Подпись)

М.П.

Прошито и скреплено печатью на 1 листах
Специалист III разряда Отдела аренды земельных участков Ковалёва Е.Д.

Управление Федеральной регистрационной службы по Свердловской области
Номер регистрационного округа 66
Произведена государственная регистрация сделки
Дата регистрации 30.12.2004
Номер регистрации 66-66-14/037/2004-698
Регистратор (подпись) (Ф.И.О.) Полещиков В.С.

Взам. инв. №

Подпись и дата

Инв.№ подл. 350

Приложение № 1
к Соглашению об уступке прав и переводе долга по
Договору аренды от «02» декабря 2008 г. № АЗФ-74/0613
№ 10/04 от «01» октября 2019 г.

АКТ
приема-передачи документов 01.10.2019

Публичное акционерное общество «Энел Россия» (ПАО «Энел Россия») (ИНН 6671156423, ОГРН 1046604013257), именуемое в дальнейшем «Действующий арендатор», в лице Епишкина Евгения Николаевича, действующего на основании доверенности 77 АВ 9472988 от 15.11.2018 за генерального директора Карло Палашано Вилламанья, действующего на основании Устава, с одной стороны, и

Кузбасское акционерное общество энергетики и электрификации (АО "Кузбассэнерго"), именуемое в дальнейшем «Новый арендатор», в лице Золотова Алексея Александровича, действующего на основании доверенности № 70-002/1988 от 01.10.2019, с другой стороны, совместно именуемые в дальнейшем Стороны, составили настоящий Акт о том, что Действующий арендатор передал, а Новый арендатор принял следующие документы:

1. Договор аренды от «02» декабря 2008 г. № АЗФ-74/0613 (оригинал).
2. Дополнительное соглашение № 1 от «08» сентября 2009 г. к Договору аренды от «02» декабря 2008 г. № АЗФ-74/0613 (оригинал).
3. Дополнительное соглашение № 2 от «29» апреля 2013 г. к Договору аренды от «02» декабря 2008 г. № АЗФ-74/0613 (оригинал).
4. Письмо (уведомление) ТУ Росимущества от «28» февраля 2019 г. № АР-225/07 (копия).
5. Квитанция на оплату арендной платы за период с 01.01.2019 по 31.12.2019 (копия).

Действующий арендатор:
ПАО «Энел Россия»
Местонахождение: 620014, г. Екатеринбург, ул. Хохрякова, 10
ИНН 6671156423 КПП 997150001

_____ Е.Н. Епишкин

Новый арендатор:
АО «Кузбассэнерго»
Местонахождение: 650000, Кемеровская область, г. Кемерово, пр. Кузнецкий, 30
ИНН 4200000333 КПП 775050001

_____ А.А. Золотов

Соглашение № 10/04
об уступке прав и переводе долга по
Договору аренды от «02» декабря 2008 г. № АЗФ-74/0613

г. Москва «01» октября 2019 г.

Публичное акционерное общество «Энел Россия» (ПАО «Энел Россия») (ИНН 6671156423, ОГРН 1046604013257), именуемое в дальнейшем «Действующий арендатор», в лице Епишкина Евгения Николаевича, действующего на основании доверенности 77 АВ 9472988 от 15.11.2018 за генерального директора Карло Палашано Вилламанья, действующего на основании Устава, с одной стороны, и

Кузбасское акционерное общество энергетики и электрификации (АО «Кузбассэнерго»), именуемое в дальнейшем «Новый арендатор», в лице Золотова Алексея Александровича, действующего на основании доверенности № 70-002/1988 от 01.10.2019, с другой стороны, совместно именуемые в дальнейшем Стороны, заключили настоящее Соглашение о нижеследующем:

1. ПРЕДМЕТ СОГЛАШЕНИЯ

1.1. Действующий арендатор в соответствии со ст. 392.3 Гражданского кодекса передает все свои права и обязанности, а Новый арендатор принимает в полном объеме права и обязанности, принадлежащие Действующему арендатору по Договору аренды от «02» декабря 2008 г. № АЗФ-74/0613 (далее по тексту – «Договор аренды») земельного участка с кадастровым номером 66:63:0000000:268, площадью 793455,0 кв.м, имеющий местоположение: участок находится примерно в 1,5 км по направлению на восток от ориентира пересечение железной дороги станция «Рефт» - станция «Малорефтинская» с западной границей Сухоложского района; протяженностью 5 км по направлению с юго-запада на северо-восток, расположенного за пределами участка. Адрес ориентира: Свердловская область, Сухоложский район, с разрешенным использованием: под объект промышленности (коридор коммуникаций ГЗУ от промышленной площадки до золоотвала и биопруды) в границах, указанных в кадастровой карте (плане) участка (далее - «земельный участок).

Уступка прав и перевод долга по настоящему Соглашению обусловлена переходом права собственности на расположенные на земельном участке с кадастровым номером 66:63:0000000:268 объекты недвижимого имущества от Действующего арендатора к Новому арендатору (статья 552 ГК РФ, статья 35 ЗК), что подтверждается выписками из ЕГРН (Приложение № 2).

1.2. Срок договора аренды:

Дата начала аренды: «01» октября 2008 года.

Дата окончания аренды: «01» марта 2018 года.

Договор аренды возобновлен на неопределенный срок согласно ст. 621 Гражданского кодекса Российской Федерации.

1.3. Все права и обязанности по Договору аренды земельного участка передаются Действующим арендатором Новому арендатору в полном объеме, существовавшем на момент заключения настоящего Соглашения. В том числе уступаются права и передаются обязанности, которые возникнут в будущем в отношении земельных участков. В остальной части Договор аренды остается неизменным.

1.4. Указанный в п. 1.1 настоящего Соглашения Договор аренды земельных участков был зарегистрирован в Управлении Федеральной службы государственной регистрации, кадастра и картографии по Свердловской области «30» декабря 2008 г., регистрационный номер 66-66-14/039/2008-448.

1.5. Настоящее Соглашение вступает в силу с момента его государственной регистрации в Управлении Федеральной службы государственной регистрации, кадастра и картографии по Свердловской области.

При этом настоящее Соглашение распространяет свое действие на правоотношения Сторон, начиная с 01.10.2019 г.

1.6. Расходы на государственную регистрацию настоящего Соглашения несет Новый арендатор.

1.7. За полученные в соответствии с п. 1.1 настоящего Соглашения права по Договору аренды оплата не производится, так как Новым Арендатором произведена оплата Действующему Арендатору в рамках оплаты по договору купли-продажи ключевых объектов недвижимости от 20.06.2019 г.

1.8. Земельный участок, указанный в п. 1.1 настоящего Соглашения, считается переданным от Действующего арендатора к Новому арендатору с 01.10.2019 г. Отдельного акта приема-передачи земельного участка по настоящему Соглашению Сторонами не составляется.

2. ОБЯЗАННОСТИ СТОРОН

2.1. Действующий арендатор обязуется незамедлительно после вступления в силу настоящего Соглашения передать Новому арендатору оригиналы Договора и всех дополнений и приложений к нему, копии уведомления и квитанции о размере арендной платы на 2019 г. по Договору по Акту приема-передачи документов (Приложение № 1).

2.2. Новый Арендатор обязуется надлежащим образом осуществлять все принятые на себя обязательства по Договору аренды с 01.10.2019 г.

2.3. До 01.10.2019 г. все взаиморасчеты по Договору аренды осуществляются с Действующим арендатором. С 01.10.2019 г. все обязательства по внесению арендной платы по Договору аренды несет Новый арендатор.

3. ОТВЕТСТВЕННОСТЬ СТОРОН

3.1. Стороны несут ответственность за надлежащее исполнение условий настоящего соглашения в соответствии с действующим законодательством РФ.

4. КОНФИДЕНЦИАЛЬНОСТЬ

4.1. Стороны обязуются сохранять конфиденциальность информации, относящейся к предмету Договора, ходу его исполнения и полученным результатам.

4.2. Разглашение указанной информации (полное или частичное), а также ознакомление с ней третьих лиц осуществляется по взаимной договоренности (за исключением информации, распространение которой ограничено нормативными документами).

5. ОБСТОЯТЕЛЬСТВА НЕПРЕОДОЛИМОЙ СИЛЫ (ФОРС-МАЖОР)

5.1. Ни одна из сторон не будет нести ответственность за полное или частичное неисполнение любого из своих обязательств, если это неисполнение явилось следствием действия обстоятельств непреодолимой силы, причем обстоятельство непреодолимой силы непосредственно повлияло на исполнение обязательства. К обстоятельствам непреодолимой силы в рамках настоящего Договора стороны относят: наводнение, землетрясение, пожар, прочие стихийные бедствия, война или военные действия, крупномасштабные забастовки, акты и иные действия или решения (в какой бы то ни было форме) органов государственной власти и местного самоуправления, делающие

невозможным исполнение обязательств по настоящему Договору, а также иные чрезвычайные и разумно непредотвратимые обстоятельства.

5.2. Сторона, оказавшаяся не в состоянии исполнить обязательство по настоящему Договору в силу наступления обстоятельства непреодолимой силы, обязана не позднее 7 (семи) дней с момента, когда ей стало или должно было стать известно о наступлении указанного обстоятельства, поставить об этом в известность другую сторону в письменной форме. Факты, содержащиеся в уведомлении, должны быть подтверждены торгово-промышленной палатой или другой компетентной организацией.

5.3. Если какая-либо из сторон настоящего Договора окажется не в состоянии выполнить какое-либо из обязательств вследствие наступления обстоятельств непреодолимой силы в течение какого-либо времени, срок исполнения данного обязательства продлевается соразмерно времени действия обстоятельства непреодолимой силы.

5.4. Обязанность доказывания обстоятельства непреодолимой силы лежит на стороне, не исполнившей свои обязательства.

6. ЗАКЛЮЧИТЕЛЬНЫЕ ПОЛОЖЕНИЯ

6.1. Настоящее Соглашение подписывается сторонами, подлежит государственной регистрации и вступает в силу (считается заключенным) с момента такой регистрации.

6.2. Соглашение составлено в трех экземплярах, имеющих одинаковую юридическую силу, по одному экземпляру для каждой стороны и один экземпляр для регистрирующего органа.

6.3. Стороны не вправе отказаться в одностороннем порядке от выполнения своих обязательств по настоящему Соглашению.

6.4. Заявления, уведомления, извещения, требования или иные юридически значимые сообщения, с которыми закон или Договор связывают наступление гражданско-правовых последствий для другой стороны, должны направляться сторонами любым из следующих способов:

- с нарочным (курьерской доставкой). Факт получения документа должен подтверждаться распиской стороны в его получении. Расписка должна содержать наименование документа и дату его получения, Ф.И.О., должность и подпись лица, получившего данный документ;
- заказным письмом с уведомлением о вручении;
- ценным письмом с описью вложения и уведомлением о вручении;
- телеграммой.

6.5. Если иное не предусмотрено законом, все юридически значимые сообщения по Договору влекут для получающей их стороны наступление гражданско-правовых последствий с момента доставки соответствующего сообщения ей или её представителю.

6.6. Сообщение считается доставленным и в тех случаях, если оно поступило лицу, которому оно направлено (адресату), но по обстоятельствам, зависящим от него, не было ему вручено или адресат не ознакомился с ним.

6.7. Юридическое лицо несет риск последствий неполучения юридически значимых сообщений, доставленных по адресу, указанному в Договоре или едином государственном реестре юридических лиц (ЕГРЮЛ), а также риск отсутствия по указанному адресу своего органа или представителя. Сообщения, доставленные по адресу, указанному в Договоре или ЕГРЮЛ, считаются полученными юридическим лицом, даже если оно не находится по указанному адресу.

6.8. В случаях, не предусмотренных настоящим договором, применяются правила, установленные Гражданским законодательством, действующим на территории РФ.

6.9. В случае невозможности разрешения споров путем переговоров, стороны могут передать их на рассмотрение в Арбитражный суд города Москвы.

6.10. Во всем ином, что не предусмотрено настоящим договором, стороны руководствуются действующим законодательством Российской Федерации.

6.11. Неотъемлемой частью настоящего Соглашения являются приложения:

6.11.1. Приложение № 1. «Акт приема-передачи документов».

6.11.2. Приложение №2. «Выписки из ЕГРН».

7. АДРЕСА И РЕКВИЗИТЫ СТОРОН

Действующий арендатор:
Публичное акционерное общество «Энел Россия» (ПАО «Энел Россия»)
Местонахождение: 620014, г. Екатеринбург, ул. Хохрякова, 10
Тел. 8 (495) 539 3131 доб. 7753
ИНН 6671156423 КПП 997150001

Новый арендатор:
Кузбасское акционерное общество энергетики и электрификации (АО "Кузбассэнерго")
Местонахождение: 650000, Кемеровская область, г. Кемерово, пр. Кузнецкий, 30
ИНН 4200000333 КПП 775050001

ПОДПИСИ СТОРОН

Действующий арендатор:
ПАО «Энел Россия»

_____ Е.Н. Епишкин

Новый арендатор:
АО «Кузбассэнерго»

_____ А.А. Золотов

Взам. инв. №

Подпись и дата

Инв.№ подл. 350

ıогут

ɔоны

)

Приложение № 1
к Соглашению об уступке прав и переводе долга по
Договору аренды от «02» декабря 2008 г. № АЗФ-74/0613
№ 10/04 от «01» октября 2019 г.

ФОРМА

АКТ
приема-передачи документов

Публичное акционерное общество «Энел Россия» (ПАО «Энел Россия») (ИНН 6671156423, ОГРН 1046604013257), именуемое в дальнейшем «Действующий арендатор», в лице Епишкина Евгения Николаевича, действующего на основании доверенности 77 АВ 9472988 от 15.11.2018 за генерального директора Карло Палашано Вилламанья, действующего на основании Устава, с одной стороны, и

Кузбасское акционерное общество энергетики и электрификации (АО "Кузбассэнерго"), именуемое в дальнейшем «Новый арендатор», в лице Золотова Алексея Александровича, действующего на основании доверенности № 70-002/1988 от 01.10.2019, с другой стороны, совместно именуемые в дальнейшем Стороны, составили настоящий Акт о том, что Действующий арендатор передал, а Новый арендатор принял следующие документы:

1. Договор аренды от «02» декабря 2008 г. № АЗФ-74/0613 (оригинал).
2. Дополнительное соглашение № 1 от «08» сентября 2009 г. к Договору аренды от «02» декабря 2008 г. № АЗФ-74/0613 (оригинал).
3. Дополнительное соглашение № 2 от «29» апреля 2013 г. к Договору аренды от «02» декабря 2008 г. № АЗФ-74/0613 (оригинал).
4. Письмо (уведомление) ТУ Росимущества от «28» февраля 2019 г. № АР-225/07 (копия).
5. Квитанция на оплату арендной платы за период с 01.01.2019 по 31.12.2019 (копия).

Действующий арендатор:
ПАО «Энел Россия»
Местонахождение: 620014, г. Екатеринбург, ул. Хохрякова, 10
ИНН 6671156423 КПП 997150001

_____ Е.Н. Епишкин

Новый арендатор:
АО «Кузбассэнерго»
Местонахождение: 650000, Кемеровская область, г. Кемерово, пр. Кузнецкий, 30
ИНН 4200000333 КПП 775050001
_____ А.А. Золотов

конец формы

ПОДПИСИ СТОРОН

Действующий арендатор:
ПАО «Энел Россия»

_____ Е.Н. Епишкин

Новый арендатор:
АО «Кузбассэнерго»

_____ А.А. Золотов

Взам. инв. №

Подпись и дата

Инв.№ подл. 350

Приложение № 2

Управление Федеральной службы государственной регистрации, кадастра и картографии по Свердловской области

(полное наименование органа регистрации прав)

Раздел 1

Выписка из Единого государственного реестра недвижимости об основных характеристиках и зарегистрированных правах на объект недвижимости

Сведения об основных характеристиках объекта недвижимости

В Единый государственный реестр недвижимости внесены следующие сведения:

Сооружение			
(вид объекта недвижимости)			
Лист № ___ Раздела 1	Всего листов раздела 1: ___	Всего разделов: ___	Всего листов выписки: ___
15.08.2019			
Кадастровый номер:		66:69:0000000:1936	

Номер кадастрового квартала:	66:00:0000000
Дата присвоения кадастрового номера:	17.09.2014
Ранее присвоенный государственный учетный номер:	Инвентарный номер: 123293-000-01, Условный номер: 66:00:0000000:0000:65:000:001:015130930:0125:20000, Инвентарный номер: 4742\02\0010\8-00

Адрес:	Свердловская область, рп Рефтинский, территория промплощадки основного технологического комплекса Рефтинской ГРЭС		
Основная характеристика (для сооружения):	данные отсутствуют	данные отсутствуют	данные отсутствуют
	(тип)	(значение)	(единица измерения)
Назначение:	производственное		
Наименование:	Комплекс водоснабжения промплощадки		
Количество этажей, в том числе подземных этажей:	данные отсутствуют		
Год ввода в эксплуатацию по завершении строительства:	данные отсутствуют		
Год завершения строительства:	данные отсутствуют		
Кадастровая стоимость, руб.:	данные отсутствуют		
Кадастровые номера иных объектов недвижимости, в пределах которых расположен объект недвижимости:	66:00:0000000:1, 66:34:0201001:279, 66:34:0201001:288, 66:34:0201001:324, 66:34:0201001:325, 66:34:0201001:357, 66:34:0201001:342, 66:34:0201001:348, 66:63:0000000:272, 66:63:0000000:184, 66:63:0000000:168, 66:63:1601001:167, 66:63:1601001:275, 66:63:1601001:276, 66:63:1601001:277, 66:63:0000000:271, 66:63:1601001:274, 66:63:0000000:5		
Кадастровые номера помещений, машино-мест, расположенных в здании или сооружении:	данные отсутствуют		
Виды разрешенного использования:	данные отсутствуют		
Статус записи об объекте недвижимости:	Сведения об объекте недвижимости имеют статус "актуальные, ранее учтенные"		
Особые отметки:	Комплекс водоснабжения промплощадки, включающий: 1. Сооружение очистных сооружений 2, резервуар чистой воды, объем - 1000 куб.м., литер: 136, 2. Сооружение очистных сооружений 2, резервуар чистой воды, объем - 1000 куб.м., литер: 138, 3. Инженерные сети водопровода технической воды протяженность: 4611 м, литер: 307; 4. Инженерные сети наружного водопровода протяженность: 3 м, литер: 308А; 5. Инженерные сети наружного водопровода протяженность: 37 м, литер: 308Б; 6. Инженерные сети водопровода к насосной станции хозфекальных стоков, район стоянки передвижных электростанций протяженность: 368 м, литер: 310; 7. Инженерные сети хозпротивопожарного водопровода блока 1 протяженность: 44 м, литер: 313; 8. Инженерные сети наружного водопровода к компрессорной ОРУ протяженность: 207 м, литер: 314; 9. Инженерные сети водоснабжения галереи 26/1 протяженность: 51 м, литер: 315; 10. Инженерные сети водопровода на территории сухой золы протяженность: 61 м, литер: 316; 11. Здание артскважины поселка Золото, площадь: 11,1 кв.м. Этажность: 1, литер: 320; 12. Инженерные сети водопровода к артскважине № 24 поселка Золото протяженность: 9351 м, литер: 324; 13. Сооружение артскважины поселка Золото глубина: 62 м., литер: 322. В Государственном кадастре недвижимости схема расположения объекта недвижимого имущества на земельном участке отсутствует.		
Получатель выписки:	Кузбасское акционерное общество энергетики и электрификации АО "Кузбассэнерго"		

Главный специалист-эксперт	Ю.В.Свириденко
(полное наименование должности)	(инициалы, фамилия)

М.П.

Раздел 2

Выписка из Единого государственного реестра недвижимости об основных характеристиках и зарегистрированных правах на объект недвижимости

Сведения о зарегистрированных правах

Сооружение			
(вид объекта недвижимости)			
Лист № 1 Раздела 2	Всего листов раздела 2: 1	Всего разделов: 1	Всего листов выписки: 1
15.08.2019			
Кадастровый номер:		66:69:0000000:1936	

1.	Правообладатель (правообладатели):	1.1.	Кузбасское акционерное общество энергетики и электрификации АО "Кузбассэнерго". ИНН 4200000333. ОГРН 1024200678260.
2.	Вид, номер и дата государственной регистрации права:	2.1.	собственность, 66:69:0000000:1936-66/030/2019-2, 15.08.2019 г.
3.	Документы-основания:	3.1.	Договор купли-продажи ключевых объектов недвижимости от 20.06.2019 г.; Дополнительное соглашение №1 от 06.08.2019 г. к Договор купли-продажи ключевых объектов недвижимости от 20.06.2019 г
4	Ограничение прав и обременение объекта недвижимости:		
	вид:		Ипотека в силу закона
	дата государственной регистрации:		15.08.2019
	номер государственной регистрации:		66:69:0000000:1936-66/030/2019-3
	срок, на который установлено ограничение прав и обременение объекта недвижимости:		с 15.08.2019 г. до полной оплаты
	лицо, в пользу которого установлено ограничение прав и обременение объекта недвижимости:		Публичное акционерное общество "Энел Россия". ИНН 6671156423. ОГРН 1046604013257.
	основание государственной регистрации:		Дополнительное соглашение №1 от 06.08.2019 г. к Договор купли-продажи ключевых объектов недвижимости от 20.06.2019 г.; Договор купли-продажи ключевых объектов недвижимости от 20.06.2019 г.
5.	Сведения о наличии решения об изъятии объекта недвижимости для государственных и муниципальных нужд:		данные отсутствуют
6.	Сведения об осуществлении государственной регистрации прав без необходимого в силу закона согласия третьего лица, органа:		данные отсутствуют

Главный специалист-эксперт		Ю.В.Свирденко
(полное наименование должности)	(подпись)	(инициалы, фамилия)

Инв.№ подл.	Подпись и дата	Взам. инв. №
350		

Раздел 4

Выписка из Единого государственного реестра недвижимости об основных характеристиках и зарегистрированных правах на объект недвижимости

Описание местоположения объекта недвижимости

Сооружение			
(вид объекта недвижимости)			
Лист № ___ Раздела 4	Всего листов раздела 4: ___	Всего разделов: ___	Всего листов выписки: ___
15.05.2019			
Кадастровый номер:		66:69:0000000:1936	

Схема расположения объекта недвижимости на земельном(ых) участке(ах):

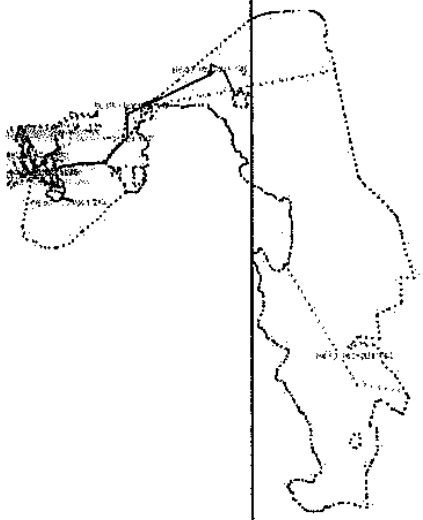

Масштаб 1:	данные отсутствуют

Главный специалист-эксперт		Ю.В.Свириденко
(полное наименование должности)	(подпись)	(инициалы, фамилия)

М.П.

Управление Федеральной службы государственной регистрации, кадастра и картографии по Свердловской области

(полное наименование органа регистрации прав)

Раздел 1

Выписка из Единого государственного реестра недвижимости об основных характеристиках и зарегистрированных правах на объект недвижимости

Сведения об основных характеристиках объекта недвижимости

В Единый государственный реестр недвижимости внесены следующие сведения:

Сооружение			
(вид объекта недвижимости)			
Лист № ___ Раздела 1	Всего листов раздела 1: ___	Всего разделов: ___	Всего листов выписки: ___
26.08.2019			
Кадастровый номер:		66:69:0000000:1911	

Номер кадастрового квартала:	66:00:0000000
Дата присвоения кадастрового номера:	25.08.2014
Ранее присвоенный государственный учетный номер:	Условный номер: 66:30/04:01.45:00:196, Инвентарный номер: 4742\02 \0008\8-00

Адрес:	Свердловская область, поселок Рефтинский, территория промплощадки основного технологического комплекса Рефтинской ГРЭС		
Основная характеристика (для сооружения):	данные отсутствуют (тип)	данные отсутствуют (значение)	данные отсутствуют (единица измерения)
Назначение:	Водоснабжения и водоотведения		
Наименование:	Комплекс фекальной и дождевой канализации промплощадки		
Количество этажей, в том числе подземных этажей:	данные отсутствуют		
Год ввода в эксплуатацию по завершении строительства:	данные отсутствуют		
Год завершения строительства:	данные отсутствуют		
Кадастровая стоимость, руб.:	данные отсутствуют		
Кадастровые номера иных объектов недвижимости, в пределах которых расположен объект недвижимости:	66:00:0000000:3, 66:00:0000000:5, 66:34:0201001:133, 66:34:0201001:157, 66:34:0201001:288, 66:34:0201001:292, 66:34:0201001:293, 66:34:0201001:324, 66:34:0201001:325, 66:34:0201001:328, 66:34:0201001:329, 66:34:0201001:330, 66:34:0201001:340, 66:34:0201001:346, 66:34:0201001:348, 66:34:0201001:363, 66:34:0201001:366, 66:34:0201001:370, 66:34:0201001:416, 66:63:0000000:268, 66:63:0000000:269, 66:63:0000000:270, 66:63:0000000:272, 66:63:1601001:275, 66:63:1601001:284, 66:63:1601001:288, 66:63:1601001:576, 66:34:0201001:736		
Кадастровые номера помещений, машино-мест, расположенных в здании или сооружении:	данные отсутствуют		
Виды разрешенного использования:	данные отсутствуют		
Статус записи об объекте недвижимости:	Сведения об объекте недвижимости имеют статус "актуальные, ранее учтенные"		
Особые отметки:	Комплекс фекальной и дождевой канализации промплощадки, включающий: 1. Здание насосной промливневых стоков, общая площадь: 109,8 кв.м, литер: 144, этажность: 1, подземная этажность: 1; 2. Здание насосной промливневых и замазученных стоков, общая площадь: 77,2 кв.м, литер: 152, этажность: 1, подземная этажность: 1; 3. Здание промливневой насосной, общая площадь: 47,3 кв.м, литер: 192, этажность: 2, подземная этажность: 2; 4. Здание насосной станции хозфекальных стоков, общая площадь: 26,5 кв.м, литер: 255, этажность: 1, подземная этажность: 1; 5. Сооружение резервуара маслоуловителя сброса масла из аварийных маслостоков, объем - 85 куб.м , литер: 257А; 6. Сооружение резервуара маслоуловителя сброса масла из аварийных маслостоков, объем - 85 куб.м., литер: 257Б; 7. Сооружение маслоуловителя сброса масла из аварийных маслостоков, объем - 85 куб.м., литер: 360; 8. Напорный коллектор замазученных стоков мазутного бака 10000 куб.м; протяженность: 1557,7 м, литер: 403; 9. Промливневая канализация протяженность: 187 м, литер: 323; 10. Инженерные сети хозпротивопожарного водопровода мазутного бака 10000 куб.м. протяженность: 55 м, литер: 324; 11. Инженерные сети дренажа угольного склада(промливневая), протяженность: 640 м, литер: 325; 12. Инженерные сети промливневой канализации блока 7 протяженность: 4335 м, литер: 326; 13. Здание насосной станции перекачки бытовых стоков на багерной насосной 2 подъема, общая площадь: 3 кв.м, литер: 327, этажность: 1, подземная этажность: 1; 14. Участок хозфекальной канализационной сети протяженность: 64 м, литер: 328; 15. Инженерные сети промливневой канализации протяженность: 5814 м, литер: 329; 16. Инженерные сети хозфекальной и хозбытовой канализации протяженность: 316 м, литер: 330; 17. Участок канализационной сети протяженность: 16 м, литер: 331; 18. Инженерные сети наружной канализации к компрессорной ОРУ протяженность: 287 м, литер: 332; 19. Инженерные сети канализации к насосной станции хозфекальных стоков в районе стоянки передвижных электростанций протяженность: 391 м, литер: 333; 20. Сооружение насосной замазученных стоков 2 очередь - объем 214 куб.м., литер: 334; 21. Инженерные сети хозфекальной канализации протяженность: 8004 м, литер: 335; 22. Инженерные сети (наружные сети (аварийный коллектор) цеха ГЗБИ протяженность: 737 м, литер: 337; 23. Инженерные сети канализации очистных вод протяженность: 541 м, литер: 512;		
Получатель выписки:	Кузбасское акционерное общество энергетики и электрификации АО "Кузбассэнерго"		

Главный специалист-эксперт		Н.В.Кряжевник
(должность уполномоченного должностного лица)	(подпись)	(инициалы, фамилия)

М.П.

Взам. инв. №	
Подпись и дата	
Инв.№ подл.	350

[redacted]

Раздел 2

Выписка из Единого государственного реестра недвижимости об основных характеристиках и зарегистрированных правах на объект недвижимости

Сведения о зарегистрированных правах

Сооружение			
(вид объекта недвижимости)			
Лист № ___ Раздела 2	Всего листов раздела 2: ___	Всего разделов: ___	Всего листов выписки: ___
20.08.2019			
Кадастровый номер:		66:69:0000000:1911	

1.	Правообладатель (правообладатели):	1.1.	Кузбасское акционерное общество энергетики и электрификации АО "Кузбассэнерго", ИНН 4200000333, ОГРН 1024200678260.
2.	Вид, номер и дата государственной регистрации права:	2.1.	собственность, 66:69:0000000:1911-66/030/2019-2, 20.08.2019 г.
3.	Документы-основания:	3.1.	Дополнительное соглашение №1 от 06.08.2019 г. к Договор купли-продажи ключевых объектов недвижимости от 20.06.2019 г.; Договор купли-продажи ключевых объектов недвижимости от 20.06.2019 г.
4.	Ограничение прав и обременение объекта недвижимости:		
4.1.1.	вид:		Ипотека в силу закона
	дата государственной регистрации:		20.08.2019
	номер государственной регистрации:		66:69:0000000:1911-66/030/2019-3
	срок, на который установлено ограничение прав и обременение объекта недвижимости:		с 20.08.2019 г. до полной оплаты
	лицо, в пользу которого установлено ограничение прав и обременение объекта недвижимости:		Публичное акционерное общество "Энел Россия", ИНН 6671156423, ОГРН 1046604013257.
	основание государственной регистрации:		*Дополнительное соглашение №1 от 06.08.2019 г. к Договор купли-продажи ключевых объектов недвижимости от 20.06.2019 г.*; Договор купли-продажи ключевых объектов недвижимости от 20.06.2019 г.
5.	Сведения о наличии решения об изъятии объекта недвижимости для государственных и муниципальных нужд:		данные отсутствуют
6.	Сведения об осуществлении государственной регистрации прав без необходимого в силу закона согласия третьего лица, органа:		данные отсутствуют

Главный специалист-эксперт		Ю.В Кожевник
(должность уполномоченного должностного лица)	(подпись)	(инициалы, фамилия)

М.П.

Раздел 4

Выписка из Единого государственного реестра недвижимости об основных характеристиках и зарегистрированных правах на объект недвижимости

Описание местоположения объекта недвижимости

Сооружение			
(вид объекта недвижимости)			
Лист № 4 Раздела 4	Всего листов раздела 4: 4	Всего разделов: 4	Всего листов выписки: 4
20.08.2019			
Кадастровый номер:		66:69:0000000:1911	

Схема расположения объекта недвижимости на земельном(ых) участке(ах):

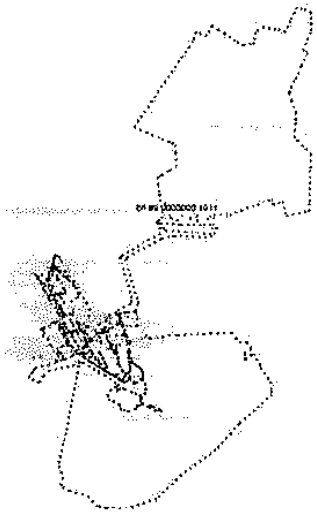

Масштаб 1:	данные отсутствуют

Главный специалист-эксперт		И.В.Кожевник
(должность уполномоченного должностного лица)	(подпись)	(инициалы, фамилия)

М.П.

Управление Федеральной службы государственной регистрации, кадастра и картографии по Свердловской области

(полное наименование органа регистрации прав)

Раздел 1

Выписка из Единого государственного реестра недвижимости об основных характеристиках и зарегистрированных правах на объект недвижимости

Сведения об основных характеристиках объекта недвижимости

В Едином государственном реестре недвижимости внесены следующие сведения:

Сооружение			
(вид объекта недвижимости)			
Лист № Раздела 1	Всего листов раздела 1:	Всего разделов:	Всего листов выписки:
20.08.2019			
Кадастровый номер:		66:69:0000000:1852	

Номер кадастрового квартала:	66:00:0000000
Дата присвоения кадастрового номера:	23.05.2014
Ранее присвоенный государственный учетный номер	Условный номер: 66-66-30/025/2012-762

Адрес:	Свердловская область, поселок Рефтинский, территория промплощадки основного технологического комплекса Рефтинской ГРЭС		
Основная характеристика (для сооружения):	данные отсутствуют	данные отсутствуют	данные отсутствуют
	(тип)	(значение)	(единица измерения)
Назначение:	не задано		
Наименование:	Комплекс зданий и сооружений (примечание)		
Количество этажей, в том числе подземных этажей:	данные отсутствуют		
Год ввода в эксплуатацию по завершении строительства:	данные отсутствуют		
Год завершения строительства:	данные отсутствуют		
Кадастровая стоимость, руб.:	данные отсутствуют		
Кадастровые номера иных объектов недвижимости, в пределах которых расположен объект недвижимости:	66:00:0000000:5, 66:34:0201001:288, 66:34:0201001:345, 66:34:0201001:348, 66:63:1601001:167, 66:63:0000000:268, 66:63:1601001:184, 66:00:0000000:3, 66:63:0000000:272, 66:63:1601001:275, 66:63:1601001:277, 66:63:1601001:278, 66:63:1601001:287, 66:63:1601001:8, 66:34:0201001:342, 66:34:0201001:753		
Кадастровые номера помещений, машино-мест, расположенных в здании или сооружении:	данные отсутствуют		
Вид разрешенного использования:	данные отсутствуют		
Статус записи об объекте недвижимости:	Сведения об объекте недвижимости имеют статус "актуальные, ранее учтенные"		
Особые отметки:	Комплекс кабельных сооружений, включающий: Сооружение кабельного канала (от здания береговой насосной № 1 (литера 160) до здания насосной автоматического пожаротушения № 1 (литера 164)), протяженность: 86 м, Литер: 208; Сооружение кабельного тоннеля (от здания КТЦ-1 (литера 1) до сооружения кабельного канала (литера 210) т. 7), протяженность: 175 м, Литер: 209; Сооружение кабельного канала (от т. 7 сооружения кабельного тоннеля (литера 209) до т. 6 сооружения кабельного тоннеля (литера 211)), протяженность: 225 м, Литер: 210; Сооружение кабельного тоннеля (от здания щита релейной панели ОРУ 220 (литера 156) до сооружения кабельного канала (литера 210) т. 2), протяженность: 170 м, Литер: 211; Сооружение кабельного тоннеля (от здания КТЦ-1 (литера 1) до здания дробильного корпуса (литера 70)), протяженность: 190,7 м, Литер: 213; Сооружение кабельного канала (от здания компрессорной (литера 107А) до здания пусковой котельной (литера 137) и здания водопроводной насосной третьего подъема (литера 140)), протяженность: 420 м, Литер: 214; Сооружение кабельного канала (от т. 5 сооружения кабельного тоннеля (литера 213) до т. 4 сооружения кабельного канала (литера 214)), протяженность: 97 м, Литер: 215; Сооружение кабельного канала (от здания водопроводной насосной третьего подъема (литера 140) до здания экипировочно-ремонтного блока (литера 475)), протяженность: 153 м, Литер: 216; Сооружение кабельного канала (от т. 3 сооружения кабельного канала (литера 216) до здания насосной промливневых стоков (литера 144)), протяженность: 63 м, Литер: 217; Сооружение кабельного канала (от кабельного канала (литера 216)-т. 1 до здания электролизной (литера 143)), протяженность: 39 м, Литер: 218; Сооружение кабельного канала (от здания ОВК (литера 108А) до сооружения кабельного канала (литера 216) т. 2), протяженность: 155 м, Литер: 219; Сооружение кабельного тоннеля (от здания КТЦ-1 (литера 1) до здания ОВК (литера 108А)), протяженность: 63 м, Литер: 259; Линия электропередач 6кВ (от здания КТЦ-1 (литера1) до здания насосной обветленной воды № 1 и здания насосной осветленной воды № 2 через здание биогипов), протяженность: 9960 м, Литер: 276		
Получатель выписки:	Кузбасское акционерное общество энергетики и электрификации АО "Кузбассэнерго"		

Главный специалист-эксперт		Ю.В.Свириденко
(должность уполномоченного должностного лица)	(подпись)	(инициалы, фамилия)

Взам. инв. №

Подпись и дата

Инв.№ подл. 350

Раздел 2

Выписка из Единого государственного реестра недвижимости об основных характеристиках и зарегистрированных правах на объект недвижимости

Сведения о зарегистрированных правах

Сооружение			
(наименование объекта)			
Лист № Раздела 2	Всего листов раздела 2:	Всего разделов:	Всего листов выписки:
20.08.2019			
Кадастровый номер:		66:69:0000000:1852	

1	Правообладатель (правообладатели):	1.1	Кузбасское акционерное общество энергетики и электрификации АО "Кузбассэнерго", ИНН 4200000333, ОГРН 1024200678260.
2	Вид, номер и дата государственной регистрации права:	2.1	собственность, 66:69:0000000:1852-66/030/2019-2, 20.08.2019 г.
3	Документы-основания:	3.1	Договор купли-продажи ключевых объектов недвижимости от 20.06.2019 г.; Дополнительное соглашение №1 от 06.08.2019 г. к Договор купли-продажи ключевых объектов недвижимости от 20.06.2019 г.
4	Ограничение прав и обременение объекта недвижимости:		
4.1.1	вид:		Ипотека в силу закона
	дата государственной регистрации:		20.08.2019
	номер государственной регистрации:		66:69:0000000:1852-66/030/2019-3
	срок, на который установлено ограничение прав и обременение объекта недвижимости:		с 20.08.2019 г. до полной оплаты
	лицо, в пользу которого установлено ограничение прав и обременение объекта недвижимости:		Публичное акционерное общество "Энел Россия", ИНН 6671156423, ОГРН 1046604013257.
	основание государственной регистрации:		Дополнительное соглашение №1 от 06.08.2019 г. к Договор купли-продажи ключевых объектов недвижимости от 20.06.2019 г.; Договор купли-продажи ключевых объектов недвижимости от 20.06.2019 г.
5	Сведения о наличии решения об изъятии объекта недвижимости для государственных и муниципальных нужд:		данные отсутствуют
6	Сведения об осуществлении государственной регистрации прав без необходимого в силу закона согласия третьего лица, органа:		данные отсутствуют

Главный специалист-эксперт		Ю.В.Свириденко
(должность уполномоченного должностного лица)	(подпись)	(инициалы, фамилия)

М.П.

Раздел 1

Выписка из Единого государственного реестра недвижимости об основных характеристиках и зарегистрированных правах на объект недвижимости

Описание местоположения объекта недвижимости

Сооружение			
(вид объекта недвижимости)			
Лист № Раздела 4	Всего листов раздела 4:	Всего разделов:	Всего листов выписки:
20.08.2019			
Кадастровый номер:		66:69:0000000:1852	

Схема расположения объекта недвижимости на земельном(ых) участке(ах):

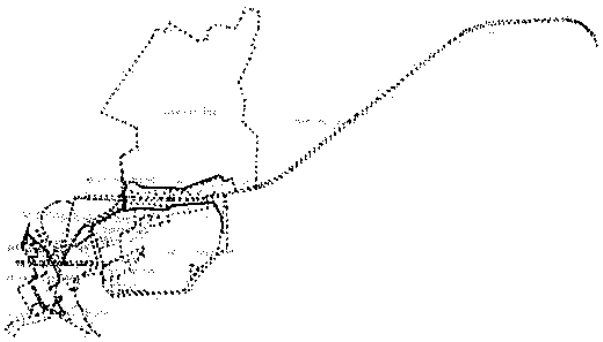

Масштаб 1:	данные отсутствуют

Главный специалист-эксперт		Ю.В.Свириденко
(должность уполномоченного лица органа)	(подпись)	(инициалы, фамилия)

Управление Федеральной службы государственной регистрации, кадастра и картографии по Свердловской области

(полное наименование органа регистрации прав)

Раздел 1

Выписка из Единого государственного реестра недвижимости об основных характеристиках и зарегистрированных правах на объект недвижимости

Сведения об основных характеристиках объекта недвижимости

В Единый государственный реестр недвижимости внесены следующие сведения:

Сооружение			
(вид объекта недвижимости)			
Лист № 1 Раздела 1	Всего листов раздела 1: 1	Всего разделов: 1	Всего листов выписки: 1
15.08.2019			
Кадастровый номер:		66:69:0000000:1817	

Номер кадастрового квартала:	66:69:0000000
Дата присвоения кадастрового номера:	23.05.2014
Ранее присвоенный государственный учетный номер:	Условный номер: 66-66-30/041/2011-735, Инвентарный номер: 4742\02 \002018-00

Адрес:	Свердловская область, на территории городского округа Рефтинский и городского округа Сухой Лог			
Основная характеристика (для сооружения):	данные отсутствуют		данные отсутствуют	данные отсутствуют
		(тип)	(значение)	(единица измерения)
Назначение:	-			
Наименование:	Комплекс зданий и сооружений ГЗУ			
Количество этажей, в том числе подземных этажей:	данные отсутствуют			
Год ввода в эксплуатацию по завершении строительства:	1970			
Год завершения строительства:	данные отсутствуют			
Кадастровая стоимость, руб.:	данные отсутствуют			
Кадастровые номера иных объектов недвижимости, в пределах которых расположен объект недвижимости:	данные отсутствуют			
Кадастровые номера помещений, машино-мест, расположенных в здании или сооружении:	данные отсутствуют			
Виды разрешенного использования:	данные отсутствуют			
Статус записи об объекте недвижимости:	Сведения об объекте недвижимости имеют статус "актуальные, ранее учтенные"			
Особые отметки:	В состав объекта недвижимости входят объекты недвижимости с кадастровыми номерами 66:69:0101002:815, 66:69:0101002:816, 66:69:0101002:731, 66:00:0000000:906, 66:00:0000000:898, 66:69:0101002:817, 66:69:0101002:818, 66:69:0101002:744, 66:63:1601001:439, 66:63:1601001:446, 66:00:0000000:917, 66:69:0101002:736, 66:69:0101002:821, 66:00:0000000:889, 66:69:0101002:737, 66:69:0101002:738, 66:69:0101002:823, 66:69:0101002:770, 66:00:0000000:899, 66:69:0101002:771, 66:69:0101002:769, 66:00:0000000:907.			
Получатель выписки:	Кузбасское акционерное общество энергетики и электрификации АО "Кузбассэнерго"			

Главный специалист-эксперт		О.С.Романова
(должность уполномоченного должностного лица)	(подпись)	(инициалы, фамилия)

М.П.

Раздел 2

Выписка из Единого государственного реестра недвижимости об основных характеристиках и зарегистрированных правах на объект недвижимости

Сведения о зарегистрированных правах

Сооружение			
(вид объекта недвижимости)			
Лист № ___ Раздела 2	Всего листов раздела 2: ___	Всего разделов: ___	Всего листов выписки: ___
15.08.2019			
Кадастровый номер:		66:69:0000000:1817	

1	Правообладатель (правообладатели):	1.1.	Кузбасское акционерное общество энергетики и электрификации АО "Кузбассэнерго", ИНН 4200000333, ОГРН 1024200678260,
2	Вид, номер и дата государственной регистрации права:	2.1.	собственность, 66:69:0000000:1817-66/014/2019-2, 14.08.2019 г.
3	Документы-основания:	3.1.	Договор купли-продажи ключевых объектов недвижимости от 20.06.2019 г.; Дополнительное соглашение №1 от 06.08.2019 г. к Договор купли-продажи ключевых объектов недвижимости от 20.06.2019 г.
4	Ограничение прав и обременение объекта недвижимости:		
	4.1.1 вид:		Ипотека
	4.1.1 дата государственной регистрации:		14.08.2019
	4.1.1 номер государственной регистрации:		66:69:0000000:1817-66/014/2019-3
	4.1.1 срок, на который установлено ограничение прав и обременение объекта недвижимости:		с 14.08.2019 г. до полной оплаты
	4.1.1 лицо, в пользу которого установлено ограничение прав и обременение объекта недвижимости:		Публичное акционерное общество "Энел Россия", ИНН 6671156423, ОГРН 1046604013257
	4.1.1 основание государственной регистрации:		Дополнительное соглашение №1 от 06.08.2019 г. к Договор купли-продажи ключевых объектов недвижимости от 20.06.2019 г.; Договор купли-продажи ключевых объектов недвижимости от 20.06.2019 г.
5	Сведения о наличии решения об изъятии объекта недвижимости для государственных и муниципальных нужд:		данные отсутствуют
6	Сведения об осуществлении государственной регистрации прав без необходимого в силу закона согласия третьего лица, органа:		данные отсутствуют

Главный специалист-эксперт		О.С.Романова
(полное наименование должности)	(подпись)	(инициалы, фамилия)

М.П.

Раздел 4

Выписка из Единого государственного реестра недвижимости об основных характеристиках и зарегистрированных правах на объект недвижимости

Описание местоположения объекта недвижимости

Сооружение			
(вид объекта недвижимости)			
Лист № 4 Раздела 4	Всего листов раздела 4: 4	Всего разделов: 4	Всего листов выписки: 4
15.08.2019			
Кадастровый номер:		66:69:0000000:1817	

Схема расположения объекта недвижимого имущества на земельном(ых) участке(ах):

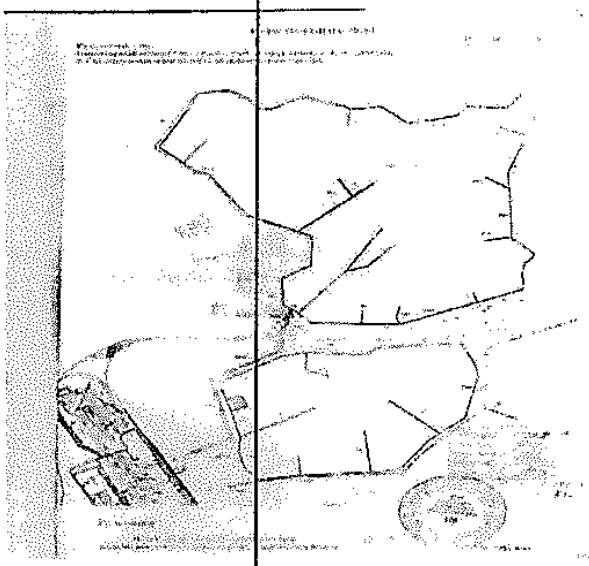

Масштаб 1:	данные отсутствуют

Главный специалист-эксперт		О.С.Романова
(должность уполномоченного лица)	(подпись)	(инициалы, фамилия)

М.П.

Раздел 4

Выписка из Единого государственного реестра недвижимости об основных характеристиках и зарегистрированных правах на объект недвижимости

Описание местоположения объекта недвижимости

Сооружение			
(вид объекта недвижимости)			
Лист № 1 Раздела 4	Всего листов раздела 4: 1	Всего разделов: 1	Всего листов выписки: 1
15.08.2019			
Кадастровый номер:		66:69:0000000:1817	

Схема расположения объекта недвижимого имущества на земельном(ых) участке(ах):

Масштаб 1:	123

Главный специалист-эксперт		О.С.Романова
(должность уполномоченного должностного лица)	(подпись)	(инициалы, фамилия)

М.П.

Взам. инв. №	
Подпись и дата	
Инв.№ подл.	350

Раздел 4
сти

Раздел 4

Выписка из Единого государственного реестра недвижимости об основных характеристиках и зарегистрированных правах на объект недвижимости

Описание местоположения объекта недвижимости

Сооружение			
(вид объекта недвижимости)			
Лист № Раздела 4	Всего листов раздела 4:	Всего разделов:	Всего листов выписки:
15.08.2019			
Кадастровый номер:		66:69:0000000:1817	

Схема расположения объекта недвижимого имущества на земельном(ых) участке(ах):

Масштаб 1:	123

Главный специалист-эксперт		О.С.Романова
(должность уполномоченного лица)	(подпись)	(инициалы, фамилия)

М.П.

Раздел 4

Выписка из Единого государственного реестра недвижимости об основных характеристиках и зарегистрированных правах на объект недвижимости

Описание местоположения объекта недвижимости

Сооружение

(вид объекта недвижимости)

Лист № 1 Раздела 4	Всего листов раздела 4: 1	Всего разделов: 1	Всего листов выписки: 1
15.08.2019			
Кадастровый номер:		66:69:0000000:1817	

Схема расположения объекта недвижимого имущества на земельном(ых) участке(ах):

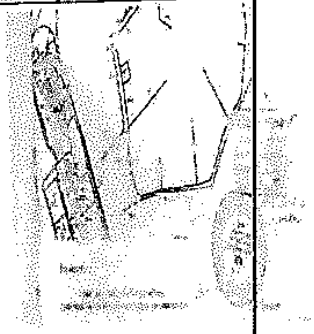

Масштаб 1:	123

Главный специалист-эксперт	О.С.Ромянова
(должность уполномоченного лица)	(инициалы, фамилия)

М.П.

Взам. инв. №	
Подпись и дата	
Инв.№ подл.	350

Раздел 4

Управление Федеральной службы государственной регистрации, кадастра и картографии по Свердловской области

(полное наименование органа регистрации прав)

Раздел 1

Выписка из Единого государственного реестра недвижимости об основных характеристиках и зарегистрированных правах на объект недвижимости

Сведения об основных характеристиках объекта недвижимости

На указанный государственный реестр недвижимости внесены следующие сведения:

Сведения по состоянию на:			
(дата объекта недвижимости)			
Лист № Раздела 1	Всего листов раздела 1:	Всего разделов:	Всего листов выписки:
15.12.2019			
Кадастровый номер:		66:63:0000000:3905	

Номер кадастрового квартала:	66:63:1601001
Дата присвоения кадастрового номера:	17.09.2014
Ранее присвоенный государственный учетный номер:	Инвентарный номер: 123533-000-01, Условный номер: 66:63:0000000:0000:65:000:001:015130930:0641:20000

Адрес:	Российская Федерация, Свердловская область, Сухоложский район, в 3 км на северо-восток от железнодорожной станции 'Малорефтинская'			
Основная характеристика (для сооружения):	площадь		0	кв.м
		(тип)	(значение)	(единица измерения)
Назначение:	производственное			
Наименование:	данные отсутствуют			
Количество этажей, в том числе подземных этажей:	данные отсутствуют			
Год ввода в эксплуатацию по завершении строительства:	данные отсутствуют			
Год завершения строительства:	данные отсутствуют			
Кадастровая стоимость, руб.:	данные отсутствуют			
Кадастровые номера иных объектов недвижимости, в составе которых расположен объект недвижимости:	66:63:0000000:268, 66:63:0000000:3, 66:63:1601001:8			
Кадастровые номера помещений, машино-мест, расположенных в здании или сооружении:	данные отсутствуют			
Виды разрешенного использования:	данные отсутствуют			
Статус записи об объекте недвижимости:	Сведения об объекте недвижимости имеют статус "актуальные, ранее учтенные"			
Особые отметки:	комплекс увеличения емкости золоотвала №2 II ярус наращивания, назначение: производственное, в том числе: шахтный колодец №3 с водоводом осветленной воды, литер: 391, глубина 24,1 м, золопровод, литер: 390, протяженность - 4700 м., водовод осветленной воды от шахтного колодца №3, литер: 392, протяженность 345 м			
Получатель выписки:	Кузбасское акционерное общество энергетики и электрификации АО "Кузбассэнерго"			

Главный специалист-эксперт		М.А.Иванова
(должность уполномоченного лица)	(подпись)	(инициалы, фамилия)

М.П.

Взам. инв. №

Подпись и дата

Инв.№ подл. 350

Раздел 2

Выписка из Единого государственного реестра недвижимости об основных характеристиках и зарегистрированных правах на объект недвижимости

Сведения о зарегистрированных правах

Сооружение			
(вид объекта недвижимости)			
Лист № Раздела 2	Всего листов раздела 2:	Всего разделов:	Всего листов выписки:
15.08.2019			
Кадастровый номер		66:63:0000000:3905	

1. Правообладатель (правообладатели):	1.1.	Кузбасское акционерное общество энергетики и электрификации АО "Кузбассэнерго". ИНН 4200000333. ОГРН 1024200678260.
2. Вид, номер и дата государственной регистрации права:	2.1.	собственность, 66:63:0000000:3905-66/014/2019-2, 15.08.2019 г.
3. Документы-основания:	3.1.	Дополнительное соглашение №1 от 06.08.2019 г. к Договор купли-продажи ключевых объектов недвижимости от 20.06.2019 г.; Договор купли-продажи ключевых объектов недвижимости от 20.06.2019 г.
4. Ограничение права и обременение объекта недвижимости:		
вид:		Ипотека в силу закона
дата государственной регистрации:		15.08.2019
номер государственной регистрации:		66:63:0000000:3905-66/014/2019-3
срок, на который установлено ограничение прав и обременение объекта недвижимости:		с 15.08.2019 г. до полной оплаты
лицо, в пользу которого установлено ограничение прав и обременение объекта недвижимости:		Публичное акционерное общество "Энел Россия". ИНН 6671156423. ОГРН 1046604013257.
основание государственной регистрации:		Дополнительное соглашение №1 от 06.08.2019 г. к Договор купли-продажи ключевых объектов недвижимости от 20.06.2019 г.; Договор купли-продажи ключевых объектов недвижимости от 20.06.2019 г.
5. Сведения о наличии решения об изъятии объекта недвижимости для государственных и муниципальных нужд:		данные отсутствуют
6. Сведения об осуществлении государственной регистрации сделки без необходимого в силу закона согласия третьего лица, органа:		данные отсутствуют

Главный специалист-эксперт		М.А.Иванова
(должность уполномоченного должностного лица)	(подпись)	(инициалы, фамилия)

М.П.

Взам. инв. №

Подпись и дата

Инв.№ подл. 350

Раздел 4

Выписка из Единого государственного реестра недвижимости об основных характеристиках и зарегистрированных правах на объект недвижимости

Описание местоположения объекта недвижимости

Сооружение			
(вид объекта недвижимости)			
Лист № Разде ла 4	Всего листов раздела 4: ___	Всего разделов: ___	Всего листов выписки: ___
15.08.2019			
Кадастровый номер:		66:63:0000000:3905	

Схема расположения объекта недвижимости на земельном(ых) участке(ах):

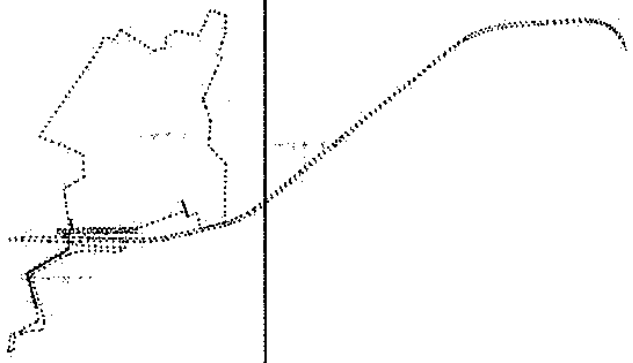

Масштаб:	данные отсутствуют

Главный специалист-эксперт		М.А.Иванова
(должность уполномоченного лица органа)	(подпись)	(инициалы, фамилия)

М.П.

Управление Федеральной службы государственной регистрации, кадастра и картографии по Свердловской области

(полное наименование органа регистрации прав)

Раздел 1

Выписка из Единого государственного реестра недвижимости об основных характеристиках и зарегистрированных правах на объект недвижимости

Сведения об основных характеристиках объекта недвижимости

В Единый государственный реестр недвижимости внесены следующие сведения:

Сооружение			
(вид объекта недвижимости)			
Лист № 1 Раздела 1	Всего листов раздела 1: 1	Всего разделов: 1	Всего листов выписки: 1
13.08.2019			
Кадастровый номер:		66:63:0000000:3845	

Номер кадастрового квартала:		66:63:1601001	
Дата присвоения кадастрового номера:		23.05.2014	
Ранее присвоенный государственный учетный номер:		Условный номер: 66-66-14/022/2008-438	
Адрес:	Свердловская область, р-н Сухоложский, г Сухой Лог, примерно в 3 км по направлению на северо-восток от ориентира: железнодорожная станция "Малорефтинская", расположенного за пределами участка		
Основная характеристика (для сооружения):	данные отсутствуют	данные отсутствуют	данные отсутствуют
	(тип)	(значение)	(единица измерения)
Назначение:	9. иные сооружения производственного назначения		
Наименование:	сооружения: шахтный колодец №4; колодец отключения №1; колодец отключения №2; водовод		
Количество этажей, в том числе подземных этажей:	данные отсутствуют		
Год ввода в эксплуатацию по завершении строительства:	2007		
Год завершения строительства:	данные отсутствуют		
Кадастровая стоимость, руб.:	данные отсутствуют		
Кадастровые номера иных объектов недвижимости, в пределах которых расположен объект недвижимости:	66:00:0000000:3; 66:63:0000000:268		
Кадастровые номера помещений, машино-мест, расположенных в здании или сооружении:	данные отсутствуют		
Виды разрешенного использования:	данные отсутствуют		
Статус записи об объекте недвижимости:	Сведения об объекте недвижимости имеют статус "актуальные, ранее учтенные"		
Особые отметки:	сооружения: шахтный колодец №4, назначение: нежилое, глубина 2,1 м; колодец отключения №1, назначение: нежилое, глубина 5,4 м.; колодец отключения №2, назначение: нежилое, глубина 4,8 м.; водовод, назначение: нежилое, протяженность 271 м.		
Получатель выписки:	Кузбасское акционерное общество энергетики и электрификации АО "Кузбассэнерго"		

Главный специалист-эксперт		О.С.Романова
(должность уполномоченного лица)	(подпись)	(инициалы, фамилия)

М.П.

Раздел 2

Выписка из Единого государственного реестра недвижимости об основных характеристиках и зарегистрированных правах на объект недвижимости

Сведения о зарегистрированных правах

Сооружение			
(вид объекта недвижимости)			
Лист № 1 Раздела 2	Всего листов раздела 2: 1	Всего разделов: 1	Всего листов выписки: 1
15.08.2019			
Кадастровый номер:		**66:63:0000000:3845**	

1	Правообладатель (правообладатели):	1.1.	Кузбасское акционерное общество энергетики и электрификации АО "Кузбассэнерго", ИНН 4200000333, ОГРН 1024200678260.
2	Вид, номер и дата государственной регистрации права:	2.1.	собственность, 66:63:0000000:3845-66/014/2019-2, 14.08.2019 г.
3	Документы-основания:	3.1.	Договор купли-продажи ключевых объектов недвижимости от 20.06.2019 г.; Дополнительное соглашение №1 от 06.08.2019 г. к Договор купли-продажи ключевых объектов недвижимости от 20.06.2019 г.
4	Ограничение прав и обременение объекта недвижимости:		
4.1	вид:		Ипотека в силу закона
4.1	дата государственной регистрации:		14.08.2019
4.1	номер государственной регистрации:		66:63:0000000:3845-66/014/2019-3
4.1	срок, на который установлено ограничение прав и обременение объекта недвижимости:		с 14.08.2019 г. до полной оплаты
4.1	лицо, в пользу которого установлено ограничение прав и обременение объекта недвижимости:		Публичное акционерное общество "Энел Россия", ИНН 6671156423, ОГРН 1046604013257.
4.1	основание государственной регистрации:		Дополнительное соглашение №1 от 06.08.2019 г. к Договор купли-продажи ключевых объектов недвижимости от 20.06.2019 г.; Договор купли-продажи ключевых объектов недвижимости от 20.06.2019 г.
5	Сведения о наличии решения об изъятии объекта недвижимости для государственных и муниципальных нужд:		данные отсутствуют
6	Сведения об осуществлении государственной регистрации прав без необходимого в силу закона согласия третьего лица, органа:		данные отсутствуют

Главный специалист-эксперт		О.С.Романова
(должность уполномоченного должностного лица)	(подпись)	(инициалы, фамилия)

М.П.

Раздел 4

Выписка из Единого государственного реестра недвижимости об основных характеристиках и зарегистрированных правах на объект недвижимости

Описание местоположения объекта недвижимости

Сооружение			
(вид объекта недвижимости)			
Лист № Раздела 4	Всего листов раздела 4:	Всего разделов:	Всего листов выписки:
15.08.2019			
Кадастровый номер:		66:63:0000000:3845	

Схема расположения объекта недвижимости на земельном(ых) участке(ах):

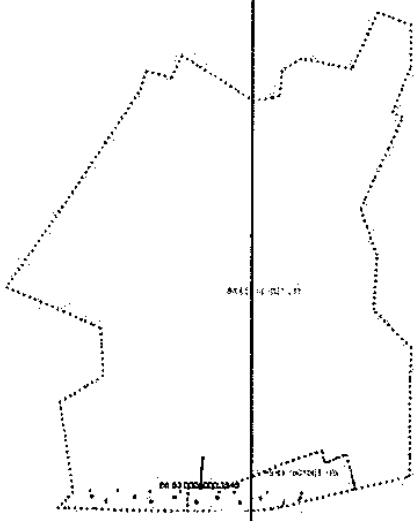

Масштаб 1:	данные отсутствуют

Главный специалист-эксперт		О.С.Романова
(полное наименование должности)	(подпись)	(инициалы, фамилия)

М.П.

Управление Федеральной службы государственной регистрации, кадастра и картографии по Свердловской области

(полное наименование органа регистрации прав)

Раздел 1

Выписка из Единого государственного реестра недвижимости об основных характеристиках и зарегистрированных правах на объект недвижимости

Сведения об основных характеристиках объекта недвижимости

В Едином государственном реестре недвижимости внесены следующие сведения:

Сооружение				
(вид объекта недвижимости)				
Лист № 1 Раздела 1	Всего листов раздела 1: 1		Всего разделов: 1	Всего листов выписки: 1
15.06.2019				
Кадастровый номер			66:63:0000000:3460	

Номер кадастрового квартала:			66:63:1601001	
Дата присвоения кадастрового номера:			25.02.2014	
Ранее присвоенный государственный учетный номер:			Условный номер: 66-66-14/002/2007-093, Инвентарный номер: 4742-3213\8	
Адрес:	Свердловская область, Суксунский район, в 3,35 км на восток от пересечения железной дороги станция "Рефт" - станция "Малорефтинская" с западной границей городского округа Сухой Лог			
Основная характеристика (для сооружения):	протяженность		48	м
		(тип)	(значение)	(единица измерения)
Назначение:	коммуникационное			
Наименование:	Сооружение-переезд внутриплощадочных железнодорожных путей			
Количество этажей, в том числе подземных этажей:	данные отсутствуют			
Год ввода в эксплуатацию по завершении строительства	данные отсутствуют			
Год завершения строительства:	данные отсутствуют			
Кадастровая стоимость, руб.:	данные отсутствуют			
Кадастровые номера иных объектов недвижимости, в пределах которых расположен объект недвижимости:	66:63:1601001:8, 66:63:1601001:167, 66:63:0000000:268			
Кадастровые номера помещений, машино-мест, расположенных в здании или сооружении:	данные отсутствуют			
Вид разрешенного использования:	данные отсутствуют			
Статус записи об объекте недвижимости:	Сведения об объекте недвижимости имеют статус "актуальные, ранее учтенные"			
Особые отметки:	переезд, литер XXXVI площадь: 1257 кв.м., протяженность -150 м., ограждающие столбики, литер XXXVII, протяженность -48 м.			
Получатель выписки:	Кузбасское акционерное общество энергетики и электрификации АО "Кузбассэнерго"			

Главный специалист-эксперт		М.А.Иванова
(должность уполномоченного должностного лица)	(подпись)	(инициалы, фамилия)

М.П.

Раздел 2

Выписка из Единого государственного реестра недвижимости об основных характеристиках и зарегистрированных правах на объект недвижимости

Сведения о зарегистрированных правах

Сооружение		
(вид объекта недвижимости)		
Лист № Раздела 2	Всего листов раздела 2:	Всего разделов: Всего листов выписки:
15.08.2019		
Кадастровый номер		66:63:0000000:3460

1. Правообладатель (правообладатели):	1.1.	Кузбасское акционерное общество энергетики и электрификации АО "Кузбассэнерго", ИНН 4200000333, ОГРН 1024200678260.
2. Вид, номер и дата государственной регистрации права:	2.1.	собственность, 66:63:0000000:3460-66/014/2019-2, 15.08.2019 г.
3. Документы-основания:	3.1.	Договор купли-продажи ключевых объектов недвижимости от 20.06.2019 г.; Дополнительное соглашение №1 от 06.08.2019 г. к Договор купли-продажи ключевых объектов недвижимости от 20.06.2019 г.
4. Ограничение прав и обременение объекта недвижимости:		
вид:		Ипотека в силу закона
дата государственной регистрации:		15.08.2019
номер государственной регистрации:		66:63:0000000:3460-66/014/2019-3
4.1 срок, на который установлено ограничение прав и обременение объекта недвижимости:		с 15.08.2019 г. до полной оплаты
лицо, в пользу которого установлено ограничение прав и обременение объекта недвижимости:		Публичное акционерное общество "Энел Россия", ИНН 6671156423, ОГРН 1046604013257.
основание государственной регистрации:		Дополнительное соглашение №1 от 06.08.2019 г. к Договор купли-продажи ключевых объектов недвижимости от 20.06.2019 г.; Договор купли-продажи ключевых объектов недвижимости от 20.06.2019 г.
5. Сведения о наличии решения об изъятии объекта недвижимости для государственных и муниципальных нужд:		данные отсутствуют
6. Сведения об осуществлении государственной регистрации сделки без необходимого в силу закона согласия третьего лица, органа:		данные отсутствуют

Главный специалист-эксперт		М.А.Иванова
(должность уполномоченного должностного лица)	М.П.	(инициалы, фамилия)

М.П.

Взам. инв. №	
Подпись и дата	
Инв.№ подл.	350

Раздел 4

Выписка из Единого государственного реестра недвижимости об основных характеристиках и зарегистрированных правах на объект недвижимости

Описание местоположения объекта недвижимости

Сооружение			
(вид объекта недвижимости)			
Лист № Раздела 4	Всего листов раздела 4: ___	Всего разделов: ___	Всего листов выписки: ___
15.08.2019			
Кадастровый номер:		66:63:0000000:3460	

Схема расположения объекта недвижимости на земельном(ых) участке(ах):

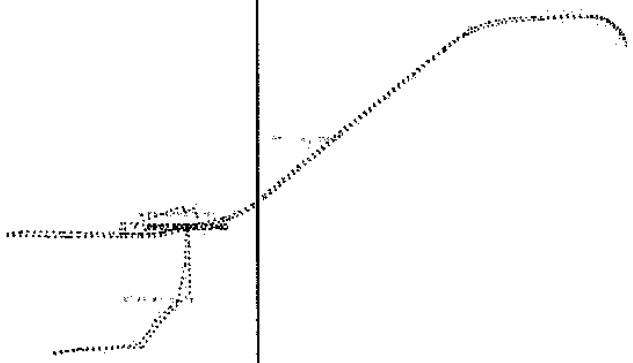

Масштаб 1:	данные отсутствуют

Главный специалист-эксперт		М.А.Иванова
(должность уполномоченного лица)	(подпись)	(инициалы, фамилия)

М.П.

Управление Федеральной службы государственной регистрации, кадастра и картографии по Свердловской области

(полное наименование органа регистрации прав)

Раздел 1

Выписка из Единого государственного реестра недвижимости об основных характеристиках и зарегистрированных правах на объект недвижимости

Сведения об основных характеристиках объекта недвижимости

В Единый государственный реестр недвижимости внесены следующие сведения:

Сооружение				
(вид объекта недвижимости)				
Лист № ___ Раздела 1	Всего листов раздела 1: ___		Всего разделов: ___	Всего листов выписки: ___
14.08.2019				
Кадастровый номер:			66:00:0000000:918	

Номер кадастрового квартала:	66:00:0000000
Дата присвоения кадастрового номера:	25.12.2013
Ранее присвоенный государственный учетный номер:	Инвентарный номер: 4742\02\8-00

Адрес:	Свердловская область, р-н Сухоложский, г Сухой Лог, примерно в 3 км по направлению на северо-восток от ориентира: железнодорожная станция "Малорефтинская", расположенного за пределами участка			
Основная характеристика (для сооружения):	протяженность		5024	м
		(тип)	(значение)	(единица измерения)
Назначение:	Транспортное			
Наименование:	данные отсутствуют			
Количество этажей, в том числе подземных этажей:	данные отсутствуют			
Год ввода в эксплуатацию по завершении строительства:	данные отсутствуют			
Год завершения строительства:	2007			
Кадастровая стоимость, руб.:	данные отсутствуют			
Кадастровые номера иных объектов недвижимости, в пределах которых расположен объект недвижимости:	66:00:0000000:3, 66:63:0000000:268, 66:63:1601001:8			
Кадастровые номера помещений, машино-мест, расположенных в здании или сооружении:	данные отсутствуют			
Виды разрешенного использования:	данные отсутствуют			
Статус записи об объекте недвижимости:	Сведения об объекте недвижимости имеют статус "актуальные"			
Особые отметки:	данные отсутствуют			
Получатель выписки:	Кузбасское акционерное общество энергетики и электрификации АО "Кузбассэнерго"			

Главный специалист-эксперт		И.В.Кожевник
(полное наименование должности)	(подпись)	(инициалы, фамилия)

М.П.

Раздел 2

Выписка из Единого государственного реестра недвижимости об основных характеристиках и зарегистрированных правах на объект недвижимости

Сведения о зарегистрированных правах

Сооружение			
(вид объекта недвижимости)			
Лист № ___ Раздела 2	Всего листов раздела 2: ___	Всего разделов: ___	Всего листов выписки: ___
14.08.2019			
Кадастровый номер:		66:00:0000000:918	

1.	Правообладатель (правообладатели):	1.1.	Кузбасское акционерное общество энергетики и электрификации АО "Кузбассэнерго". ИНН 4200000333, ОГРН 1024200678260.
2.	Вид, номер и дата государственной регистрации прав:	2.1.	собственность, 66:00:0000000:918-66/014/2019-2, 14.08.2019 г.
3.	Документы-основания:	3.1.	Договор купли-продажи ключевых объектов недвижимости от 20.06.2019 г.; Дополнительно соглашение №1 от 06.08.2019 г. к Договор купли-продажи ключевых объектов недвижимости от 20.06.2019 г.
4.	Ограничение прав и обременение объекта недвижимости:		
4.1.	вид:		Ипотека в силу закона
4.1.	дата государственной регистрации:		14.08.2019
4.1.	номер государственной регистрации:		66:00:0000000:918-66/014/2019-3
4.1.	срок, на который установлено ограничение прав и обременение объекта недвижимости:		с 14.08.2019 г. до полной оплаты
4.1.	лицо, в пользу которого установлено ограничение прав и обременение объекта недвижимости:		Публичное акционерное общество "Энел Россия". ИНН 6671156423, ОГРН 1046604013257.
4.1.	основание государственной регистрации:		Дополнительно соглашение №1 от 06.08.2019 г. к Договор купли-продажи ключевых объектов недвижимости от 20.06.2019 г.; Договор купли-продажи ключевых объектов недвижимости от 20.06.2019 г.
5.	Сведения о наличии решения об изъятии объекта недвижимости для государственных и муниципальных нужд:		данные отсутствуют
6.	Сведения об осуществлении государственной регистрации прав без необходимого в силу закона согласия третьего лица, органа:		данные отсутствуют

Главный специалист-эксперт		И.В.Кожевник
(должность уполномоченного должностного лица)	(подпись)	(инициалы, фамилия)

М.П.

Взам. инв. №

Подпись и дата

Инв.№ подл. 350

Раздел 4

Выписка из Единого государственного реестра недвижимости об основных характеристиках и зарегистрированных правах на объект недвижимости

Описание местоположения объекта недвижимости

Сооружение			
(вид объекта недвижимости)			
Лист № 1 Раздела 4	Всего листов раздела 4: 1	Всего разделов: 1	Всего листов выписки: 1
14.08.2019			
Кадастровый номер:		66:00:0000000:918	

Схема расположения объекта недвижимости на земельном(ых) участке(ах):

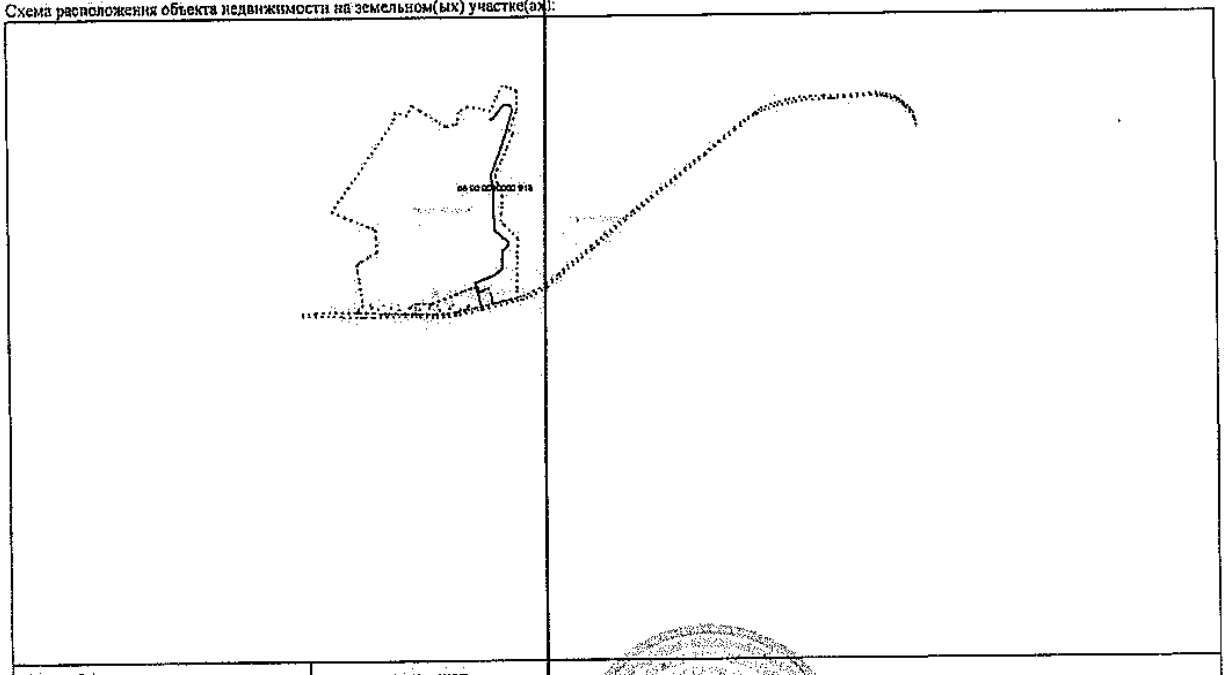

Масштаб 1:	данные отсутствуют

Главный специалист-эксперт		И.В.Коженик
(полное наименование должности)	(подпись)	(инициалы, фамилия)

М.П.

Взам. инв. №	
Подпись и дата	
Инв.№ подл.	350

Взам. инв. №	
Подпись и дата	
Инв.№ подл.	350

УРАЛТЭП
Интеллект во всех решениях

Общество с ограниченной ответственностью
«УралТЭП»
юридический адрес: проспект Ленина, строение 60_А, офис 400/3, г. Екатеринбург, Свердловская обл., Россия, 620014
почтовый адрес: проспект Ленина, д. 60А, офис 400/3, г. Екатеринбург, Россия, 620062
ОГРН 1196658040809, ИНН/КПП 6670483643/667001001
Тел. (343) 278-82-80
E-mail: ut@uraltep.com www.uraltep.com

08.05.2024 № 1506
на № _____ от _____

Рефтинская ГРЭС. Договор №РЕФГРЭС-24/884. О предоставлении исходных данных

Директору ОСП Рефтинская ГРЭС
АО «Кузбассэнерго»
Золотову А.А.
reftin_gres@sibgenco.ru
Zolotovaa@sibgenco.ru
TropinDmiV@sibgenco.ru
KleshchevnikovaIV@sibgenco.ru
KlevtsovaEL@sibgenco.ru

К сведению
Начальника службы разработки крупных проектов ООО «Сибирская генерирующая компания»
Наумова А.А.
office@sibgenco.ru
NaumovAA@sibgenco.ru
OvchinnikovAlE@sibgenco.ru

Уважаемый Алексей Александрович!

Для выполнения проектной документации по объекту «Рекультивация золоотвала № 2 Рефтинской ГРЭС с применением вторичного сырья-рекультивантов на основе золы-уноса и золошлаковой смеси» для ОСП Рефтинская ГРЭС АО «Кузбассэнерго», в соответствии с п.14а Постановления Правительства РФ № 800 от 10.07.2018 «О проведении рекультивации и консервации земель», просим предоставить сведения о целевом назначении земель и разрешенном использовании земельных участков до момента нарушения земель и земельных участков, подлежащих рекультивации.

С учетом того, что золоотвал № 2 введен в эксплуатацию в 1974 году, сведения о целевом назначении земель и разрешенном использовании земельных участков необходимы **до 1974 года** (то есть, до строительства золоотвала № 2). Данная информация может содержаться в ранее разработанной проектной документации на золоотвал № 2.

В случае отсутствия указанной информации на Рефтинской ГРЭС просим направить запрос в Администрации г. Сухой Лог и г. Асбест.

Информация необходима на следующие земельные участки:

- **66:00:0000000:3** - Свердловская область, р-н. Сухоложский, г. Сухой Лог;

- **66:63:0000000:7493** - Свердловская область, Сухоложский район;

Взам. инв. №
Подпись и дата
Инв.№ подл. 350

- **66:63:0000000:7494** - Свердловская область, Сухоложский район;

- **66:63:0000000:7499** - Свердловская область, Асбестовский городской округ, г. Асбест;

- **66:63:1601001:174** - Свердловская область, городской округ Сухой Лог;

- **66:34:0000000:15977** - Свердловская область, Асбестовский городской округ, г. Асбест;

- **66:63:1601001:176** - Свердловская область, городской округ Сухой Лог.

С уважением,

И.о. Генерального директора **И.С. Петухов**

Мысова Татьяна Валерьевна
+7 (343) 278-82-80 доб. 6730
tatyana_mysova@uraltep.com

Взам. инв. №
Подпись и дата
Инв.№ подл. 350

МИНФИН РОССИИ

ФЕДЕРАЛЬНОЕ АГЕНТСТВО ПО УПРАВЛЕНИЮ ГОСУДАРСТВЕННЫМ ИМУЩЕСТВОМ
ТЕРРИТОРИАЛЬНОЕ УПРАВЛЕНИЕ ФЕДЕРАЛЬНОГО АГЕНТСТВА ПО УПРАВЛЕНИЮ ГОСУДАРСТВЕННЫМ ИМУЩЕСТВОМ В СВЕРДЛОВСКОЙ ОБЛАСТИ
(ТУ РОСИМУЩЕСТВА В СВЕРДЛОВСКОЙ ОБЛАСТИ)

ул. Восточная, д. 52, г. Екатеринбург, 620075,
сайт: tu66.rosim.ru, тел.: (343) 379-40-77 (доб. 149),
e-mail: tu66@rosim.gov.ru

23.05.2024 66-07/7165

_____ № _____

На № _____ от _____

Рефтинская ГРЭС –
ОСП АО «Кузбассэнерго»

г. Асбест, пос. Рефтинский, 624285

О направлении информации

Территориальное управление Федерального агентства по управлению государственным имуществом в Свердловской области, в ответ на ваше обращение от 22.05.2024 вх. № 66-14727 сообщает, что не располагает информацией о целевом назначении земель и виде разрешенного использования до 1974 года указанных в обращении земельных участков.

Врио начальника отдела
регулирования земельных отношений К. Е. Огиенко

Подлинник электронного документа, подписанного ЭП, хранится в системе электронного документооборота Территориального управления Росимущества в Свердловской области.

СВЕДЕНИЯ О СЕРТИФИКАТЕ ЭП

Сертификат: 00E5AA986B46AD3584DBD385E83DED3828
Кому выдан: Огиенко Ксения Евгеньевна
Действителен: с 16.10.2023 до 08.01.2025

Взам. инв. №

Подпись и дата

Инв.№ подл. 350

Костюченко Инна Викторовна
(343)379-40-77 (доб. 123)
на вх. 66-14727 от 22.05.2024

ОСП Рефтинская ГРЭС АО «Кузбассэнерго»
№Вх-1212/РефтГРЭС
24.05.2024 на 1 л.

ГЛАВА
АСБЕСТОВСКОГО
ГОРОДСКОГО ОКРУГА
624261, г. Асбест Свердловской области,
ул. Уральская, 73,
тел. (34365) 7-56-25, факс (34365) 7-54-97
e-mail: adminasb@mail.ru

31.05.2024 от НН-ОН-3452/24

на № _____ от _____

Сибирская генерирующая компания
Рефтинская ГРЭС

Директору
Золотову А.А.

о предоставлении информации

Уважаемый Алексей Александрович!

На Ваш запрос от 22.05.2024 № 3-31/907, сообщаем следующее.

Земельные участки с кадастровыми номерами 66:34:0000000:15977 и 66:63:0000000:7499 располагаются на территории Асбестовского городского округа, сформированные из земельного участка с кадастровым номером 66:34:0000000:1408, категория земель – земли лесного фонда.

При формировании земельных участков из лесного фонда документы никогда не предоставлялись в орган местного самоуправления, так как это не в нашей компетенции.

Следовательно, рекомендуем все материалы запросить из архива Департамента лесного хозяйства, либо обратиться в ГКУ СО «Сухоложское лесничество».

Глава
Асбестовского городского округа Н.Р. Тихонова

Взам. инв. №
Подпись и дата
Инв.№ подл. 350

Юлия Владимировна Великанова
Марина Евгеньевна Ежова
8(34365) 7 51 00

ОСП Рефтинская ГРЭС АО
«Кузбассэнерго»
Исходящий документ № 3-31/858
от 15.05.2024

МЫ СОГРЕВАЕМ ГОРОДА
СИБИРСКАЯ ГЕНЕРИРУЮЩАЯ КОМПАНИЯ
Рефтинская ГРЭС

Обособленное структурное подразделение Рефтинская ГРЭС
Кузбасского акционерного общества энергетики и электрификации
(АО «Кузбассэнерго»)
Россия, 624285, г. Асбест, Свердловской обл., п. Рефтинский; reftin_gres@sibgenco.ru; р/с 40702810000000091942 в Банке ГПБ (АО);
к/с 30101810200000000823; БИК 044525823

Главе Асбестовского
городского округа
Н.Р. Тихоновой

adminasb@mail.ru

О проведении общественных слушаний
по рекультивации золоотвала №2

Уважаемая Наталья Робертовна!

На исх. от 01.03.2024 № 44-04-0346/24 *«О предоставлении информации»* по объекту *«Рекультивация золоотвала №2 Рефтинской ГРЭС с применением вторичного сырья – рекультивантов на основе золы-уноса и золошлаковой смеси»* для ОСП Рефтинская ГРЭС АО «Кузбассэнерго», сообщаем следующее:

1. Согласно данным публичной кадастровой карты и выписке ЕГРН (Приложение №1), земельный участок с кадастровым номером 66:63:0000000:7499 относится к Асбестовскому кадастровому району. Просим подтвердить данную информацию.

2. Целенаправленное восстановление нарушенных земель (рекультивация) предполагается на землях, нарушенных при складировании промышленных отходов V класса опасности:

- зола от сжигания углей при сухом золоудалении с преимущественным содержанием оксида кремния практически неопасная – нетоксичная;
- золошлаковая смесь от сжигания углей при гидроудалении золы-уноса и топливных шлаков практически неопасная – нетоксична;
- территория золоотвала, занятая ограждающими дамбами, нагорными и дренажными канавами подвергается постепенному самозарастанию.

В соответствии с классификацией нарушенных земель по форме техногенного рельефа Таблица 2 ГОСТ 59060-2020 Охрана окружающей среды. Земли. Классификация нарушенных земель в целях рекультивации золоотвал №2 Рефтинской ГРЭС относится к высокому (свыше 50 м) платообразному террасированному отвалу, сформированному в результате размещения золы, шлака при многоярусном отвалообразовании с использованием транспортных средств. Вид возможного использования после рекультивации – сенокосы, задернованные участки природоохранного назначения и консервация техническими средствами.

В Пояснительной записке (Приложение №2), по объекту: *«Рекультивация золоотвала №2 Рефтинской ГРЭС с применением вторичного сырья – рекультивантов на основе золы-уноса и золошлаковой смеси»* для ОСП Рефтинская ГРЭС АО «Кузбассэнерго» предусматривается следующее направление рекультивации:

- Санитарно-гигиеническая рекультивация сухого отвала гидропосевом трав по слою суглинка (потенциально-плодородного грунта) в северной секции золоотвала № 2, технические мероприятия в объеме данной рекультивации выполняются рекультивантами

Взам. инв. №
Подпись и дата
Инв.№ подл. 350

(вторичным сырьем) на основе золы-уноса, транспортируемой на золоотвал по системе сухого золоудаления (СЗУ) и вторичным сырьем на основе золошлаковой смеси, транспортируемым на золоотвал по системе гидрозолоудаления (ГЗШУ). Технология укладки рекультивантов, аналогична технологии складирования золошлаков, предусмотренной реализуемым в настоящее время проектом *«Реконструкция системы золошлакоудаления Рефтинской ГРЭС с использованием экологически приемлемых, технологически надежных и экономически целесообразных технологий».*

- Санитарно- гигиеническая рекультивация южной (мокрой) секции золоотвала № 2 гидропосевом трав по слою суглинка (потенциально-плодородного грунта).

Технология получения рекультивантов - вторичного сырья на основе золы-уноса (ВС ЗУ), транспортируемой на золоотвал по системе сухого золоудаления (СЗУ) и золошлаковой смеси (ВС ЗШ), транспортируемой на золоотвал по системе гидрозолоудаления (ГЗШУ) также будет разработана в составе проектной документации и представлена для рассмотрения в Государственную экологическую экспертизу (ГГЭ).

В Пояснительной записке (Приложение 2) приведены сведения о земельных участках, на которых размещен золоотвал №2 РГРЭС, природные и климатические условия района золоотвала №2, приведены параметры рекультивации по этапам ее проведения, технология проведения технических и биологических мероприятий по этапам рекультивации золоотвала №2.

3. Как следует из позиции Минприроды России, изложенной в письме от 05.07.2021 № 12-50/9199-ОГ, проект рекультивации земель, разрабатываемый как самостоятельный документ (не в составе проектной документации на строительство, реконструкцию объекта капитального строительства) и являющийся объектом государственной экологической экспертизы (ГЭЭ), подлежит только утверждению органами местного самоуправления, которое производится по завершению ГЭЭ. Данная позиция сформирована на основании положений пунктов 15 и 23 Правил проведения рекультивации и консервации земель, утвержденных Постановлением правительства РФ от 10.07.2018 № 800 (далее – Правила).

Исходя из п. 7.2 ст. 11 № ФЗ-174 от 23.11.1995 (ред. от 19.12.2023) *«Об экологической экспертизе»*, проектная документация по объекту: *«Рекультивация золоотвала №2 Рефтинской ГРЭС с применением вторичного сырья – рекультивантов на основе золы-уноса и золошлаковой смеси»* для ОСП Рефтинская ГРЭС АО «Кузбассэнерго» является объектом государственной экологической экспертизы федерального уровня.

С учетом изложенного выше и на основании п. 24 Правил, проект рекультивации земель будет направлен на утверждение в органы местного самоуправления в срок не позднее 30 календарных дней со дня получения положительного заключения государственной экологической экспертизы.

4. Порядок проведения общественных обсуждений определен приказом Минприроды России от 01.12.2020 № 999 *«Об утверждении требований к материалам оценки воздействия на окружающую среду»*.

На основании письма от 18.04.2024 № 3-31/721 АО «Кузбассэнерго» ОСП Рефтинская ГРЭС предлагает проведение общественных слушаний на территории Рефтинского городского округа и обязуется организовать доставку жителей Асбестовского и Сухоложского городских округов на общественные слушания автобусом. Сведения о планируемых сроках размещения уведомления о проведении общественных слушаний и периоде проведения общественных слушаний, а также полный комплект материалов об объекте общественных слушаний будут направлены дополнительно с учетом всех требований о порядке проведения государственной экологической экспертизы.

На основании вышеизложенного, просим согласовать санитарно-гигиеническое направление рекультивации золоотвала №2 Рефтинской ГРЭС, предусмотренное Пояснительной запиской или предоставить иные технические условия (направление) на рекультивацию.

Приложения:

1. Выписка из ЕГРН земельного участка с кадастровым номером 66:63:0000000:7499;
2. Пояснительная записка - шифр RFT05N.0000.PZ.TD02

С уважением,
Директор **А.А. Золотов**

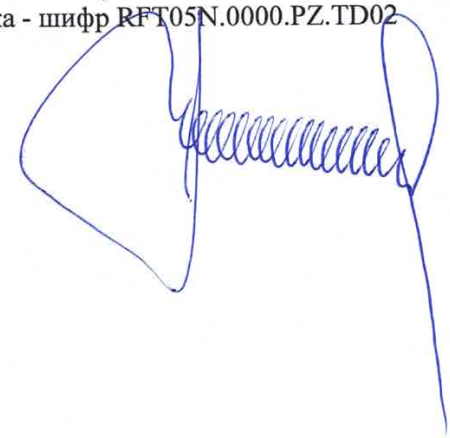

Клевцова Екатерина Леонидовна, Ведущий инженер отдела реализации инвестиционных проектов
Тел.: +7 (34365) 3 31-40

Взам. инв. №
Подпись и дата
Инв.№ подл. 350

ОСП Рефтинская ГРЭС АО
«Кузбассэнерго»
Исходящий документ № 3-31/859
от 15.05.2024

МЫ СОГРЕВАЕМ ГОРОДА
СИБИРСКАЯ ГЕНЕРИРУЮЩАЯ КОМПАНИЯ
Рефтинская ГРЭС

Обособленное структурное подразделение Рефтинская ГРЭС
Кузбасского акционерного общества энергетики и электрификации
(АО «Кузбассэнерго»)
Россия, 624285, г. Асбест, Свердловской обл., п. Рефтинский; reftin_gres@sibgenco.ru; р/с 40702810000000091942 в Банке ГПБ (АО); к/с 30101810200000000823; БИК 044525823

Главе городского округа
Рефтинский
Н.Б. Мельчаковой

reft@goreftinsky.ru

О проведении общественных слушаний
по рекультивации золоотвала №2

Уважаемая Наталья Борисовна!

На ваш исх. от 16.03.2024 № 708 *«О предоставлении информации»* по объекту *«Рекультивация золоотвала №2 Рефтинской ГРЭС с применением вторичного сырья – рекультивантов на основе золы-уноса и золошлаковой смеси»* для ОСП Рефтинская ГРЭС АО «Кузбассэнерго», сообщаем следующее:

1. На основании выписки из ЕГРН, земельный участок 66:00:0000000:3 находится в границах городского округа Сухой Лог (Приложение №1).

2. Целенаправленное восстановление нарушенных земель (рекультивация) предполагается на землях, нарушенных при складировании промышленных отходов V класса опасности:

- зола от сжигания углей при сухом золоудалении с преимущественным содержанием оксида кремния практически неопасная – нетоксичная;
- золошлаковая смесь от сжигания углей при гидроудалении золы-уноса и топливных шлаков практически неопасная – нетоксична;
- территория золоотвала, занятая ограждающими дамбами, нагорными и дренажными канавами подвергается постепенному самозарастанию.

В соответствии с классификацией нарушенных земель по форме техногенного рельефа Таблица 2 ГОСТ 59060-2020 Охрана окружающей среды. Земли. Классификация нарушенных земель в целях рекультивации золоотвал №2 Рефтинской ГРЭС относится к высокому (свыше 50 м) платообразному террасированному отвалу, сформированному в результате размещения золы, шлака при многоярусном отвалообразовании с использованием транспортных средств. Вид возможного использования после рекультивации – сенокосы, задернованные участки природоохранного назначения и консервация техническими средствами.

В Пояснительной записке (Приложение №2) по объекту: *«Рекультивация золоотвала № 2 Рефтинской ГРЭС с применением вторичного сырья – рекультивантов на основе золы-уноса и золошлаковой смеси»* для ОСП Рефтинская ГРЭС АО «Кузбассэнерго» предусматривается следующее направление рекультивации:

- Санитарно - гигиеническая рекультивация сухого отвала гидропосевом трав по слою суглинка (потенциально-плодородного грунта) в северной секции золоотвала № 2, технические мероприятия в объеме данной рекультивации выполняются рекультивантами (вторичным сырьем) на основе золы-уноса, транспортируемой на золоотвал по системе сухого

Взам. инв. №
Подпись и дата
Инв.№ подл. 350

золоудаления (СЗУ) и вторичным сырьем на основе золошлаковой смеси, транспортируемым на золоотвал по системе гидрозолоудаления (ГЗШУ). Технология укладки рекультивантов аналогична технологии складирования золошлаков, предусмотренной реализуемым в настоящее время проектом *«Реконструкция системы золошлакоудаления Рефтинской ГРЭС с использованием экологически приемлемых, технологически надежных и экономически целесообразных технологий»*.

- Санитарно-гигиеническая рекультивация южной (мокрой) секции золоотвала № 2 гидропосевом трав по слою суглинка (потенциально-плодородного грунта).

Технология получения рекультивантов - вторичного сырья на основе золы-уноса (ВС ЗУ), транспортируемой на золоотвал по системе сухого золоудаления (СЗУ) и золошлаковой смеси (ВС ЗШ), транспортируемой на золоотвал по системе гидрозолоудаления (ГЗШУ) также будет разработана в составе проектной документации и представлена для рассмотрения в Государственную экологическую экспертизу (ГГЭ).

В представленной Пояснительной записке (Приложение №2) приведены сведения о земельных участках, на которых размещен золоотвал №2 РГРЭС, природные и климатические условия района золоотвала №2, приведены параметры рекультивации по этапам ее проведения, технология проведения технических и биологических мероприятий по этапам рекультивации золоотвала №2.

3. Как следует из позиции Минприроды России, изложенной в письме № 12-50/9199-ОГ от 05.07.2021, проект рекультивации земель, разрабатываемый, как самостоятельный документ (не в составе проектной документации на строительство, реконструкцию объекта капитального строительства) и являющийся объектом государственной экологической экспертизы (ГЭЭ), подлежит только утверждению органами местного самоуправления, которое производится по завершению ГЭЭ. Данная позиция сформирована на основании положений пунктов 15 и 23 Правил проведения рекультивации и консервации земель, утвержденных Постановлением правительства РФ от 10.07.2018 № 800 (далее – Правила).

Исходя из п. 7.2 ст. 11 № ФЗ-174 от 23.11.1995 (ред. От 19.12.2023) *«Об экологической экспертизе»*, проектная документация по объекту: *«Рекультивация золоотвала № 2 Рефтинской ГРЭС с применением вторичного сырья – рекультивантов на основе золы-уноса и золошлаковой смеси»* для ОСП Рефтинская ГРЭС АО «Кузбассэнерго» является объектом государственной экологической экспертизы федерального уровня.

С учетом изложенного выше и на основании п. 24 Правил, проект рекультивации земель будет направлен на утверждение в органы местного самоуправления в срок не позднее 30 календарных дней со дня получения положительного заключения государственной экологической экспертизы.

4. Порядок проведения общественных обсуждений определен приказом Минприроды России от 01.12.2020 № 999 *«Об утверждении требований к материалам оценки воздействия на окружающую среду»*.

На основании письма ОСП Рефтинская ГРЭС АО «Кузбассэнерго» от 18.04.2024 № 3-31/720, предлагаем проведение общественных слушаний на территории Рефтинского городского округа и обязуемся организовать доставку жителей Асбестовского и Сухоложского городских округов на общественные слушания автобусом. Сведения о планируемых сроках размещения уведомления о проведении общественных слушаний и периоде проведения общественных слушаний, а также полный комплект материалов об объекте общественных слушаний будут направлены дополнительно с учетом всех требований о порядке проведения государственной экологической экспертизы.

На основании вышеизложенного, просим согласовать санитарно-гигиеническое направление рекультивации золоотвала №2 Рефтинской ГРЭС, предусмотренное Пояснительной запиской или предоставить иные технические условия (направление) на рекультивацию.

Приложения:

Взам. инв. №
Подпись и дата
Инв.№ подл. 350

1. Выписка из ЕГРН земельного участка 66:00:0000000:3;
2. Пояснительная записка – шифр RFT05N.0000.PZ.TD02.

С уважением,
Директор **А.А. Золотов**

Исп.: Клевцова Екатерина Леонидовна, ведущий инженер отдела реализации инвестиционных проектов
Тел.: +7 (34365) 3 31-40

Взам. инв. №
Подпись и дата
Инв.№ подл. 350

ОСП Рефтинская ГРЭС АО
«Кузбассэнерго»
Исходящий документ № 3-31/860
от 15.05.2024

МЫ СОГРЕВАЕМ ГОРОДА
СИБИРСКАЯ ГЕНЕРИРУЮЩАЯ КОМПАНИЯ
Рефтинская ГРЭС

Обособленное структурное подразделение Рефтинская ГРЭС
Кузбасского акционерного общества энергетики и электрификации
(АО «Кузбассэнерго»)
Россия, 624285, г. Асбест, Свердловской обл., п. Рефтинский; reftin_gres@sibgenco.ru; р/с 40702810000000091942 в Банке ГПБ (АО);
к/с 30101810200000000823; БИК 044525823

Главе городского округа
Сухой Лог
Р.Р. Мингалимову

info@goslog.ru

О проведении общественных слушаний
по рекультивации золоотвала №2

Уважаемый Рафаил Раифович!

На исх. от 12.03.2024 № 1493 *«О предоставлении информации»* по объекту *«Рекультивация золоотвала №2 Рефтинской ГРЭС с применением вторичного сырья– рекультивантов на основе золы-уноса и золошлаковой смеси» для ОСП Рефтинская ГРЭС АО «Кузбассэнерго»*, сообщаем следующее:

1. Информация о земельных участках принята к сведению и для организации дальнейших работ.

2. Целенаправленное восстановление нарушенных земель (рекультивация) предполагается на землях, нарушенных при складировании промышленных отходов V класса опасности:

- зола от сжигания углей при сухом золоудалении с преимущественным содержанием оксида кремния практически неопасная – нетоксичная
- золошлаковая смесь от сжигания углей при гидроудалении золы-уноса и топливных шлаков практически неопасная – нетоксична
- территория золоотвала, занятая ограждающими дамбами, нагорными и дренажными канавами подвергается постепенному самозарастанию.

В соответствии с классификацией нарушенных земель по форме техногенного рельефа Таблица 2 ГОСТ 59060-2020 Охрана окружающей среды. Земли. Классификация нарушенных земель в целях рекультивации золоотвал №2 Рефтинской ГРЭС относится к высокому (свыше 50 м) платообразному террасированному отвалу, сформированному в результате размещения золы, шлака при многоярусном отвалообразовании с использованием транспортных средств. Вид возможного использования после рекультивации – сенокосы, задернованные участки природоохранного назначения и консервация техническими средствами.

В Пояснительной записке (Приложение №1) по объекту: *«Рекультивация золоотвала №2 Рефтинской ГРЭС с применением вторичного сырья – рекультивантов на основе золы-уноса и золошлаковой смеси»* для ОСП Рефтинская ГРЭС АО «Кузбассэнерго» предусматривается следующее направление рекультивации:

- Санитарно-гигиеническая рекультивация сухого отвала гидропосевом трав по слою суглинка (потенциально-плодородного грунта) в северной секции золоотвала №2, технические мероприятия в объеме данной рекультивации выполняются рекультивантами (вторичным сырьем) на основе золы-уноса, транспортируемой на золоотвал по системе сухого

золоудаления (СЗУ) и вторичным сырьем на основе золошлаковой смеси, транспортируемым на золоотвал по системе гидрозолоудаления (ГЗШУ). Технология укладки рекультивантов, аналогична технологии складирования золошлаков, предусмотренной реализуемым в настоящее время проектом *«Реконструкция системы золошлакоудаления Рефтинской ГРЭС с использованием экологически приемлемых, технологически надежных и экономически целесообразных технологий»*.

- Санитарно-гигиеническая рекультивация южной (мокрой) секции золоотвала № 2 гидропосевом трав по слою суглинка (потенциально-плодородного грунта).

Технология получения рекультивантов - вторичного сырья на основе золы-уноса (ВС ЗУ), транспортируемой на золоотвал по системе сухого золоудаления (СЗУ) и золошлаковой смеси (ВС ЗШ), транспортируемой на золоотвал по системе гидрозолоудаления (ГЗШУ) также будет разработана в составе проектной документации и представлена для рассмотрения в Государственную экологическую экспертизу (ГГЭ).

В Пояснительной записке (Приложение 1) приведены сведения о земельных участках, на которых размещен золоотвал №2 РГРЭС, природные и климатические условия района золоотвала №2, приведены параметры рекультивации по этапам ее проведения, технология проведения технических и биологических мероприятий по этапам рекультивации золоотвала №2.

3. Как следует из позиции Минприроды России, изложенной в письме от 05.07.2021 № 12-50/9199-ОГ, проект рекультивации земель, разрабатываемый, как самостоятельный документ (не в составе проектной документации на строительство, реконструкцию объекта капитального строительства) и являющийся объектом государственной экологической экспертизы (ГЭЭ), подлежит только утверждению органами местного самоуправления, которое производится по завершению ГЭЭ. Данная позиция сформирована на основании положений пунктов 15 и 23 Правил проведения рекультивации и консервации земель, утвержденных Постановлением правительства РФ от 10.07.2018 № 800 (далее – Правила).

Исходя из п. 7.2 ст. 11 № ФЗ-174 от 23.11.1995 (ред. от 19.12.2023) *«Об экологической экспертизе»* проектная документация по объекту: *«Рекультивация золоотвала № 2 Рефтинской ГРЭС с применением вторичного сырья – рекультивантов на основе золы-уноса и золошлаковой смеси»* для ОСП Рефтинская ГРЭС АО «Кузбассэнерго» является объектом государственной экологической экспертизы федерального уровня.

С учетом изложенного выше и на основании п. 24 Правил, проект рекультивации земель будет направлен на утверждение в органы местного самоуправления в срок не позднее 30 календарных дней со дня получения положительного заключения государственной экологической экспертизы.

4. Порядок проведения общественных обсуждений определен приказом Минприроды России от 01.12.2020 № 999 *«Об утверждении требований к материалам оценки воздействия на окружающую среду»*.

На основании письма от 18.04.2024 № 3-31/722 АО «Кузбассэнерго» ОСП Рефтинская ГРЭС предлагает проведение общественных слушаний на территории Рефтинского городского округа и обязуется организовать доставку жителей Асбестовского и Сухоложского городских округов на общественные слушания автобусом. Сведения о планируемых сроках размещения уведомления о проведении общественных слушаний и периоде проведения общественных слушаний, а также полный комплект материалов об объекте общественных слушаний будут направлены дополнительно с учетом всех требований о порядке проведения государственной экологической экспертизы.

На основании вышеизложенного, просим согласовать санитарно-гигиеническое направление рекультивации золоотвала №2 Рефтинской ГРЭС, предусмотренное Пояснительной запиской или предоставить иные технические условия (направление) на рекультивацию.

Приложения:

1. Пояснительная записка – шифр RFT05N.0000.PZ.TD02

С уважением,
Директор **А.А. Золотов**

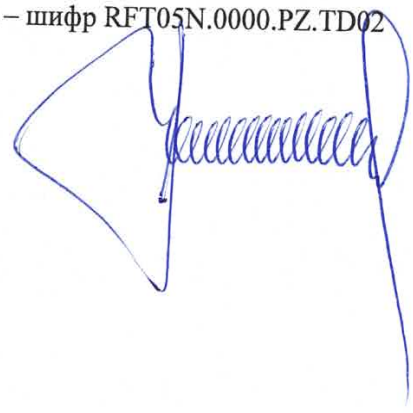

Исп.: Клевцова Екатерина Леонидовна, ведущий инженер отдела реализации инвестиционных проектов
Тел.: +7 (34365) 3 31-40

Взам. инв. №	
Подпись и дата	
Инв.№ подл.	350

ГЛАВА
АСБЕСТОВСКОГО
ГОРОДСКОГО ОКРУГА
Уральская ул., д. 73, г. Асбест,
Свердловская область, 624261
тел. (34365) 7-56-25, факс (34365) 7-54-97
e-mail: adminasb@mail.ru

03.06.2024 № НН-04-3484/24

на № _____ от _____

о проведении общественных
слушаний по рекультивации
золоотвала № 2

Директору обособленного
структурного подразделения
Рефтинская ГРЭС Кузбасского
акционерного общества
энергетики и электрофиксации
(АО «Кузбассэнерго»)

Золотову А.А.

Уважаемый Алексей Александрович!

На Ваше обращение от 15.05.2024 № 3-31/858 «О проведении общественных слушаний по рекультивации золоотвала № 2» администрация Асбестовского городского округа не возражает выбранному направлению рекультивации, обоснованному в пояснительной записке предпроектной документации по объекту «Рекультивация золоотвала № 2 Рефтинской ГРЭС с применением вторичного сырья – рекультивантов на основе золы – уноса и золошлаковой смеси» для ОСП Рефтинская ГРЭС АО «Кузбассэнерго», подготовленной ООО «УралТЭП» (RFT05N.0000.PZ.TD002).

Дополнительно сообщаем, что Ваше обращение от 18.04.2024 № 3-31/721 рассмотрено. Проведение общественных обсуждений в форме слушаний по объекту государственной экологической экспертизы «Рекультивация золоотвала № 2 Рефтинской ГРЭС с применением вторичного сырья – рекультивантов на основе золы – уноса и золошлаковой смеси» на территории городского округа Рефтинский по адресу: п. Рефтинский, ул. Гагарина, 10 согласовано (исходящее письмо от 27.04.2024 № 44-04-2752/24).

Глава
Асбестовского городского округа Н.Р. Тихонова

Лариса Ивановна Кирьянова
Юлия Владимировна Великанова
Владимир Вацлавич Яцкевич
(34365) 6-00-90

Взам. инв. №	
Подпись и дата	
Инв.№ подл.	350

АДМИНИСТРАЦИЯ
ГОРОДСКОГО ОКРУГА
РЕФТИНСКИЙ

ул. Гагарина, 13
п. Рефтинский
Свердловская обл., 624285
тел. 8(34365) 3-50-01
E-mail: reft@goreftinsky.ru
ИНН/КПП 6603004461/668301001
ОГРН 1026600631408
ОКПО 04245626

24.05.2024 № 2329
на № 3-31/859 от 15.05.2024

Кузбасское Акционерное общество энергетики и электрификации

Обособленное структурное подразделение Рефтинская ГРЭС Кузбасского акционерного общества энергетики и электрификации

(АО «Кузбассэнерго»)
Директору А.А. Золотову

reftin_gres@sibgenco.ru

О проведении общественных слушаний по рекультивации золоотвала № 2

Администрация городского округа Рефтинский, рассмотрев информацию и документы, направленные письмом от 15.05.2024 года № 3-31/859, не возражает выбранному направлению рекультивации, обоснованному в пояснительной записке предпроектной документации по объекту «Рекультивация золоотвала № 2 Рефтинской ГРЭС с применением вторичного сырья – рекультивантов на основе золы-уноса и золошлаковой смеси» для ОСП Рефтинская ГРЭС АО «Кузбассэнерго», подготовленной ООО «УралТЭП» (RFT05N.0000.PZ.TD02).

Дополнительно сообщаем, что Ваше обращение от 18.04.2024 года № 3-31/720 рассмотрено. Проведение общественных обсуждений в форме слушаний по объекту государственной экологической экспертизы «Рекультивация золоотвала № 2 Рефтинской ГРЭС с применением вторичного сырья - рекультивантов на основе золы-уноса и золошлаковой смеси» на территории городского округа Рефтинский по адресу: пгт Рефтинский, улица Гагарина, 10 согласовано (исходящее письмо от 02.05.2024 года № 2020).

Глава городского округа **Н.Б. Мельчакова**

Малкина Алла Сергеевна, тел. 8(34365)3-50-01 (доб. 124)

ОСП Рефтинская ГРЭС АО «Кузбассэнерго»
№Вх-1221/РефтГРЭС
24.05.2024 на 1 л.

Взам. инв. №
Подпись и дата
Инв.№ подл. 350

АДМИНИСТРАЦИЯ
ГОРОДСКОГО ОКРУГА СУХОЙ ЛОГ

Кирова ул., д. 7а,
Сухой Лог г., Свердловская область, 624800
Тел. (34373) 4-36-60, факс (34373) 3-19-10
E-mail: info@goslog.ru
http://goslog.ru
ОКПО 04041527; ОГРН 1036602081230
ИНН/ КПП 6633002711 / 663301001

Директору
Обособленного структурного
подразделения Рефтинской ГРЭС
АО «Кузбассэнерго»

Золотову А.А.

14.06.2024 № 3848

На № 3-31/860 от 15.05.2024

О согласовании санитарно-
гигиенического направления
рекультивации

Уважаемый Алексей Александрович!

Администрация городского округа Сухой Лог, рассмотрев представленные Вами документы, не возражает выбранному направлению рекультивации, обоснованному в пояснительной записке предпроектной документации по объекту «Рекультивация золоотвала № 2 Рефтинской ГРЭС с применением вторичного сырья – рекультивантов на основе золы-уноса и золошлаковой смеси» для Обособленного структурного подразделения Рефтинской ГРЭС АО «Кузбассэнерго», подготовленной ООО «УралТЭП» (RFT05N.0000.PZ.TD02).

Глава
городского округа Р.Р. Мингалимов

Взам. инв. №

Подпись и дата

Инв.№ подл. 350

Шавринова Юлия Александровна
(34373) 4-36-60 доб. 291
ecologgoslog@yandex.ru

ДОКУМЕНТ ПОДПИСАН
ЭЛЕКТРОННОЙ ПОДПИСЬЮ
Сертификат 00879720A1C0CE863CD28867137229EC8A
Владелец **Мингалимов Рафаил Раифович**
Действителен с 20.02.2024 по 15.05.2025

ОСП Рефтинская ГРЭС АО
«Кузбассэнерго»
№ 3-31/1418
14.06.2024 на 1 л.

МИНИСТЕРСТВО ПРИРОДНЫХ РЕСУРСОВ И ЭКОЛОГИИ СВЕРДЛОВСКОЙ ОБЛАСТИ
Малышева ул., д.101, г. Екатеринбург, 620004,
Тел.: (343) 312-00-13
Факс: (343) 371-99-50
E-mail: mpre@egov66.ru

Директору
ООО «Сибирская генерирующая компания»

А.А. Золотову

29.05.2024 №12-05-30/10929

на № _____ от _____

О направлении информации

Уважаемый Алексей Александрович!

Министерство природных ресурсов и экологии Свердловской области (далее – Министерство), рассмотрев Ваше обращение о целевом назначении земель и разрешенном использовании земельных участков, сообщает следующее.

Согласно положению о Министерстве, утвержденному постановлением Правительства Свердловской области от 16.09.2015 № 832-ПП, Министерство осуществляет полномочия по распоряжению лесными участками, находящимися в государственной собственности Свердловской области, лесными участками в составе земель лесного фонда, а также по ведению государственного лесного реестра в отношении лесов, расположенных в границах территории Свердловской области.

По предварительным результатам камеральной обработки материалов лесоустройства и Единого государственного реестра недвижимости земельные участки с кадастровыми номерами 66:63:0000000:7499, 66:63:0000000:7493, 66:63:0000000:7494, 66:63:0000000:3, 66:34:0000000:15977 и 66:63:1601001:176 не пересекают границы земель лесного фонда, земельный участок с кадастровым номером 66:63:16001001:174 пересекает границы земель лесного фонда в квартале 37 Алтынайского участка Алтынайского участкового лесничества Сухоложского лесничества.

В соответствии со статьей 87 Лесного кодекса Российской Федерации использование, охрана, защита, воспроизводство лесов, расположенных в границах лесничества, осуществляются в соответствии с лесохозяйственным регламентом лесничества.

На основании приказа Министерства природных ресурсов и экологии Российской Федерации от 27.02.2017 № 72 «Об утверждении состава лесохозяйственных регламентов, порядка их разработки, сроков их действия и порядка внесения в них изменений» информация о лесничестве, об участковых лесничествах, о распределении лесов по целевому назначению и категориям защитных лесов по кварталам и их частям, о подразделении лесов по целевому назначению с нанесением местоположения существующих и проектируемых особо охраняемых природных территорий и объектов,

Взам. инв. №
Подпись и дата
Инв.№ подл. 350

объектов лесной, лесоперерабатывающей инфраструктуры, объектов, не связанных с созданием лесной инфраструктуры входит в состав лесохозяйственного регламента. Лесохозяйственные регламенты лесничеств Свердловской области находятся в свободном доступе на сайте Министерства (https://mprso.midural.ru/article/show/id/10187).

Информация об объектах недвижимости, о правах, ограничениях и обременениях на них, а также о целевом назначении земель и разрешенном использовании содержится в Едином государственном реестре недвижимости.

Учитывая изложенное, Министерство не располагает данными по запрашиваемой информации в отношении земельных участков не пересекающих границы земель лесного фонда, в связи с чем рекомендуем Вам обратиться в Государственный фонд данных Росреестра.

Заместитель директора
департамента лесного хозяйства В.А. Бережнов

Ксения Вадимовна Васильченко
(343) 312-00-13 (доб.137)
Крючкова Алена Ивановна
(343) 312-00-13 (доб.182)

Взам. инв. №
Подпись и дата
Инв.№ подл. 350

Таблица регистрации изменений

Изм.	Номера листов (страниц)				Всего листов (страниц) в док.	Номер док.	Подп.	Дата
	измененных	замененных	новых	аннули-рованных				

Ведомость документов графической части

Обозначение	Наименование	Примечание
RFT05P.0001.PZ.000.GP01	Схема ситуационного плана (1:10000)	498
RFT05P.0001.PZ.000.GP02	Ситуационный план (1:5000)	499
RFT05P.0001.PZ.000.GP03	Ситуационный план (1:5000)	500

Дополнительные подписи

Согласовано

Взам. инв. №

Подпись и дата

Инв.№ подл. 350

Изм.	Кол.уч	Лист	№док.	Подп.	Дата	RFT05P.0001.PZ.TD01-ГЧ		
Разраб.		Мысова			17.06.24	Том 1. Графическая часть	Стадия	Лист	Листов
Пров.		Никульшина			17.06.24		П	1	4
Т. контр.		Никульшина			17.06.24		ООО «УралТЭП»		
Н. контр.		Кислицына			17.06.24				
Утв.									

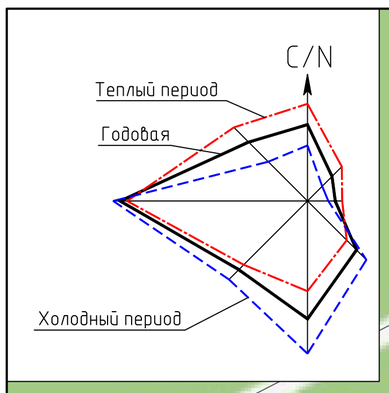

Асбестовский городской округ

Городской округ Сухой Лог

Городской округ Рефтинский

300,00

66:63:0000000:7499
S=110,1904 га

66:63:1601001:174
S=122,9273 га

66:34:0000000:15977
S= 5,5779 га

66:63:0000000:7493
S=0,9804 га

66:63:1601001:211
S=1010,3646 га

р. Полуденка

Золоотвал № 2
(Северная секция)

66:63:0000000:7494
S=0,6253 га

Насосная станция перехвата фильтрата № 3

Птицефабрика Рефтинская

Насосная станция перехвата фильтрата № 4

Золоотвал № 2
(Южная секция)

50,00

ВВЛ 220 кВ Рефтинская ГРЭС – НИЦА

ВЛ-220 кВ Рефтинская ГРЭС – Сирень

ВЛ 500 кВ Рефтинская ГРЭС-ТЮМЕНЬ 1

ВЛ 500 кВ Козырево-Рефтинская ГРЭС

Шахтные колодцы

Насосная станция перехвата фильтрата № 2

Багерная насосная станция II подъема

Насосная станция осветленной воды № 2

66:63:1601001:176
S=42,34 га

ЛЭП 220 кВ

ЛЭП 220 кВ

ЛЭП 500 кВ

ЛЭП 500 кВ

Ж.д.станция Малорефтинская

1000,00

1000,00

100,00

115,00

Магистральные золошлакопроводы

Трубопровод осветленной воды

Ось галереи труболенточного конвейера
(по проекту реконструкции СЗШУ)

Патрульная автодорога
(по проекту реконструкции СЗШУ)

Насосная станция осветленной воды №1

На площадку скважины "Золото"

р. Полуденка

200,00

200,00

р. Рефт

Золоотвал №1
(зарекультивированный)

66:63:1601001:175
S= 37,0010 га

Площадка Рефтинской ГРЭС

50,00

50,00

200,00

На ГРЭС

На пос. Рефтинский

1000,00

Рефтинское водохранилище

р. Рефт

Рефтинское водохранилище

Условные обозначения

- Проектируемая (расчетная) единая СЗЗ ГРЭС, нанесенная по чертежам, выполненным Институтом Прикладной Экологии и Гигиены (г.Санкт-Петербург) в 2014 г.
- Границы земельных участков, на которых находятся сооружения золоотвала №2
- Границы землепользователей
- Границы муниципальных образований
- Границы водоохранных зон водных объектов

1 Настоящий чертеж разработан с использованием геоинформационного портала (https://nspd.gov.ru/map);

2. Границы зон с особыми условиями использования территории (ЗОУИТ) см. л. RFT05P.00-ПЗ-000.ГП02, RFT05P.00-ПЗ-000.ГП03;

Изм.	Колуч.	Лист	№док.	Подп.	Дата
Разраб.		Мишарина			14.06.24
Пров.		Мысова			14.06.24
Т. контр		Никульшина			14.06.24
Н. контр.		Соловьева			14.06.24
Утв.		Вилинский			14.06.24
ГИП		Заболотская			14.06.24

RFT05P.0001.GP.000.GP01

Рекультивация золоотвала №2 Рефтинской ГРЭС с применением вторичного сырья – рекультивантов на основе золы-уноса и золошлаковой смеси" для ОСП Рефтинская ГРЭС АО "Кузбассэнерго"

Раздел 1. Пояснительная записка

Стадия	Лист	Листов
П	1	1

Схема ситуационного плана
(1:10000)

ООО "УралТЭП"

RFT05P.0001.GP.000.GP01_1_r00.dwg

Формат А1

Согласовано:
Гл. спец.ТО Никульшина
Нач. отд. ОГС Казакова

Взам. инв. №

Подпись и дата 17.06.2024

Инв. № подл. 350

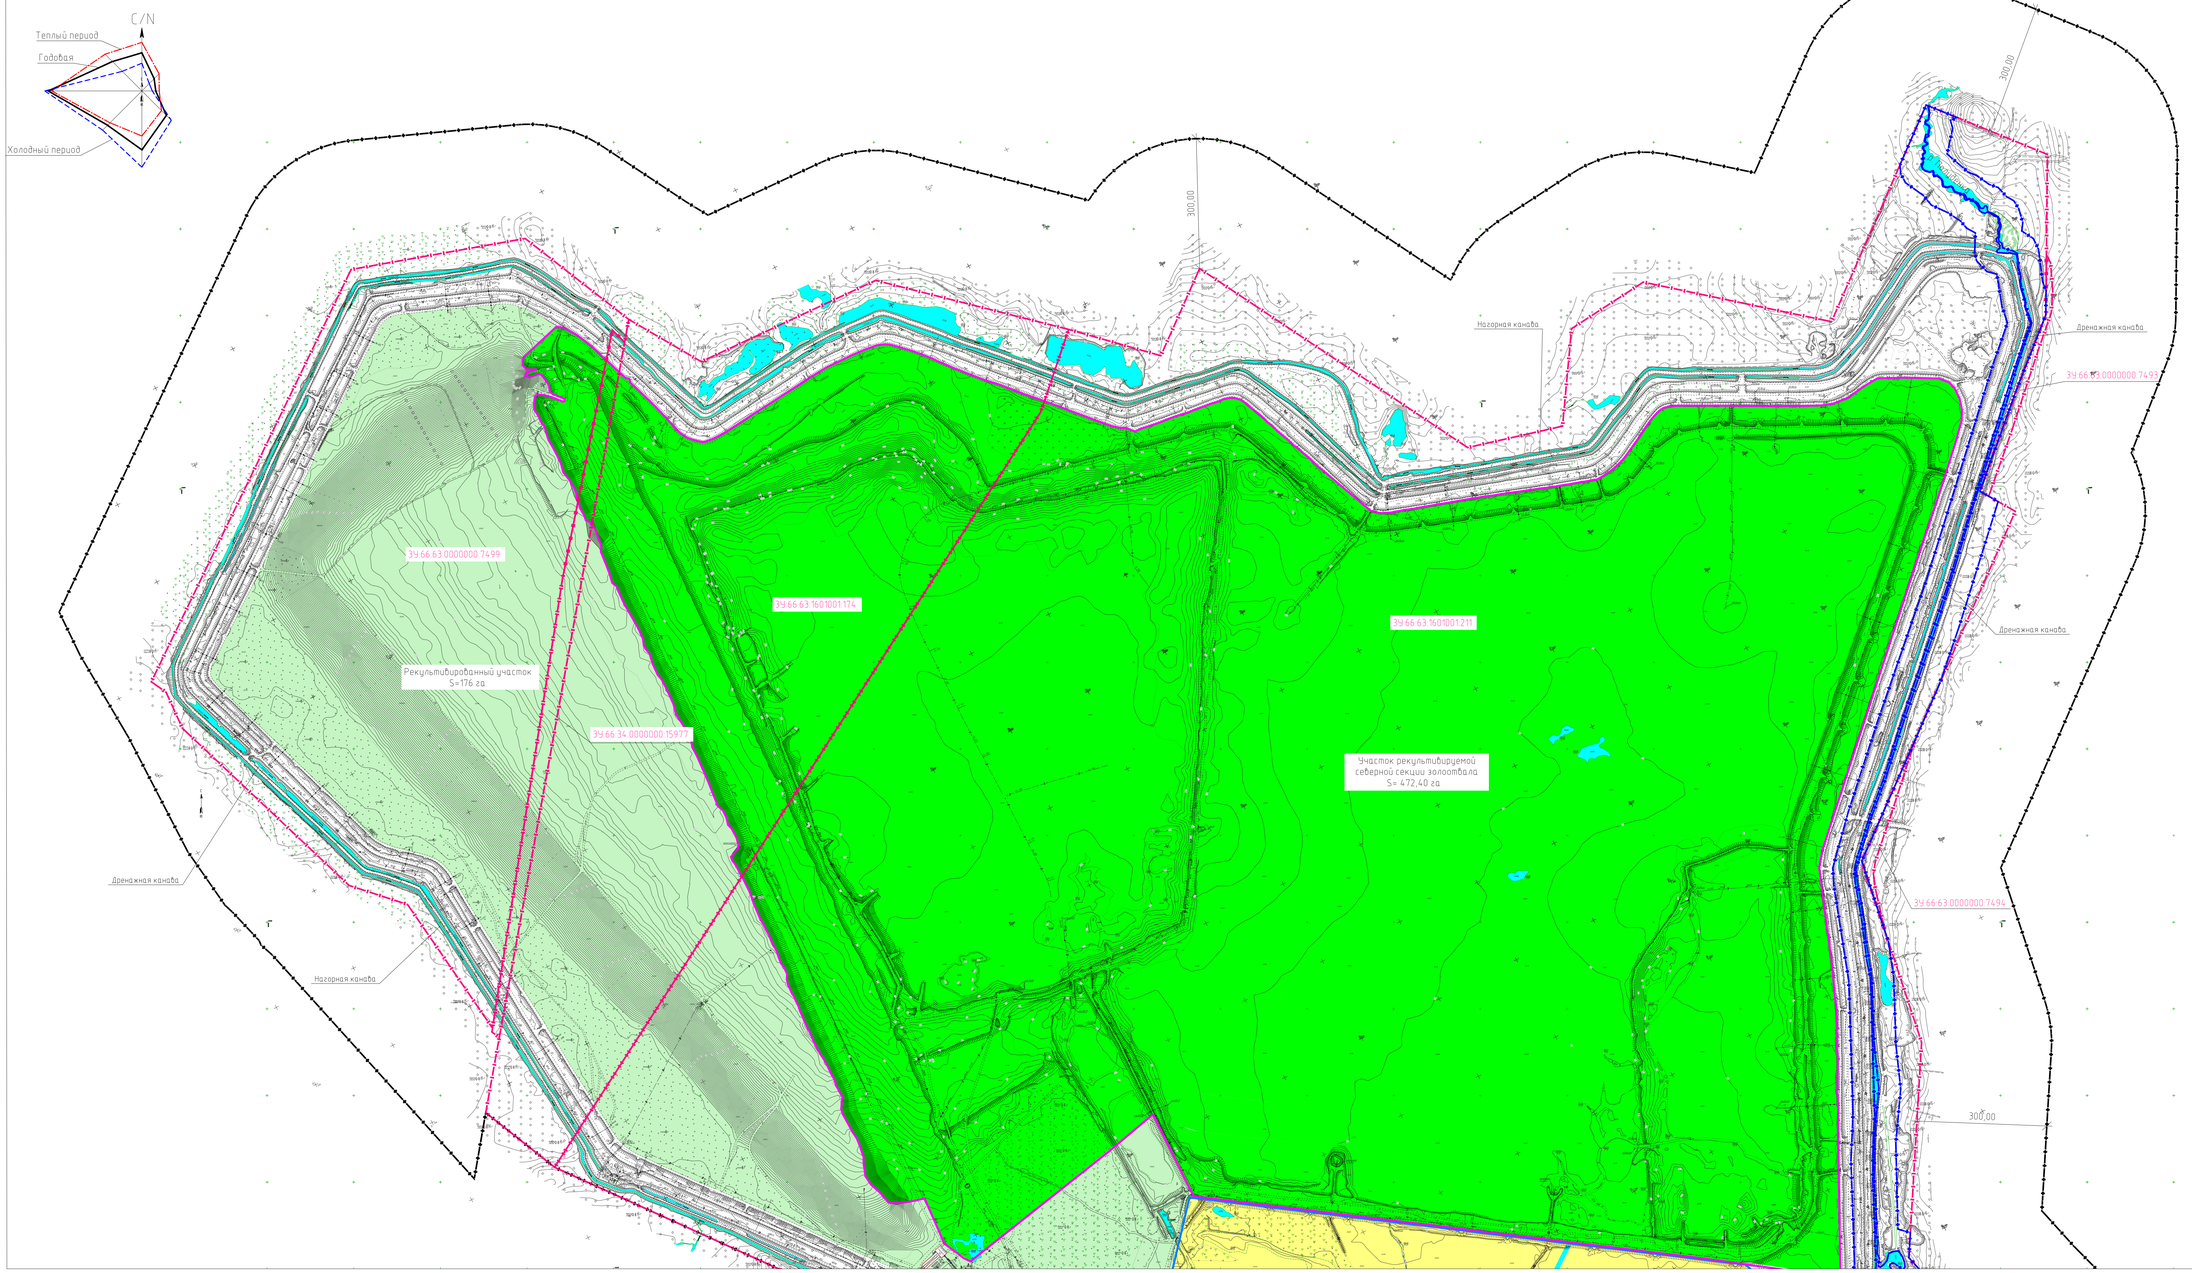

линия совмещения с листом RFT05P.0001.GP.000.GP03

Условные обозначения

Графическое обозначение	Наименование
	Проектируемая (расчетная) единая СЗЗ ГРЭС, нанесенная по чертежам, выполненным Институтом Прикладной Экологии и Гигиены (г.Санкт-Петербург) в 2014 г.
	Границы земельных участков, на которых находятся сооружения золоотвала №2
	Водоохранная зона водных объектов
	Откосы и обвалования
	Опора ВЛ
3У:66:63:1601001:174	Кадастровые номера земельных участков
	Рекультивированный участок золоотвала (см. ТТ.п.4)
	Рекультивируемый участок северной секции золоотвала
	Рекультивируемый участок южной секции золоотвала
	Участки под самозарастание
	Граница рекультивируемого участка северной секции
	Граница рекультивируемого участка южной секции

Схема расположения листов

1 Настоящий чертеж разработан на основании топографического плана, выполненного ООО "Эко-Инженер" г.Москва в 2024 году "Технический отчет по результатам инженерно-геодезических изысканий для подготовки проектной документации" RFT05P.0001.PZ.000.PZ.PR01-ИГДИ.

2 Водоохранная зона нанесена по Выписке из Единого государственного реестра недвижимости об объекте недвижимости № КУВИ-001/2024-38981627 от 12.02.2024.

3 Санитарно-защитная зона для филиала "Рефтинская ГРЭС" ПАО "ЭнелРоссия" установлена в соответствии с Постановлением Правительства РФ от 3 марта 2018 г.№222 "Об утверждении Правил установления санитарно-защитных зон и использования земельных участков, расположенных в границах санитарно-защитных зон".

4 Участки рекультивированы в составе проекта "Реконструкция системы золошлакоудаления Рефтинской ГРЭС с использованием экологически приемлемых, технологически надежных и экономически целесообразных технологий", разработанного ОАО "УЦЭУ" г.Екатеринбург в 2012г.

5 Система координат МСК-66 зона 1, – Стройсетка.
6 Система высот – Балтийская, 1977.

Изм.	Кол.уч.	Лист	№док.	Подп.	Дата
Разраб		Бекетова			14.06.24
Пров.		Мысова			14.06.24
Т. контр.		Никульшина			14.06.24
Н. контр.		Соловьева			14.06.24
ГИП		Виленский			14.06.24
ГАП		Работягова			14.06.24

RFT05P.0001.GP.000.GP02

Рекультивация золоотвала №2 Рефтинской ГРЭС с применением вторичного сырья - рекультивантов на основе золы-уноса и золошлаковой смеси" для ОСП Рефтинская ГРЭС АО "Кузбассэнерго"

Раздел 1. Пояснительная записка

Стадия	Лист	Листов
П	–	1

Ситуационный план (1:5000)

ООО "УралТЭП"

RFT05P.0001.GP.000.GP02_1_1.000.dwg

Формат А0

Согласовано			
Гл. инж. проекта	Мысова		14.06.24
Нач. отд. ОТС	Колесова		14.06.24

Взам. инв. №

Подп. и дата 17.06.2024

Инв. № подл. 350

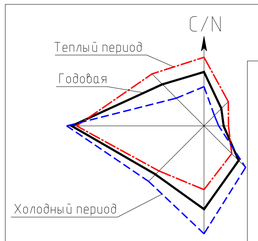

линия совмещения с листом RFT05P.0001.GP.000.GP02

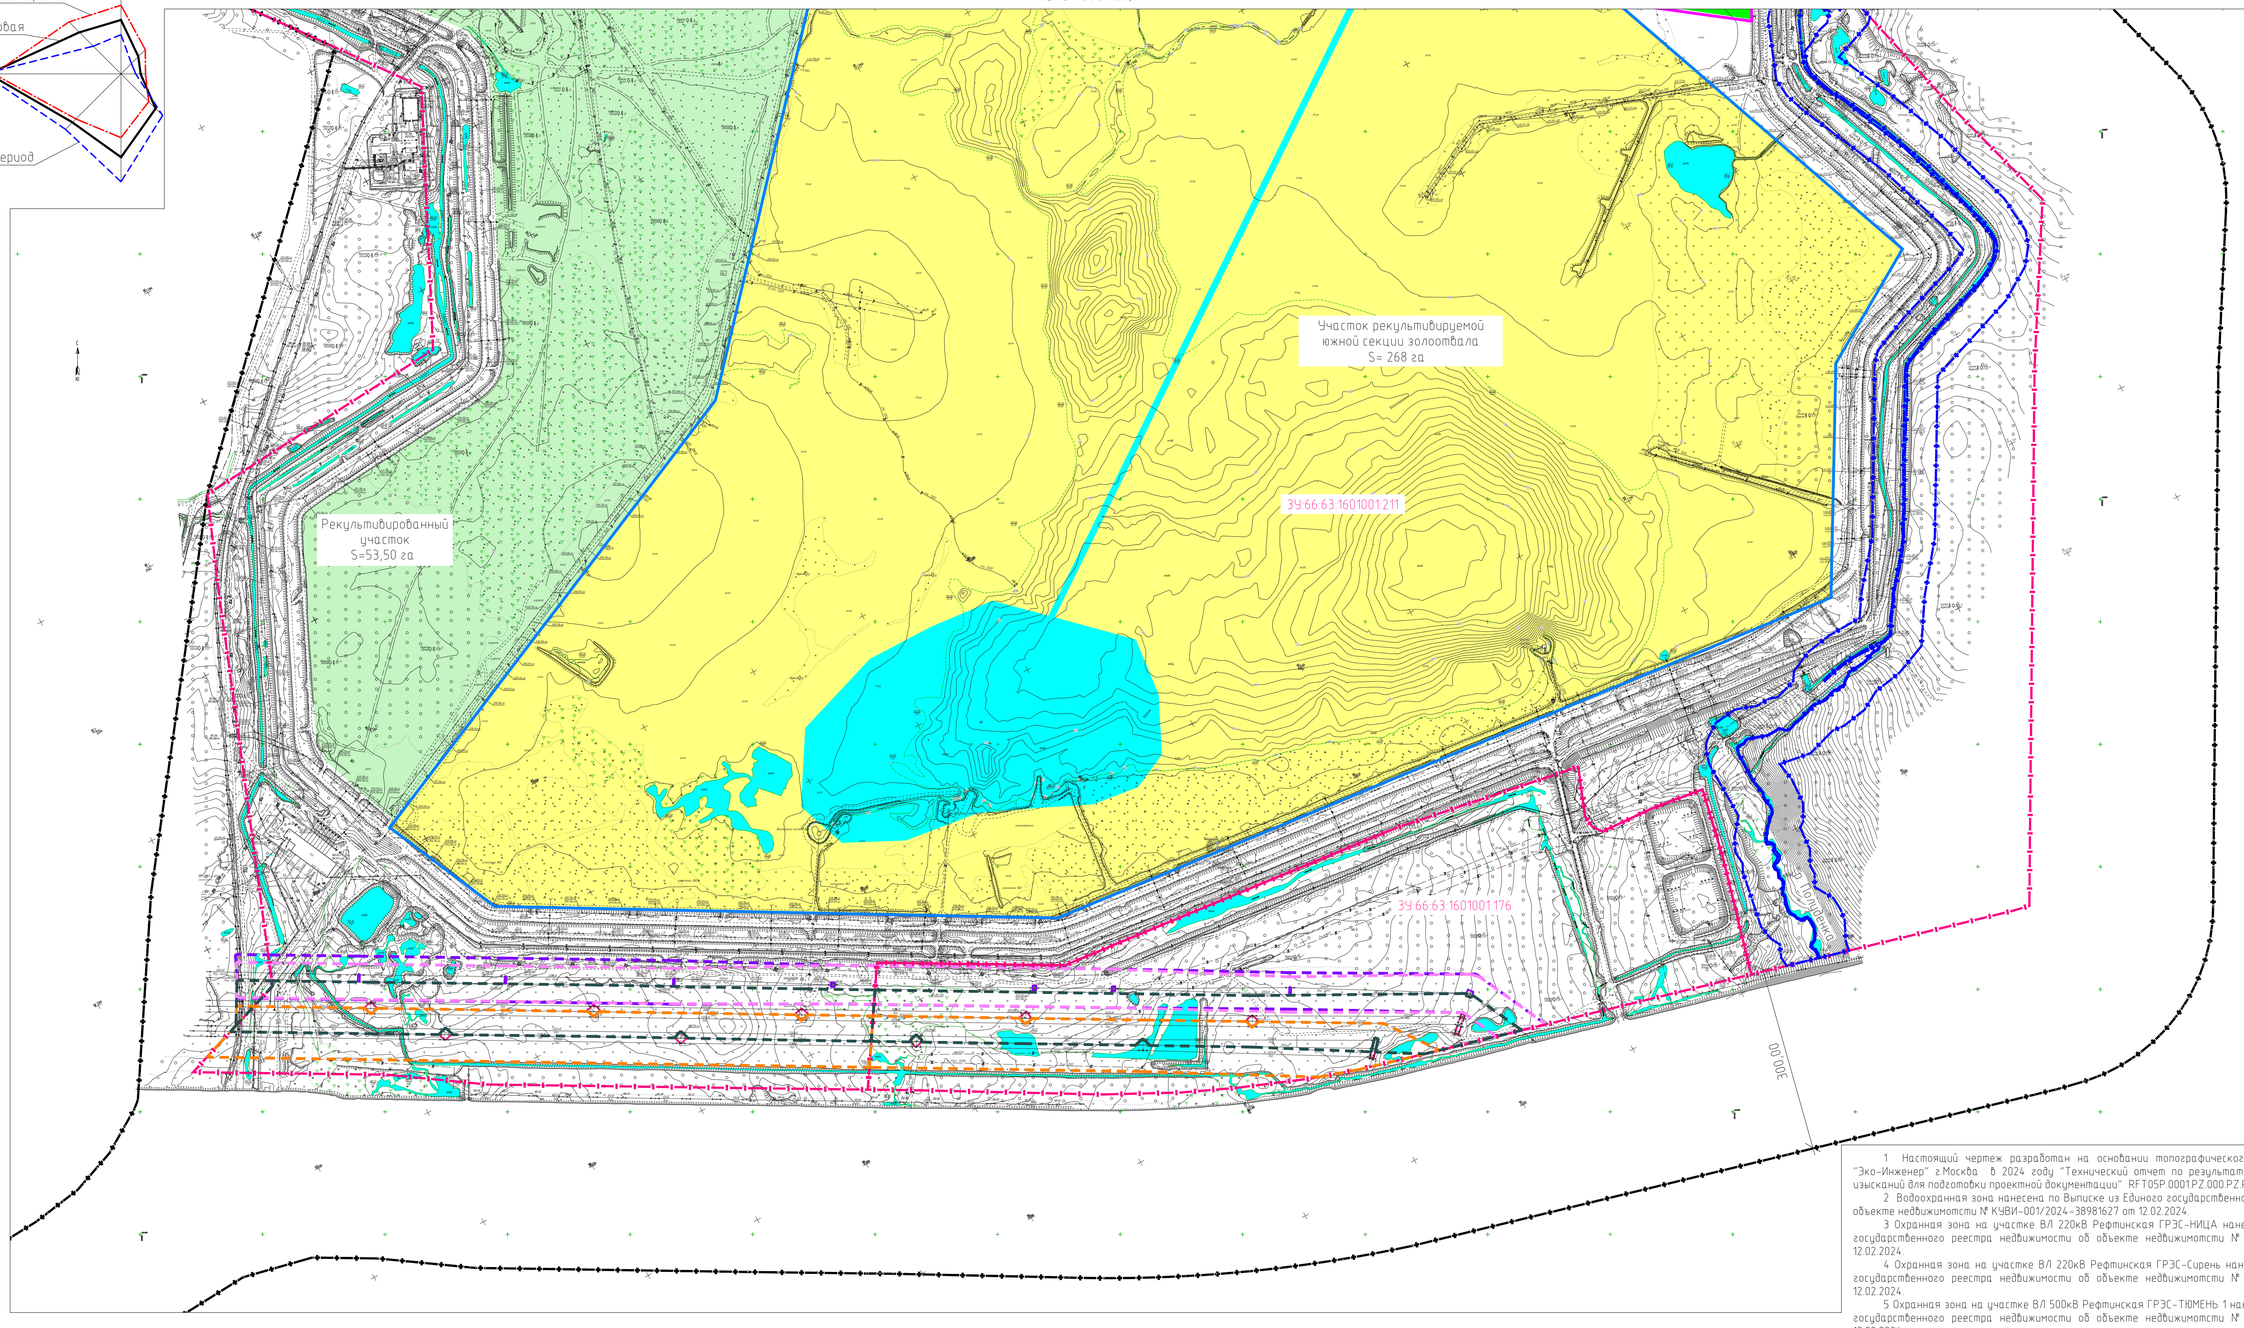

1 Настоящий чертеж разработан на основании топографического плана, выполненного ООО "Эко-Инженер" г.Москва в 2024 году "Технический отчет по результатам инженерно-геодезических изысканий для подготовки проектной документации" RFT05P.0001.PZ.000.PZ.PR01-ИГДИ.

2 Водоохранная зона нанесена по Выписке из Единого государственного реестра недвижимости об объекте недвижимости № КУВИ-001/2024-38981627 от 12.02.2024.

3 Охранная зона на участке ВЛ 220кВ Рефтинская ГРЭС-НИЦА нанесена по Выписке из Единого государственного реестра недвижимости об объекте недвижимости № КУВИ-001/2024-38981627 от 12.02.2024.

4 Охранная зона на участке ВЛ 220кВ Рефтинская ГРЭС-Сирень нанесена по Выписке из Единого государственного реестра недвижимости об объекте недвижимости № КУВИ-001/2024-38981627 от 12.02.2024.

5 Охранная зона на участке ВЛ 500кВ Рефтинская ГРЭС-ТЮМЕНЬ 1 нанесена по Выписке из Единого государственного реестра недвижимости об объекте недвижимости № КУВИ-001/2024-38981627 от 12.02.2024.

6 Охранная зона на участке ВЛ 500кВ Козырево-Рефтинская ГРЭС нанесена по Выписке из Единого государственного реестра недвижимости об объекте недвижимости № КУВИ-001/2024-38981627 от 12.02.2024.

7 Санитарно-защитная зона для филиала "Рефтинская ГРЭС" ПАО "ЭнелРоссия" установлена в соответствии с Постановлением Правительства РФ от 3 марта 2018 г.№222 "Об утверждении Правил установления санитарно-защитных зон и использования земельных участков, расположенных в границах санитарно-защитных зон".

8 Участки рекультивированы в составе проекта "Реконструкция системы золошлакоудаления Рефтинской ГРЭС с использованием экологически приемлемых, технологически надежных и экономически целесообразных технологий", разработанного ОАО "ИЦЭУ" г.Екатеринбург в 2012г.

9 Система координат Y:+8619600 X:+4288000 МСК-66 зона 1, 2x6 6A – Стройсетка.

10 Система высот – Балтийская, 1977.

Условные обозначения (Начало)

Графическое обозначение	Наименование
	Проектируемая (расчетная) единая СЗЗ ГРЭС, нанесенная по чертежам, выполненным Институтом Прикладной Экологии и Гигиены (г.Санкт-Петербург) в 2014 г.
	Границы земельных участков, на которых находятся сооружения золоотвала №2
	Водоохранная зона водных объектов
	Охранная зона на участке ВЛ 220кВ Рефтинская ГРЭС-НИЦА
	Охранная зона на участке ВЛ 220кВ Рефтинская ГРЭС -Сирень
	Охранная зона на участке ВЛ 500кВ Рефтинская ГРЭС-ТЮМЕНЬ 1
	Охранная зона на участке ВЛ 500кВ Козырево-Рефтинская ГРЭС
	Откосы и обвалования
100,79	Опора ВЛ
ЗУ:66:63:1601001:174	Кадастровые номера земельных участков

Условные обозначения (Окончание)

Графическое обозначение	Наименование
	Рекультивированный участок золоотвала (см. ТТ п.8)
	Рекультивируемый участок южной секции золоотвала
	Участки под самозарастание
	Прудок
	Канава
	Граница рекультивируемого участка южной секции

Схема расположения листов

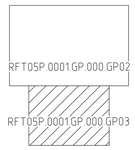

Изм.	Колич.	Лист	№док.	Подп.	Дата
Разраб.		Бекетова			14.06.24
Пров.		Мысова			14.06.24
Т. контр		Никульшина			14.06.24
Н. контр.		Солобьева			14.06.24
Утв.		Вилинский			14.06.24
ГИП		Заболотская			14.06.24

RFT05P.0001.GP.000.GP03

Рекультивация золоотвала №2 Рефтинской ГРЭС с применением вторичного сырья – рекультивантов на основе золы-уноса и золошлаковой смеси" для ОСП Рефтинская ГРЭС АО "Кузбассэнерго"

Стадия	Лист	Листов
П	–	1

Раздел 1. Пояснительная записка

Ситуационный план (1:5000)

ООО "УралТЭП"

Согласовано		
Гл. спец.ПТО	Никульшина	14.06.24
Нач. отд. ОГС	Козакова	14.06.24

Взам. инв. №

Подп. и дата 17.06.2024

Инв. №подл. 350

RFT05P.0001.GP.000.GP03_1_r00.dwg

Формат А1