


План

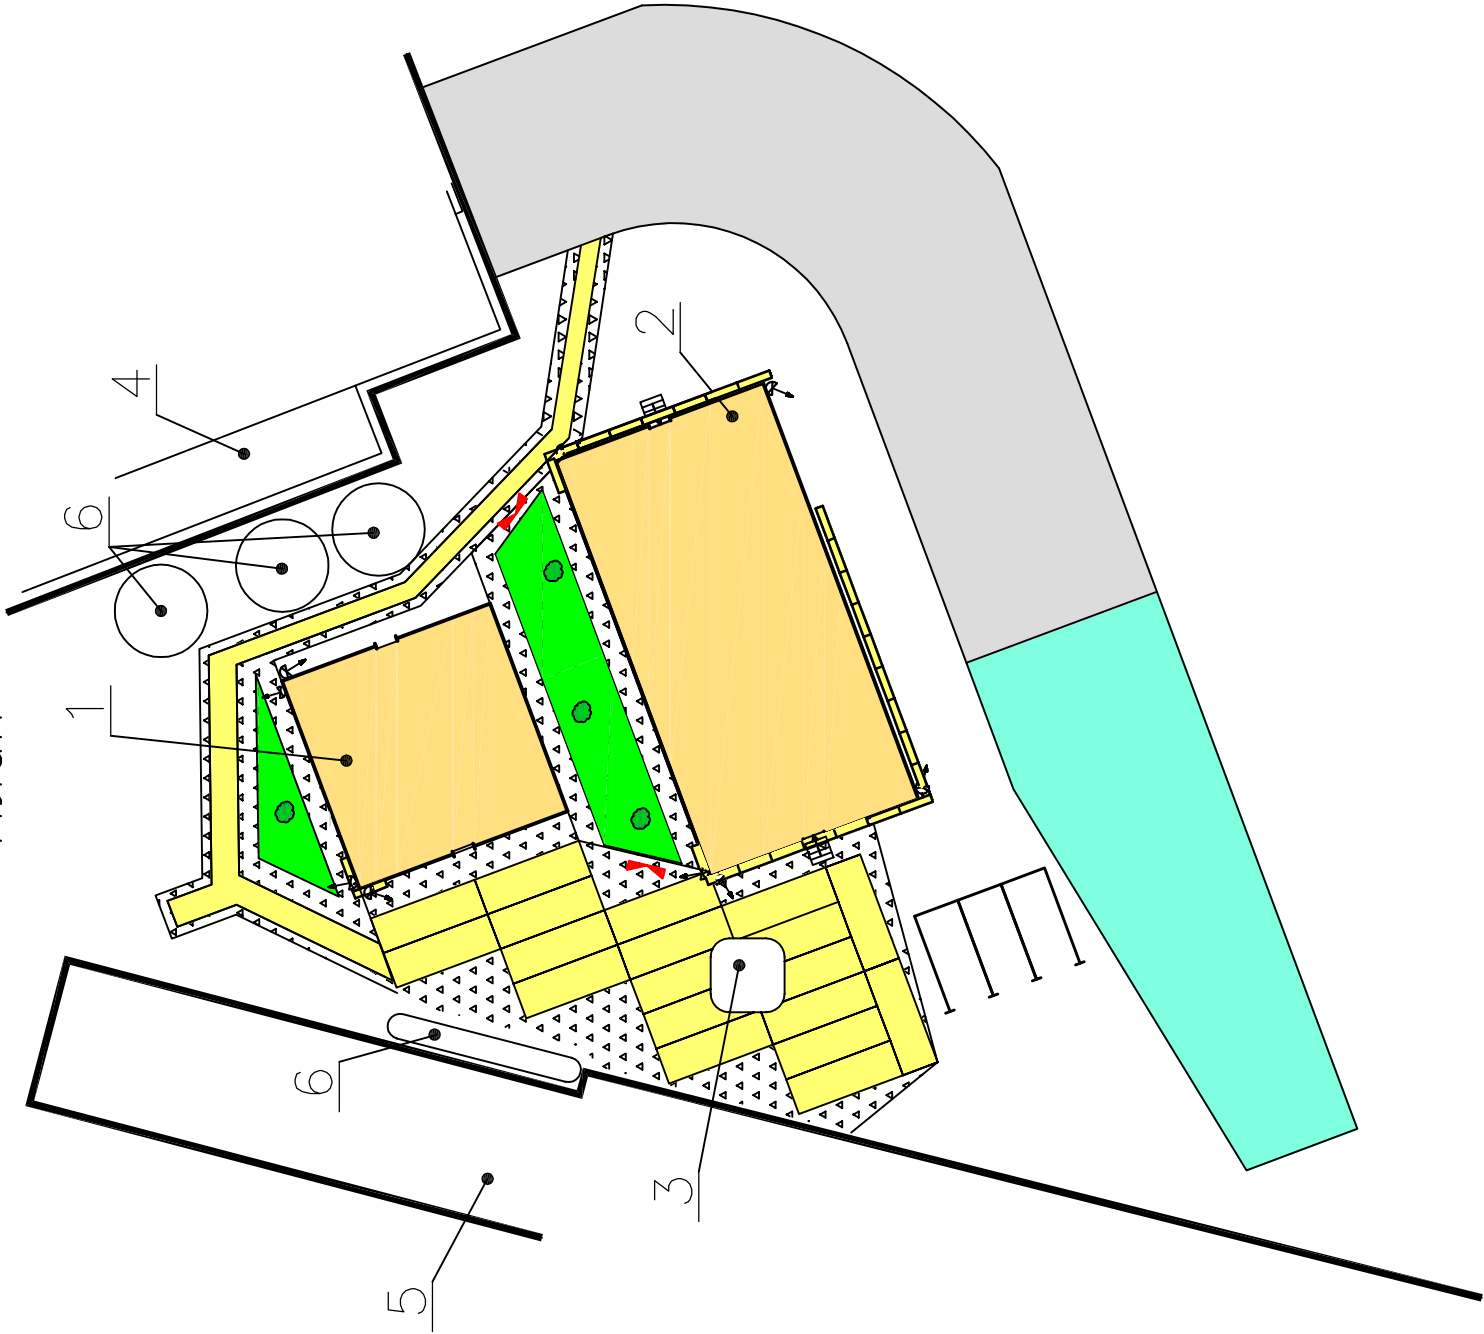

* Бетонные блоки установить в местах с перепадом высот между плитами ПДН и землей более 150 мм

* Крыльцо выполнить из металлоконструкций по месту с использованием профильной трубы уголка и просечно-вытяжного листа.

Экспликация зданий и сооружений

Номер на плане	Наименование	Координаты квадрата сетки
1	Штаб	
2	Хозяйственный блок	
3	Курилка	
4	Здание химической водной очистки (ХВО) 5–6 очередь (существующее)	
5	Склад химических реагентов (существующий)	
6	Емкость	

Условные обозначения

— здание (сооружение);

— газон;

— бетонные дорожки/плиты/блоки *

— крыльцо *

— площадка разлива химических реагентов;

— автодорога;

— щебень

— пожарный щит

— светильник

— автопарковка

— дерево

Инв. № подл.	Подп. и дат	Согласовано