


Узел покрытия под козловой кран

- Железобетонная плита (B20,W6,F100) - 400мм
- Щебень фр. М 800 40-70 мм с раслинкой фр 5-20 мм - 200мм
- Уплотненный грунт

Узел покрытия проезда

- Асфальтобетон ЩМА-15 - 50мм
- Горячий крупнозернистый асфальтобетон Тип Б марки II - 70мм
- Щебень фр. М 800 40-70 мм с раслинкой фр 5-20 мм - 200мм
- Щебень фр. М 800 40-70 мм - 300мм
- Уплотненный грунт

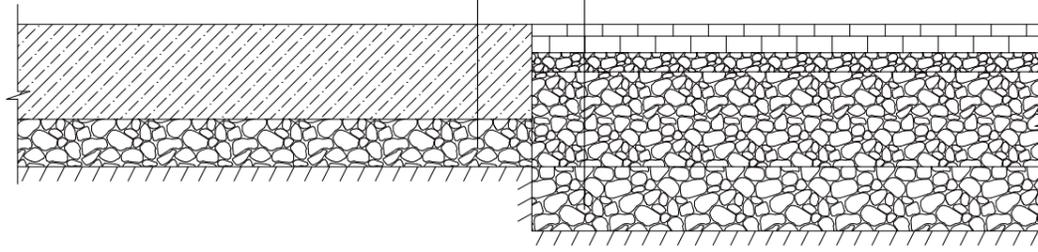

| Изм | Кол.уч | Лист | № док. | Подпись | Дата | Стадия | Лист | Листов |
|-----------------------------------|--------|------|--------|---------|------|--------|------|--------|
| | | | | | | | 12 | |
| План расположение козлового крана | | | | | | | | |

Площадь асфальтобетонного покрытия - 297,00 м²

Согласовано

Взам. инв. №

Подпись и дата

Инв. № подл.