


Копии поэтажных планов помещений, передаваемых в субаренду

Комната №1 в помещении №1 (гараж), комната №2 в помещении №1 (тех комната гаража) на 1 этаже нежилого здания, расположенного по адресу г. Красноярск, ул. Республики, 72В, стр 1

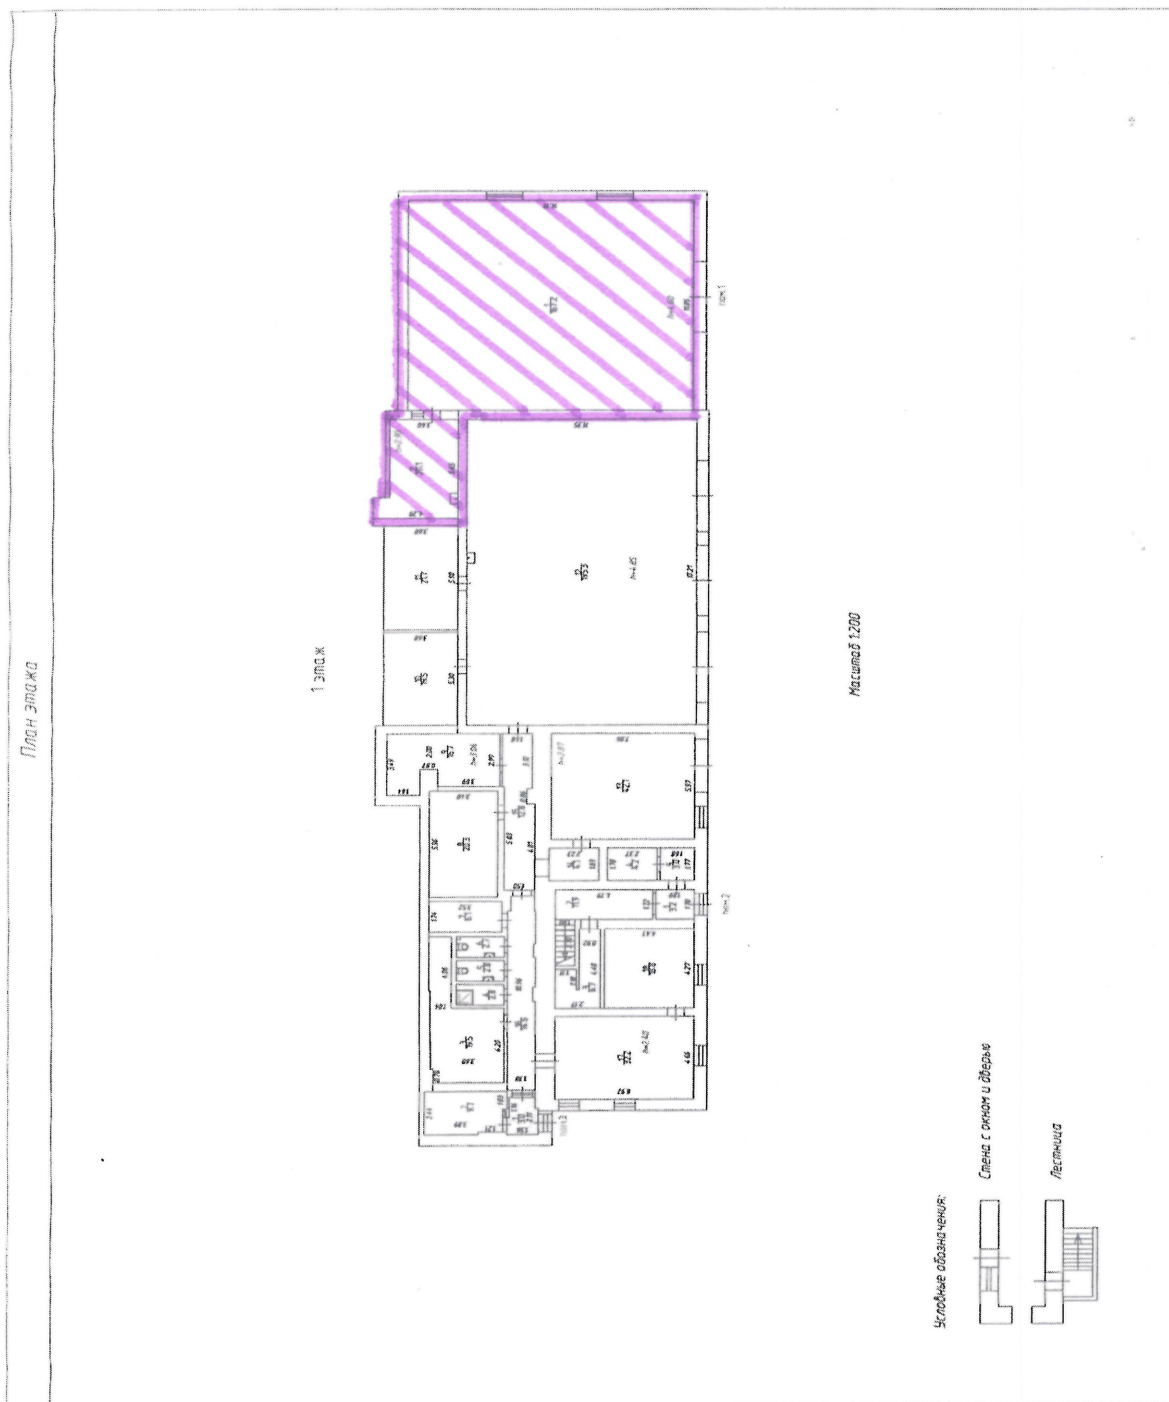

- площадь, передаваемая в субаренду

Арендатор:

Субарендатор: