



1

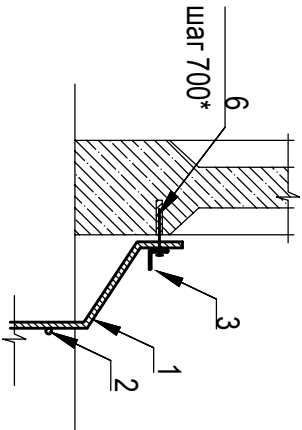

Сетка С 1

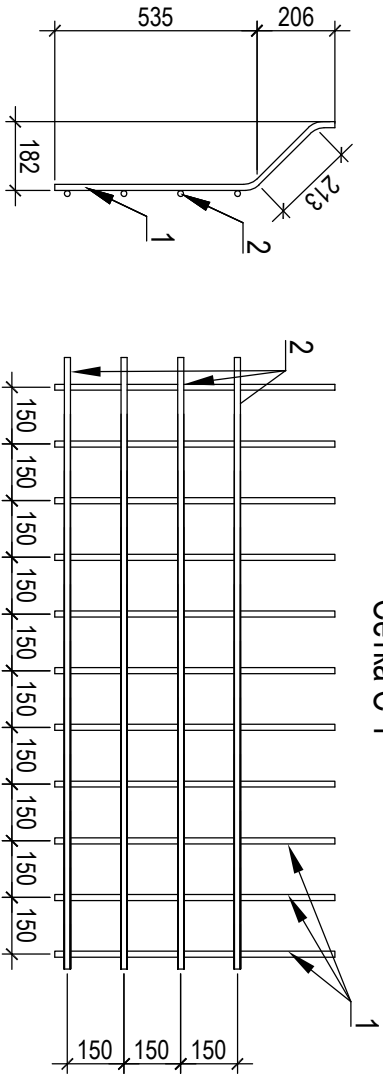

- Для устройства нижнего дополнительного ограждения необходимо:
- 1. выполнить устройство траншеи 0,2 x 0,5 h м.
  - 2. изготовить и установить в траншею сетку С 1. Сетку закрепить к ж/б панелям ограждения при помощи стального уголка и дюбель-пробок. Обеспечить вертикальное расположение сетки в траншее.
  - 3. выполнить антикоррозийную защиту металлоконструкций эмалью ПФ-115 по грунтовке ГФ-021.
  - 4. нижнее дополнительное ограждение (в траншее) засыпать грунтом.

|   |      |  |  |  |
|---|------|--|--|--|
| Пр 2457 АС                                    |      |  |  |  |
| Назаровская ГРЭС                              |      |  |  |  |
| Изм. Кол. уч. Лист № док. Подп. Дата          |      |  |  |  |
| Разработ Братухин                             |      | 14.02  |  |  |
| Зам. дир. Телешун                             |      |  |  |  |
| Нач. ПТО Макоткина                            |      |  |  |  |
| Гл. инженер Рябцев                            |      |  |  |  |
| Устройство нижнего дополнительного ограждения |      | Ведомость объемов работ Секция ограждения (10 м.п.) Спецификация на секцию (10 м.п.) |  |  |
| Стадия  | Лист | Листов   |  |  |
|   | 1    | 1  |  |  |
| Назаровская ПТО                               |      | ГРЭС 2019  |  |  |