

Филиал публично-правовой компании "Роскадастр" по Красноярскому краю

полное наименование органа регистрации прав

Выписка из Единого государственного реестра недвижимости об объекте недвижимости

Сведения о характеристиках объекта недвижимости

На основании запроса от 02.06.2026, поступившего на рассмотрение 02.06.2026, сообщаем, что согласно записям Единого государственного реестра недвижимости:

Раздел 1 Лист 1

Здание			
вид объекта недвижимости			
Лист № 1 раздела 1	Всего листов раздела 1: 2	Всего разделов: 5	Всего листов выписки: 20
02.06.2026г. № КУВИ-001/2026-74539089			
Кадастровый номер:	24:56:0102001:169		
Номер кадастрового квартала:	24:56:0102001		
Дата присвоения кадастрового номера:	17.09.2012		
Ранее присвоенный государственный учетный номер:	Инвентарный номер 04:433:002:001747260:0004		
Адрес:	Российская Федерация, Красноярский край, м.о. Сосновоборский, г. Сосновоборск, ул. Заводская, зд. 28 к. 4		
Площадь:	3555.9		
Назначение:	Нежилое		
Наименование:	Топливо-транспортный цех		
Количество этажей, в том числе подземных этажей:	2, в том числе подземных -		
Материал наружных стен:	Крупнопанельные, Железобетонные		
Год ввода в эксплуатацию по завершении строительства:	2012		
Год завершения строительства:	данные отсутствуют		
Кадастровая стоимость, руб.:	50118739.23		
Кадастровые номера иных объектов недвижимости, в пределах которых расположен объект недвижимости:	24:56:0102001:69		
Кадастровые номера помещений, машино-мест, расположенных в здании или сооружении:	24:56:0102001:265, 24:56:0102001:266, 24:56:0102001:262, 24:56:0102001:263, 24:56:0102001:259, 24:56:0102001:261, 24:56:0102001:260, 24:56:0102001:264		
Кадастровые номера объектов недвижимости, из которых образован объект недвижимости:	данные отсутствуют		
Кадастровые номера образованных объектов недвижимости:	данные отсутствуют		
Сведения о включении объекта недвижимости в состав предприятия как имущественного комплекса:	данные отсутствуют		
Сведения о включении объекта недвижимости в состав единого недвижимого комплекса:	данные отсутствуют		

полное наименование должности		ДОКУМЕНТ ПОДПИСАН ЭЛЕКТРОННОЙ ПОДПИСЬЮ	инициалы, фамилия
	Сертификат: 83997148184797998005552191040001978443		
	Владелец: ПУБЛИЧНО-ПРАВОВАЯ КОМПАНИЯ РОСКАДАСТР		
	Действителен: с 24.12.2025 по 19.03.2027		

Здание			
вид объекта недвижимости			
Лист № 2 раздела 1	Всего листов раздела 1: 2	Всего разделов: 5	Всего листов выписки: 20
02.06.2026г. № КУВИ-001/2026-74539089			
Кадастровый номер:		24:56:0102001:169	
Виды разрешенного использования:		данные отсутствуют	
Сведения о включении объекта недвижимости в реестр объектов культурного наследия:		данные отсутствуют	
Сведения о кадастровом инженере:		дата завершения кадастровых работ: 06.09.2012	
Сведения о признании многоквартирного дома аварийным и подлежащим сносу или реконструкции и (или) о признании жилого помещения, в том числе жилого дома, непригодным для проживания:		данные отсутствуют	
Статус записи об объекте недвижимости:		Сведения об объекте недвижимости имеют статус "актуальные"	
Особые отметки:		Сведения, необходимые для заполнения разделов: 2 - Сведения о зарегистрированных правах; 6 - Сведения о частях объекта недвижимости, отсутствуют.	
Получатель выписки:		Свирская Елена Вячеславовна, действующий(ая) на основании документа "" от имени заявителя АКЦИОНЕРНОЕ ОБЩЕСТВО "ЕНИСЕЙСКАЯ ТЕРРИТОРИАЛЬНАЯ ГЕНЕРИРУЮЩАЯ КОМПАНИЯ (ТГК-13)", 1901067718	



ДОКУМЕНТ ПОДПИСАН
ЭЛЕКТРОННОЙ ПОДПИСЬЮ

Сертификат: 83997148184797998005552191040001978443
Владелец: ПУБЛИЧНО-ПРАВОВАЯ КОМПАНИЯ
РОСКАДАСТР
Действителен: с 24.12.2025 по 19.03.2027


полное наименование должности

инициалы, фамилия

Выписка из Единого государственного реестра недвижимости об объекте недвижимости
Описание местоположения объекта недвижимости

Здание			
вид объекта недвижимости			
Лист № 1 раздела 5	Всего листов раздела 5: 1	Всего разделов: 5	Всего листов выписки: 20
02.06.2026г. № КУВИ-001/2026-74539089			
Кадастровый номер:		24:56:0102001:169	

Схема расположения объекта недвижимости (части объекта недвижимости) на земельном участке(ах)

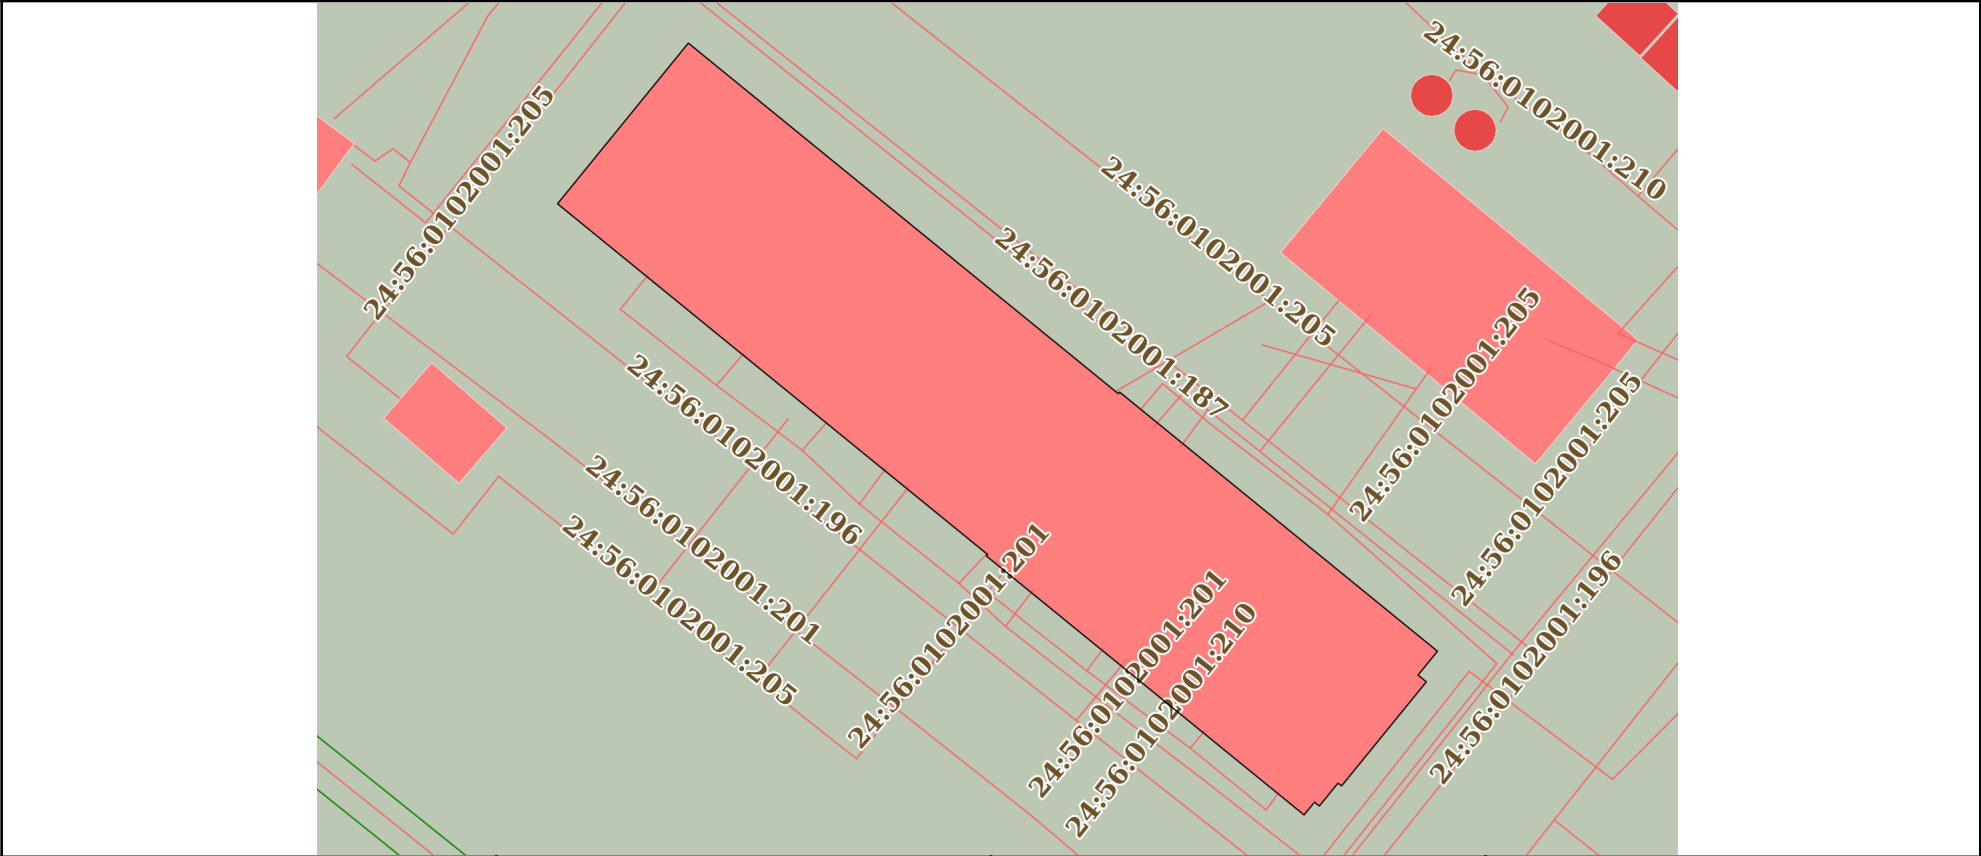

Масштаб 1:900	Условные обозначения:	
---------------	-----------------------	--

полное наименование должности	 ДОКУМЕНТ ПОДПИСАН ЭЛЕКТРОННОЙ ПОДПИСЬЮ Сертификат: 83997148184797998005552191040001978443 Владелец: ПУБЛИЧНО-ПРАВОВАЯ КОМПАНИЯ РОСКАДАСТР Действителен: с 24.12.2025 по 19.03.2027	инициалы, фамилия

Выписка из Единого государственного реестра недвижимости об объекте недвижимости
Описание местоположения объекта недвижимости

Здание			
вид объекта недвижимости			
Лист № 1 раздела 5.1	Всего листов раздела 5.1: 3	Всего разделов: 5	Всего листов выписки: 20
02.06.2026г. № КУВИ-001/2026-74539089			
Кадастровый номер:		24:56:0102001:169	

1. Сведения о координатах характерных точек контура объекта недвижимости						
Система координат СК кадастрового округа, зона 4						
Номер точки	Координаты, м		Радиус, м	Средняя квадратическая погрешность определения координат характерных точек контура, м	Глубина, высота, м	
	X	Y			H1	H2
	2	3	4	5	6	7
1	645554.26	130466.73	-	-	данные отсутствуют	данные отсутствуют
2	645512	130518.6	-	-	данные отсутствуют	данные отсутствуют
3	645512.19	130518.76	-	-	данные отсутствуют	данные отсутствуют
4	645480.96	130557.1	-	-	данные отсутствуют	данные отсутствуют
5	645478.09	130554.76	-	-	данные отсутствуют	данные отсутствуют
6	645477.27	130555.76	-	-	данные отсутствуют	данные отсутствуют
7	645464.72	130545.53	-	-	данные отсутствуют	данные отсутствуют
8	645465.06	130545.1	-	-	данные отсутствуют	данные отсутствуют
9	645462.3	130542.85	-	-	данные отсутствуют	данные отсутствуют
10	645462.76	130542.27	-	-	данные отсутствуют	данные отсутствуют
11	645461.23	130541	-	-	данные отсутствуют	данные отсутствуют
12	645492.45	130502.67	-	-	данные отсутствуют	данные отсутствуют

полное наименование должности	 ДОКУМЕНТ ПОДПИСАН ЭЛЕКТРОННОЙ ПОДПИСЬЮ Сертификат: 83997148184797998005552191040001978443 Владелец: ПУБЛИЧНО-ПРАВОВАЯ КОМПАНИЯ РОСКАДАСТР Действителен: с 24.12.2025 по 19.03.2027	инициалы, фамилия

Здание							
вид объекта недвижимости							
Лист № 2 раздела 5.1		Всего листов раздела 5.1: 3		Всего разделов: 5		Всего листов выписки: 20	
02.06.2026г. № КУВИ-001/2026-74539089							
Кадастровый номер:			24:56:0102001:169				
13	645492.63	130502.82	-	-	данные отсутствуют	данные отсутствуют	
14	645534.89	130450.95	-	-	данные отсутствуют	данные отсутствуют	
1	645554.26	130466.73	-	-	данные отсутствуют	данные отсутствуют	
2. Сведения о предельных высоте и глубине конструктивных элементов объекта недвижимости							
Предельная глубина конструктивных элементов объекта недвижимости, м				данные отсутствуют			
Предельная высота конструктивных элементов объекта недвижимости, м				данные отсутствуют			



ДОКУМЕНТ ПОДПИСАН
ЭЛЕКТРОННОЙ ПОДПИСЬЮ

Сертификат: 83997148184797998005552191040001978443
Владелец: ПУБЛИЧНО-ПРАВОВАЯ КОМПАНИЯ
РОСКАДАСТР
Действителен: с 24.12.2025 по 19.03.2027

полное наименование должности

инициалы, фамилия

Здание							
вид объекта недвижимости							
Лист № 3 раздела 5.1		Всего листов раздела 5.1: 3		Всего разделов: 5		Всего листов выписки: 20	
02.06.2026г. № КУВИ-001/2026-74539089							
Кадастровый номер:				24:56:0102001:169			
3. Сведения о характерных точках пересечения контура объекта недвижимости с контуром (контурами) иных зданий, сооружений, объектов незавершенного строительства							
Система координат СК кадастрового округа, зона 4							
Номера характерных точек контура	Координаты, м		Средняя квадратическая погрешность определения координат характерных точек контура, м	Глубина, высота, м		Кадастровые номера иных объектов недвижимости, с контурами которых пересекается контур данного объекта недвижимости	
	X	Y		H1	H2		
1	2	3	4	5	6	7	
данные отсутствуют	данные отсутствуют	данные отсутствуют	данные отсутствуют	данные отсутствуют	данные отсутствуют	данные отсутствуют	

полное наименование должности		ДОКУМЕНТ ПОДПИСАН ЭЛЕКТРОННОЙ ПОДПИСЬЮ		
	Сертификат: 83997148184797998005552191040001978443			
	Владелец: ПУБЛИЧНО-ПРАВОВАЯ КОМПАНИЯ			
	РОСКАДАСТР			
Действителен: с 24.12.2025 по 19.03.2027				
				инициалы, фамилия


Выписка из Единого государственного реестра недвижимости об объекте недвижимости
Перечень помещений, машино-мест, расположенных в здании, сооружении

Здание			
вид объекта недвижимости			
Лист № 1 раздела 7	Всего листов раздела 7: 1	Всего разделов: 5	Всего листов выписки: 20
02.06.2026г. № КУВИ-001/2026-74539089			
Кадастровый номер:		24:56:0102001:169	

N п/п	Кадастровый номер помещения, машино-места	Номер этажа (этажей)	Обозначение (номер) помещения, машино-места на поэтажном плане	Назначение помещения	Вид разрешенного использования	Площадь, м2
1	24:56:0102001:265	1	пом.1ком.21	Нежилое	данные отсутствуют	9.3
2	24:56:0102001:266	1	пом.1ком.35,36,37	Нежилое	данные отсутствуют	38
3	24:56:0102001:262	1	пом.1ком.58,59	Нежилое	данные отсутствуют	56.4
4	24:56:0102001:263	1	пом.1ком. 7,8,9,10,11,12,13,14,15,16,17,18,22,23,24,25,26,27,28,29,30	Нежилое	данные отсутствуют	226.4
5	24:56:0102001:259	2	пом.2	Нежилое	данные отсутствуют	1096.6
6	24:56:0102001:261	1	пом.1ком.1,2,3,4,5,6,19,20,31,32,33,34,38,39,40,41,42,43,44,45,46,47,48,49,50,51,52,53,56,57,74,75	Нежилое	данные отсутствуют	1703.3
7	24:56:0102001:260	1	пом.1ком.54,55	Нежилое	данные отсутствуют	305.8
8	24:56:0102001:264	1	пом.1ком.60,61,62,63,64,65,66,67,68,69,70,71,72,73	Нежилое	данные отсутствуют	120.1

полное наименование должности	 ДОКУМЕНТ ПОДПИСАН ЭЛЕКТРОННОЙ ПОДПИСЬЮ Сертификат: 83997148184797998005552191040001978443 Владелец: ПУБЛИЧНО-ПРАВОВАЯ КОМПАНИЯ РОСКАДАСТР Действителен: с 24.12.2025 по 19.03.2027	инициалы, фамилия

Выписка из Единого государственного реестра недвижимости об объекте недвижимости
План расположения помещения, машино-места на этаже (плане этажа)

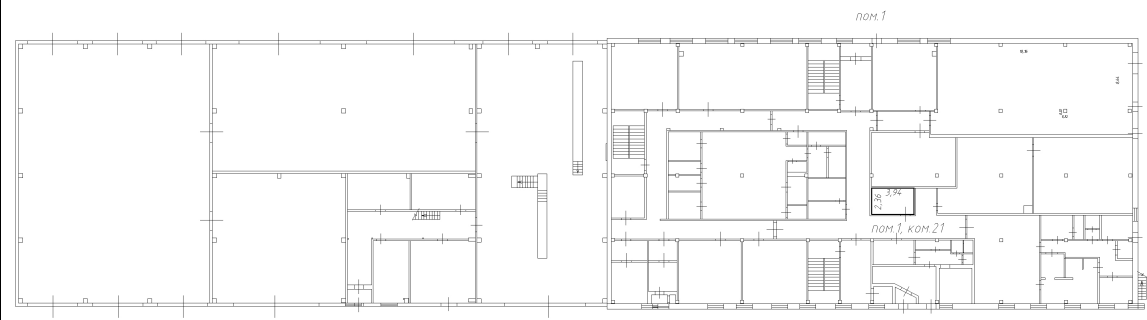Здание			
вид объекта недвижимости			
Лист № 1 раздела 8	Всего листов раздела 8: 13	Всего разделов: 5	Всего листов выписки: 20
02.06.2026г. № КУВИ-001/2026-74539089			
Кадастровый номер: 24:56:0102001:169		Номер этажа (этажей): 1	
1 этаж пом 1 			
Масштаб 1			


полное наименование должности	 ДОКУМЕНТ ПОДПИСАН ЭЛЕКТРОННОЙ ПОДПИСЬЮ Сертификат: 83997148184797998005552191040001978443 Владелец: ПУБЛИЧНО-ПРАВОВАЯ КОМПАНИЯ РОСКАДАСТР Действителен: с 24.12.2025 по 19.03.2027	инициалы, фамилия

Здание			
вид объекта недвижимости			
Лист № 2 раздела 8	Всего листов раздела 8: 13	Всего разделов: 5	Всего листов выписки: 20
02.06.2026г. № КУВИ-001/2026-74539089			
Кадастровый номер: 24:56:0102001:169		Номер этажа (этажей): 1	

1 этаж

пом.1

пом.1, ком.35,36,37

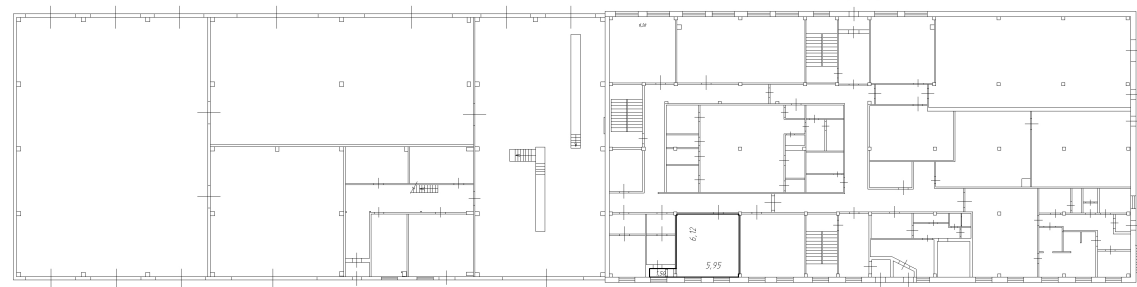

Масштаб 1




ДОКУМЕНТ ПОДПИСАН
ЭЛЕКТРОННОЙ ПОДПИСЬЮ

Сертификат: 83997148184797998005552191040001978443
Владелец: ПУБЛИЧНО-ПРАВОВАЯ КОМПАНИЯ
РОСКАДАСТР
Действителен: с 24.12.2025 по 19.03.2027

полное наименование должности

инициалы, фамилия

Здание			
вид объекта недвижимости			
Лист № 3 раздела 8	Всего листов раздела 8: 13	Всего разделов: 5	Всего листов выписки: 20
02.06.2026г. № КУВИ-001/2026-74539089			
Кадастровый номер: 24:56:0102001:169		Номер этажа (этажей): 1	

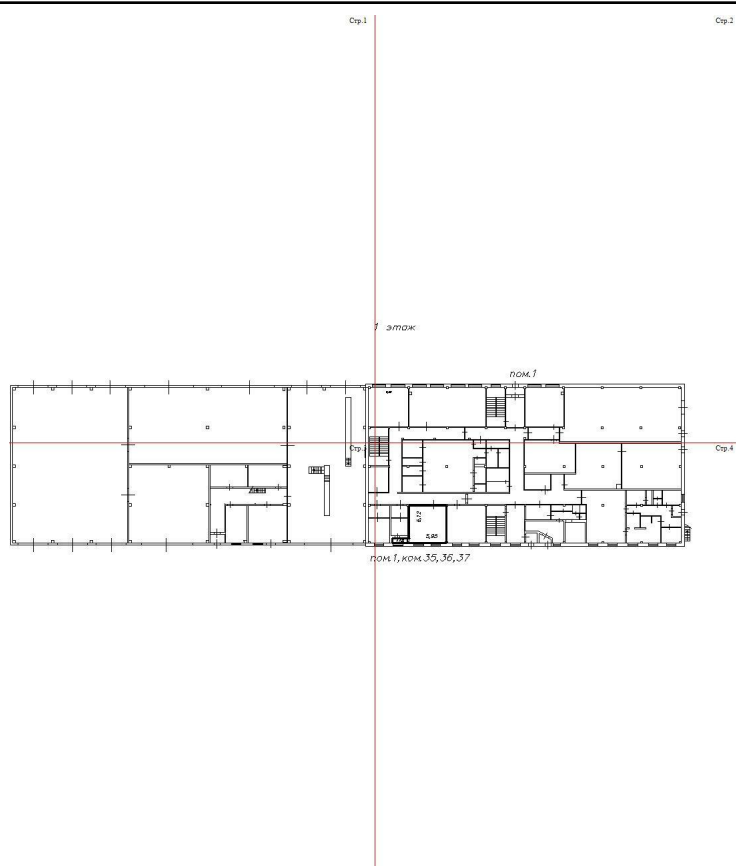


Масштаб 1

полное наименование должности		ДОКУМЕНТ ПОДПИСАН	
		ЭЛЕКТРОННОЙ ПОДПИСЬЮ	
		Сертификат: 83997148184797998005552191040001978443	
		Владелец: ПУБЛИЧНО-ПРАВОВАЯ КОМПАНИЯ РОСКАДАСТР Действителен: с 24.12.2025 по 19.03.2027	
		инициалы, фамилия	

Здание			
вид объекта недвижимости			
Лист № 4 раздела 8	Всего листов раздела 8: 13	Всего разделов: 5	Всего листов выписки: 20
02.06.2026г. № КУВИ-001/2026-74539089			
Кадастровый номер: 24:56:0102001:169		Номер этажа (этажей): 1	

Стр.1

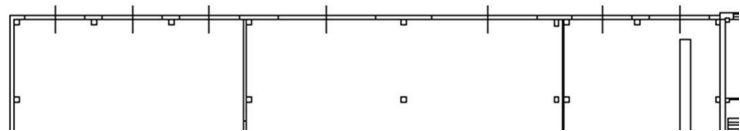


Масштаб 1

полное наименование должности		ДОКУМЕНТ ПОДПИСАН	
		ЭЛЕКТРОННОЙ ПОДПИСЬЮ	
		Сертификат: 83997148184797998005552191040001978443	
		Владелец: ПУБЛИЧНО-ПРАВОВАЯ КОМПАНИЯ РОСКАДАСТР Действителен: с 24.12.2025 по 19.03.2027	
		инициалы, фамилия	

Здание			
вид объекта недвижимости			
Лист № 5 раздела 8	Всего листов раздела 8: 13	Всего разделов: 5	Всего листов выписки: 20
02.06.2026г. № КУВИ-001/2026-74539089			
Кадастровый номер: 24:56:0102001:169		Номер этажа (этажей): 1	

Стр.2

1 этаж

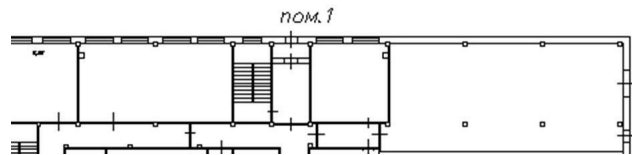

Масштаб 1




ДОКУМЕНТ ПОДПИСАН
ЭЛЕКТРОННОЙ ПОДПИСЬЮ

Сертификат: 83997148184797998005552191040001978443
Владелец: ПУБЛИЧНО-ПРАВОВАЯ КОМПАНИЯ
РОСКАДАСТР
Действителен: с 24.12.2025 по 19.03.2027

полное наименование должности

инициалы, фамилия


Здание			
вид объекта недвижимости			
Лист № 6 раздела 8	Всего листов раздела 8: 13	Всего разделов: 5	Всего листов выписки: 20
02.06.2026г. № КУВИ-001/2026-74539089			
Кадастровый номер: 24:56:0102001:169		Номер этажа (этажей): 1	

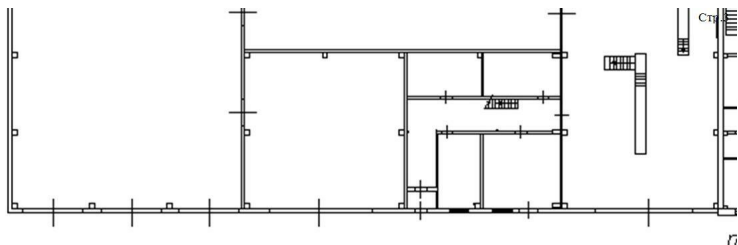

Масштаб 1

полное наименование должности		ДОКУМЕНТ ПОДПИСАН	инициалы, фамилия
		ЭЛЕКТРОННОЙ ПОДПИСЬЮ	
		Сертификат: 83997148184797998005552191040001978443	
		Владелец: ПУБЛИЧНО-ПРАВОВАЯ КОМПАНИЯ РОСКАДАСТР Действителен: с 24.12.2025 по 19.03.2027	

Здание			
вид объекта недвижимости			
Лист № 7 раздела 8	Всего листов раздела 8: 13	Всего разделов: 5	Всего листов выписки: 20
02.06.2026г. № КУВИ-001/2026-74539089			
Кадастровый номер: 24:56:0102001:169		Номер этажа (этажей): 1	

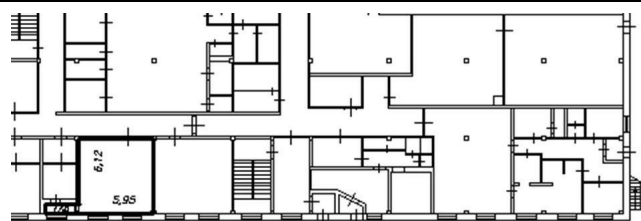


Стр.4

ком. 1, ком. 35, 36, 37

Масштаб 1

полное наименование должности	 ДОКУМЕНТ ПОДПИСАН ЭЛЕКТРОННОЙ ПОДПИСЬЮ Сертификат: 83997148184797998005552191040001978443 Владелец: ПУБЛИЧНО-ПРАВОВАЯ КОМПАНИЯ РОСКАДАСТР Действителен: с 24.12.2025 по 19.03.2027	инициалы, фамилия

Здание			
вид объекта недвижимости			
Лист № 8 раздела 8	Всего листов раздела 8: 13	Всего разделов: 5	Всего листов выписки: 20
02.06.2026г. № КУВИ-001/2026-74539089			
Кадастровый номер: 24:56:0102001:169		Номер этажа (этажей): 1	

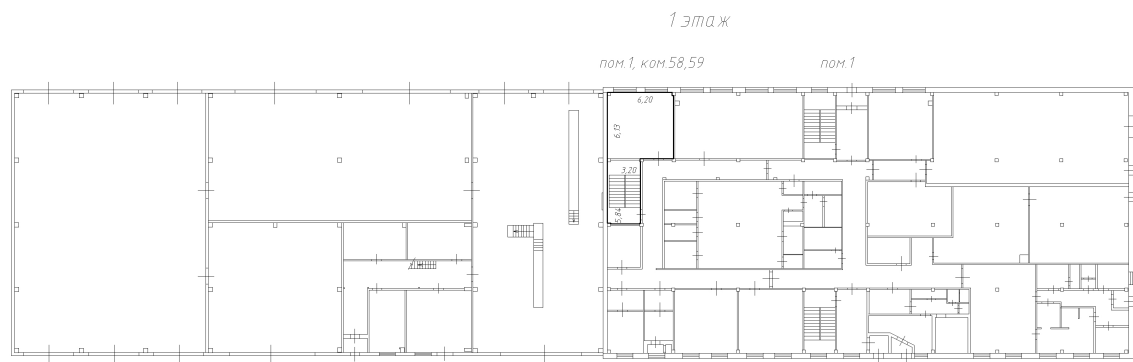

Масштаб 1




ДОКУМЕНТ ПОДПИСАН
ЭЛЕКТРОННОЙ ПОДПИСЬЮ

Сертификат: 83997148184797998005552191040001978443
Владелец: ПУБЛИЧНО-ПРАВОВАЯ КОМПАНИЯ
РОСКАДАСТР
Действителен: с 24.12.2025 по 19.03.2027

полное наименование должности

инициалы, фамилия

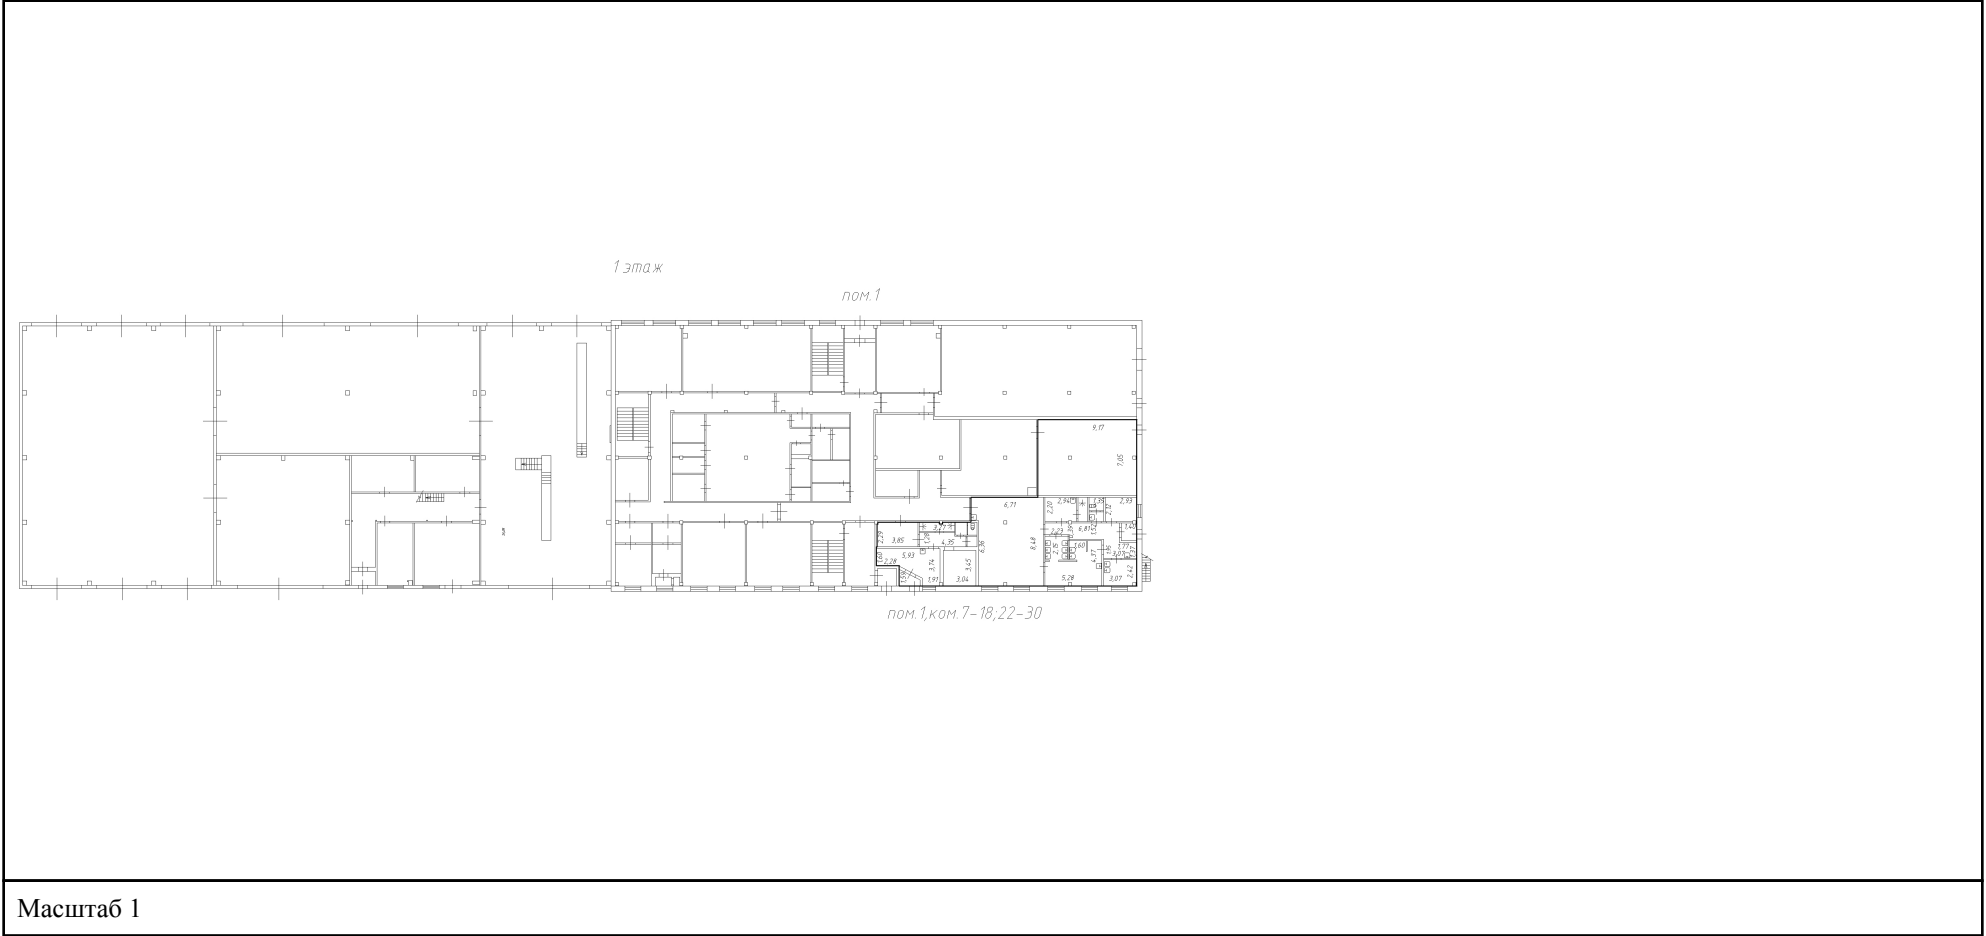

Здание

вид объекта недвижимости

Лист № 10 раздела 8

Всего листов раздела 8: 13

Всего разделов: 5

Всего листов выписки: 20


02.06.2026г. № КУВИ-001/2026-74539089

Кадастровый номер: 24:56:0102001:169

Номер этажа (этажей): 2

2 этаж

пом.2

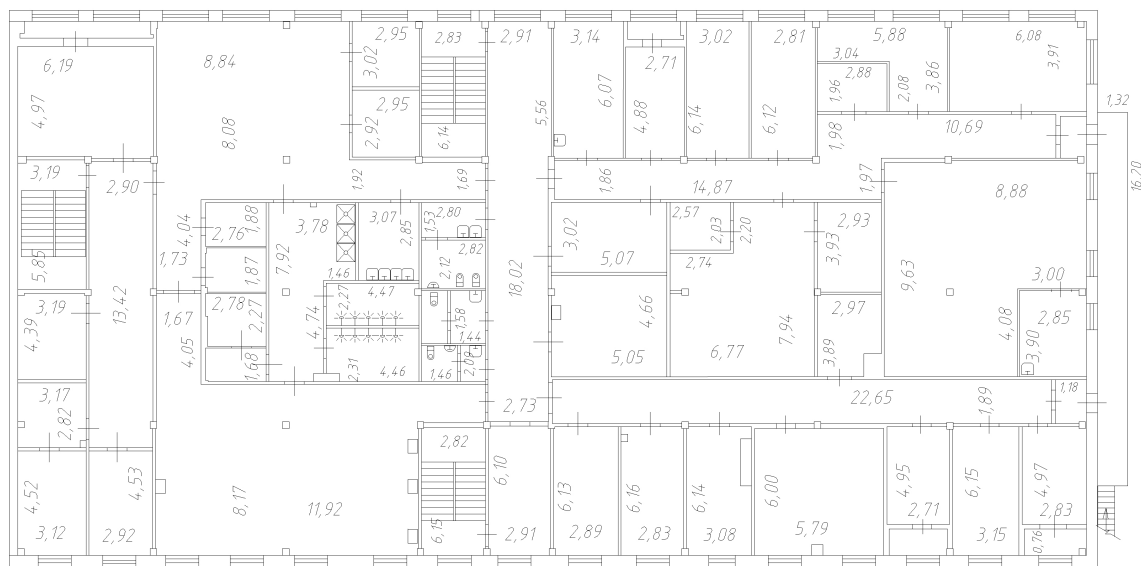


Масштаб 1

ДОКУМЕНТ ПОДПИСАН
ЭЛЕКТРОННОЙ ПОДПИСЬЮСертификат: 83997148184797998005552191040001978443
Владелец: ПУБЛИЧНО-ПРАВОВАЯ КОМПАНИЯ
РОСКАДАСТР
Действителен: с 24.12.2025 по 19.03.2027

полное наименование должности

инициалы, фамилия

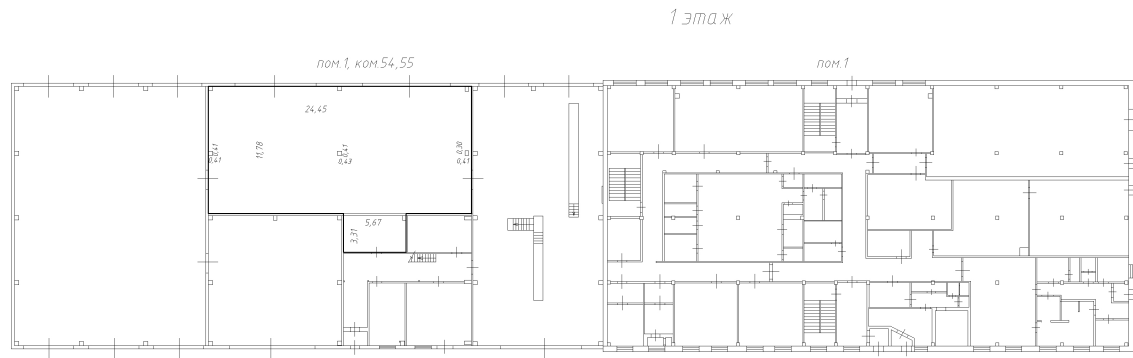

Масштаб 1



ДОКУМЕНТ ПОДПИСАН
ЭЛЕКТРОННОЙ ПОДПИСЬЮ

Сертификат: 83997148184797998005552191040001978443
Владелец: ПУБЛИЧНО-ПРАВОВАЯ КОМПАНИЯ
РОСКАДАСТР
Действителен: с 24.12.2025 по 19.03.2027

полное наименование должности

инициалы, фамилия

Здание

вид объекта недвижимости

Лист № 13 раздела 8

Всего листов раздела 8: 13

Всего разделов: 5

Всего листов выписки: 20


02.06.2026г. № КУВИ-001/2026-74539089

Кадастровый номер: 24:56:0102001:169

Номер этажа (этажей): 1

1 этаж

пом.1

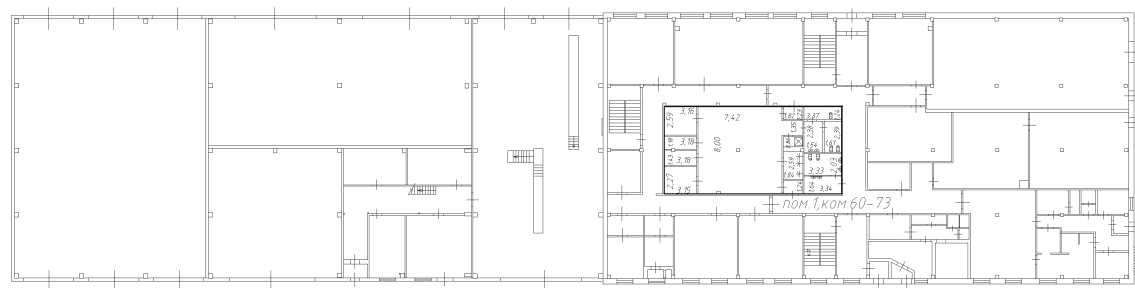

пом.1, ком.60-73

Масштаб 1

ДОКУМЕНТ ПОДПИСАН
ЭЛЕКТРОННОЙ ПОДПИСЬЮ

Сертификат: 83997148184797998005552191040001978443

Владелец: ПУБЛИЧНО-ПРАВОВАЯ КОМПАНИЯ

РОСКАДАСТР

Действителен: с 24.12.2025 по 19.03.2027

полное наименование должности

инициалы, фамилия