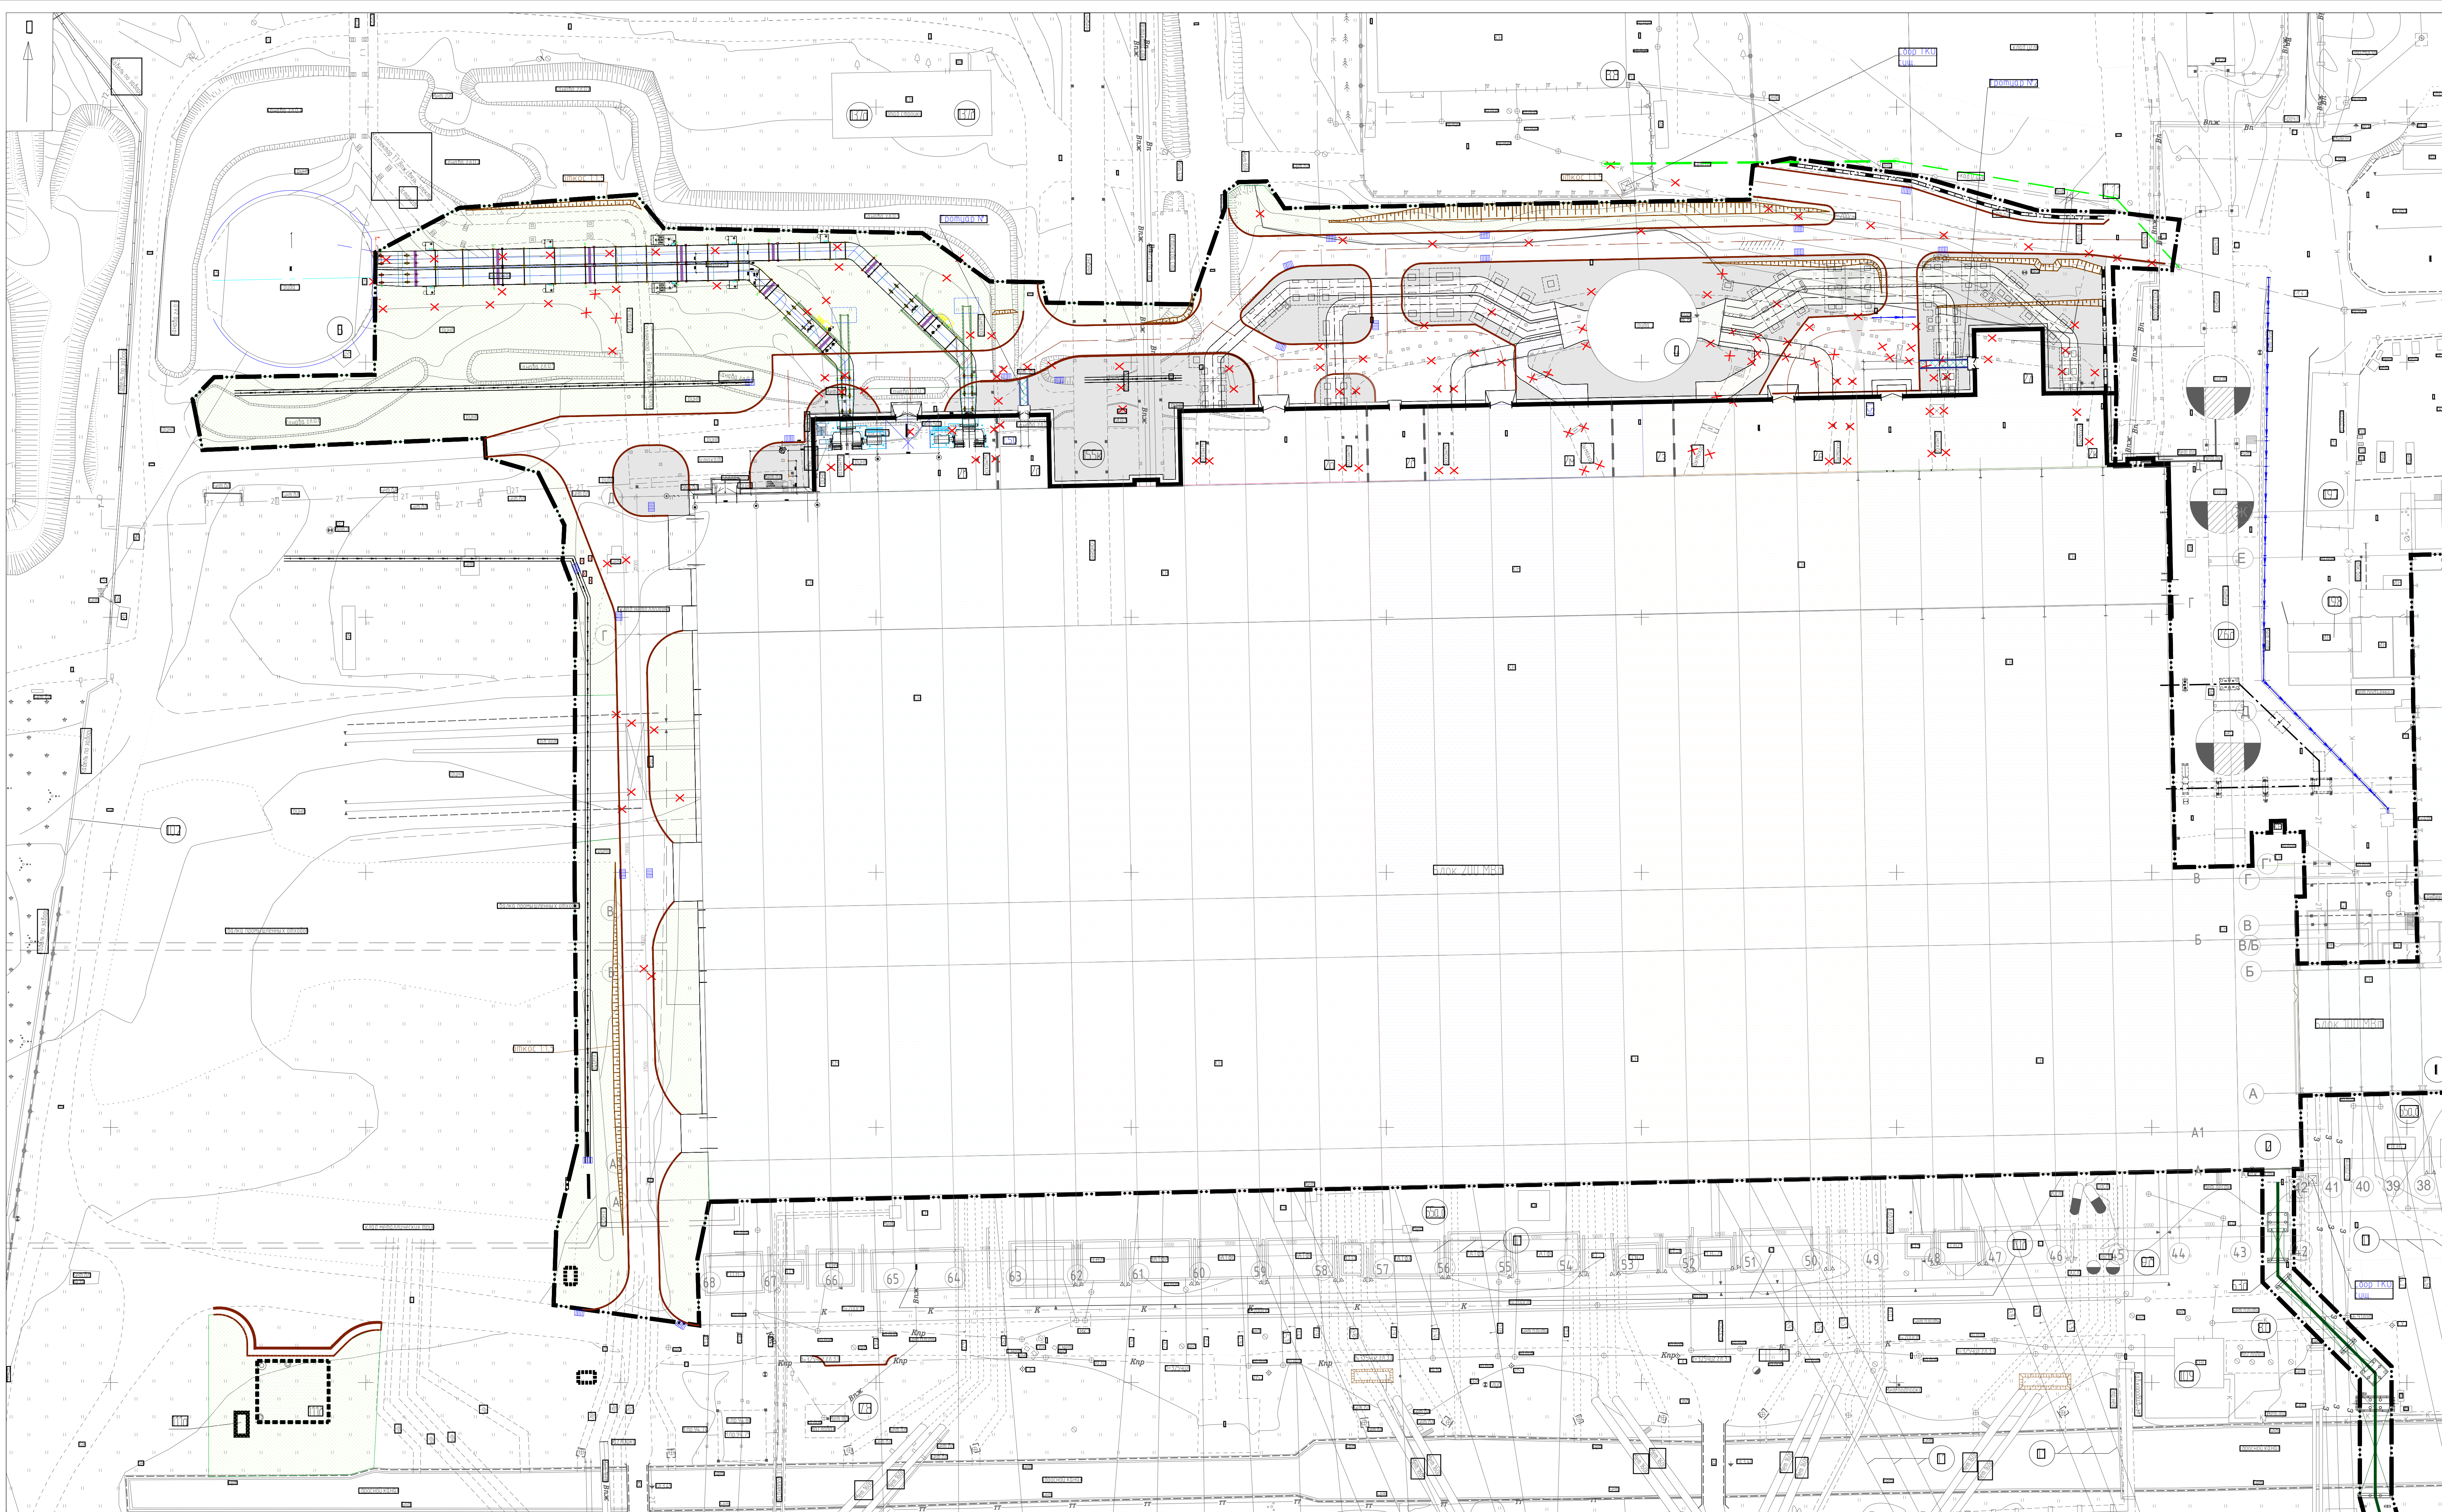
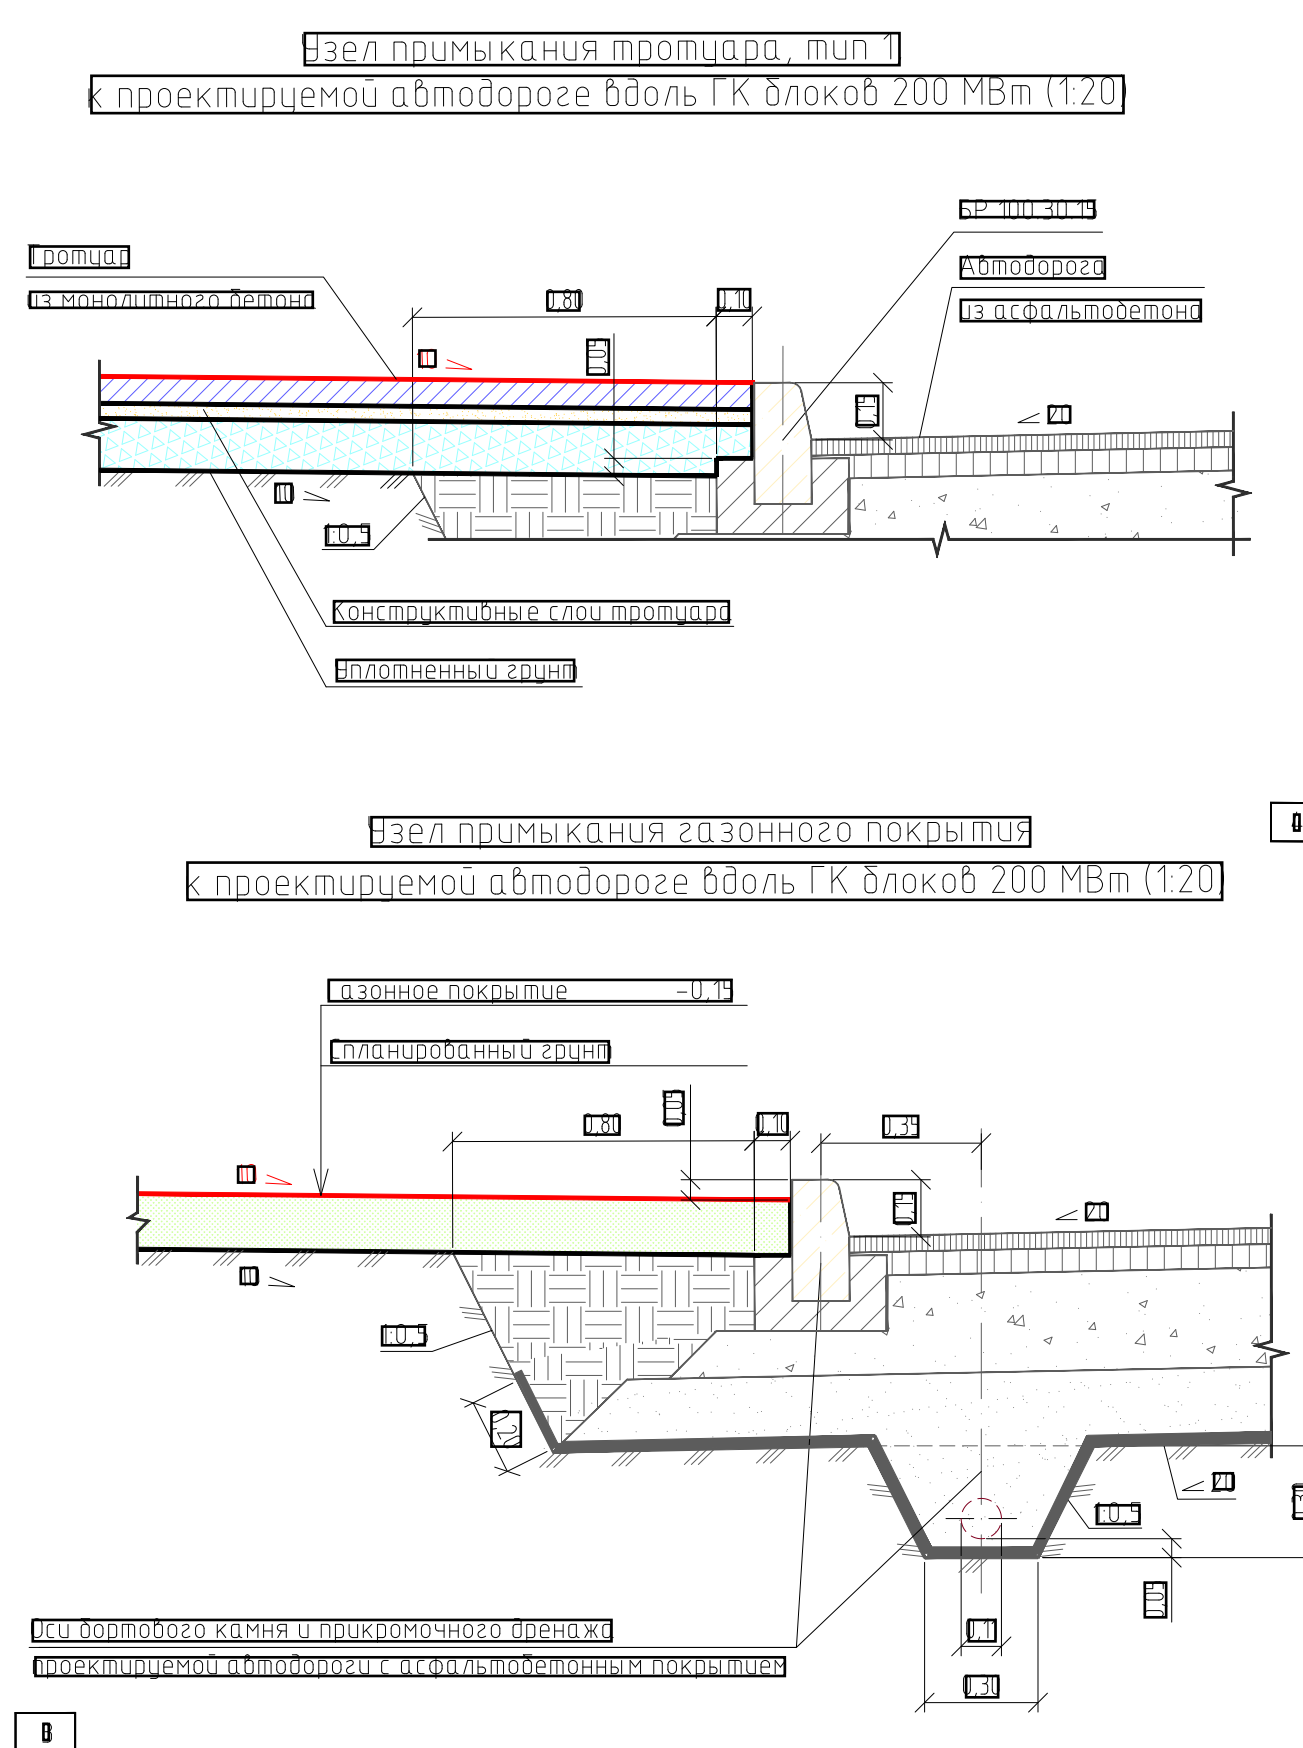
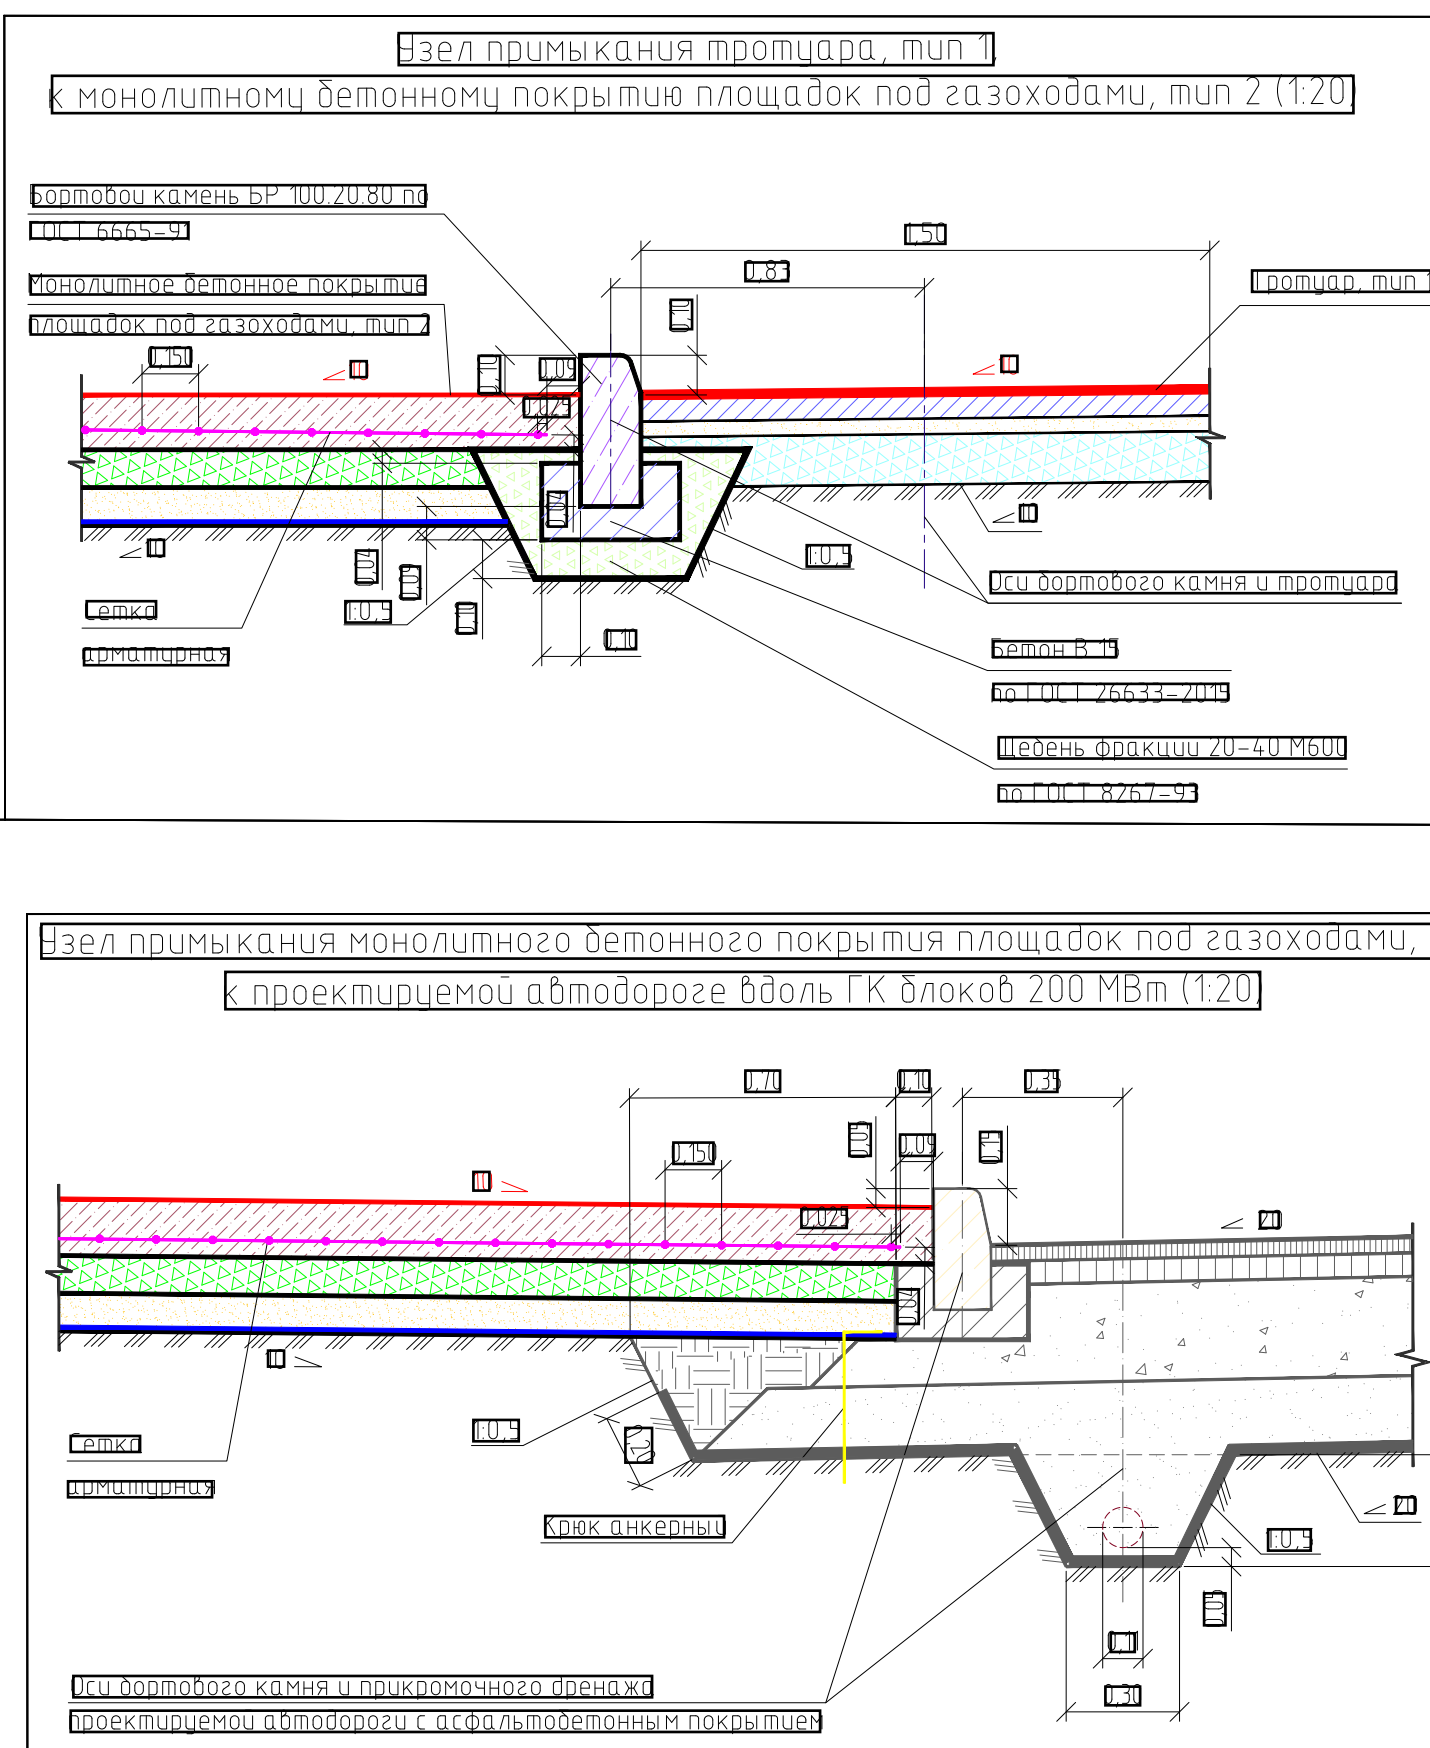
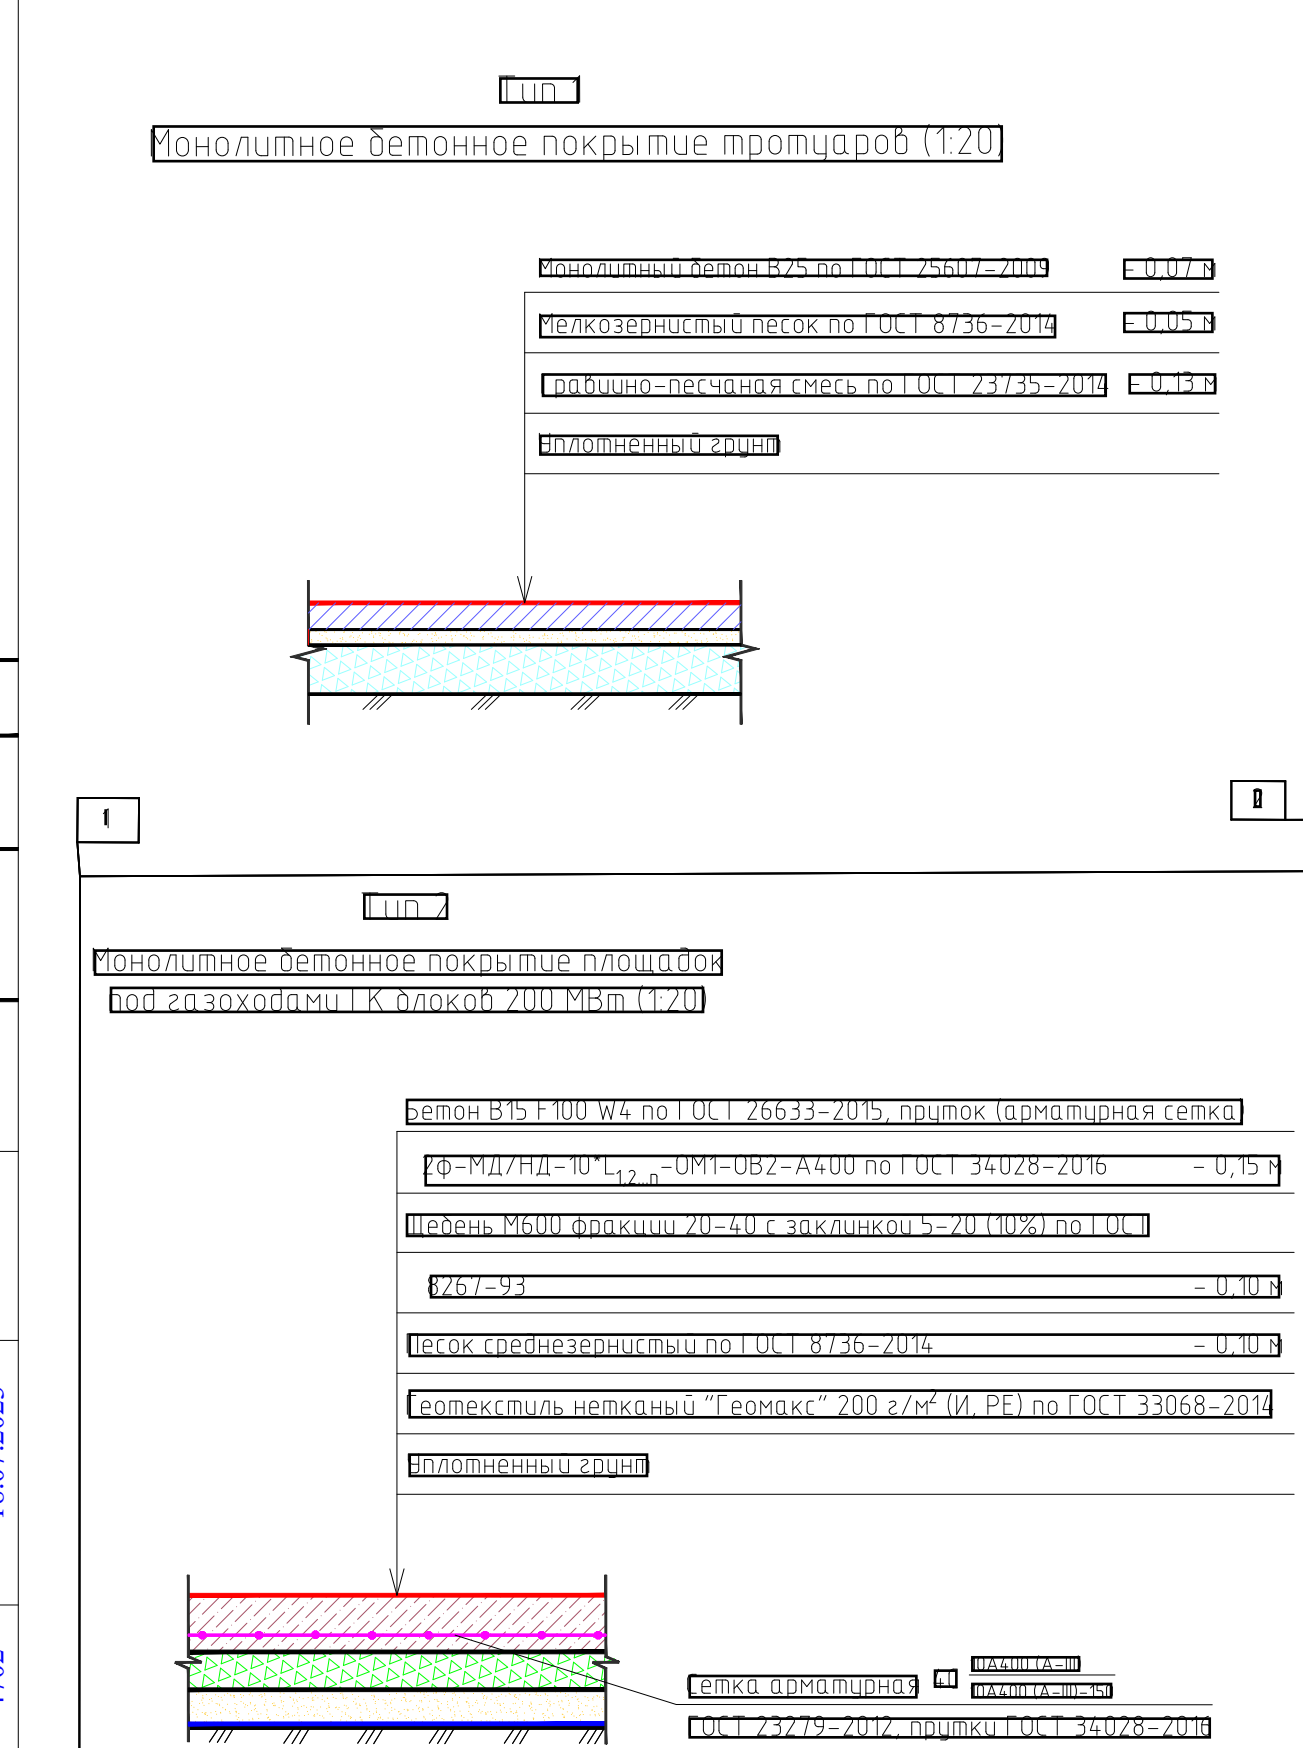


[illegible][illegible][illegible][illegible]

1	Техническое разделение на основании проектного задания по инженерно-геологическим условиям по плану: «Модернизация Пригородной ГРС для увеличения проектного срока часов использования установленной мощности до 6500 часов», выполняемого ООО «Экспро-инженер» в 2021 году.
2	Работы по внедрению системы автоматизации технологических процессов строительства (АСУ ТП) объектов строительства, в том числе:
3	устройство подземных сетей;
4	устройство систем автоматизации автомобильных дорог, проездов, площадок (см. черт. ПМГОР-09.013 ГРП),
5	освоение территории по строительному плану;
6	окончания работ по вертикальной планировке (см. черт. ПМГОР-09.006 ГРП), исполнения доверительных обязательств.
7	устройство по проекту корыт, проходов, газонов и площадок под газозаполненные бачки в бачке ПМГОР-09.006 ГРП (План земляных масс). Выходы излучной гряды от устройства корыт по проходам 18 м ² , дорожные площадки под газозаполненные (1320 м ²) и (1141 м ²) учтены в бачке.
8	Для отделения слоя песка и щебенки насыпается земляемостан «Геокап» предпроектной с нахлестом толщиной 0,20 м, с креплением к грунту анкерами краешки (в засоренном грунте и отломанном верхнем слое грунта толщиной 0,06 м и +0,30 м, засоренных в двух точках через 10 м по ширине и в средине торцевых точек).
9	Для устройства газона использовать прибитый плетеновый газон, распределить слой 0,10 м, засоренный грунтом 0,08-0,10 м и засыпать газонным грунтом. Расход семян газонной травы – 34,50 кг на 1 га (283,00 м ²).
10	Система корыт – МСР-25

[illegible][illegible][illegible]